
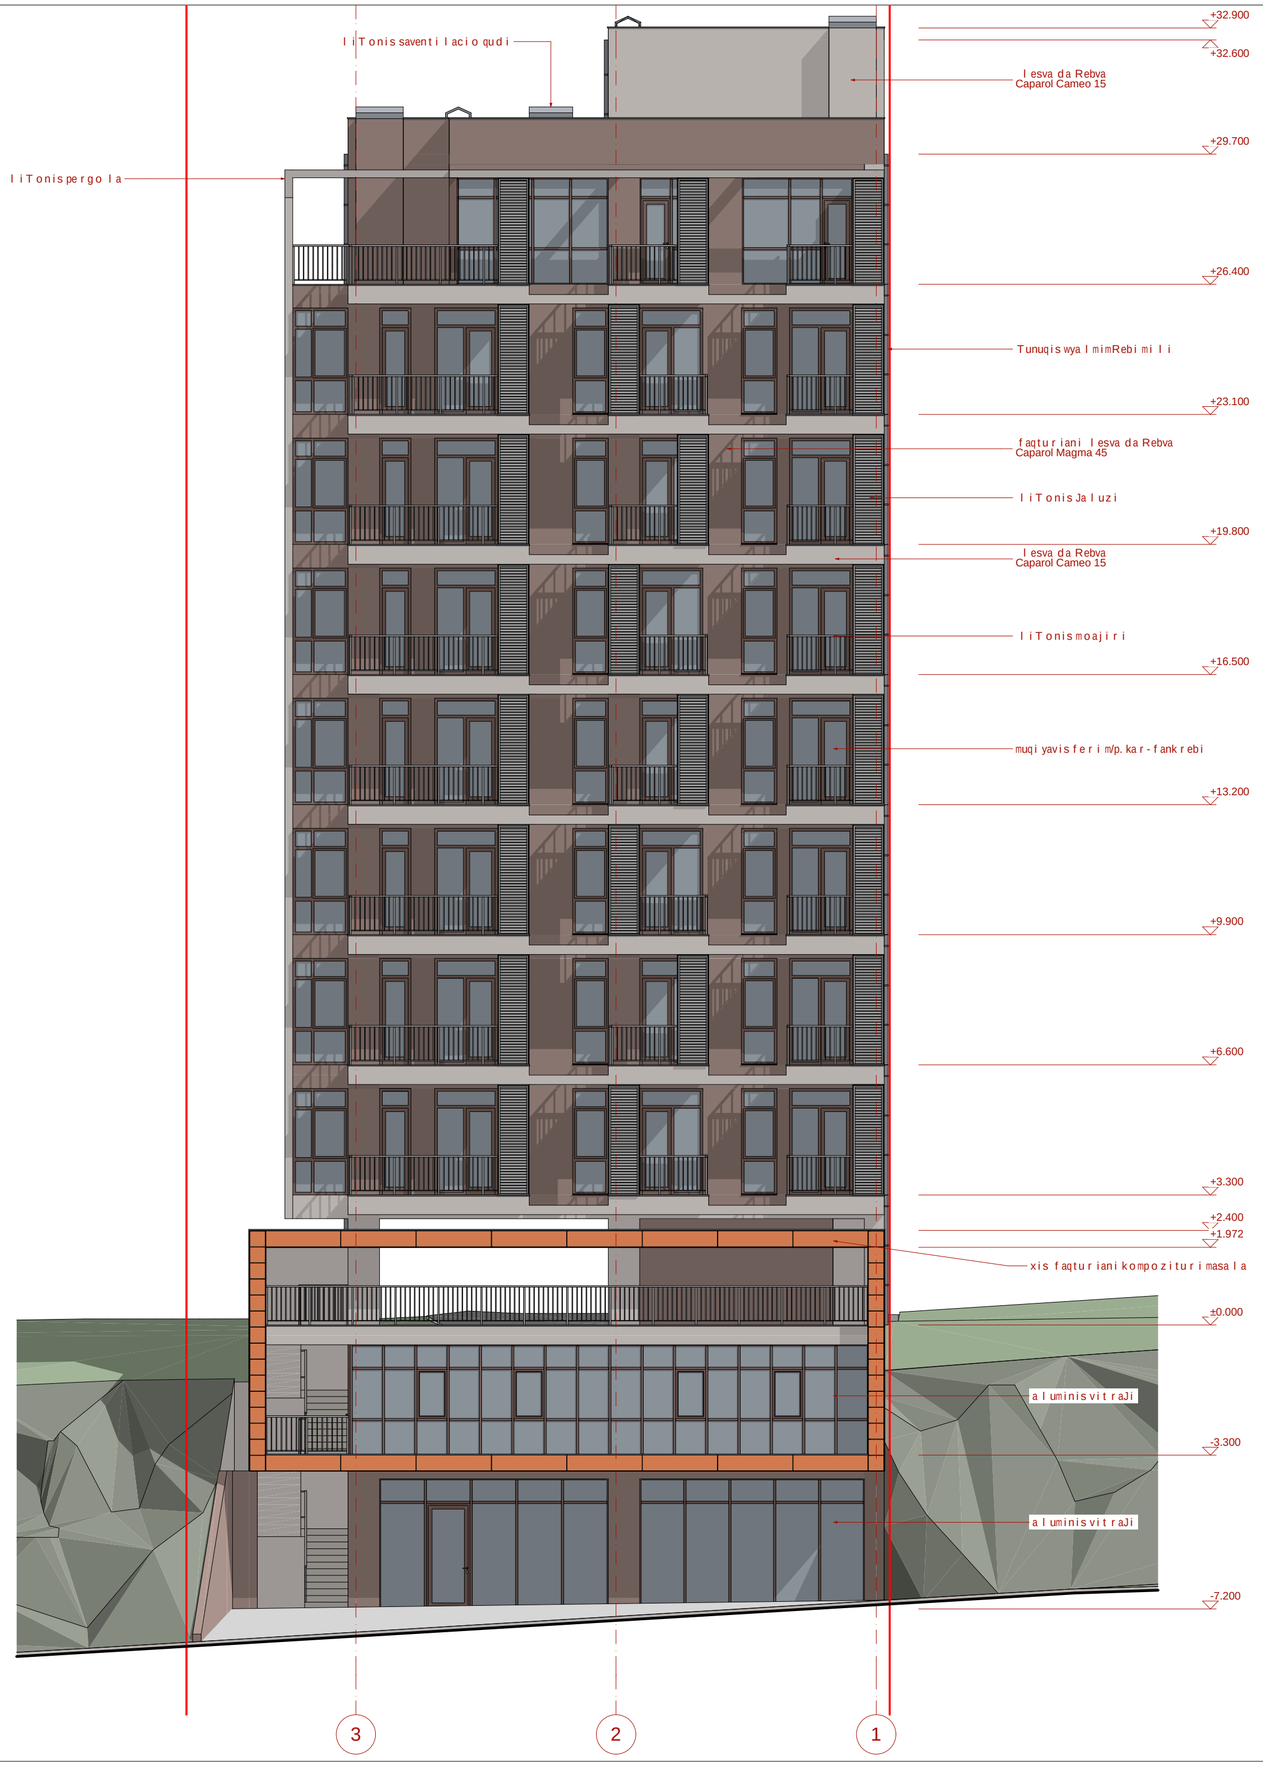


eqsp l ikacia:

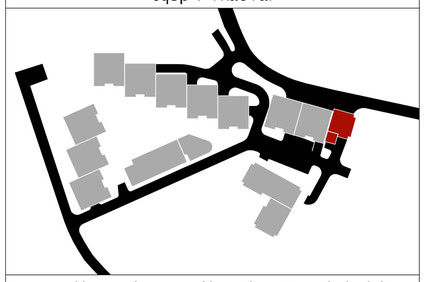

teqniku r -ek o n o miku r i maCveneb l ebi:

pi r obiTi niSnebi

miwis nakveTi saz RvaRi

+45.80 arqiteqturuli niSnuli


0 1 2 3 4 5

pr oeqtis saxe l wo deba


q. Tbi l isSi, nucubiZis quCis da intensifikaciis gzas So r i s ar sebu l miwis nakveTze (nak. #001.296) m r ava l biniani sacx ov r ebe l i komp l eqsis #10 ko r pusis pr oeqti

Sps "epik d i z a i n i"
mis.: q. Tbi l isi, mazniaSvi l isq. #4
sa i den t i f i kac i o ko d i : 404466289

Tanamdeboba	gvar i	xe l mowera	Tar iRi
d i reqto r i	n. sixarul iZe		
pr. avto rebi	n. sixarul iZe		
	a. j obava		
masStabi	1:100	f asad i 3-1 Rer ZebSi	
Tar iRi			
s t a d i a		f urc l ebi	f urce l i
p r o eqt i		24	a-18

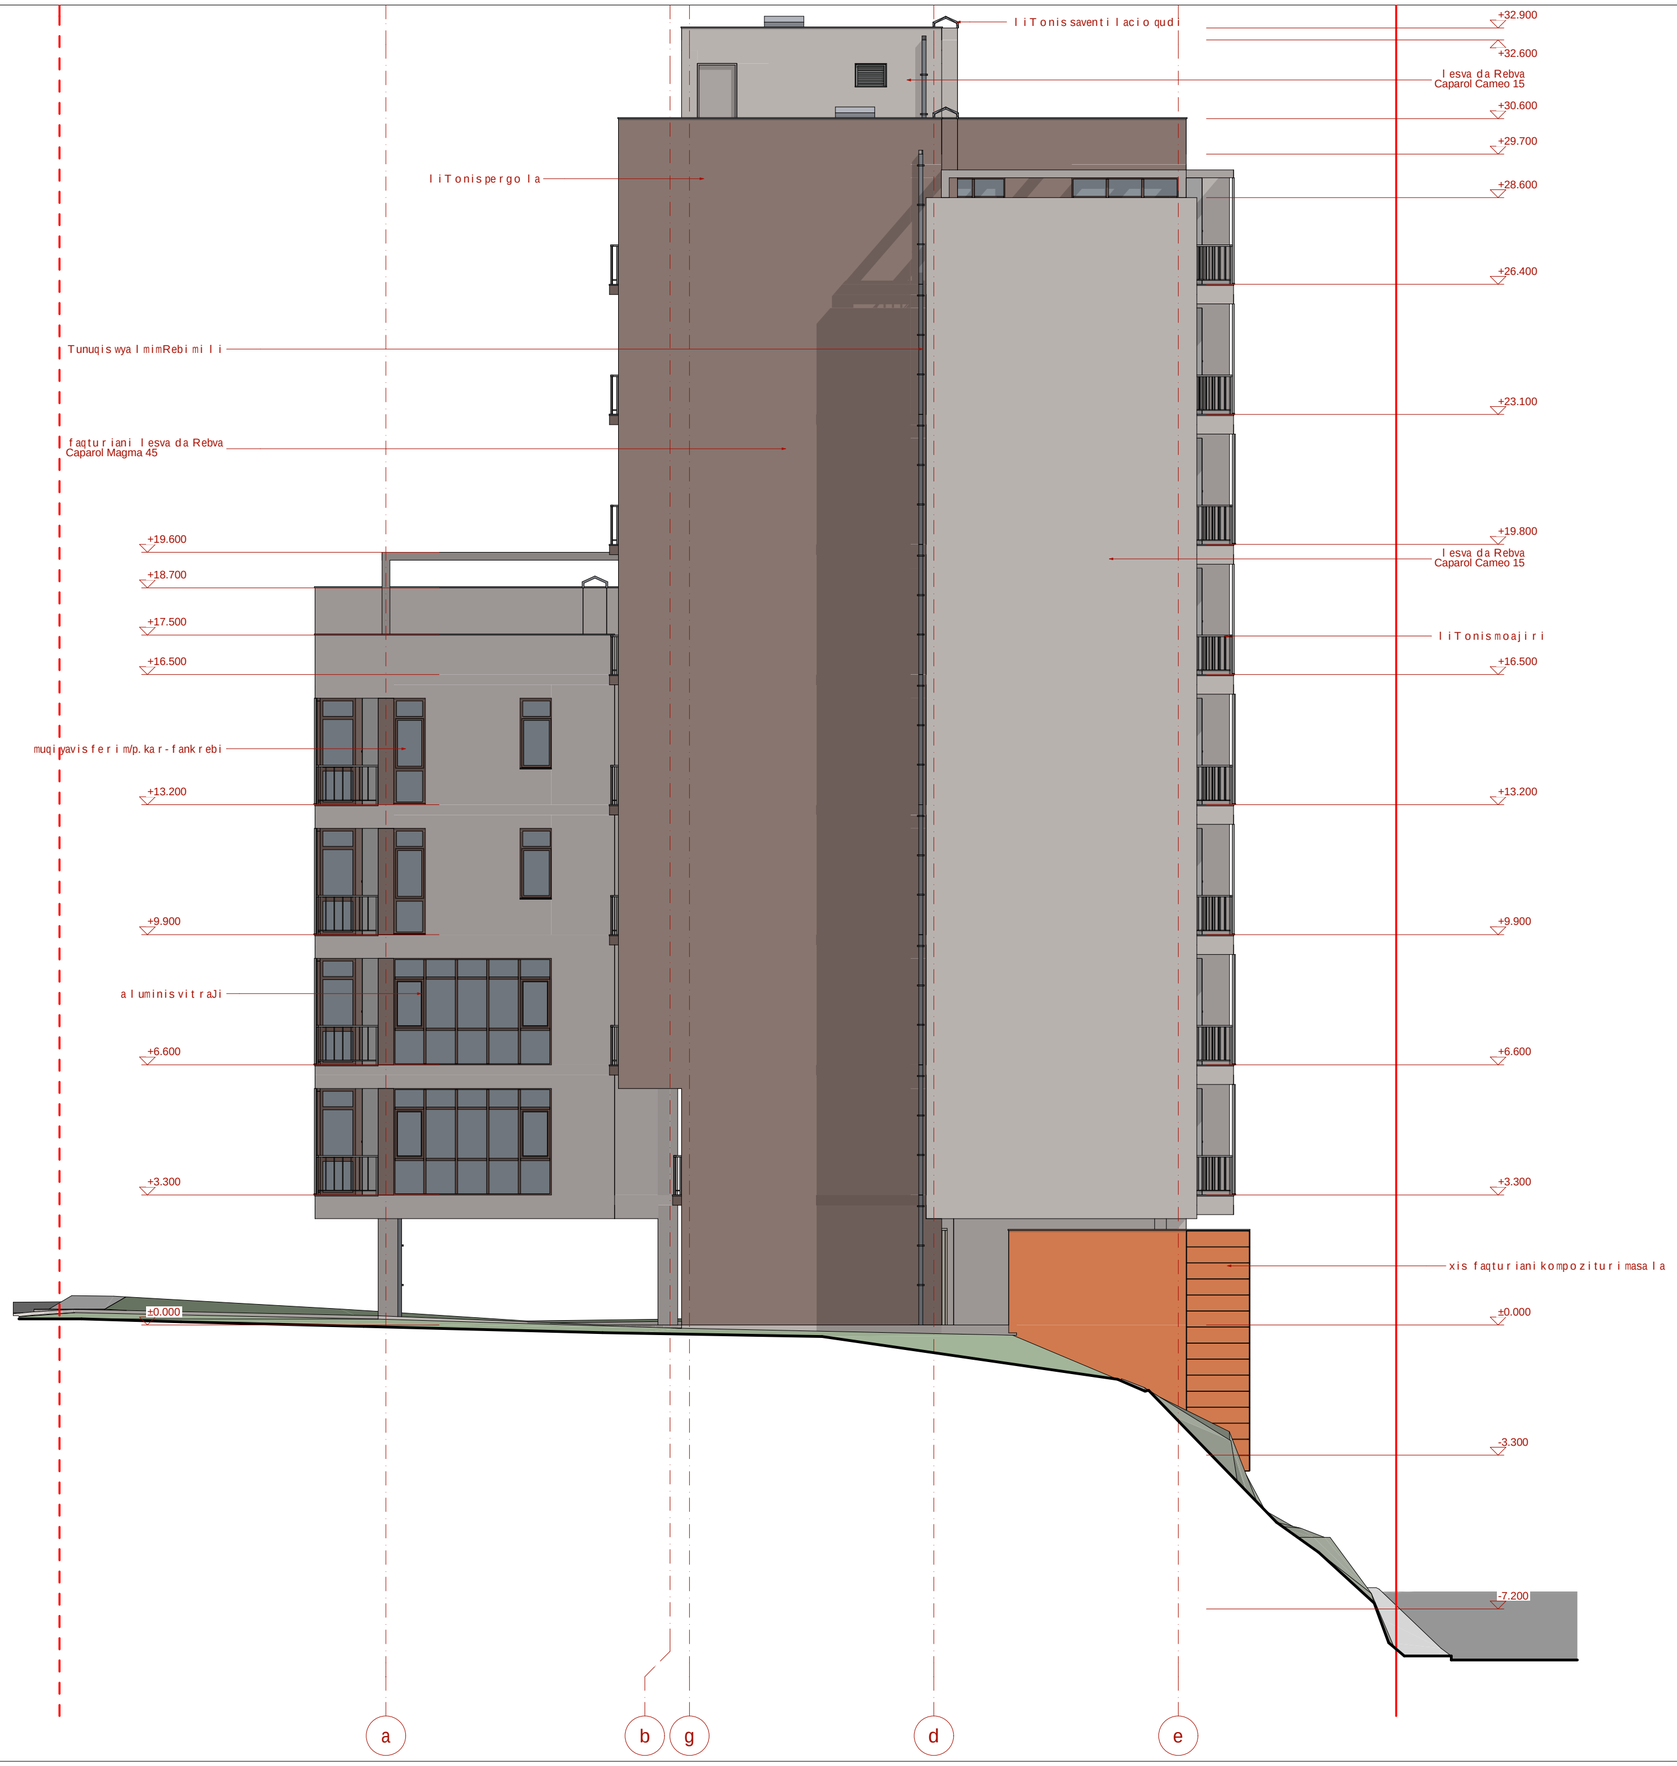

eqsplikacia:

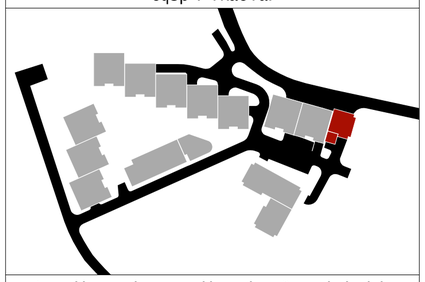

teqnikur-ekonomikuri maCveneblebi:

pirobiTiniSnebi

miwisnakveTissazRvari

+49.10 arqiteqturuliniSnuli


0 1 2 3 4 5

proeqtissaxelwodeba


q. TbilisSi, nucubiZisquCisadaintensifikaciis
gzasSorisarsebul miwisnakveTze (nak. #001.296)
mravalbiniani sacxovrebelikompleqsis
#10 korpusisproeqti

Sps "epikdizaini"
mis.: q. Tbilisi, mazniaSvilisq. #4
saidentifikaciokodi: 404466289

Tanamdeboba	gvari	xelmowera	TariRi
direqtori	n. sixaruliZe		
pr. avtorebi	n. sixaruliZe		
	a. jobava		
masStabi	1:100	fasadi a-e RerZebSi	
TariRi			
stadia		furclebi	furceli
proeqti		24	a-19

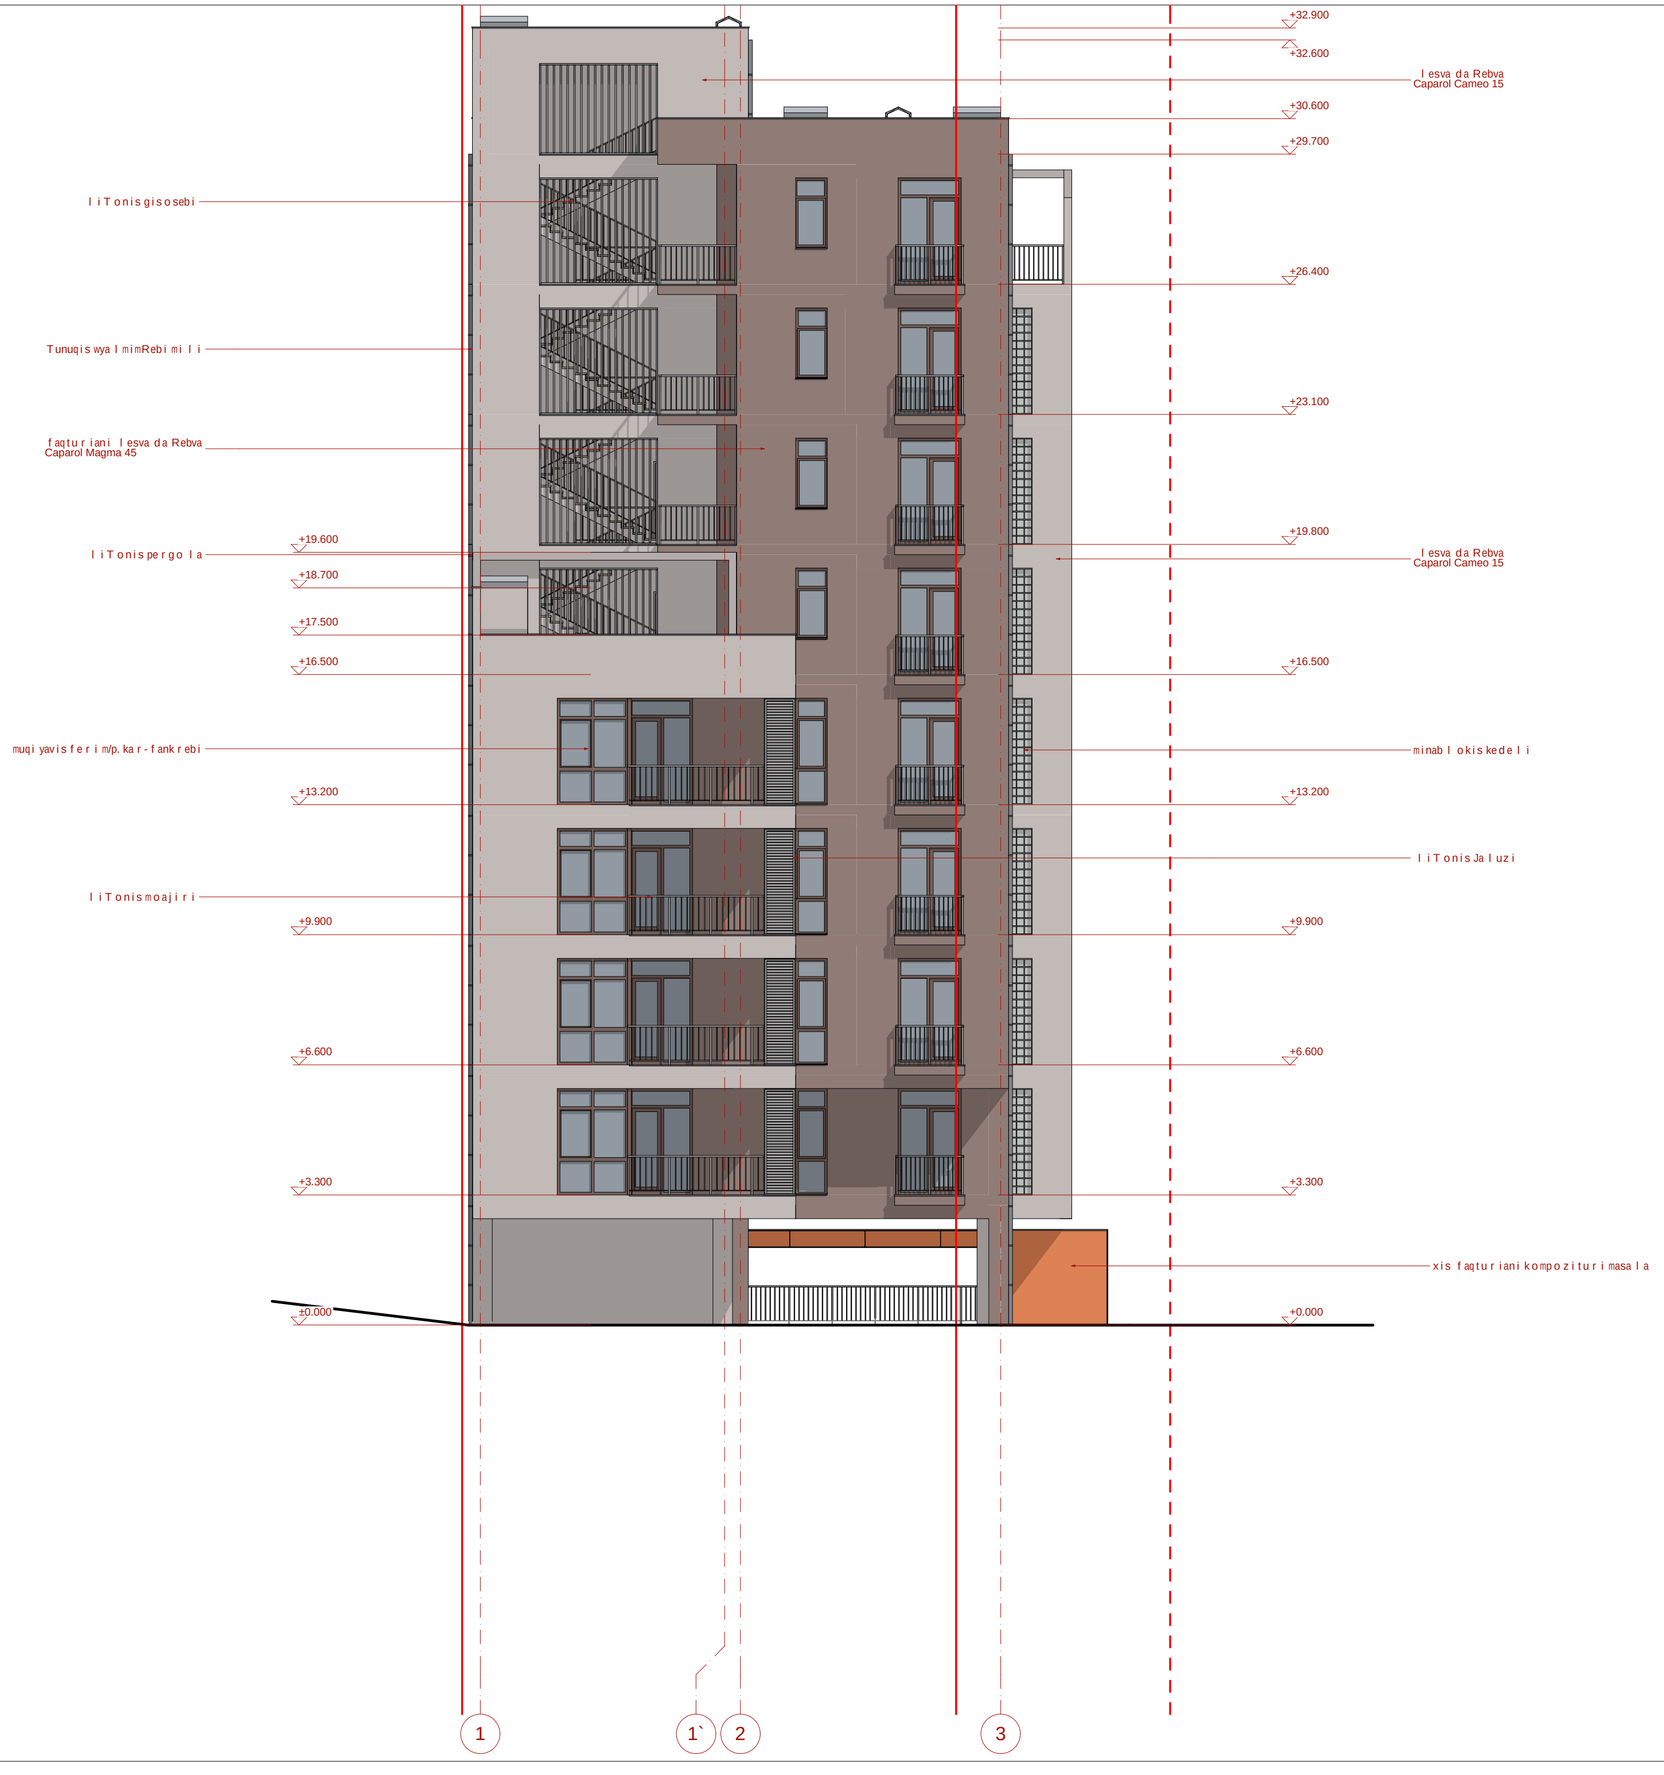

eqsplikacia:

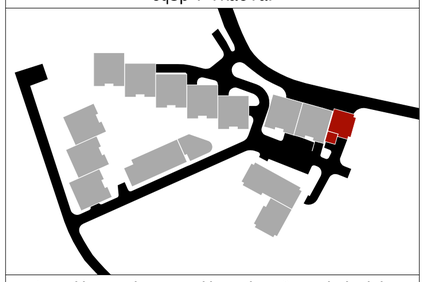

teqnikur-ekonomikuri maCveneblebi:

pirobiTiniSnebi

miwisnakveTisazRvari

+52.40 arqiteqturuliniSnuli


0 1 2 3 4 5

proeqtis saxelwodeba


q. Tbilisi, nucubiZisquCisa da intensifikaciis
gzas Sorisarsebul miwisnakveTze (nak. #001.296)
mravalbiniani sacxovrebelikompleqsis
#10 korpusis proeqti

Sps "epik dizaini"
mis.: q. Tbilisi, mazniaSvilisq. #4
saidentifikaciokodi: 404466289

Tanamdeboba	gvari	xelmowera	TariRi
direqtori	n. sixaruliZe		
pr. avtorebi	n. sixaruliZe		
	a. jobava		
masStabi	1:100	fasadi 1-3 RerZebSi	
TariRi			
stadia		furclebi	furceli
proeqti		24	a-20

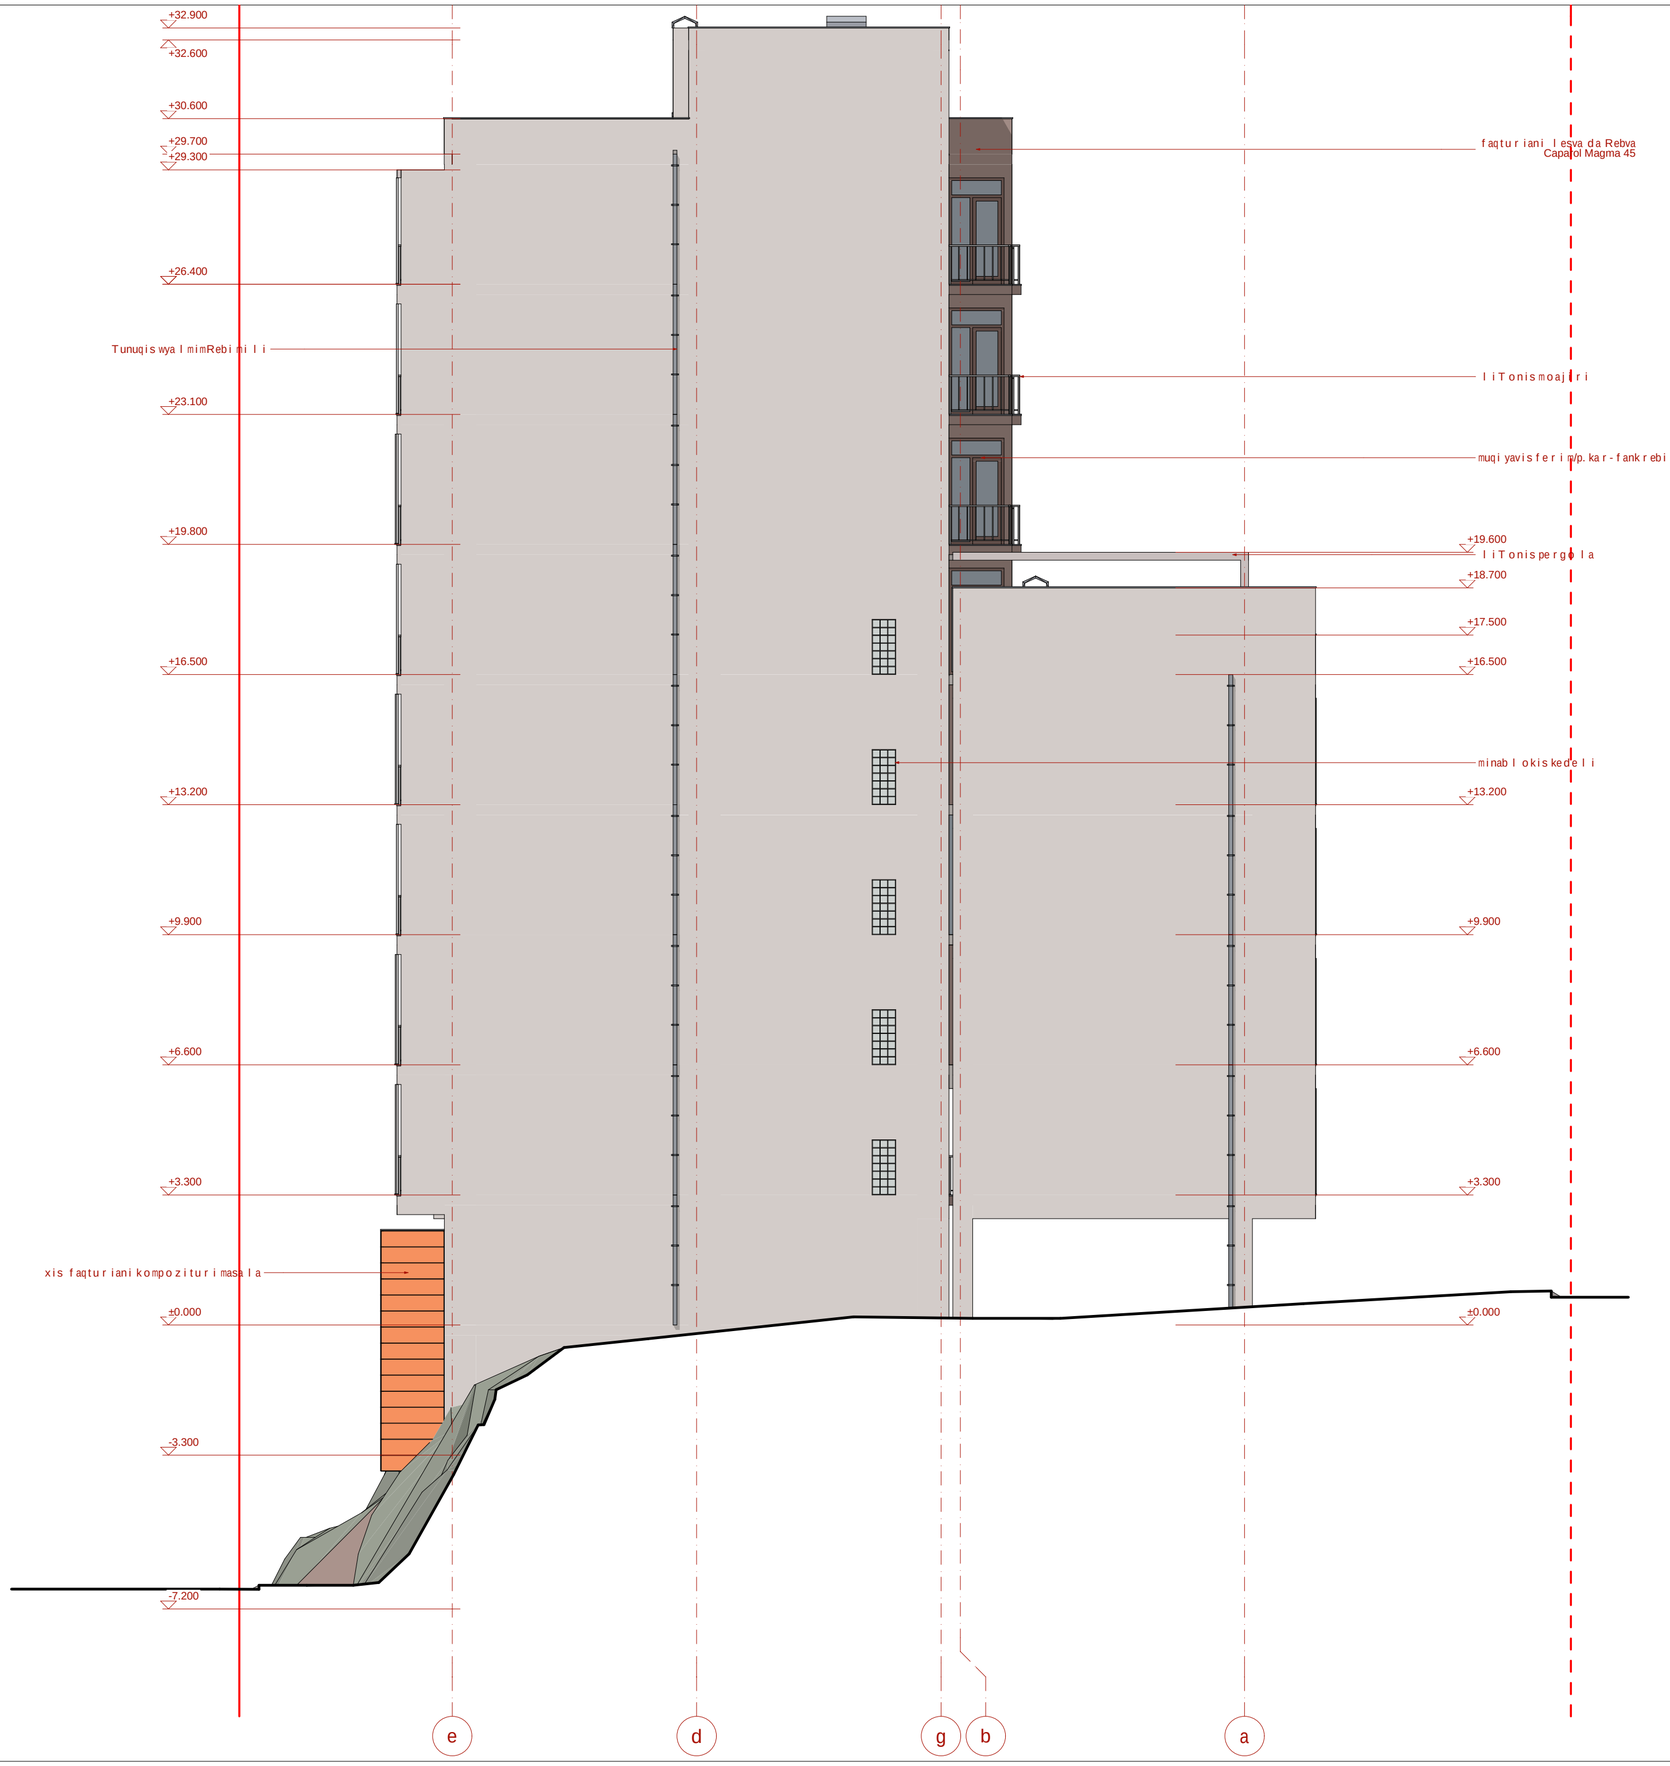

eqsplikacia:

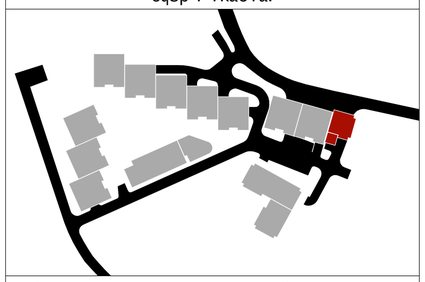

teqnikur-ekonomikuri maCvenebli:

pirobiTiniSnebi

miwisnakveTisazRvari

+55.70 arqiteqturuliniSnuli

0 1 2 3 4 5

proeqtis saxelwodeba

q. TbilisSi, nucubiZisquCisadaintensifikaciis
gzasQorisarsebuli miwisnakveTze (nak. #001.296)
mravalbiniani sacxovrebeli kompleqsis
#10 korpusis proeqti

Sps "epik dizaini"
mis.: q. Tbilisi, mazniaSvilisq. #4
saidentifikacio kodi: 404466289

Tanamdeboba	gvari	xelmowera	TariRi
direqtori	n. sixaruliZe		
pr. avtorebi	n. sixaruliZe		
	a. jobava		
masStabi	1:100	fasadi e-a ReRerZebSi	
TariRi			
stadia		furclebi	furceli
proeqti		24	a-21