ფასადი 1'-6

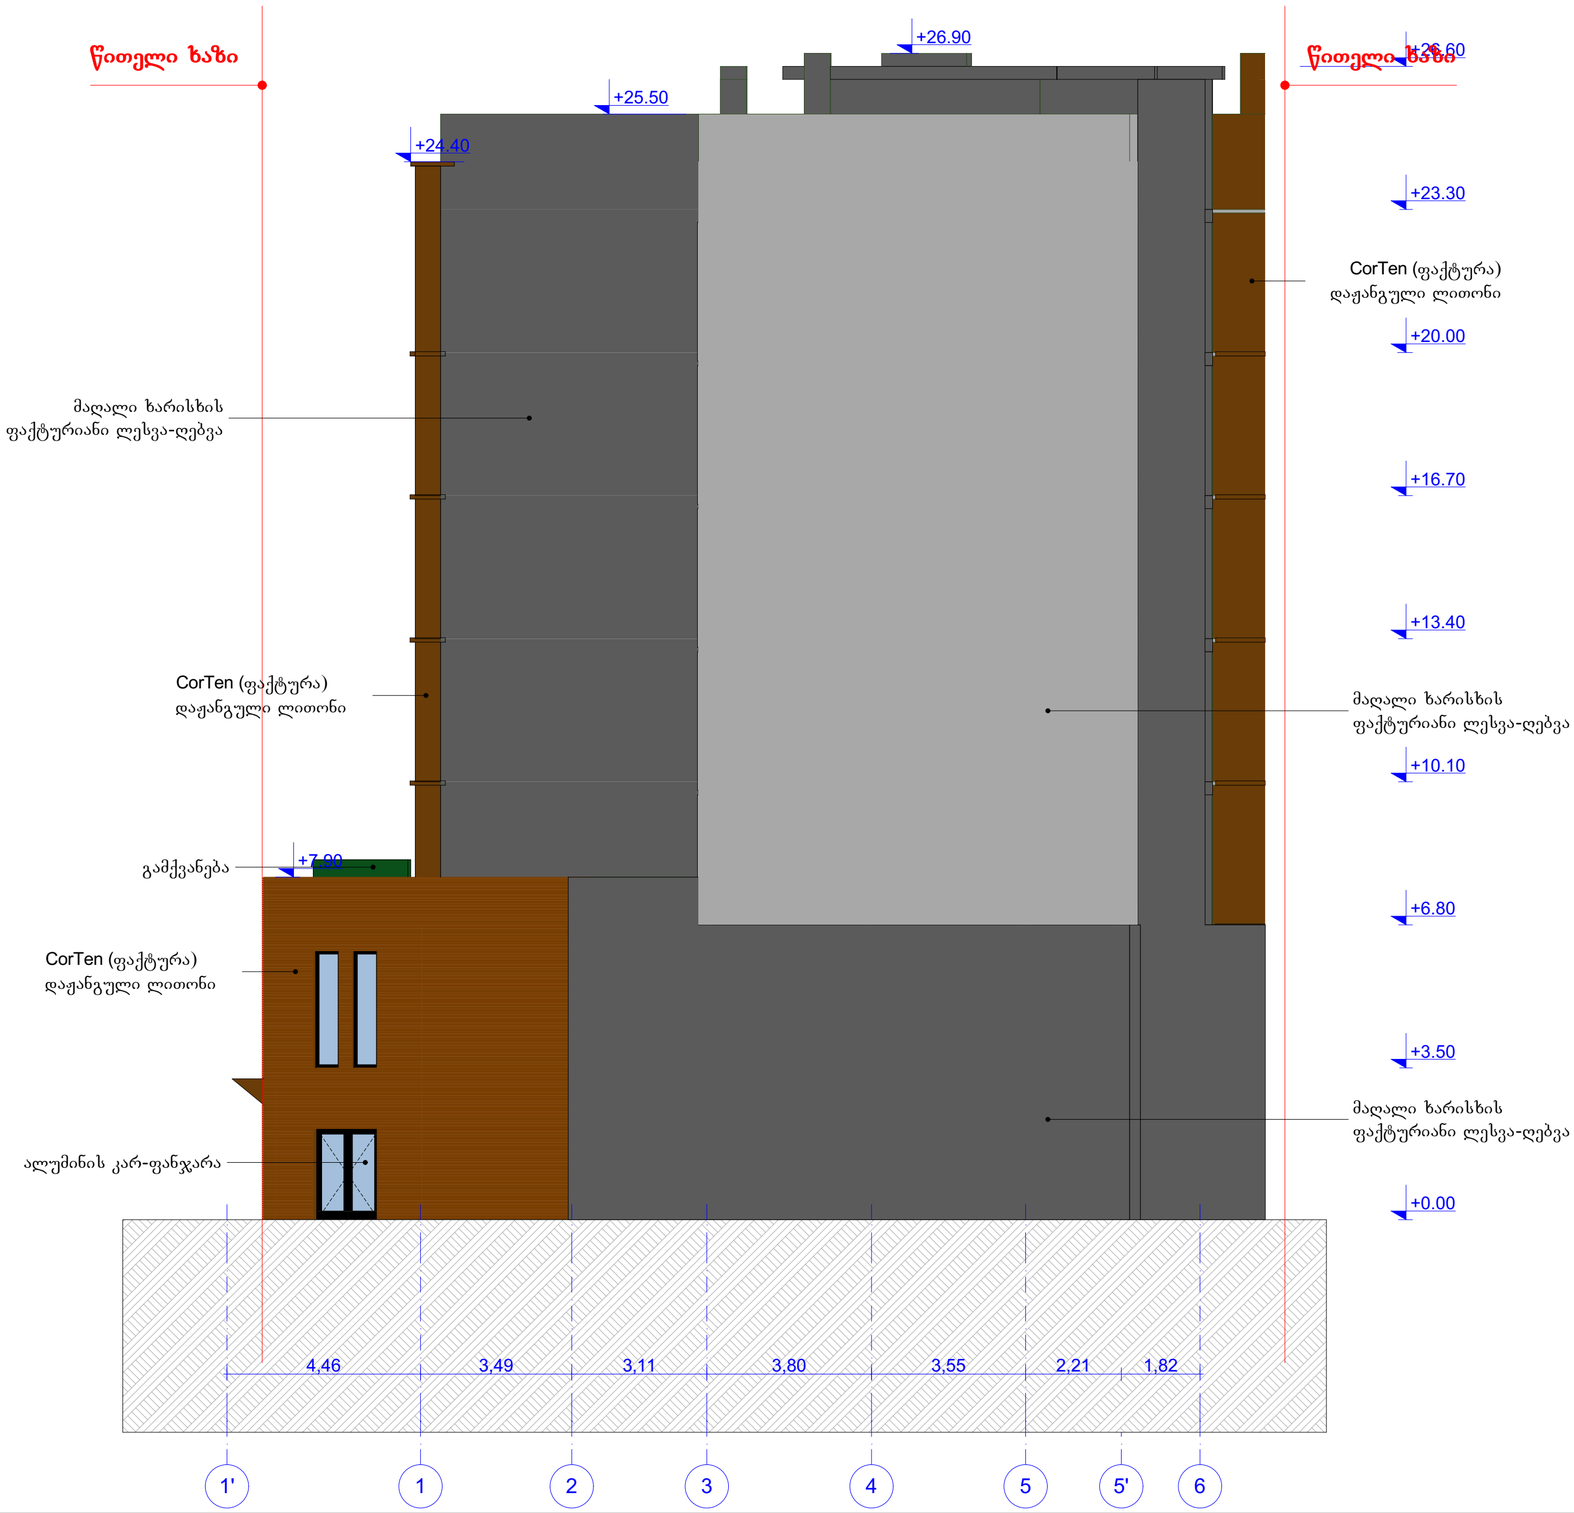

ექსპლიკაცია

შ. პ. ს. "ტიფლის ინვესთმენთი"

დირექტორი: გ. გელაშვილი

არქიტექტორი: რ.ტყემალაძე

პროექტის სახელწოდება:
სასტუმრო
ქ.თბილისი, ქუჩა კოსტავა,
I შესახვევი,№3

არქიტექტურული ნაწილი

ნახაზი:
ფასადი 1'-6

ფურცელი:

მასშტაბი: 1:100 ფორმატი: A2

27.07.2016

ფასადი 6-1'

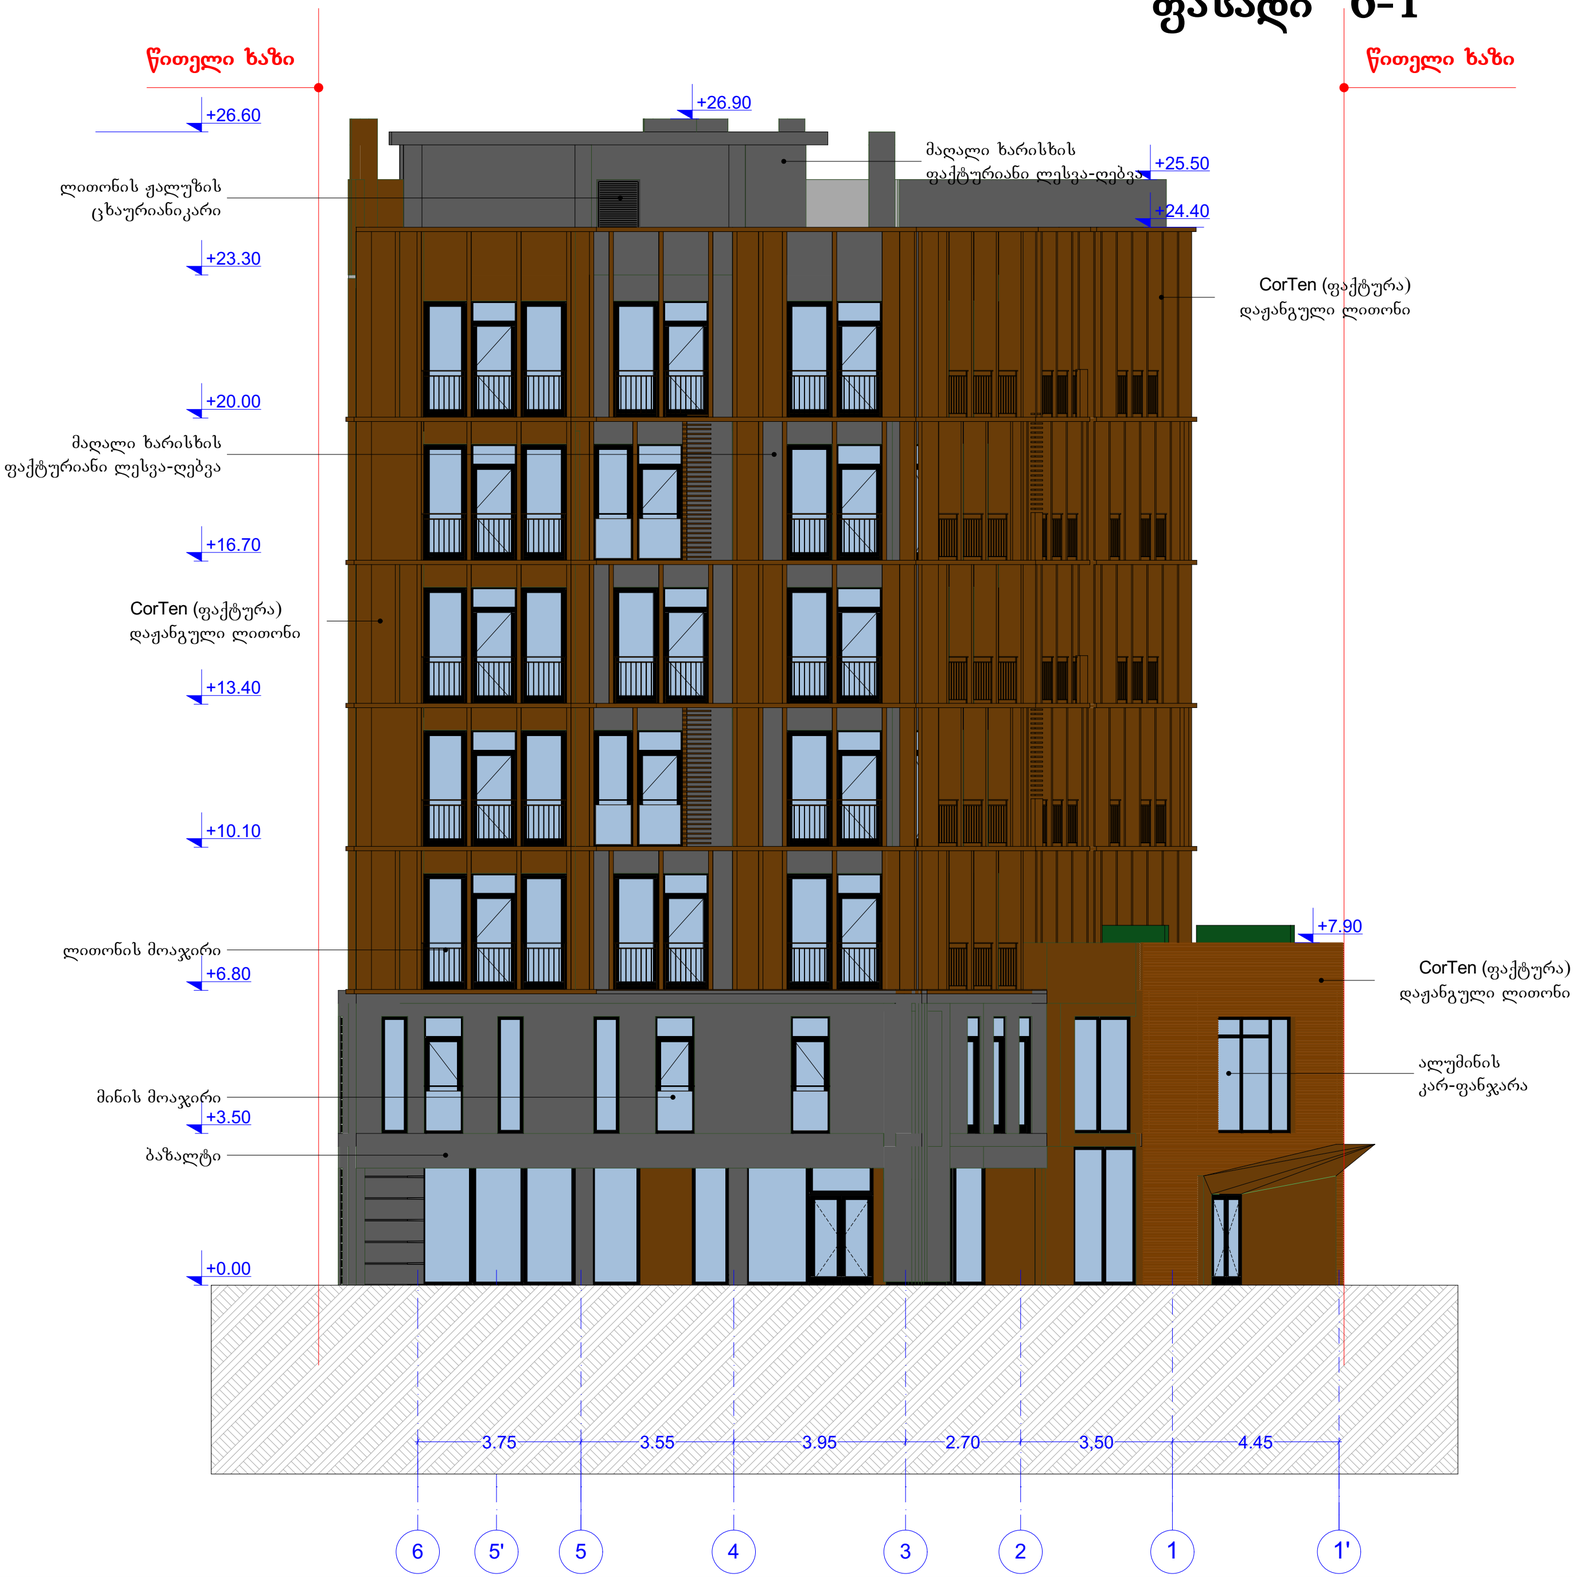

ექსპლიკაცია

შ. პ. ს. "ტიფლის ინვესთმენთი"

დირექტორი: გ. გულაშვილი

არქიტექტორი: რ.ტყემალაძე

პროექტის სახელწოდება:
სასტუმრო
ქ.თბილისი, ქუჩა კოსტავა,
I შესახვევი,№3

არქიტექტურული ნაწილი

ნახაზი:
ფასადი 6-1'

ფურცელი:

მასშტაბი: 1:100 ფორმატი: A2

27.07.2016

ექსპლიკაცია

ფასადი ა-დ

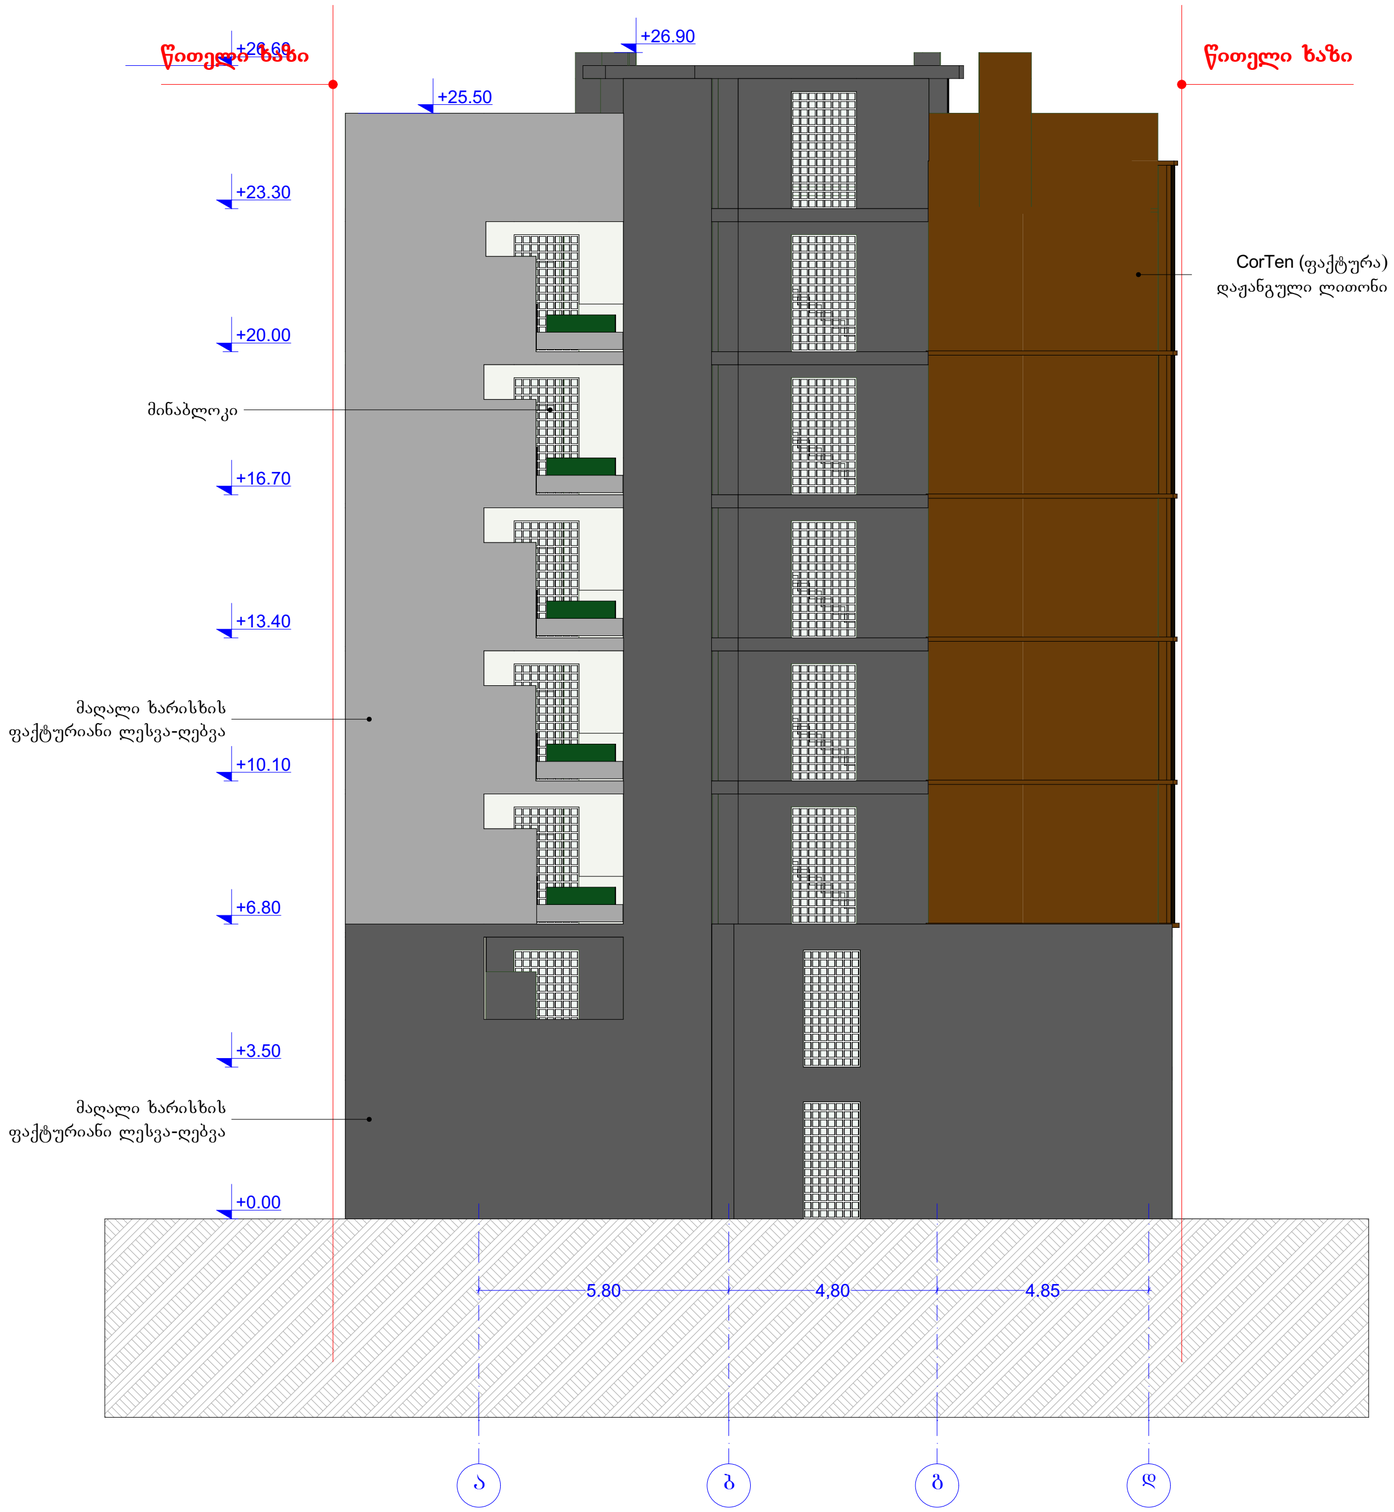

შ. პ. ს. "ტიფლის ინვესთმენთი"

დირექტორი: გ. გელაშვილი

არქიტექტორი: რ.ტყემალაძე

პროექტის სახელწოდება:

სასტუმრო

ქ.თბილისი, ქუჩა კოსტავა,
I შესახვევი,№3

არქიტექტურული ნაწილი

ნახაზი:

ფასადი ა-დ

ფურცელი:

მასშტაბი: 1:100

ფორმატი: A2

27.07.2016

ექსპლიკაცია

ფასადი დ-ა



შ. პ. ს. "ტიფლის ინვესთმენთი"

დირექტორი: გ. გელაშვილი

არქიტექტორი: რ.ტყემალაძე

პროექტის სახელწოდება:
სასტუმრო
ქ.თბილისი, ქუჩა კოსტავა, I შესახვევი,№3

არქიტექტურული ნაწილი

ნახაზი:
ფასადი დ-ა

ფურცელი:

მასშტაბი: 1:100 ფორმატი: A2

27.07.2016