sardafis arsebuli gegma

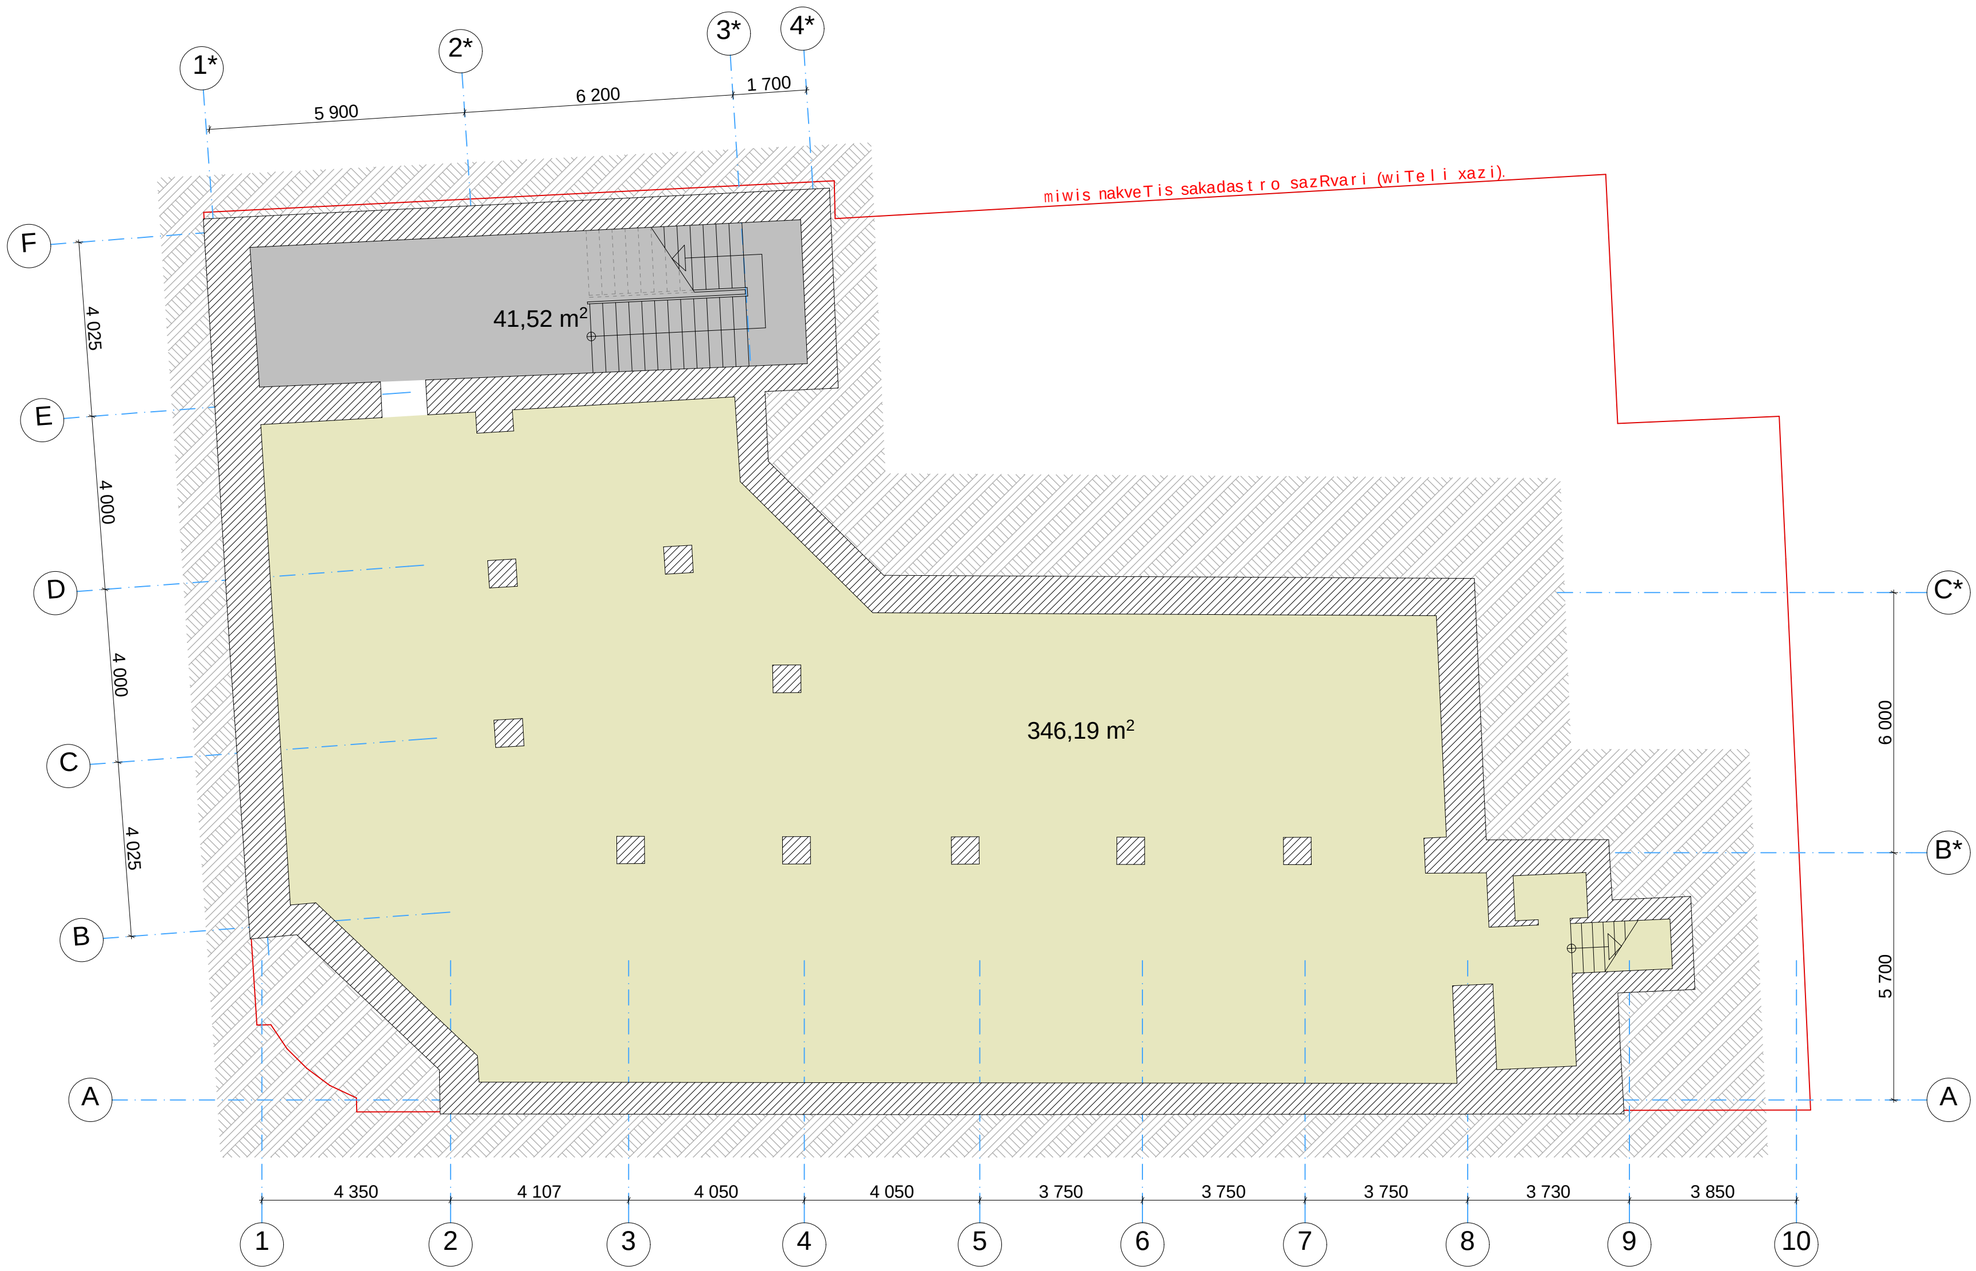

formati: A2 | dakveTa: # | Tbilisi 2016 weli

sardafis farTobi _ 346.19 m²

kibis uJredi da sadarbazo _ 41.52 m²

pirobiTi niSnebi

miwis nakveTis sakadastro sazRvari (wiTeli xazi).

arqiteqturuli niSnuli

arsebuli kedeli

SeniSvnebi

zomebi mocemulia santimetrebSi
simaRleebi mocemulia metrebSi

damkveTi

Sps „hio development"
s/k 404473208
tel. 577 200 833

Semsrulebeli

Sps "arqiteqturuli jgufi"
s/k 405127633
tel. 593 71 71 91

Tanamdeboba	gvari	xelmowera	TariRi
direqtori	m. ismailova		
proeqtis avtori arqiteqtori	r. xidirovi		
arqiteqtori	z.diakvniSvili		
arqiteqtori	T. miqaZe		
arqiteqtori			
masStabi	1:100	sardafis arsebuli gegma	
TariRi			
stadia		sul furclebi	furceli
arqiteqturuli proeqti			

sardafis saproeqto gegma

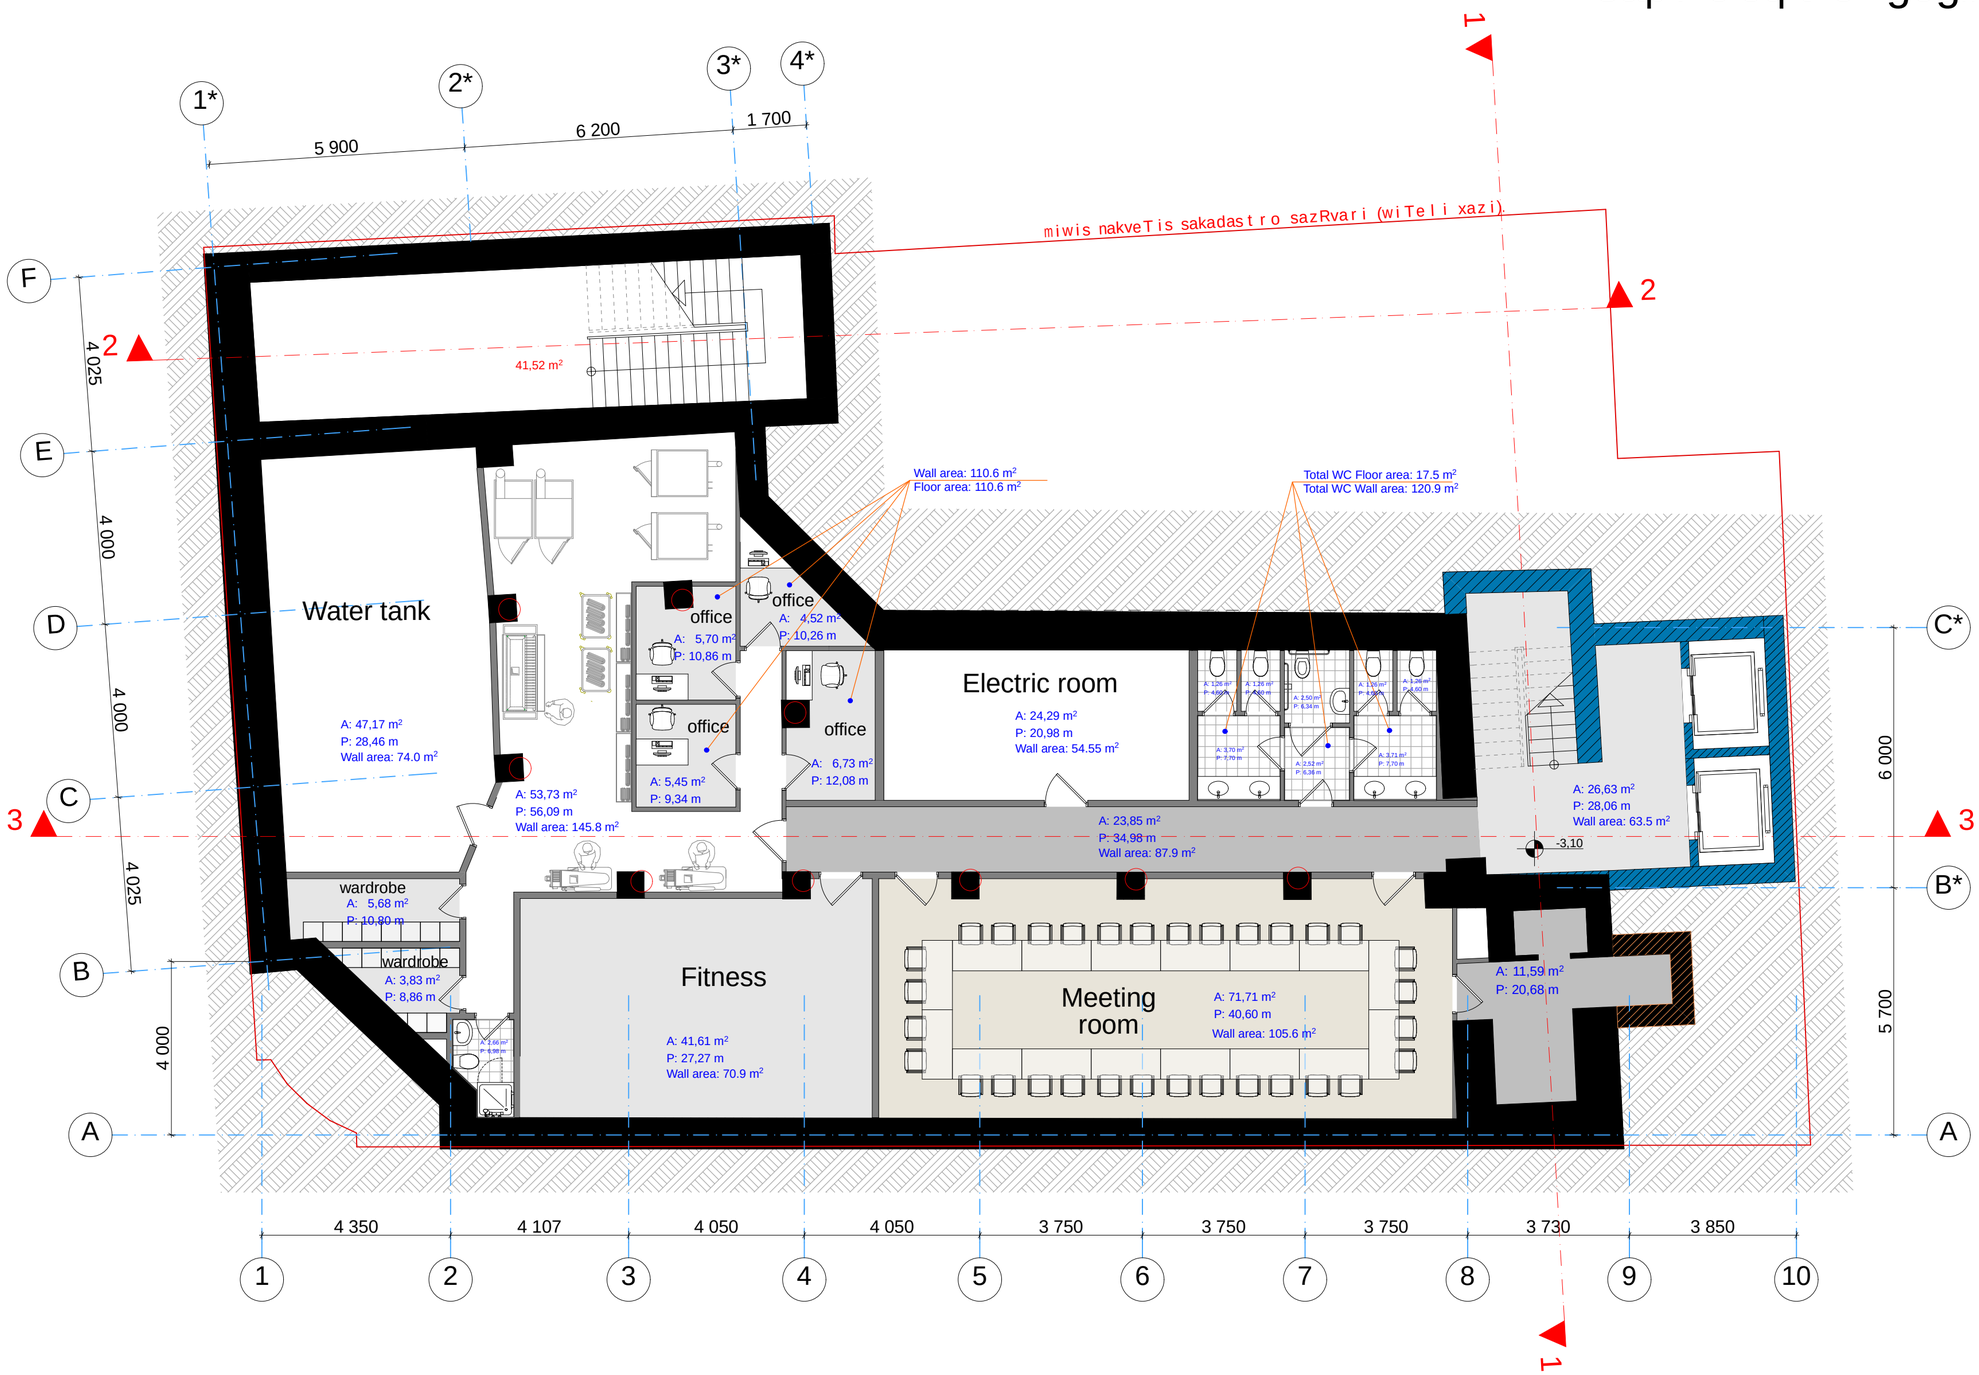

formati: A2 | dakveTa: # | Tbilisi 2016 weli

sardafis farTobi _ 346.19 m²

kibis ujredi da sadarbazo _ 68.18 m²

pirobiTi niSnebi

miwis nakveTis sakadastro sazRvari (wiTeli xazi).

arqiteqturuli niSnuli

saproeqto TabaSir-muyaos kedeli

arsebuli kedeli

saproeqto mzidi kedeli

sademontaJo kedeli

SeniSvnebi

zomebi mocemulia santimetrebSi
simaRleebi mocemulia metrebSi

damkveTi

Sps „hio development"
s/k 404473208
tel. 577 200 833

Semsrulebeli

Sps "arqiteqturuli jgufi"
s/k 405127633
tel. 593 71 71 91

Tanamdeboba	gvari	xelmowera	TariRi
direqtori	m. ismailova		
proeqtis avtori arqiteqtori	r. xidirovi		
arqiteqtori	z.diakvniSvili		
arqiteqtori	T. miqaZe		
arqiteqtori			
masStabi	1:100	sardafis saproeqto gegma	
TariRi			
stadia		sul furclebi	furceli
arqiteqturuli proeqti			

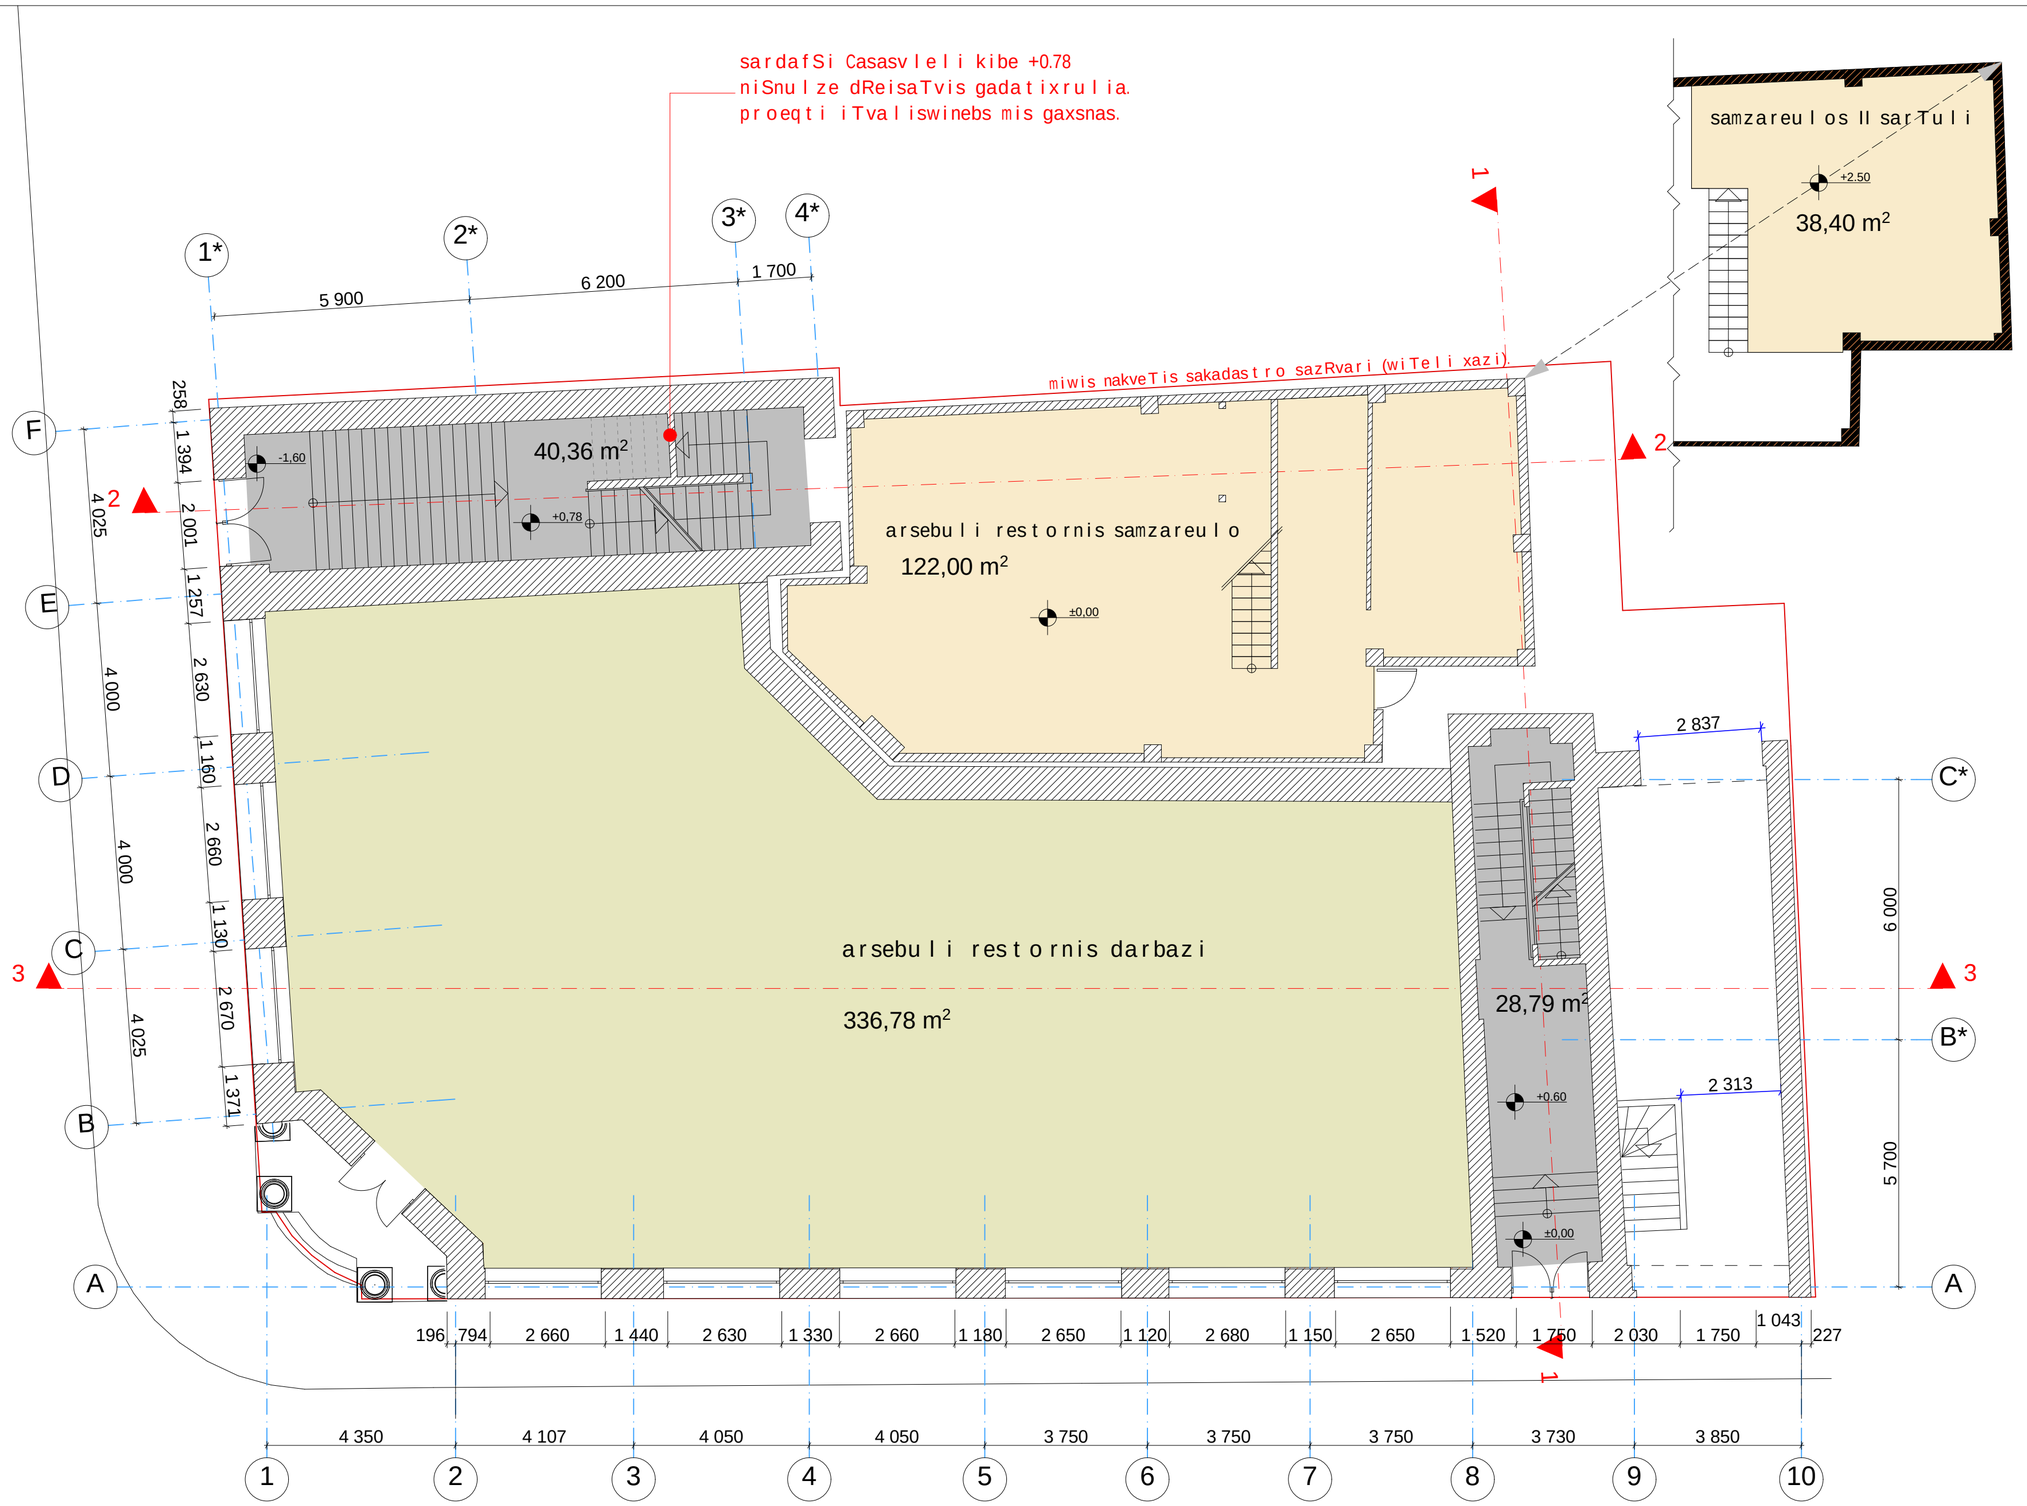

formati: A2 | dakveTa: # | Tbilisi 2016 weli

komerciuli farTobi _ 458.78 m²

kibis uJredi da sadarbazo _ 69.15 m²

pirobiTi niSnebi

miwis nakveTis sakadastro sazRvari (wiTeli xazi).

arqiteqturuli niSnuli

arsebuli kedeli

SeniSvnebi

zomebi mocemulia santimetrebSi
simaRleebi mocemulia metrebSi

damkveTi

Sps „hio development"
s/k 404473208
tel. 577 200 833

Semsrulebeli

Sps "arqiteqturuli jgufi"
s/k 405127633
tel. 593 71 71 91

Tanamdeboba	gvari	xelmowera	TariRi
direqtori	m. ismailova		
proeqtis avtori arqiteqtori	r. xidirovi		
arqiteqtori	z.diakvniSvili		
arqiteqtori	T. miqaZe		
arqiteqtori			
masStabi	1:100	lsarTulis arsebuli gegma	
TariRi			
stadia		sul furclebi	furceli
arqiteqturuli proeqti			

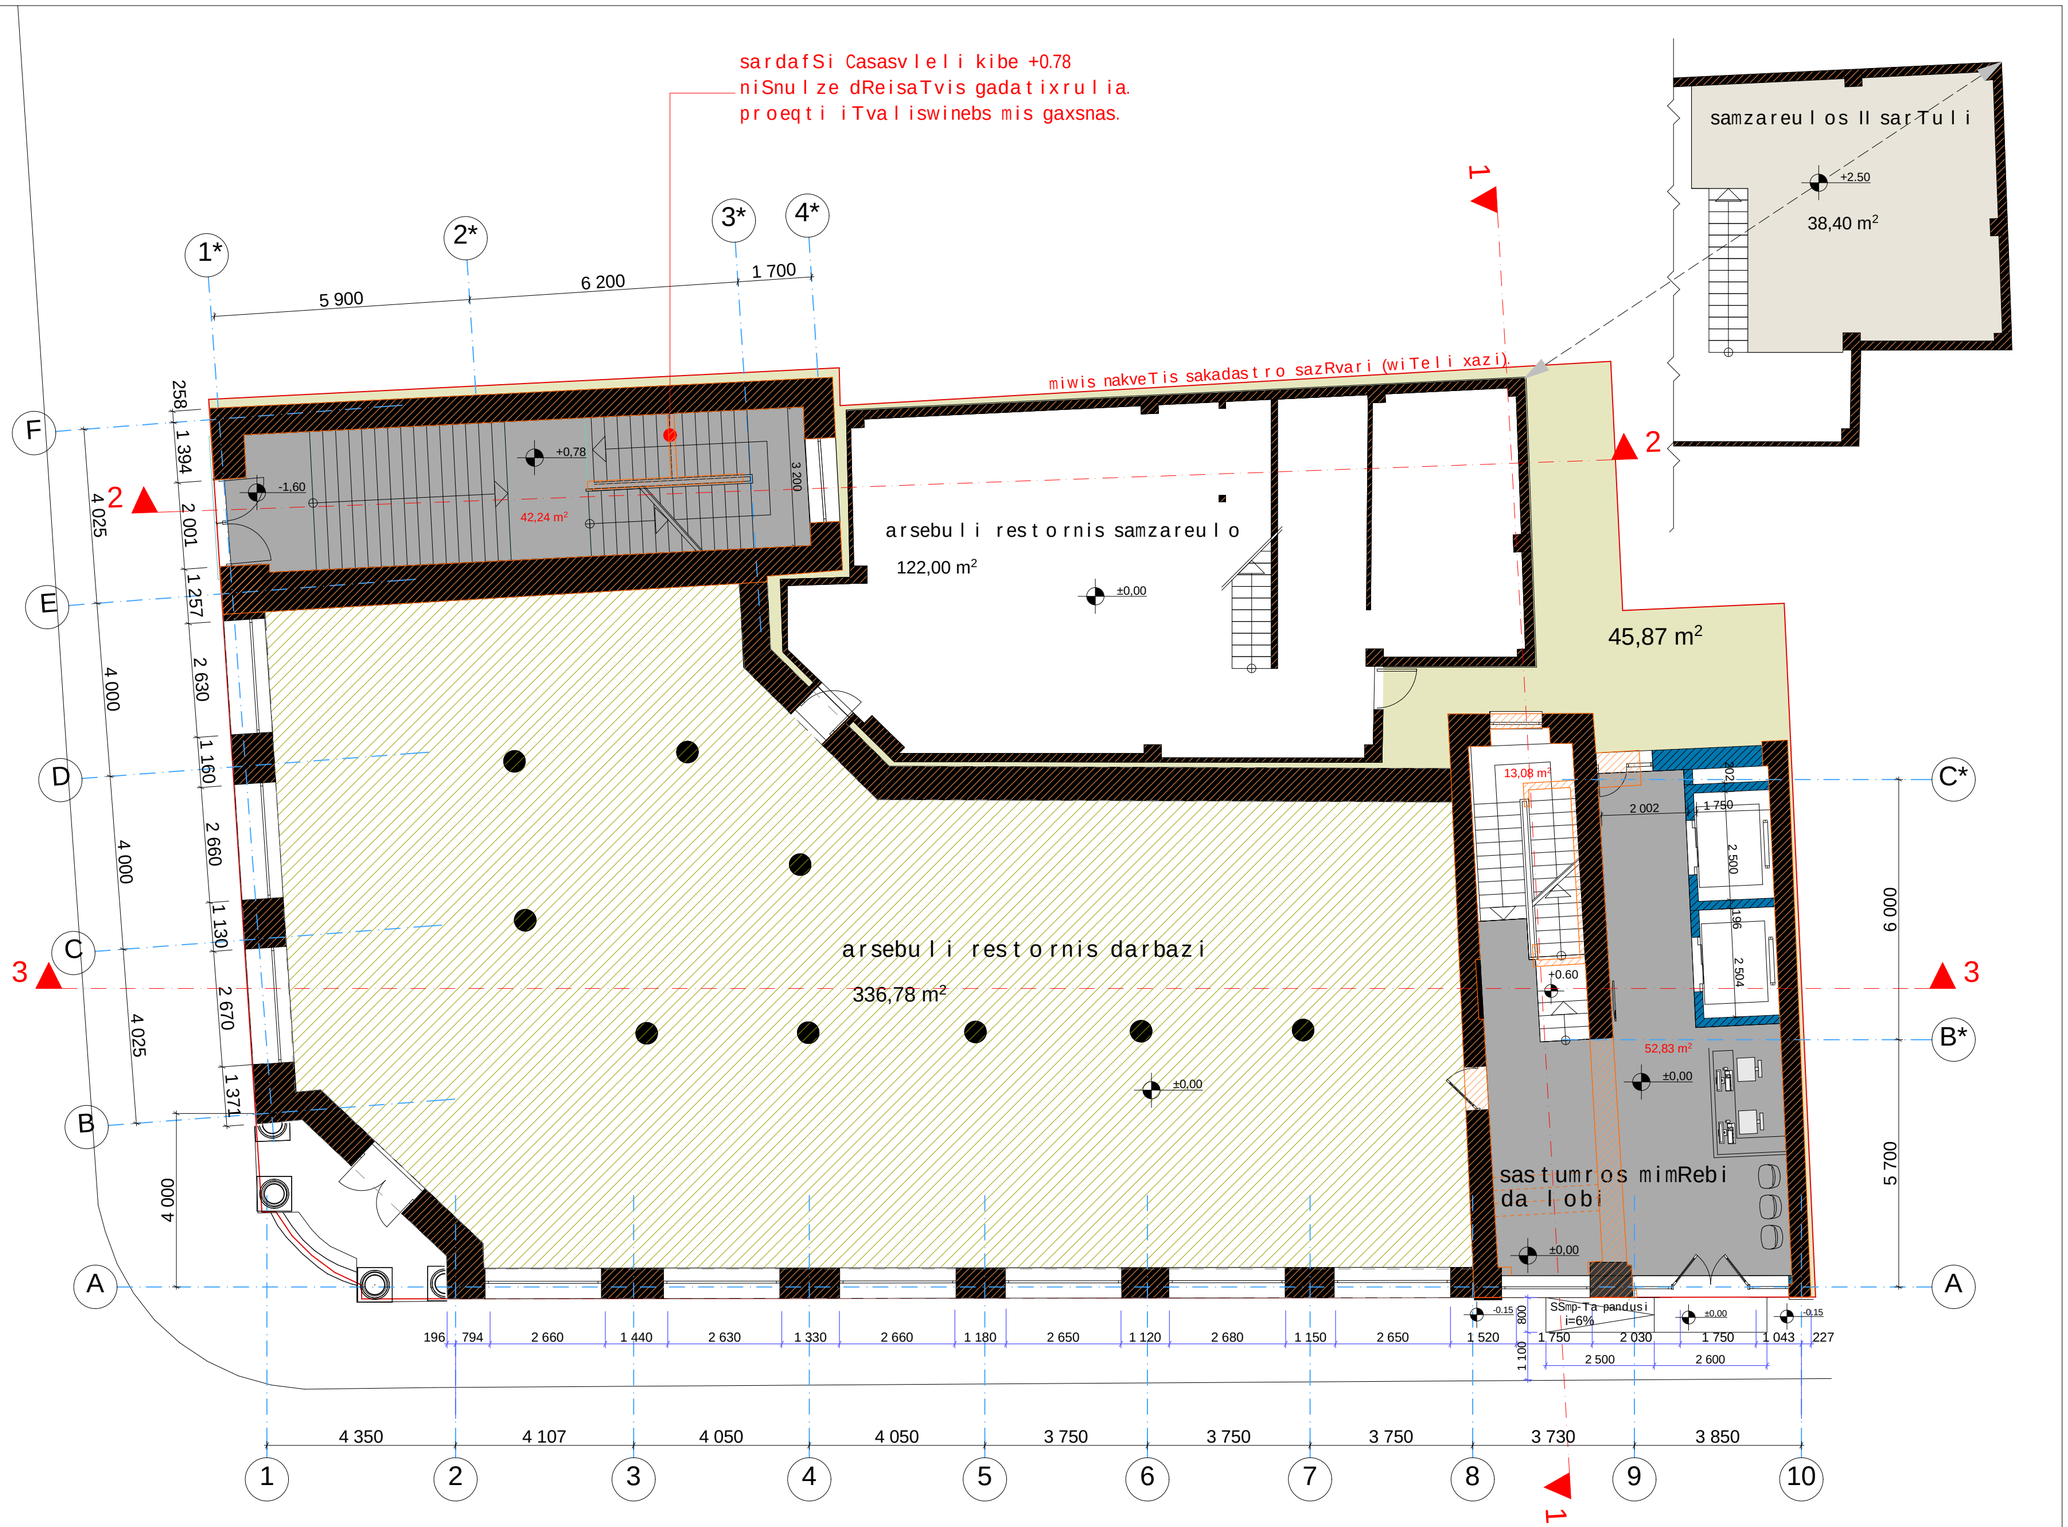

formati: A2 | dakveTa: # | Tbilisi 2016 weli

komerciuli farTobi _ 497.18 m²

kibis ujredi da sadarbazo _ 108.15 m²

pirobiTi niSnebi

miwis nakveTis sakadastro sazRvari (wiTeli xazi).

arqiteqturuli niSnuli

saproeqto TabaSir-muyaos kedeli

arsebuli kedeli

saproeqto mzidi kedeli

sademontaJo kedeli

SeniSvnebi

zomebi mocemulia santimetrebSi
simaRleebi mocemulia metrebSi

damkveTi

Sps „hio development"
s/k 404473208
tel. 577 200 833

Semsrulebeli

Sps "arqiteqturuli jgufi"
s/k 405127633
tel. 593 71 71 91

Tanamdeboba	gvari	xelmowera	TariRi
direqtori	m. ismailova		
proeqtis avtori arqiteqtori	r. xidirovi		
arqiteqtori	z.diakvniSvili		
arqiteqtori	T. miqaZe		
arqiteqtori			
masStabi	1:100	lsarTulis saproeqto gegma	
TariRi			
stadia		sul furclebi	furceli
arqiteqturuli proeqti			

II sarTuli
arsebuli gegma

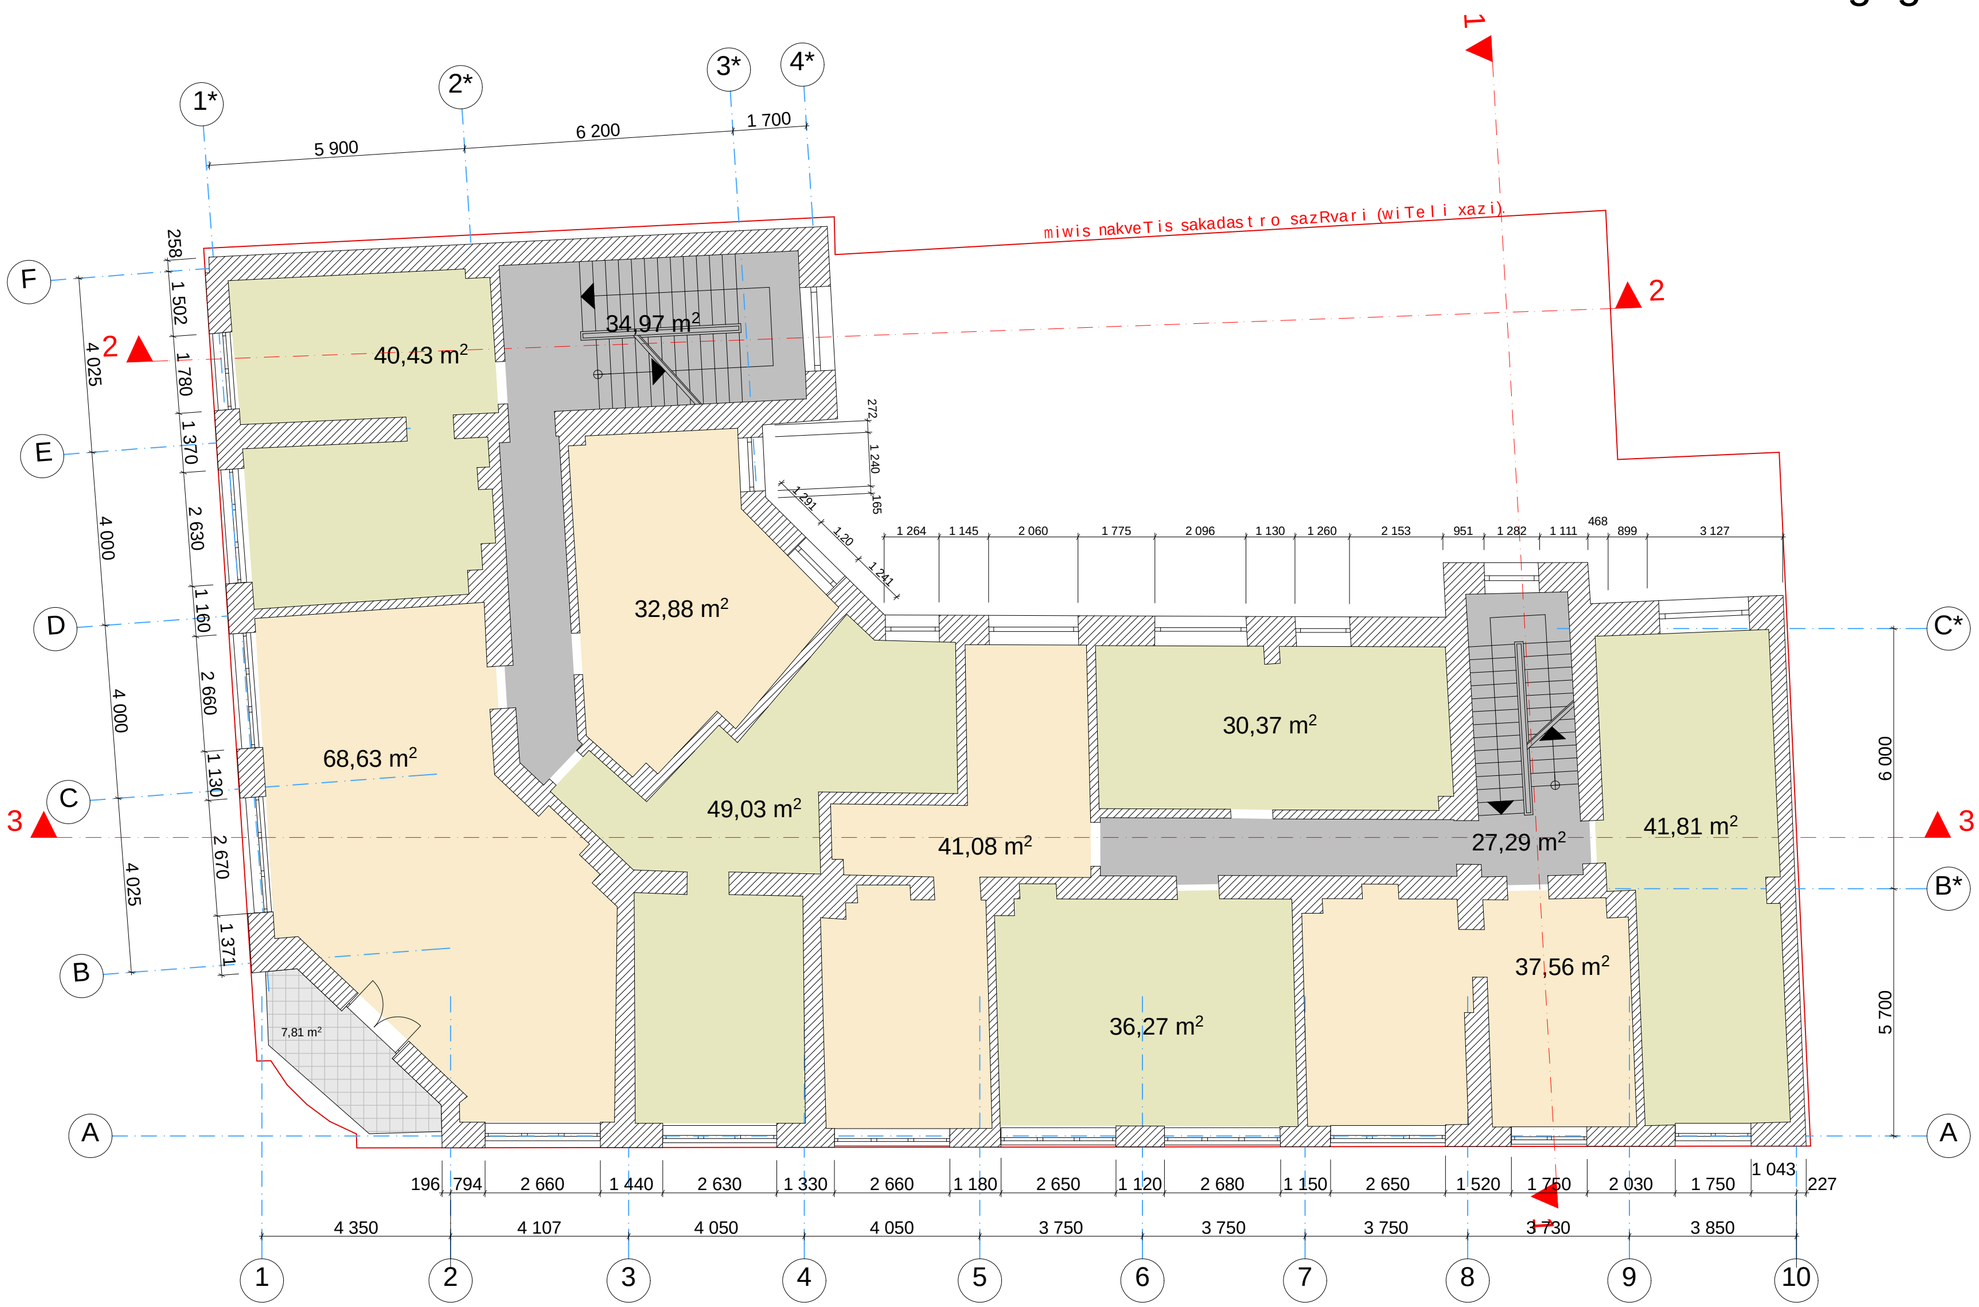

formati: A2 | dakveTa: # | Tbilisi 2016 weli

sacxovrebeli farTobi _ 378.06 m²

sazafxulo farTobi _ 7.81 m²

kibis uJredi da sadarbazo _ 62.26 m²

pirobiTi niSnebi

miwis nakveTis sakadastro sazRvari (wiTeli xazi).

arqiteqturuli niSnuli

arsebuli kedeli

SeniSvnebi

zomebi mocemulia santimetrebSi
simaRleebi mocemulia metrebSi

damkveTi

Sps „hio development"
s/k 404473208
tel. 577 200 833

Semsrulebeli

Sps "arqiteqturuli jgufi"
s/k 405127633
tel. 593 71 71 91

Tanamdeboba	gvari	xelmowera	TariRi
direqtori	m. ismailova		
proeqtis avtori arqiteqtori	r. xidirovi		
arqiteqtori	z.diakvniSvili		
arqiteqtori	T. miqaZe		
arqiteqtori			
masStabi	1:100	II sarTuli arsebuli gegma	
TariRi			
stadia		sul furclebi	furceli
arqiteqturuli proeqti			

II sarTuli saproeqto gegma



formati: A2 | dakveTa: # | Tbilisi 2016 weli

sastumros nomrebis farTobi _ 315.41 m²

sazafxulo farTobi _ 7.81 m²

damxmare farTobi _ 3.98 m²

kibis ujredi da sadarbazo _ 101.21 m²

pirobiTi niSnebi

miwis nakveTis sakadastro sazRvari (wiTeli xazi).

arqiteqturuli niSnuli

saproeqto TabaSir-muyaos kedeli

arsebuli kedeli

saproeqto mzidi kedeli

sademontaJo kedeli

SeniSvnebi

zomebi mocemulia santimetrebSi
simaRleebi mocemulia metrebSi

damkveTi

Sps ,,hio development"
s/k 404473208
tel. 577 200 833

Semsrulebeli

Sps "arqiteqturuli jgufi"
s/k 405127633
tel. 593 71 71 91

Tanamdeboba	gvari	xelmowera	TariRi
direqtori	m. ismailova		
proeqtis avtori arqiteqtori	r. xidirovi		
arqiteqtori	z.diakvniSvili		
arqiteqtori	T. miqaZe		
arqiteqtori			
masStabi	1:100	II sarTuli saproeqto gegma	
TariRi			
stadia		sul furclebi	furceli
arqiteqturuli proeqti			

III sarTuli arsebuli gegma

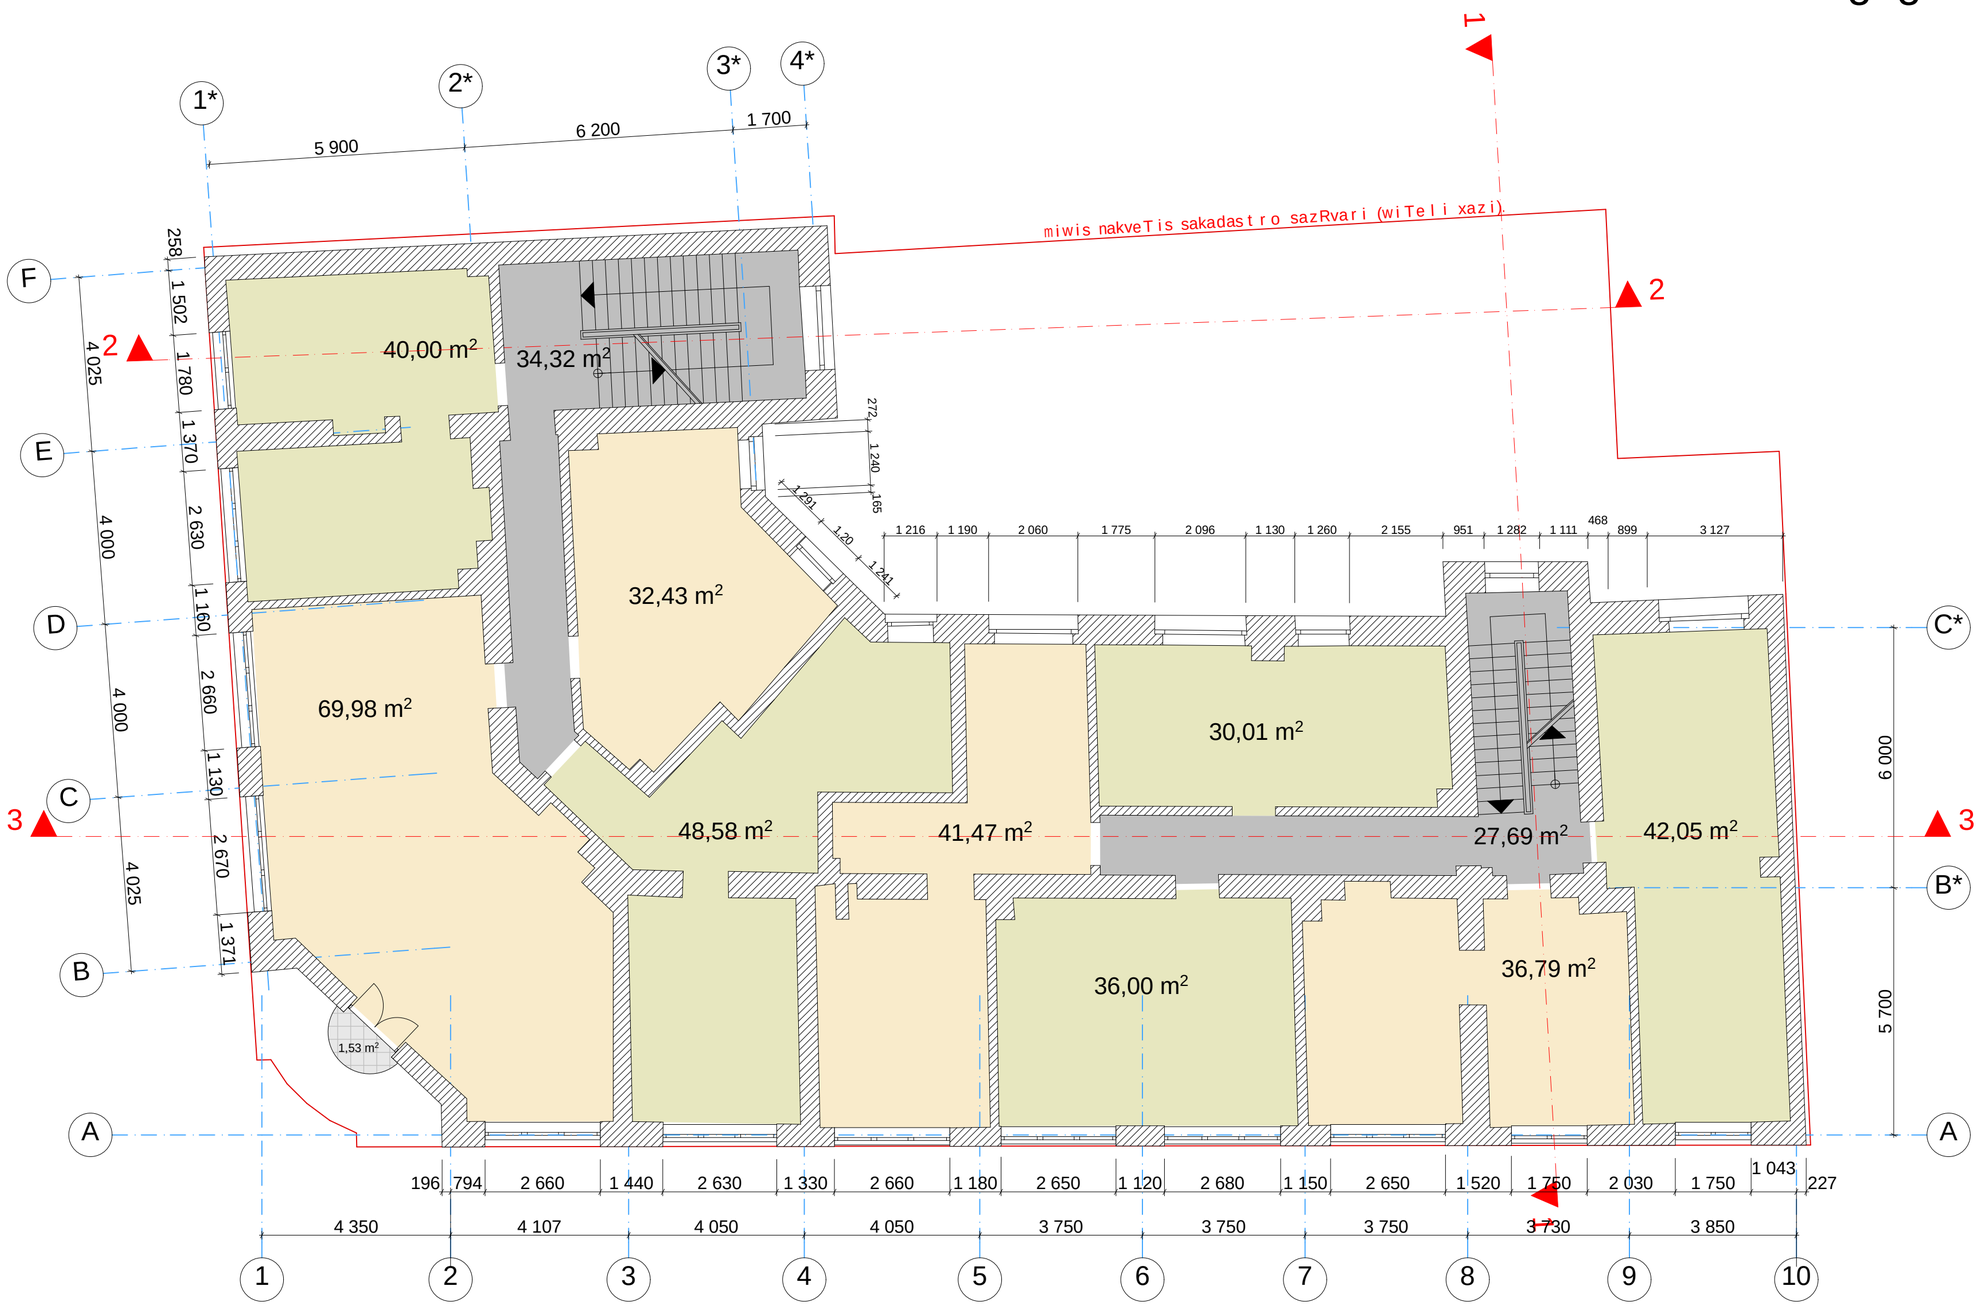

formati: A2 | dakveTa: # | Tbilisi 2016 weli

sacxovrebeli farTobi _ 377.29 m²

sazafxulo farTobi _ 1.53 m²

kibis uJredi da sadarbazo _ 62.01 m²

pirobiTi niSnebi

miwis nakveTis sakadastro sazRvari (wiTeli xazi).

arqiteqturuli niSnuli

arsebuli kedeli

SeniSvnebi

zomebi mocemulia santimetrebSi
simaRleebi mocemulia metrebSi

damkveTi

Sps „hio development"
s/k 404473208
tel. 577 200 833

Semsrulebeli

Sps "arqiteqturuli jgufi"
s/k 405127633
tel. 593 71 71 91

Tanamdeboba	gvari	xelmowera	TariRi
direqtori	m. ismailova		
proeqtis avtori arqiteqtori	r. xidirovi		
arqiteqtori	z.diakvniSvili		
arqiteqtori	T. miqaZe		
arqiteqtori			
masStabi	1:100	III sarTulis arsebuli gegma	
TariRi			
stadia		sul furclebi	furceli
arqiteqturuli proeqti			

III sarTuli saproeqto gegma



formati: A2 | dakveTa: # | Tbilisi 2016 weli

sastumros nomrebis farTobi _ 314.74 m²

sazafxulo farTobi _ 1.53 m²

damxmare farTobi _ 3.98 m²

kibis ujredi da sadarbazo _ 101.24 m²

pirobiTi niSnebi

miwis nakveTis sakadastro sazRvari (wiTeli xazi).

arqiteqturuli niSnuli

saproeqto TabaSir-muyaos kedeli

arsebuli kedeli

saproeqto mzidi kedeli

sademontaJo kedeli

SeniSvnebi

zomebi mocemulia santimetrebSi
simaRleebi mocemulia metrebSi

damkveTi

Sps ,,hio development"
s/k 404473208
tel. 577 200 833

Semsrulebeli

Sps "arqiteqturuli jgufi"
s/k 405127633
tel. 593 71 71 91

Tanamdeboba	gvari	xelmowera	TariRi
direqtori	m. ismailova		
proeqtis avtori arqiteqtori	r. xidirovi		
arqiteqtori	z.diakvniSvili		
arqiteqtori	T. miqaZe		
arqiteqtori			
masStabi	1:100	III sarTulis saproeqto gegma	
TariRi			
stadia		sul furclebi	furceli
arqiteqturuli proeqti			

IV sarTulis arsebuli gegma

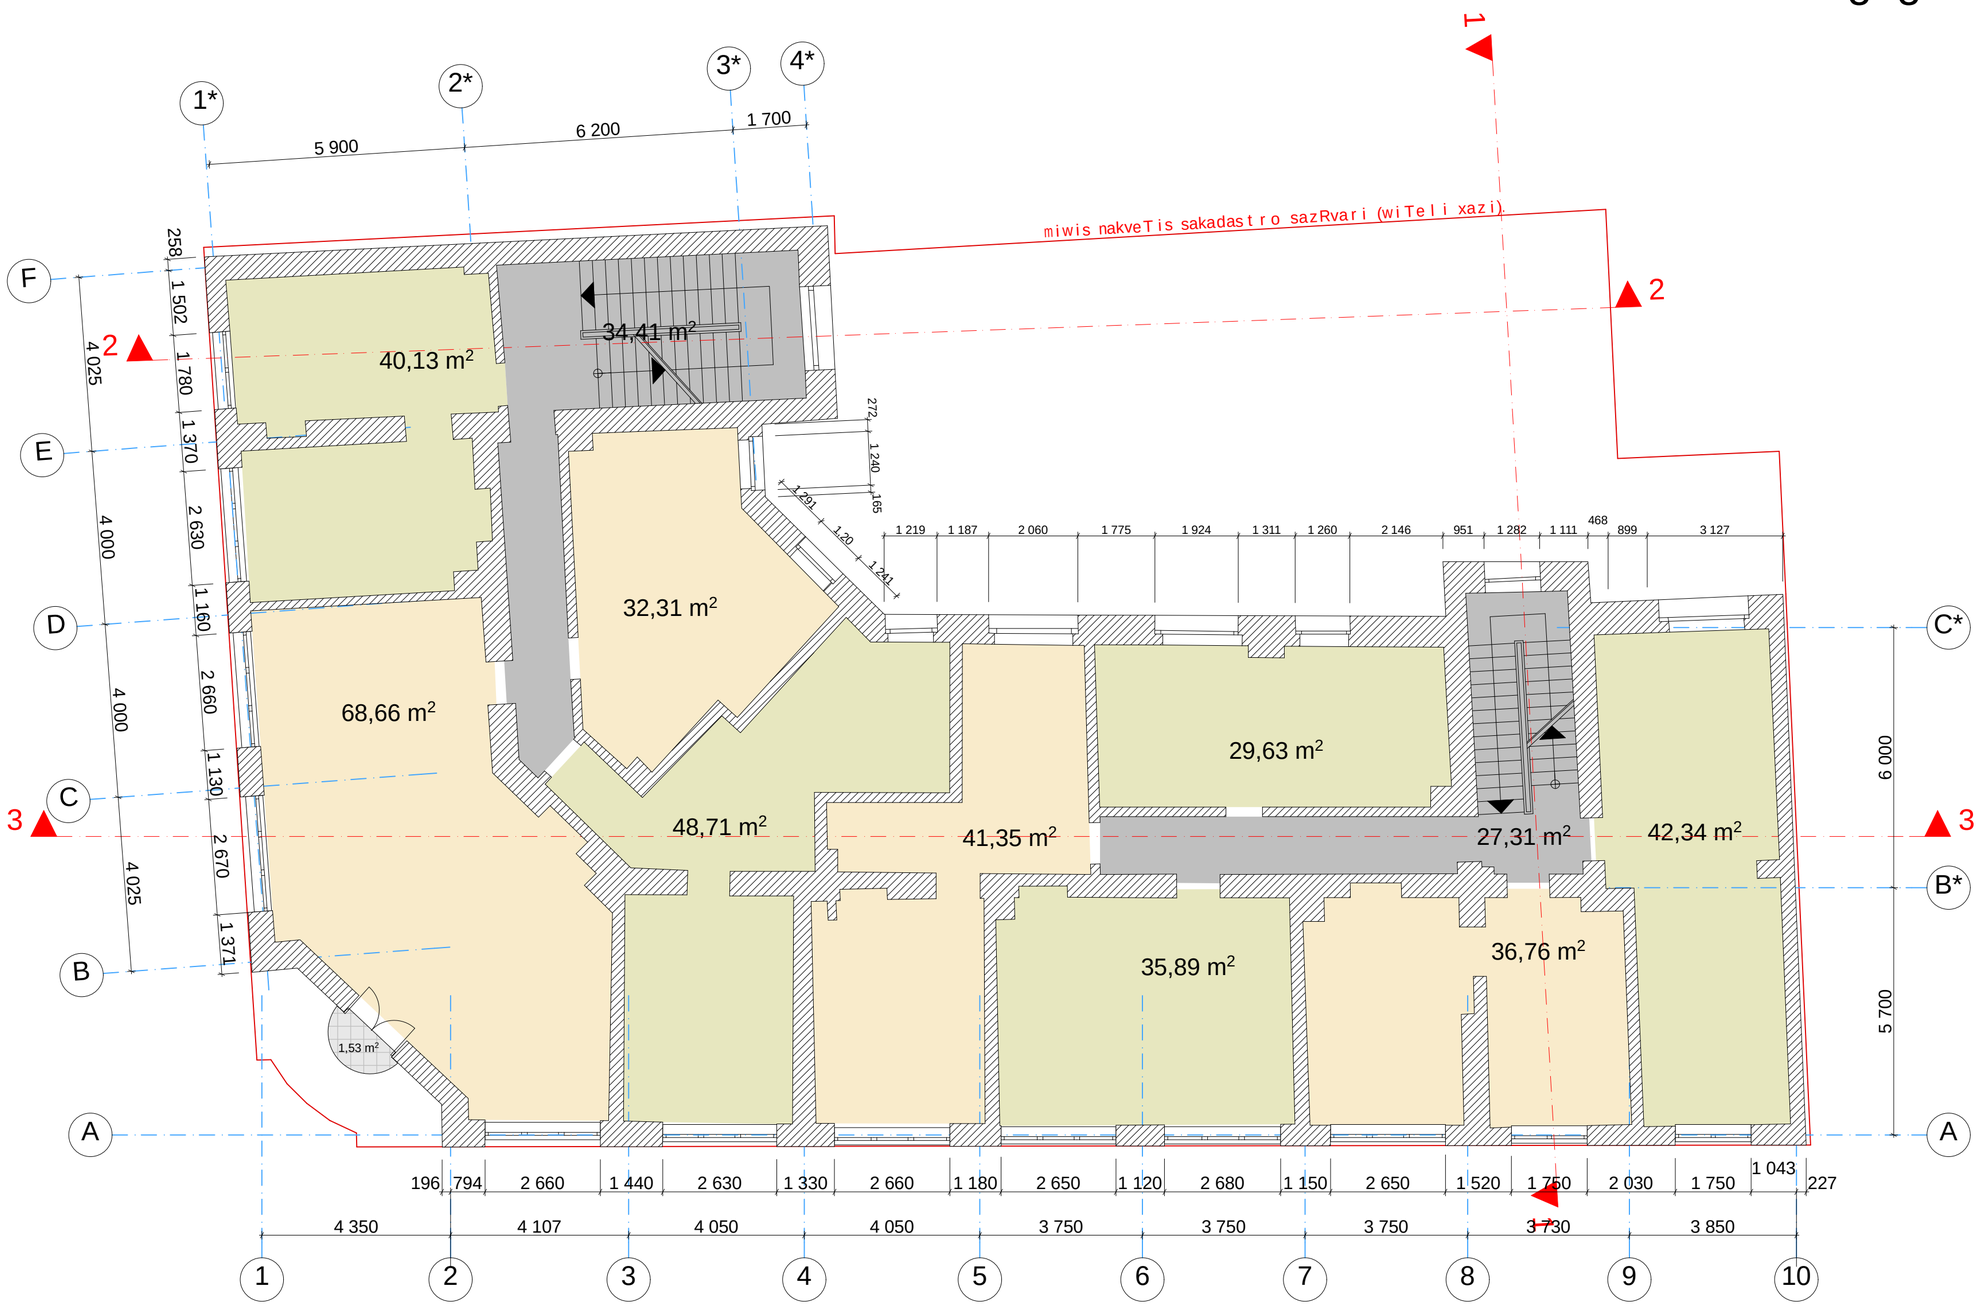

formati: A2 | dakveTa: # | Tbilisi 2016 weli

sacxovrebeli farTobi _ 375.78 m²

sazafxulo farTobi _ 1.53 m²

kibis uJredi da sadarbazo _ 61.72 m²

pirobiTi niSnebi

miwis nakveTis sakadastro sazRvari (wiTeli xazi).

arqiteqturuli niSnuli

arsebuli kedeli

SeniSvnebi

zomebi mocemulia santimetrebSi
simaRleebi mocemulia metrebSi

damkveTi

Sps ,,hio development"
s/k 404473208
tel. 577 200 833

Semsrulebeli

Sps "arqiteqturuli jgufi"
s/k 405127633
tel. 593 71 71 91

Tanamdeboba	gvari	xelmowera	TariRi
direqtori	m. ismailova		
proeqtis avtori arqiteqtori	r. xidirovi		
arqiteqtori	z.diakvniSvili		
arqiteqtori	T. miqaZe		
arqiteqtori			
masStabi	1:100	IV sarTulis arsebuli gegma	
TariRi			
stadia		sul furclebi	furceli
arqiteqturuli proeqti			

IV sarTuli saproeqto gegma



format: A2 | dakveTa: # | Tbilisi 2016 weli

sastumros nomrebis farTobi _ 314.95 m²

sazafxulo farTobi _ 1.53 m²

damxmare farTobi _ 3.98 m²

kibis ujredi da sadarbazo _ 101.27 m²

pirobiTi niSnebi

miwis nakveTis sakadastro sazRvari (wiTeli xazi).

arqiteqturuli niSnuli

saproeqto TabaSir-muyaos kedeli

arsebuli kedeli

saproeqto mzidi kedeli

sademontaJo kedeli

SeniSvnebi

zomebi mocemulia santimetrebSi
simaRleebi mocemulia metrebSi

damkveTi

Sps ,,hio development"
s/k 404473208
tel. 577 200 833

Semsrulebeli

Sps "arqiteqturuli jgufi"
s/k 405127633
tel. 593 71 71 91

Tanamdeboba	gvari	xelmowera	TariRi
direqtori	m. ismailova		
proeqtis avtori arqiteqtori	r. xidirovi		
arqiteqtori	z.diakvniSvili		
arqiteqtori	T. miqaZe		
arqiteqtori			
masStabi	1:100	IV sarTulis saproeqto gegma	
TariRi			
stadia		sul furclebi	furceli
arqiteqturuli proeqti			

V sarTul is arsebul i gegma

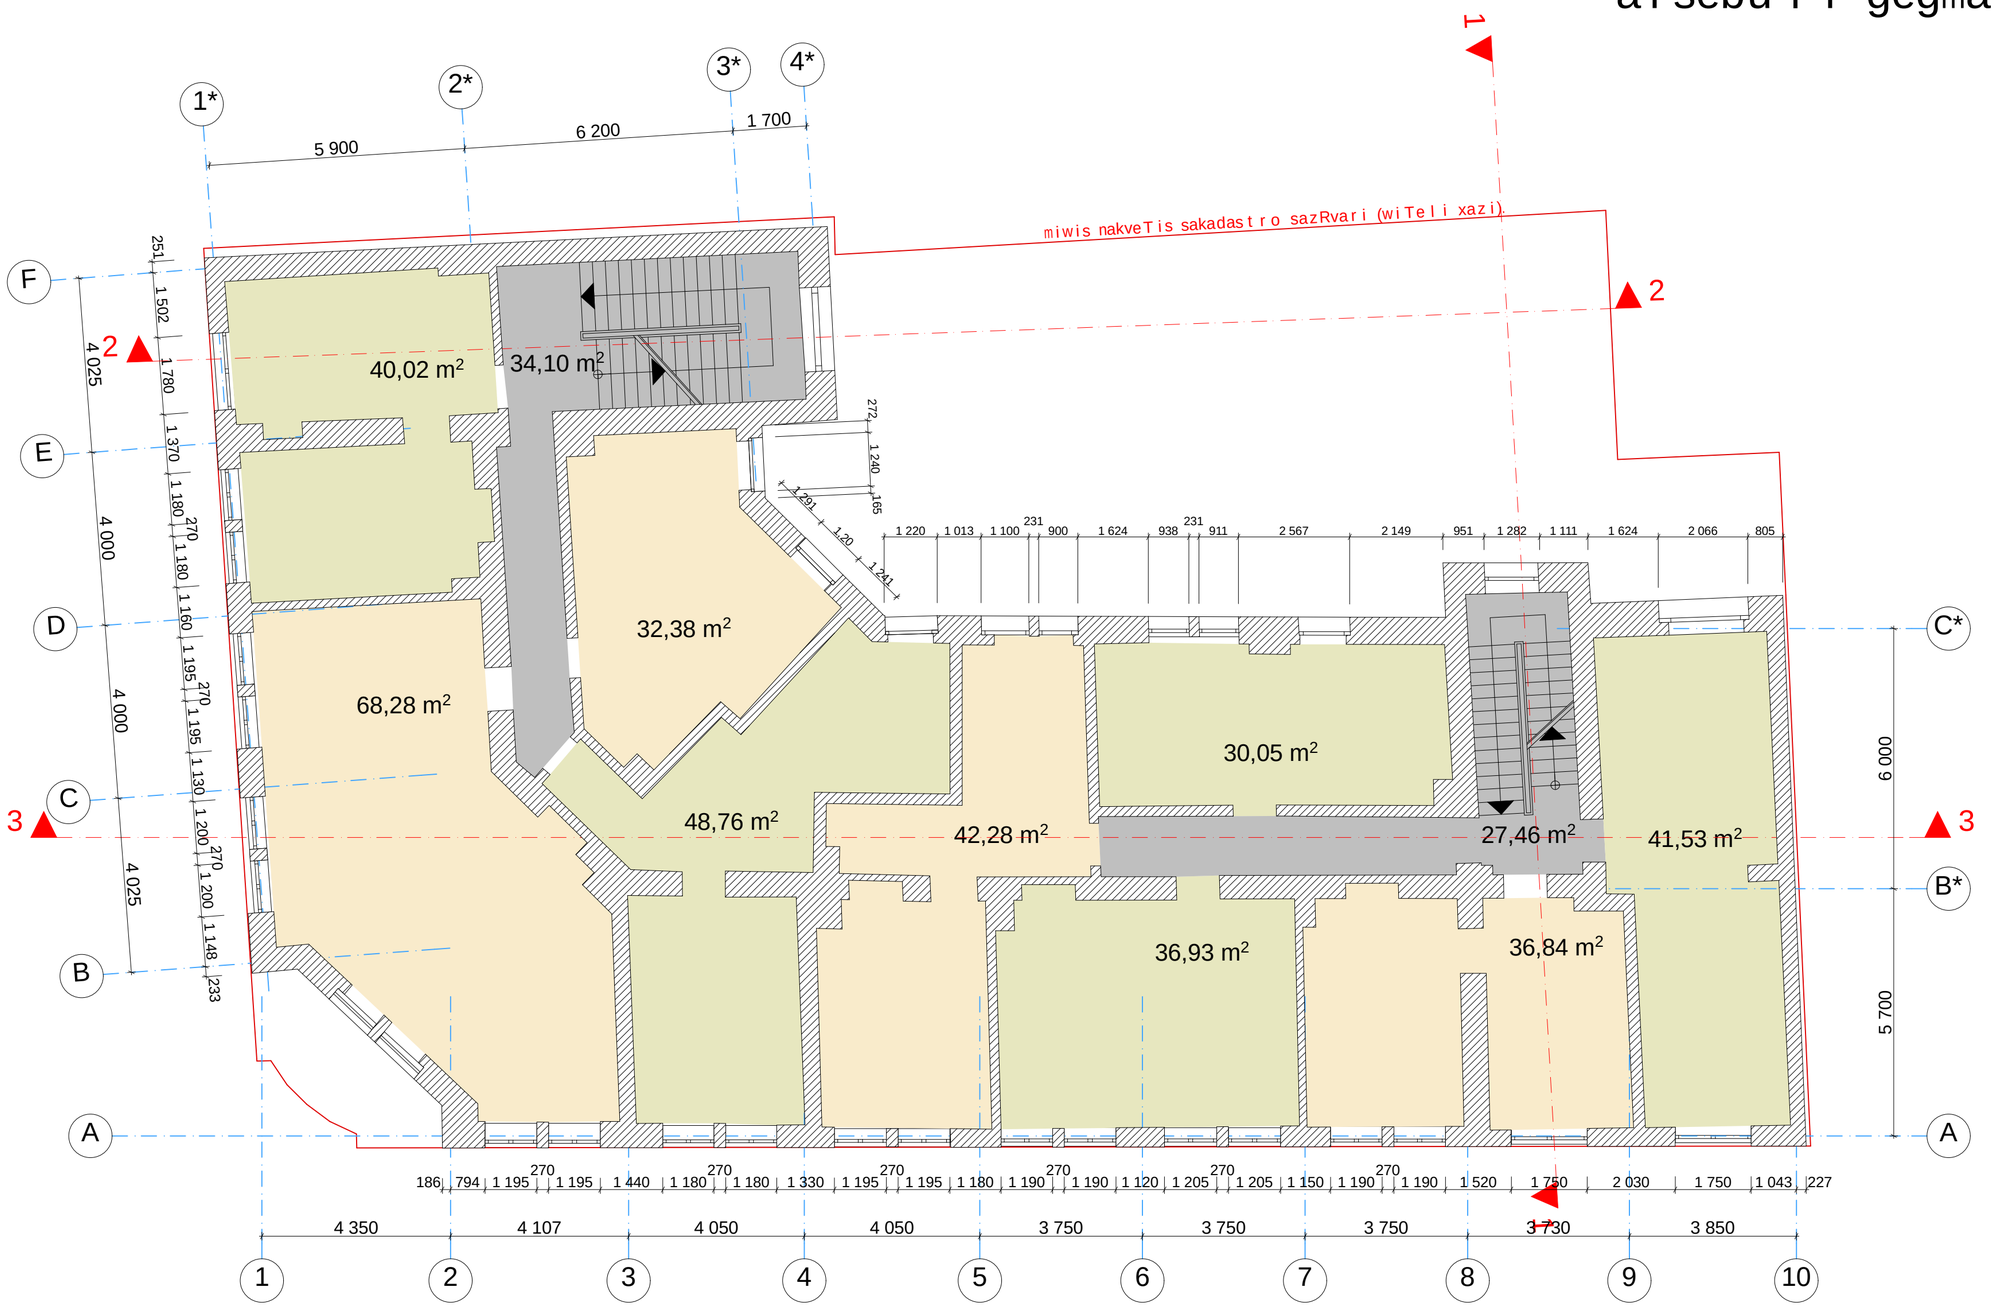

formati: A2 | dakveTa: # | Tbilisi 2016 weli

sacxovrebeli farTobi _ 377.07 m²

kibis uJredi da sadarbazo _ 61.56 m²

pirobiTi niSnebi

miwis nakveTis sakadastro sazRvari (wiTeli xazi).

arqiteqturuli niSnuli

arsebuli kedeli

SeniSvnebi

zomebi mocemulia santimetrebSi
simaRleebi mocemulia metrebSi

damkveTi

Sps „hio development"
s/k 404473208
tel. 577 200 833

Semsrulebeli

Sps "arqiteqturuli jgufi"
s/k 405127633
tel. 593 71 71 91

Tanamdeboba	gvari	xelmowera	TariRi
direqtori	m. ismailova		
proeqtis avtori arqiteqtori	r. xidirovi		
arqiteqtori	z.diakvniSvili		
arqiteqtori	T. miqaZe		
arqiteqtori			
masStabi	1:100	V sarTul is arsebul i gegma	
TariRi			
stadia		sul furclebi	furceli
arqiteqturuli proeqti			

V sarTul is saproeqto gegma



formati:	A2
dakveTa:	#
	Tbilisi 2016 weli

sastumros nomrebis farTobi _ 315.74 m²

damxmare farTobi _ 3.98 m²

kibis ujredi da sadarbazo _ 101.27 m²

pirobiTi niSnebi

miwis nakveTis sakadastro sazRvari (wiTeli xazi).

arqiteqturuli niSnuli

saproeqto TabaSir-muyaos kedeli

arsebuli kedeli

saproeqto mzidi kedeli

sademontaJo kedeli

SeniSvnebi

zomebi mocemulia santimetrebSi
simaRleebi mocemulia metrebSi

damkveTi

Sps ,,hio development"
s/k 404473208
tel. 577 200 833

Semsrulebeli

Sps "arqiteqturuli jgufi"
s/k 405127633
tel. 593 71 71 91

Tanamdeboba	gvari	xelmowera	TariRi
direqtori	m. ismailova		
proeqtis avtori arqiteqtori	r. xidirovi		
arqiteqtori	z.diakvniSvili		
arqiteqtori	T. miqaZe		
arqiteqtori			
masStabi 1:100		V sarTul is saproeqto gegma	
TariRi			
stadia		sul furclebi	furceli
arqiteqturuli proeqti			

arsebuli sxvenis gegma

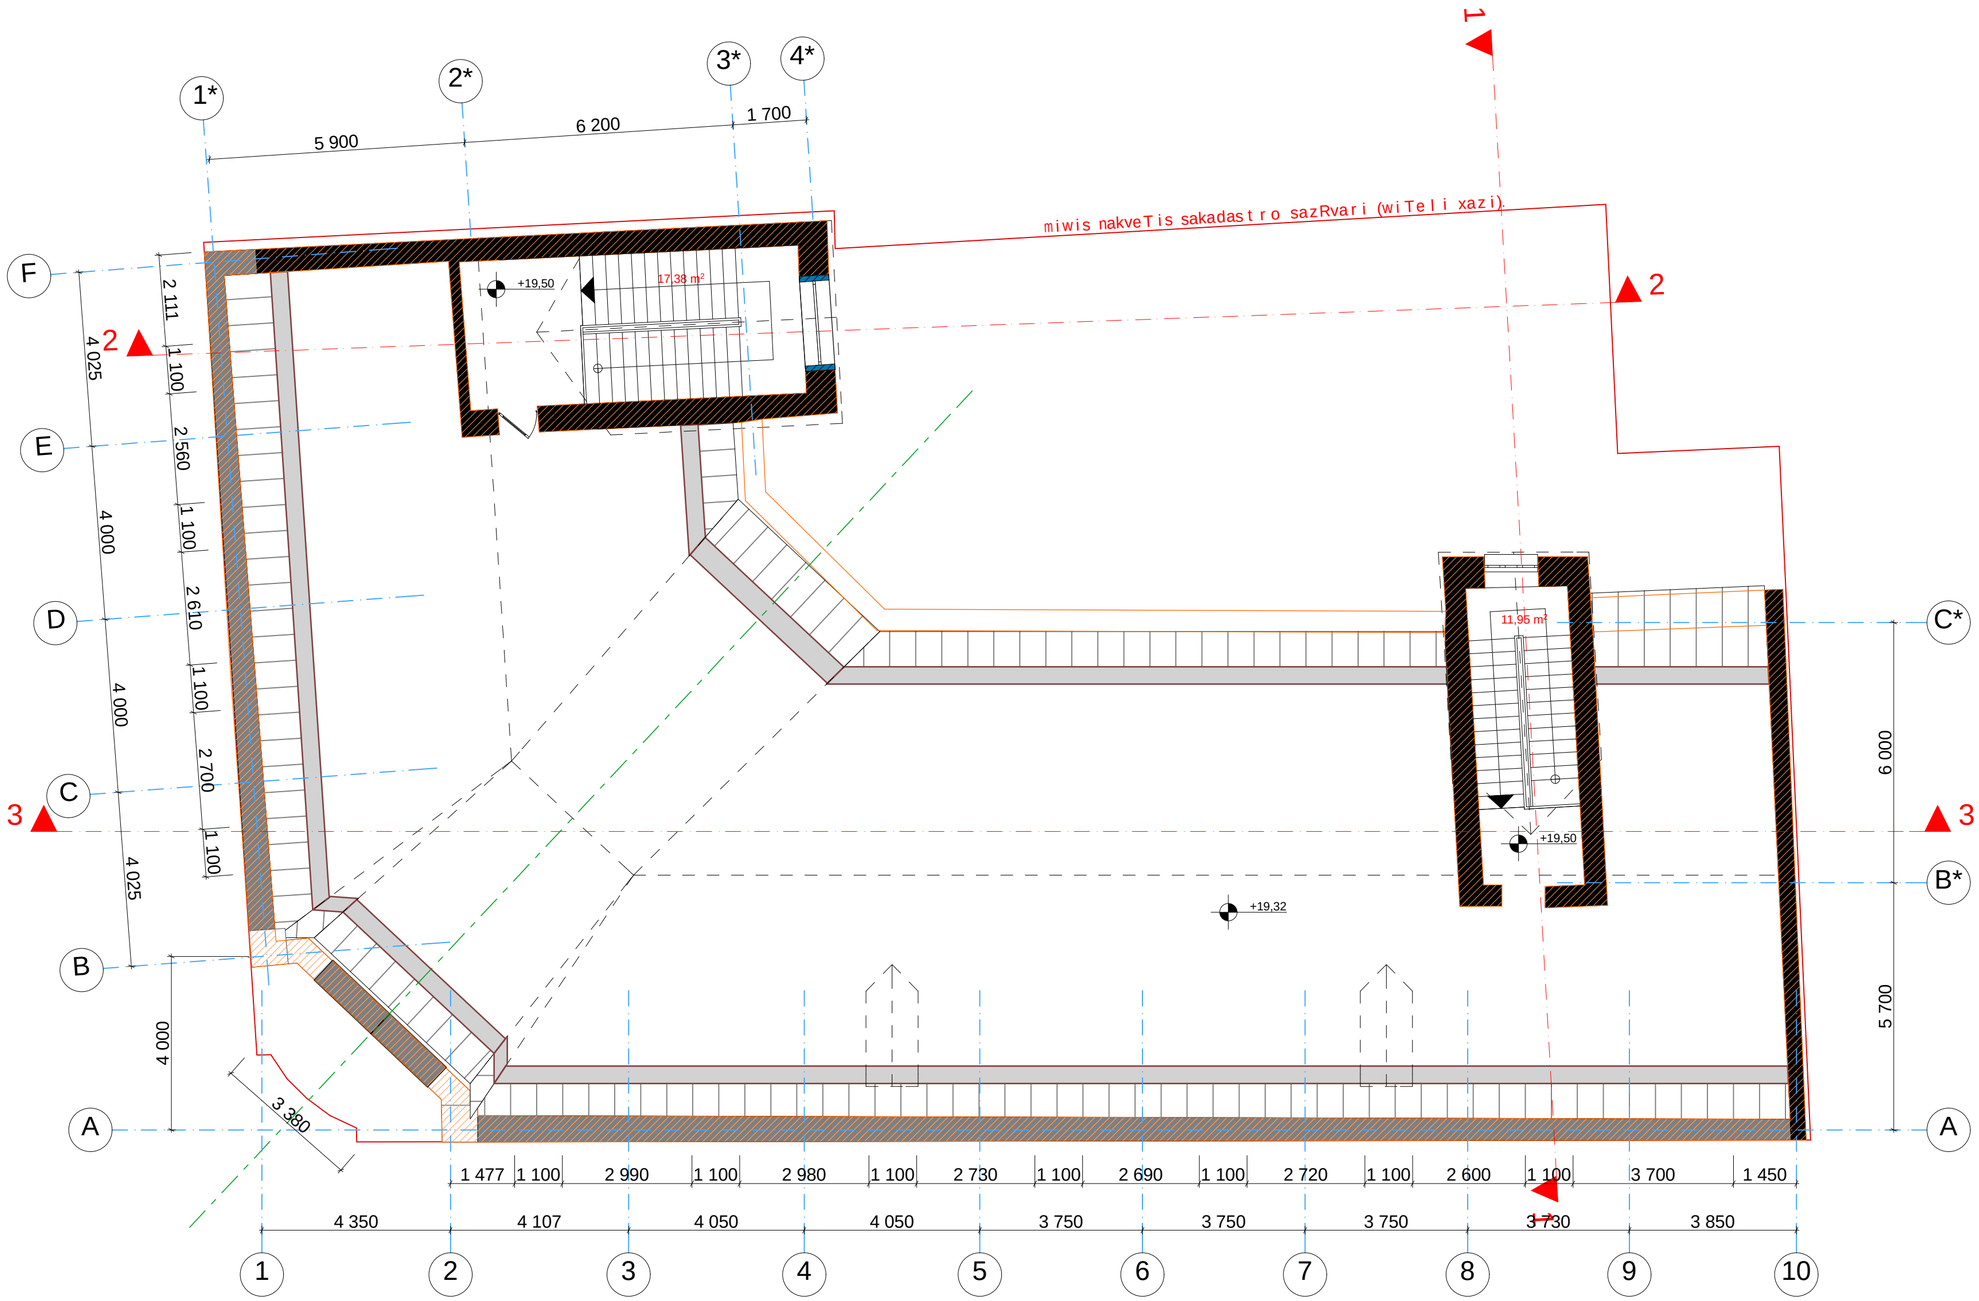

formati: A2 | dakveTa: # | Tbilisi 2016 weli

pirobiTi niSnebi

miwis nakveTis sakadastro sazRvari (wiTeli xazi).

arqiteqturuli niSnuli

saproeqto TabaSir-muyaos kedeli

arsebuli kedeli

saproeqto mzidi kedeli

sademontaJo kedeli

arsebuli parapeti. H=66 sm.

SeniSvnebi

zomebi mocemulia santimetrebSi
simaRleebi mocemulia metrebSi

damkveTi

Sps „hio development"
s/k 404473208
tel. 577 200 833

Semsrulebeli

Sps "arqiteqturuli jgufi"
s/k 405127633
tel. 593 71 71 91

Tanamdeboba	gvari	xelmowera	TariRi
direqtori	m. ismailova		
proeqtis avtori arqiteqtori	r. xidirovi		
arqiteqtori	z.diakvniSvili		
arqiteqtori	T. miqaZe		
arqiteqtori			
masStabi	1:100	arsebuli sxvenis gegma	
TariRi			
stadia		sul furclebi	furceli
arqiteqturuli proeqti			

saproeqto sxvenis gegma

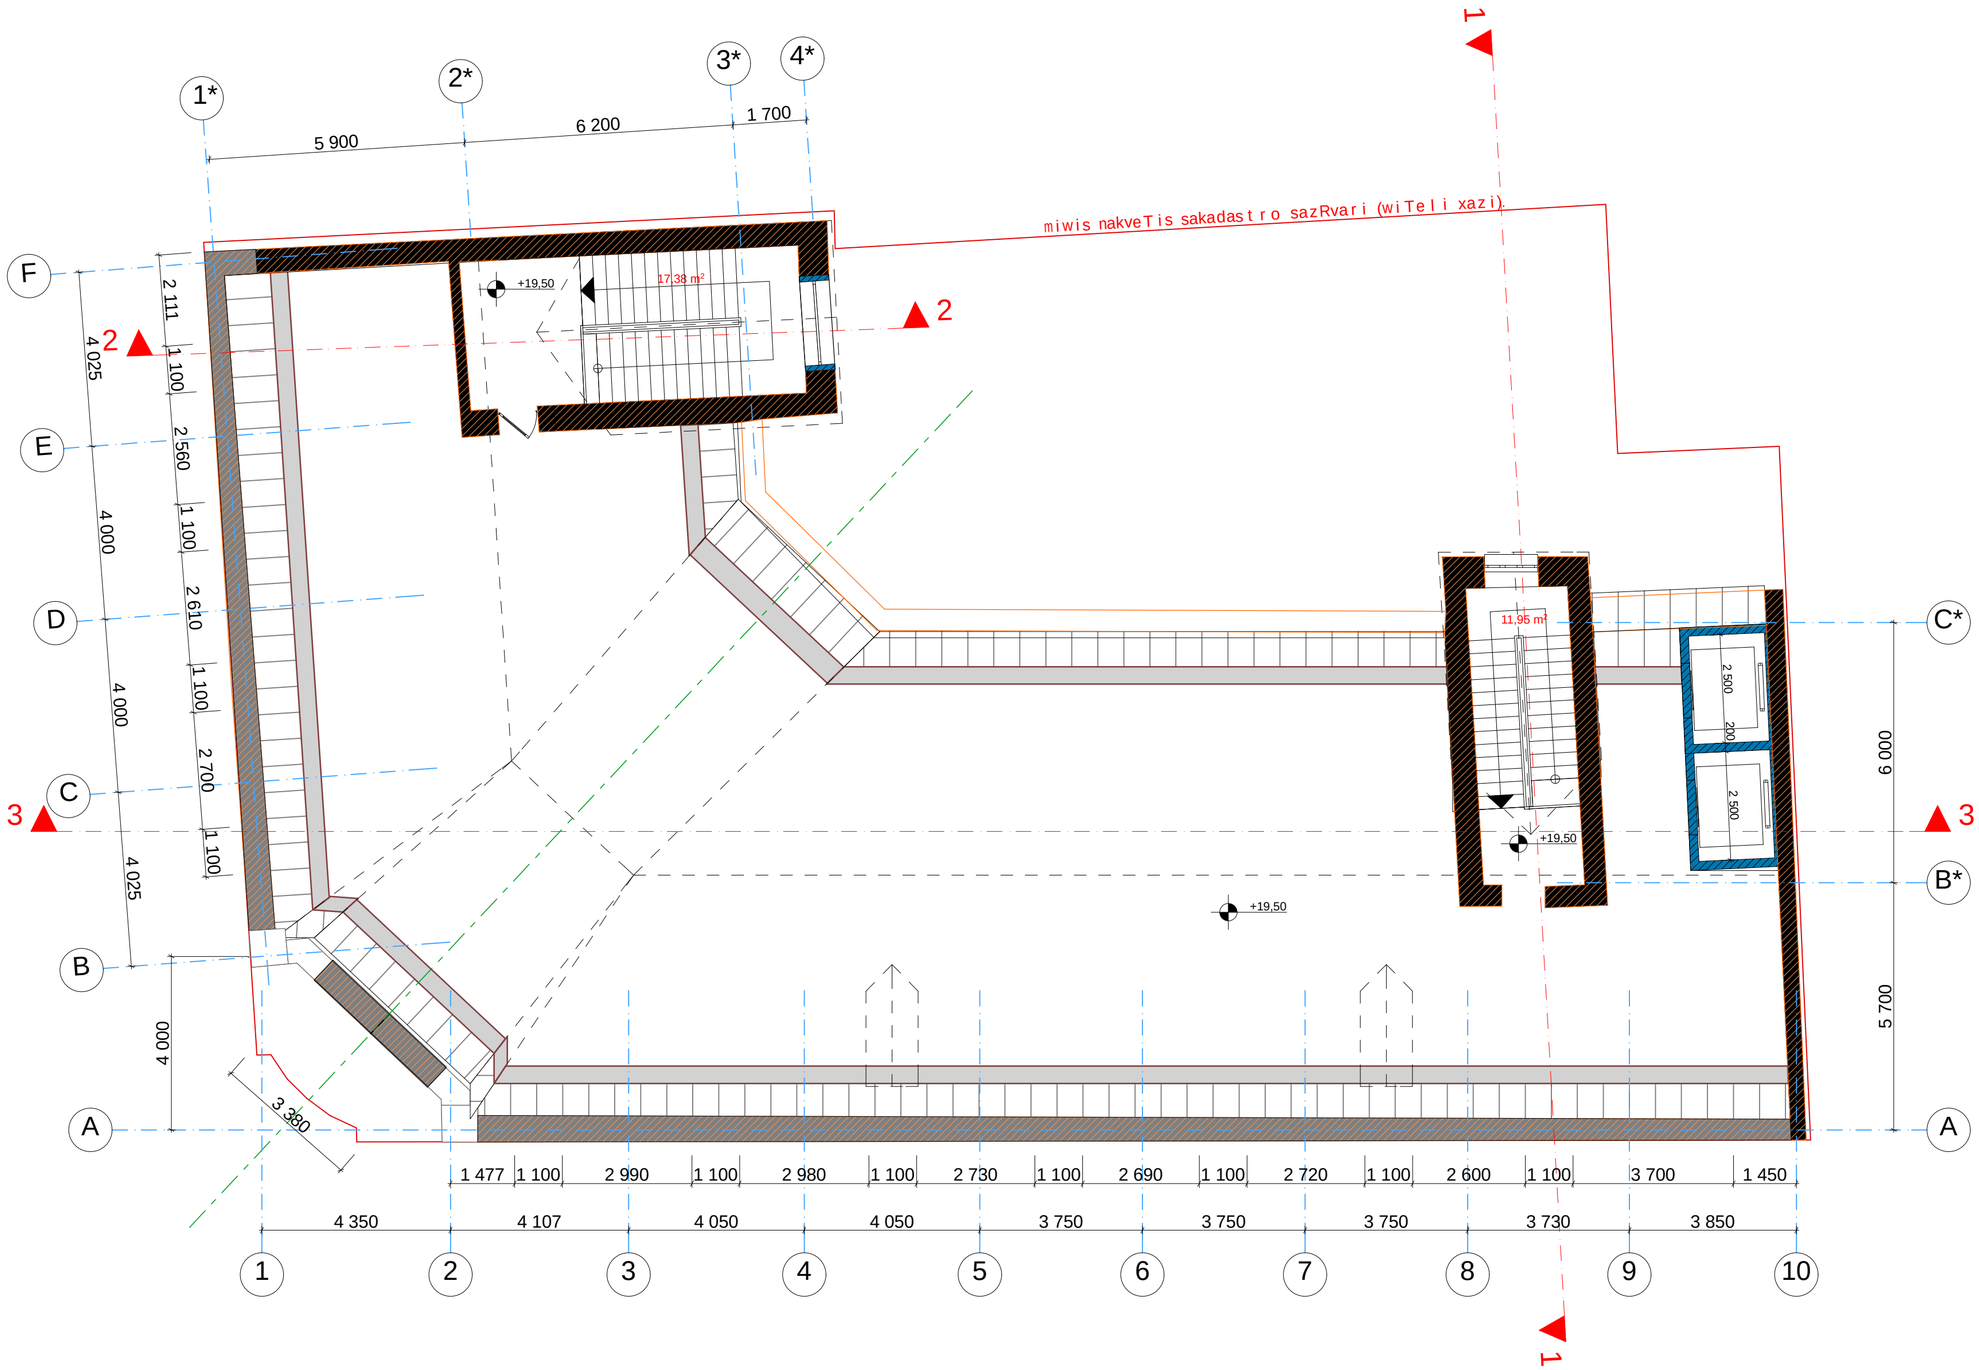

formati: A2 | dakveTa: # | Tbilisi 2016 weli

pirobiTi niSnebi

miwis nakveTis sakadastro sazRvari (wiTeli xazi).

arqiteqturuli niSnuli

arsebuli parapeti. H=66 sm.

arsebuli kedeli

saproeqto mzidi kedeli

SeniSvnebi

zomebi mocemulia santimetrebSi
simaRleebi mocemulia metrebSi

damkveTi

Sps „hio development"
s/k 404473208
tel. 577 200 833

Semsrulebeli

Sps "arqiteqturuli jgufi"
s/k 405127633
tel. 593 71 71 91

Tanamdeboba	gvari	xelmowera	TariRi
direqtori	m. ismailova		
proeqtis avtori arqiteqtori	r. xidirovi		
arqiteqtori	z. diakvniSvili		
arqiteqtori	T. miqaZe		
arqiteqtori			
masStabi	1:100	saproeqto sxvenis gegma	
TariRi			
stadia		sul furclebi	furceli
arqiteqturuli proeqti			

arsebuli saxuravis gegma

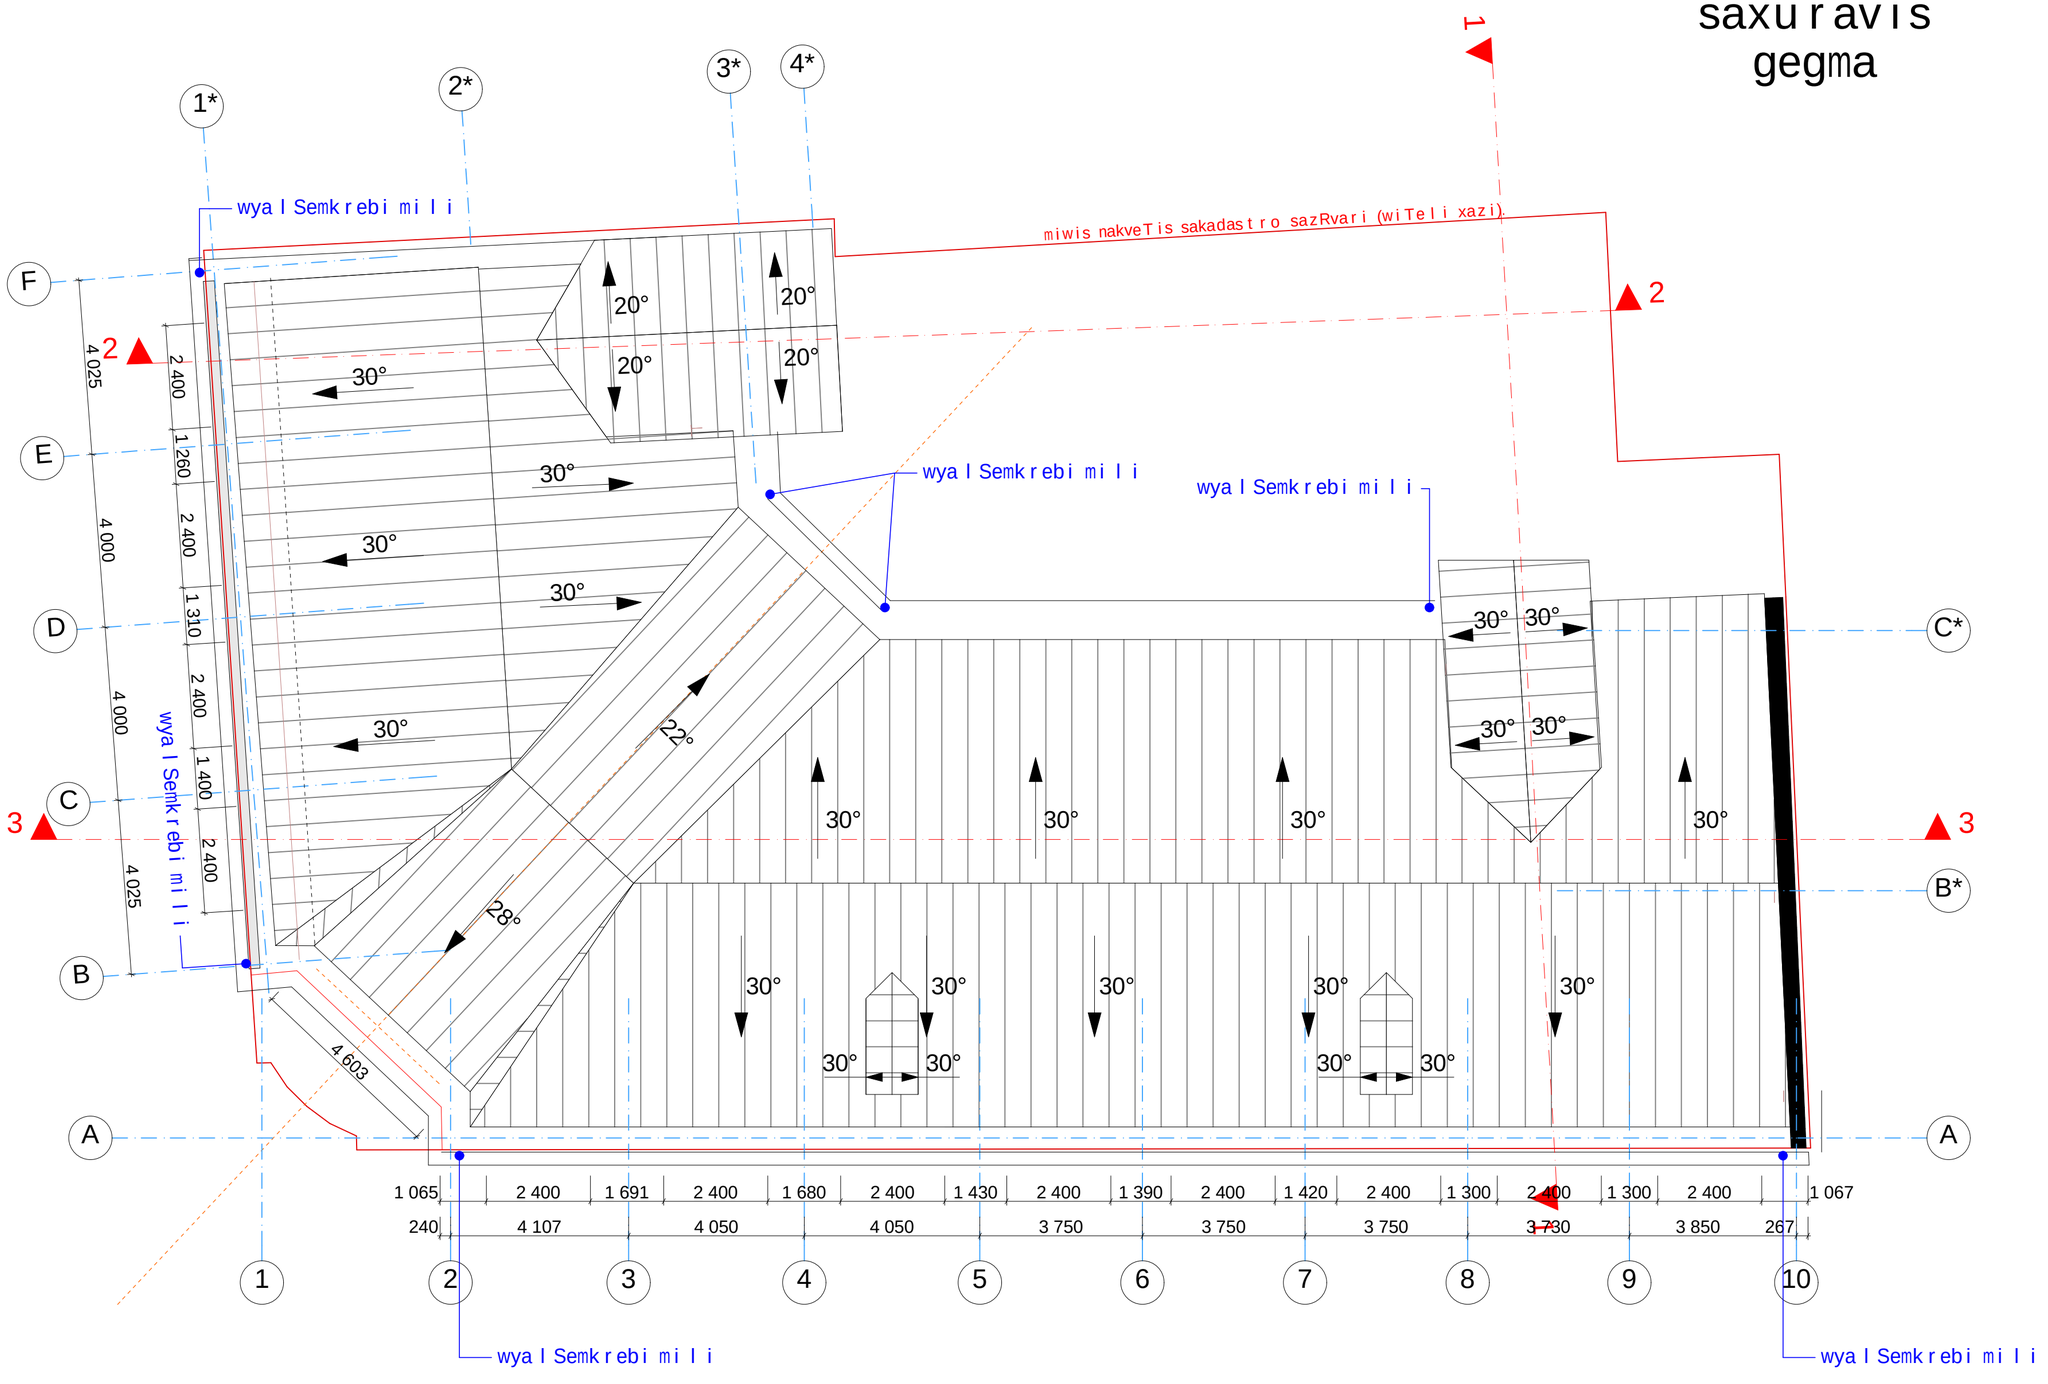

formati:	A2
dakveTa: #	
Tbilisi 2016 weli	

pirobiTi niSnebi

miwis nakveTis sakadastro sazRvari (wiTeli xazi).

arqiteqturuli niSnuli

SeniSvnebi

zomebi mocemulia santimetrebSi
simaRleebi mocemulia metrebSi

damkveTi

Sps „hio development"
s/k 404473208
tel. 577 200 833

Semsrulebeli

Sps "arqiteqturuli jgufi"
s/k 405127633
tel. 593 71 71 91

Tanamdeboba	gvari	xelmowera	TariRi
direqtori	m. ismailova		
proeqtis avtori arqiteqtori	r. xidirovi		
arqiteqtori	z.diakvniSvili		
arqiteqtori	T. miqaZe		
arqiteqtori			
masStabi	1:100	arsebuli saxuravis gegma	
TariRi			
stadia		sul furclebi	furceli
arqiteqturuli proeqti			

saproeqto saxuravis gegma

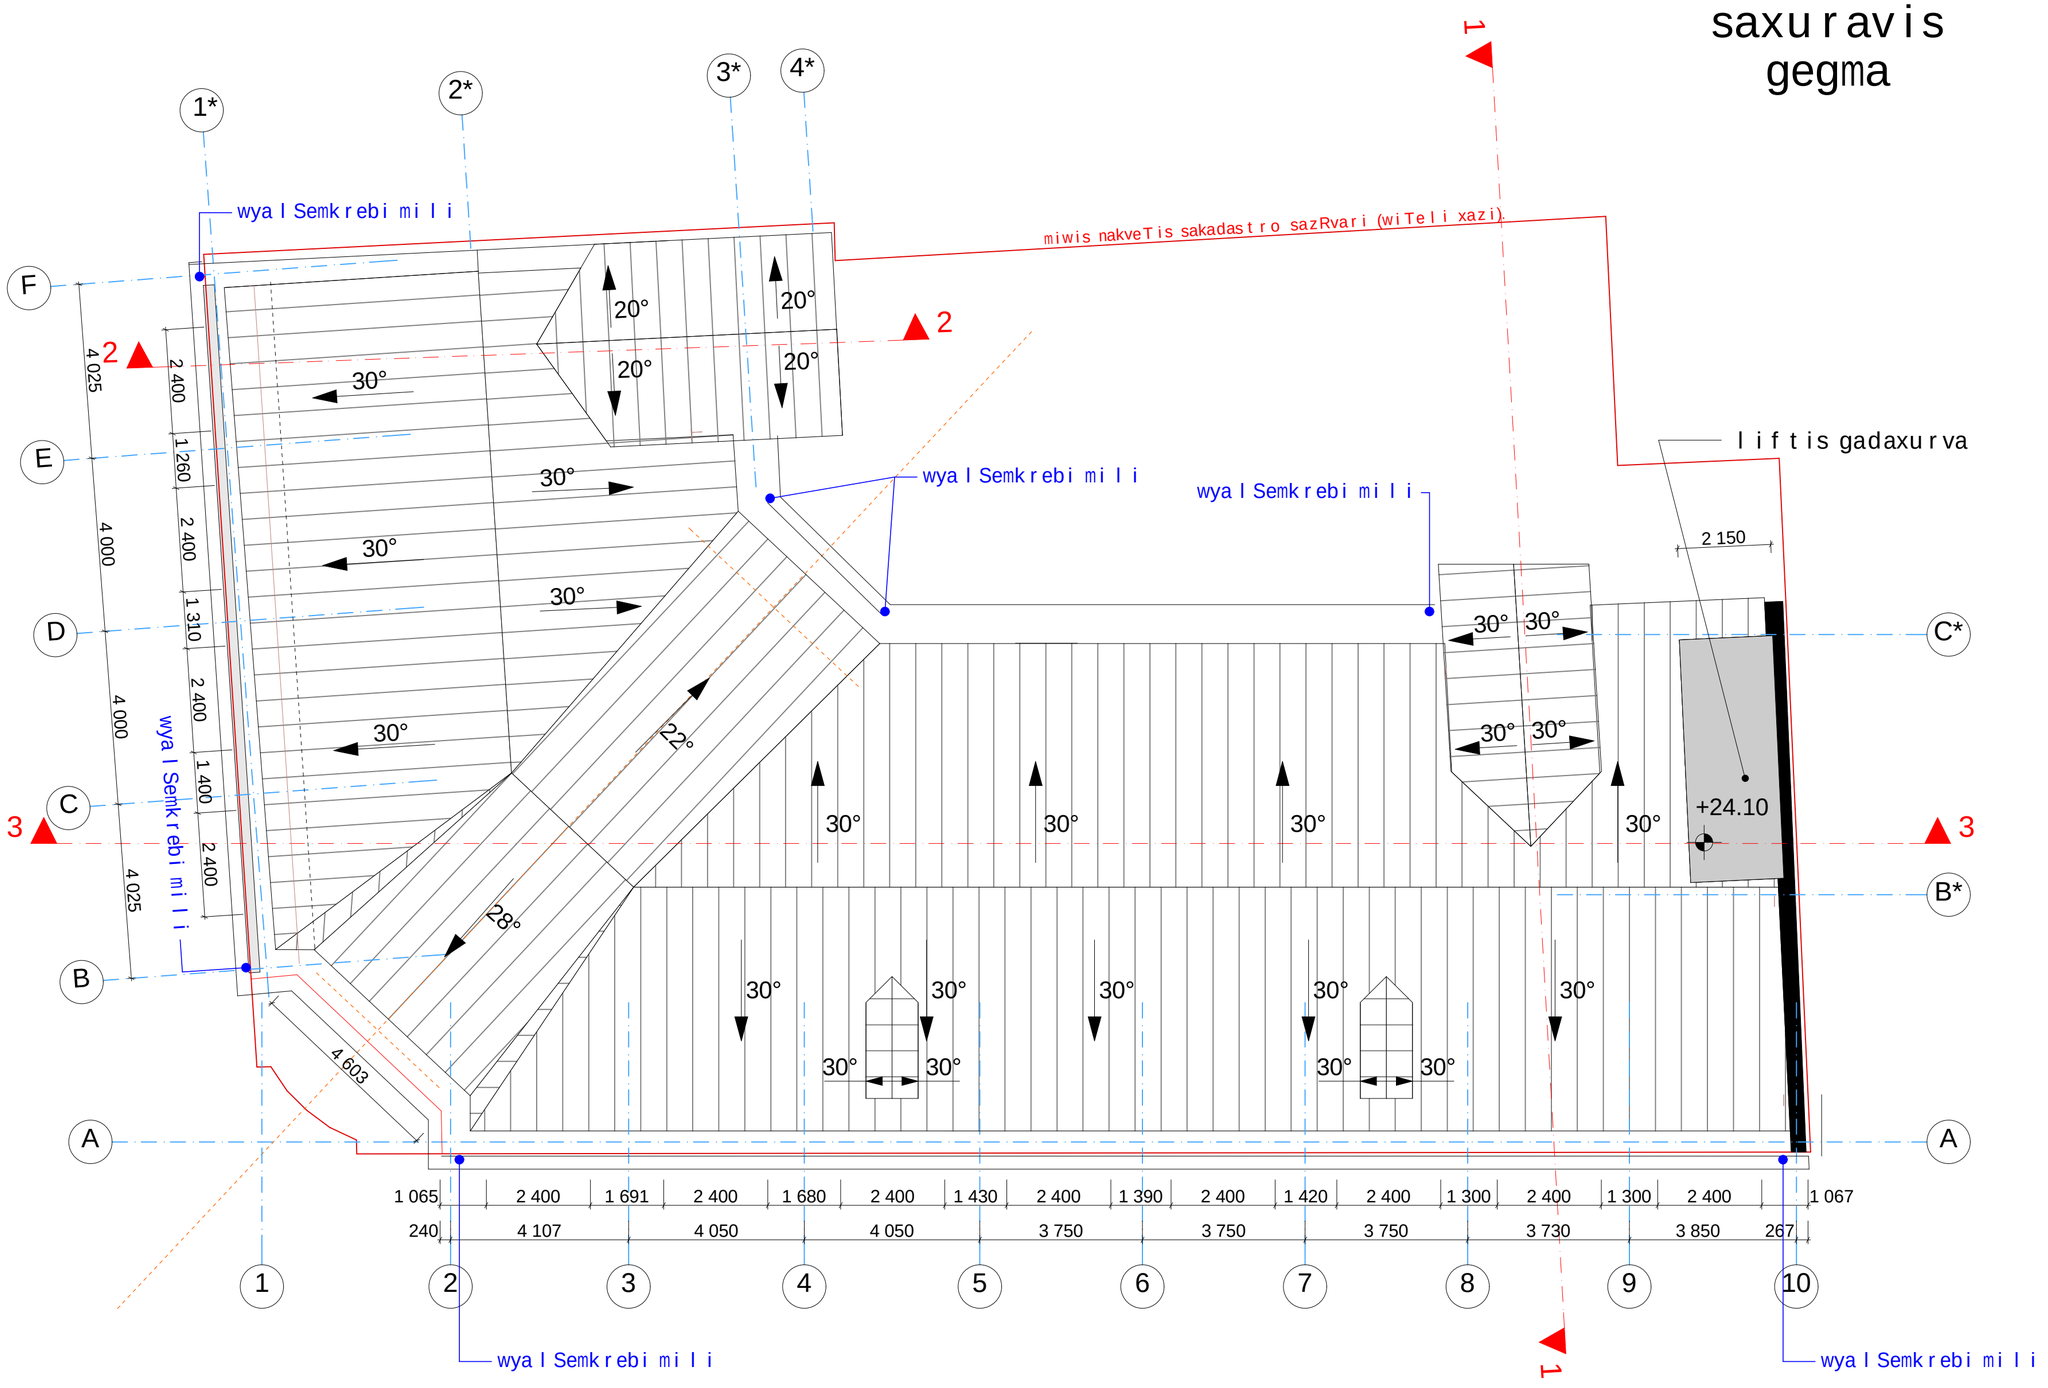

formati: A2	dakveTa: #	Tbilisi 2016 weli	

pirobiTi niSnebi

miwis nakveTis sakadastro sazRvari (wiTeli xazi).

arqiteqturuli niSnuli

SeniSvnebi

zomebi mocemulia santimetrebSi
simaRleebi mocemulia metrebSi

damkveTi

Sps „hio development"
s/k 404473208
tel. 577 200 833

Semsrulebeli

Sps "arqiteqturuli jgufi"
s/k 405127633
tel. 593 71 71 91

Tanamdeboba	gvari	xelmowera	TariRi
direqtori	m. ismailova		
proeqtis avtori arqiteqtori	r. xidirovi		
arqiteqtori	z.diakvniSvili		
arqiteqtori	T. miqaZe		
arqiteqtori			
masStabi	1:100	saproeqto saxuravis gegma	
TariRi			
stadia		sul furclebi	furceli
arqiteqturuli proeqti			

Wrili 1-1 (arsebuli)

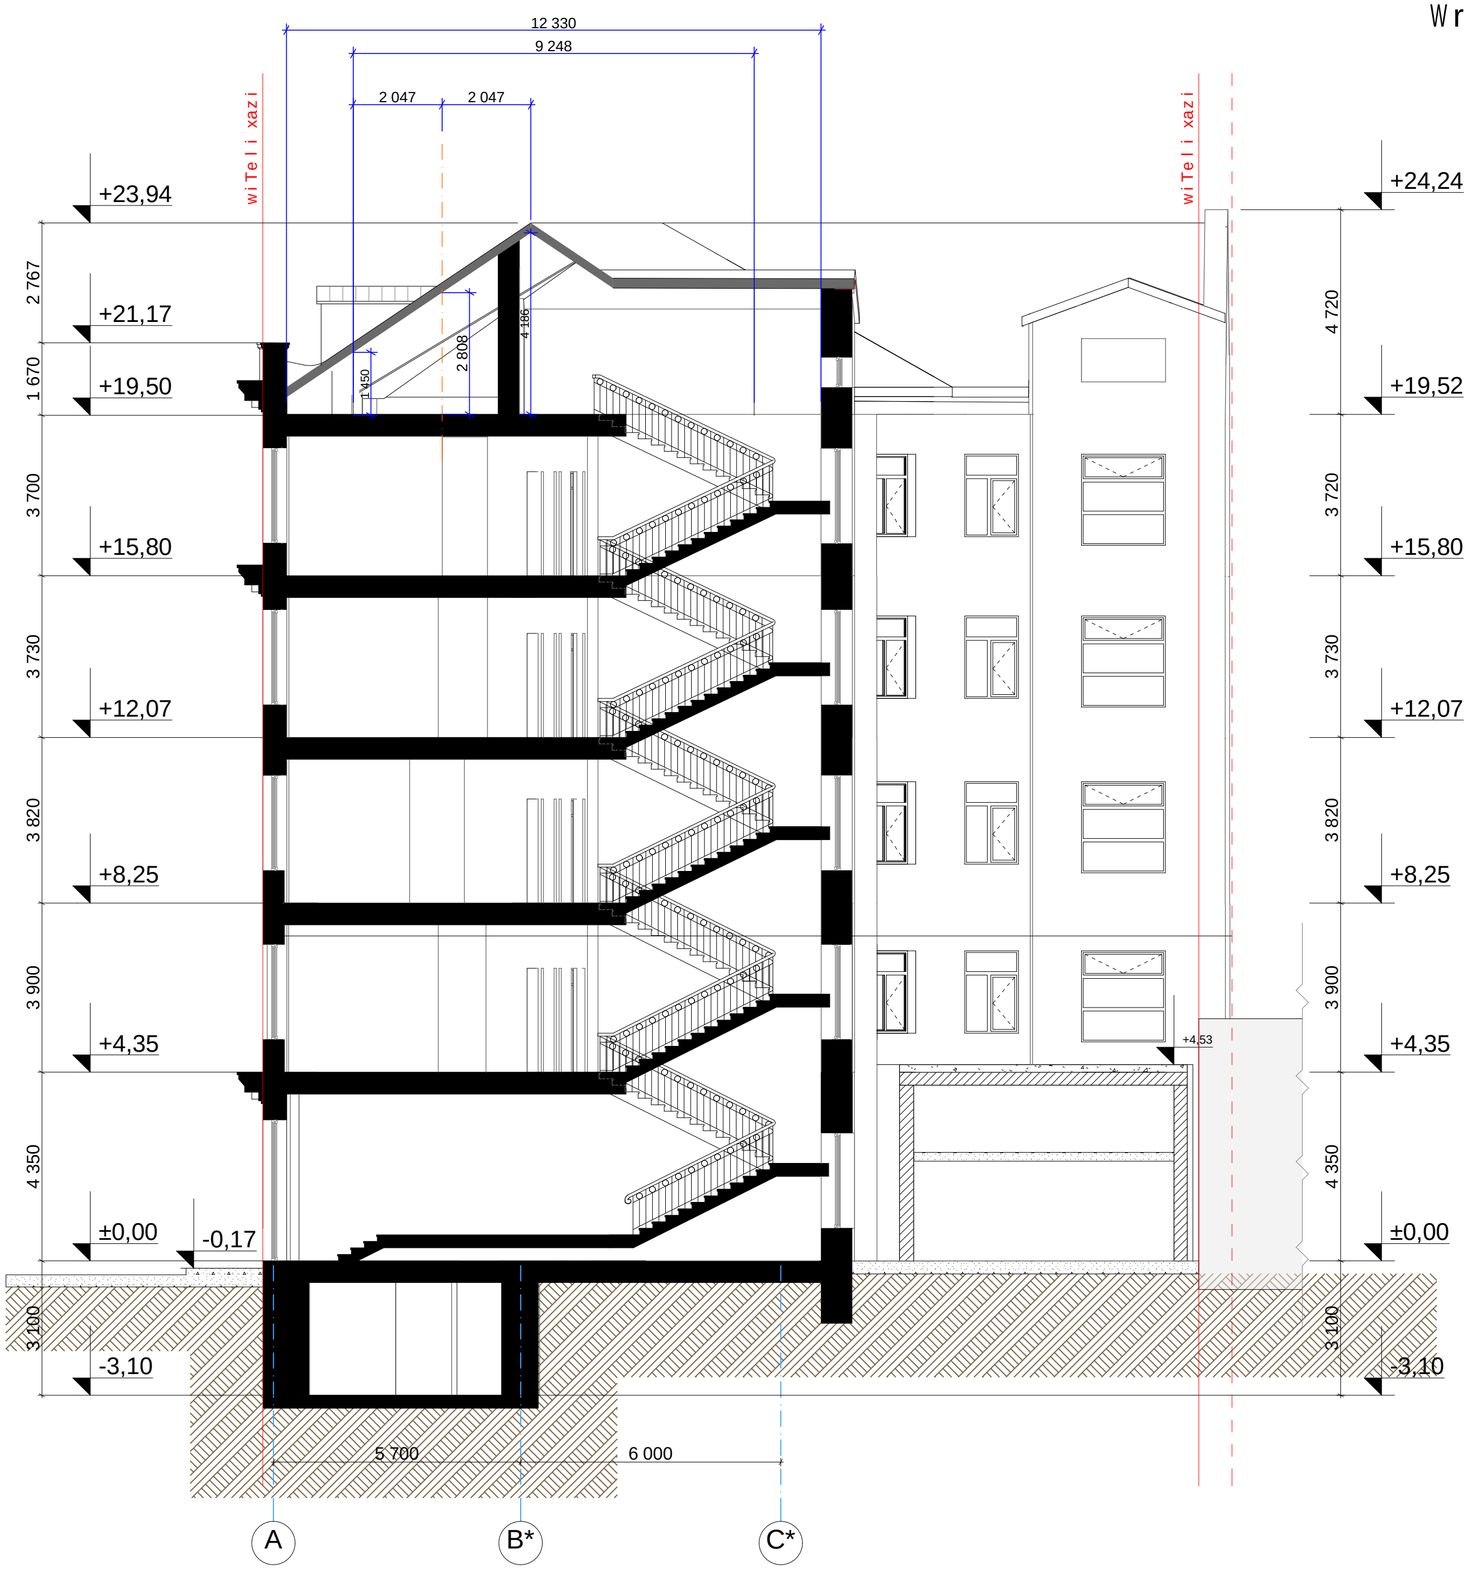

formati:	A2
dakveTa: #	
Tbilisi 2016 weli	

pirobiTi niSnebi

miwis nakveTis sakadastro sazRvari (wiTeli xazi).

arqiteqturuli niSnuli

SeniSvnebi

zomebi mocemulia santimetrebSi
simaRleebi mocemulia metrebSi

damkveTi

Sps „hio development"
s/k 404473208
tel. 577 200 833

Semsrulebeli

Sps "arqiteqturuli jgufi"
s/k 405127633
tel. 593 71 71 91

Tanamdeboba	gvari	xelmowera	TariRi
direqtori	m. ismailova		
proeqtis avtori arqiteqtori	r. xidirovi		
arqiteqtori	z.diakvniSvili		
arqiteqtori	T. miqaZe		
arqiteqtori			
masStabi	1:100	Wrili 1-1 (arsebuli)	
TariRi			
stadia		sul furclebi	furceli
arqiteqturuli proeqti			

Wrili 1-1 (saproeqto)

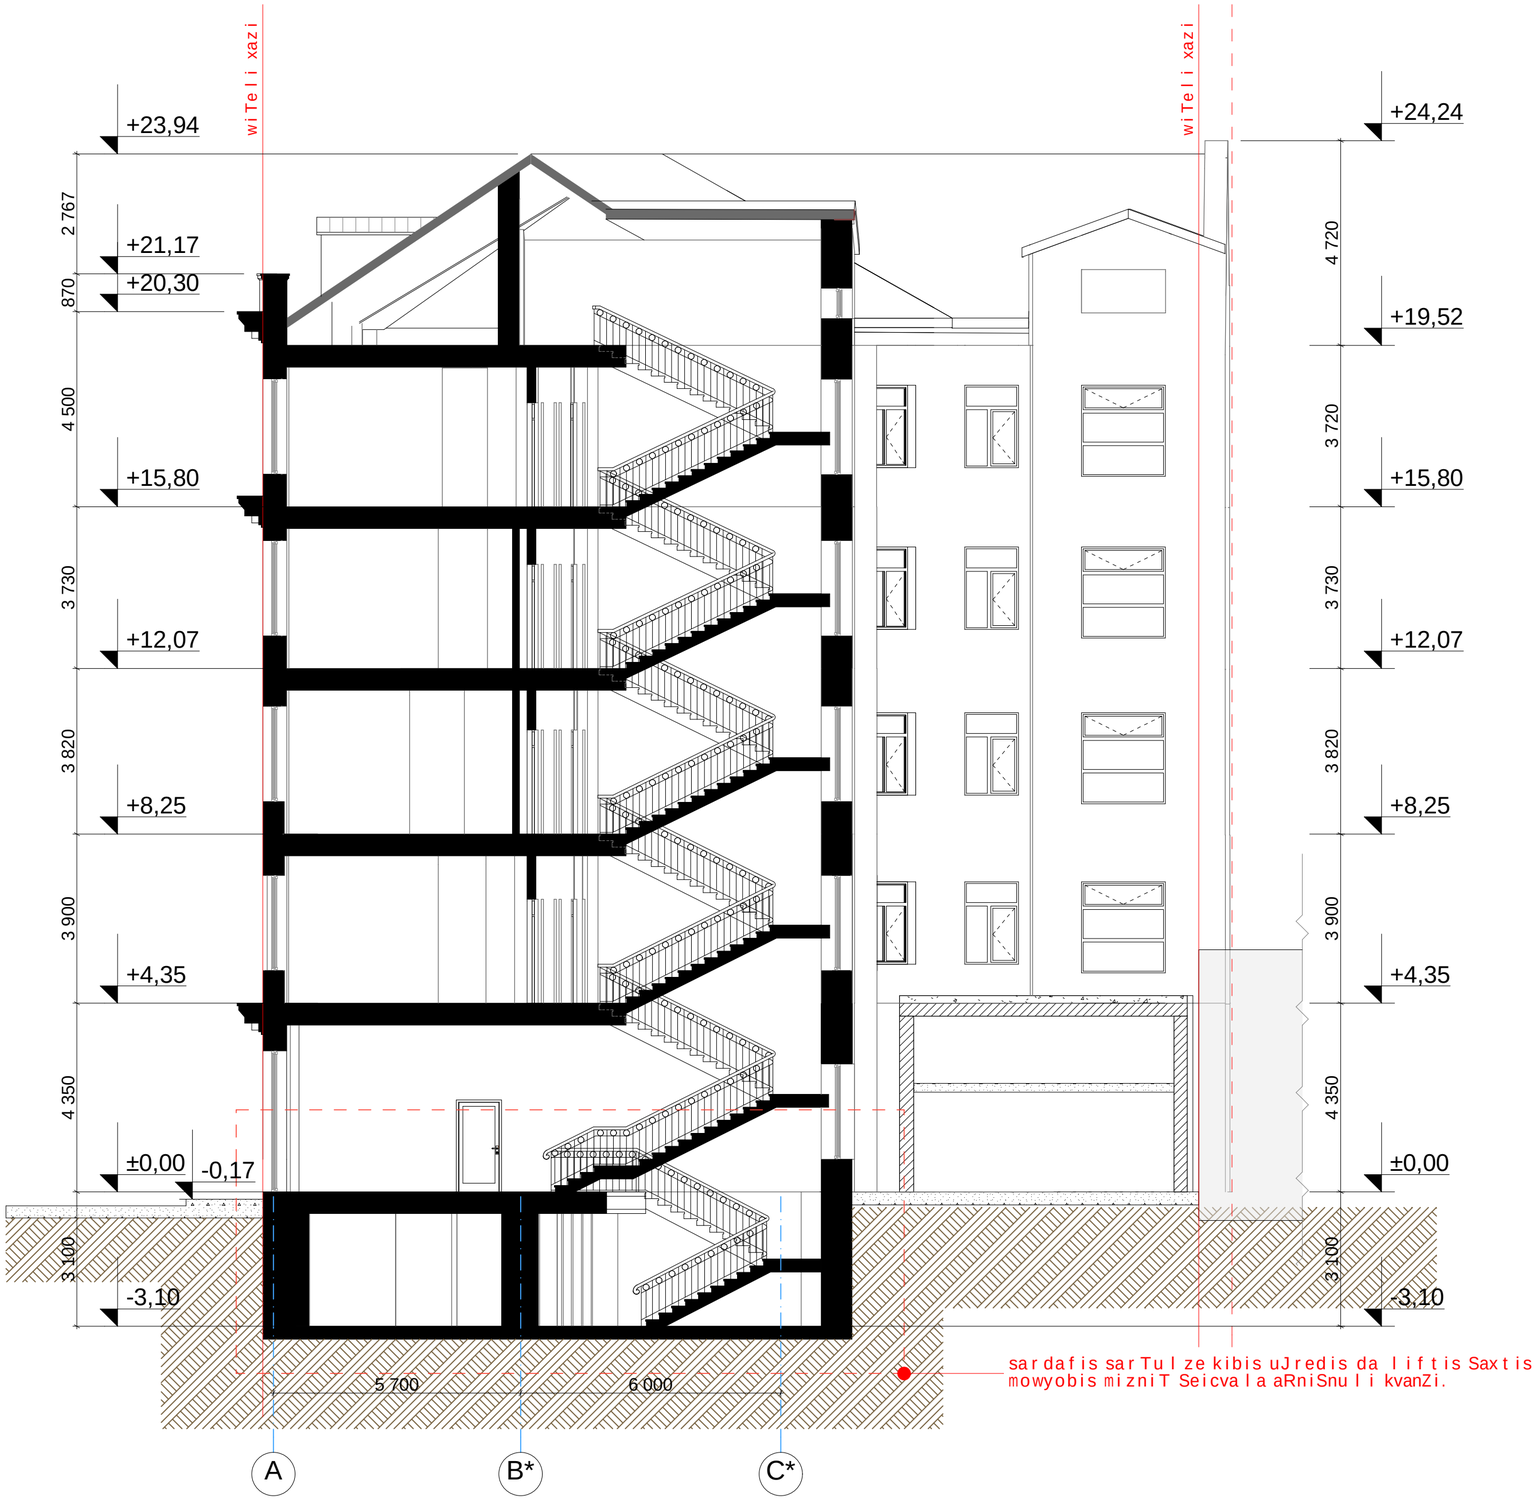

formati: A2 | dakveTa: # | Tbilisi 2016 weli

pirobiTi niSnebi

miwis nakveTis sakadastro sazRvari (wiTeli xazi).

argiteqturuli niSnuli

SeniSvnebi

zomebi mocemulia santimetrebSi
simaRleebi mocemulia metrebSi

damkveTi

Sps „hio development"
s/k 404473208
tel. 577 200 833

Semsrulebeli

Sps "arqiteqturuli jgufi"
s/k 405127633
tel. 593 71 71 91

Tanamdeboba	gvari	xelmowera	TariRi
direqtori	m. ismailova		
proeqtis avtori arqiteqtori	r. xidirovi		
arqiteqtori	z.diakvniSvili		
arqiteqtori	T. miqaZe		
arqiteqtori			
masStabi	1:100	Wrili 1-1	
TariRi		(saproeqto)	
stadia		sul furclebi	furceli
arqiteqturuli proeqti			

Wrili 3-3 (arsebuli)

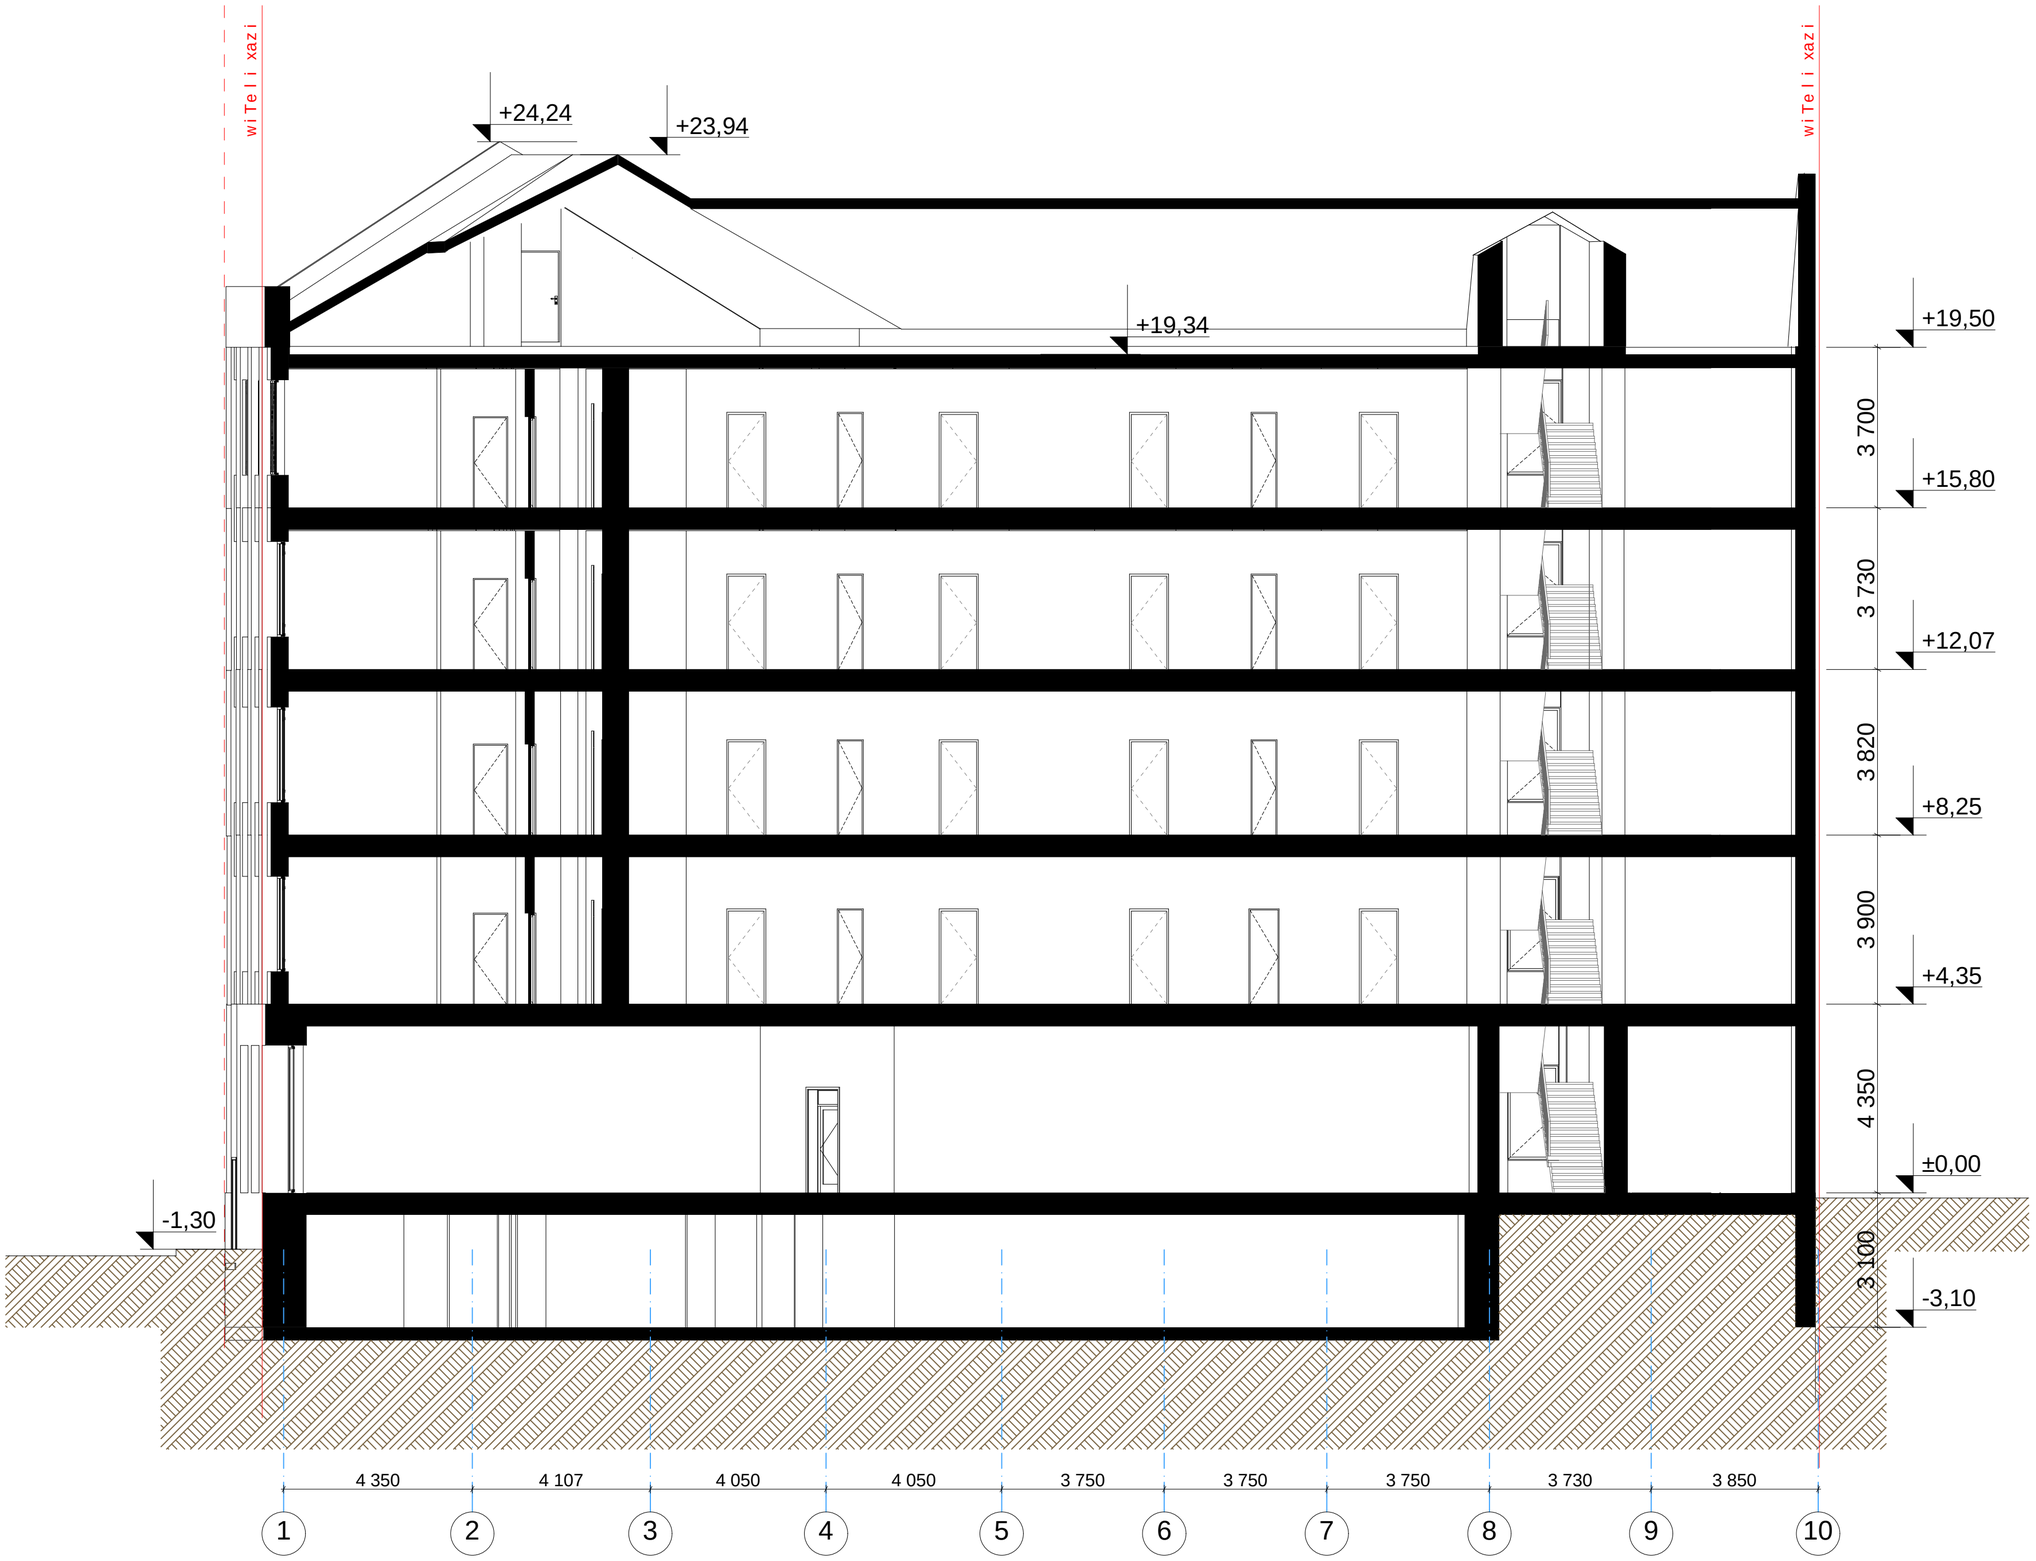

formati: A2 | dakveTa: # | Tbilisi 2016 weli

pirobiTi niSnebi

miwis nakveTis sakadastro sazRvari (wiTeli xazi).

argiteqturuli niSnuli

SeniSvnebi

zomebi mocemulia santimetrebSi
simaRleebi mocemulia metrebSi

damkveTi

Sps „hio development"
s/k 404473208
tel. 577 200 833

Semsrulebeli

Sps "arqiteqturuli jgufi"
s/k 405127633
tel. 593 71 71 91

Tanamdeboba	gvari	xelmowera	TariRi
direqtori	m. ismailova		
proeqtis avtori arqiteqtori	r. xidirovi		
arqiteqtori	z.diakvniSvili		
arqiteqtori	T. miqaZe		
arqiteqtori			
masStabi	1:100	Wrili 3-3 (arsebuli)	
TariRi			
stadia		sul furclebi	furceli
arqiteqturuli proeqti			

Wrili 3-3 (saproeqto)

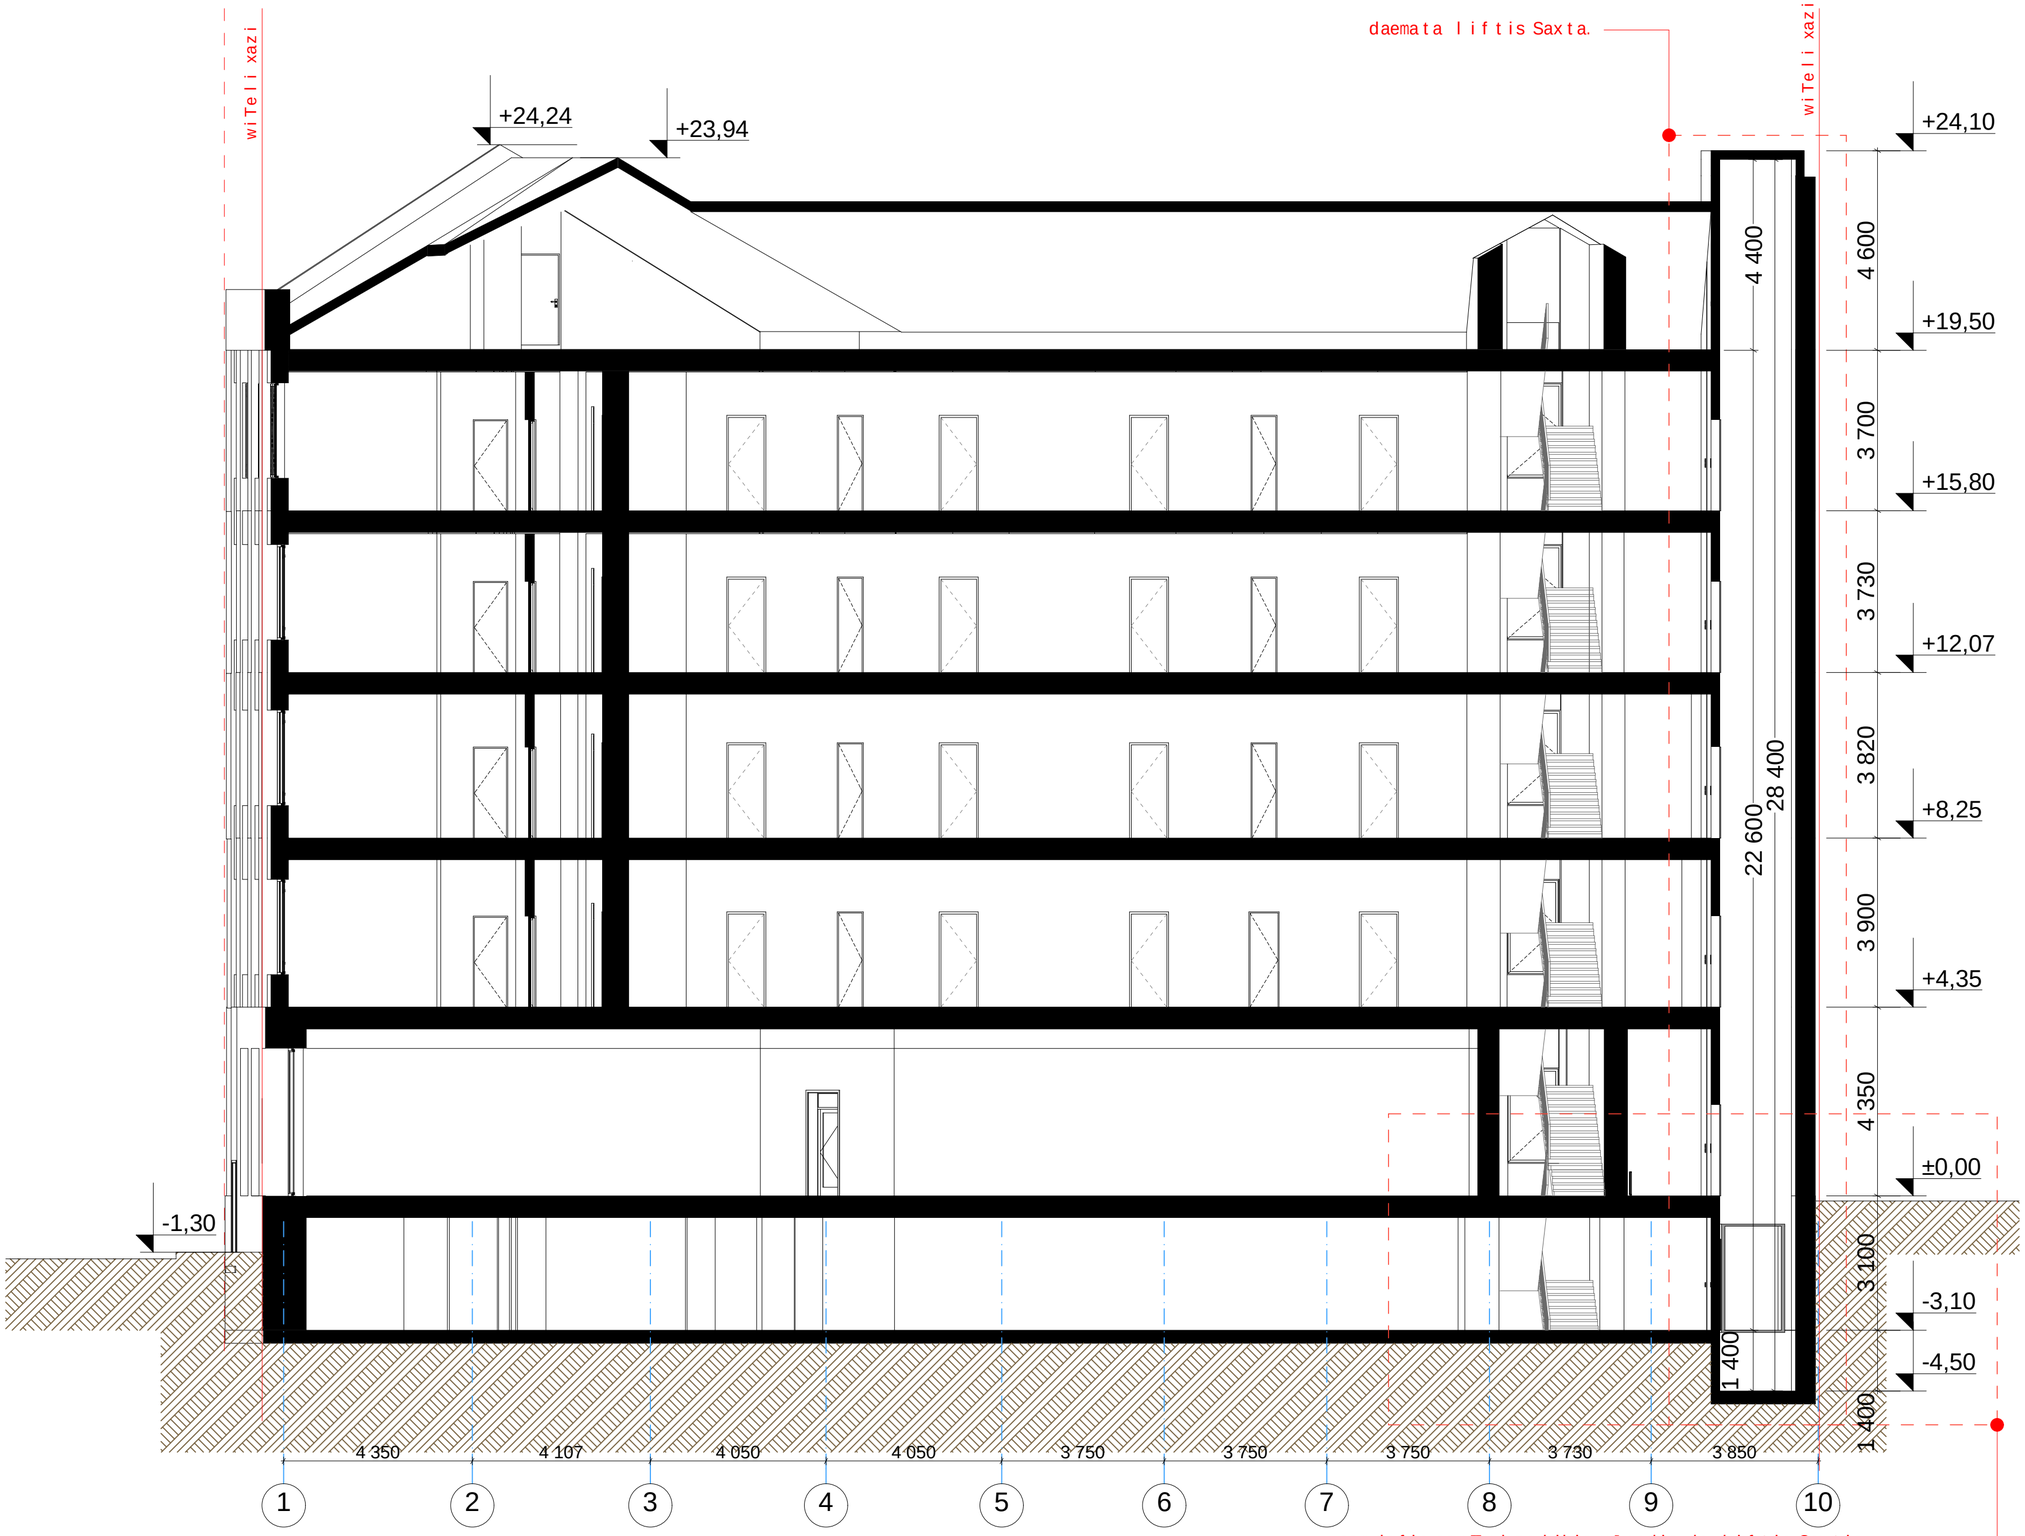

formati: A2 | dakveTa: # | Tbilisi 2016 weli

pirobiTi niSnebi

miwis nakveTis sakadastro sazRvari (wiTeli xazi).

argiteqturuli niSnuli

SeniSvnebi

zomebi mocemulia santimetrebSi
simaRleebi mocemulia metrebSi

damkveTi

Sps „hio development"
s/k 404473208
tel. 577 200 833

Semsrulebeli

Sps "arqiteqturuli jgufi"
s/k 405127633
tel. 593 71 71 91

Tanamdeboba	gvari	xelmowera	TariRi
direqtori	m. ismailova		
proeqtis avtori arqiteqtori	r. xidirovi		
arqiteqtori	z.diakvniSvili		
arqiteqtori	T. miqaZe		
arqiteqtori			
masStabi	1:100	Wrili 3-3 (saproeqto)	
TariRi			
stadia		sul furclebi	furceli
arqiteqturuli proeqti			