ჭრილი ა-ვ ღერძებში მ. 1:100

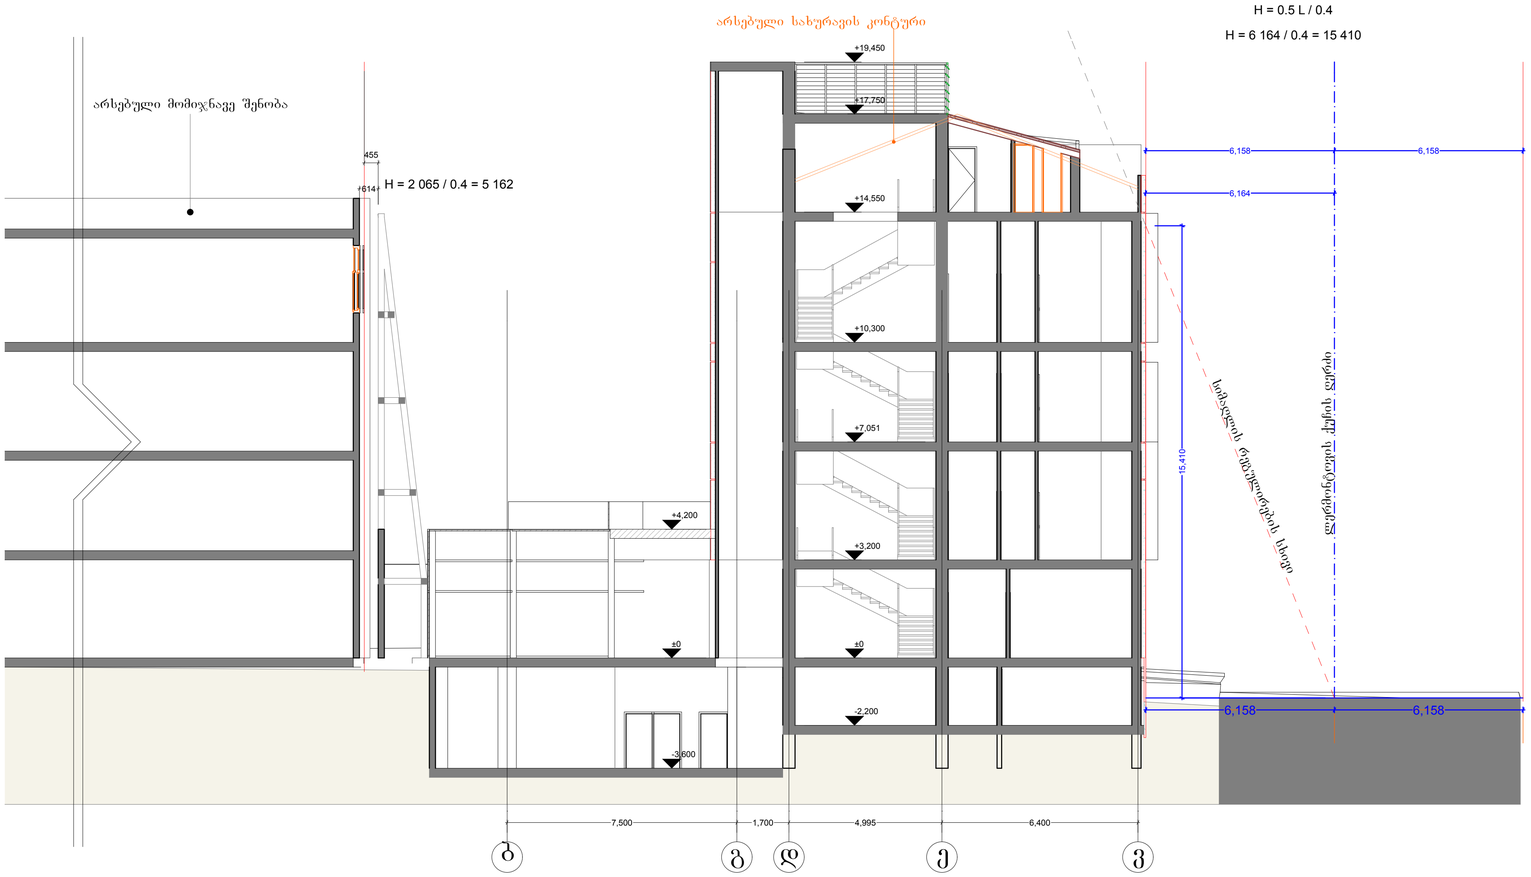

შენიშვნები:

ექსპლიკაცია:

პირობითი აღნიშვნები:

AB5

შ. პ. ს. ეი ბი 5, არაჟიშვილის ქ. 14, 0179 თბილისი

დირექტორი: დ. ლოსაბერიძე

არქიტექტორი: ს. გასვიანი

არქიტექტორი: დ. ლოსაბერიძე

დამკვეთი:
შპს "ლერმონტი"

პროექტის სახელწოდება:
სასტუმროს პროექტი
ქ.თბილისი, ლერმონტოვის ქ.№10

არქიტექტურული ნაწილი

ნახაზი:
ჭრილი ა - ვ ღერძებში
(საპროექტო)

ფურცელი: .21 (49)

მასშტაბი: 1:100

ფორმატი: ა1

8/1/2016

ჭრილი 8-1 ღერძებში მ. 1:100



შენიშვნები:

ექსპლიკაცია:

პირობითი აღნიშვნები:

AB5

შ. პ. ს. ეი ბი 5, არაყიშვილის ქ. 14, 0179 თბილისი

დირექტორი: დ. ლოსაბერიძე

არქიტექტორი: ს. გასვიანი

არქიტექტორი: დ. ლოსაბერიძე

დამკვეთი:
შპს "ლერმონტი"

პროექტის სახელწოდება:
სასტუმროს პროექტი
ქ.თბილისი, ლერმონტოვის ქ.№10

არქიტექტურული ნაწილი

ნახაზი:
ჭრილი 8 - 1 ღერძებში (საპროექტო)

ფურცელი: .22 (49)

მასშტაბი: 1:100 ფორმატი: ა1

7/30/2016