მშენებლობის დღიური გრაფიკი

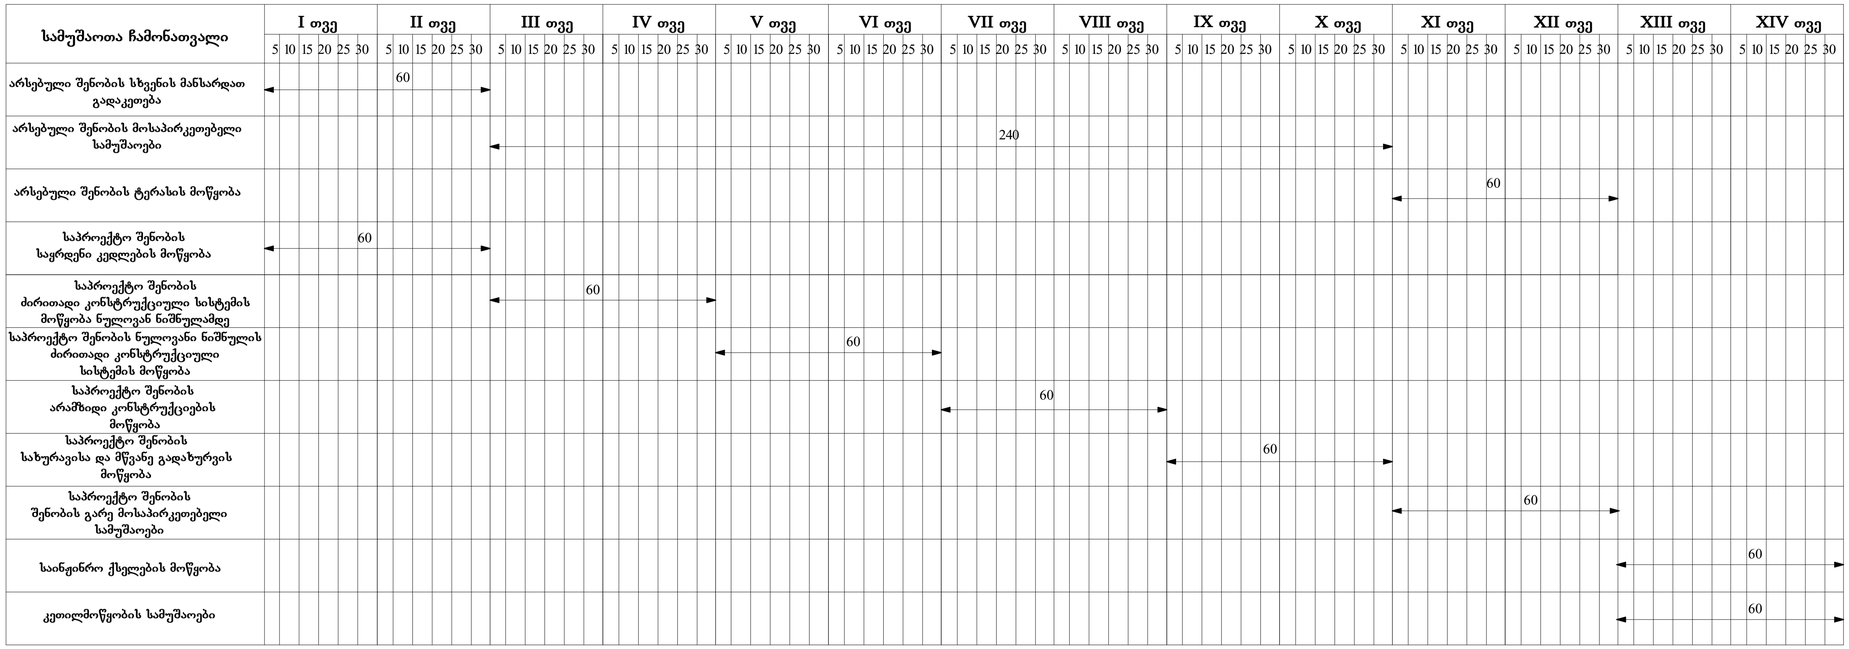

არსებული შენობის სხვენის მანსარდათ გადაკეთება	60 დღე
არსებული შენობის მოსაპირკეთებელი სამუშაოები	240 დღე
არსებული შენობის ტერასის მოწყობა	60 დღე
საპროექტო შენობის საყრდენი კედლების მოწყობა	60 დღე
საპროექტო შენობის ძირითადი კონსტრუქციული სისტემის მოწყობა ნულოვან ნიშნულამდე	60 დღე
საპროექტო შენობის ნულოვანი ნიშნულის ძირითადი კონსტრუქციული სისტემის მოწყობა	60 დღე
საპროექტო შენობის არამზიდი კონსტრუქციების მოწყობა	60 დღე
საპროექტო შენობის სახურავისა და მწვანე გადახურვის მოწყობა	60 დღე
საპროექტო შენობის შენობის გარე მოსაპირკეთებელი სამუშაოები	60 დღე
საინჟინრო ქსელების მოწყობა	60 დღე
კეთილმოწყობის სამუშაოები	60 დღე

მშენებლობის დღიური გრაფიკით მშენებლობის ვადა განისაზღვრა 14 თვით.

შენიშვნები:

ექსპლიკაცია:

პირობითი აღნიშვნები:

AB5

შ. პ. ს. ეი ბი 5, არაყიშვილის ქ. 14, 0179
თბილისი

დირექტორი: დ. ლოსაბერიძე
არქიტექტორი: ს. გასვიანი
არქიტექტორი: დ. ლოსაბერიძე

დამკვეთი:
შპს "ლერმონტი"

პროექტის სახელწოდება:
სასტუმროს პროექტი
ქ.თბილისი, ლერმონტოვის ქ.№10

არქიტექტურული ნაწილი

ნახაზი:
მშენებლობის დღიური გრაფიკი

ფურცელი: .43 (49)

მასშტაბი: 1:100 ფორმატი: ა1

7/30/2016