6.20 6.20 3.00 6.20 6.20

4.20 1.60 1.20 1.60 1.40 1.60 4.45 1.35 1.40 2.00 1.20 5.80 0.40

28.20

+1.05

+2.80

+4.25

+6.00

+7.45

+9.20

+10.65

+12.40

+13.85

+15.60

+17.05

+18.80

+20.25

+22.00

+27.15

+29.75

±0.00

- 1.40

-0.40

±0.00

+4.25

+6.00

+7.45

+9.20

+10.65

+12.40

+13.85

+15.60

+17.05

+18.80

+20.25

+22.00

+27.15

+29.75

+26.35

+4.20

+10.60

- 1.60
- 2.38

+28.35 +28.15 2.60 2.40

+28.35

+23.45

+25.20

0.45

0.45

მეტალოპლასტმმასის
კარ-ფანჯარა

ლითონის მოაჯირი

ბაქანი
უნარშეზღუდულთათვის

ლითონის გისოსი

ბეტოპანის ფარი

ტექნიკური დანადგარი

მაღალხარისხოვანი
ლესვა-ღებვა

მაღალხარისხოვანი
ლესვა-ღებვა

მაღალხარისხოვანი
ლესვა-ღებვა

მაღალხარისხოვანი
ლესვა-ღებვა

მაღალხარისხოვანი
ლესვა-ღებვა

ტექნიკური დანადგარი

ტექნიკური დანადგარი

თუნუქი

ლითონის მოაჯირი ფასადი 6-1 ღერძებში მ 1:150 თ.მშველიძე თ.ახალაშვილი დირექტ. შეასრ. კ.კობალაძე ნახაზი კონსტრ. მ.კვესელავა მრავალბინიანი საცხოვრებელი სახლი სტადია არქ.ნაწ. არქიტ. ა-22 დაკვ. 2016 ნახ.რაოდ. 25

ფასადი 6-1 ღერძებში

m 1:150

(472.60) (472.60) CAPAROL-L55-C2-H92

CAPAROL-L70-C2-H92

CAPAROL-L70-C2-H92

CAPAROL-L88-C1-H92

CAPAROL-L88-C1-H92

პანდუსი 5%

6 5 4 3 2 1

ფასადი ა-დ ღერძებში
მ 1:150

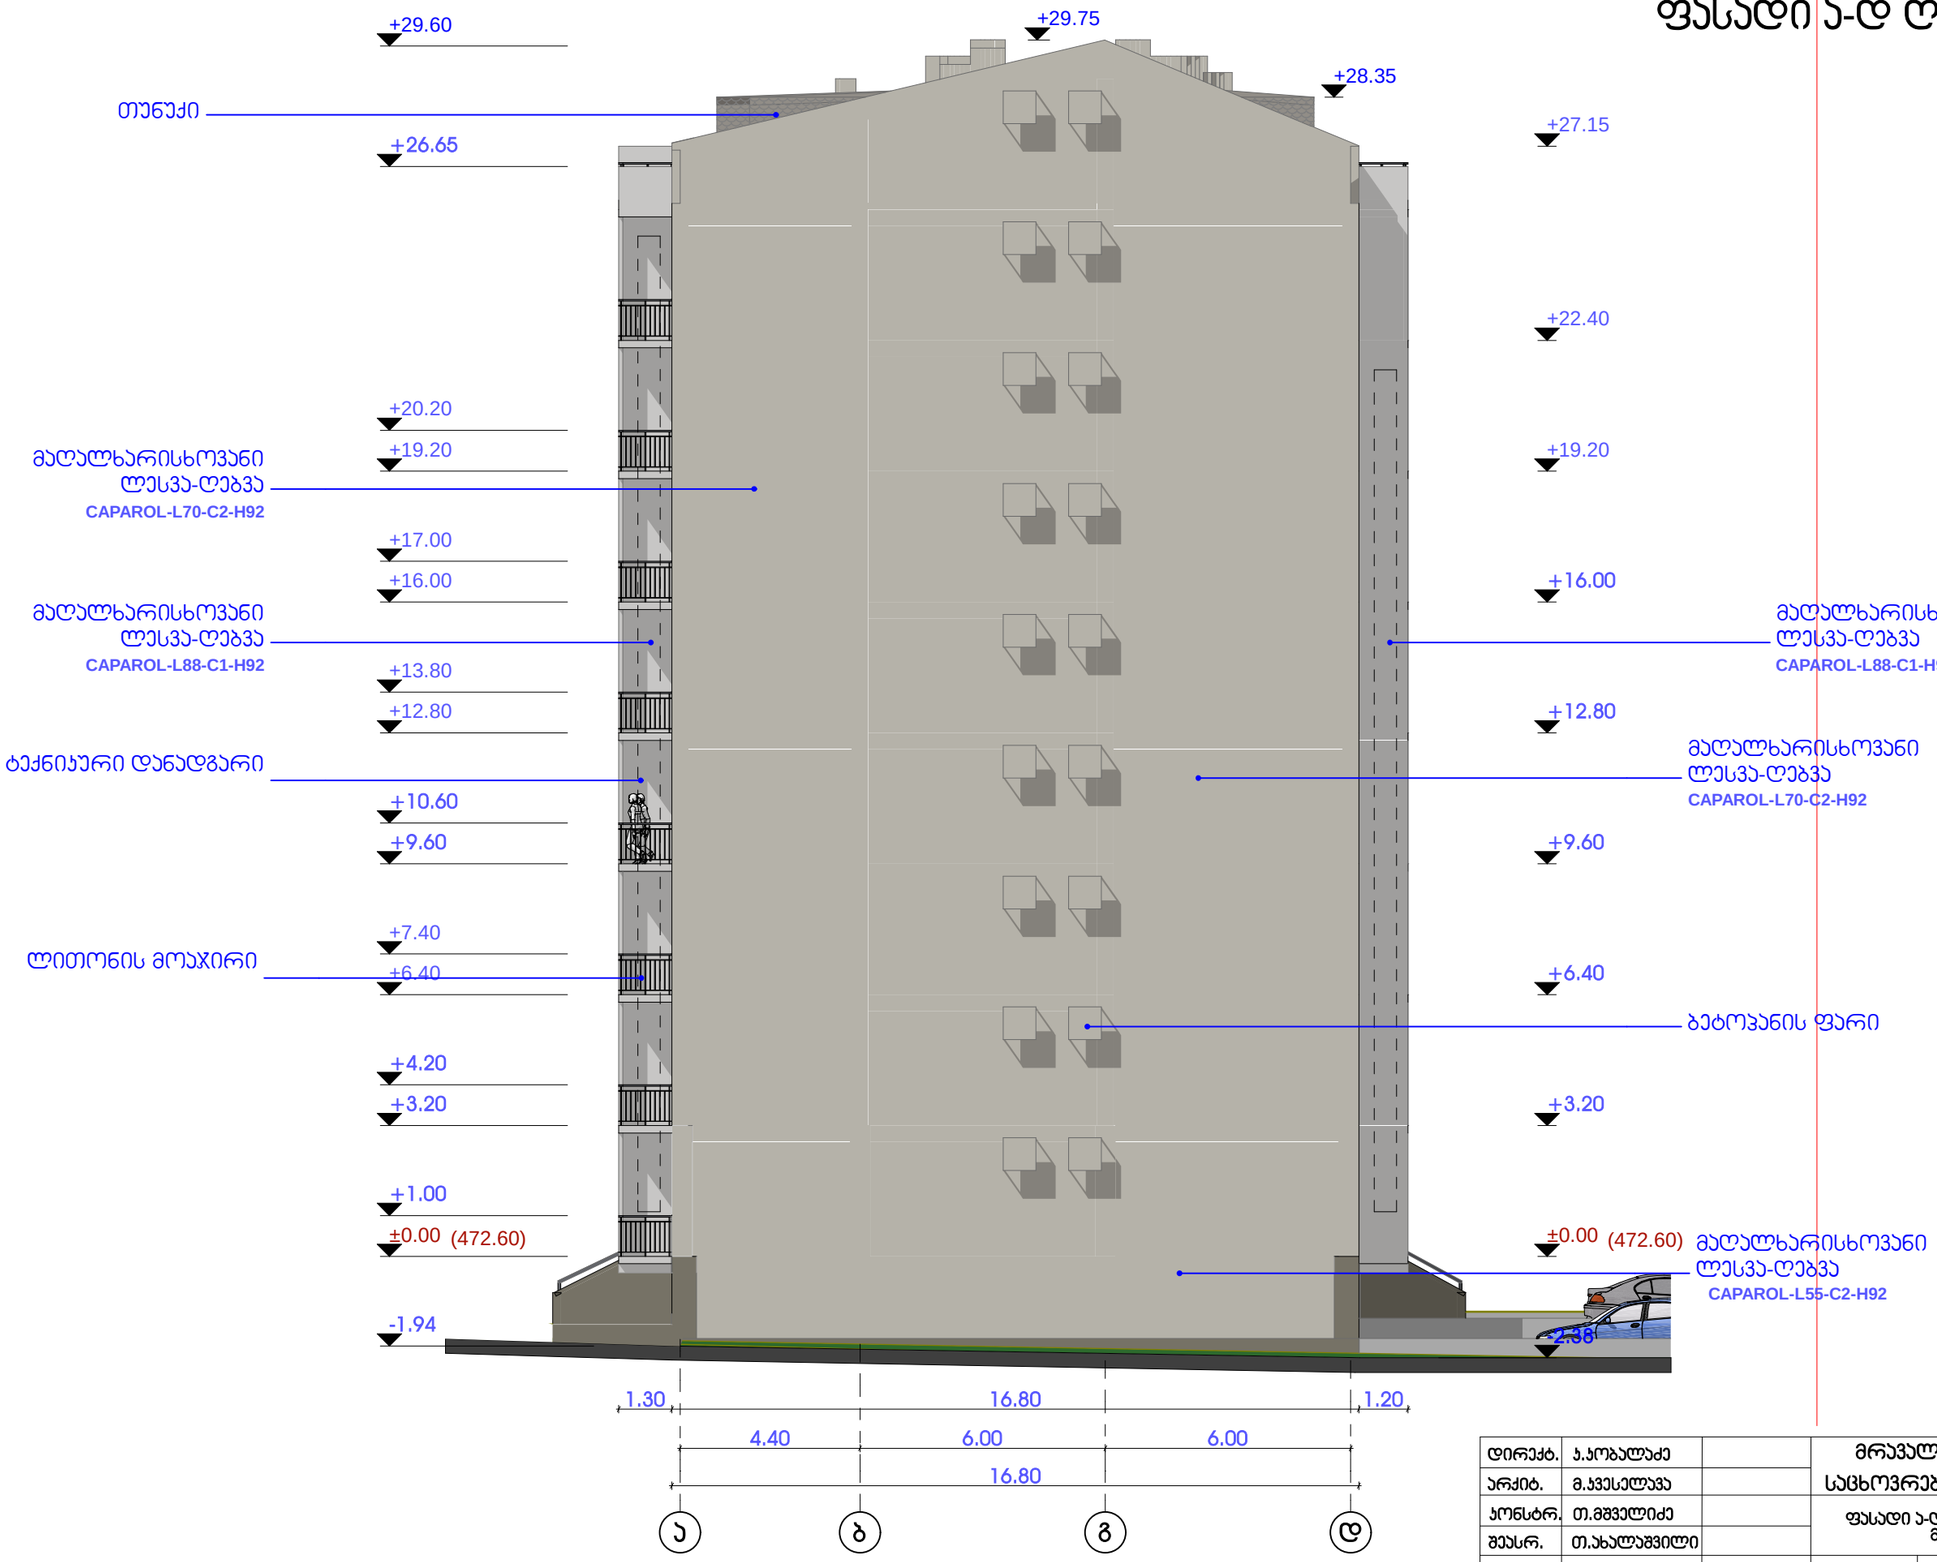

დირექტ.	ა.ჯობალაძე		მრავალბინიანი საცხოვრებელი სახლი			Primo Line
არქიტ.	მ.ჯვესელავა					
კონსტრ.	თ.მშველიძე		ფასადი ა-დ ღერძებში მ 1:150			
შეასრ.	თ.ახალაშვილი					
			სტადია	ნახაზი	ნახ.რაოდ.	დაკვ.
			არქ.ნაწ.	ა-21	25	2016

6.20 6.20 3.00 6.20 6.20

- 1.40

-0.40

+2.80

+3.20

+6.00

+6.40

+9.20

+9.60

+12.40

+12.80

+15.60

+16.00

+18.80

+19.20

+22.00

+27.05

+29.75

+6.00

+12.40

- 1.40

-0.40

±0.00

+1.05

+2.80

+3.20

+4.25

+6.00

+6.40

+7.45

+9.20

+9.60

+10.65

+12.40

+12.80

+13.85

+15.60

+16.00

+17.05

+18.80

+19.20

+20.25

+22.00

+25.75

+26.65

0.40

0.60
2.00

1.00
1.60 1.40 2.00 1.20 1.60 1.50 1.60 1.30 1.60 1.40 2.00 1.40 1.60

1.00
1.80 0.20

27.00

±0.00

- 1.94

+29.75

+28.35

+26.85+26.85

+28.15

+23.45

0.45

0.45

მეტალოპლასტმმასის
კარ-ფანჯარა

მეტალოპლასტმმასის
კარ-ფანჯარა

ლითონის მოაჯირი

ლითონის მოაჯირი

ლითონის გისოსი

ბეტოპანის ფარი

ტექნიკური დანადგარი

მაღალხარისხოვანი
ლესვა-ღებვა

მაღალხარისხოვანი
ლესვა-ღებვა
მაღალხარისხოვანი
ლესვა-ღებვა

მაღალხარისხოვანი

ლესვა-ღებვა ფასადი 1-6 ღერძებში მ 1:150 თ.მშველიძე თ.ახალაშვილი დირექტ. შეასრ. კ.კობალაძე ნახაზი კონსტრ. მ.კვესელავა მრავალბინიანი საცხოვრებელი სახლი სტადია არქ.ნაწ. არქიტ. ა-20 დაკვ. 2016 ნახ.რაოდ. 25

ფასადი 1-6 ღერძებში

m 1:150

(472.60) (472.60)

CAPAROL-L55-C2-H92

CAPAROL-L70-C2-H92

CAPAROL-L70-C2-H92

CAPAROL-L88-C1-H92

1 2 3 4 5 6

ფასადი დ-ა ღერძებში
მ 1:150

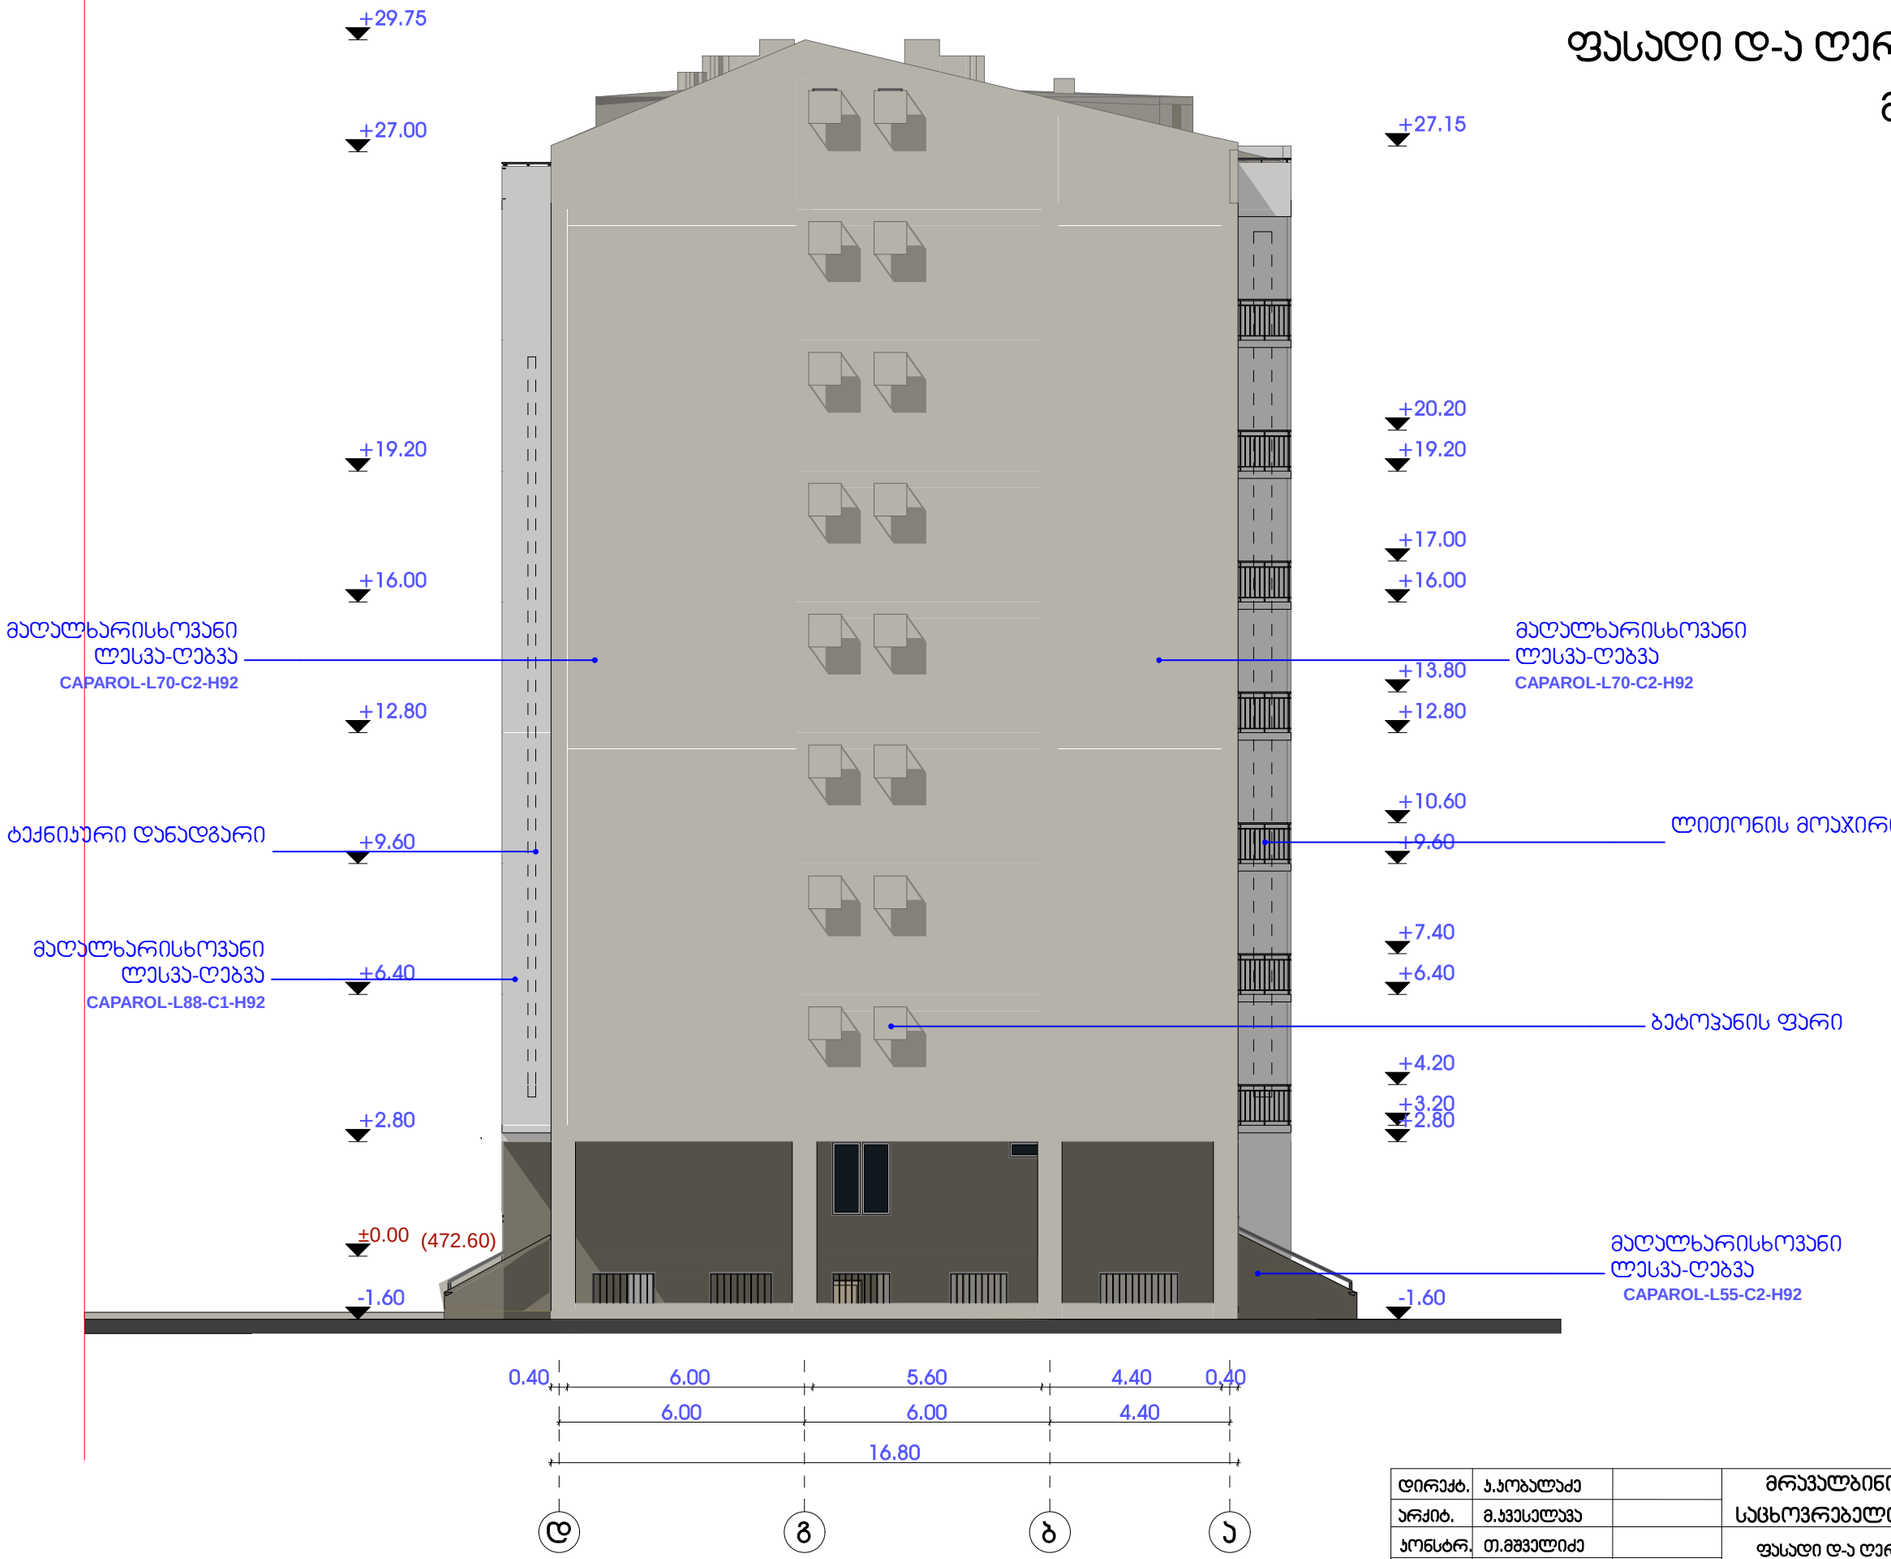

დირექტ.	ა.ჯობალაძე		მრავალბინიანი საცხოვრებელი სახლი			Primo Line
არქიტ.	მ.ჯვესელავა					
კონსტრ.	თ.მშველიძე		ფასადი დ-ა ღერძებში მ 1:150			
შეასრ.	თ.ახალაშვილი					
			სტადია	ნახაზი	ნახ.რაოდ.	დაკვ.
			არქ.ნაწ.	ა-23	25	2016