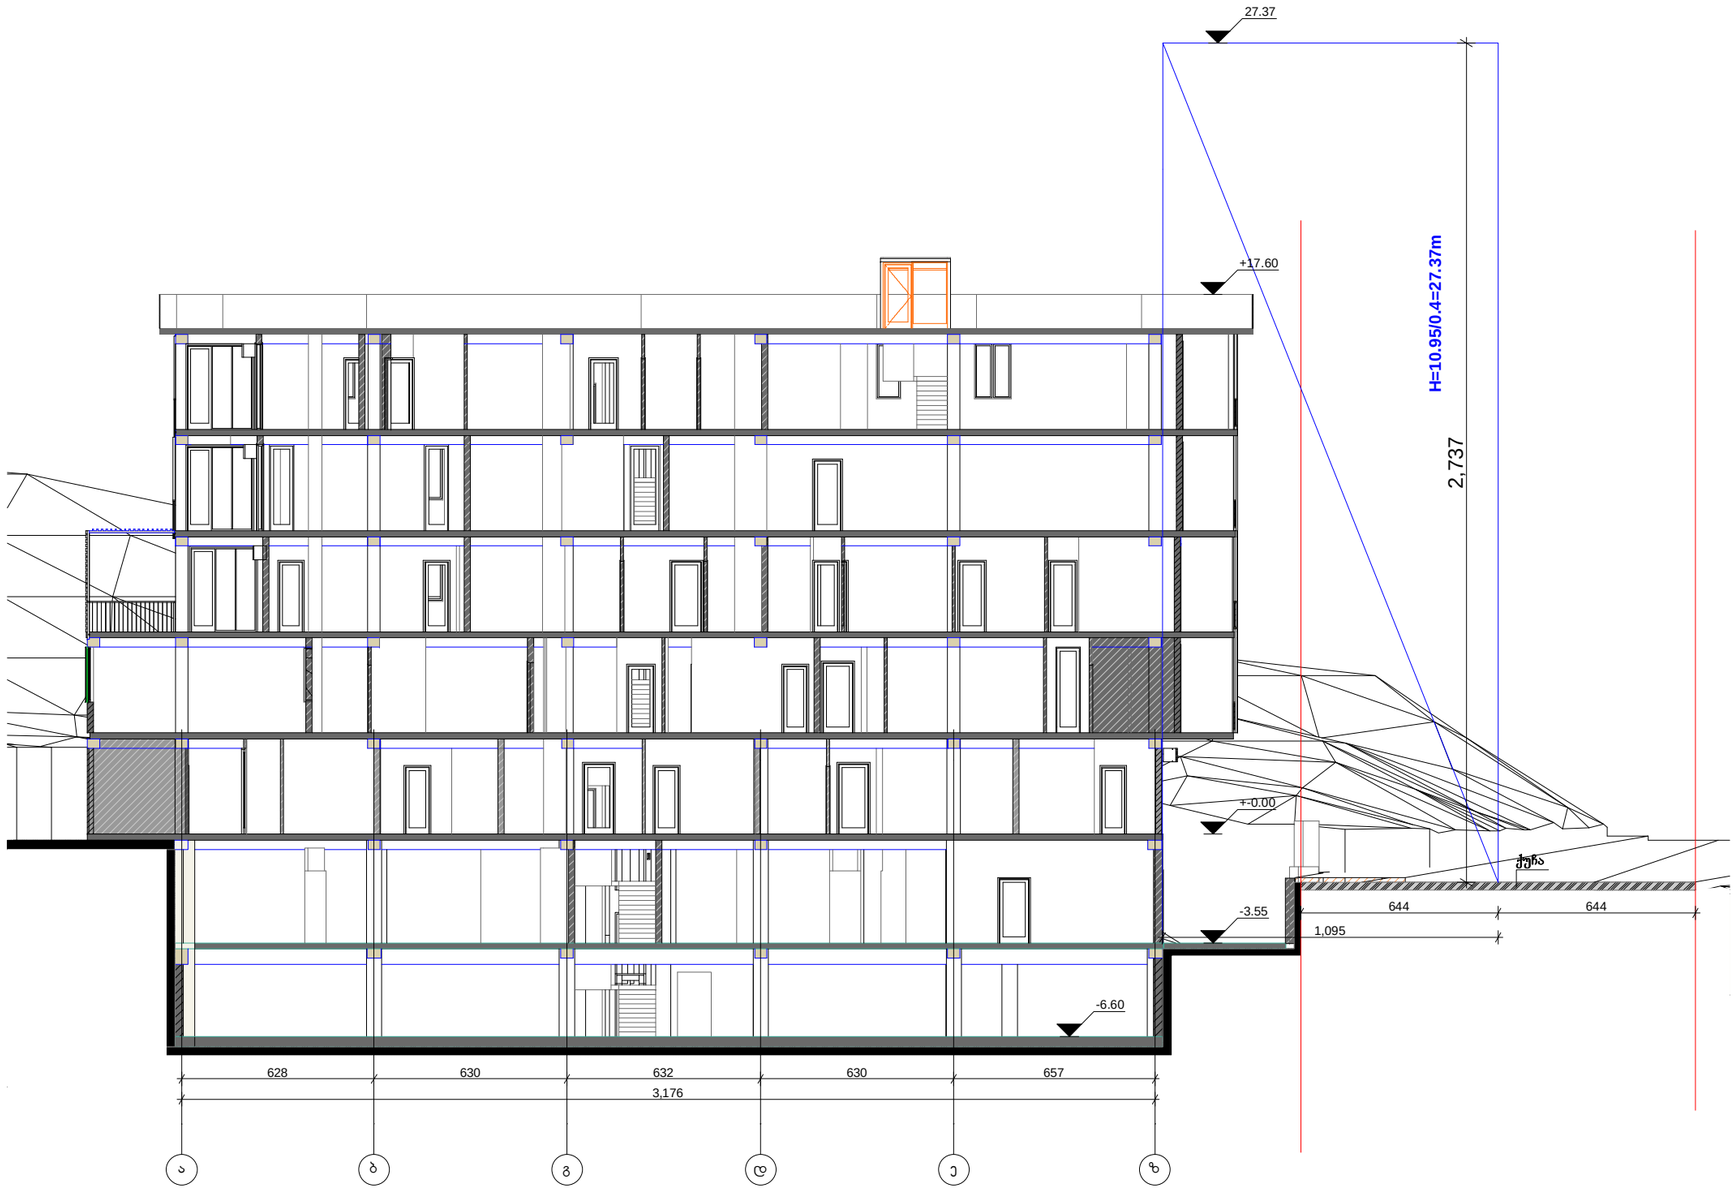

სიტუაციური სქემა KEY PLAN

პირობითი აღნიშვნები LEGEND

ჭრილის ხაზი

ღერძის ხაზი

ხის ტოპოგრაფიული აგდილმდებარეობა D-300 sm

შენიშვნები

* ნახაზი განკუთვნილია საკონსტრუქციო.

* ნახაზზე მოცემულია პროექტირებული ფილის ნიშნულები

დამკვეთი CLIENT შპს "ქერა დეველოპმენტი"

დამკვეთი CLIENT შპს "არჯი"

პროექტი PROJECT მრავალბინიანი საცხოვრებელი სახლი

მისამართი ADDRESS ქალაქი თბილისი, ქ. ჯორჯიანი №31

არქიტექტურული ნაწილი ARCHITECTURE

ნახაზი DRWG.	თარიღი DATE OF ISSUE	
სიმაღლის განსაზღვრის სქემა	მასშტაბი SCALE	1:200
	სტადია STAGE	
	ფორმატი PAPER SIZE	A-3
	ფაილის სახელი FILE NAME	
	ფურცლები PAGES	