-1 სართულის გეგმა
-3.00 ნიშნულზე

მ. 1:150

| | |
|---|---|
| ავტოსადგომის ფართობი | 421.2 მ² |
| სადარბაზოს ფართობი | 25.5 მ² |
| სამშენებლო ფართობი | 548.1 მ² |
| კ-2ის საანგარიშო ფართობი | 0.0 მ² |

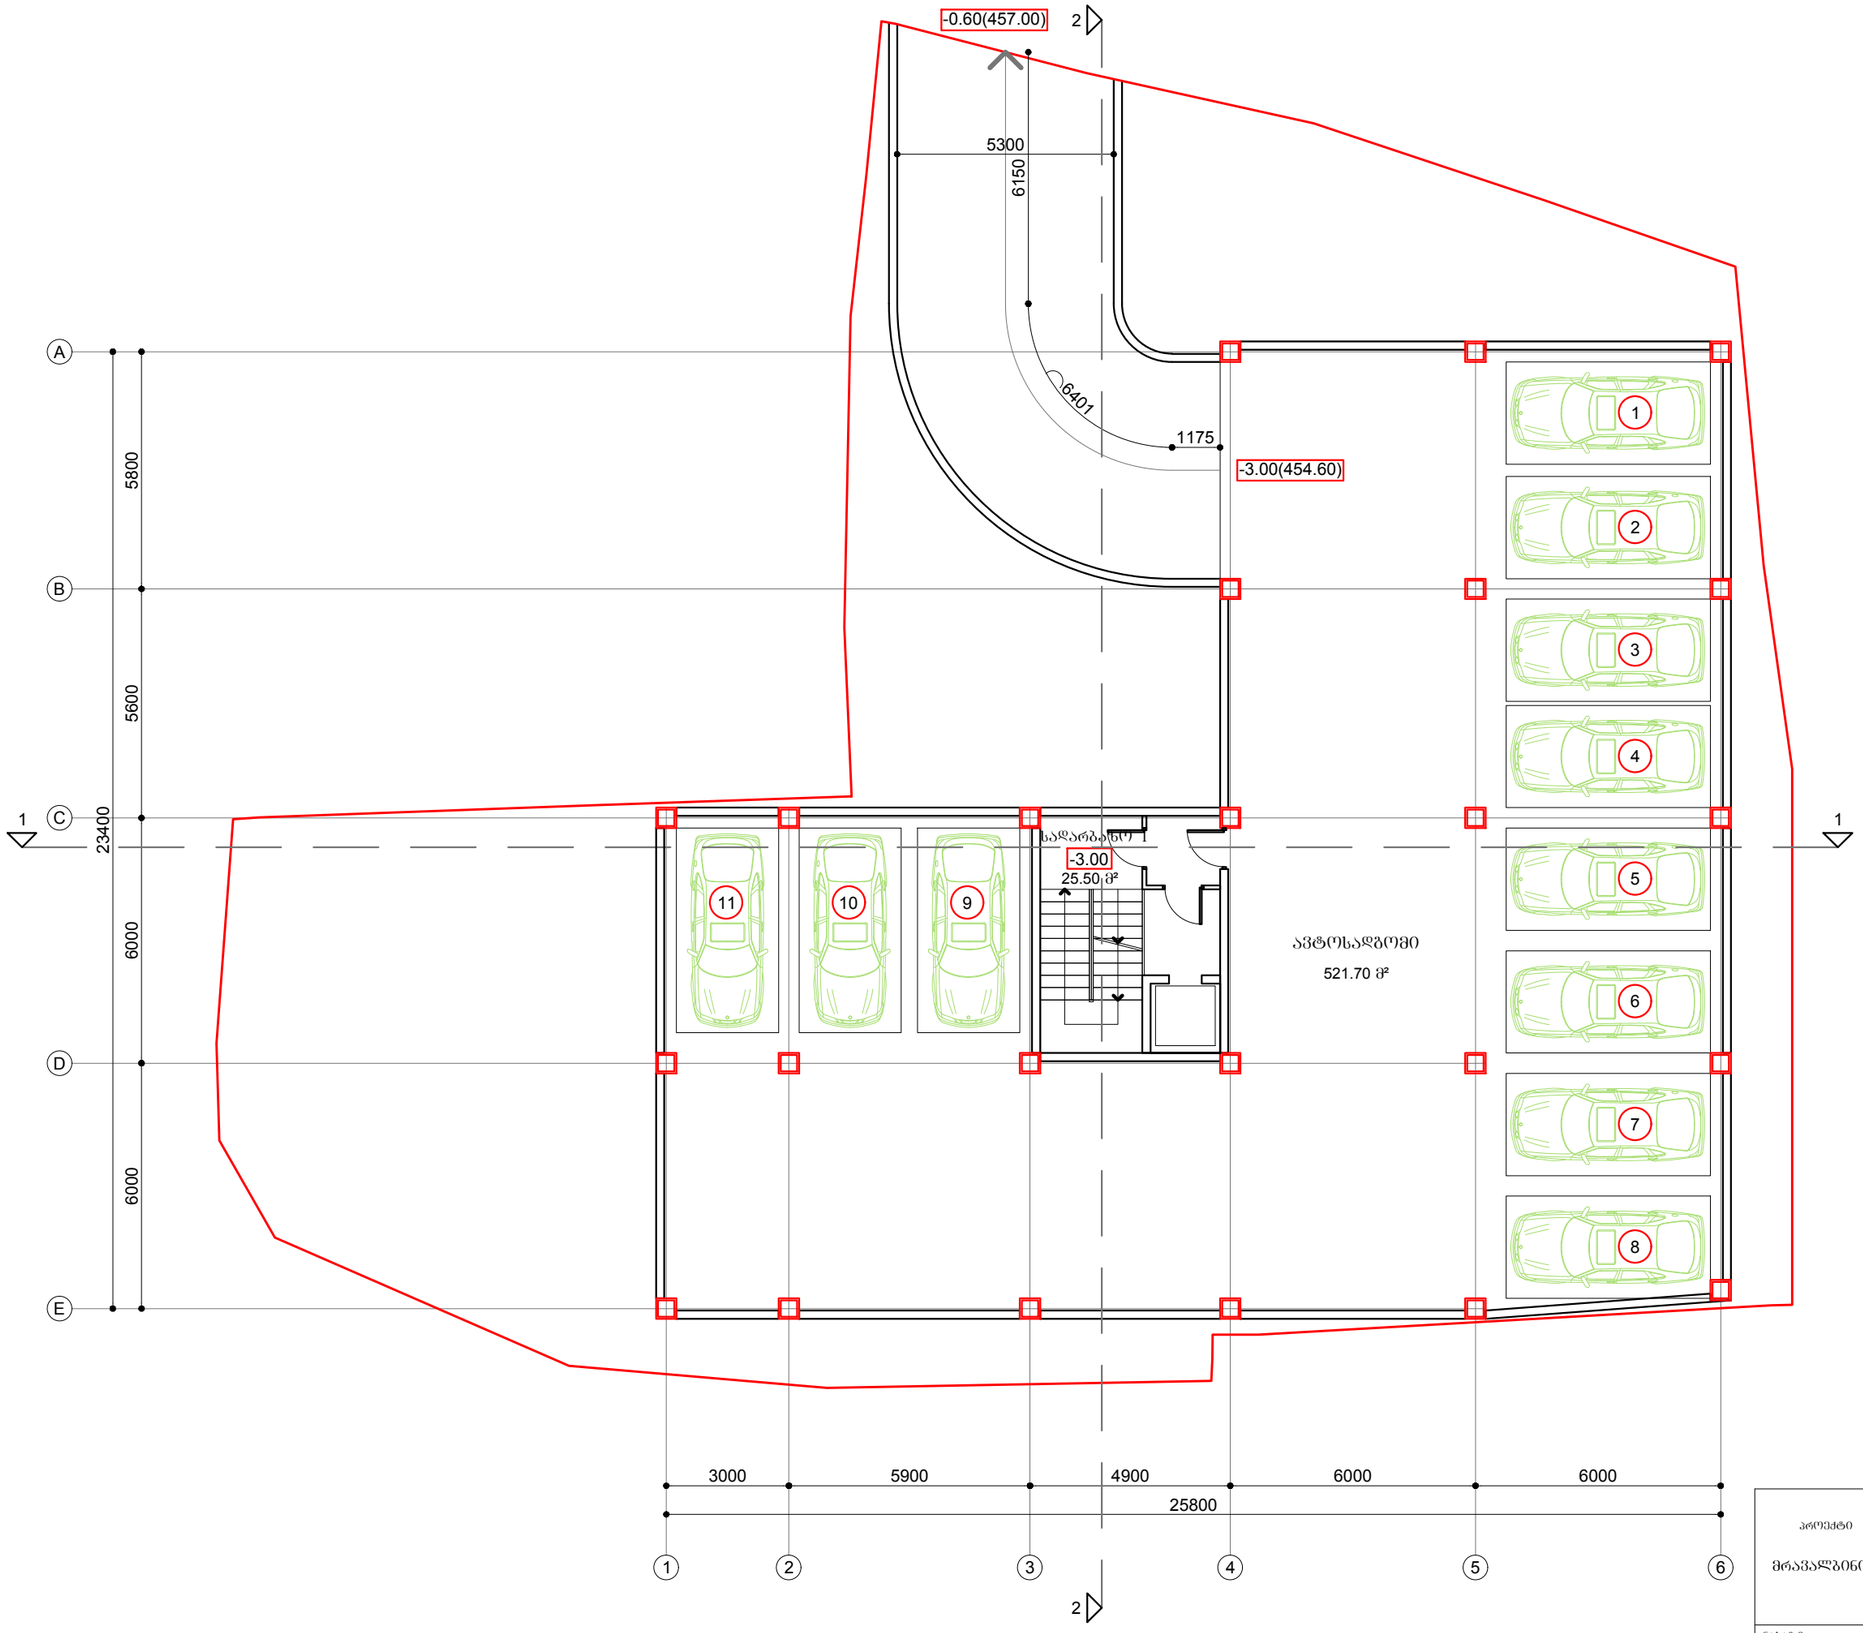


| | |
|---|---|
| ავტოსადგომის ფართობი | 421.20 მ² |
| სადარბაზო 1 | 25.50 მ² |

პროექტი
მრავალბინიანი საცხოვრებელი სახლი

მასშტაბი 1:150 | ფურცელი A3 | თარიღი 2016 წ.

არქიტექტორი ა. ხესიაშვილი

დირექტორი ძ. ზერეკიძე

New City Development
URBAN SOLUTIONS

ნახაზი
გეგმა ნიშნულზე ±0.00

მე-1 სართულის გეგმა
±0.00(457.60) ნიშნულზე

მ. 1:150

| | |
|---|---|
| კომერციული ფართობი | 356.3 მ² |
| სადარბაზოს ფართობი | 25.5 მ² |
| სამშენებლო ფართობი | 457.4 მ² |
| კ-2ის საანგარიშო ფართობი | 405.5მ² |




| | |
|---|---|
| კომერციული ფართობი | 356.30 მ² |
| სადარბაზო 1 | 25.50 მ² |

პროექტი
მრავალბინიანი საცხოვრებელი სახლი

| მასშტაბი | ფურცელი | თარიღი |
|---|---|---|
| 1:150 | A3 | 2016 წ. |

| | |
|---|---|
| არქიტექტორი | ა. სესიაშვილი |
| დირექტორი | ქ. ზერეკიძე |

New City Development
URBAN SOLUTIONS

ნახაზი
გეგმა ნიშნულზე ±0.00

# მე-2 სართულის გეგმა
+3.80 ნიშნულზე

მ. 1:150

| | |
|---|---|
| ბინების საერთო ფართობი | 362.8 მ² |
| აქედან: | |
| საცხოვრებელი ფართობი | 322.7 მ² |
| საზაფხულო ფართობი | 40.1 მ² |
| | |
| სადარბაზოს ფართობი | 48.9 მ² |
| სამშენებლო ფართობი | 446.8 მ² |
| კ-2ის საანგარიშო ფართობი | 419.3 მ² |

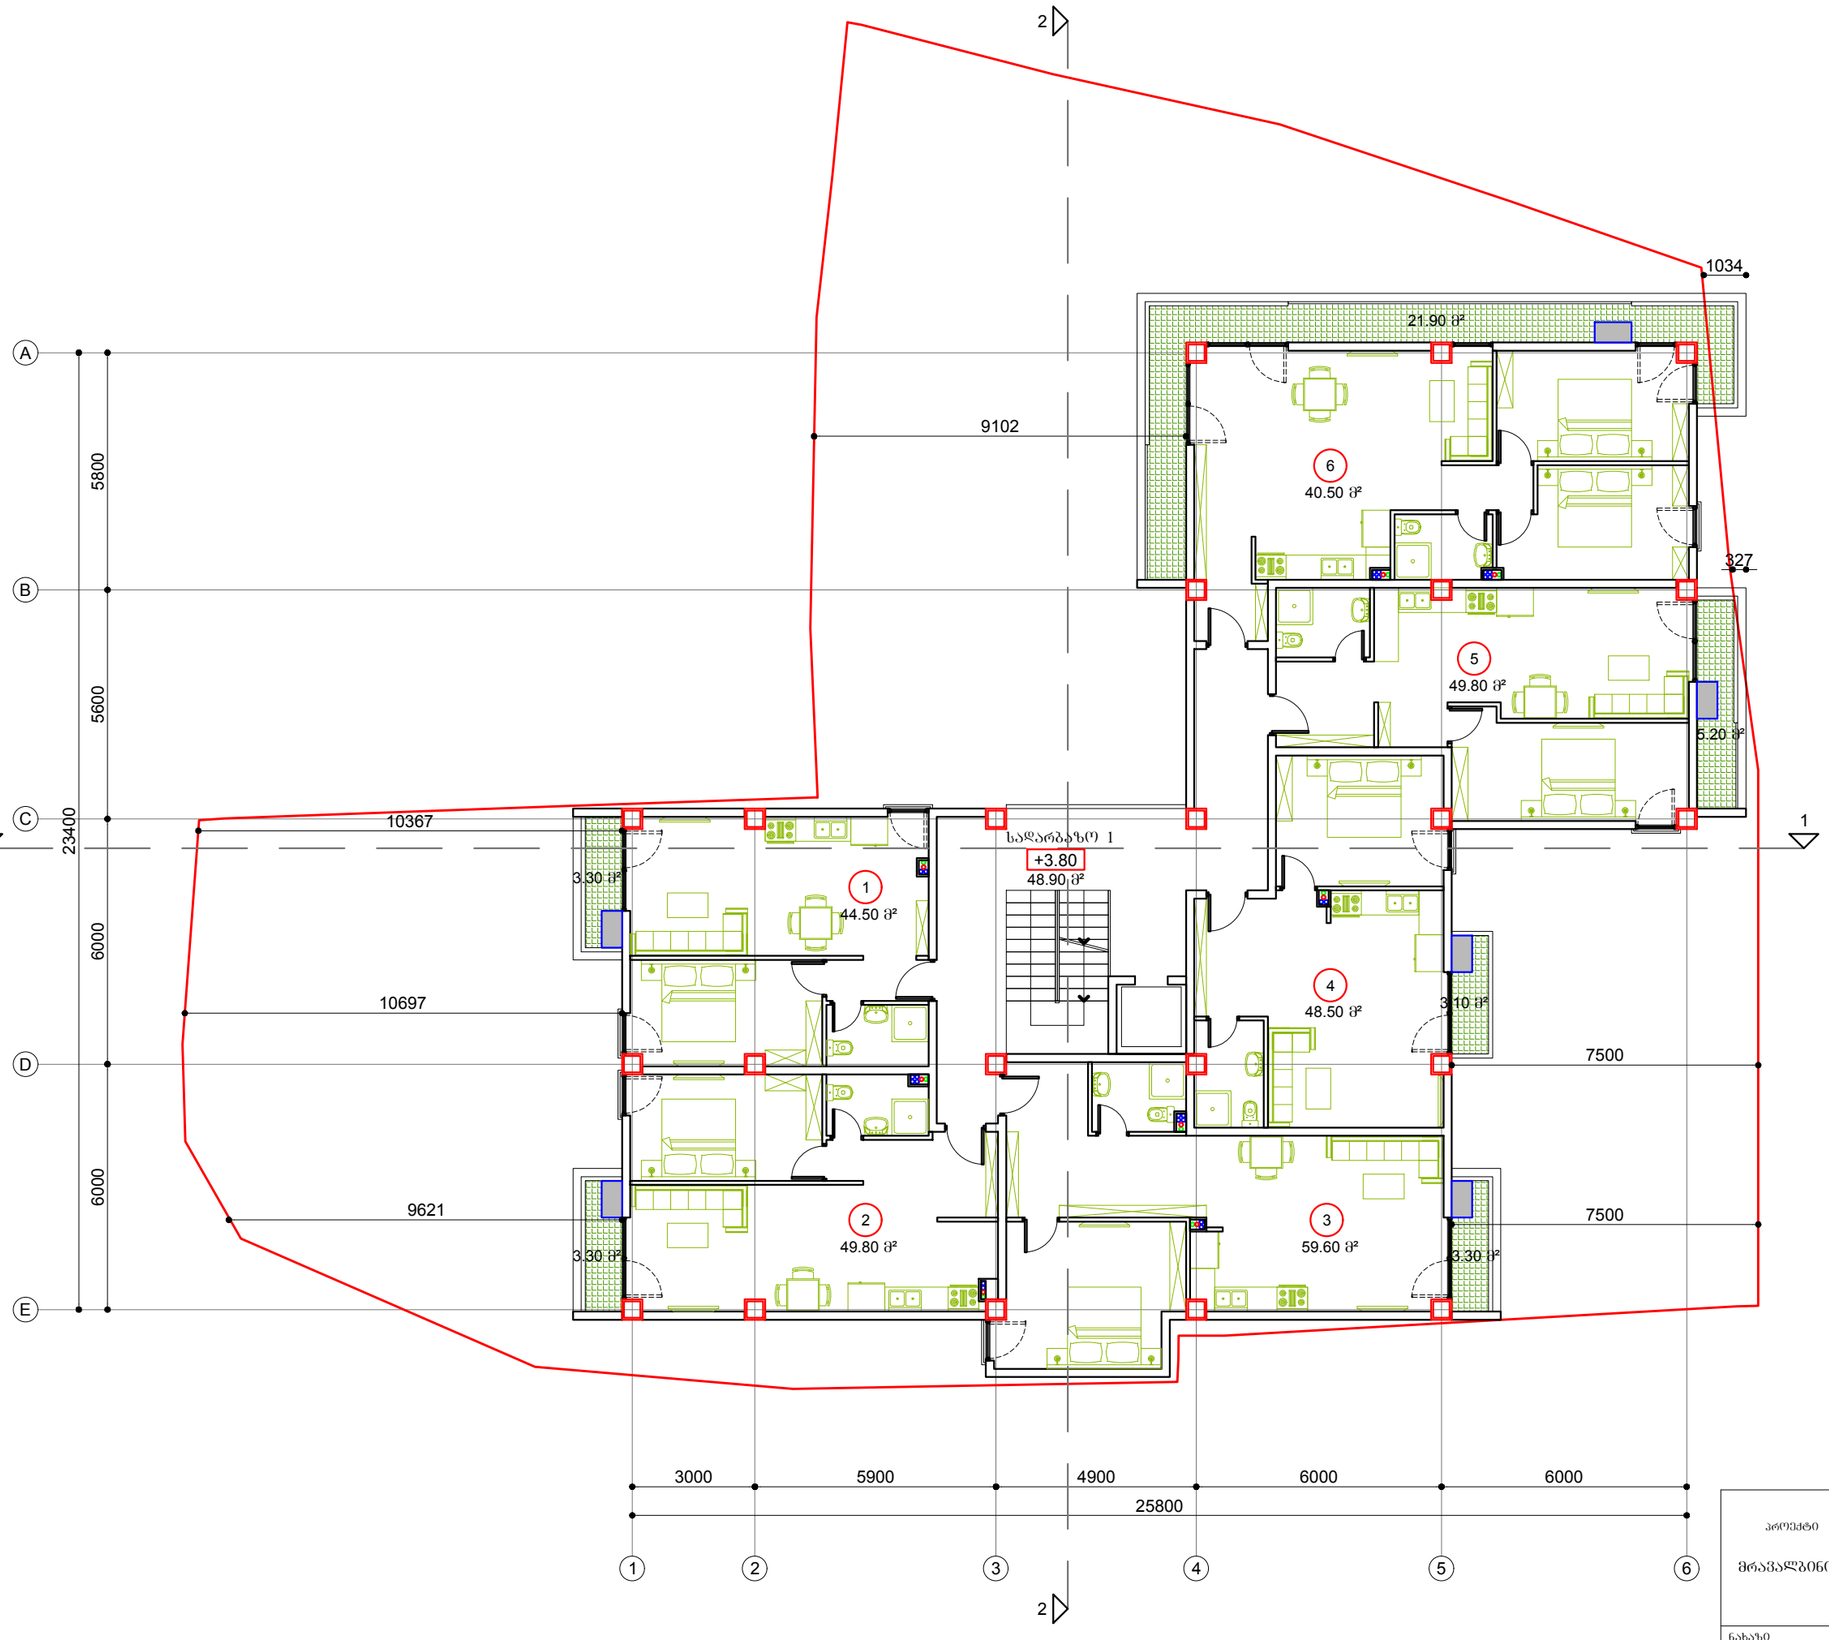


გათბობა-კონდიცირების ადგილი

აივანი

| | | |
|---|---|---|
| 1 | საცხოვრებელი ფართობი | 44.50 მ² |
| | საზაფხულო ფართობი | 3.30 მ² |
| | სულ | 47.80 მ² |
| 2 | საცხოვრებელი ფართობი | 49.80 მ² |
| | საზაფხულო ფართობი | 3.30 მ² |
| | სულ | 53.10 მ² |
| 3 | საცხოვრებელი ფართობი | 59.60 მ² |
| | საზაფხულო ფართობი | 3.30 მ² |
| | სულ | 62.90 მ² |
| 4 | საცხოვრებელი ფართობი | 48.50 მ² |
| | საზაფხულო ფართობი | 3.10 მ² |
| | სულ | 51.60 მ² |
| 5 | საცხოვრებელი ფართობი | 49.80 მ² |
| | საზაფხულო ფართობი | 5.20 მ² |
| | სულ | 55.00 მ² |
| 6 | საცხოვრებელი ფართობი | 70.50 მ² |
| | საზაფხულო ფართობი | 21.90 მ² |
| | სულ | 92.40 მ² |
| | სადარბაზო 1 | 48.90 მ² |

პროექტი

მრავალბინიანი საცხოვრებელი სახლი

ნახაზი

გეგმა ნიშნულზე +3.80

| | | |
|---|---|---|
| მასშტაბი | ფურცელი | თარიღი |
| 1:150 | A3 | 2016 წ. |
| არქიტექტორი | ა. ხეჩიაშვილი | |
| დირექტორი | ქ. ზერქპიძე | |

New City Development
URBAN SOLUTIONS

# მე-3 სართულის გეგმა
+7.00 ნიშნულზე

მ. 1:150

| | |
|---|---|
| ბინების საერთო ფართობი | 349.0 მ² |
| აქედან: | |
| საცხოვრებელი ფართობი | 322.7 მ² |
| საზაფხულო ფართობი | 26.3 მ² |
| | |
| სადარბაზოს ფართობი | 48.9 მ² |
| სამშენებლო ფართობი | 433.0 მ² |
| კ-2ის საანგარიშო ფართობი | 414.7 მ² |

- გათბობა-კონდიცირების ადგილი
- აივანი

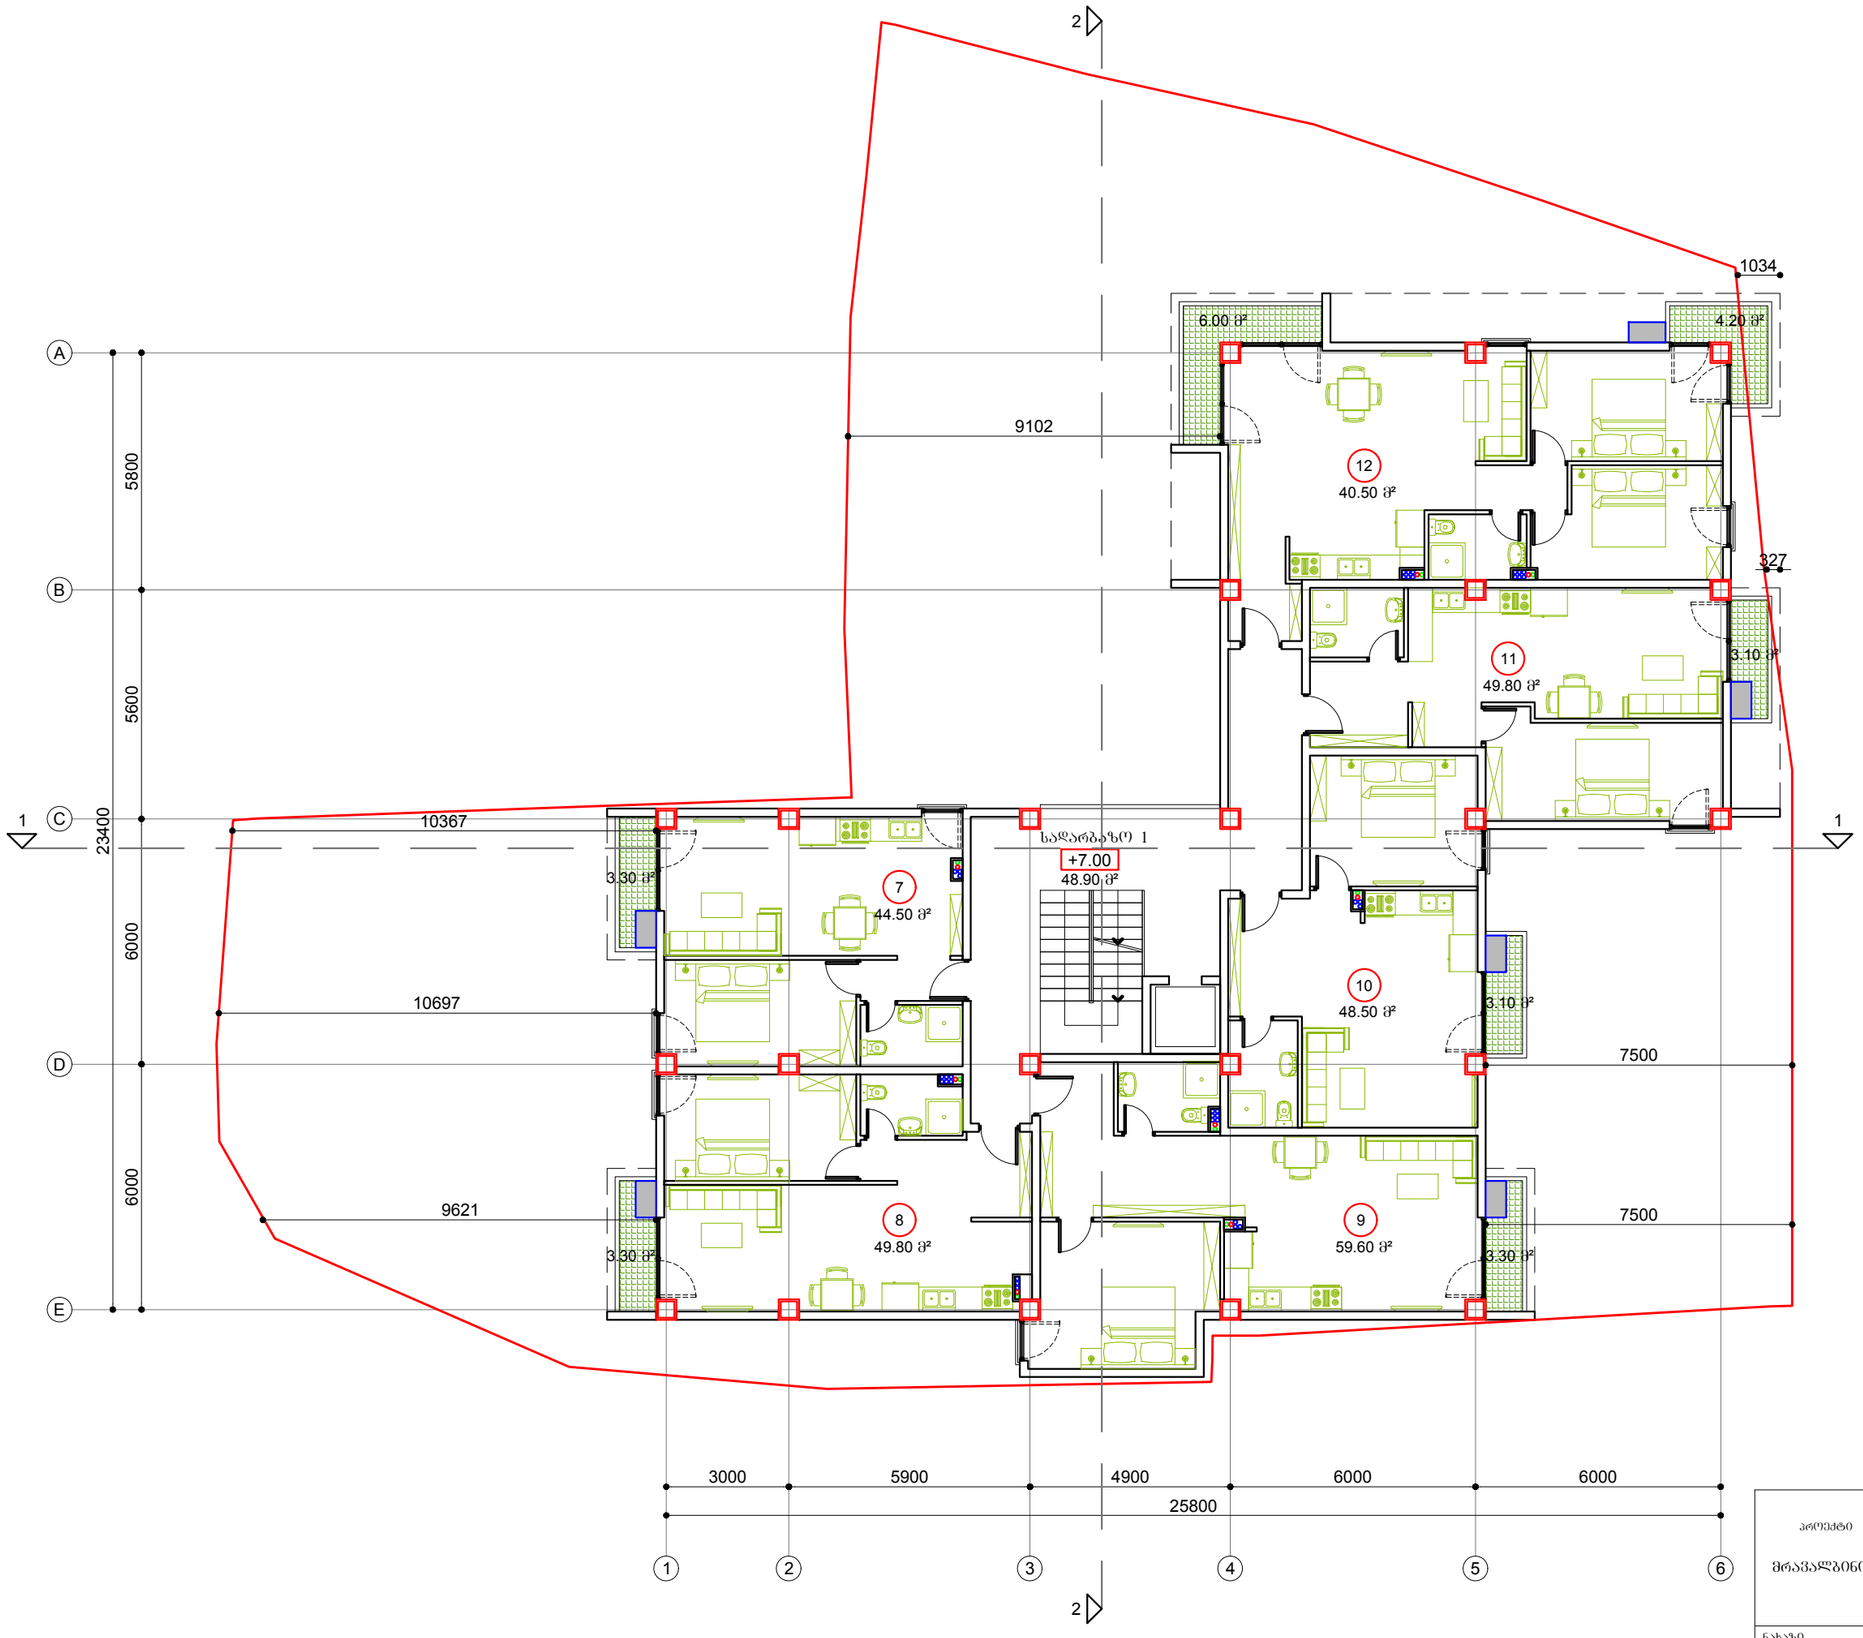


| | | |
|---|---|---|
| 7 | საცხოვრებელი ფართობი | 44.50 მ² |
| | საზაფხულო ფართობი | 3.30 მ² |
| | სულ | 47.80 მ² |
| 8 | საცხოვრებელი ფართობი | 49.80 მ² |
| | საზაფხულო ფართობი | 3.30 მ² |
| | სულ | 53.10 მ² |
| 9 | საცხოვრებელი ფართობი | 59.60 მ² |
| | საზაფხულო ფართობი | 3.30 მ² |
| | სულ | 62.90 მ² |
| 10 | საცხოვრებელი ფართობი | 48.50 მ² |
| | საზაფხულო ფართობი | 3.10 მ² |
| | სულ | 51.60 მ² |
| 11 | საცხოვრებელი ფართობი | 49.80 მ² |
| | საზაფხულო ფართობი | 3.10 მ² |
| | სულ | 52.90 მ² |
| 12 | საცხოვრებელი ფართობი | 70.50 მ² |
| | საზაფხულო ფართობი | 10.20 მ² |
| | სულ | 80.70 მ² |
| | სადარბაზო 1 | 48.90 მ² |

პროექტი

მრავალბინიანი საცხოვრებელი სახლი

ნახაზი

გეგმა ნიშნულზე +7.00

| მასშტაბი | ფურცელი | თარიღი |
|---|---|---|
| 1:150 | A3 | 2016 წ. |

არქიტექტორი ა. ხესიაშვილი

დირექტორი ძ. ზერეკიძე

New City Development
URBAN SOLUTIONS

# მე-4 სართულის გეგმა
+10.20 ნიშნულზე

მ. 1:150

| | |
|---|---|
| ბინების საერთო ფართობი | 349.0 მ² |
| აქედან: | |
| საცხოვრებელი ფართობი | 322.7 მ² |
| საზაფხულო ფართობი | 26.3 მ² |
| სადარბაზოს ფართობი | 48.9 მ² |
| სამშენებლო ფართობი | 433.0 მ² |
| კ-2ის საანგარიშო ფართობი | 414.7 მ² |

- გათბობა-კონდიცირების ადგილი
- აივანი

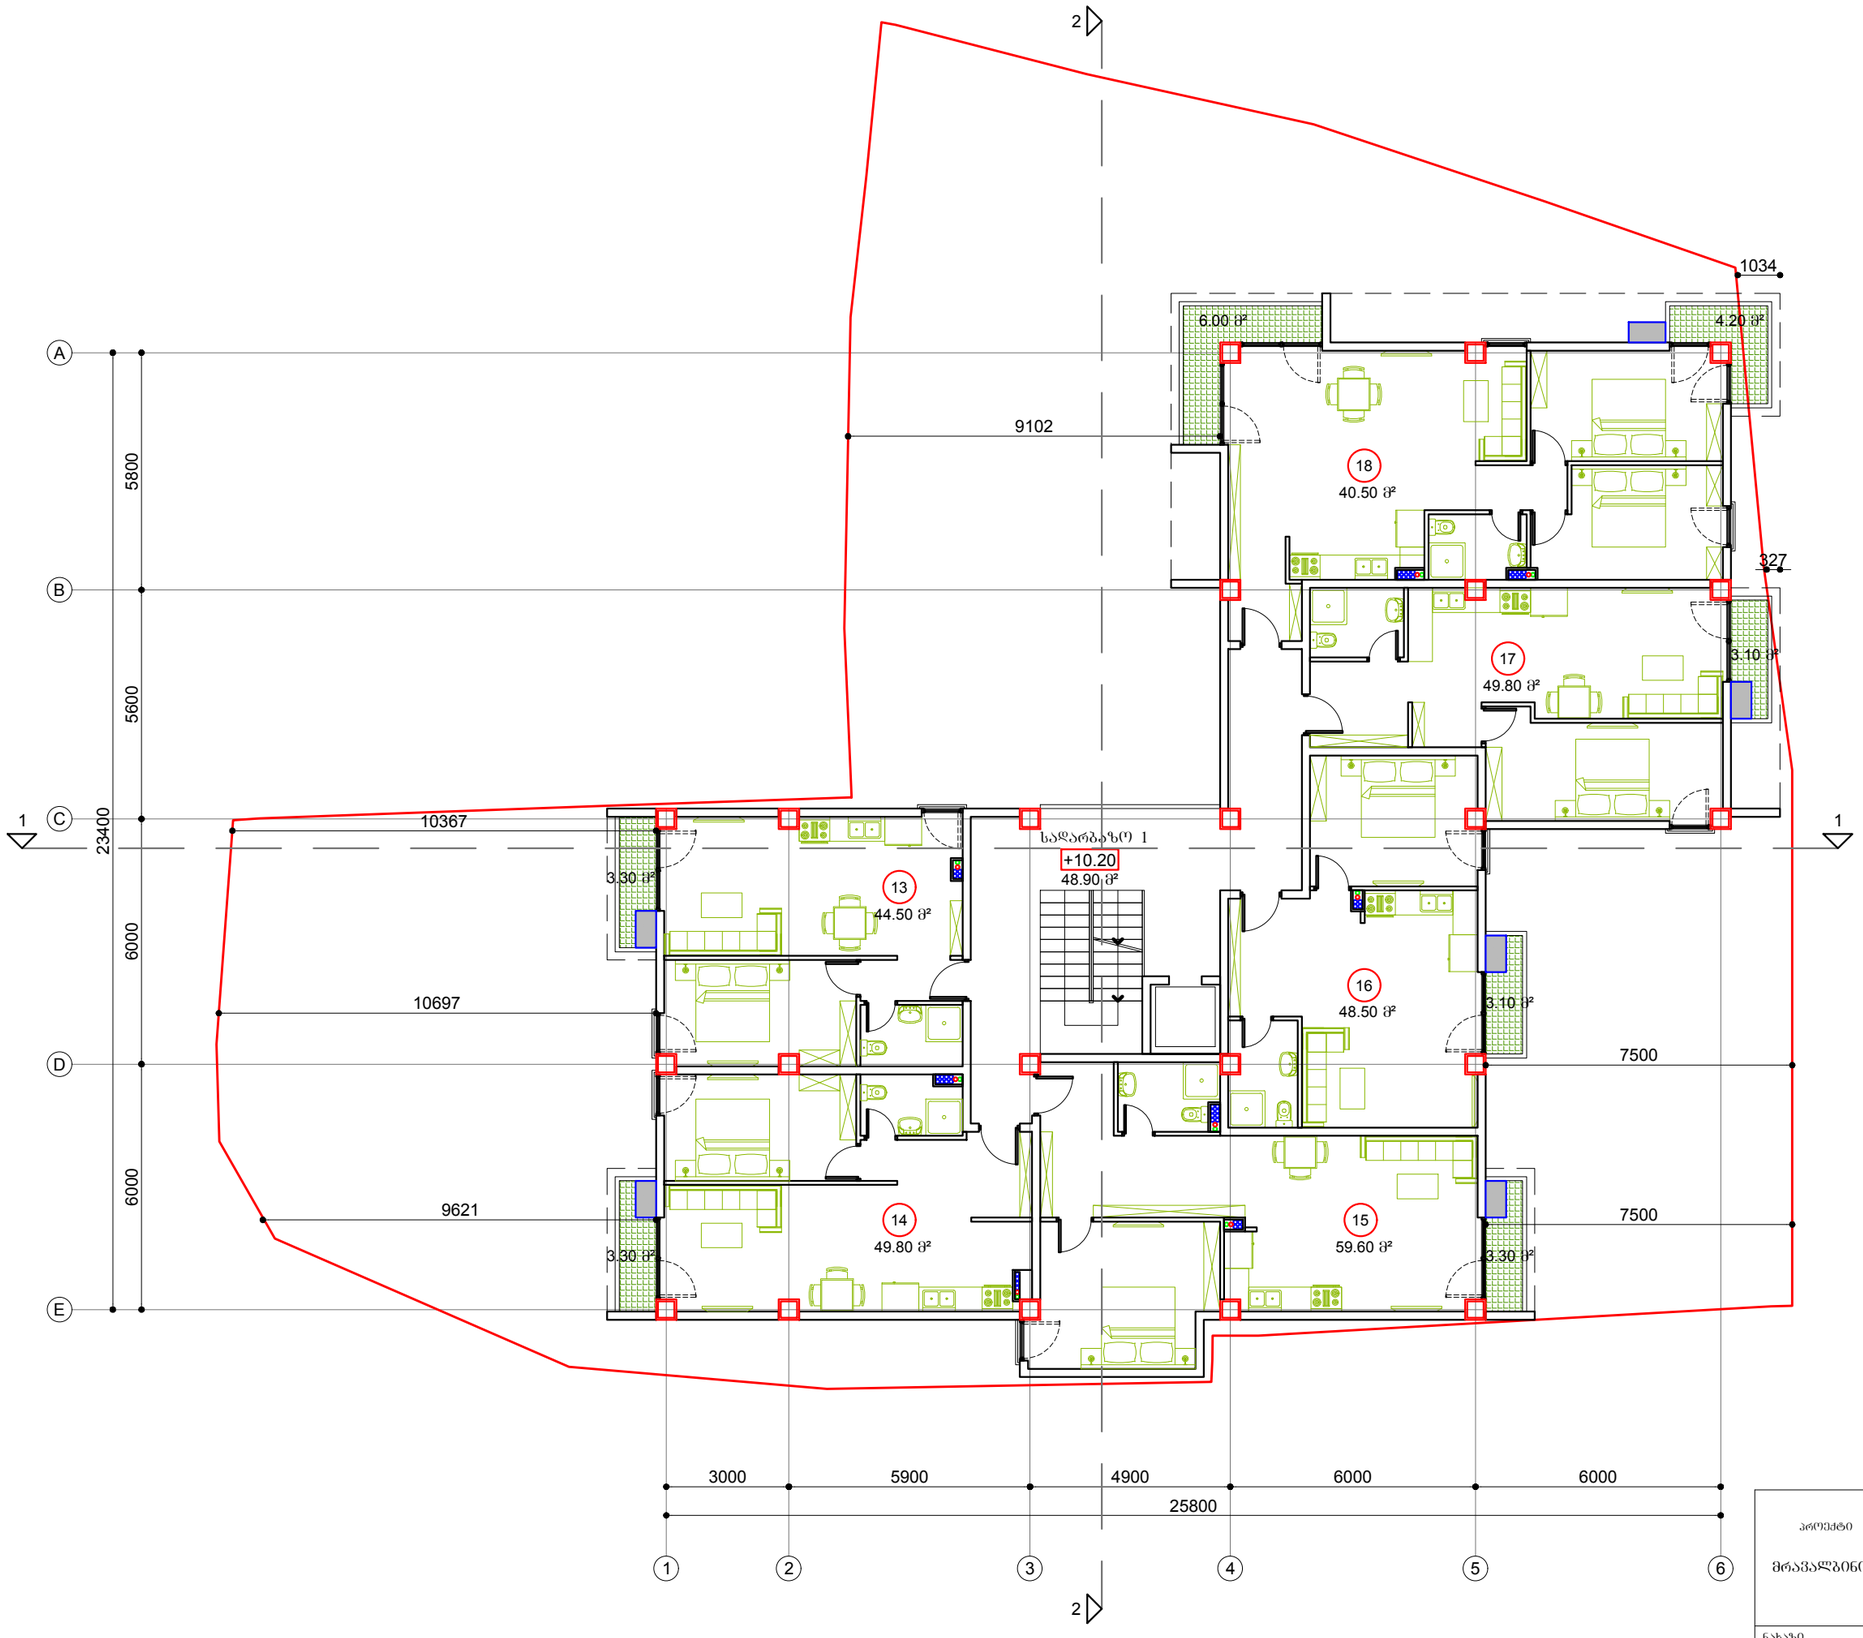


| | | |
|---|---|---|
| 13 | საცხოვრებელი ფართობი | 44.50 მ² |
| | საზაფხულო ფართობი | 3.30 მ² |
| | სულ | 47.80 მ² |
| 14 | საცხოვრებელი ფართობი | 49.80 მ² |
| | საზაფხულო ფართობი | 3.30 მ² |
| | სულ | 53.10 მ² |
| 15 | საცხოვრებელი ფართობი | 59.60 მ² |
| | საზაფხულო ფართობი | 3.30 მ² |
| | სულ | 62.90 მ² |
| 16 | საცხოვრებელი ფართობი | 48.50 მ² |
| | საზაფხულო ფართობი | 3.10 მ² |
| | სულ | 51.60 მ² |
| 17 | საცხოვრებელი ფართობი | 49.80 მ² |
| | საზაფხულო ფართობი | 3.10 მ² |
| | სულ | 52.90 მ² |
| 18 | საცხოვრებელი ფართობი | 70.50 მ² |
| | საზაფხულო ფართობი | 10.20 მ² |
| | სულ | 80.70 მ² |
| | სადარბაზო 1 | 48.90 მ² |

პროექტი

მრავალბინიანი საცხოვრებელი სახლი

ნახაზი

გეგმა ნიშნულზე +10.20

მასშტაბი: 1:150

ფურცელი: A3

თარიღი: 2016 წ.

არქიტექტორი: ა. ხესიაშვილი

დირექტორი: ქ. ზერეკიძე

New City Development
URBAN SOLUTIONS

# მე-5 სართულის გეგმა
+13.40 ნიშნულზე

მ. 1:150

| | |
|---|---|
| ბინების საერთო ფართობი | 349.0 მ² |
| აქედან: | |
| საცხოვრებელი ფართობი | 322.7 მ² |
| საზაფხულო ფართობი | 26.3 მ² |
| სადარბაზოს ფართობი | 48.9 მ² |
| სამშენებლო ფართობი | 433.0 მ² |
| კ-2ის საანგარიშო ფართობი | 414.7 მ² |

გათბობა-კონდიცირების ადგილი

აივანი

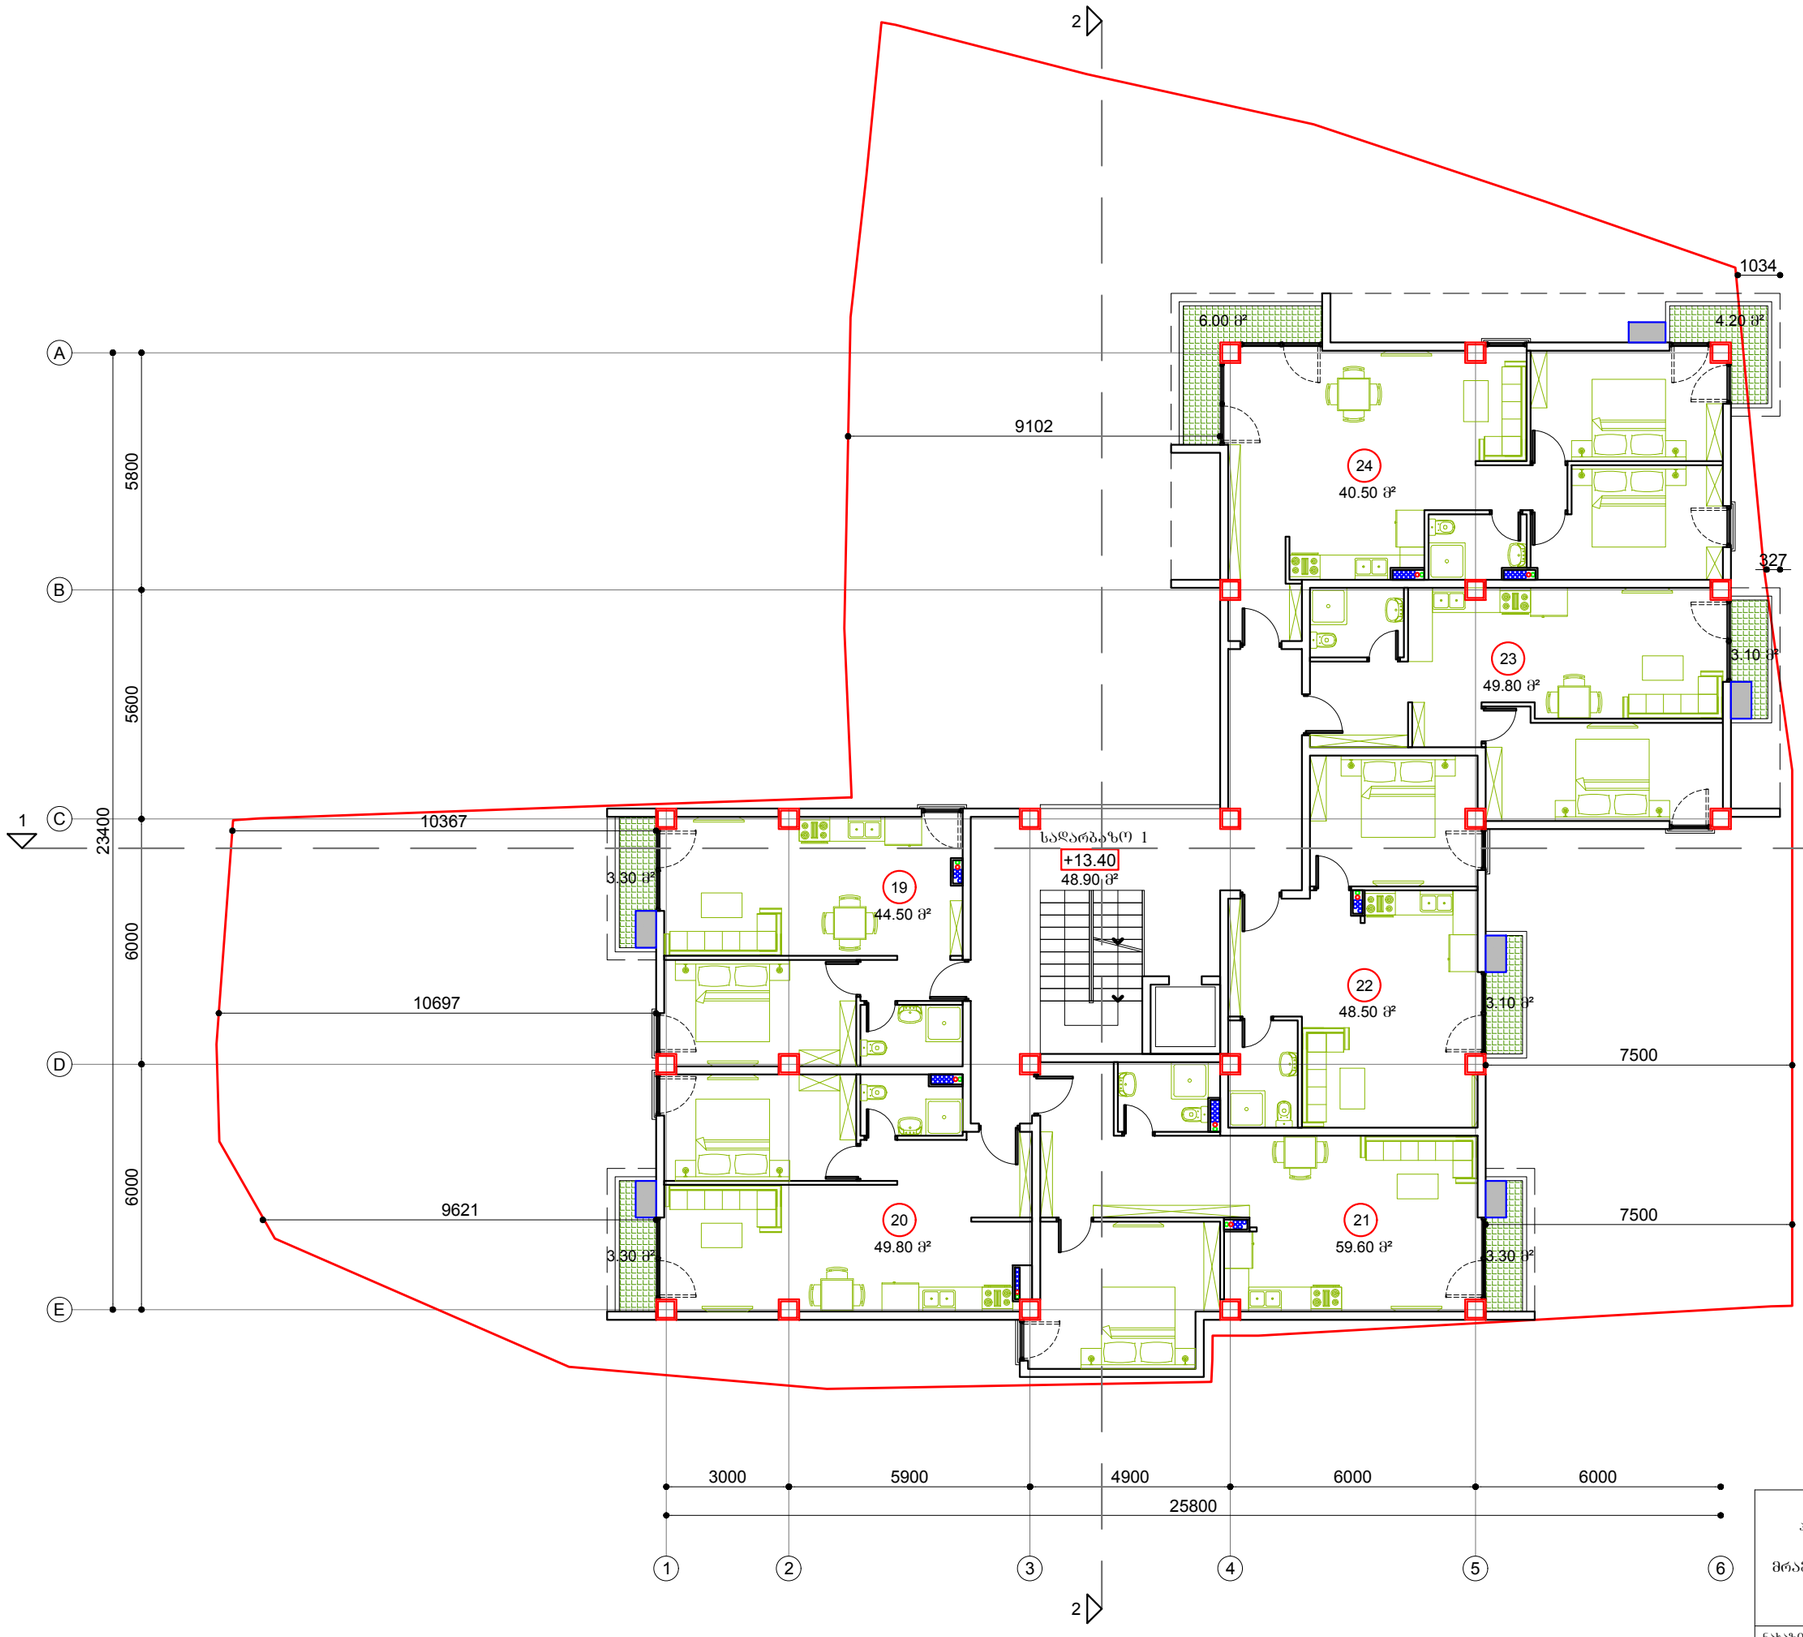


| | | |
|---|---|---|
| 19 | საცხოვრებელი ფართობი | 44.50 მ² |
| | საზაფხულო ფართობი | 3.30 მ² |
| | სულ | 47.80 მ² |
| 20 | საცხოვრებელი ფართობი | 49.80 მ² |
| | საზაფხულო ფართობი | 3.30 მ² |
| | სულ | 53.10 მ² |
| 21 | საცხოვრებელი ფართობი | 59.60 მ² |
| | საზაფხულო ფართობი | 3.30 მ² |
| | სულ | 62.90 მ² |
| 22 | საცხოვრებელი ფართობი | 48.50 მ² |
| | საზაფხულო ფართობი | 3.10 მ² |
| | სულ | 51.60 მ² |
| 23 | საცხოვრებელი ფართობი | 49.80 მ² |
| | საზაფხულო ფართობი | 3.10 მ² |
| | სულ | 52.90 მ² |
| 24 | საცხოვრებელი ფართობი | 70.50 მ² |
| | საზაფხულო ფართობი | 10.20 მ² |
| | სულ | 80.70 მ² |
| | სადარბაზო 1 | 48.90 მ² |

| | | | |
|---|---|---|---|
| პროექტი | მასშტაბი | ფურცელი | თარიღი |
| მრავალბინიანი საცხოვრებელი სახლი | 1:150 | A3 | 2016 წ. |
| | არქიტექტორი | ა. ხესიაშვილი | New City Development URBAN SOLUTIONS |
| ნახაზი: გეგმა ნიშნულზე +13.40 | დირექტორი | ქ. ზერეკიძე | |

# მე-6 სართულის გეგმა
# +16.60 ნიშნულზე

მ. 1:150

| | |
|---|---|
| ბინების საერთო ფართობი | 349.0 მ² |
| აქედან: | |
| საცხოვრებელი ფართობი | 322.7 მ² |
| საზაფხულო ფართობი | 26.3 მ² |
| სადარბაზოს ფართობი | 48.9 მ² |
| სამშენებლო ფართობი | 433.0 მ² |
| კ-2ის საანგარიშო ფართობი | 414.7 მ² |

- გათბობა-კონდიცირების ადგილი
- აივანი

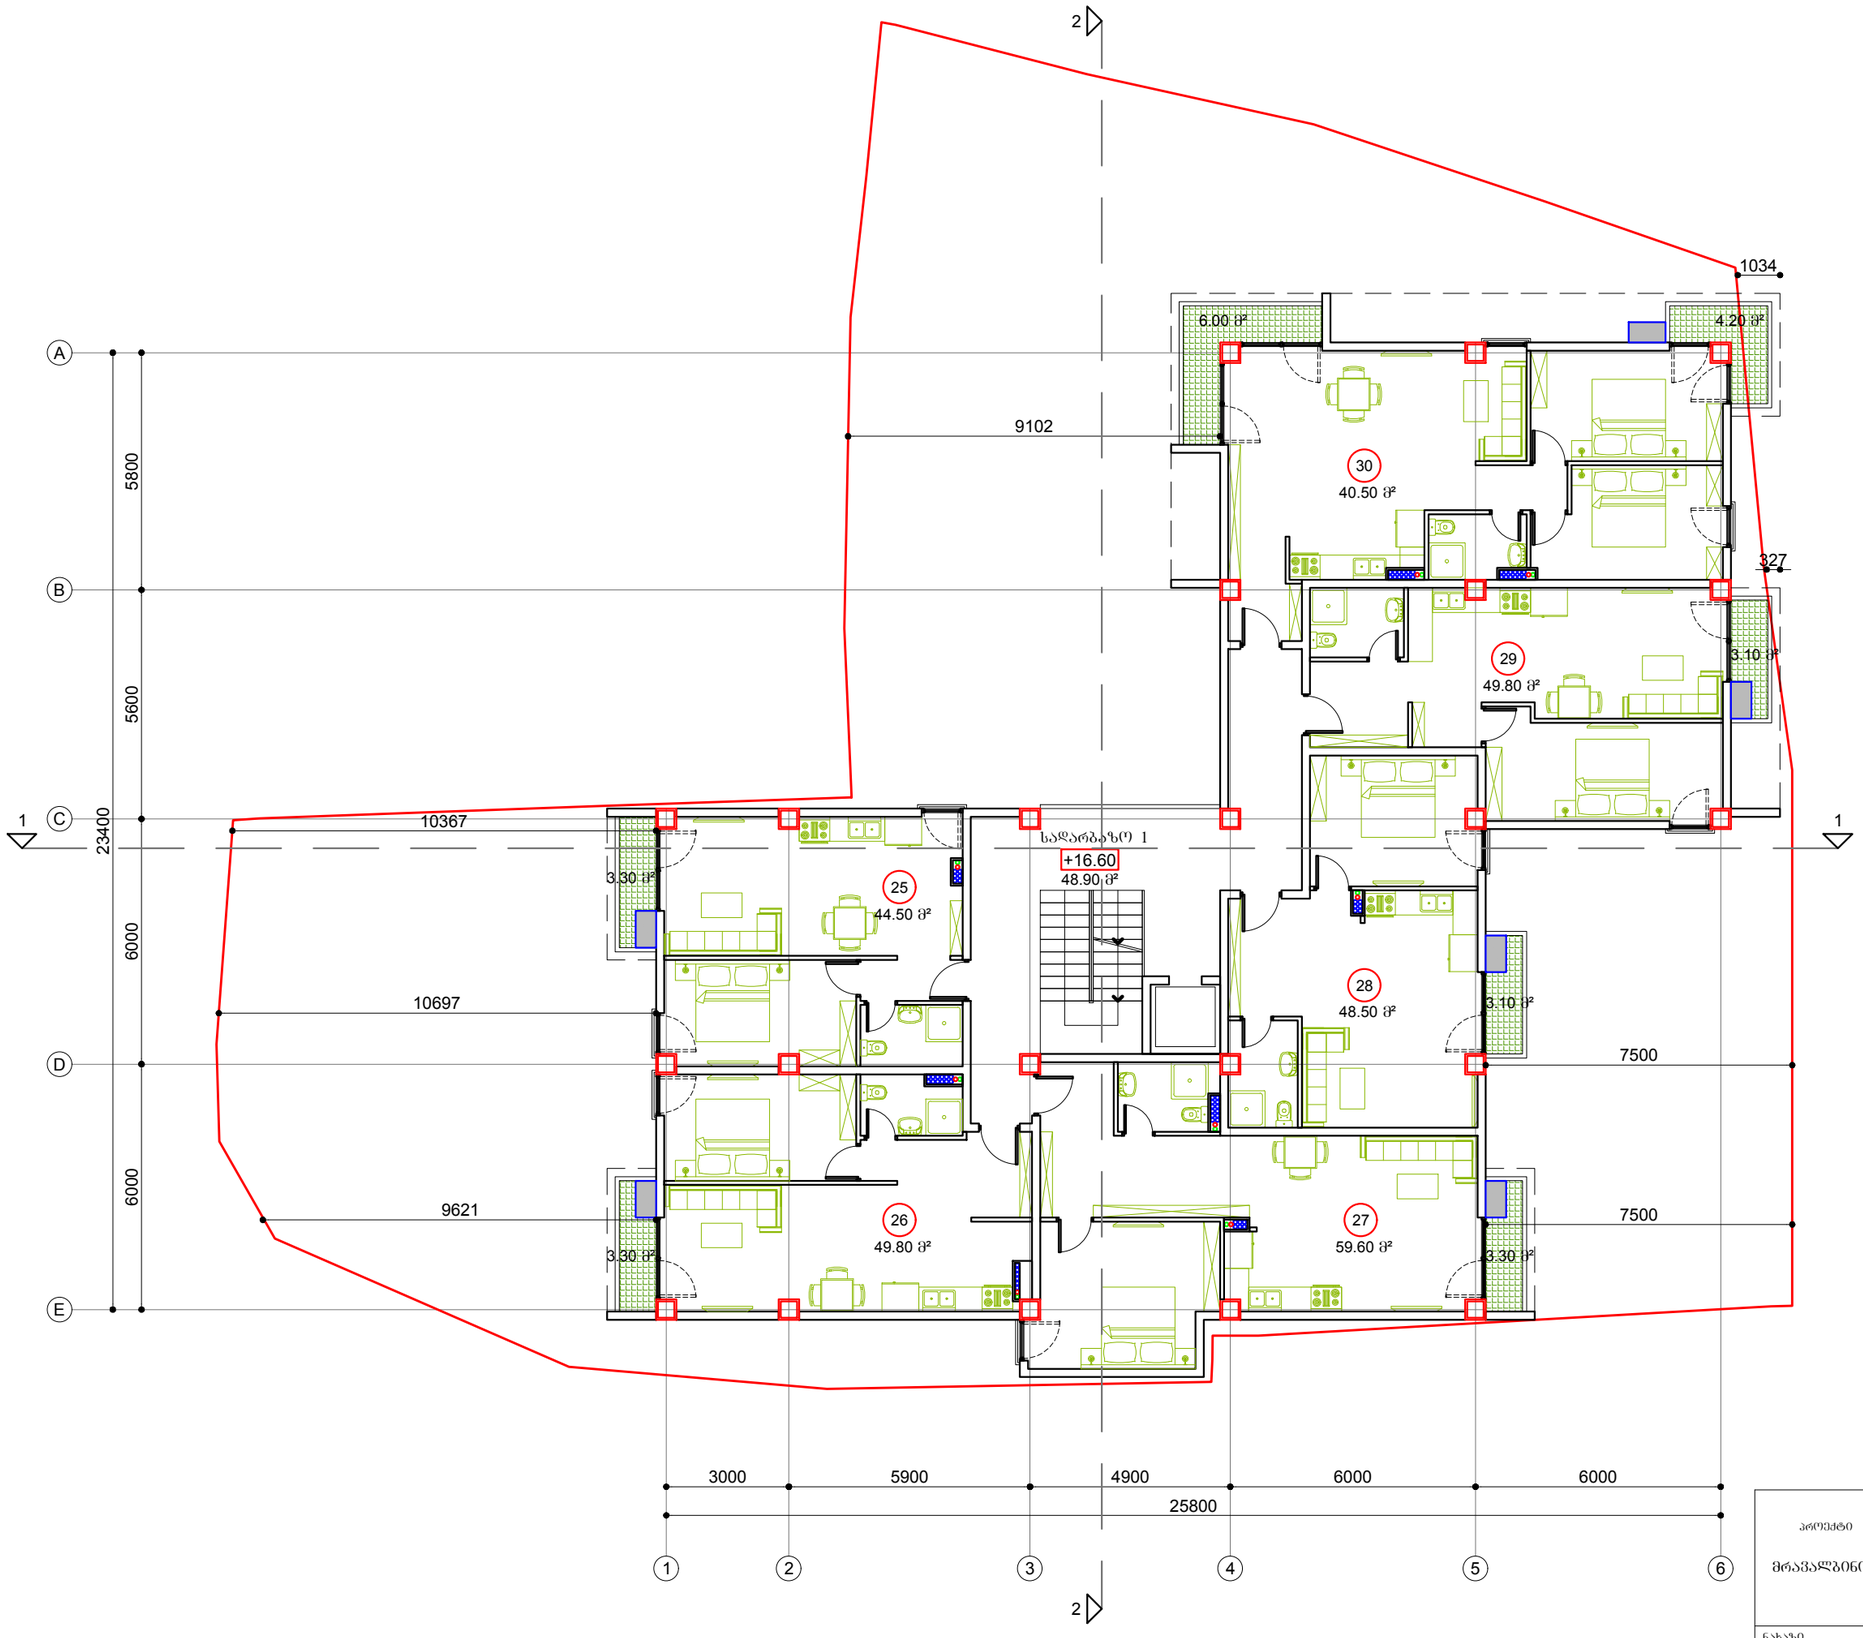


| | | |
|---|---|---|
| 25 | საცხოვრებელი ფართობი | 44.50 მ² |
| | საზაფხულო ფართობი | 3.30 მ² |
| | სულ | 47.80 მ² |
| 26 | საცხოვრებელი ფართობი | 49.80 მ² |
| | საზაფხულო ფართობი | 3.30 მ² |
| | სულ | 53.10 მ² |
| 27 | საცხოვრებელი ფართობი | 59.60 მ² |
| | საზაფხულო ფართობი | 3.30 მ² |
| | სულ | 62.90 მ² |
| 28 | საცხოვრებელი ფართობი | 48.50 მ² |
| | საზაფხულო ფართობი | 3.10 მ² |
| | სულ | 51.60 მ² |
| 29 | საცხოვრებელი ფართობი | 49.80 მ² |
| | საზაფხულო ფართობი | 3.10 მ² |
| | სულ | 52.90 მ² |
| 30 | საცხოვრებელი ფართობი | 70.50 მ² |
| | საზაფხულო ფართობი | 10.20 მ² |
| | სულ | 80.70 მ² |
| | სადარბაზო 1 | 48.90 მ² |

პროექტი

მრავალბინიანი საცხოვრებელი სახლი

ნახაზი

გეგმა ნიშნულზე +16.60

| მასშტაბი | ფურცელი | თარიღი |
|---|---|---|
| 1:150 | A3 | 2016 წ. |

არქიტექტორი ა. ხესიაშვილი

დირექტორი ჟ. ზერეკიძე

New City Development
URBAN SOLUTIONS

# მე-7 სართულის გეგმა
+19.80 ნიშნულზე

მ. 1:150

| | |
|---|---|
| ბინების საერთო ფართობი | 349.0 მ² |
| აქედან: | |
| საცხოვრებელი ფართობი | 322.7 მ² |
| საზაფხულო ფართობი | 26.3 მ² |
| | |
| სადარბაზოს ფართობი | 48.9 მ² |
| სამშენებლო ფართობი | 433.0 მ² |
| კ-2ის საანგარიშო ფართობი | 414.7 მ² |

- ბათბობა-კონდიცირების ადგილი
- აივანი

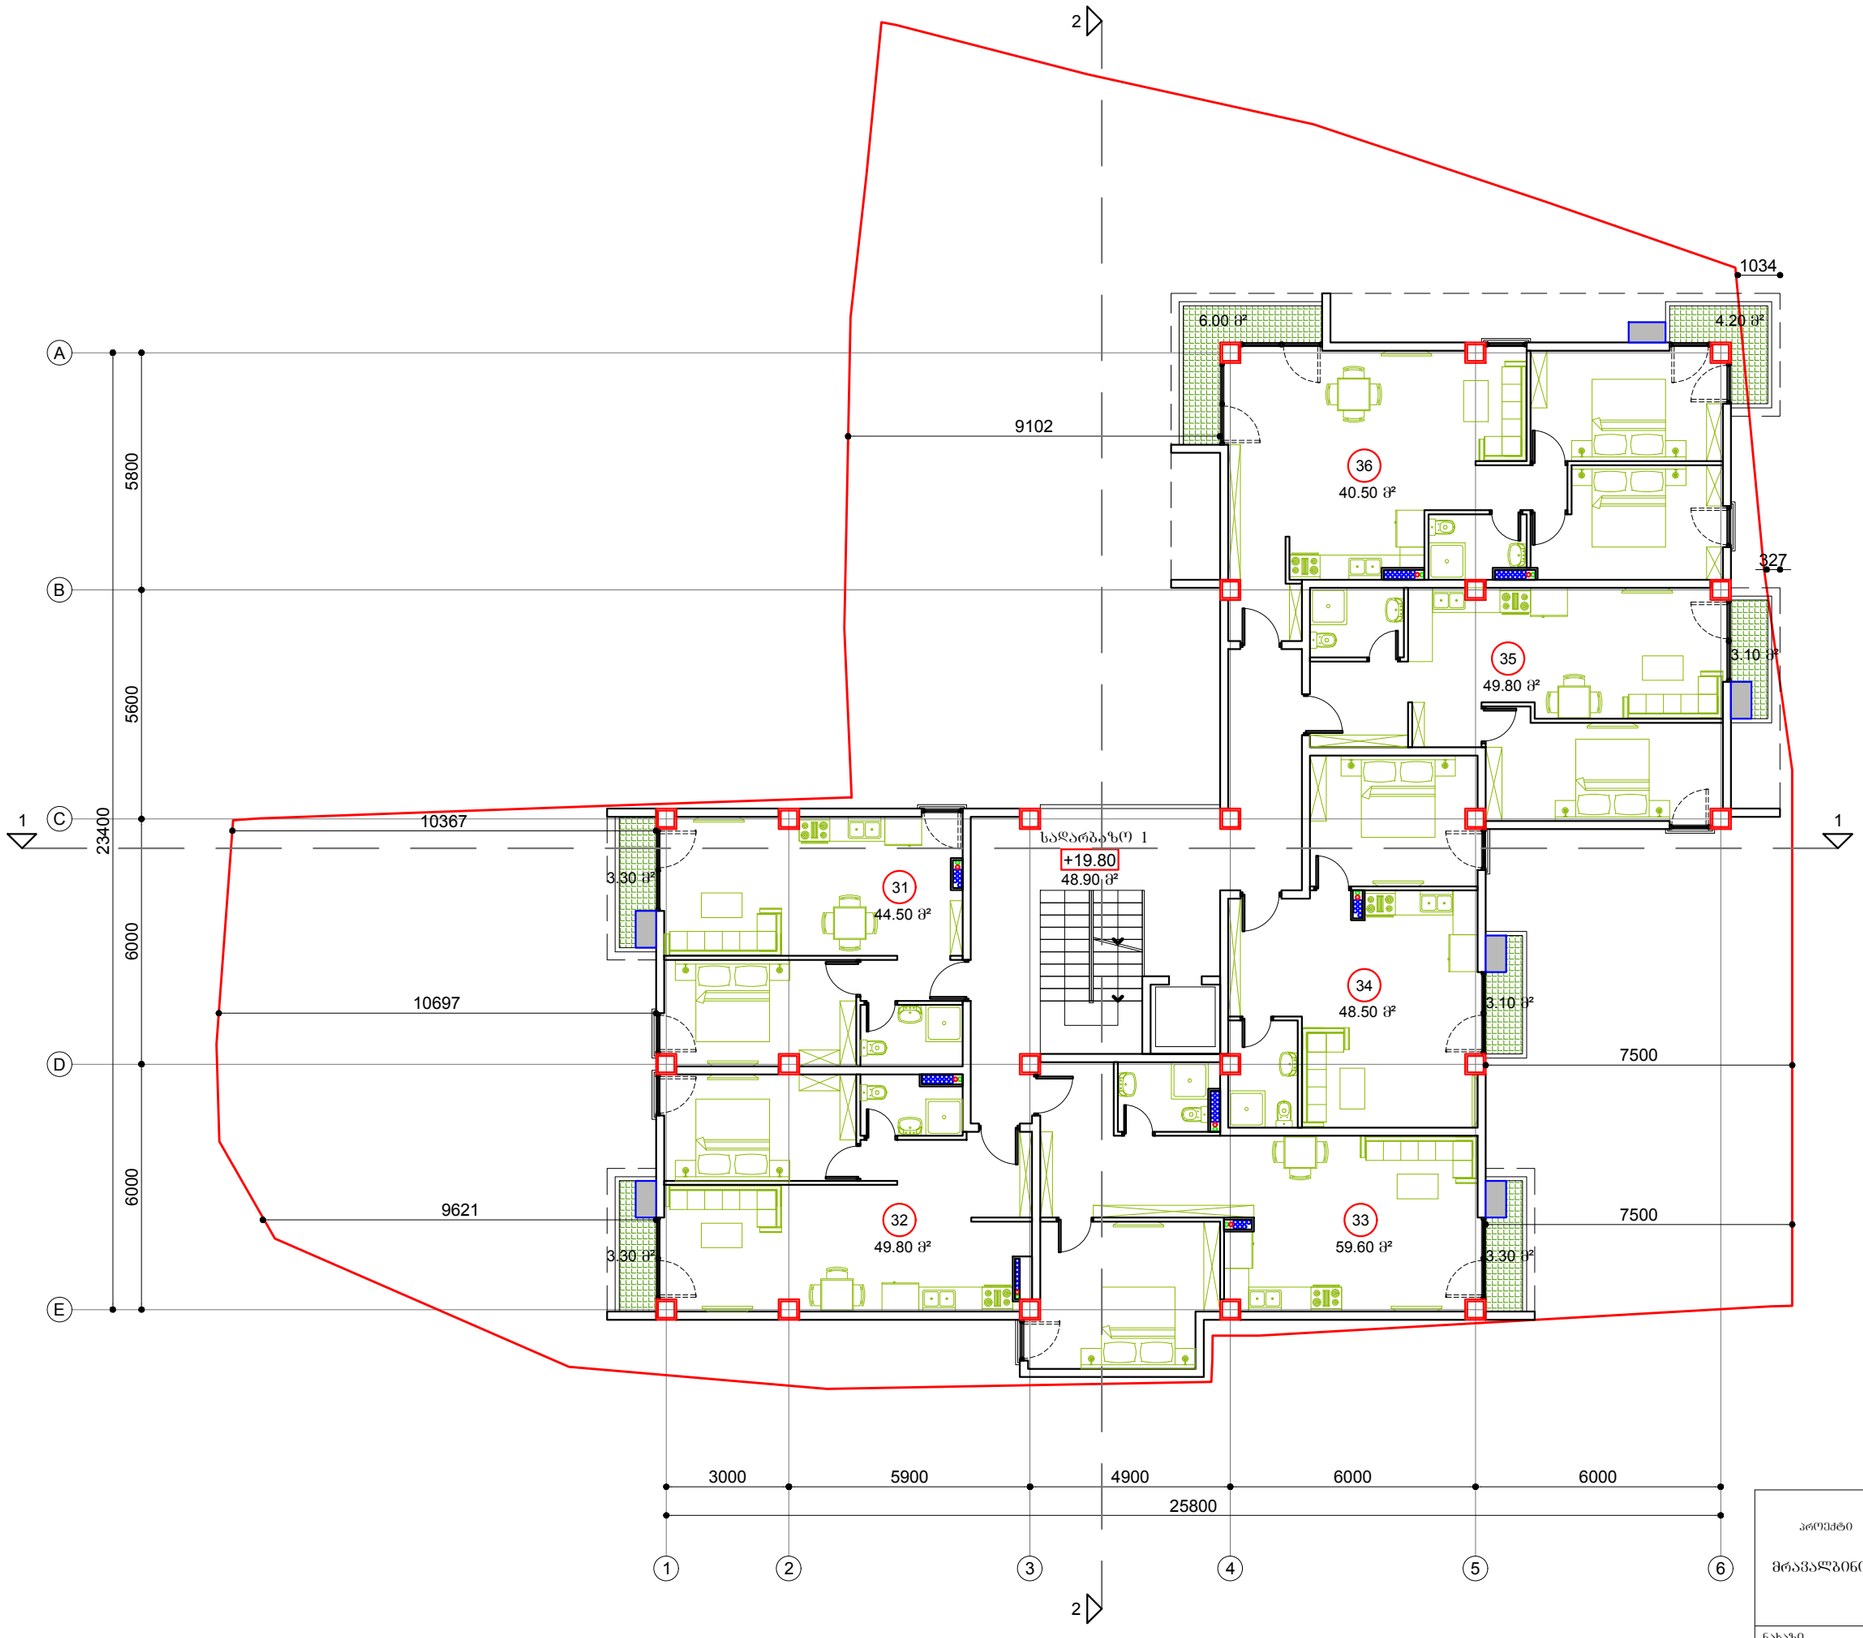


| | | |
|---|---|---|
| 31 | საცხოვრებელი ფართობი | 44.50 მ² |
| | საზაფხულო ფართობი | 3.30 მ² |
| | სულ | 47.80 მ² |
| 32 | საცხოვრებელი ფართობი | 49.80 მ² |
| | საზაფხულო ფართობი | 3.30 მ² |
| | სულ | 53.10 მ² |
| 33 | საცხოვრებელი ფართობი | 59.60 მ² |
| | საზაფხულო ფართობი | 3.30 მ² |
| | სულ | 62.90 მ² |
| 34 | საცხოვრებელი ფართობი | 48.50 მ² |
| | საზაფხულო ფართობი | 3.10 მ² |
| | სულ | 51.60 მ² |
| 35 | საცხოვრებელი ფართობი | 49.80 მ² |
| | საზაფხულო ფართობი | 3.10 მ² |
| | სულ | 52.90 მ² |
| 36 | საცხოვრებელი ფართობი | 70.50 მ² |
| | საზაფხულო ფართობი | 10.20 მ² |
| | სულ | 80.70 მ² |
| | სადარბაზო 1 | 48.90 მ² |

| | | | |
|---|---|---|---|
| პროექტი | მასშტაბი | ფურცელი | თარიღი |
| მრავალბინიანი საცხოვრებელი სახლი | 1:150 | A3 | 2016 წ. |
| | არქიტექტორი | ა. ხესიაშვილი | New City Development URBAN SOLUTIONS |
| ნახაზი: გეგმა ნიშნულზე +19.80 | დირექტორი | ქ. ზერეკიძე | |

# მე-8 სართულის გეგმა
+23.00 ნიშნულზე

მ. 1:150

| | |
|---|---|
| ბინების საერთო ფართობი | 349.0 მ² |
| აქედან: | |
| საცხოვრებელი ფართობი | 322.7 მ² |
| საზაფხულო ფართობი | 26.3 მ² |
| | |
| სადარბაზოს ფართობი | 48.9 მ² |
| სამშენებლო ფართობი | 433.0 მ² |
| კ-2ის საანგარიშო ფართობი | 414.7 მ² |

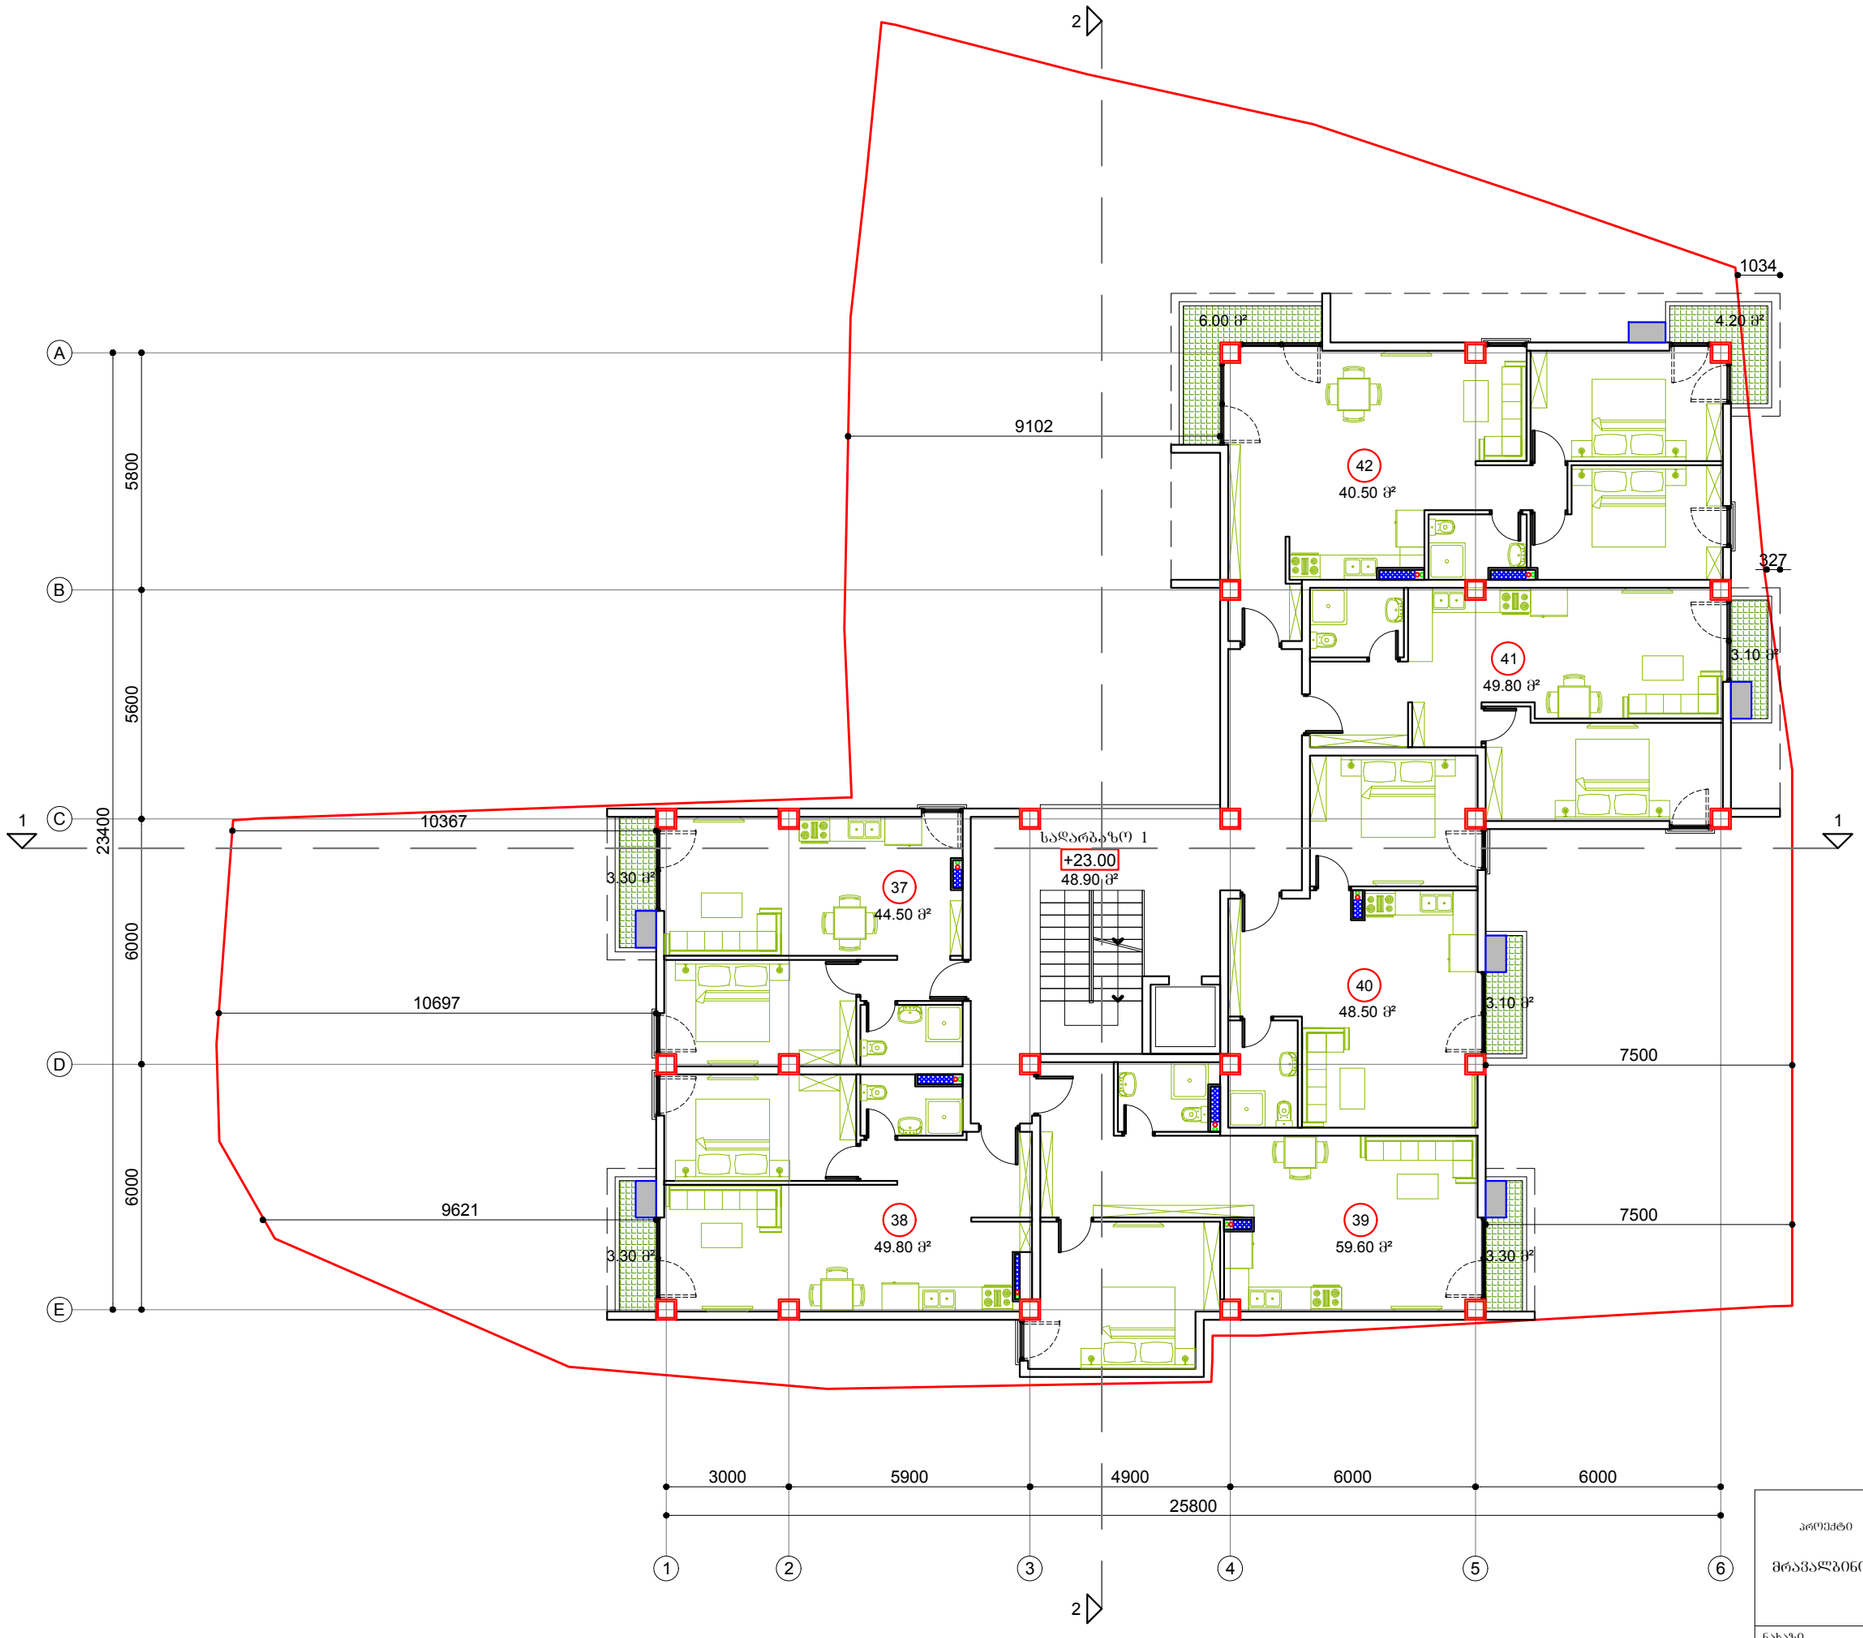


| | | |
|---|---|---|
| 37 | საცხოვრებელი ფართობი | 44.50 მ² |
| | საზაფხულო ფართობი | 3.30 მ² |
| | სულ | 47.80 მ² |
| 38 | საცხოვრებელი ფართობი | 49.80 მ² |
| | საზაფხულო ფართობი | 3.30 მ² |
| | სულ | 53.10 მ² |
| 39 | საცხოვრებელი ფართობი | 59.60 მ² |
| | საზაფხულო ფართობი | 3.30 მ² |
| | სულ | 62.90 მ² |
| 40 | საცხოვრებელი ფართობი | 48.50 მ² |
| | საზაფხულო ფართობი | 3.10 მ² |
| | სულ | 51.60 მ² |
| 41 | საცხოვრებელი ფართობი | 49.80 მ² |
| | საზაფხულო ფართობი | 3.10 მ² |
| | სულ | 52.90 მ² |
| 42 | საცხოვრებელი ფართობი | 70.50 მ² |
| | საზაფხულო ფართობი | 10.20 მ² |
| | სულ | 80.70 მ² |
| | სადარბაზო 1 | 48.90 მ² |

| | | | |
|---|---|---|---|
| პროექტი | მასშტაბი | ფურცელი | თარიღი |
| მრავალბინიანი საცხოვრებელი სახლი | 1:150 | A3 | 2016 წ. |
| | არქიტექტორი | ა. ხესიაშვილი | New City Development URBAN SOLUTIONS |
| ნახაზი: გეგმა ნიშნულზე +23.00 | დირექტორი | ქ. ზერეკიძე | |

## მე-9 სართულის გეგმა +26.20 ნიშნულზე

მ. 1:150

| | |
|---|---|
| ბინების საერთო ფართობი | 349.0 მ² |
| აქედან: | |
| საცხოვრებელი ფართობი | 322.7 მ² |
| საზაფხულო ფართობი | 26.3 მ² |
| სადარბაზოს ფართობი | 48.9 მ² |
| სამშენებლო ფართობი | 433.0 მ² |
| კ-2ის საანგარიშო ფართობი | 414.7 მ² |

გათბობა-კონდიცირების ადგილი

აივანი

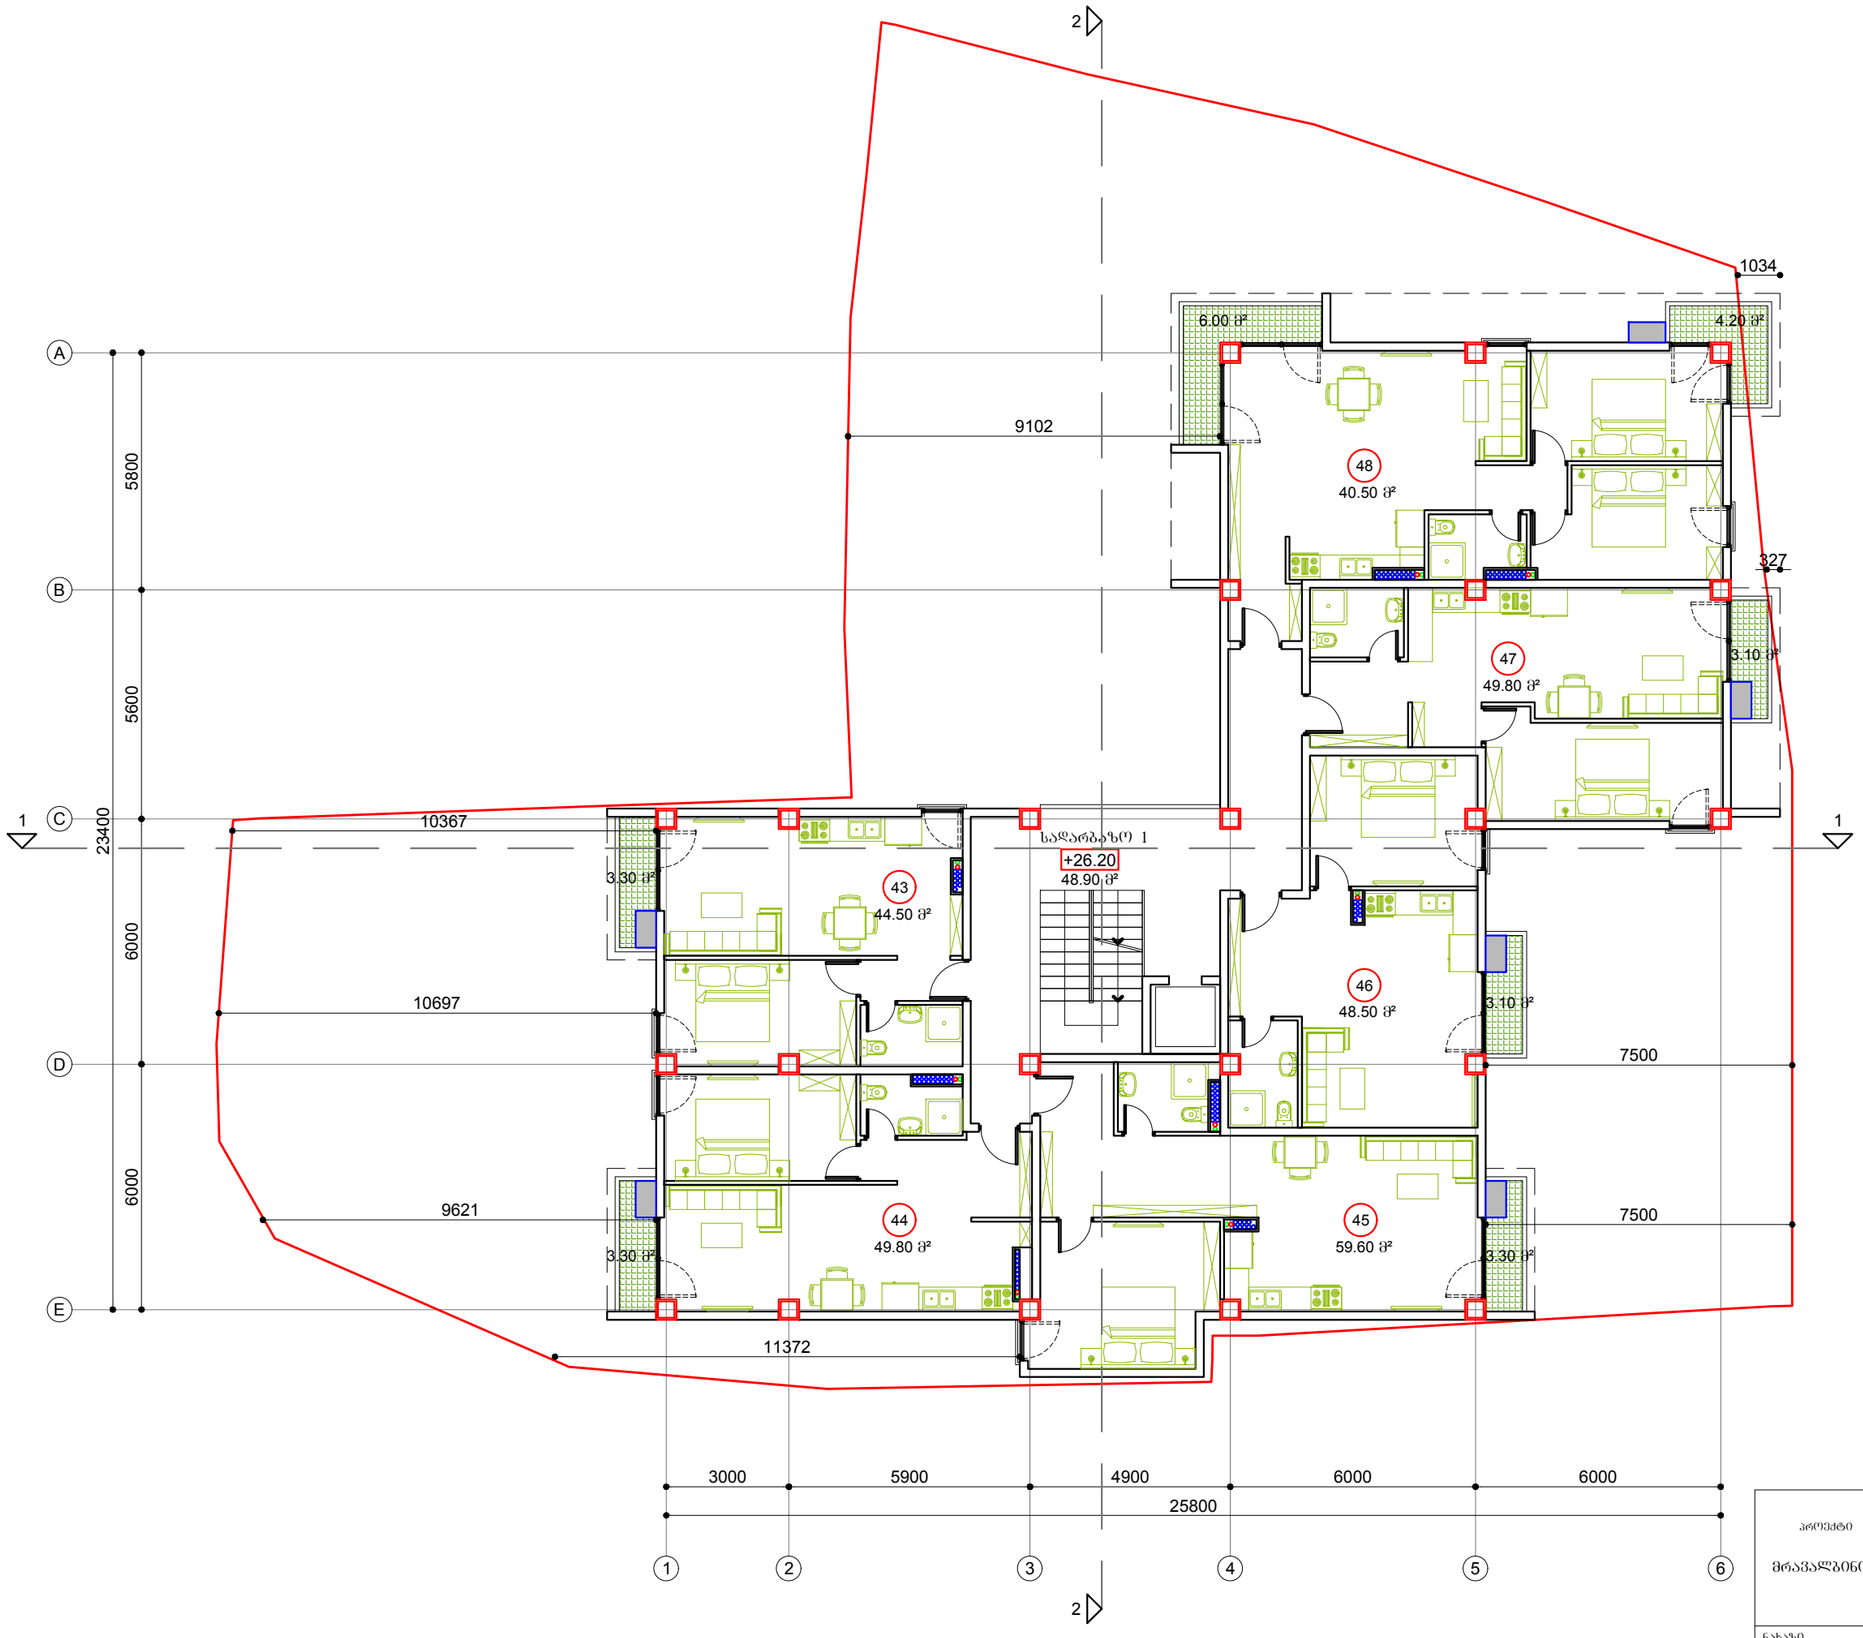


| | | |
|---|---|---|
| 43 | საცხოვრებელი ფართობი | 44.50 მ² |
| | საზაფხულო ფართობი | 3.30 მ² |
| | სულ | 47.80 მ² |
| 44 | საცხოვრებელი ფართობი | 49.80 მ² |
| | საზაფხულო ფართობი | 3.30 მ² |
| | სულ | 53.10 მ² |
| 45 | საცხოვრებელი ფართობი | 59.60 მ² |
| | საზაფხულო ფართობი | 3.30 მ² |
| | სულ | 62.90 მ² |
| 46 | საცხოვრებელი ფართობი | 48.50 მ² |
| | საზაფხულო ფართობი | 3.10 მ² |
| | სულ | 51.60 მ² |
| 47 | საცხოვრებელი ფართობი | 49.80 მ² |
| | საზაფხულო ფართობი | 3.10 მ² |
| | სულ | 52.90 მ² |
| 48 | საცხოვრებელი ფართობი | 70.50 მ² |
| | საზაფხულო ფართობი | 10.20 მ² |
| | სულ | 80.70 მ² |
| | სადარბაზო 1 | 48.90 მ² |

პროექტი

მრავალბინიანი საცხოვრებელი სახლი

ნახაზი

გეგმა ნიშნულზე +26.20

| მასშტაბი | ფურცელი | თარიღი |
|---|---|---|
| 1:150 | A3 | 2016 წ. |

არქიტექტორი ა. ხესიაშვილი

დირექტორი ქ. ზერეკიძე

New City Development
URBAN SOLUTIONS

სადარბაზოს სართულის გეგმა მ. 1:150
+29.40 ნიშნულზე

| | |
|---|---|
| სადარბაზოს ფართობი | 30.5 მ² |
| სამშენებლო ფართობი | 35.1 მ² |

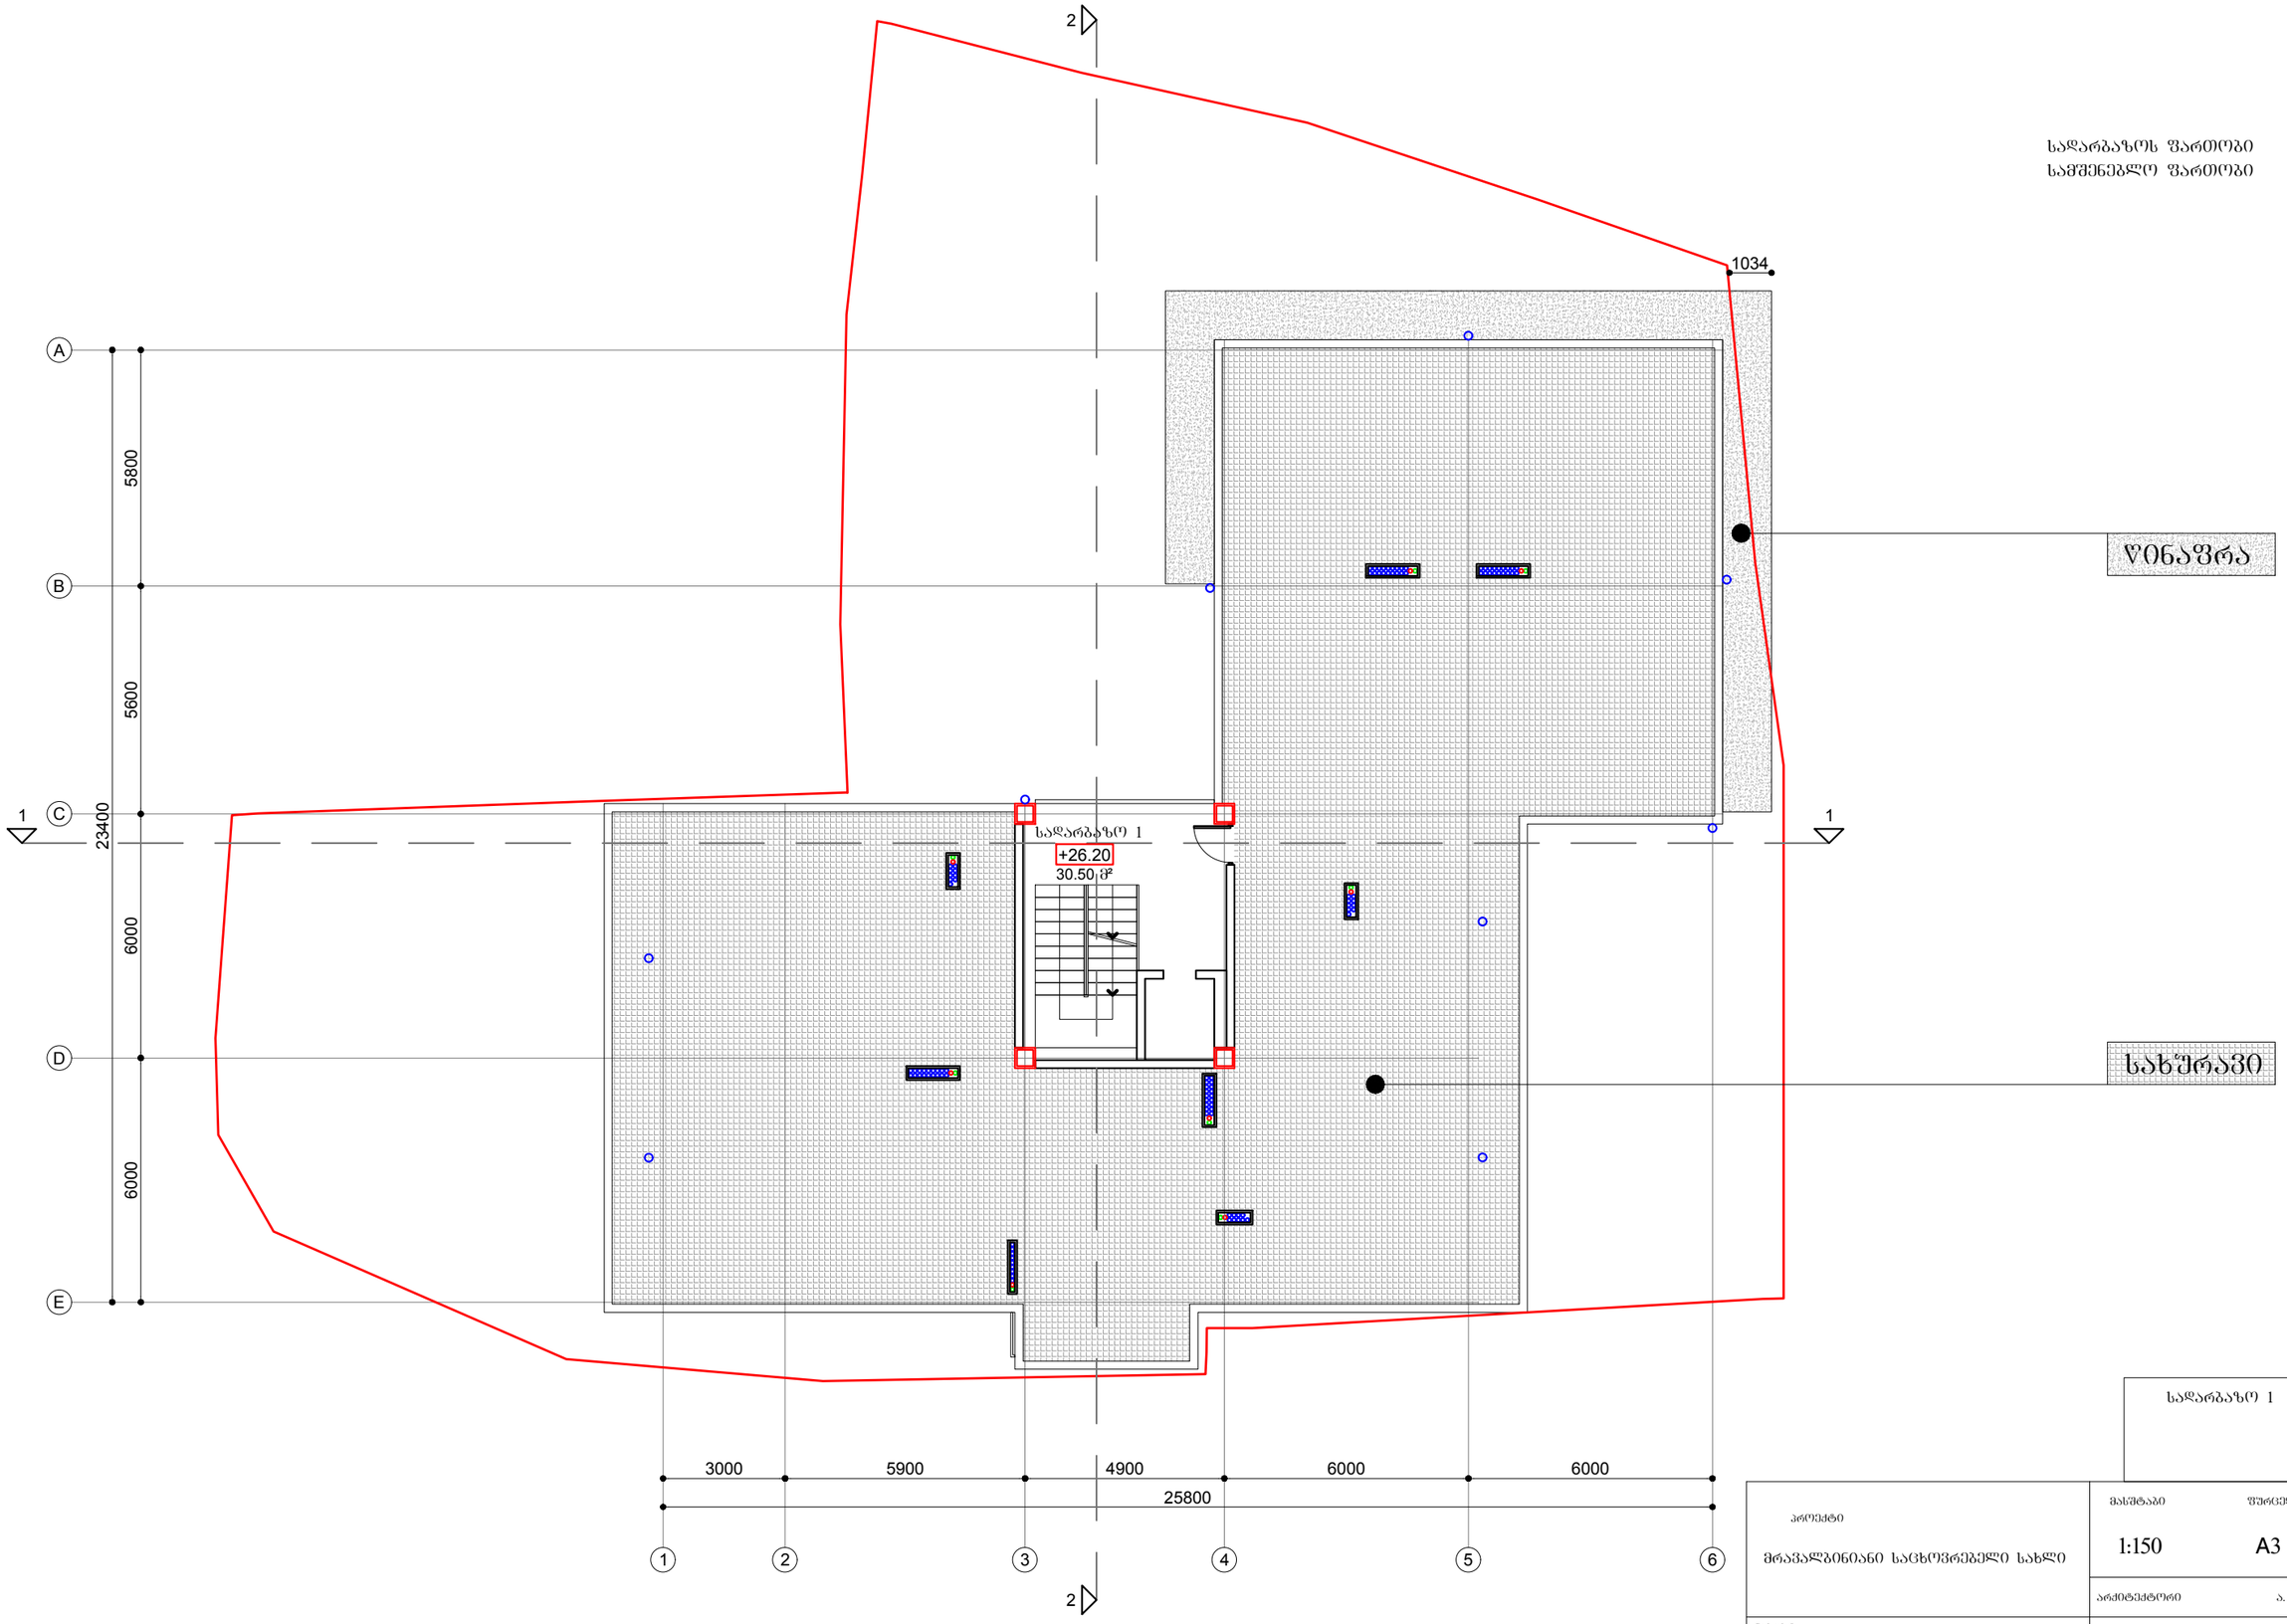


| | |
|---|---|
| სადარბაზო 1 | 30.50 მ² |

| | | | |
|---|---|---|---|
| პროექტი | მასშტაბი | ფურცელი | თარიღი |
| მრავალბინიანი საცხოვრებელი სახლი | 1:150 | A3 | 2016 წ. |
| | არქიტექტორი | ა. ხესიაშვილი | New City Development URBAN SOLUTIONS |
| ნახაზი გეგმა ნიშნულზე +29.40 | დირექტორი | ქ. ჭარქვიანი | |

სახურავი

ღინაფრა

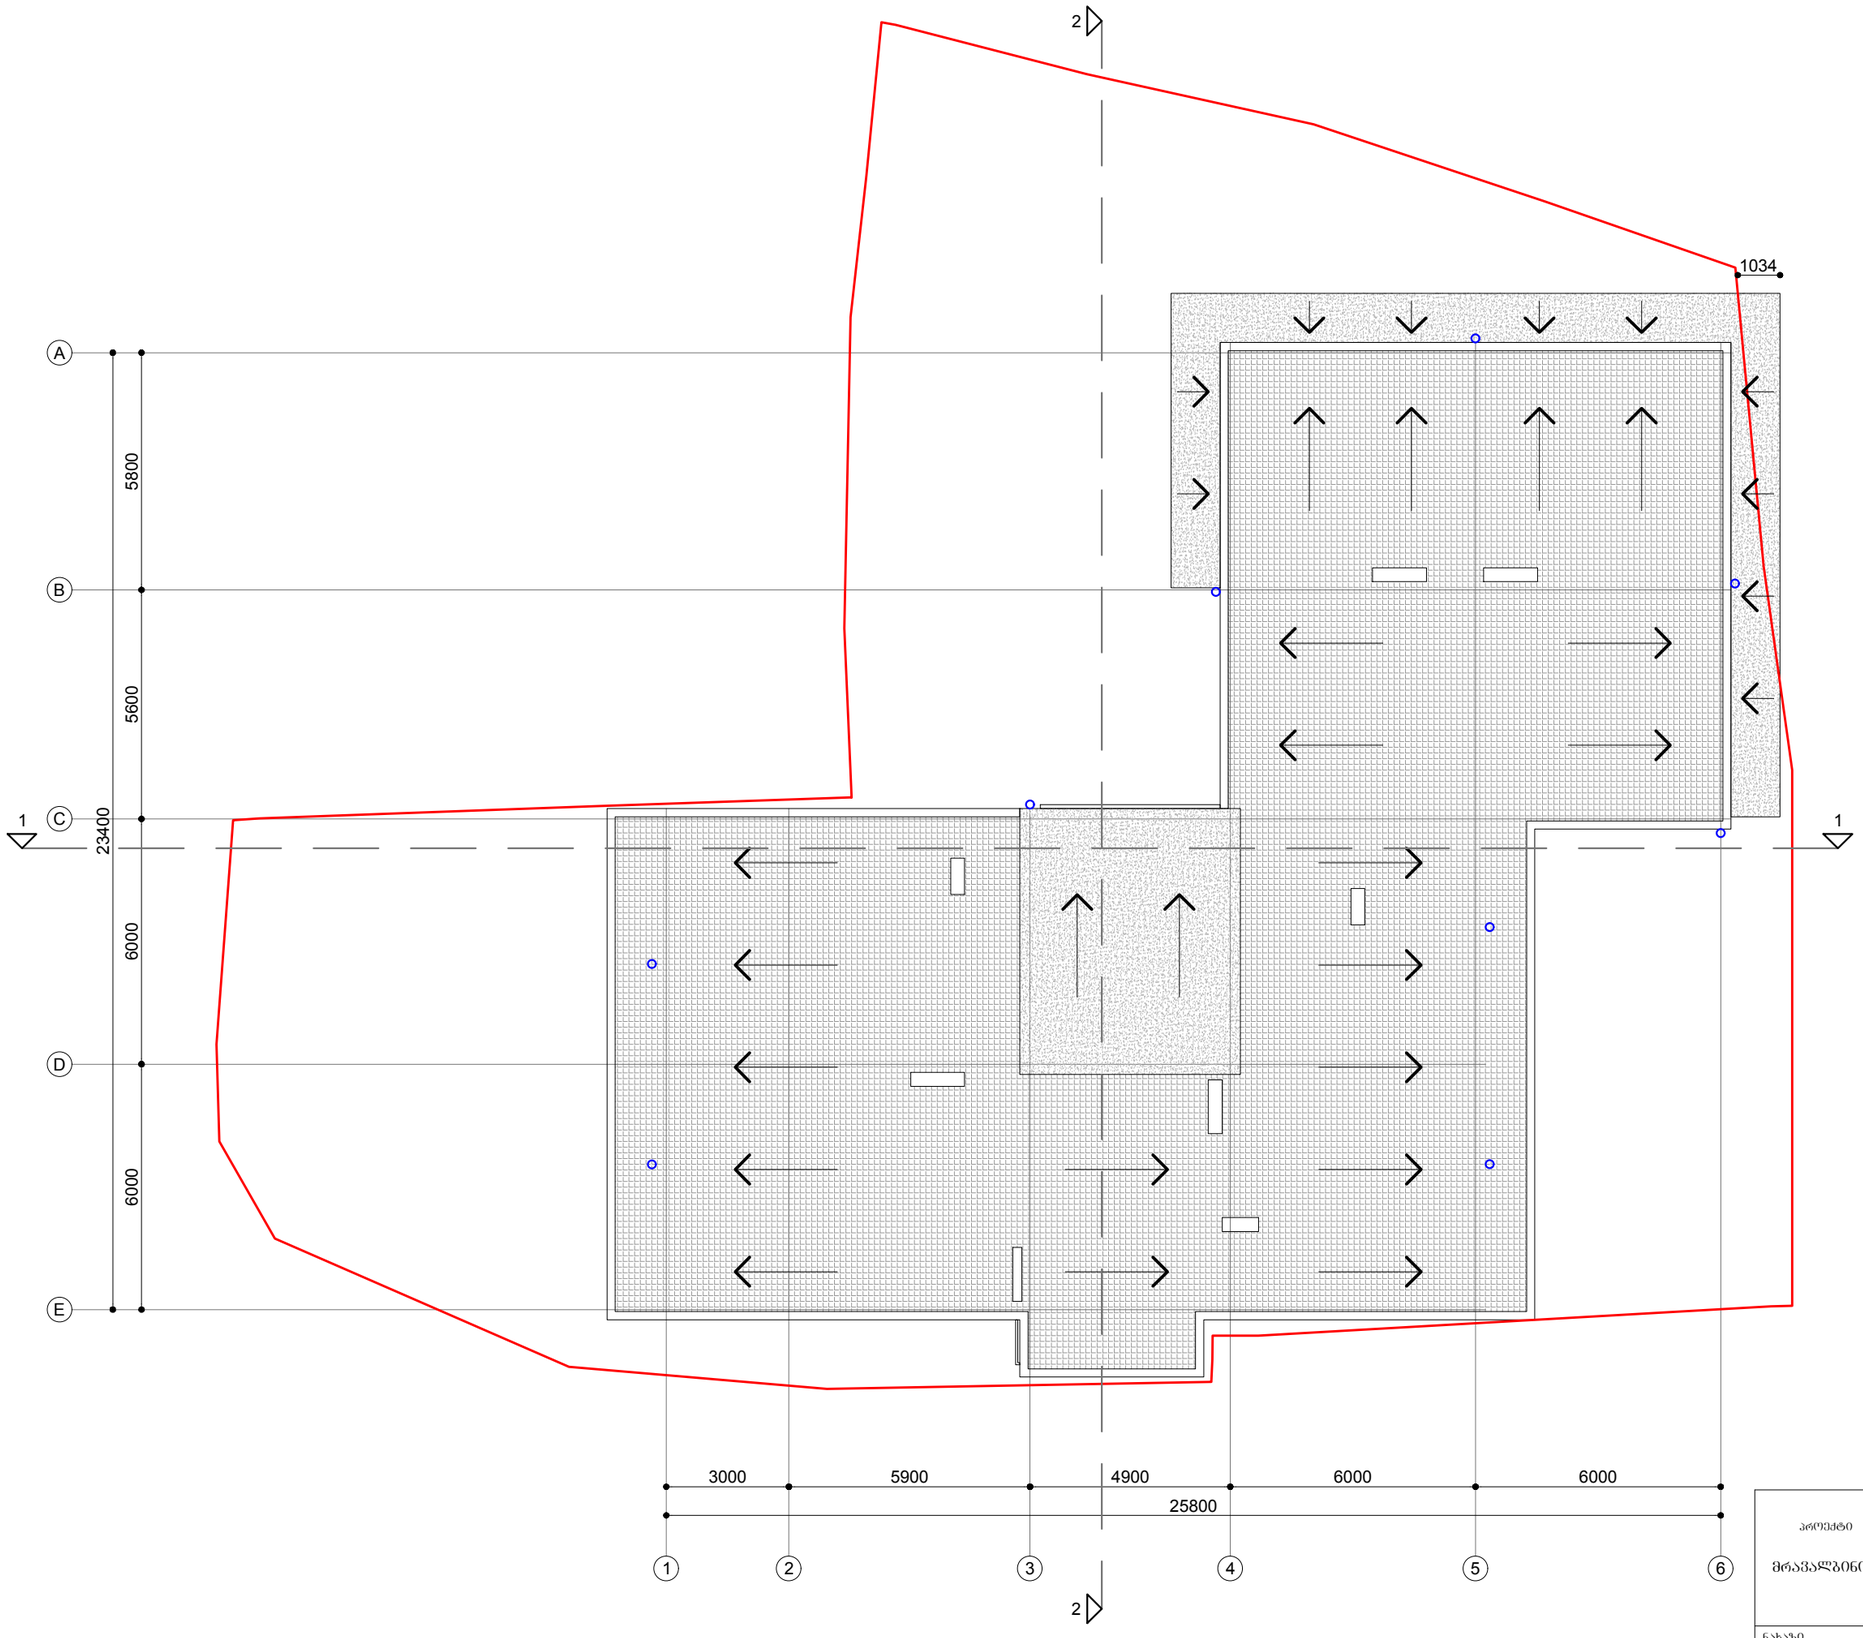


სადარბაზო 1 30.50 მ²

| პროექტი | მასშტაბი | ფურცელი | თარიღი |
|---|---|---|---|
| მრავალბინიანი საცხოვრებელი სახლი | 1:150 | A3 | 2016 წ. |
| | არქიტექტორი ა. ხეჩიაშვილი | | New City Development URBAN SOLUTIONS |
| ნახაზი გადახურვის გეგმა | დირექტორი ქ. ზარქუაძე | | |