

ჭრილი 1-1

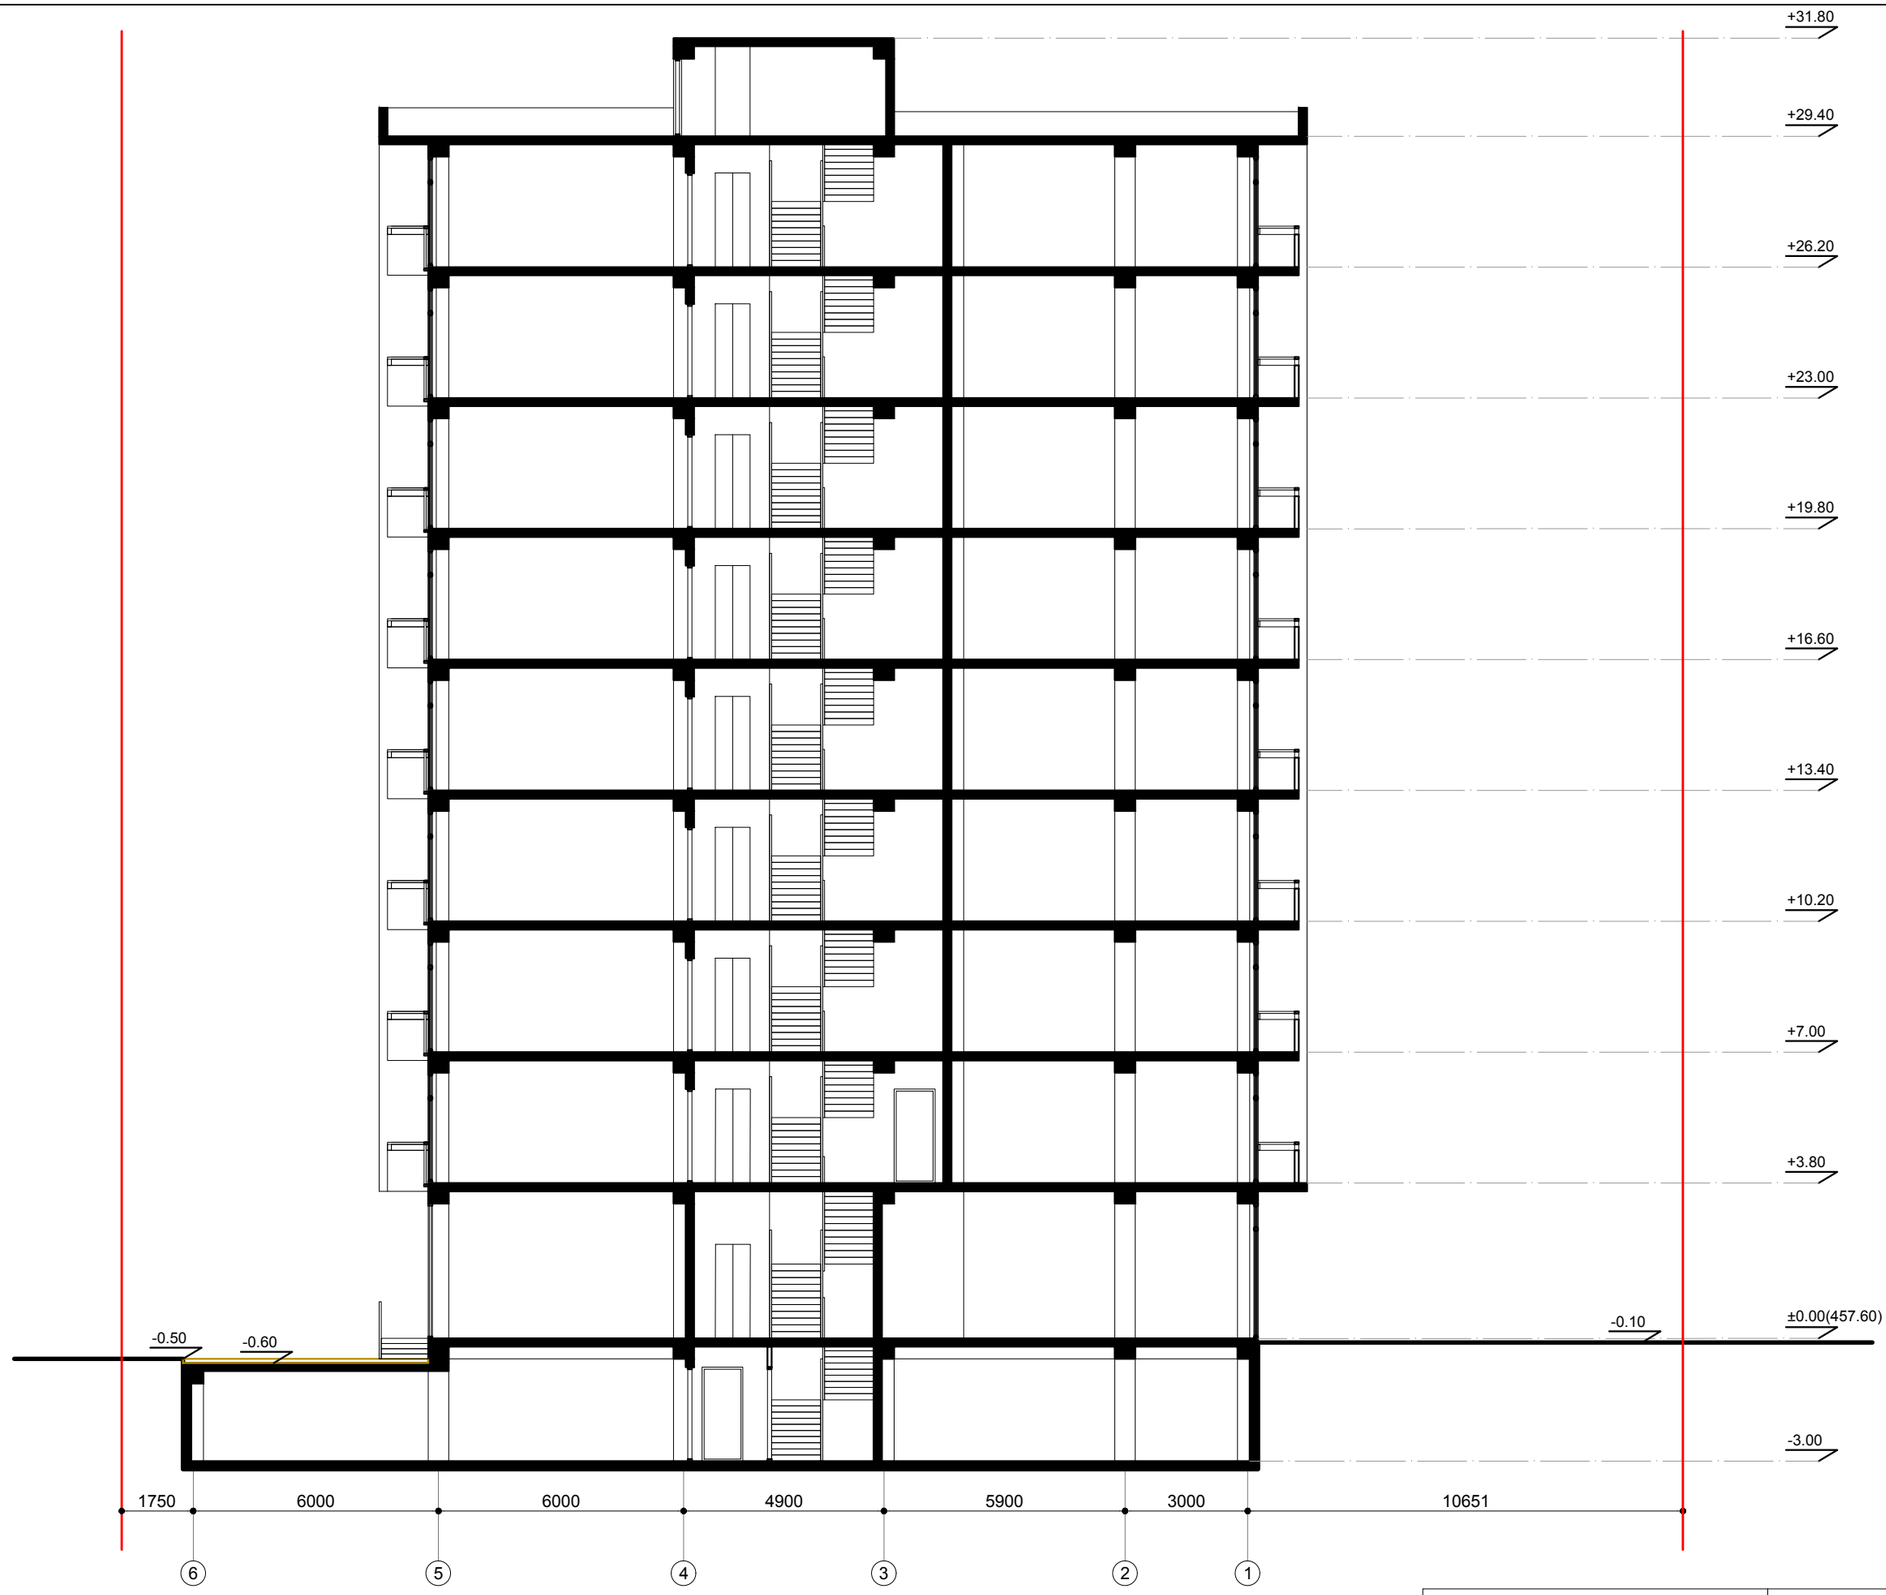

პროექტი მრავალბინიანი საცხოვრებელი სახლი	მასშტაბი 1:150	ფურცელი A3	თარიღი 2015 წ.
	არქიტექტორი	ა. ხესიაშვილი	New City Development URBAN SOLUTIONS
ნახაზი ჭრილი 1-1	დირექტორი	ძ. ჭარებაძე	

ჭრილი 2-2

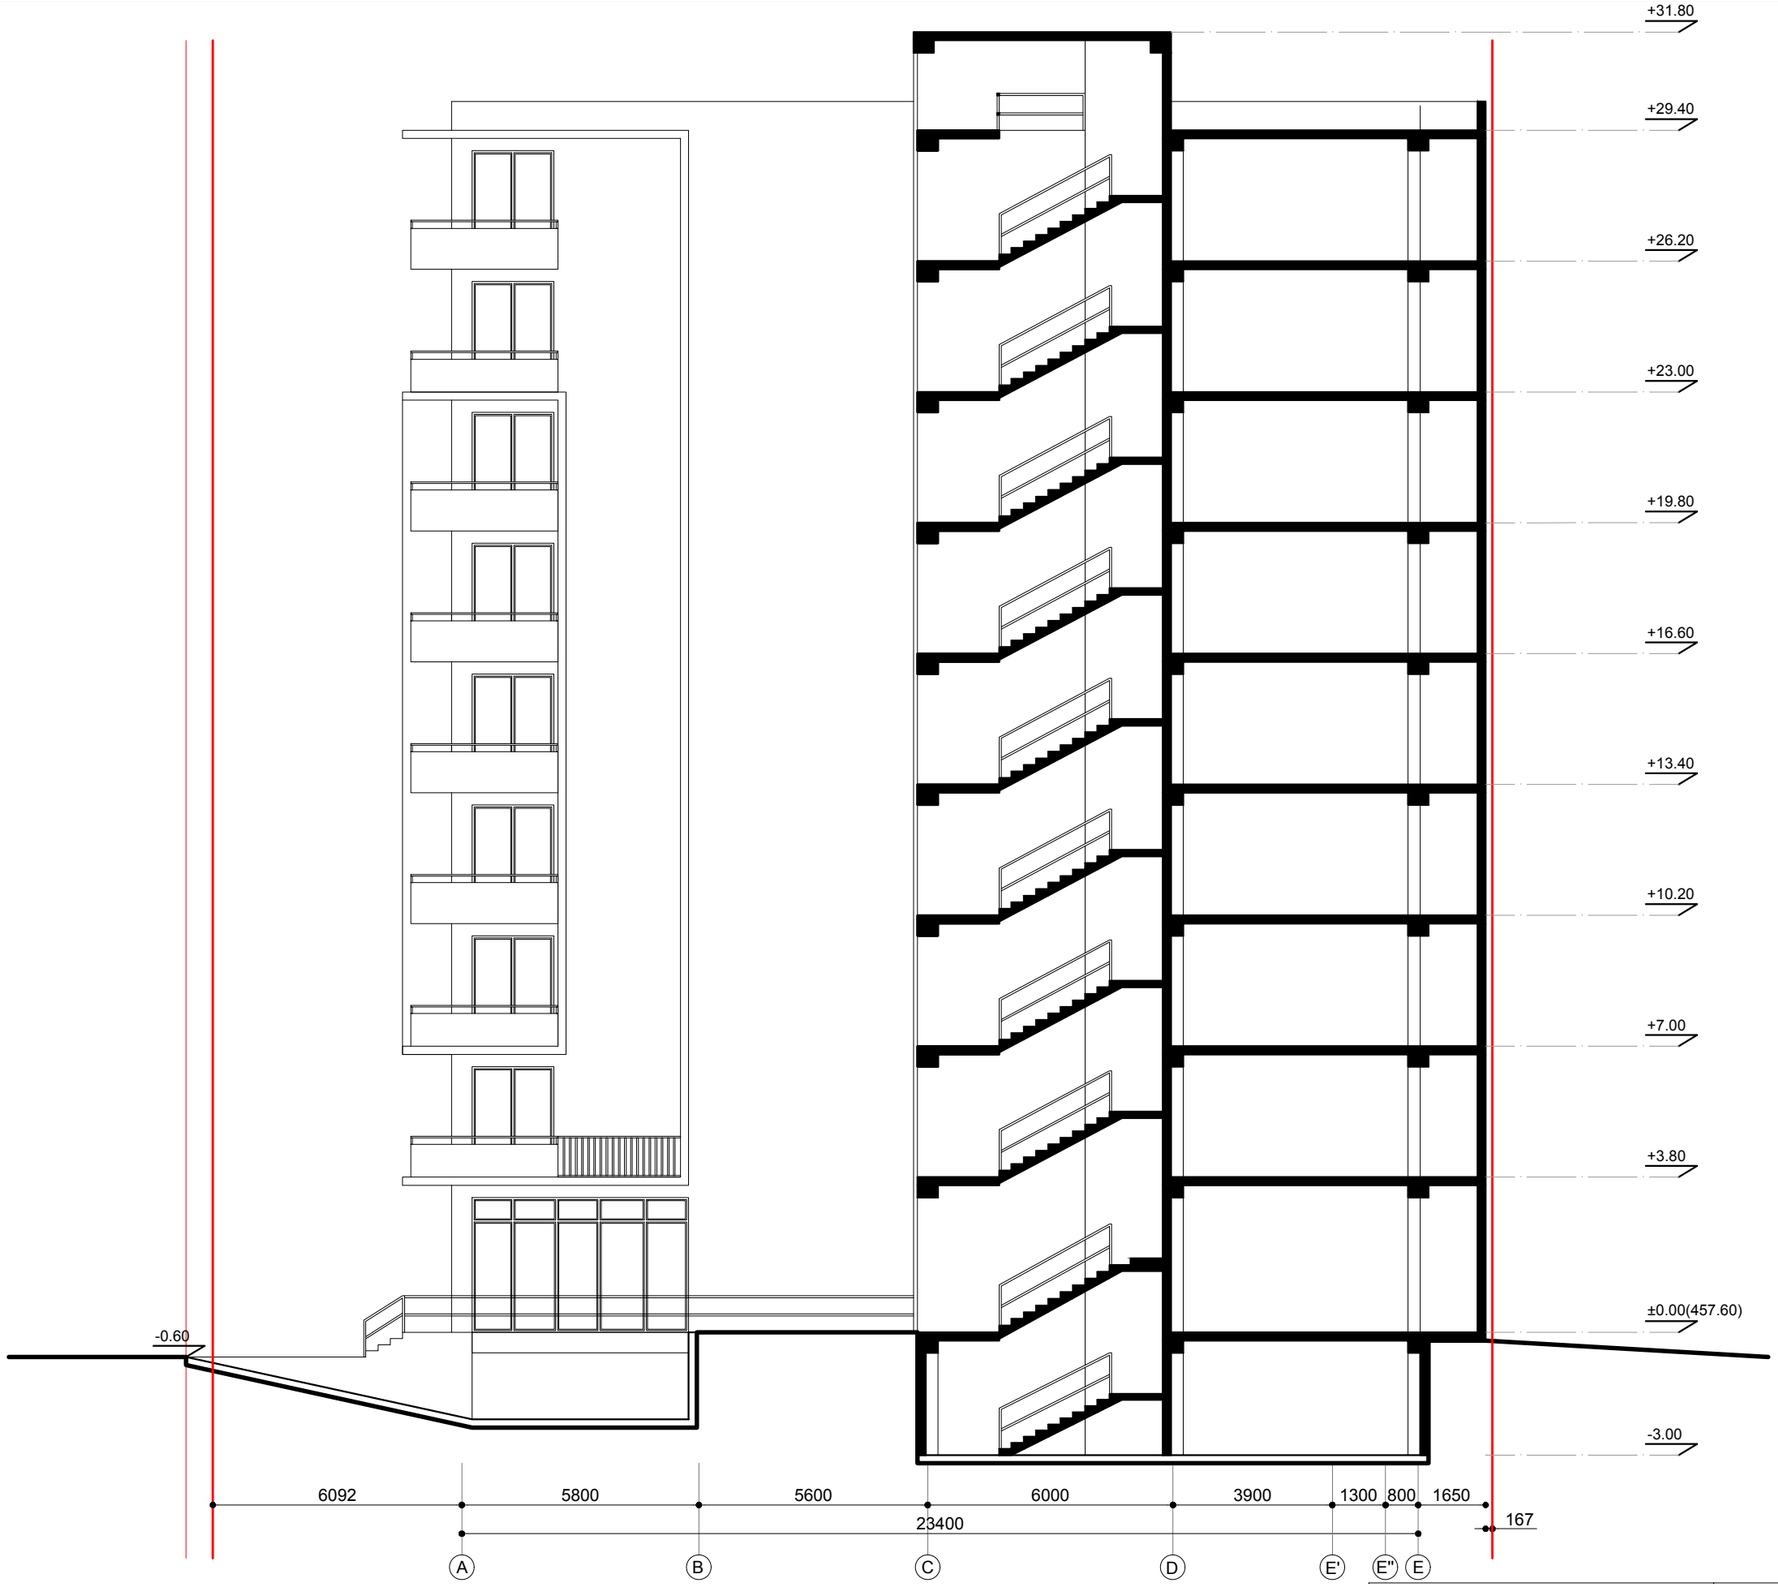

პროექტი მრავალბინიანი საცხოვრებელი სახლი	მასშტაბი 1:150	შესრულდა A3	თარიღი 2015 წ.
	არქიტექტორი	ა. ხესიაშვილი	New City Development URBAN SOLUTIONS
ნახაზი ჭრილი 2-2	დირექტორი	ქ. ჭარებაძე	