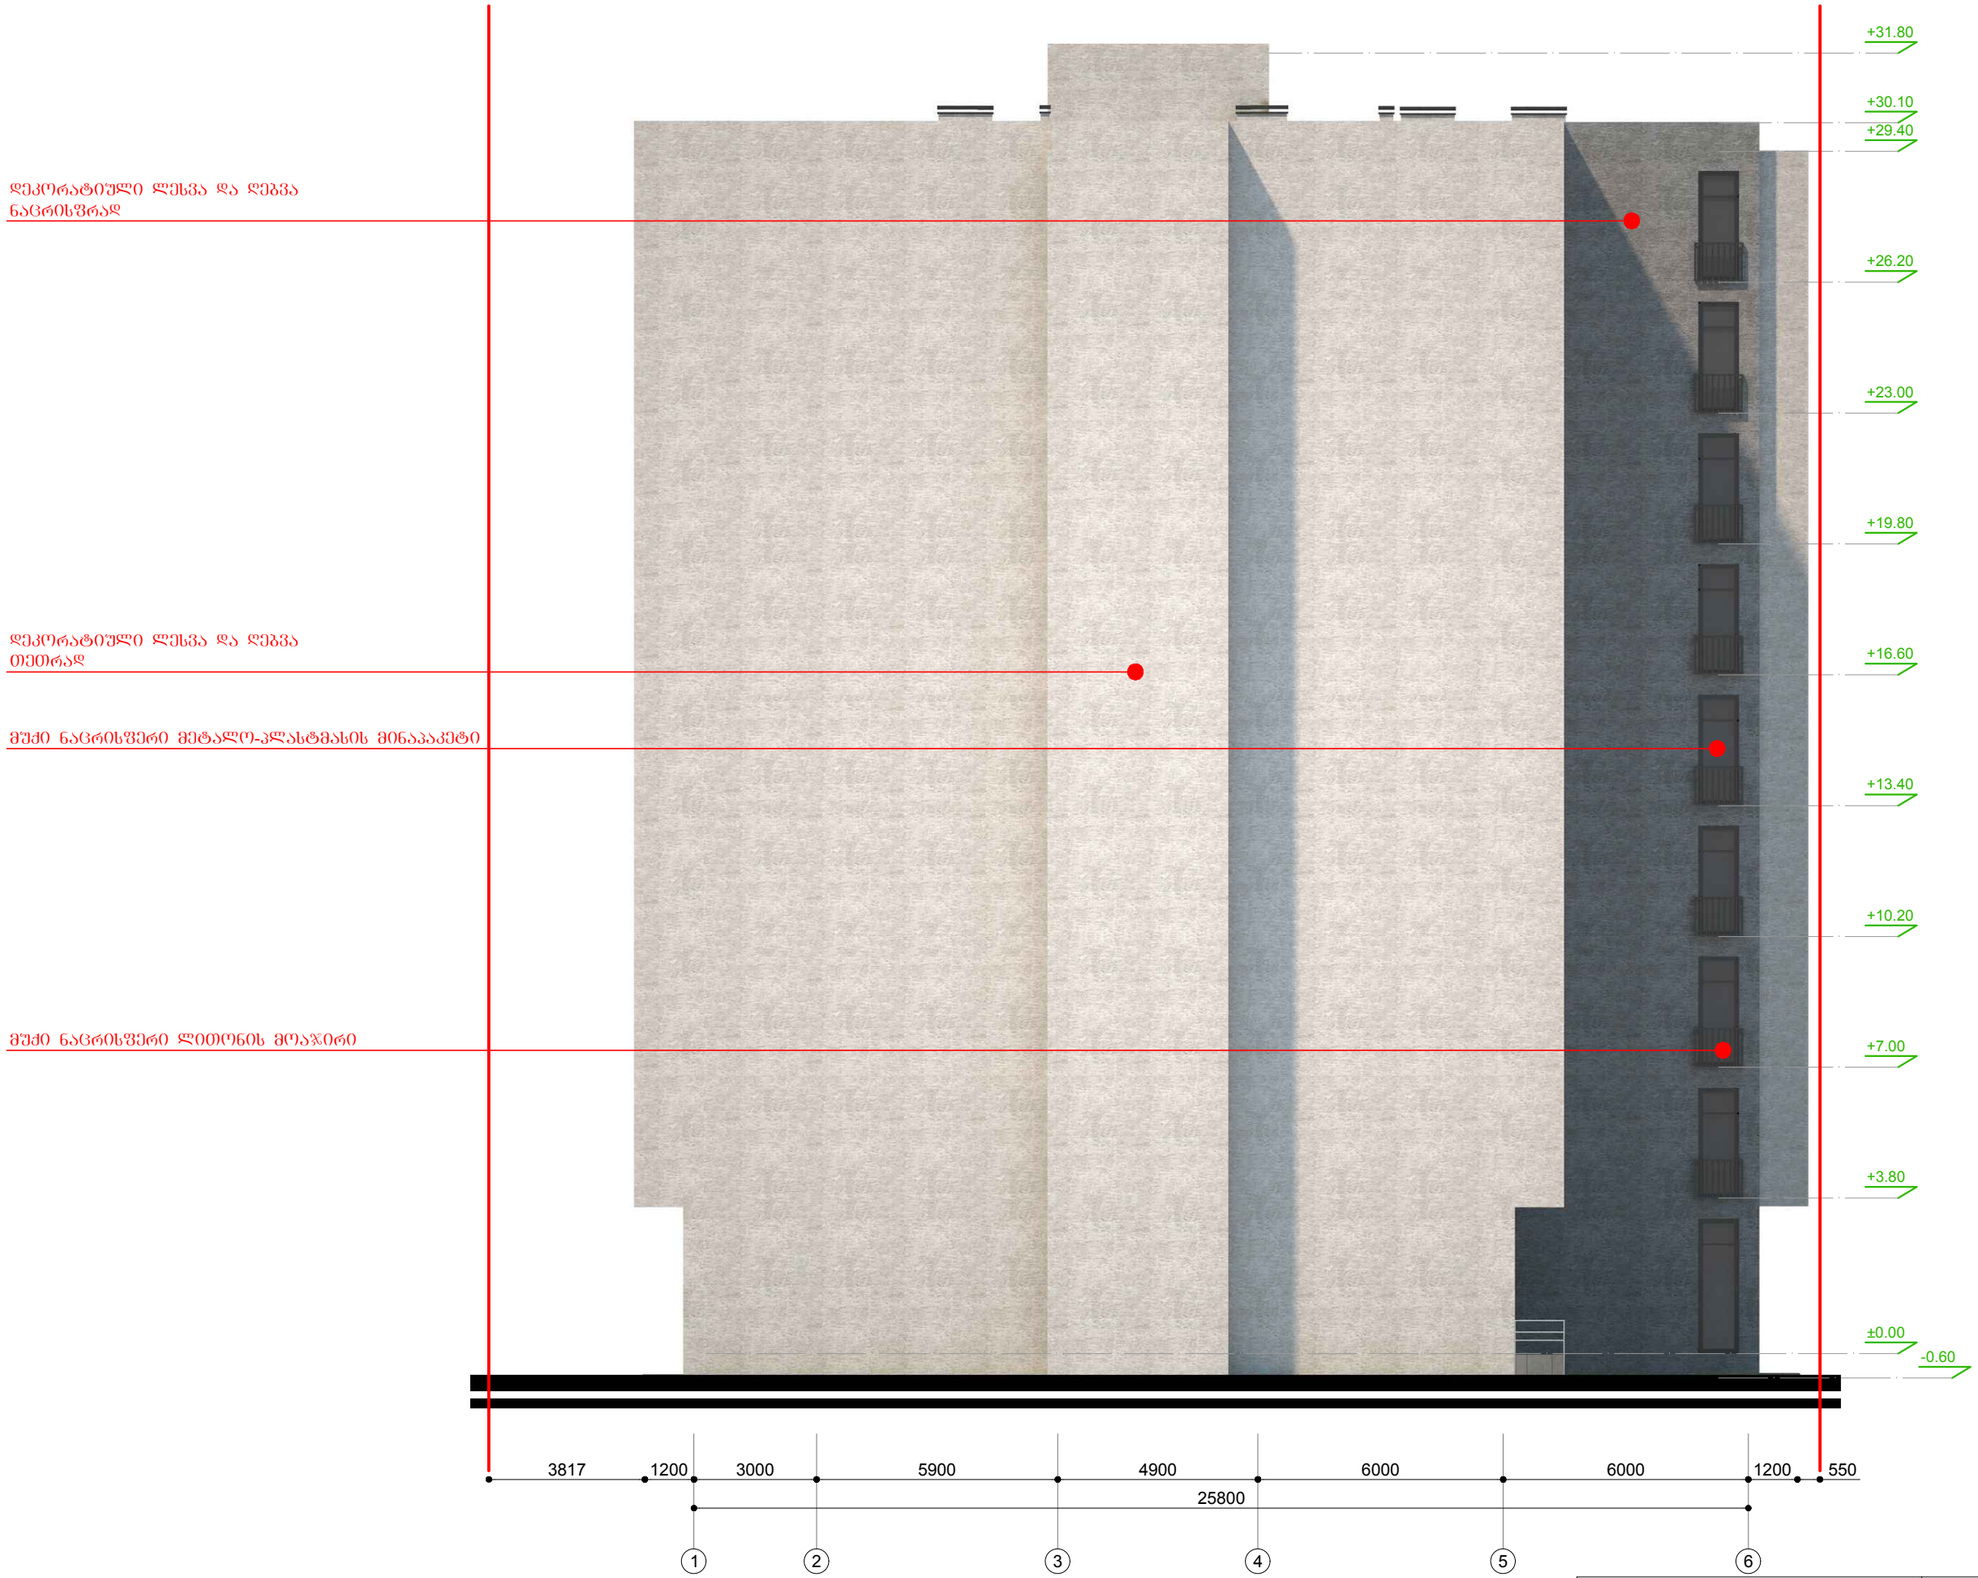

პროექტი მრავალბინიანი საცხოვრებელი სახლი	მასშტაბი 1:150	ფურცელი A3	თარიღი 2015 წ.
	არქიტექტორი	ა. ხესიაშვილი	New City Development URBAN SOLUTIONS
ნახაზი ფასადი 1-6 ღერძებში	დირექტორი	ძ. ზერქაძე	

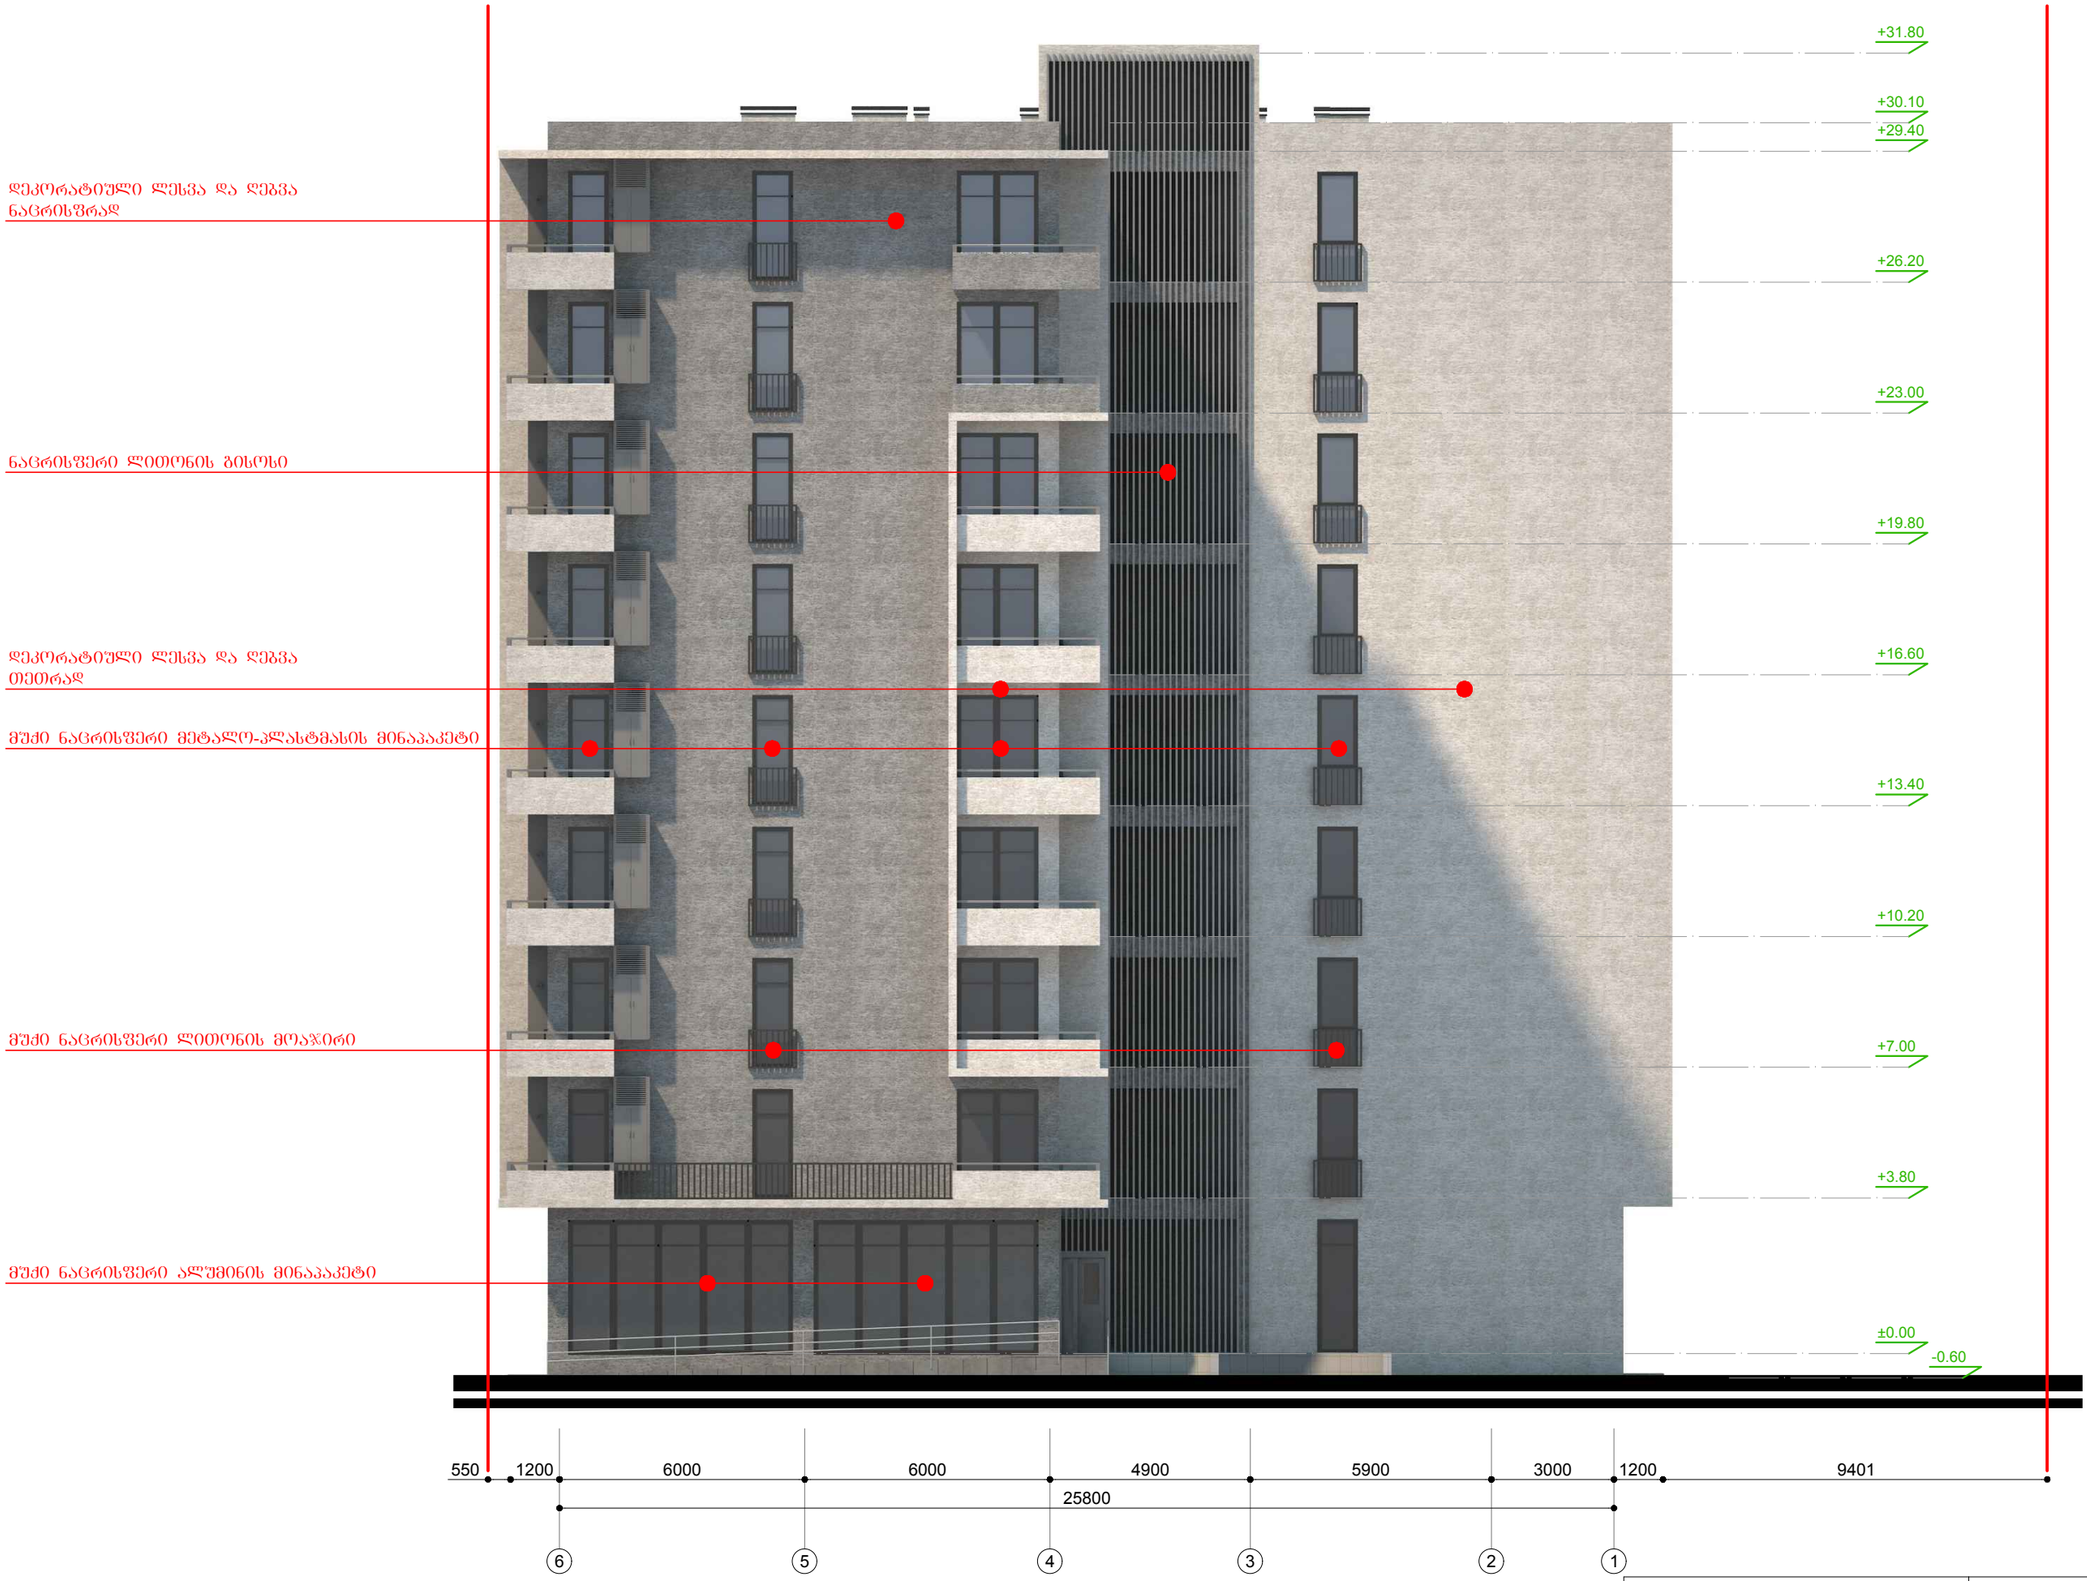

პროექტი მრავალბინიანი საცხოვრებელი სახლი	მასშტაბი 1:150	ფურცელი A3	თარიღი 2015 წ.
	არქიტექტორი	ა. ხეჩიაშვილი	New City Development URBAN SOLUTIONS
ნახაზი ფასადი 1-6 ღერძებში	დირექტორი	ქ. ზარქუა	



პროექტი მრავალბინიანი საცხოვრებელი სახლი	მასშტაბი 1:150	ფურცელი A3	თარიღი 2015 წ.
	არქიტექტორი	ა. ხესიაშვილი	New City Development URBAN SOLUTIONS
ნახაზი ფასადი A-E ღერძებში	დირექტორი	ქ. ზარქუაძე	



პროექტი მრავალბინიანი საცხოვრებელი სახლი	მასშტაბი 1:150	ფურცელი A3	თარიღი 2015 წ.
	არქიტექტორი	ა. ხესიაშვილი	New City Development URBAN SOLUTIONS
ნახაზი ფასადი E-A ღერძებში	დირექტორი	ქ. ზერქპიძე	