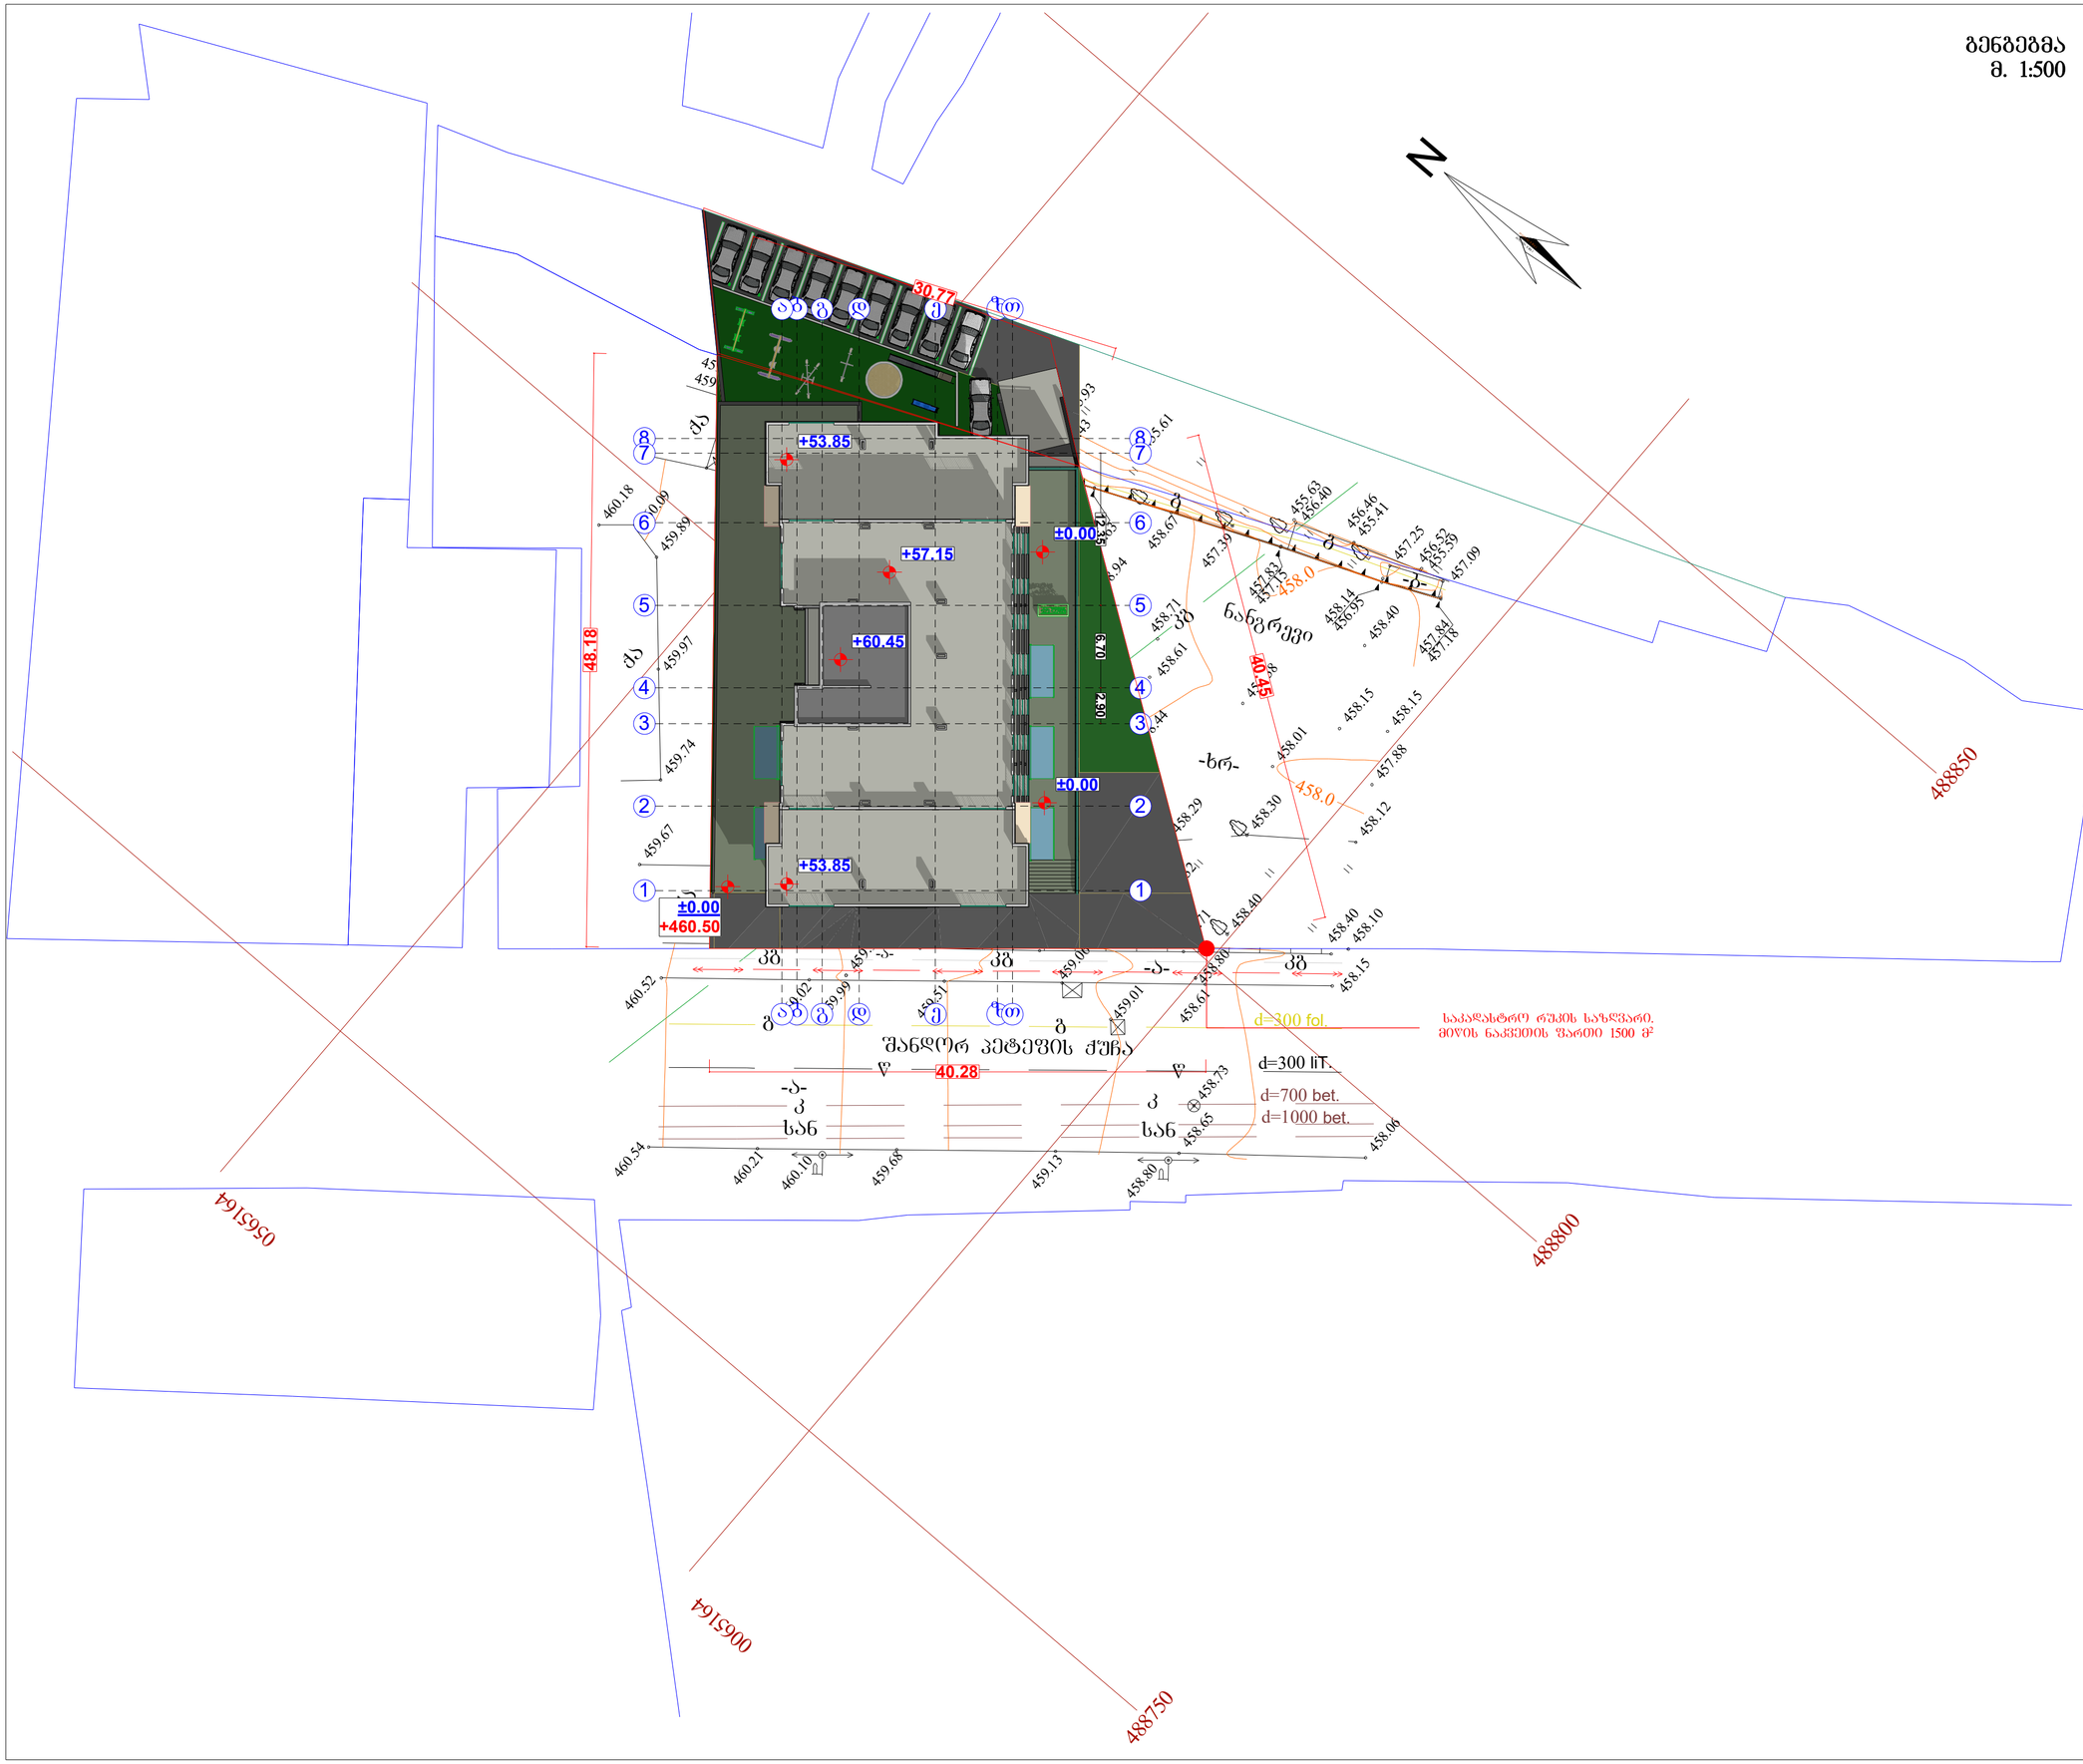


ფორმატი	დაკვეთა №	ფაილის სახელი
A3		

ექსპლიკაცია:

მიწის ნაკვეთის ფართი — 1500 მ²

მოშენების ფართი — 1174 მ²

განაშენიანების ფართი k1 — 864.4 მ²

პირობითი ნიშნები:



შენიშვნები:

1. ზომები მოცემულია მეტრებში;

2.არქიტექტურული ნიშნული 0.000
შეესაბამება აბსოლუტურ ნიშნულს +460.50

3. ყველა ზომა უნდა შემოწმდეს სამშენებლო მოედანზე. ყველა შეუთავსებლობა უნდა გარკვეულ იქნას არქიტექტორთან. მშენებლობის დროს დაშვებულ უზუსტობებზე, ან შეუსაბამობებზე არქიტექტორი პასუხისმგებელი არ არი. მშენებლობის მსვლელობისას საინჟინრო სამუშაოების დაგეგმარება ან სპეციალისტების განცხადებები ან სამუშაო მონახაზები, რაც იწვევს პროექტის ცვლილებას, ხორციელდება მხოლოდ არქიტექტორის ნებართვის შემთხვევაში. მშენებლობის და წარმოების ნებისმიერი ცვლილება უნდა იქნას დაფიქსირებული, მიზეზები დროულად უნდა შეატყობინონ არქიტექტორს.
4. მოცემულია არქიტექტურული ნიშნულები.

დამკვეთი
შ.პ.ს. "ვაზისუბანი 15"

მისამართი
ქ. თბილისი შანდორ პეტეფის №27

პროექტის სახელწოდება
ქალაქ თბილისი, შანდორ პეტეფის ქუჩა №27 მრავალფუნქციური შენობის პროექტი.


თანამდებობა	გვარი	ხელმოწერა
დირექტორი	ზ. აბზიანიძე	
არქიტექტორი	ჯ. ფსუტური	
შეასრულა	ჯ. ფსუტური	

მისამართი
თბილისი,
ააკაძის დიდმართი №6

მასშტაბი	1-500	ნახაზი
თარიღი	2016 წ.	გენგეგმა

სტადია	ფურცელი	ფურცლები
არქ. პრ.		

საქართველო
ქ.თბილისის მერია
ს.ს.ი.პ. თბილისის არქიტექტურის სამსახური

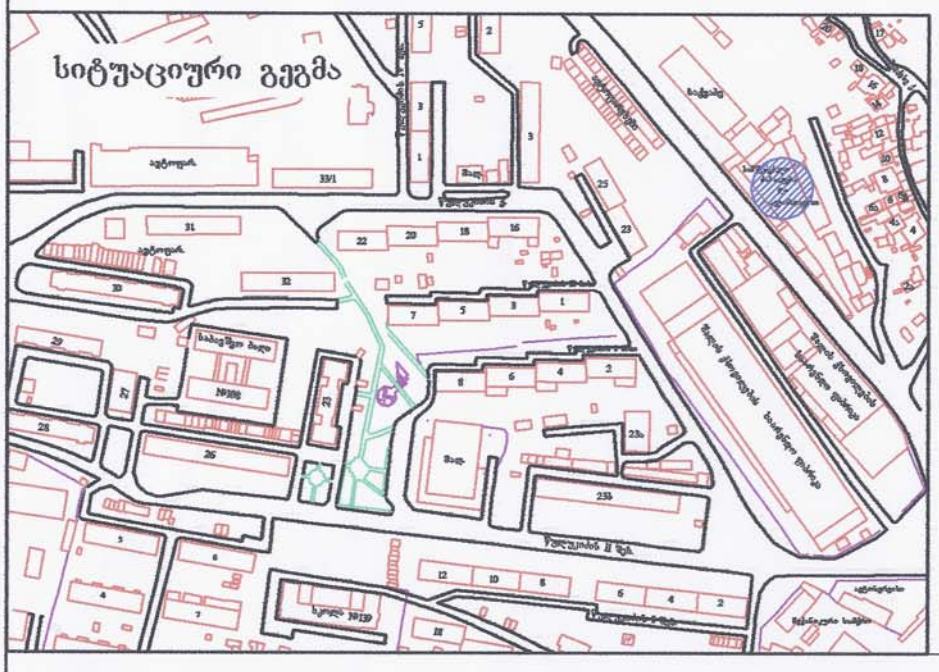

488800
4615700

300.00

ვაჟა-ფშაველის ქუჩა

ფრიდონ ხალვაშის ქუჩა

მშენებარე

პირობითი აღნიშვნები			
შენობა	ლამპიონი	წყალი	ღობე
მშენებარე	წყლის ჭა	კავშირგაბმულობა	ბორდიური
ფოთლოვანი ხე	კანალიზაციის ჭა	გაზი	კედელი
წიწვოვანი ხე	კაბელის ჭა	კანალიზაცია	ელკაბელი

შ.პ.ს. "ჯეოპროექტი 4+1"		
დირექტორი		ფერაძე
შეასრულა		ნაკაშაშვილი
დახაზა		
1:500		24.10.2015