
ჭრილი 1-1
მ. 1:200



ფორმატი	დაკვეთა №	ფაილის სახელი
A3		

ექსპლიკაცია:

პირობითი ნიშნები:

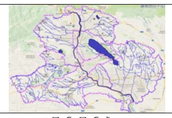

შენიშვნები:

1. ზომები მოცემულია მეტრებში;

2.არქიტექტურული ნიშული 0.000
შეესაბამება აბსოლუტურ ნიშნულს +460.50

3. ყველა ზომა უნდა შემოწმდეს საშენებლო მოედანზე. ყველა შეუთავსებლობა უნდა გარკვეულ იქნას არქიტექტორთან.
შენებლობის დროს დაშვებულ უზუსტობებზე, ან შეუსაბამობებზე არქიტექტორი პასუხისმგებელი არ არი.
შენებლობის მსვლელობისას საინჟინრო სამუშაოების დაგეგმარება ან სპეციალისტების გარეშე ცვლილებები ან სამუშაო ძირითადი, რაც იწვევს პროექტის ცვლილებას, ხორციელდება მხოლოდ არქიტექტორის ნებართვის შემთხვევაში.
შენებლობის და წარმოების ნებისმიერი ცვლილება უნდა იქნას დაფიქსირებული, მიზეზები დროულად უნდა შეატყობინონ არქიტექტორს.
4. მოცემულია არქიტექტურული ნიშნულები.

დამკვეთი
შ.პ.ს. "ვახისუბანი 15"

მისამართი
ქ. თბილისი შანდორ პეტეფის №27

პროექტის სახელწოდება
ქალაქ თბილისი, შანდორ პეტეფის ქუჩა №27 მრავალფუნქციური შენობის პროექტი.


თანამდებობა	გვარი	ხელმოწერა
დირექტორი	ზ. აბზიანიძე	
არქიტექტორი	ჯ. ფხუტური	
შეასრულა	ჯ. ფხუტური	

RCO	მისამართი: თბილისი, საკაძის დაღმართი №6

მასშტაბი	1-100	ნახაზი
თარიღი	2016 წ.	ჭრილი 1-1

სტადია	ფურცელი	ფურცლები
არქ. პრ.		


ჭრილი 2-2
მ. 1:200

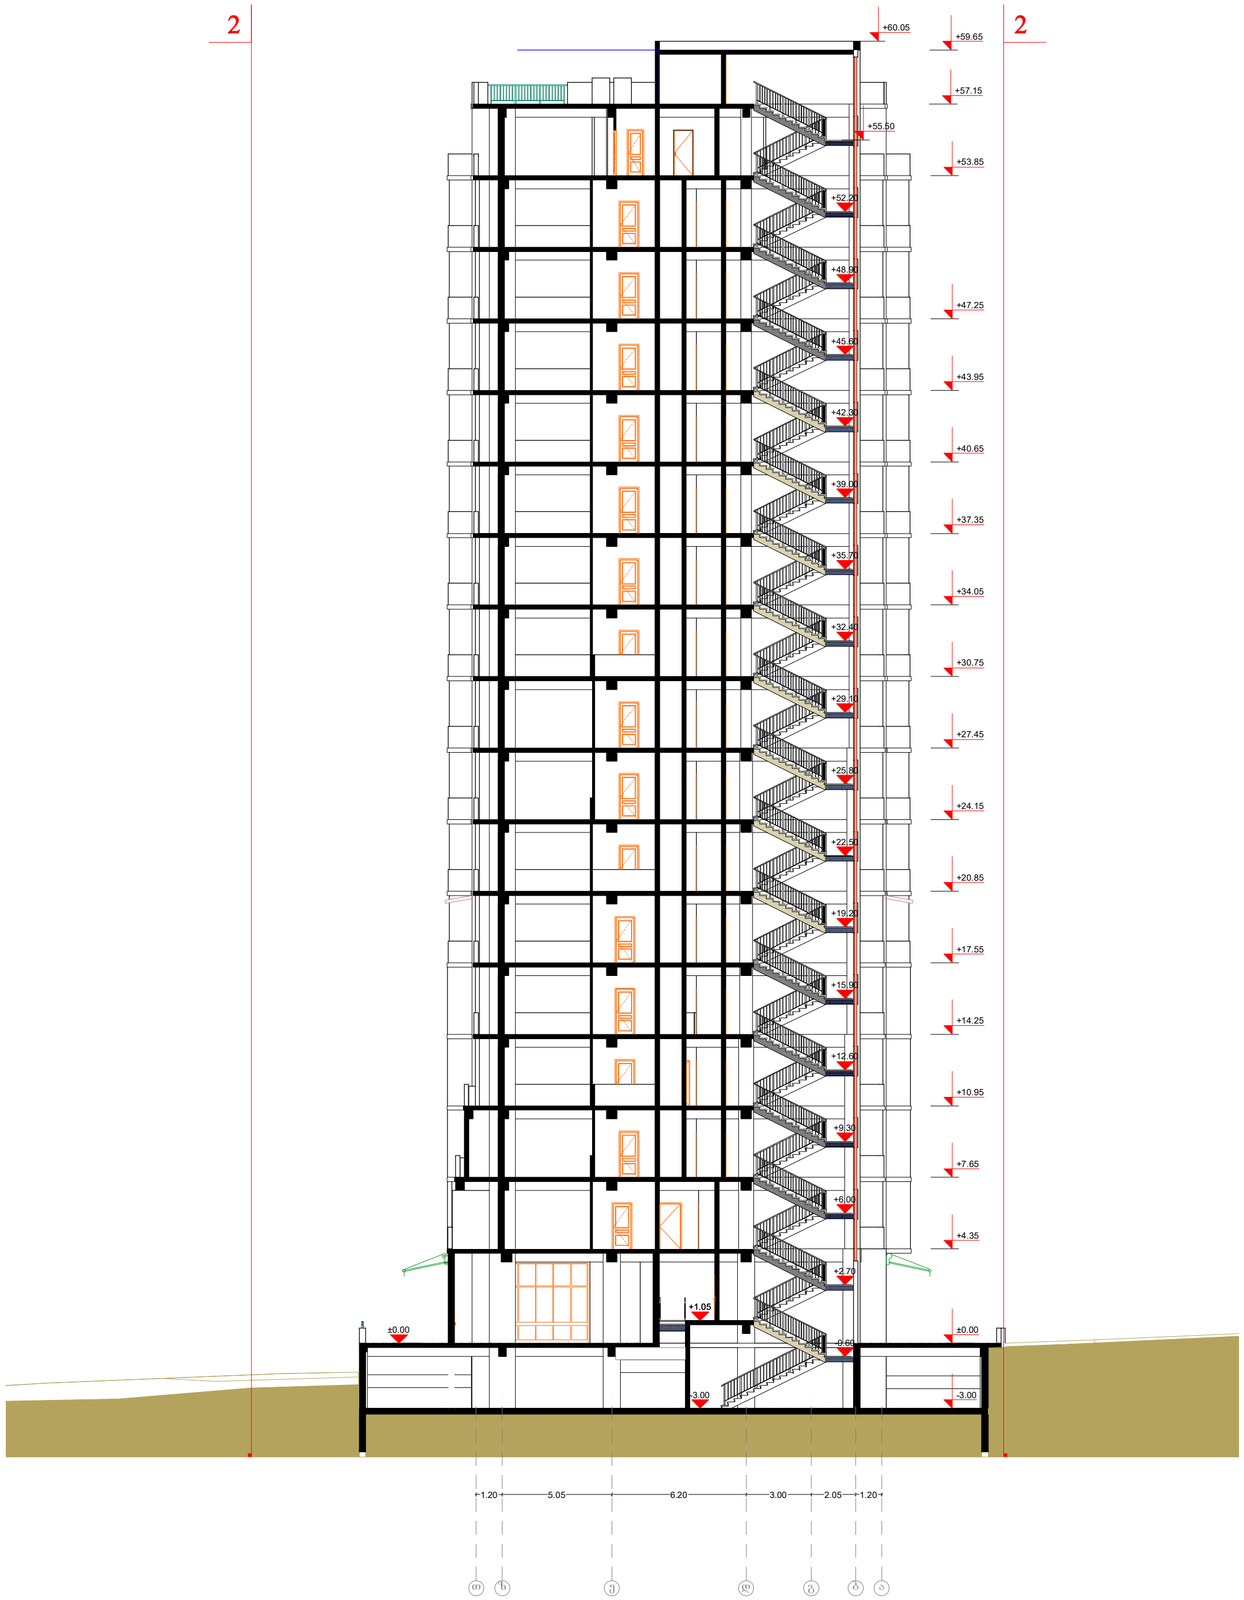

ფორმატი	დაკვეთა №	ფაილის სახელი
A3		

ექსპლიკაცია:

პირობითი ნიშნები:

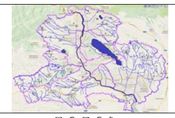

შენიშვნები:

1. ზომები მოცემულია მეტრებში;

2.არქიტექტურული ნიშნული 0.000
შეესაბამება აბსოლუტურ ნიშნულს +460.50

3. ყველა ზომა უნდა შემოწმდეს საშენებლო მოედანზე. ყველა შეუთავსებლობა უნდა გარკვეულ იქნას არქიტექტორთან.
შენებლობის დროს დაშვებულ უზუსტობებზე, ან შეუსაბამობებზე არქიტექტორი პასუხისმგებელი არ არი.
შენებლობის მსვლელობისას საინჟინრო სამუშაოების დაგეგმარება ან სპეციალისტების გარეშე ნებები ან სამუშაო ძირითადი, რაც იწვევს პროექტის ცვლილებას, ხორციელდება მხოლოდ არქიტექტორის ნებართვის შემთხვევაში.
შენებლობის და წარმოების ნებისმიერი ცვლილება უნდა იქნას დაფიქსირებული. მიზეზები დროულად უნდა შეატყობინონ არქიტექტორს.
4. მოცემულია არქიტექტურული ნიშნულები.

დამკვეთი
შ.პ.ს. "ვახისუბანი 15"

მისამართი
ქ. თბილისი შანდორ პეტეფის №27

პროექტის სახელწოდება
ქალაქ თბილისი, შანდორ პეტეფის ქუჩა №27 მრავალფუნქციური შენობის პროექტი.

თანამდებობა	გვარი	ხელმოწერა
დირექტორი	ზ. აბზიანიძე	
არქიტექტორი	ჯ. ფსუტური	
შეასრულა	ჯ. ფსუტური	

RCO

მისამართი
თბილისი,
საკაძის ქუჩა №6

მასშტაბი	1-100	ნახაზი
თარიღი	2016 წ.	ჭრილი 2-2

სტადია	ფურცელი	ფურცლები
არქ. პრ.		