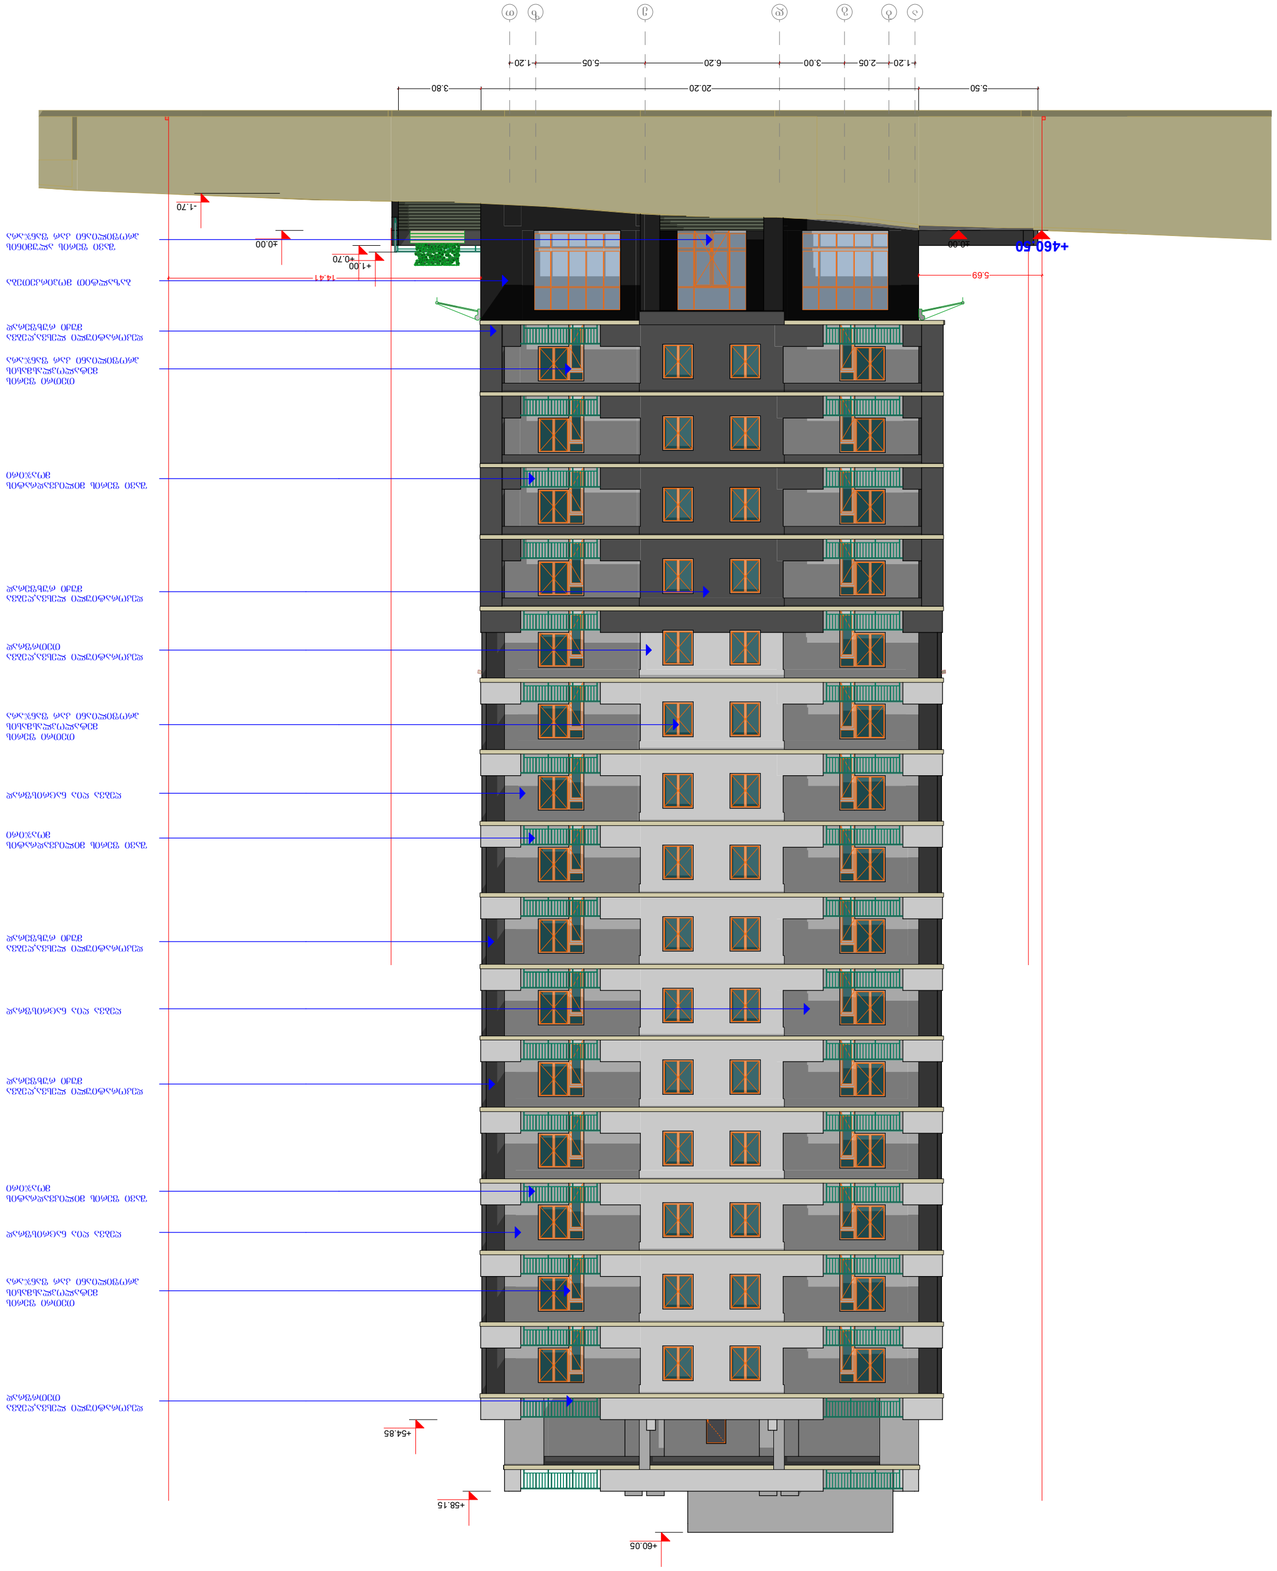

a b g d e z T

1.20 2.05 3.00 6.20 5.05 1.20

5.50 20.20 3.80

±0.00

-1.70

±0.00

+0.70

+1.00

+460.50

14.41 5.69

+60.05

+58.15

+54.85

ბაზალტით მოპირკეთება

თეთრი ფერის
მეტალოპლასმასის
პროფილიანი კარ ფანჯარა

შავი ფერის მილიკვადრატის
მოაჯირი

შავი ფერის ალუმინის
პროფილიანი კარ ფანჯარა

დეკორატიული ლესვა,ღებვა
თეთრფრად

ღებვა ღია ნაცრისფრად

დეკორატიული ლესვა,ღებვა
მუქი რუხფერად

ღებვა ღია ნაცრისფრად

ღებვა ღია ნაცრისფრად

შავი ფერის მილიკვადრატის
მოაჯირი

შავი ფერის მილიკვადრატის
მოაჯირი

დეკორატიული ლესვა,ღებვა
მუქი რუხფერად

დეკორატიული ლესვა,ღებვა
მუქი რუხფერად

დეკორატიული ლესვა,ღებვა
მუქი რუხფერად

თეთრი ფერის
მეტალოპლასმასის
პროფილიანი კარ ფანჯარა

თეთრი ფერის
მეტალოპლასმასის
პროფილიანი კარ ფანჯარა

დეკორატიული ლესვა,ღებვა
თეთრფრად

ფურცელი

1-100

ზ. აბზიანიძე

არქიტექტორი

თარიღი

მისამართი

თბილისი,
სააკაძის დაღმართი #6

ნახაზი

შეასრულა

A3

ფასადი ა-თ ღერძებში

ფურცლები

j. fsuturi

მისამართი

გვარი

პროექტის სახელწოდება

თანამდებობა

დამკვეთი

მასშტაბი

არქ. პრ.

შ.პ.ს. "ვაზისუბანი 15"

სტადია

qalqi თბილისი, შანდორ პეტეფის
ქუჩა #27 მრავალფუნქციური შენობის
პროექტი.

j. fsuturi

დირექტორი

ექსპლიკაცია:

დაკვეთა # ფაილის სახელი

2016 w.

ხელმოწერა

ფორმატი

ქ. თბილისი შანდორ პეტეფის #27

შენიშვნები:

პირობითი ნიშნები:

1. ზომები მოცემულია მეტრებში;

2.არქიტექტურული ნიშნული 0.000
შეესაბამება აბსოლუტურ ნიშნულს +460.50

3. ყველა ზომა უნდა შემოწმდეს სამშენებლო
მოედანზე. ყველა შეუთავსებლობა უნდა
გარკვეულ იქნას არქიტექტორთან.
მშენებლობის დროს დაშვებულ
უზუსტობებზე, ან შეუსაბამობებზე
არქიტექტორი პასუხისმგებელი არ არი.
მშენებლობის მსვლელობისას საინჟინრო
სამუშაოების დაგეგმარება ან
სპეციალისტების განცხადებები ან სამუშაო
მონახაზები, რაც იწვევს პროექტის
ცვლილებას, ხორციელდება მხოლოდ
არქიტექტორის ნებართვის შემთხვევაში.
მშენებლობის და წარმოების ნებისმიერი
ცვლილება უნდა იქნას დაფიქსირებული,
მიზეზები დროულად უნდა შეატყობინონ
არქიტექტორს.
4. მოცემულია არქიტექტურული ნიშნულები.

E ფასადი ა-თ ღერძებში

m. 1:200

1

2

3

4

5

6

7

8

6.85 6.70 2.90 6.70 6.70 5.65 1.20

- 1.80

+5.35

+8.65

+11.95

+15.25

4.52 6.58

+0.70

-4.48

+54.85

+58.15

+60.05

თეთრი ფერის
მეტალოპლასმასის
პროფილიანი კარ ფანჯარა

შავი ფერის მილიკვადრატის
მოაჯირი

დეკორატიული ლესვა,ღებვა
თეთრფრად

ღებვა ღია ნაცრისფრად

დეკორატიული ლესვა,ღებვა
მუქი რუხფერად

ღებვა ღია ნაცრისფრად

ღებვა ღია ნაცრისფრად

შავი ფერის მილიკვადრატის
მოაჯირი

შავი ფერის მილიკვადრატის
მოაჯირი

დეკორატიული ლესვა,ღებვა
მუქი რუხფერად

დეკორატიული ლესვა,ღებვა
მუქი რუხფერად

დეკორატიული ლესვა,ღებვა
მუქი რუხფერად

თეთრი ფერის
მეტალოპლასმასის
პროფილიანი კარ ფანჯარა

თეთრი ფერის
მეტალოპლასმასის
პროფილიანი კარ ფანჯარა

დეკორატიული ლესვა,ღებვა
თეთრფრად

ფურცელი

1-100

ზ. აბზიანიძე

არქიტექტორი

თარიღი

მისამართი

თბილისი,
სააკაძის დაღმართი #

6

ნახაზი

შეასრულა

A3

ფასადი 1-8 ღერძებში

ფურცლები

j. fsuturi

მისამართი

გვარი

პროექტის სახელწოდება

თანამდებობა

დამკვეთი

მასშტაბი

არქ. პრ.

შ.პ.ს. "ვაზისუბანი 15"

სტადია

qalqi თბილისი, შანდორ პეტეფის
ქუჩა #27 მრავალფუნქციური შენობის
პროექტი.

j. fsuturi

დირექტორი

ექსპლიკაცია:

დაკვეთა # ფაილის სახელი

2016 w.

ხელმოწერა

ფორმატი

ქ. თბილისი შანდორ პეტეფის #27

შენიშვნები:

პირობითი ნიშნები:

1. ზომები მოცემულია მეტრებში;

2.არქიტექტურული ნიშნული 0.000
შეესაბამება აბსოლუტურ ნიშნულს +460.50

3. ყველა ზომა უნდა შემოწმდეს სამშენებლო
მოედანზე. ყველა შეუთავსებლობა უნდა
გარკვეულ იქნას არქიტექტორთან.
მშენებლობის დროს დაშვებულ
უზუსტობებზე, ან შეუსაბამობებზე
არქიტექტორი პასუხისმგებელი არ არი.
მშენებლობის მსვლელობისას საინჟინრო
სამუშაოების დაგეგმარება ან
სპეციალისტების განცხადებები ან სამუშაო
მონახაზები, რაც იწვევს პროექტის
ცვლილებას, ხორციელდება მხოლოდ
არქიტექტორის ნებართვის შემთხვევაში.
მშენებლობის და წარმოების ნებისმიერი
ცვლილება უნდა იქნას დაფიქსირებული,
მიზეზები დროულად უნდა შეატყობინონ
არქიტექტორს.
4. მოცემულია არქიტექტურული ნიშნულები.

E ფასადი 1-8 ღერძებში

m. 1:200

8 7 6 5 4 3 2 1

1.20 5.65 6.70 6.70 2.90 6.70 6.85

43.82

+43.95

±0.00 +460.50

4.50

+54.85

+58.15

+60.05

ბაზალტით მოპირკეთება

თეთრი ფერის
მეტალოპლასმასის
პროფილიანი კარ ფანჯარა

შავი ფერის მილიკვადრატის
მოაჯირი

შავი ფერის ალუმინის
პროფილიანი კარ ფანჯარა

დეკორატიული ლესვა,ღებვა
თეთრფრად

ღებვა ღია ნაცრისფრად

დეკორატიული ლესვა,ღებვა
მუქი რუხფერად

ღებვა ღია ნაცრისფრად

ღებვა ღია ნაცრისფრად

შავი ფერის მილიკვადრატის
მოაჯირი

შავი ფერის მილიკვადრატის
მოაჯირი

დეკორატიული ლესვა,ღებვა
მუქი რუხფერად

დეკორატიული ლესვა,ღებვა
მუქი რუხფერად

დეკორატიული ლესვა,ღებვა
მუქი რუხფერად

თეთრი ფერის
მეტალოპლასმასის
პროფილიანი კარ ფანჯარა

თეთრი ფერის
მეტალოპლასმასის
პროფილიანი კარ ფანჯარა

დეკორატიული ლესვა,ღებვა
თეთრფრად

ღებვა ღია ნაცრისფრად

ფურცელი

1-100

ზ. აბზიანიძე

არქიტექტორი

თარიღი

მისამართი

თბილისი,
სააკაძის დაღმართი #6

ნახაზი

შეასრულა

A3

ფასადი 8-1 ღერძებში

ფურცლები

j. fsuturi

მისამართი

გვარი

პროექტის სახელწოდება

თანამდებობა

დამკვეთი

მასშტაბი

არქ. პრ.

შ.პ.ს. "ვაზისუბანი 15"

სტადია

qalqi თბილისი, შანდორ პეტეფის
ქუჩა #27 მრავალფუნქციური შენობის
პროექტი.

j. fsuturi

დირექტორი

ექსპლიკაცია:

დაკვეთა # ფაილის სახელი

2016 w.

ხელმოწერა

ფორმატი

ქ. თბილისი შანდორ პეტეფის #27

შენიშვნები:

პირობითი ნიშნები:

1. ზომები მოცემულია მეტრებში;

2.არქიტექტურული ნიშნული 0.000
შეესაბამება აბსოლუტურ ნიშნულს +460.50

3. ყველა ზომა უნდა შემოწმდეს სამშენებლო
მოედანზე. ყველა შეუთავსებლობა უნდა
გარკვეულ იქნას არქიტექტორთან.
მშენებლობის დროს დაშვებულ
უზუსტობებზე, ან შეუსაბამობებზე
არქიტექტორი პასუხისმგებელი არ არი.
მშენებლობის მსვლელობისას საინჟინრო
სამუშაოების დაგეგმარება ან
სპეციალისტების განცხადებები ან სამუშაო
მონახაზები, რაც იწვევს პროექტის
ცვლილებას, ხორციელდება მხოლოდ
არქიტექტორის ნებართვის შემთხვევაში.
მშენებლობის და წარმოების ნებისმიერი
ცვლილება უნდა იქნას დაფიქსირებული,
მიზეზები დროულად უნდა შეატყობინონ
არქიტექტორს.
4. მოცემულია არქიტექტურული ნიშნულები.

E ფასადი 8-1 ღერძებში

m. 1:200

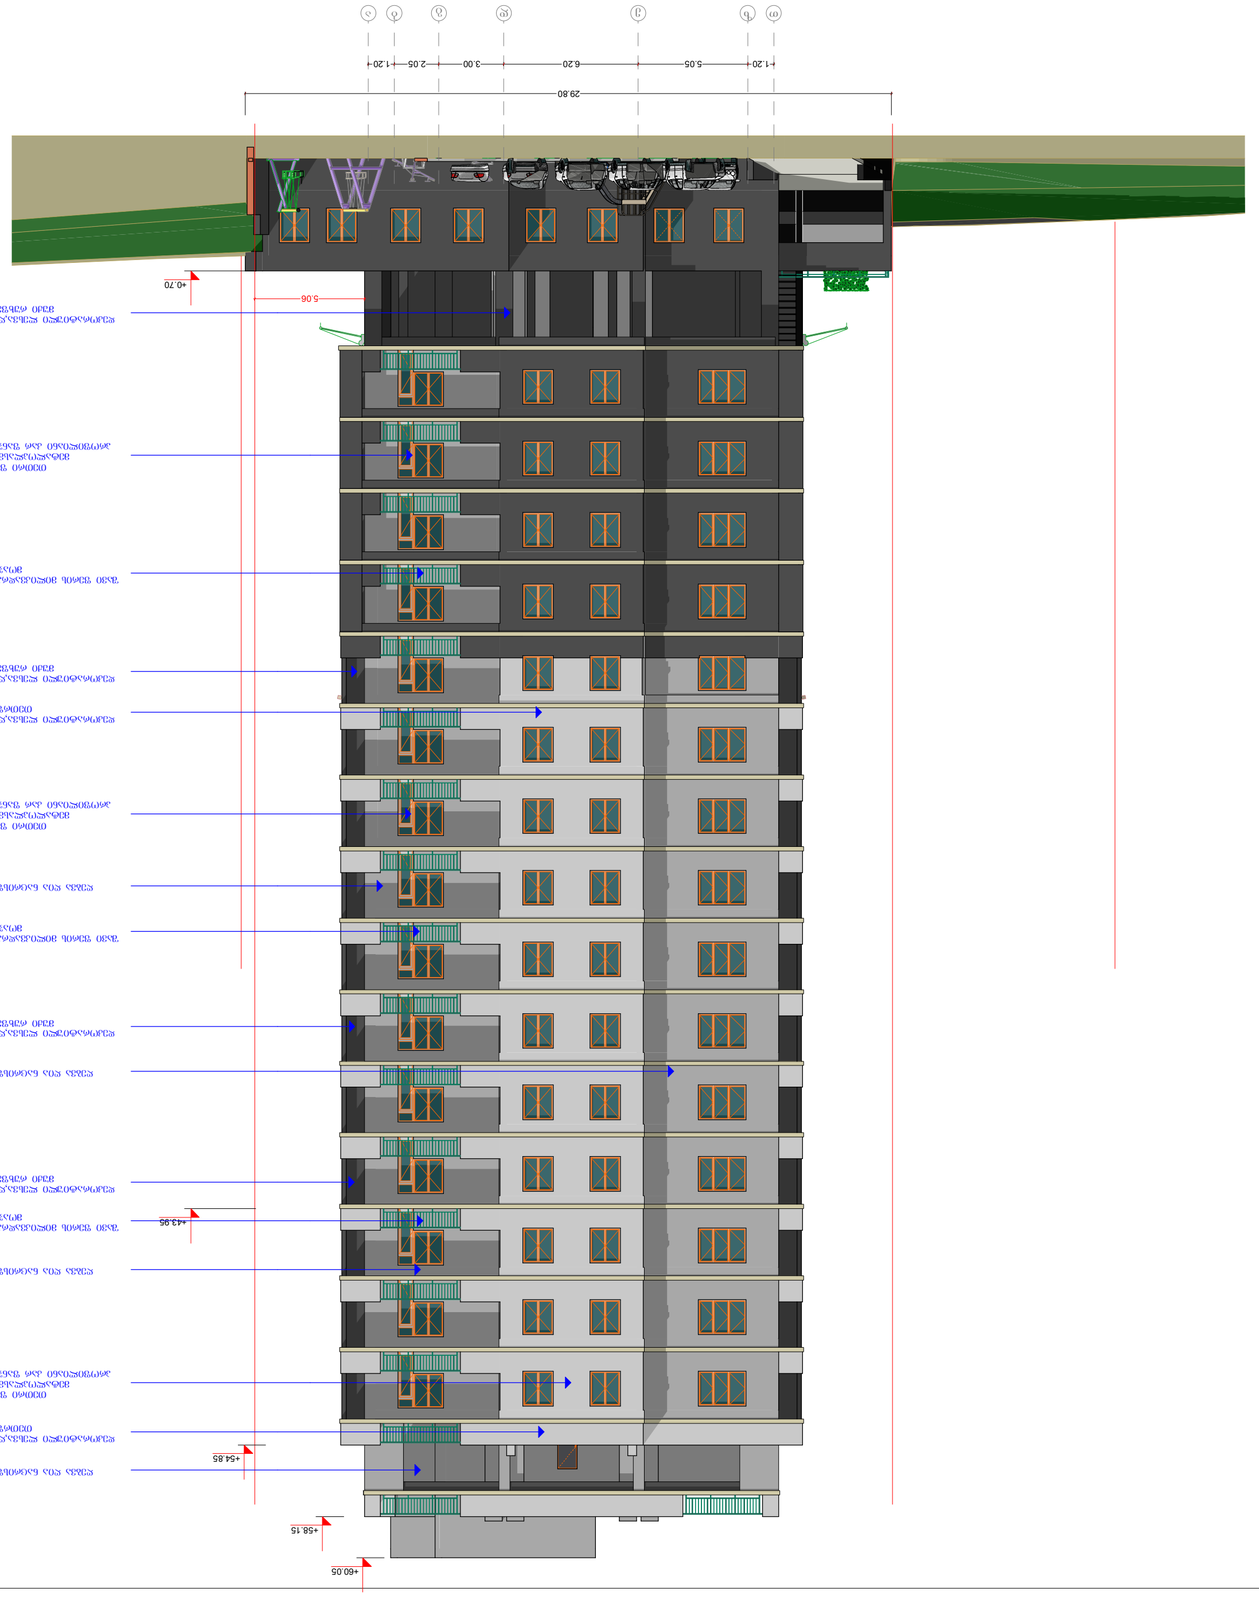

T z e d g b a

1.20 5.05 6.20 3.00 2.05 1.20

29.80

+0.70

+43.95

5.06

+54.85

+58.15

+60.05

თეთრი ფერის
მეტალოპლასმასის
პროფილიანი კარ ფანჯარა

შავი ფერის მილიკვადრატის
მოაჯირი

დეკორატიული ლესვა,ღებვა
თეთრფრად

ღებვა ღია ნაცრისფრად

დეკორატიული ლესვა,ღებვა
მუქი რუხფერად

ღებვა ღია ნაცრისფრად

ღებვა ღია ნაცრისფრად

შავი ფერის მილიკვადრატის
მოაჯირი

შავი ფერის მილიკვადრატის
მოაჯირი

დეკორატიული ლესვა,ღებვა
მუქი რუხფერად

დეკორატიული ლესვა,ღებვა
მუქი რუხფერად

დეკორატიული ლესვა,ღებვა
მუქი რუხფერად

თეთრი ფერის
მეტალოპლასმასის
პროფილიანი კარ ფანჯარა

თეთრი ფერის
მეტალოპლასმასის
პროფილიანი კარ ფანჯარა

დეკორატიული ლესვა,ღებვა
თეთრფრად

ღებვა ღია ნაცრისფრად

ფურცელი

1-100

ზ. აბზიანიძე

არქიტექტორი

თარიღი

მისამართი

თბილისი,
სააკაძის დაღმართი #6

ნახაზი

შეასრულა

A3

ფასადი თ-ა ღერძებში

ფურცლები

j. fsuturi

მისამართი

გვარი

პროექტის სახელწოდება

თანამდებობა

დამკვეთი

მასშტაბი

არქ. პრ.

შ.პ.ს. "ვაზისუბანი 15"

სტადია

qalqi თბილისი, შანდორ პეტეფის
ქუჩა #27 მრავალფუნქციური შენობის
პროექტი.

j. fsuturi

დირექტორი

ექსპლიკაცია:

დაკვეთა # ფაილის სახელი

2016 w.

ხელმოწერა

ფორმატი

ქ. თბილისი შანდორ პეტეფის #27

შენიშვნები:

პირობითი ნიშნები:

1. ზომები მოცემულია მეტრებში;

2.არქიტექტურული ნიშნული 0.000
შეესაბამება აბსოლუტურ ნიშნულს +460.50

3. ყველა ზომა უნდა შემოწმდეს სამშენებლო
მოედანზე. ყველა შეუთავსებლობა უნდა
გარკვეულ იქნას არქიტექტორთან.
მშენებლობის დროს დაშვებულ
უზუსტობებზე, ან შეუსაბამობებზე
არქიტექტორი პასუხისმგებელი არ არი.
მშენებლობის მსვლელობისას საინჟინრო
სამუშაოების დაგეგმარება ან
სპეციალისტების განცხადებები ან სამუშაო
მონახაზები, რაც იწვევს პროექტის
ცვლილებას, ხორციელდება მხოლოდ
არქიტექტორის ნებართვის შემთხვევაში.
მშენებლობის და წარმოების ნებისმიერი
ცვლილება უნდა იქნას დაფიქსირებული,
მიზეზები დროულად უნდა შეატყობინონ
არქიტექტორს.
4. მოცემულია არქიტექტურული ნიშნულები.

E ფასადი თ-ა ღერძებში

m. 1:200