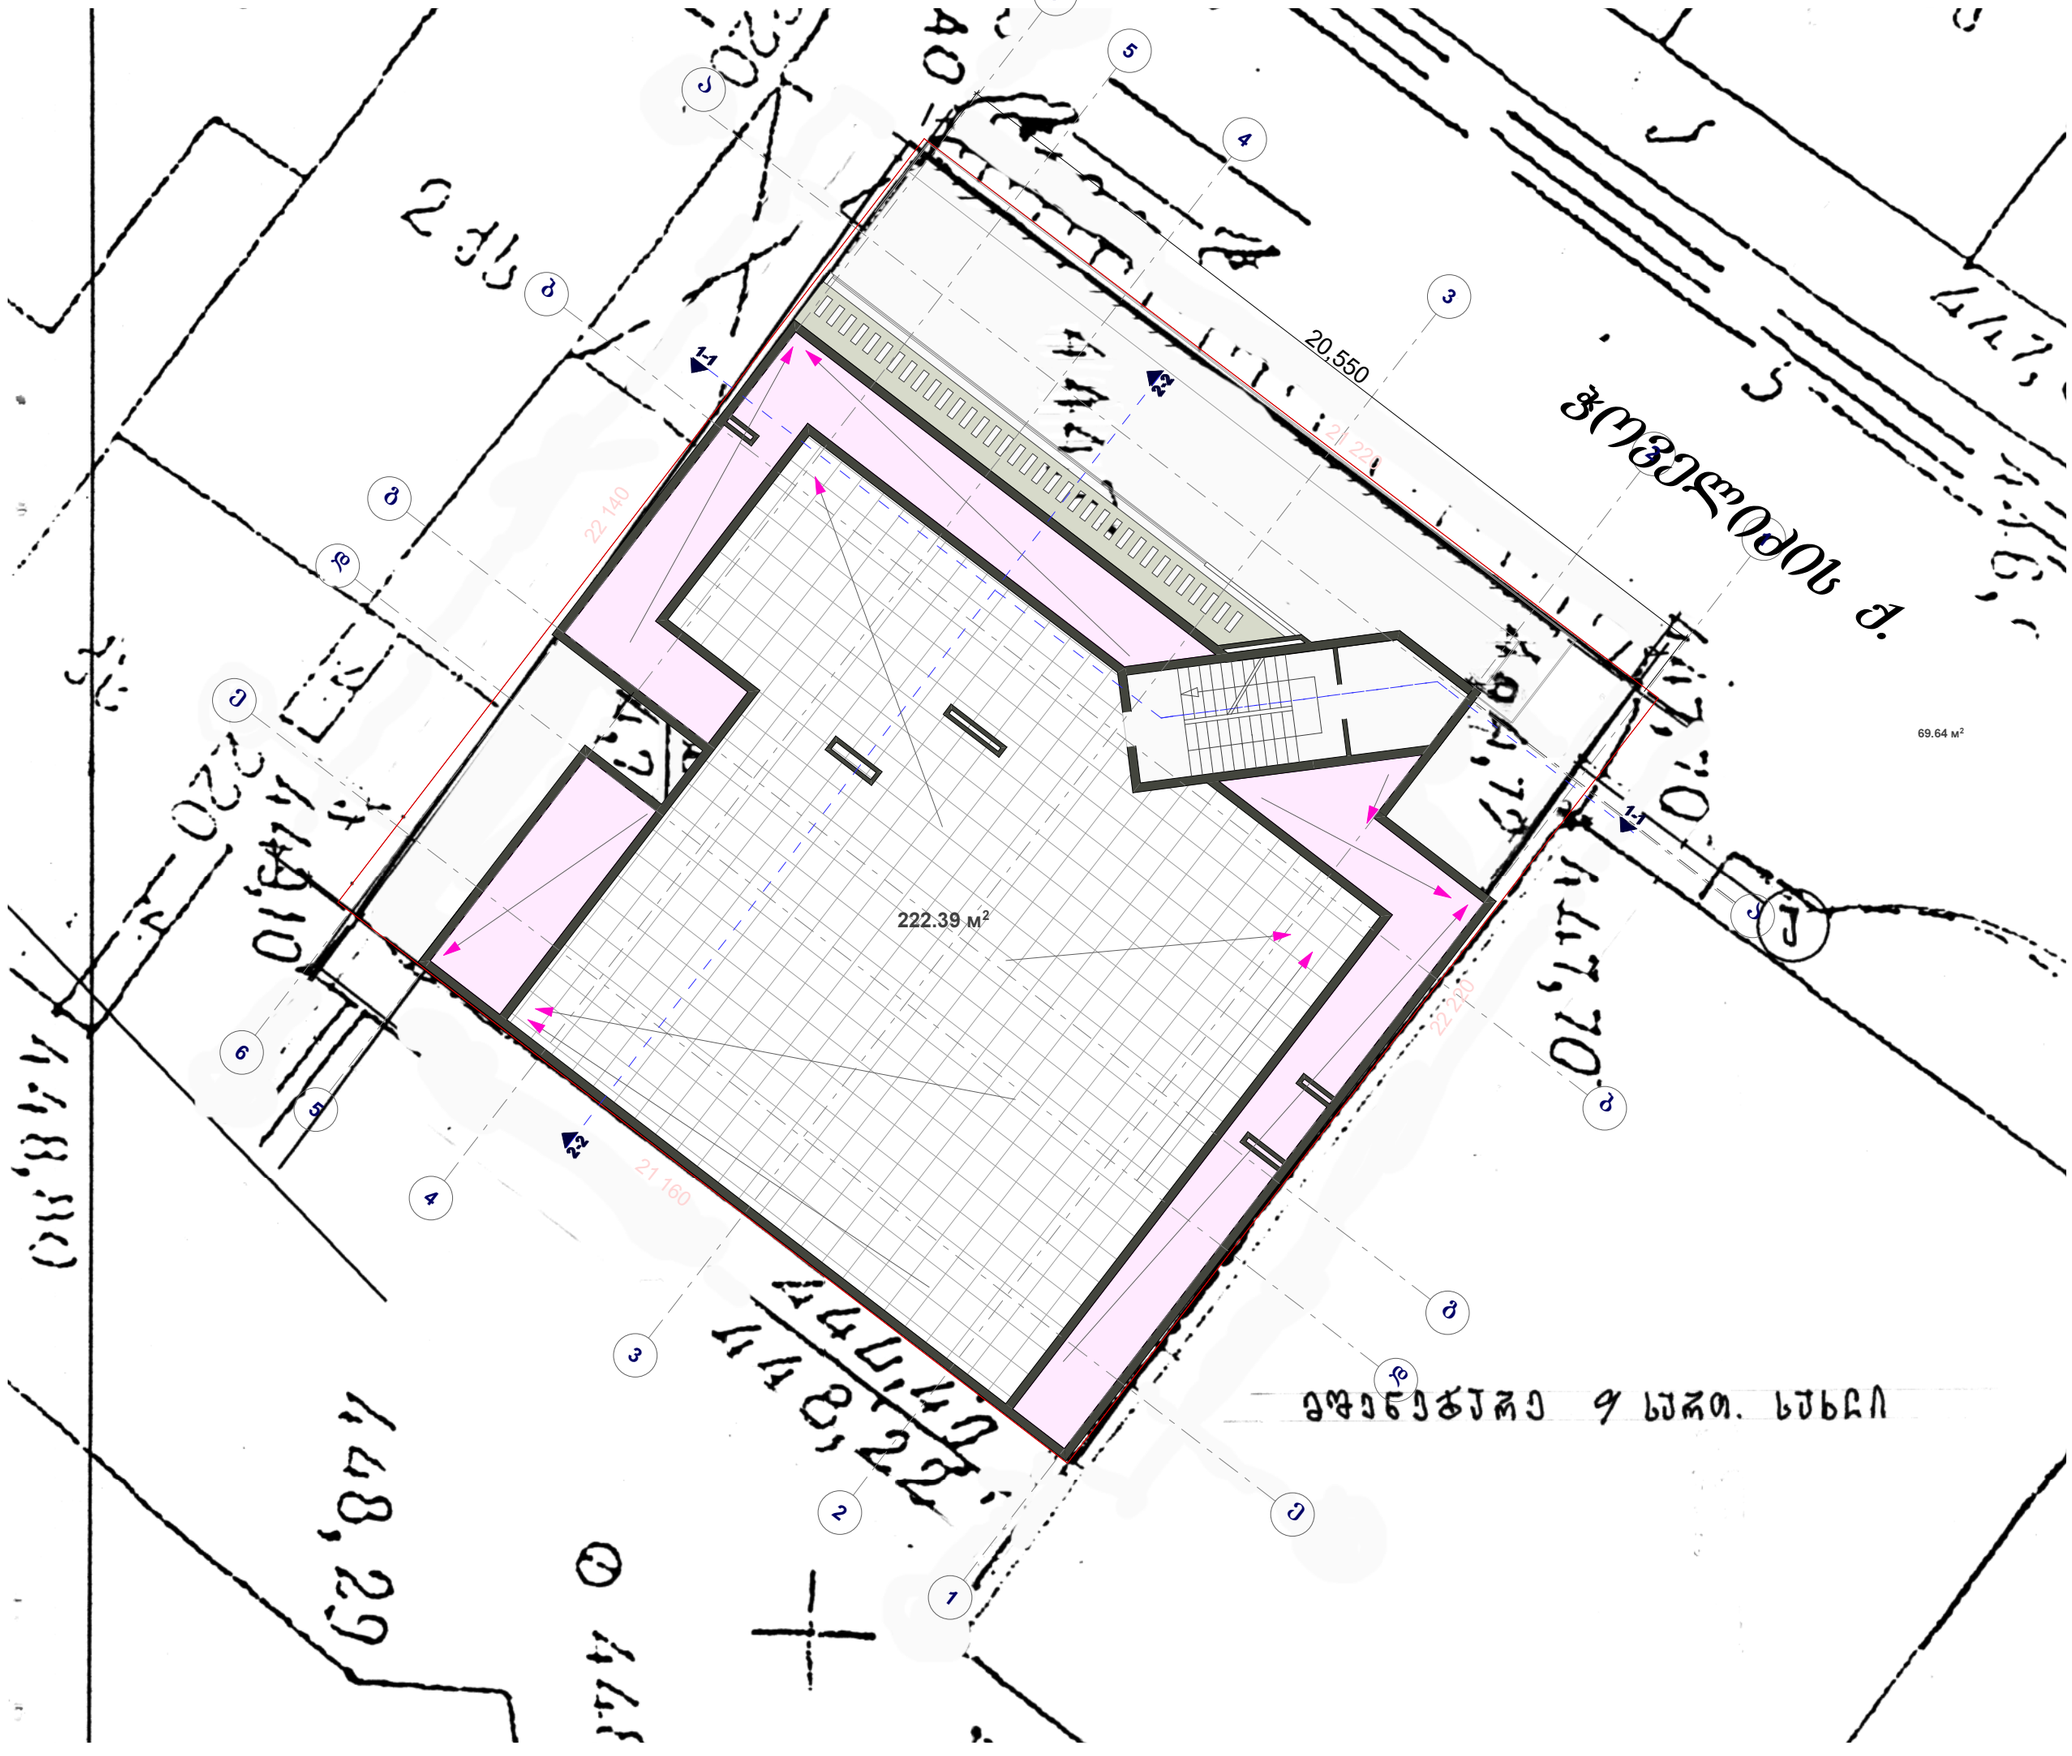

ფორმატი	სტადია
A2	პრ.

პირობითი აღნიშვნები

ტერიტორიის საკადასტრო საზღვარი

თბილისი,
ჭოველიძის ქ. №12

დამკვეთი - შ.პ.ს. **"CDI COMPANY"**

მრავალბინიანი
საცხოვრებელი სახლი

არქიტექტურული პროექტი

გენგეგმა

დირექტორი	თ. ჯაჯანიძე	
მთ.არქიტექტორი	მ. კურცხალია	
არქიტექტორი	თ. ჯაჯანიძე	
არქიტექტორი	გ. ჩუბინიძე	
არქიტექტორი	ლ. დემურაშვილი	
არქიტექტორი	დ. ახვლედიანი	
არქიტექტორი	გ. თევზაძე	

შ.პ.ს. **"NBC group"**

მას.შტ.	ფურც.	ფურც-ბი
1 : 500	ა - 1	20

თბილისი 2015