საპროექტო ჭრილი D-K ღერძებს შორის მასშტაბი 1:100

წითელი ხაზი

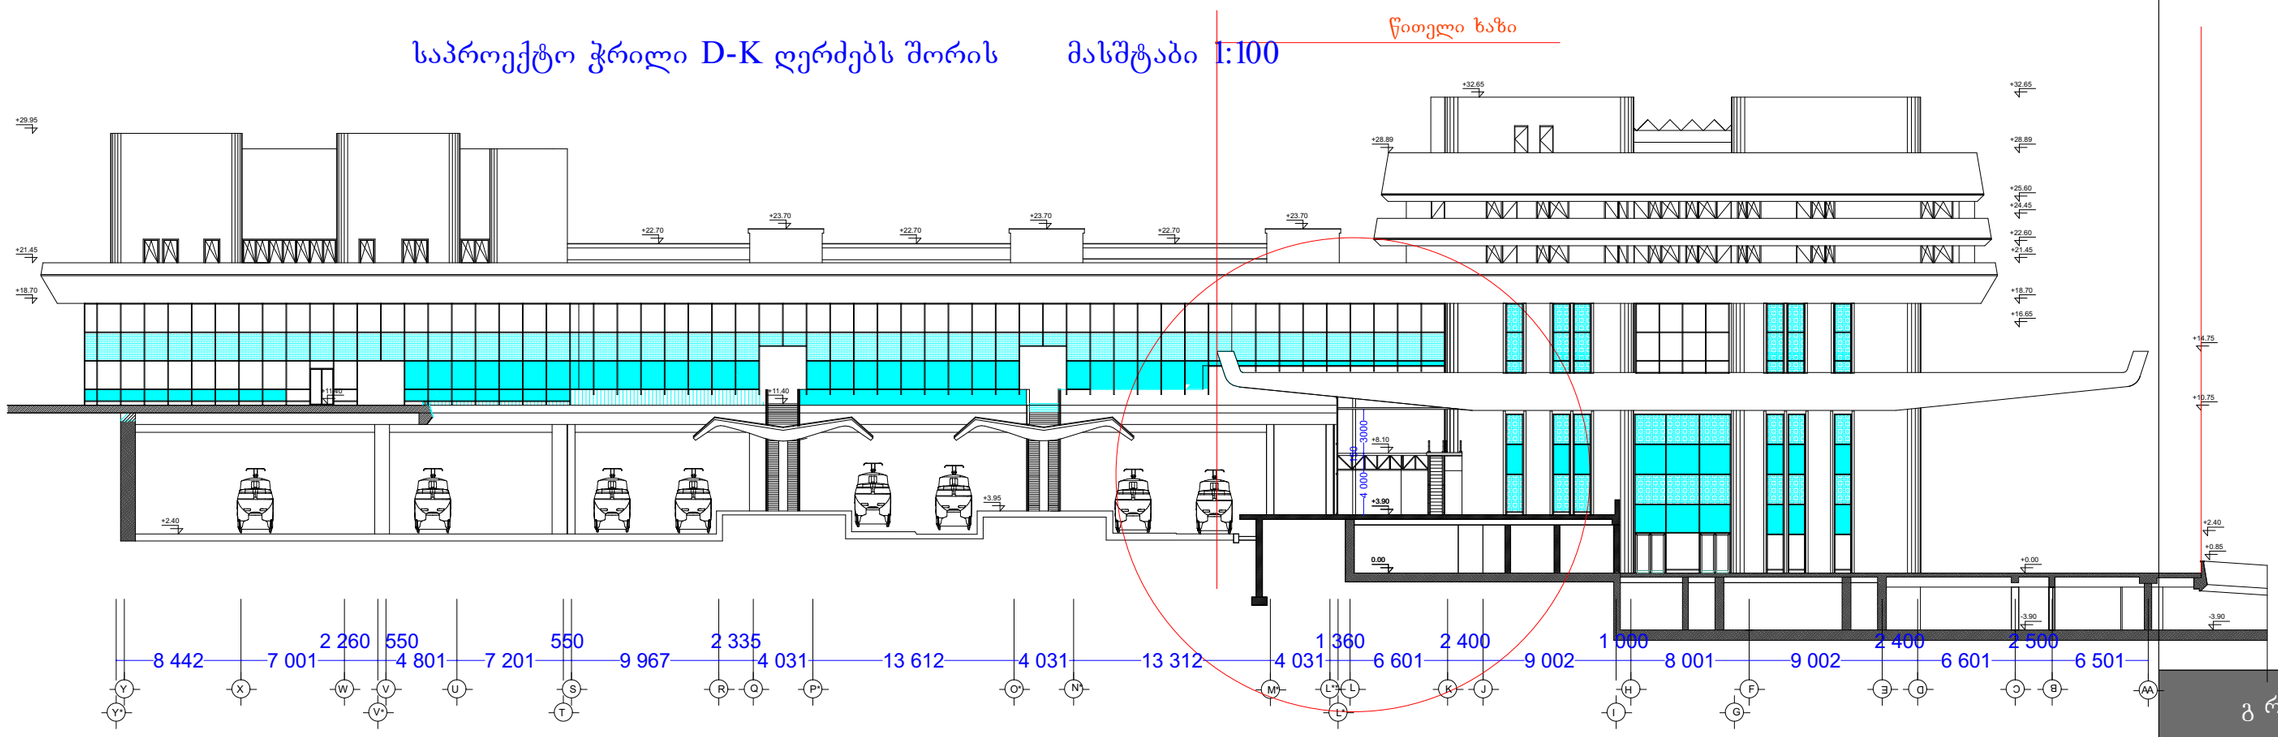

არსებული ჭრილი D-K ღერძებს შორის მასშტაბი 1:100

წითელი ხაზი

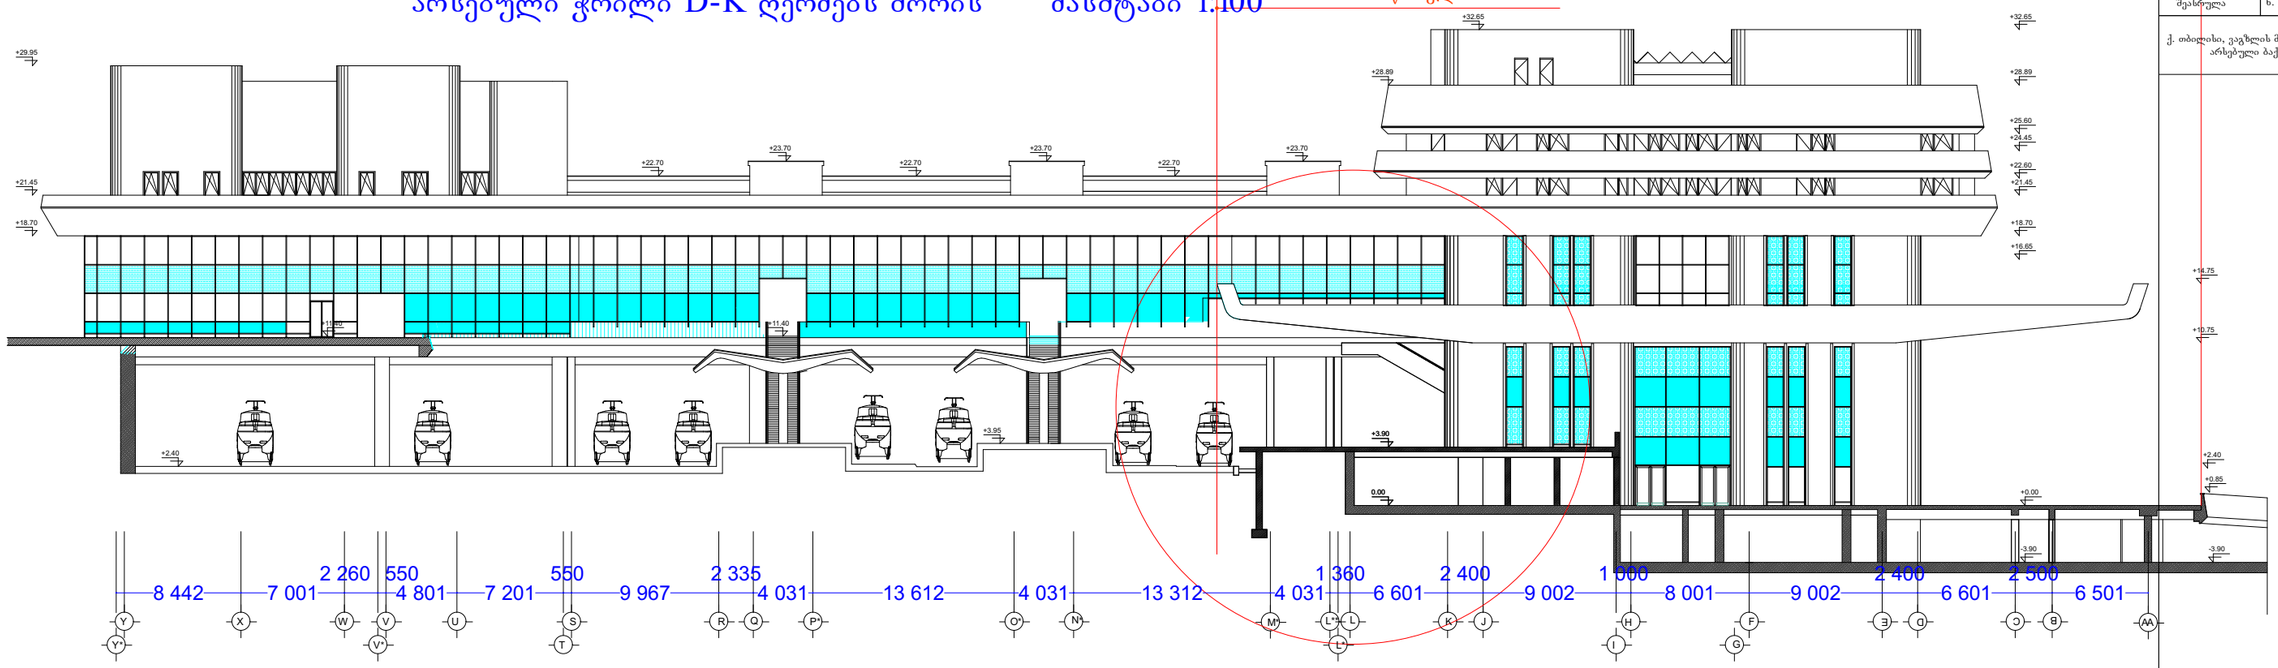

გრიდი

დირექტორი	ნ. ფარცხალაძე	
პრ. ავტორი	რ. ტყეშელაძე	
შესრულა	ნ. ფარცხალაძე	

ქ. თბილისი, ვაგზლის მოედანი 2, თბილისი ცენტრალის არსებული ბაქანის შენობის პროექტი