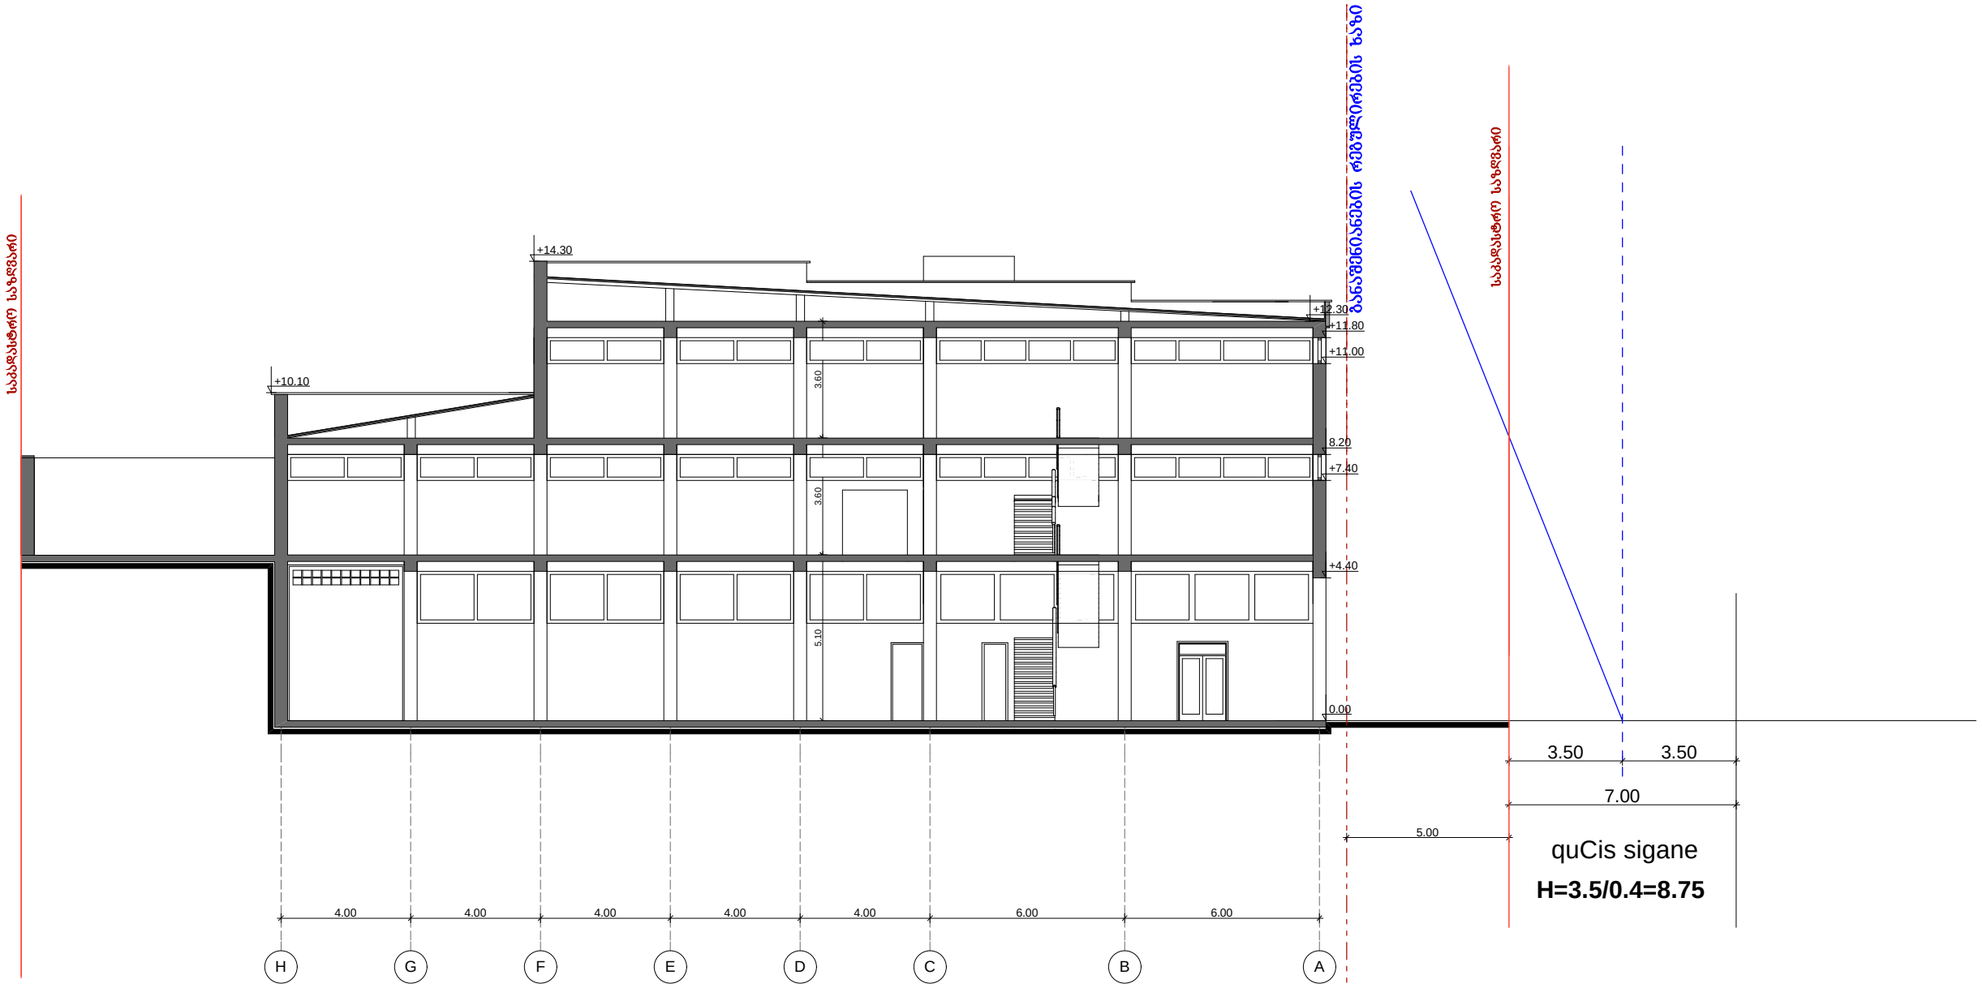

საპროექტო ნაგებობა
მანძილი ობიექტიდან ახლომდებარე ხეებამდე
+14.30
+12.30
+11.80
+11.00
+10.10
8.20
+7.40
+4.40
0.00
3.60
3.60
5.10
საპროექტო ნაგებობა
3.50
3.50
7.00
5.00
quCis sigane
H=3.5/0.4=8.75
4.00
4.00
4.00
4.00
4.00
6.00
6.00
H
G
F
E
D
C
B
A