ჭრილი 2/2

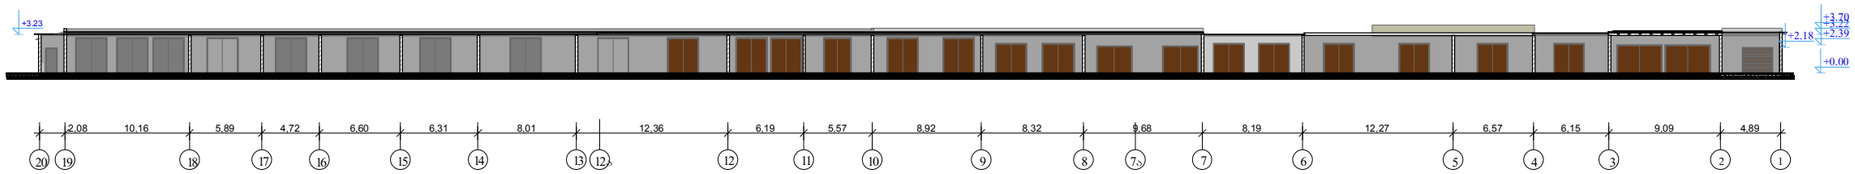

დამკვეთი:	დავით მხეიძე		ჭრილი 2/2
ობიექტის მისამართი:	ბელიაშვილის ქ. შპს „აისი"-ს მიმდებარედ		
შპს R.R	დირექტორი	მ.დგებუაძე	
	არქიტექტორი	თ.გალობრე	
	კომპიუტ.გრაფიკა:		
		მ 1:200 2012	

ჭრილი 1/1

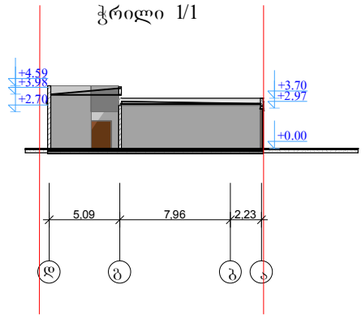

დამკვეთი:	დავით მხეიძე		ჭრილი 1/1
ობიექტის მისამართი:	ბელიაშვილის ქ. შპს „აისი"-ს მიმდებარედ		
შპს R.R	დირექტორი	მ.დგებუაძე	
	არქიტექტორი	თ.ბალოგრე	
	კომპიუტ.ბრაფიკა:		
		მ 1:200 2012	

ფასადი 1 და 20 ღერძებს შორის

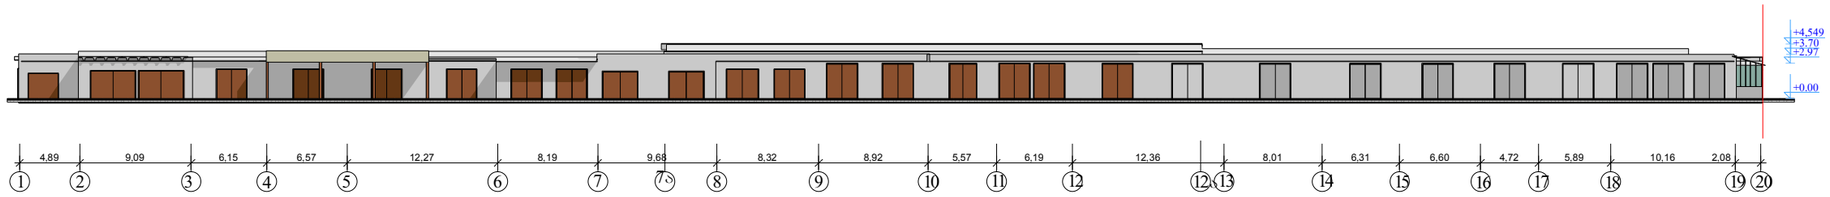

დამკვეთი:	დავით მხეიძე		ფასადი 1 და 20 ღერძებს შორის
ობიექტის მისამართი:	ბელიაშვილის ქ. შპს „აისი"-ს მიმდებარედ		
შპს R.R	დირექტორი	მ.დგებუაძე	
	არქიტექტორი	თ.ბალოგრე	
	კომპიუტ.გრაფიკა:		
	მ 1:200	2012	

ფასადი 20 და 1 ღერძებს შორის

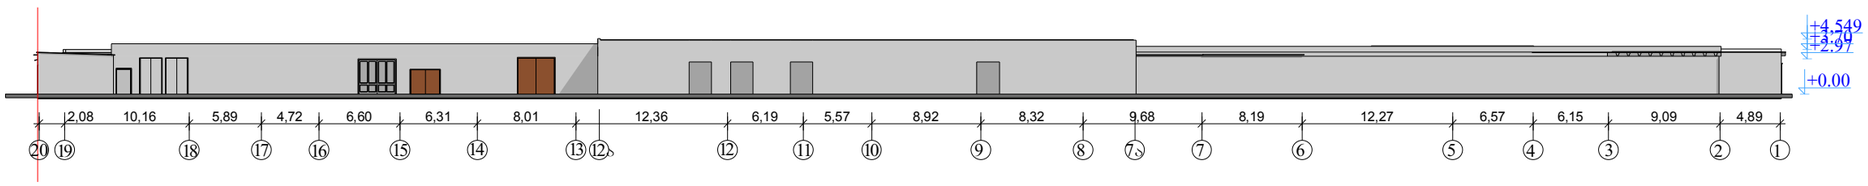

დამკვეთი:	დავით მხეიძე	ფასადი 20 და 1 ღერძებს შორის
ობიექტის მისამართი:	ბელიაშვილის ქ. შპს „აისი"-ს მიმდებარედ	
შპს R.R	დირექტორი: მ.დგებუაძე	
	არქიტექტორი: თ.ბალოგრე	
	კომპიუტ.ბრაფიკა:	
	მ 1:200 2012	

ფასადი ა და დ ღერძებს შორის

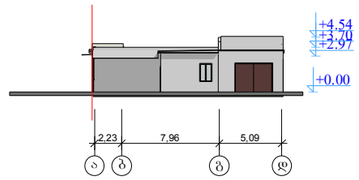

დამკვეთი:	დავით მხეიძე		ფასადი დ და ა ღერძებს შორის
ობიექტის მისამართი:	ბელიაშვილის ქ. შპს „აისი"-ს მიმდებარედ		
შპს R.R	დირექტორი	მ.დგებუშაძე	
	არქიტექტორი	თ.ბალოგრე	
	კომპიუტ.გრაფიკა:		
		მ 1:200 2012	

ფასადი დ და ა ღერძებს შორის

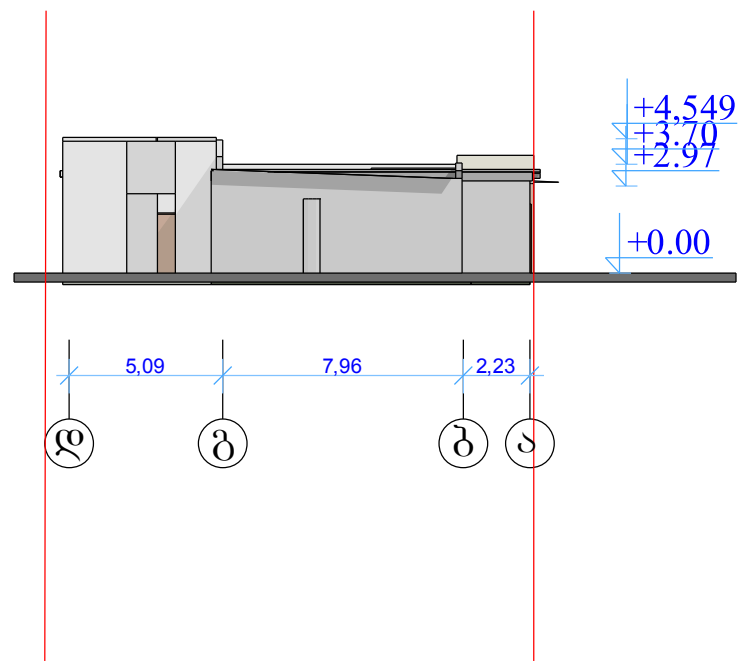

დამკვეთი:	დავით მხეიძე		ფასადი დ და ა ღერძებს შორის
ობიექტის მისამართი:	ბელიაშვილის ქ. შპს „აისი"-ს მიმდებარედ		
შპს R.R	დირექტორი	მ.ღგებუაძე	
	არქიტექტორი	თ.გალობრე	
	კომპიუტ.გრაფიკა:		
		მ 1:200 2012	

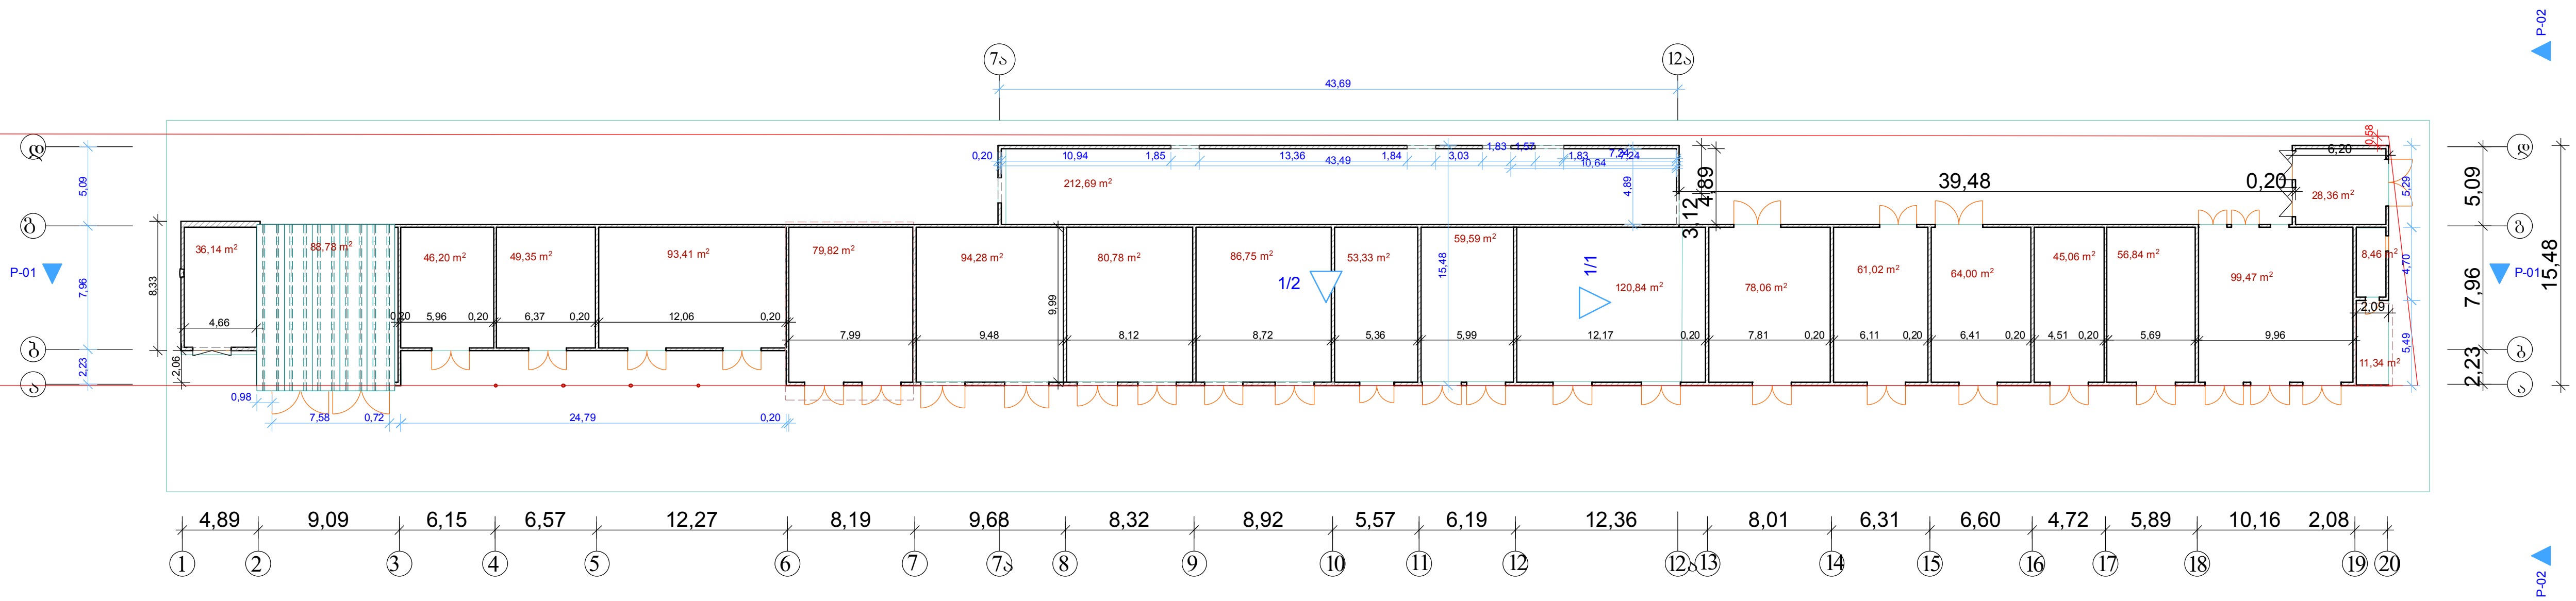

დამკეთი:	დავით მხეიძე	სართულის გეგმა
ობიექტის მისამართი:	ბელიაშვილის ქ. შპს „აისი"-ს მიმდებარედ	

შპს R.R	დირექტორი	მ.ღბებუაძე	საერთო ფართი: 1492.23 მ2
	არქიტექტორი	თ.გალოგრე	
	კომპიუტ.გრაფიკა:		
		მ 1:200 2012	