
გენგეგმა მ. 1:500

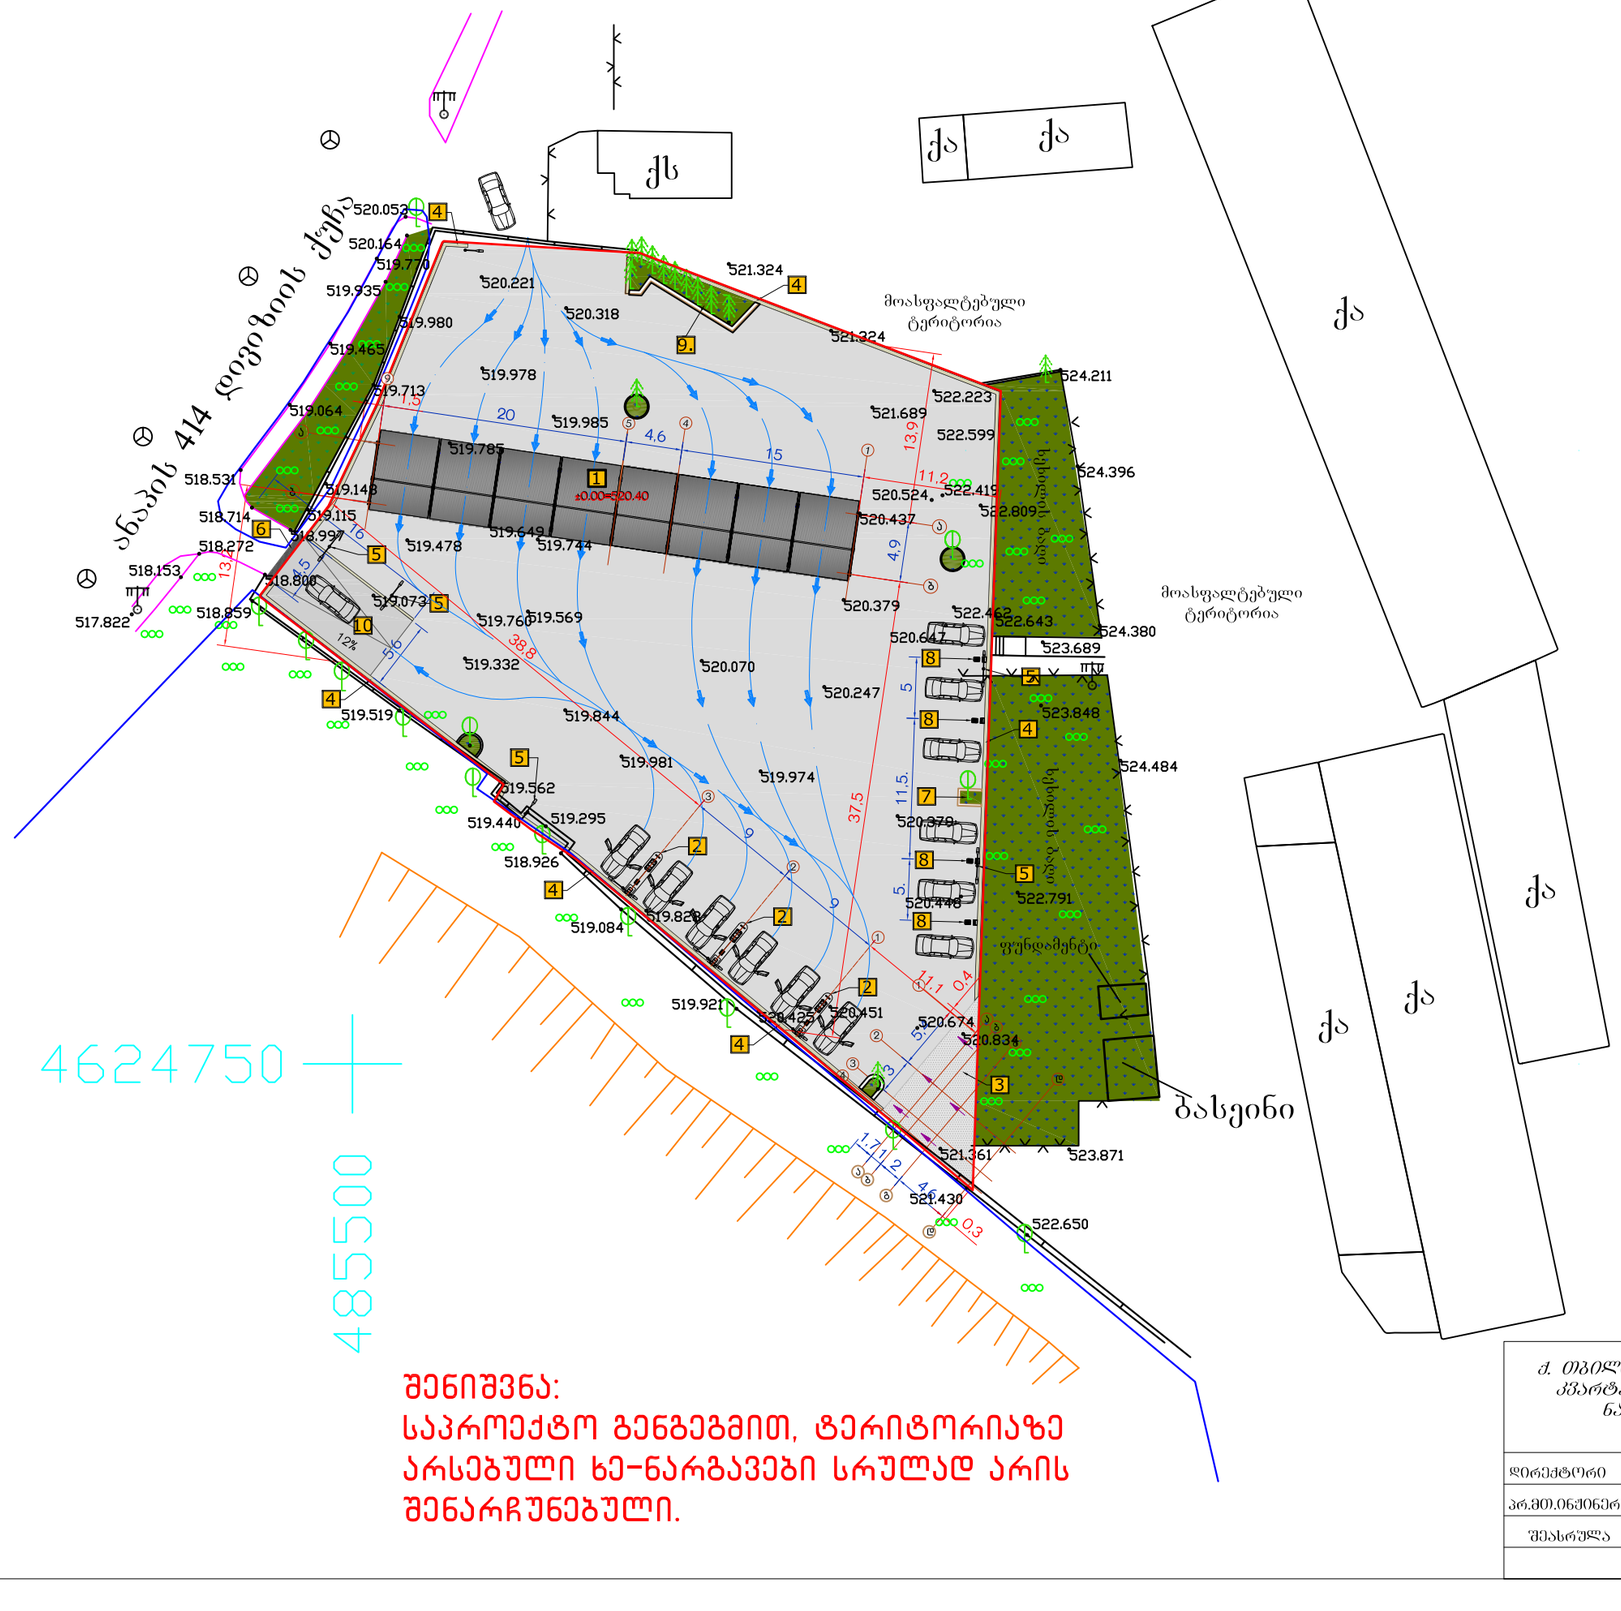

შენიშვნა:
საპროექტო გენგეგმით, ტერიტორიაზე არსებული ხე-ნარგავები სრულად არის შენარჩუნებული.

N
W
E
S

ექსპლიკაცია:

1 *მულტიმედიასახურების ავტო-სამრეცხაოს ტექნოლოგიური დანადგარებისა და სამრეცხაო ბოქსების შენობა*

2 *მტვერსასრუტებისა და ტილოს საწური დანადგარების კუნძული.*

3 *ადმინისტრაციის შენობა.*

4 *შემომზღუდავი ღობე*

5 *განათების ბოძი.*

6 *წყლის მიმღები სხაური*

7 *ქაქლის ხე*

8 *ტილოს საწური დანადგარი*

9 *გამწვანება*

10 *პანდუსი*

ექსპლიკაცია:

ობიექტის №	ობიექტის დასახელება	განაშ. ფართ. ($მ^2$)	საერთო ფართ. ($მ^2$)
1	*მულტიმედიასახურების ავტო-სამრეცხაოს ტექნოლოგიური დანადგარებისა და სამრეცხაო ბოქსების შენობა*	*260.3*	*200.0*
2	*მტვერსასრუტებისა და ტილოს საწური დანადგარების კუნძული.*	*10.2*	
3	*ადმინისტრაციის შენობა.*	*40.9*	*28.8*
4	*შემომზღუდავი ღობე*	*47.5*	---
10	*პანდუსი*	*55.3*	---
	სულ:	*414.2*	*228.8*

ქ. ობილისში, თემქის დასახლება, III მ/რ, V კვარტალი №25ა №: 01.12.05..001.069 მიწის ნაკვეთზე, მულტიმედიასახურების ავტოსამრეცხაო

შპს „ინტექსი“ 2016 წ.

			შურც. №	რაოდენ.	მასშტ.	დაკვ. №
დირექტორი	თ. ბოცირიძე		გ-1	15	500	
პრ.მთ.ინჟინერი	ზ. ნადირაძე		გენგეგმა			
შესრულა	ა. კვარაცხელია					

საქართველოს
ქ. თბილისის მერია
სსიპ თბილისის არქიტექტურის სამსახური

სამსახურის უფროსი:
/ /.


ქ. თბილისში, თემქა. III მ/რ. V კვარტალი. №25ა-ში რებისტრირებული
(ს/კ 01.12.05.001.069)
2 733 კვ.მ. არასასოფლო-სამეურნეო დანიშნულების მიწის ნაკვეთის
ბ ე ბ მ ა
საფუძველი: ადგილობრივი ქონების მართვის საქალაქო სამსახურის წერილი №
ქ.თბილისის მთავრობის №20-32-704. 10.11.2008 წლის დადგენილება.

სიტუაციური სქემა მ. 1:2000



ქალაქბეგმარების განკოფილება

განკოფილების უფროსი:		
მთავარი სპეციალისტი:		
საინვესტიციო განკოფილება		
მთავარი სპეციალისტი:		
მიწის ნაკვეთის ფუნქცია და ქალაქმშენებლობითი პირობების პარამეტრები		

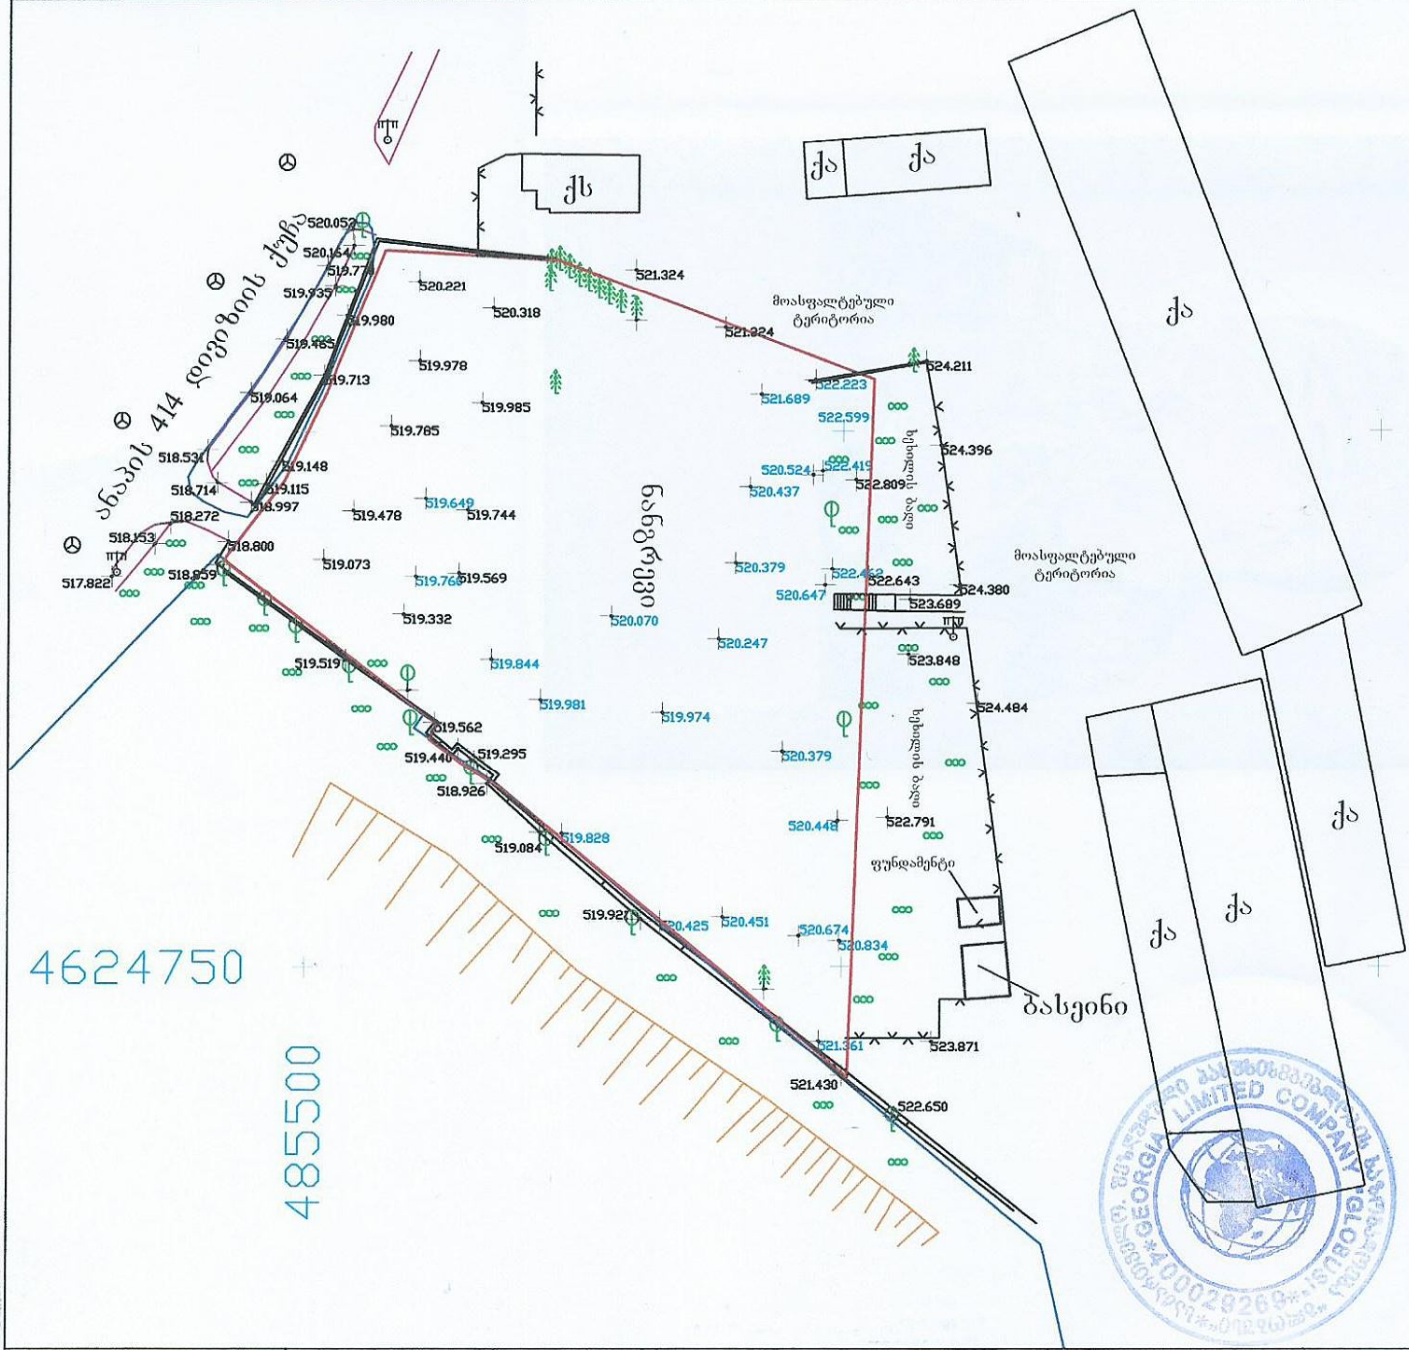

ხელშეკრულება №10/04/09	დამკვეთი: თენგიზ ბერაია	ობიექტის მისამართი: ქ. თბილისი, თემქა. III მ/რ. V კვარტალი. №25ა

პ ი რ ო ბ ი თ ი ნ ი შ ნ ე ბ ი

ასფ. სახლი	საკანალიზაციო ჭაბი	ღობე	საკანალიზაციო მილი	ხის ღობე	ელ. ქსელები
არასახლ. სახლი	ტელეფონის ჭაბი	ქვის ქედები	სისტემის პროექტით.	წყალგაყვანილობა	ბაზა
შარდული	რკინიგზა	ბეტონისა		ქანალიზაცია	
მრავალსართ. სახლი	ელ. გადამცემი ბოძი	ფლატა	სისტემის პროექტით.		ქანალიზაციის ტიპა
საზეიმალსართიანი ბინა	ხეები	გაზონი	საძირკველი	საზეიმალი	ელ. გადამცემი ბოძი

შ.პ.ს. "გლობუსი" ტ. 8 93 97 87 77

ხელმძღვანელი		ზ. სამხარაძე
შეასრულა		ბ. სამხარაძე
მ. 1:500		აიზომა: VI.2016 წ.