სართულის გეგმა -3.700 ნიშნულზე

მ. 1 : 100

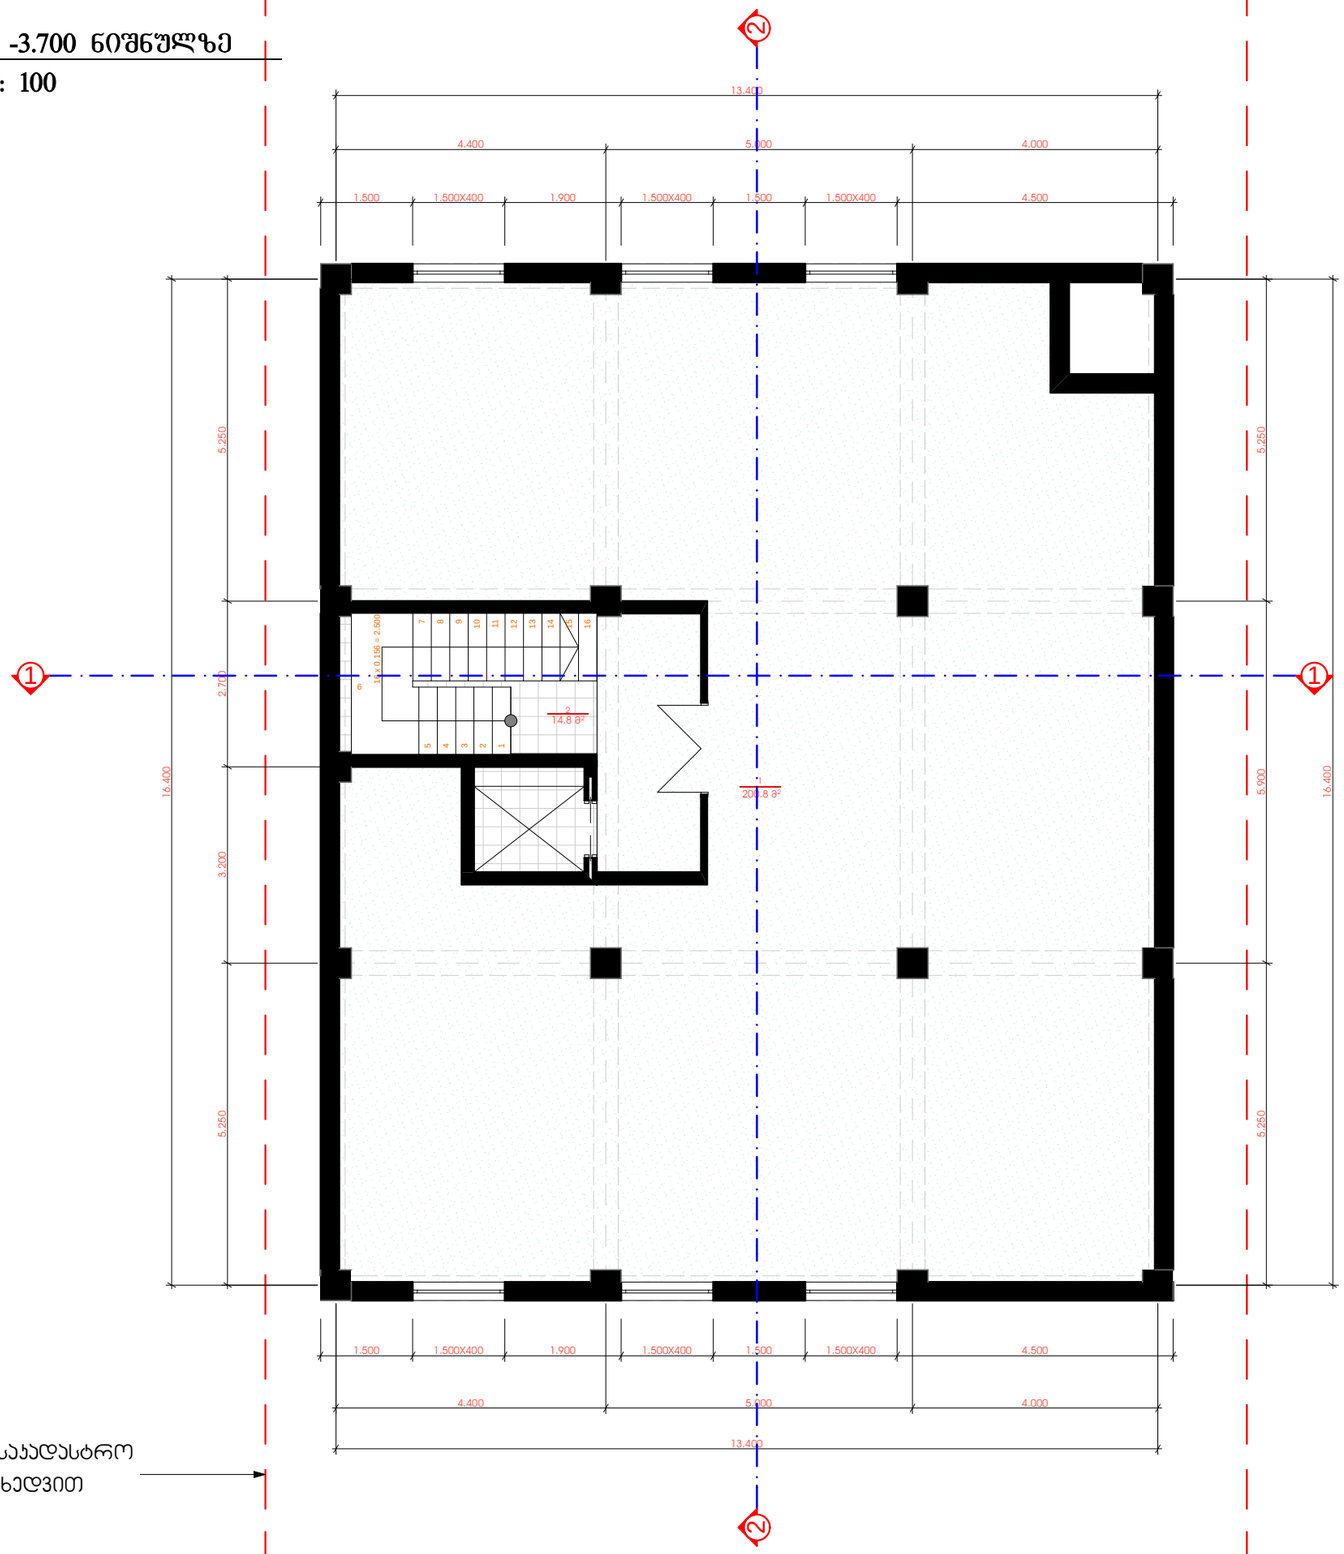

წითელი ხაზი საჯადასტრო
გეგმის მიხედვით

ექსპლიკაცია

1. სარდაფი
2. ლიფტი-კიბის უჯრედი და სადარბაზო

პირობითი ნიშნები

- 1/708² — ესკლიკაციის ნომერი / ფართობი
- -3.00 — არქიტექტურული ნიშნული
- ნაკვეთის საზღვარი
- ① — ჭრილის ხაზი

შენიშვნები

1. ნახაზზე საპროექტო შენობის ნოლი შეესაბამება აბსოლიტურ ნიშნულს - 488.25
2. ნახაზზე ზომები მოცემულია მილიმეტრებში
3. წითელი ხაზი დატანილია საჯადასტრო გეგმის მიხედვით.
4. ყველა ცვლილება დაზუსტდეს დამკვეთთან და პროექტის ავტორთან

პროექტის სახელწოდება

მრავალბინიანი საცხოვრებელი სახლი
ქ.თბილის, სოფ.დიღომი

დამკვეთი	შპს "ჯრემიემ ჰაუსი"

შ.პ.ს. "მშენ-ექსპერტი"
ქ. თბილისი, ნოსტეს ქ. №28.
599 73 02 15
ელ-ფოსტა: malkhaztsikari@mail.ru

თანამდებობა	გვარი	ხელმოწერა	თარიღი
დირექტორი	მ. ნიქარიშვილი	მ. ნიქარიშვილი	
პრ. ავტორი	გ.ბოხაშვილი		
პრ. ავტორი	ა. წაქაძე		

მასშტაბი	1:100	თარიღი	
სტადია		ფურცლები	ფურცელი
პროექტი		24	ა-04
ფორმატი A-3	თბილისი 2016 წ.		
	დაკვეთა №		

სართულის გეგმა 0.00 ნიშნულზე

მ. 1 : 100

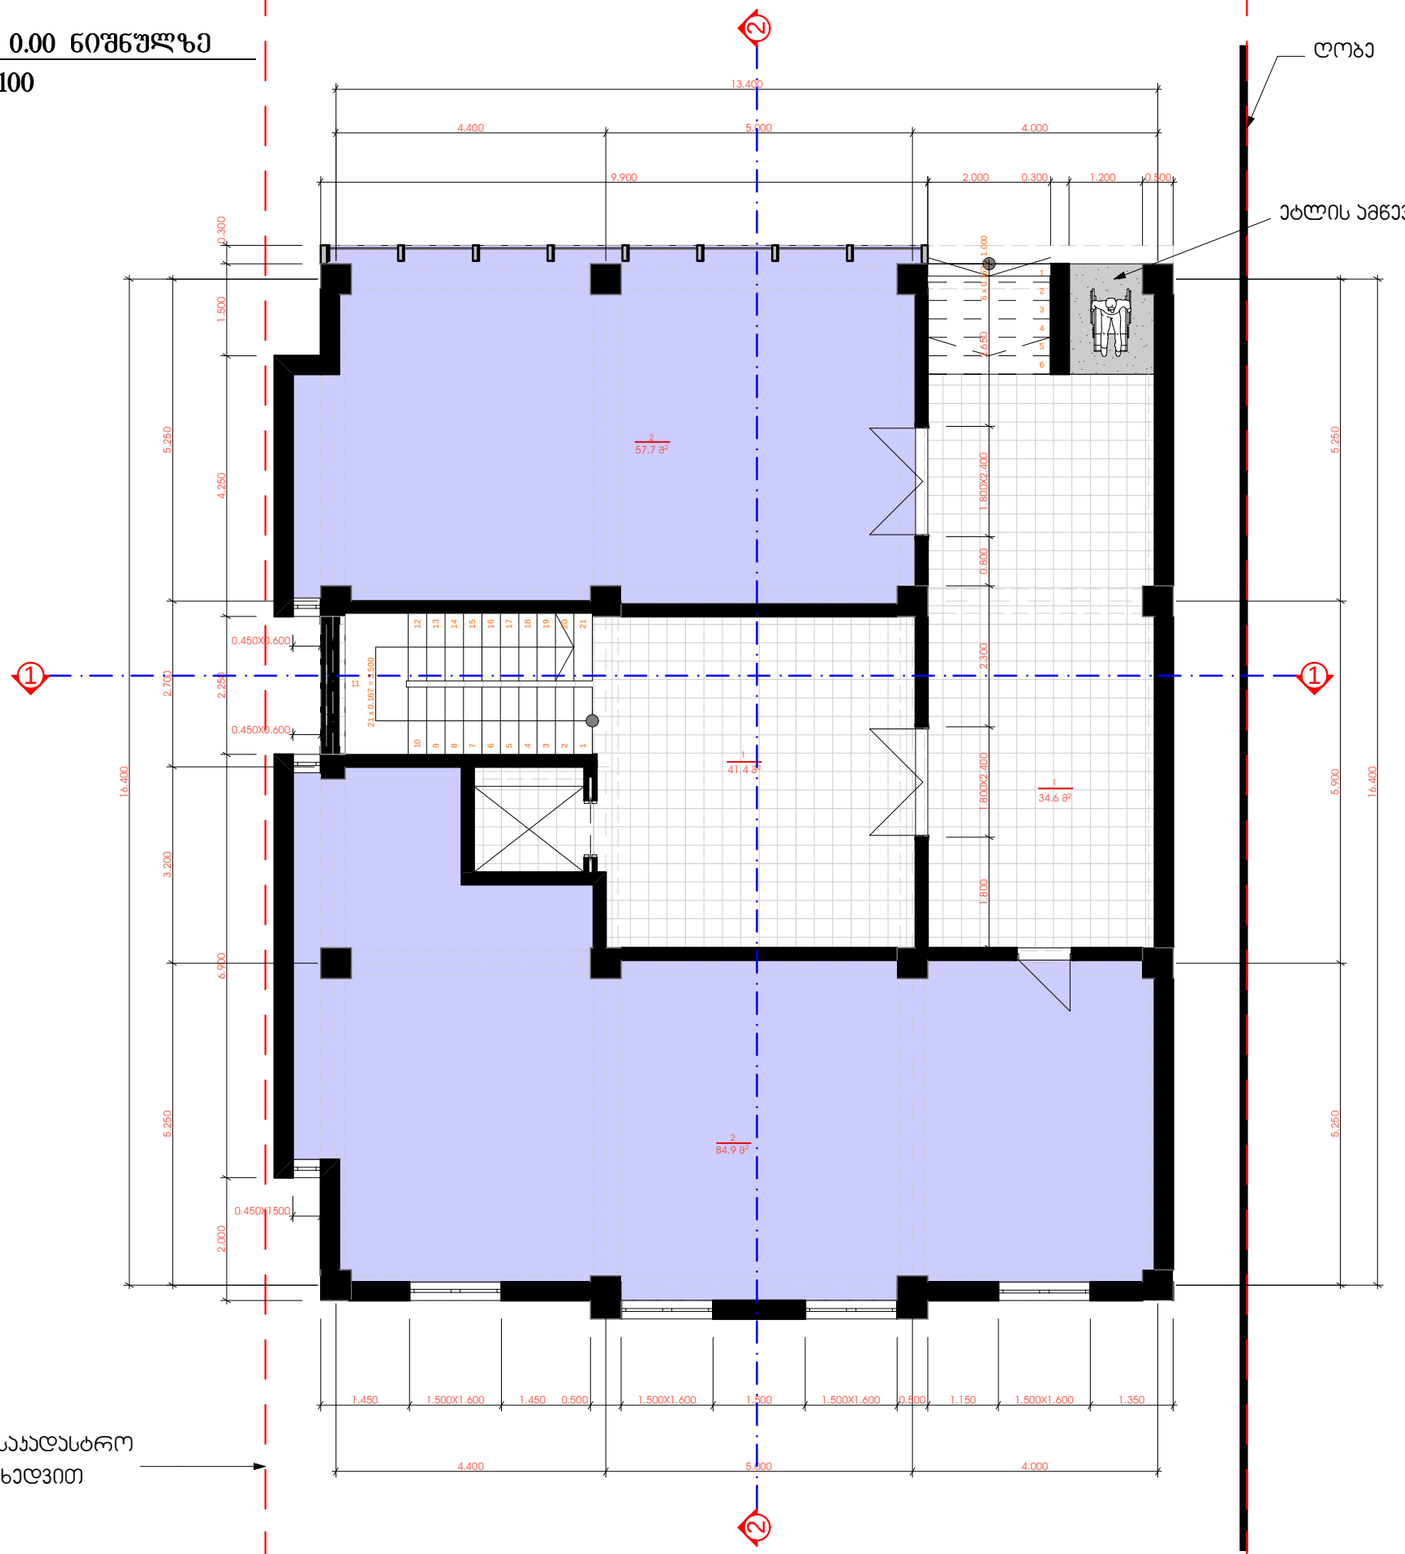

ექსპლიკაცია

1. პოზერციული დანიშნულების ფართობი
2. ლიფტი-ჯიბის უჯრედი და სადარბაზო

პირობითი ნიშნები

- 1 / 70მ² — ექსპლიკაციის ნომერი / ფართობი
- -3.00 — არქიტექტურული ნიშნული
- ნაკვეთის საზღვარი
- ① — ჭრილის ხაზი

შენიშვნები

1. ნახაზზე საპროექტო შენობის ნოლი შეესაბამება აბსოლიტურ ნიშნულს - 488.25
2. ნახაზზე ზომები მოცემულია მილიმეტრებში
3. წითელი ხაზი დატანილია საჯადასტრო გეგმის მიხედვით.
4. ყველა ცვლილება დაზუსტდეს დამკვეთთან და პროექტის ავტორთან

პროექტის სახელწოდება

მრავალბინიანი საცხოვრებელი სახლი
ქ.თბილის, სოფ.დიღომი

დამკვეთი	შპს "ვრემიემ ჰაუსი"

შ.პ.ს. "მშენ-ექსპერტი"
ქ. თბილისი, ნოსტეს ქ. №28.
599 73 02 15
ელ-ფოსტა: malkhaztsikari@mail.ru

თანამდებობა	გვარი	ხელმოწერა	თარიღი
დირექტორი	მ. ნიქარიშვილი	მ. ნიქარიშვილი	
პრ. ავტორი	გ.ბოხაშვილი		
პრ. ავტორი	ა. წაქაძე		

მასშტაბი	1:100	თარიღი	
სტადია		ფურცლები	ფურცელი
პროექტი		24	ა-04
ფორმატი A-3	თბილისი 2016 წ.		
	დაკვეთა №		

სართულის გეგმა +3.500 ნიშნულზე

მ. 1 : 100

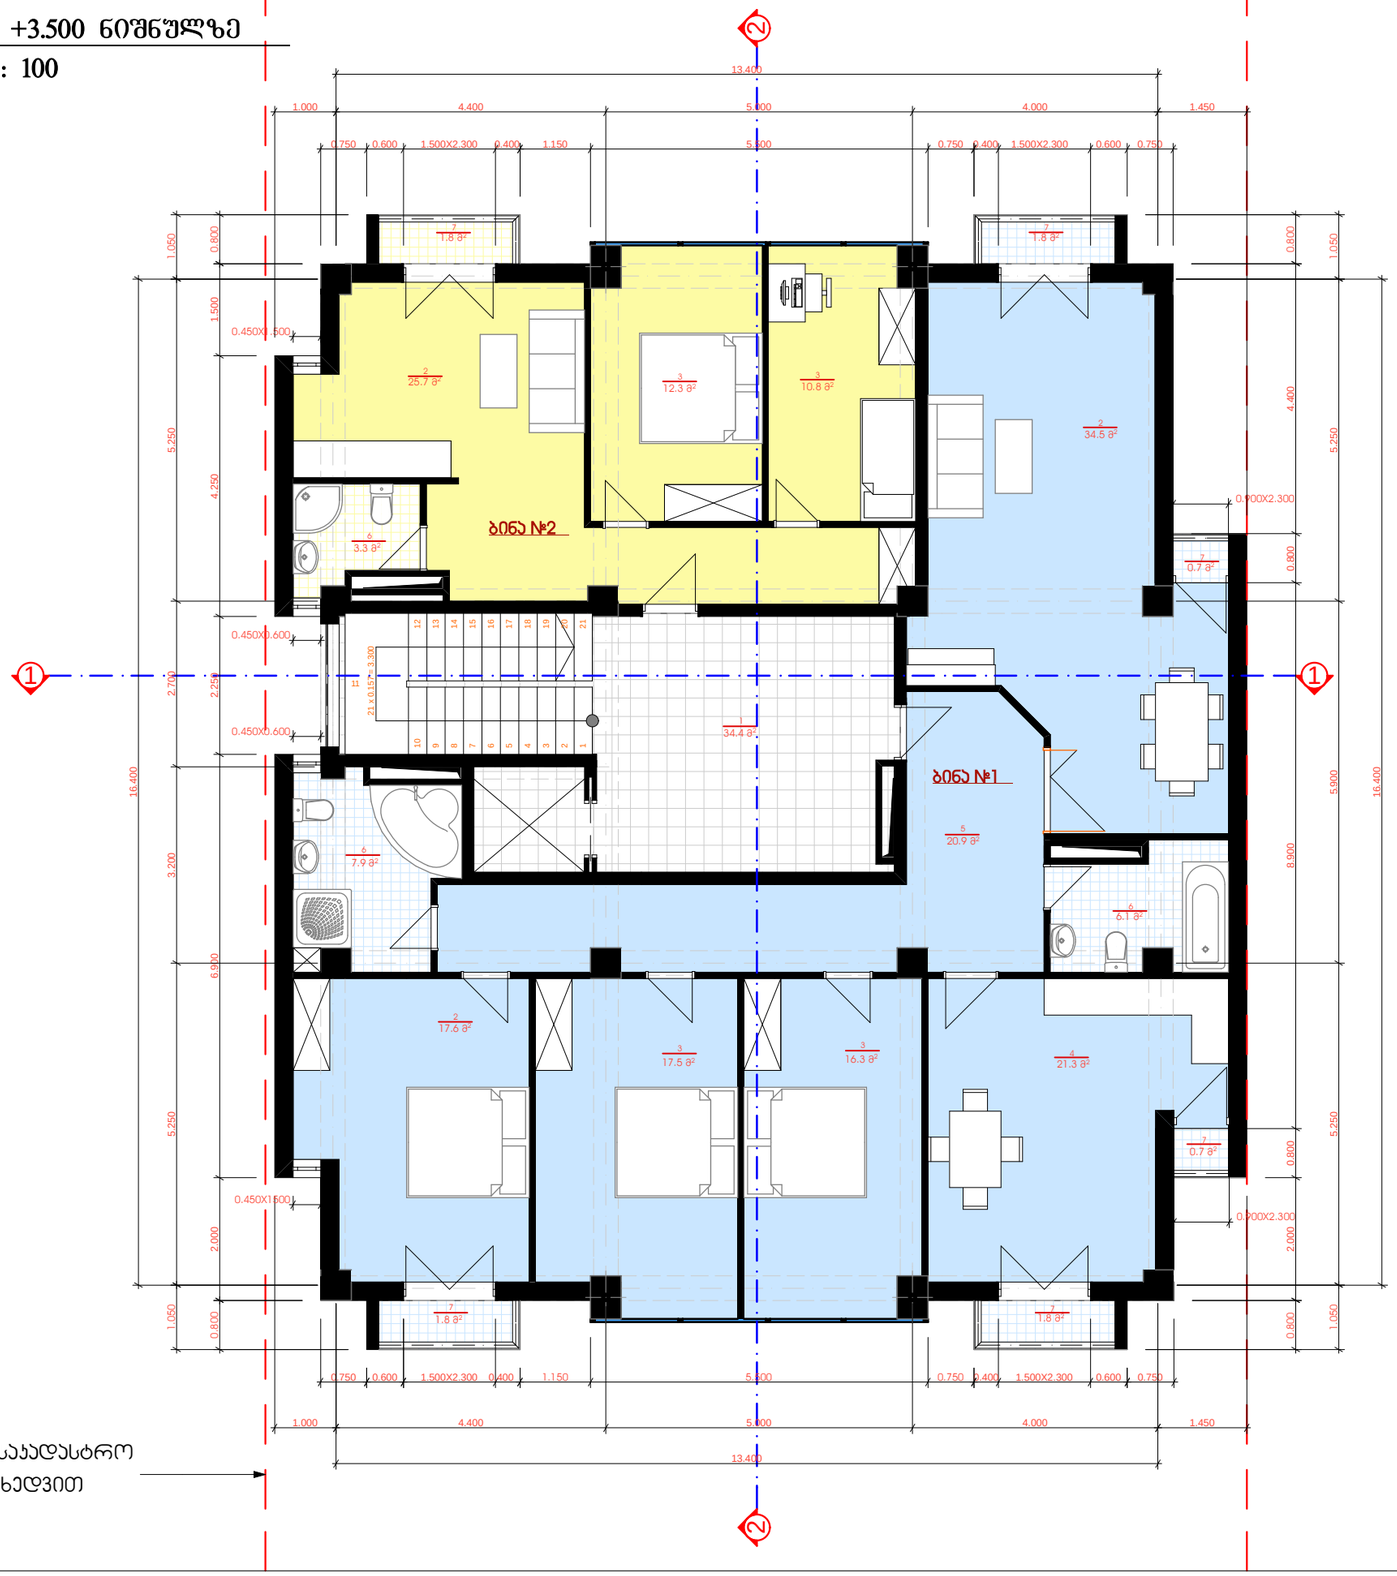

წითელი ხაზი საჯადასტრო გეგმის მიხედვით

ექსპლიკაცია

1. ლიფტი-ჯიბის უჯრედი და სადარბაზო
2. საერთო ოთახი
3. საძინებელი ოთახი
4. სამზარეულო
5. ჰოლი
6. სან.კვანძი
7. ღია აივანი

პირობითი ნიშნები

1/708² — ექსპლიკაციის ნომერი / ფართობი

-3.00 — არქიტექტურული ნიშნული

ნაკვეთის საზღვარი

ჭრილის ხაზი

შენიშვნები

1. ნახაზზე საპროექტო შენობის ნოლი შეესაბამება აბსოლიტურ ნიშნულს - 488.25

2. ნახაზზე ზომები მოცემულია მილიმეტრებში

3. წითელი ხაზი დატანილია საჯადასტრო გეგმის მიხედვით.

4. ყველა ცვლილება დაზუსტდეს დამკვეთთან და პროექტის ავტორთან

პროექტის სახელწოდება

მრავალბინიანი საცხოვრებელი სახლი ქ.თბილისს, სოფ.დიღომში

დამკვეთი	შპს "ვრემიუმ ჰაუსი"
	შ.პ.ს. "მშენ-ექსპერტი" ქ. თბილისი, ნოსტეს ქ. №28. 599 73 02 15 ელ-ფოსტა: malkhaztsikari@mail.ru

თანამდებობა	გვარი	ხელმოწერა	თარიღი
დირექტორი	მ. წიქარიშვილი	მ. წიქარიშვილი	
არ. ავტორი	გ.ბოხაშვილი		
არ. ავტორი	ა. წაქაძე		

მასშტაბი	1:100	თარიღი	
სტადია		ფურცლები	ფურცელი
პროექტი		24	ა-04
ფორმატი A-3	თბილისი 2016 წ.		
	დაკვეთა №		

სართულის გეგმა +6.800 ნიშნულზე

მ. 1 : 100

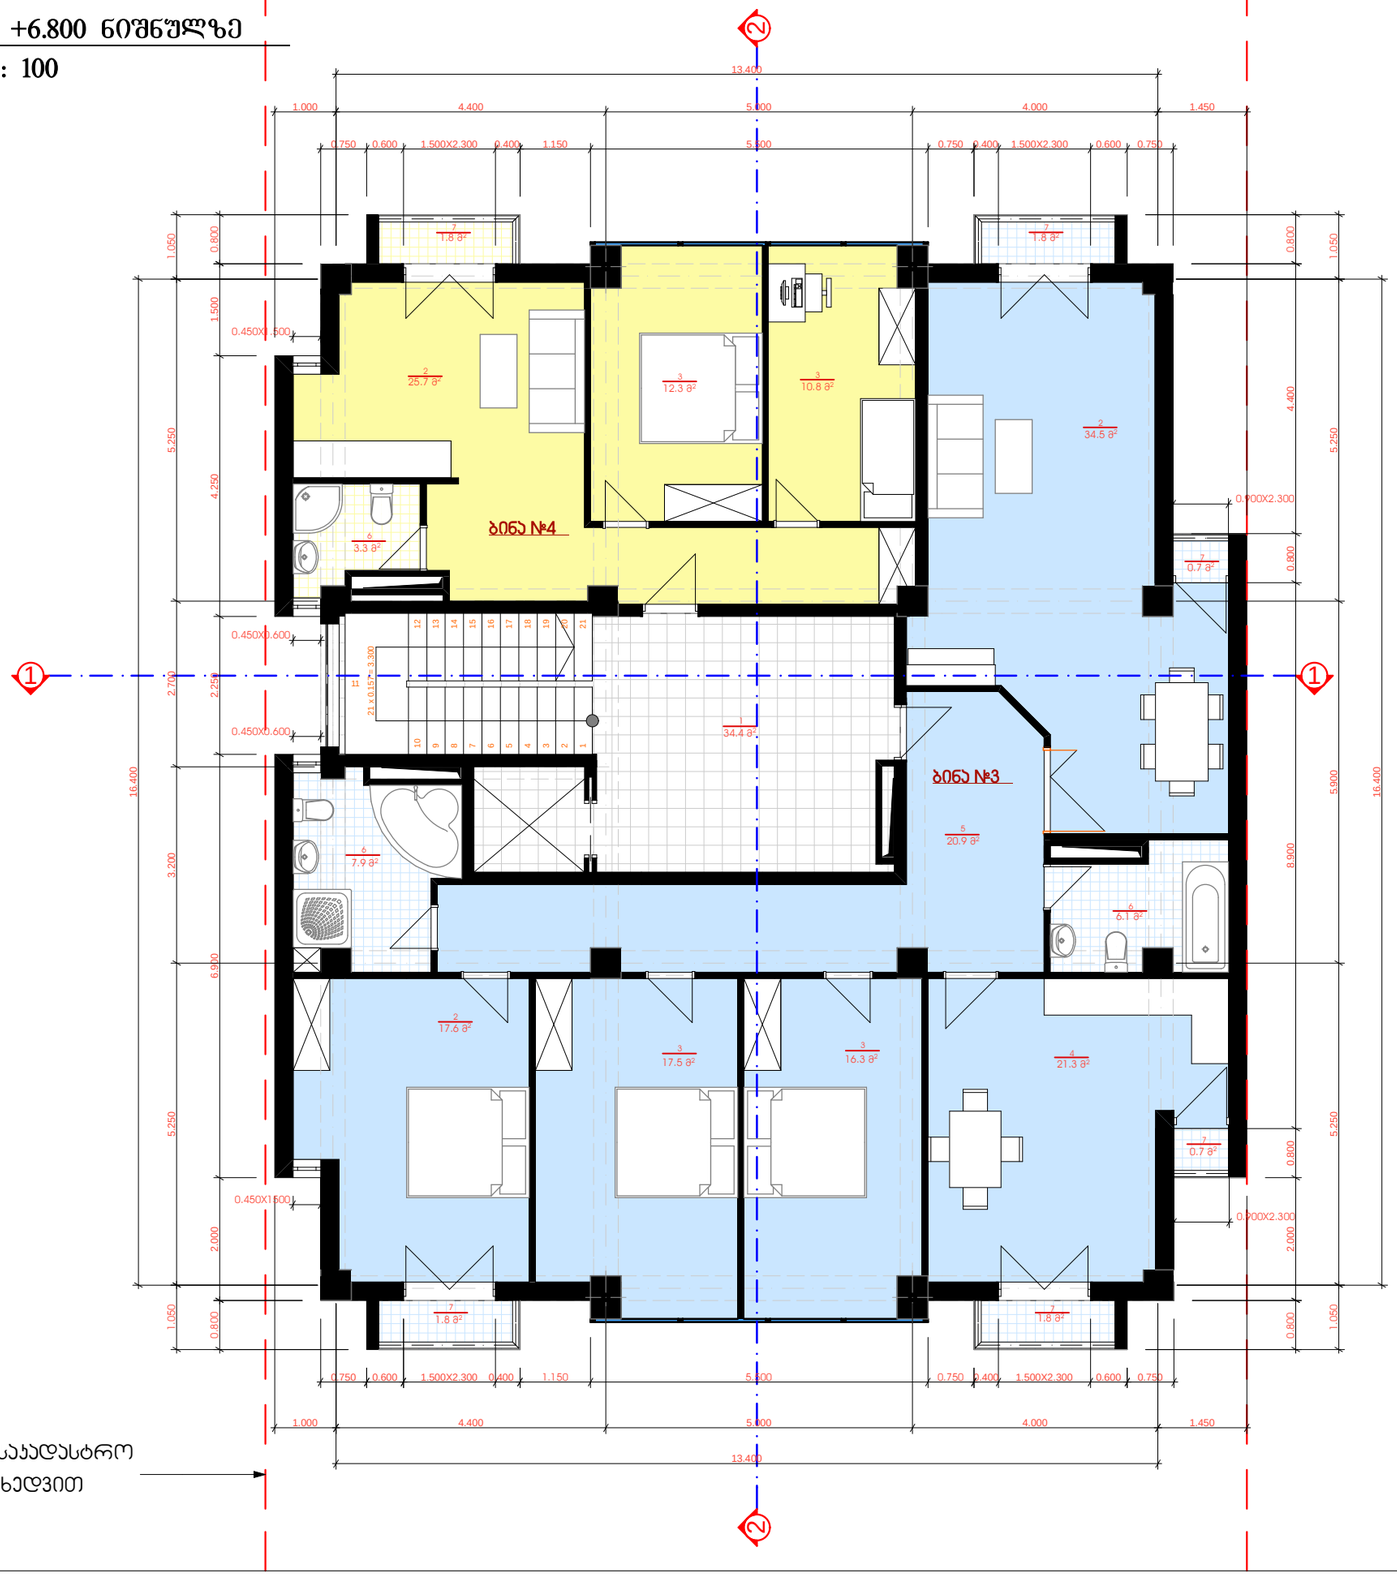

წითელი ხაზი საჯადასტრო
გეგმის მიხედვით

ექსპლიკაცია

1. ლიფტი-ჯიბის უჯრედი და სადარბაზო
2. საერთო ოთახი
3. საძინებელი ოთახი
4. სამზარეულო
5. ჰოლი
6. სან.კვანძი
7. ღია აივანი

პირობითი ნიშნები

1/708² — ექსპლიკაციის ნომერი / ფართობი

-3.00 არქიტექტურული ნიშნული

ნაკვეთის საზღვარი

ჭრილის ხაზი

შენიშვნები

1. ნახაზზე საპროექტო შენობის ნოლი შეესაბამება აბსოლიტურ ნიშნულს - 488.25

2. ნახაზზე ზომები მოცემულია მილიმეტრებში

3. წითელი ხაზი დატანილია საჯადასტრო გეგმის მიხედვით.

4. ყველა ცვლილება დაზუსტდეს დამკვეთთან და პროექტის ავტორთან

პროექტის სახელწოდება

მრავალბინიანი საცხოვრებელი სახლი
ქ.თბილისს, სოფ.დიღომში

დამკვეთი	შპს "ვრეგიონ ჰაუსი"
	შ.პ.ს. "მშენ-ექსპერტი" ქ. თბილისი, ნოსტეს ქ. №28. 599 73 02 15 ელ-ფოსტა: malkhaztsikari@mail.ru

თანამდებობა	გვარი	ხელმოწერა	თარიღი
დირექტორი	მ. წიქარიშვილი	მ. წიქარიშვილი	
არ. ავტორი	გ.ბოხაშვილი		
არ. ავტორი	ა. წაქაძე		

მასშტაბი	1:100	თარიღი	
სტადია		ფურცლები	ფურცელი
პროექტი		24	ა-04
ფორმატი A-3	თბილისი 2016 წ.		
	დაკვეთა №		

სართულის გეგმა +10.100 ნიშნულზე

მ. 1 : 100

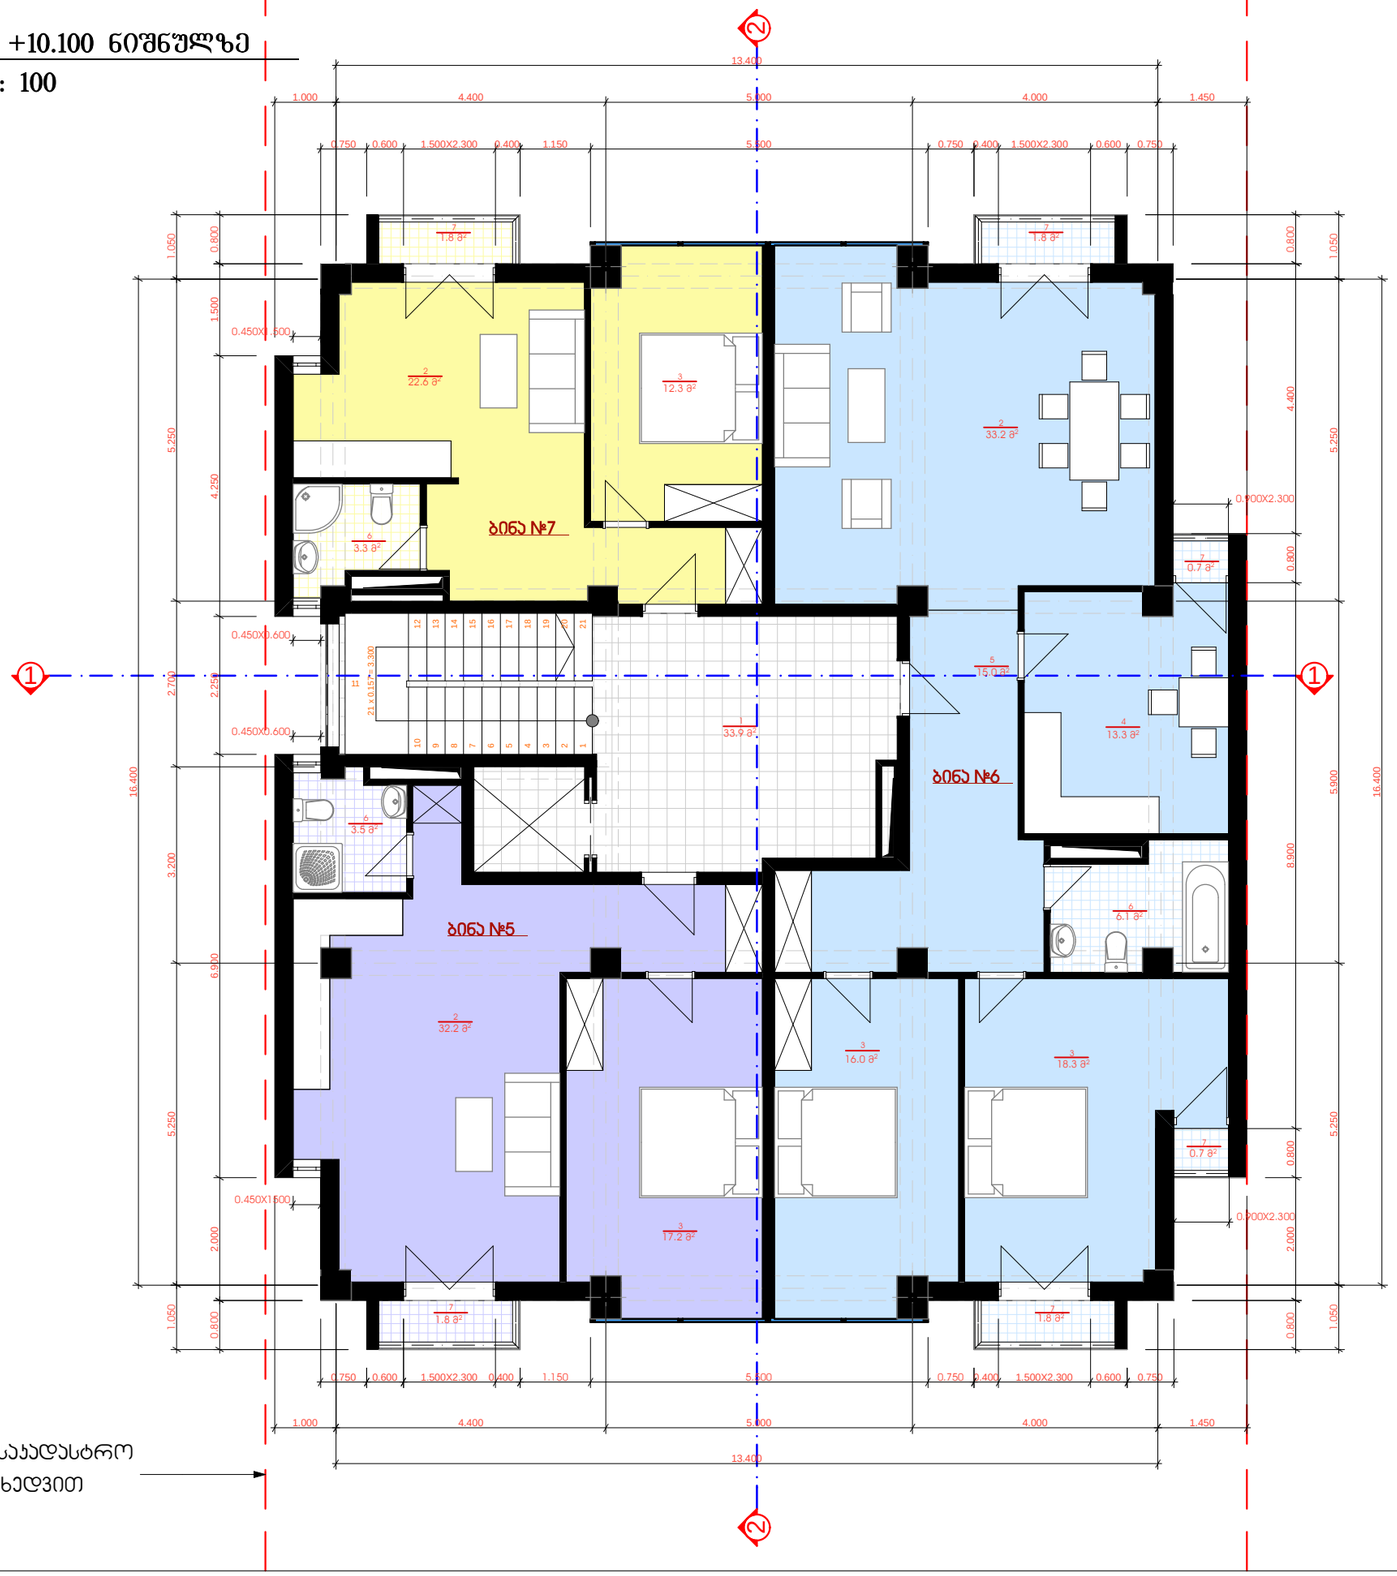

წითელი ხაზი საჯადასტრო
გეგმის მიხედვით

ექსპლიკაცია

1. ლიფტი-ჯიბის უჯრედი და სადარბაზო
2. საერთო ოთახი
3. საძინებელი ოთახი
4. სამზარეულო
5. ჰოლი
6. სან.კვანძი
7. ღია აივანი

პირობითი ნიშნები

- ექსპლიკაციის ნომერი / ფართობი
- -3.00 არქიტექტურული ნიშნული
- ნაკვეთის საზღვარი
- ჭრილის ხაზი

შენიშვნები

1. ნახაზზე საპროექტო შენობის ნოლი შეესაბამება აბსოლიტურ ნიშნულს - 488.25
2. ნახაზზე ზომები მოცემულია მილიმეტრებში
3. წითელი ხაზი დატანილია საჯადასტრო გეგმის მიხედვით.
4. ყველა ცვლილება დაზუსტდეს დამკვეთთან და პროექტის ავტორთან

პროექტის სახელწოდება

მრავალბინიანი საცხოვრებელი სახლი ქ.თბილის, სოფ.დიღომი

დამკვეთი	შპს "ვრემიუმ ჰაუსი"
	შ.პ.ს. "მშენ-ექსპერტი" ქ. თბილისი, ნოსტეს ქ. №28. 599 73 02 15 ელ-ფოსტა: malkhaztsikari@mail.ru

თანამდებობა	გვარი	ხელმოწერა	თარიღი
დირექტორი	მ. წიქარიშვილი	მ. წიქარიშვილი	
პრ. ავტორი	გ.ბოხაშვილი		
პრ. ავტორი	ა. წაქაძე		

მასშტაბი	1:100	თარიღი	
სტადია		ფურცლები	ფურცელი
პროექტი		24	ა-04
ფორმატი A-3	თბილისი 2016 წ.		
	დაკვეთა №		

სართულის გეგმა +13.400 ნიშნულზე

მ. 1 : 100

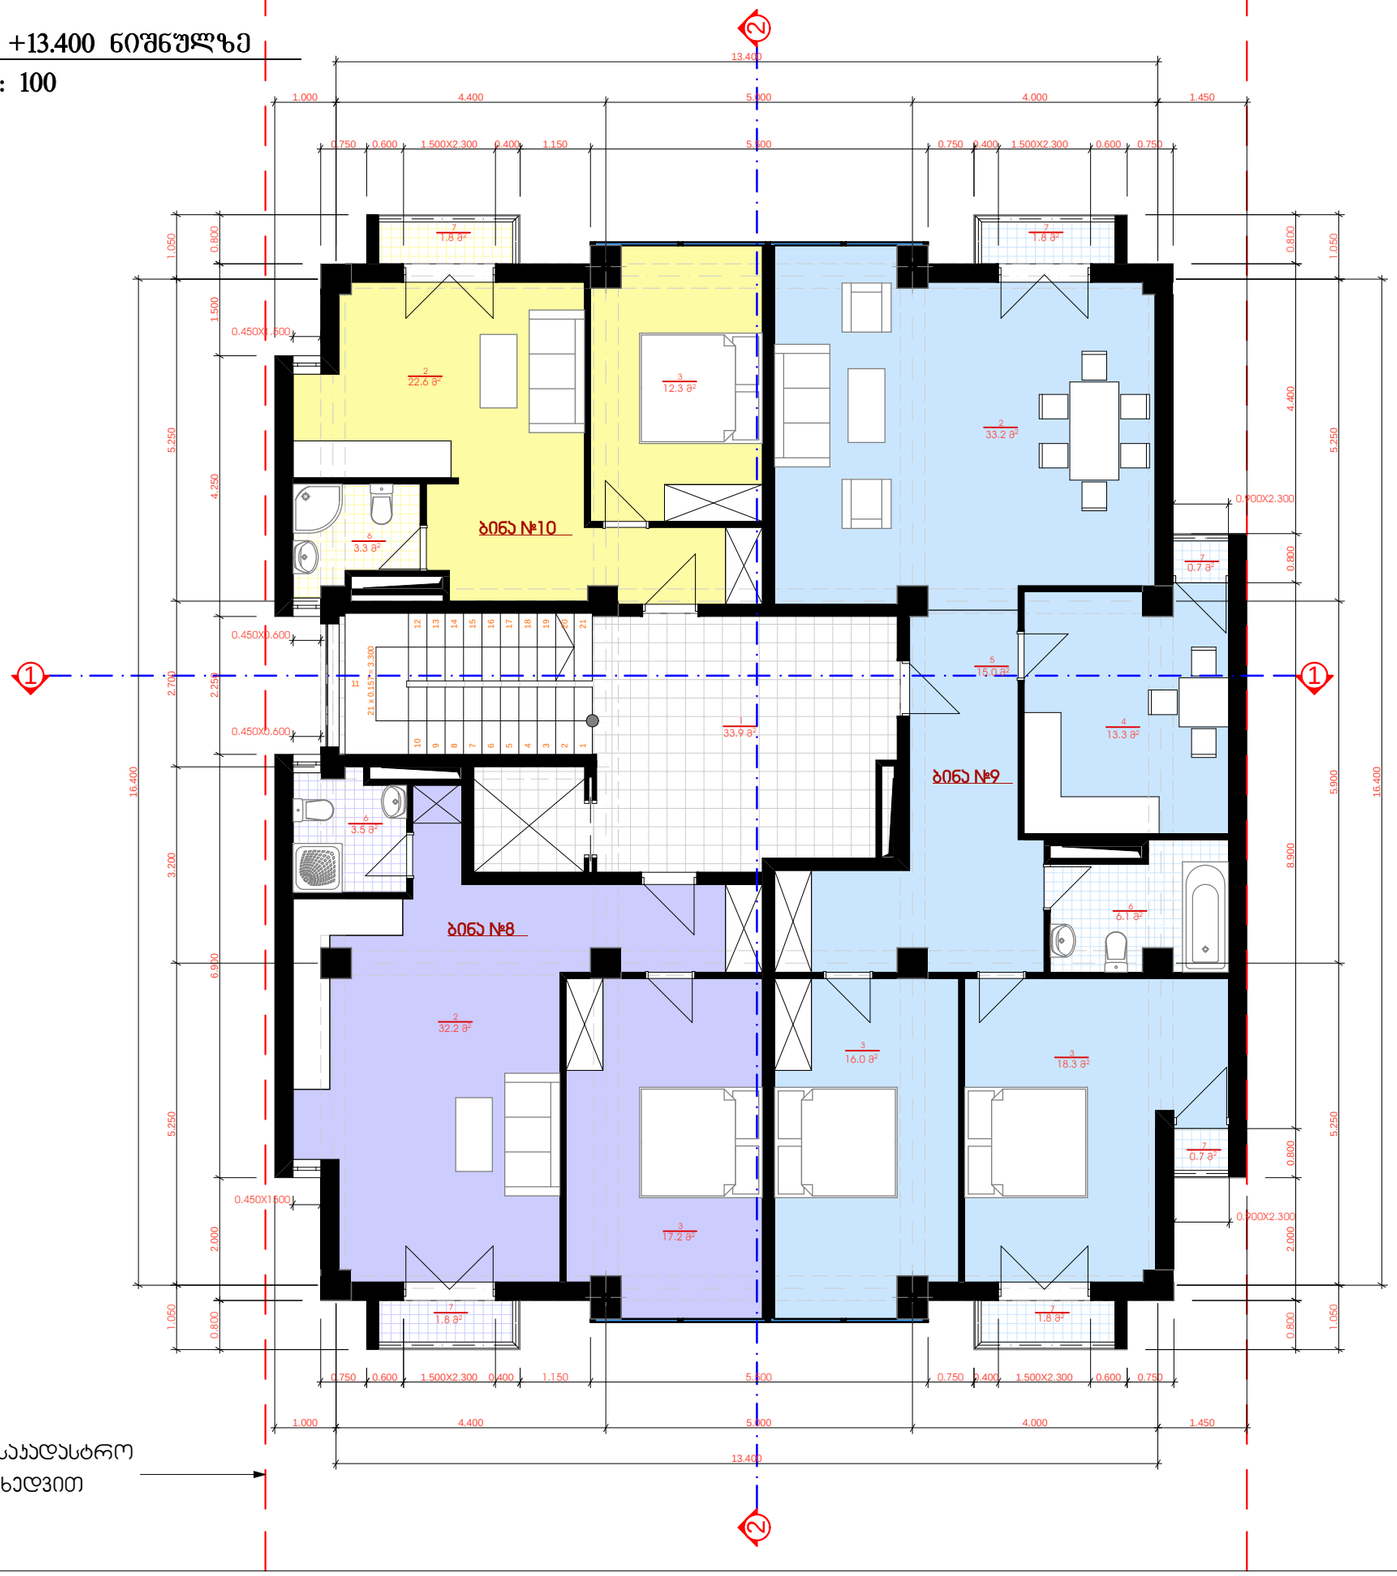

წითელი ხაზი საჯადასტრო
გეგმის მიხედვით

ექსპლიკაცია

1. ლიფტი-ჯიბის უჯრედი და სადარბაზო
2. საერთო ოთახი
3. საძინებელი ოთახი
4. სამზარეულო
5. ჰოლი
6. სან.კვანძი
7. ღია აივანი

პირობითი ნიშნები

- 1/70მ² — ექსპლიკაციის ნომერი / ფართობი
- -3.00 — არქიტექტურული ნიშნული
- ნაკვეთის საზღვარი
- ჭრილის ხაზი

შენიშვნები

1. ნახაზზე საპროექტო შენობის ნოლი შეესაბამება აბსოლიტურ ნიშნულს - 488.25
2. ნახაზზე ზომები მოცემულია მილიმეტრებში
3. წითელი ხაზი დატანილია საჯადასტრო გეგმის მიხედვით.
4. ყველა ცვლილება დაზუსტდეს დამკვეთთან და პროექტის ავტორთან

პროექტის სახელწოდება

მრავალბინიანი საცხოვრებელი სახლი
ქ.თბილისს, სოფ.დიღომში

დამკვეთი	შპს "ვრემიუმ ჰაუსი"
	შ.პ.ს. "მშენ-ექსპერტი" ქ. თბილისი, ნოსტეს ქ. №28. 599 73 02 15 ელ-ფოსტა: malkhaztsikari@mail.ru

თანამდებობა	გვარი	ხელმოწერა	თარიღი
დირექტორი	მ. წიქარიშვილი	მ. წიქარ	
პრ. ავტორი	გ.ბოხაშვილი		
პრ. ავტორი	ა. წაქაძე		

მასშტაბი	1:100	თარიღი	
სტადია		ფურცლები	ფურცელი
პროექტი		24	ა-04
ფორმატი A-3	თბილისი 2016 წ.		
	დამკვეთის №		

სართულის გეგმა +16.700 ნიშნულზე

მ. 1 : 100

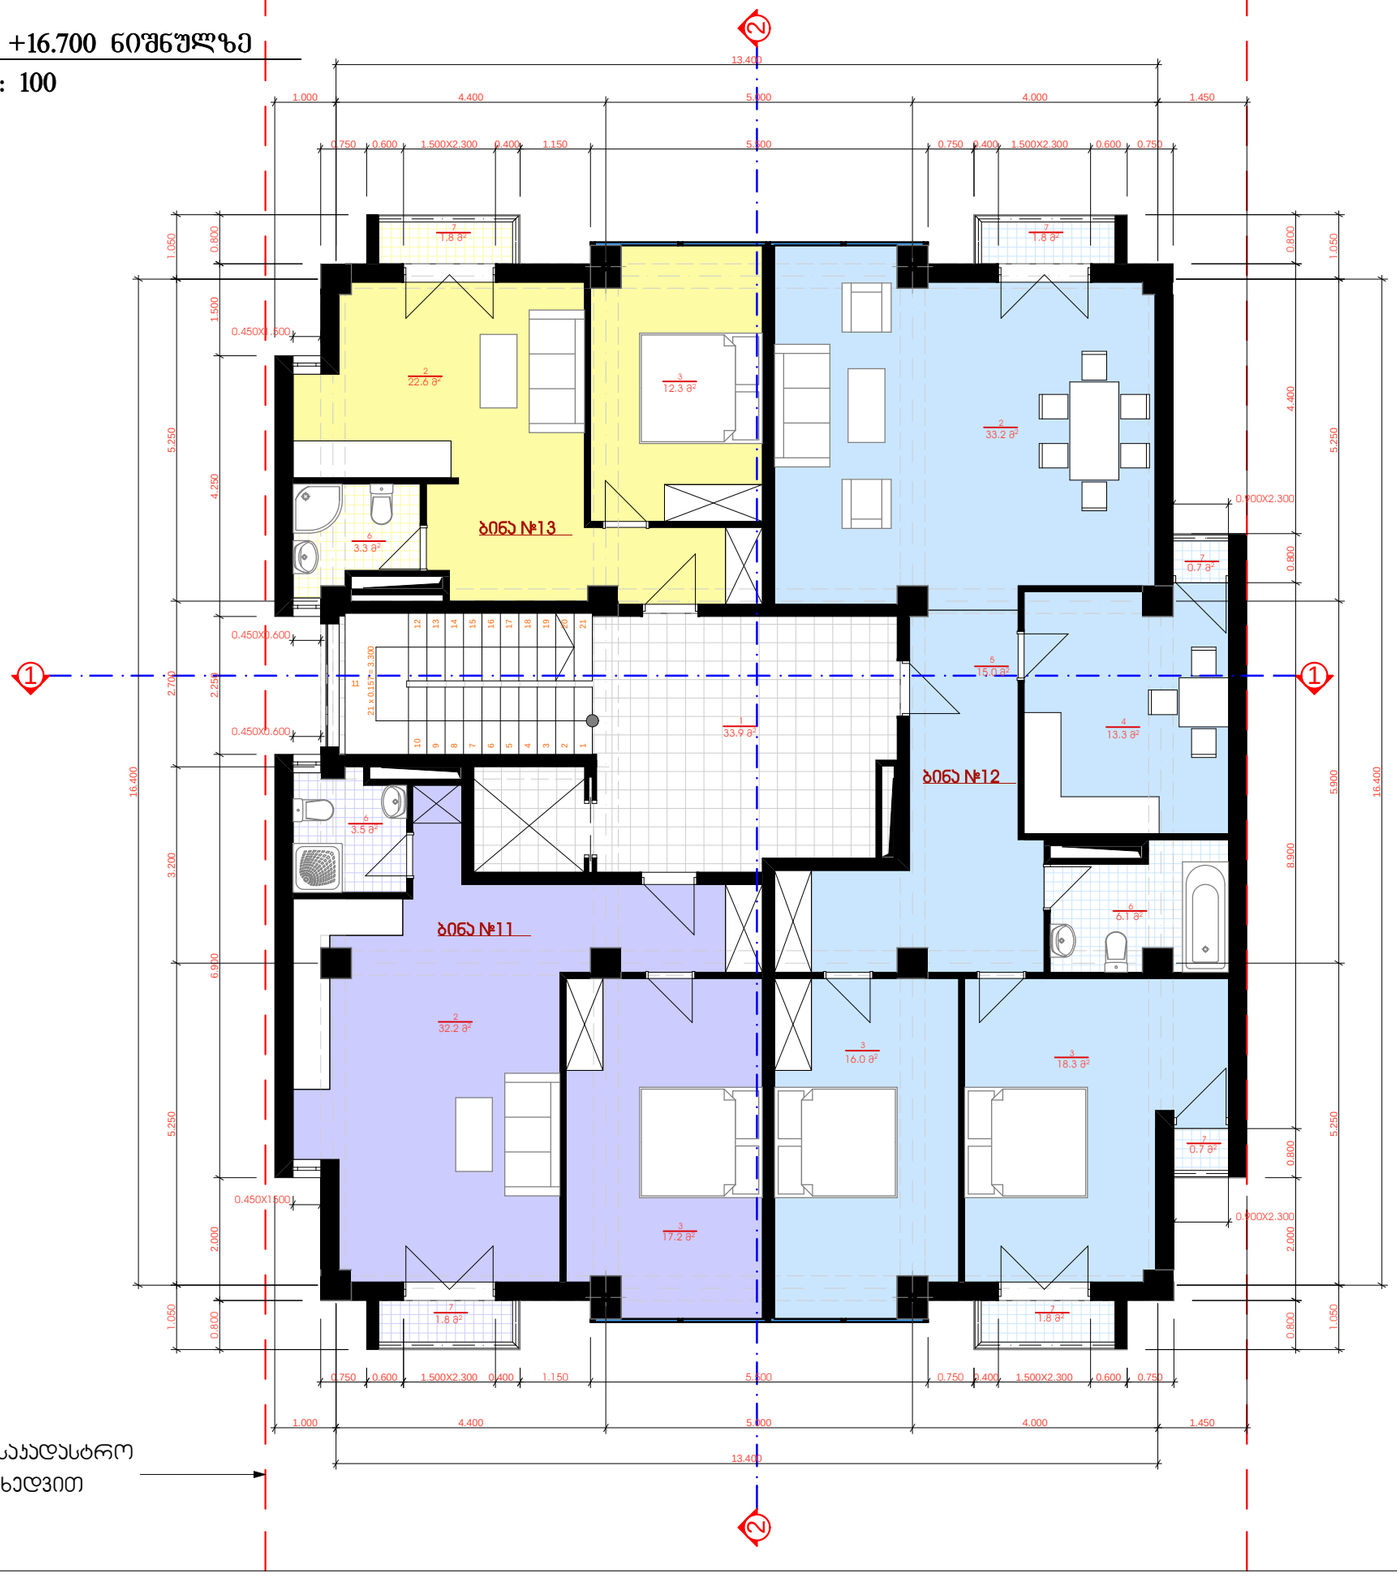

წითელი ხაზი საჯადასტრო
გეგმის მიხედვით

ექსპლიკაცია

1. ლიფტი-ჯიბის უჯრედი და სადარბაზო
2. საერთო ოთახი
3. საძინებელი ოთახი
4. სამზარეულო
5. ჰოლი
6. სან.კვანძი
7. ღია აივანი

პირობითი ნიშნები

- 1 / 70მ² — ექსპლიკაციის ნომერი / ფართობი
- -3.00 — არქიტექტურული ნიშნული
- ნაკვეთის საზღვარი
- ჭრილის ხაზი

შენიშვნები

1. ნახაზზე საპროექტო შენობის ნოლი შეესაბამება აბსოლიტურ ნიშნულს - 488.25
2. ნახაზზე ზომები მოცემულია მილიმეტრებში
3. წითელი ხაზი დატანილია საჯადასტრო გეგმის მიხედვით.
4. ყველა ცვლილება დაზუსტდეს დამკვეთთან და პროექტის ავტორთან

პროექტის სახელწოდება

მრავალბინიანი საცხოვრებელი სახლი
ქ.თბილისს, სოფ.დიღომში

დამკვეთი	შპს "ვრემიუმ ჰაუსი"
	შ.პ.ს. "მშენ-ექსპერტი" ქ. თბილისი, ნოსტეს ქ. №28. 599 73 02 15 ელ-ფოსტა: malkhaztsikari@mail.ru

თანამდებობა	გვარი	ხელმოწერა	თარიღი
დირექტორი	მ. წიქარიშვილი	მ. წიქარიშვილი	
პრ. ავტორი	გ.ბოხაშვილი		
პრ. ავტორი	ა. წაქაძე		

მასშტაბი	1:100	თარიღი	
სტადია		ფურცლები	ფურცელი
პროექტი		24	ა-04
ფორმატი A-3	თბილისი 2016 წ.		
	დაკვეთა №		

სართულის გეგმა +20.000 ნიშნულზე

მ. 1 : 100



წითელი ხაზი საჯადასტრო
გეგმის მიხედვით

ექსპლიკაცია

1. ლიფტი-ჯიბის უჯრედი და სადარბაზო
2. საერთო ოთახი
3. საძინებელი ოთახი
4. სამზარეულო
5. ჰოლი
6. სან.კვანძი
7. ღია აივანი

პირობითი ნიშნები

- 1 / 70მ² — ექსპლიკაციის ნომერი / ფართობი
- -3.00 — არქიტექტურული ნიშნული
- ნაკვეთის საზღვარი
- ჭრილის ხაზი

შენიშვნები

1. ნახაზზე საპროექტო შენობის ნოლი შეესაბამება აბსოლიტურ ნიშნულს - 488.25
2. ნახაზზე ზომები მოცემულია მილიმეტრებში
3. წითელი ხაზი დატანილია საჯადასტრო გეგმის მიხედვით.
4. ყველა ცვლილება დაზუსტდეს დამკვეთთან და პროექტის ავტორთან

პროექტის სახელწოდება

მრავალბინიანი საცხოვრებელი სახლი
ქ.თბილისს, სოფ.დიღომში

დამკვეთი	შპს "ვრეგიუმ ჰაუსი"
	შ.პ.ს. "მშენ-ექსპერტი" ქ. თბილისი, ნოსტეს ქ. №28. 599 73 02 15 ელ-ფოსტა: malkhaztsikari@mail.ru

თანამდებობა	გვარი	ხელმოწერა	თარიღი
დირექტორი	მ. წიქარიშვილი	მ. წიქარ	
პრ. ავტორი	გ.ბოხაშვილი		
პრ. ავტორი	ა. წაქაძე		

მასშტაბი	1:100	თარიღი	
სტადია		ფურცლები	ფურცელი
პროექტი		24	ა-04
ფორმატი A-3	თბილისი 2016 წ.		
	დამკვეთის №		

სართულის გეგმა +23.300 ნიშნულზე

მ. 1 : 100

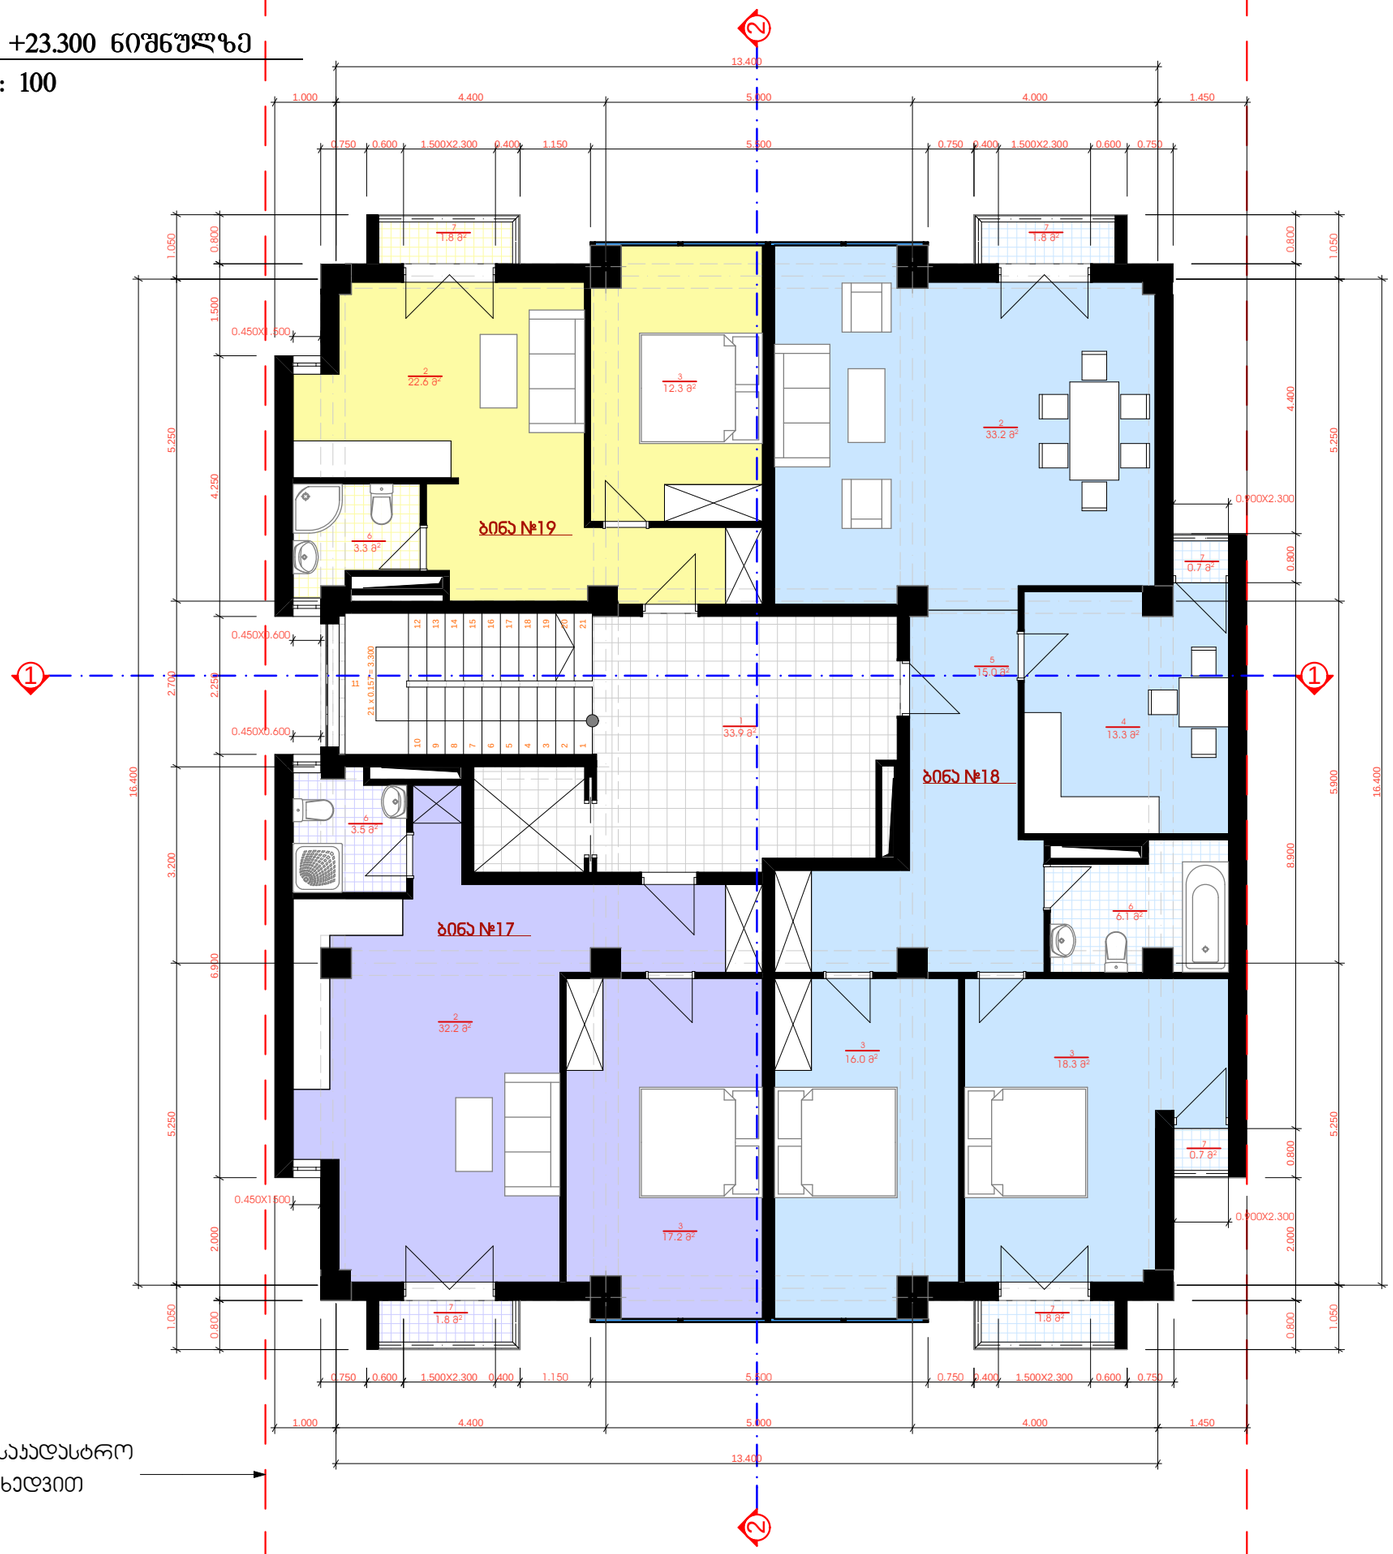

წითელი ხაზი საჯადასტრო
გეგმის მიხედვით

ექსპლიკაცია

1. ლიფტი-ჯიბის უჯრედი და სადარბაზო
2. საერთო ოთახი
3. საძინებელი ოთახი
4. სამზარეულო
5. ჰოლი
6. სან.კვანძი
7. ღია აივანი

პირობითი ნიშნები

- 1 / 70მ² — ექსპლიკაციის ნომერი / ფართობი
- -3.00 — არქიტექტურული ნიშნული
- ნაკვეთის საზღვარი
- ჭრილის ხაზი

შენიშვნები

1. ნახაზზე საპროექტო შენობის ნოლი შეესაბამება აბსოლიტურ ნიშნულს - 488.25
2. ნახაზზე ზომები მოცემულია მილიმეტრებში
3. წითელი ხაზი დატანილია საჯადასტრო გეგმის მიხედვით.
4. ყველა ცვლილება დაზუსტდეს დამკვეთთან და პროექტის ავტორთან

პროექტის სახელწოდება

მრავალბინიანი საცხოვრებელი სახლი ქ.თბილის, სოფ.დიღომი

დამკვეთი	შპს "ვრემიუმ ჰაუსი"
	შ.პ.ს. "მშენ-ექსპერტი" ქ. თბილისი, ნოსტეს ქ. №28. 599 73 02 15 ელ-ფოსტა: malkhaztsikari@mail.ru

თანამდებობა	გვარი	ხელმოწერა	თარიღი
დირექტორი	მ. წიქარიშვილი	მ. წიქარ	
პრ. ავტორი	გ.ბოხაშვილი		
პრ. ავტორი	ა. წაქაძე		

მასშტაბი	1:100	თარიღი	
სტადია		ფურცლები	ფურცელი
პროექტი		24	ა-04
ფორმატი A-3	თბილისი 2016 წ.		
	დაკვეთა №		

სამანქანოს გეგმა

მ. 1 : 100

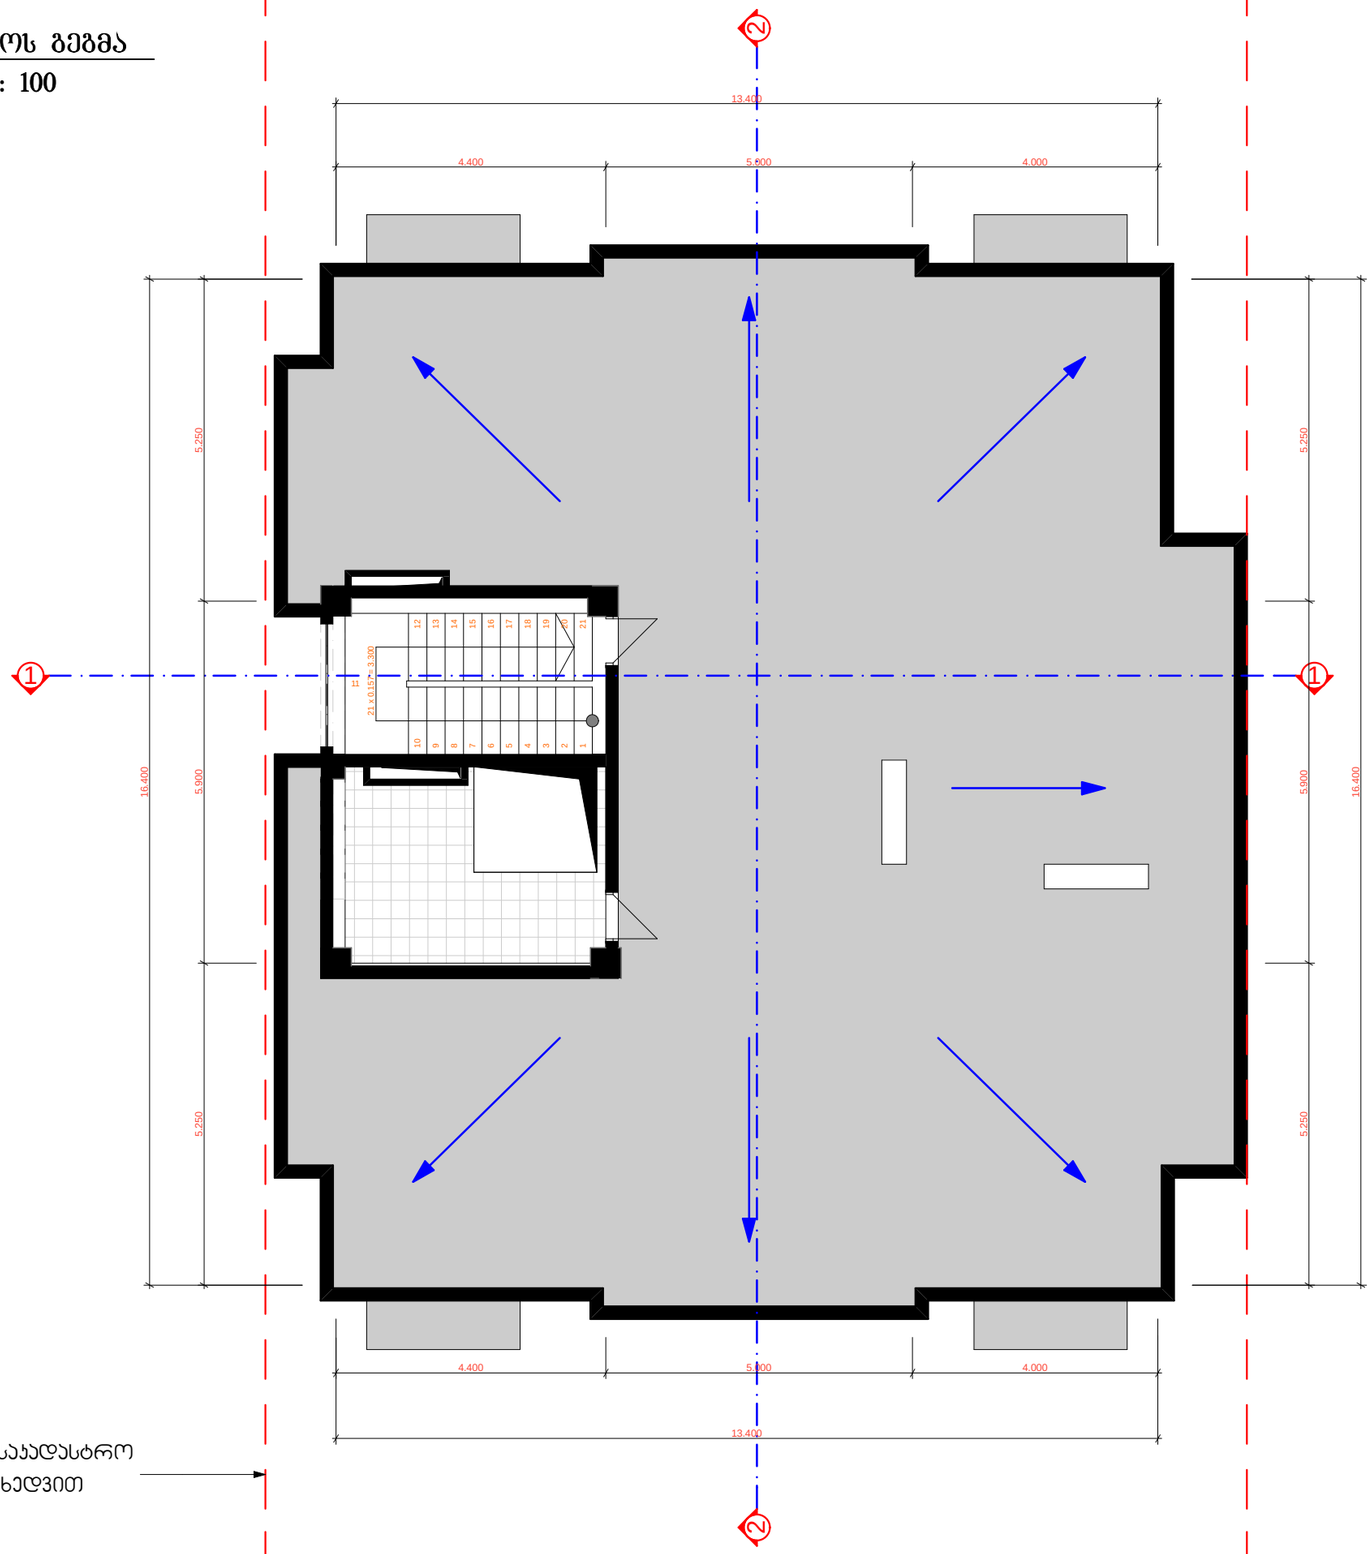

წითელი ხაზი საჯადასტრო
გეგმის მიხედვით

ექსპლიკაცია

1. ლიფტი-ჯიბის უჯრედი და სადარბაზო
2. საერთო ოთახი
3. საძინებელი ოთახი
4. სამზარეულო
5. ჰოლი
6. სან.კვანძი
7. ღია აივანი

პირობითი ნიშნები

- 1 / 708² — ესკლიპაციის ნომერი / ფართობი
- -3.00 — არქიტექტურული ნიშნული
- ნაკვეთის საზღვარი
- ჭრილის ხაზი

შენიშვნები

1. ნახაზზე საპროექტო შენობის ნოლი შეესაბამება აბსოლიტურ ნიშნულს - 488.25
2. ნახაზზე ზომები მოცემულია მილიმეტრებში
3. წითელი ხაზი დატანილია საჯადასტრო გეგმის მიხედვით.
4. ყველა ცვლილება დაზუსტდეს დამკვეთთან და პროექტის ავტორთან

პროექტის სახელწოდება

მრავალბინიანი საცხოვრებელი სახლი
ქ.თბილის, სოფ.დიღომი

დამკვეთი	შპს "ვრემიუმ ჰაუსი"

შ.პ.ს. "მშენ-ექსპერტი"
ქ. თბილისი, ნოსტეს ქ. №28.
599 73 02 15
ელ-ფოსტა: malkhaztsikari@mail.ru

თანამდებობა	გვარი	ხელმოწერა	თარიღი
დირექტორი	მ. ნიქარიშვილი	მ. ნიქარიშვილი	
პრ. ავტორი	გ.ბოხაშვილი		
პრ. ავტორი	ა. წაქაძე		

მასშტაბი	1:100	თარიღი	
სტადია		ფურცლები	ფურცელი
პროექტი		24	ა-04
ფორმატი A-3	თბილისი 2016 წ.		
	დამკვეთის №		

სახურავის გეგმა +26.600 და +28.600 ნიშნულზე

მ. 1 : 100

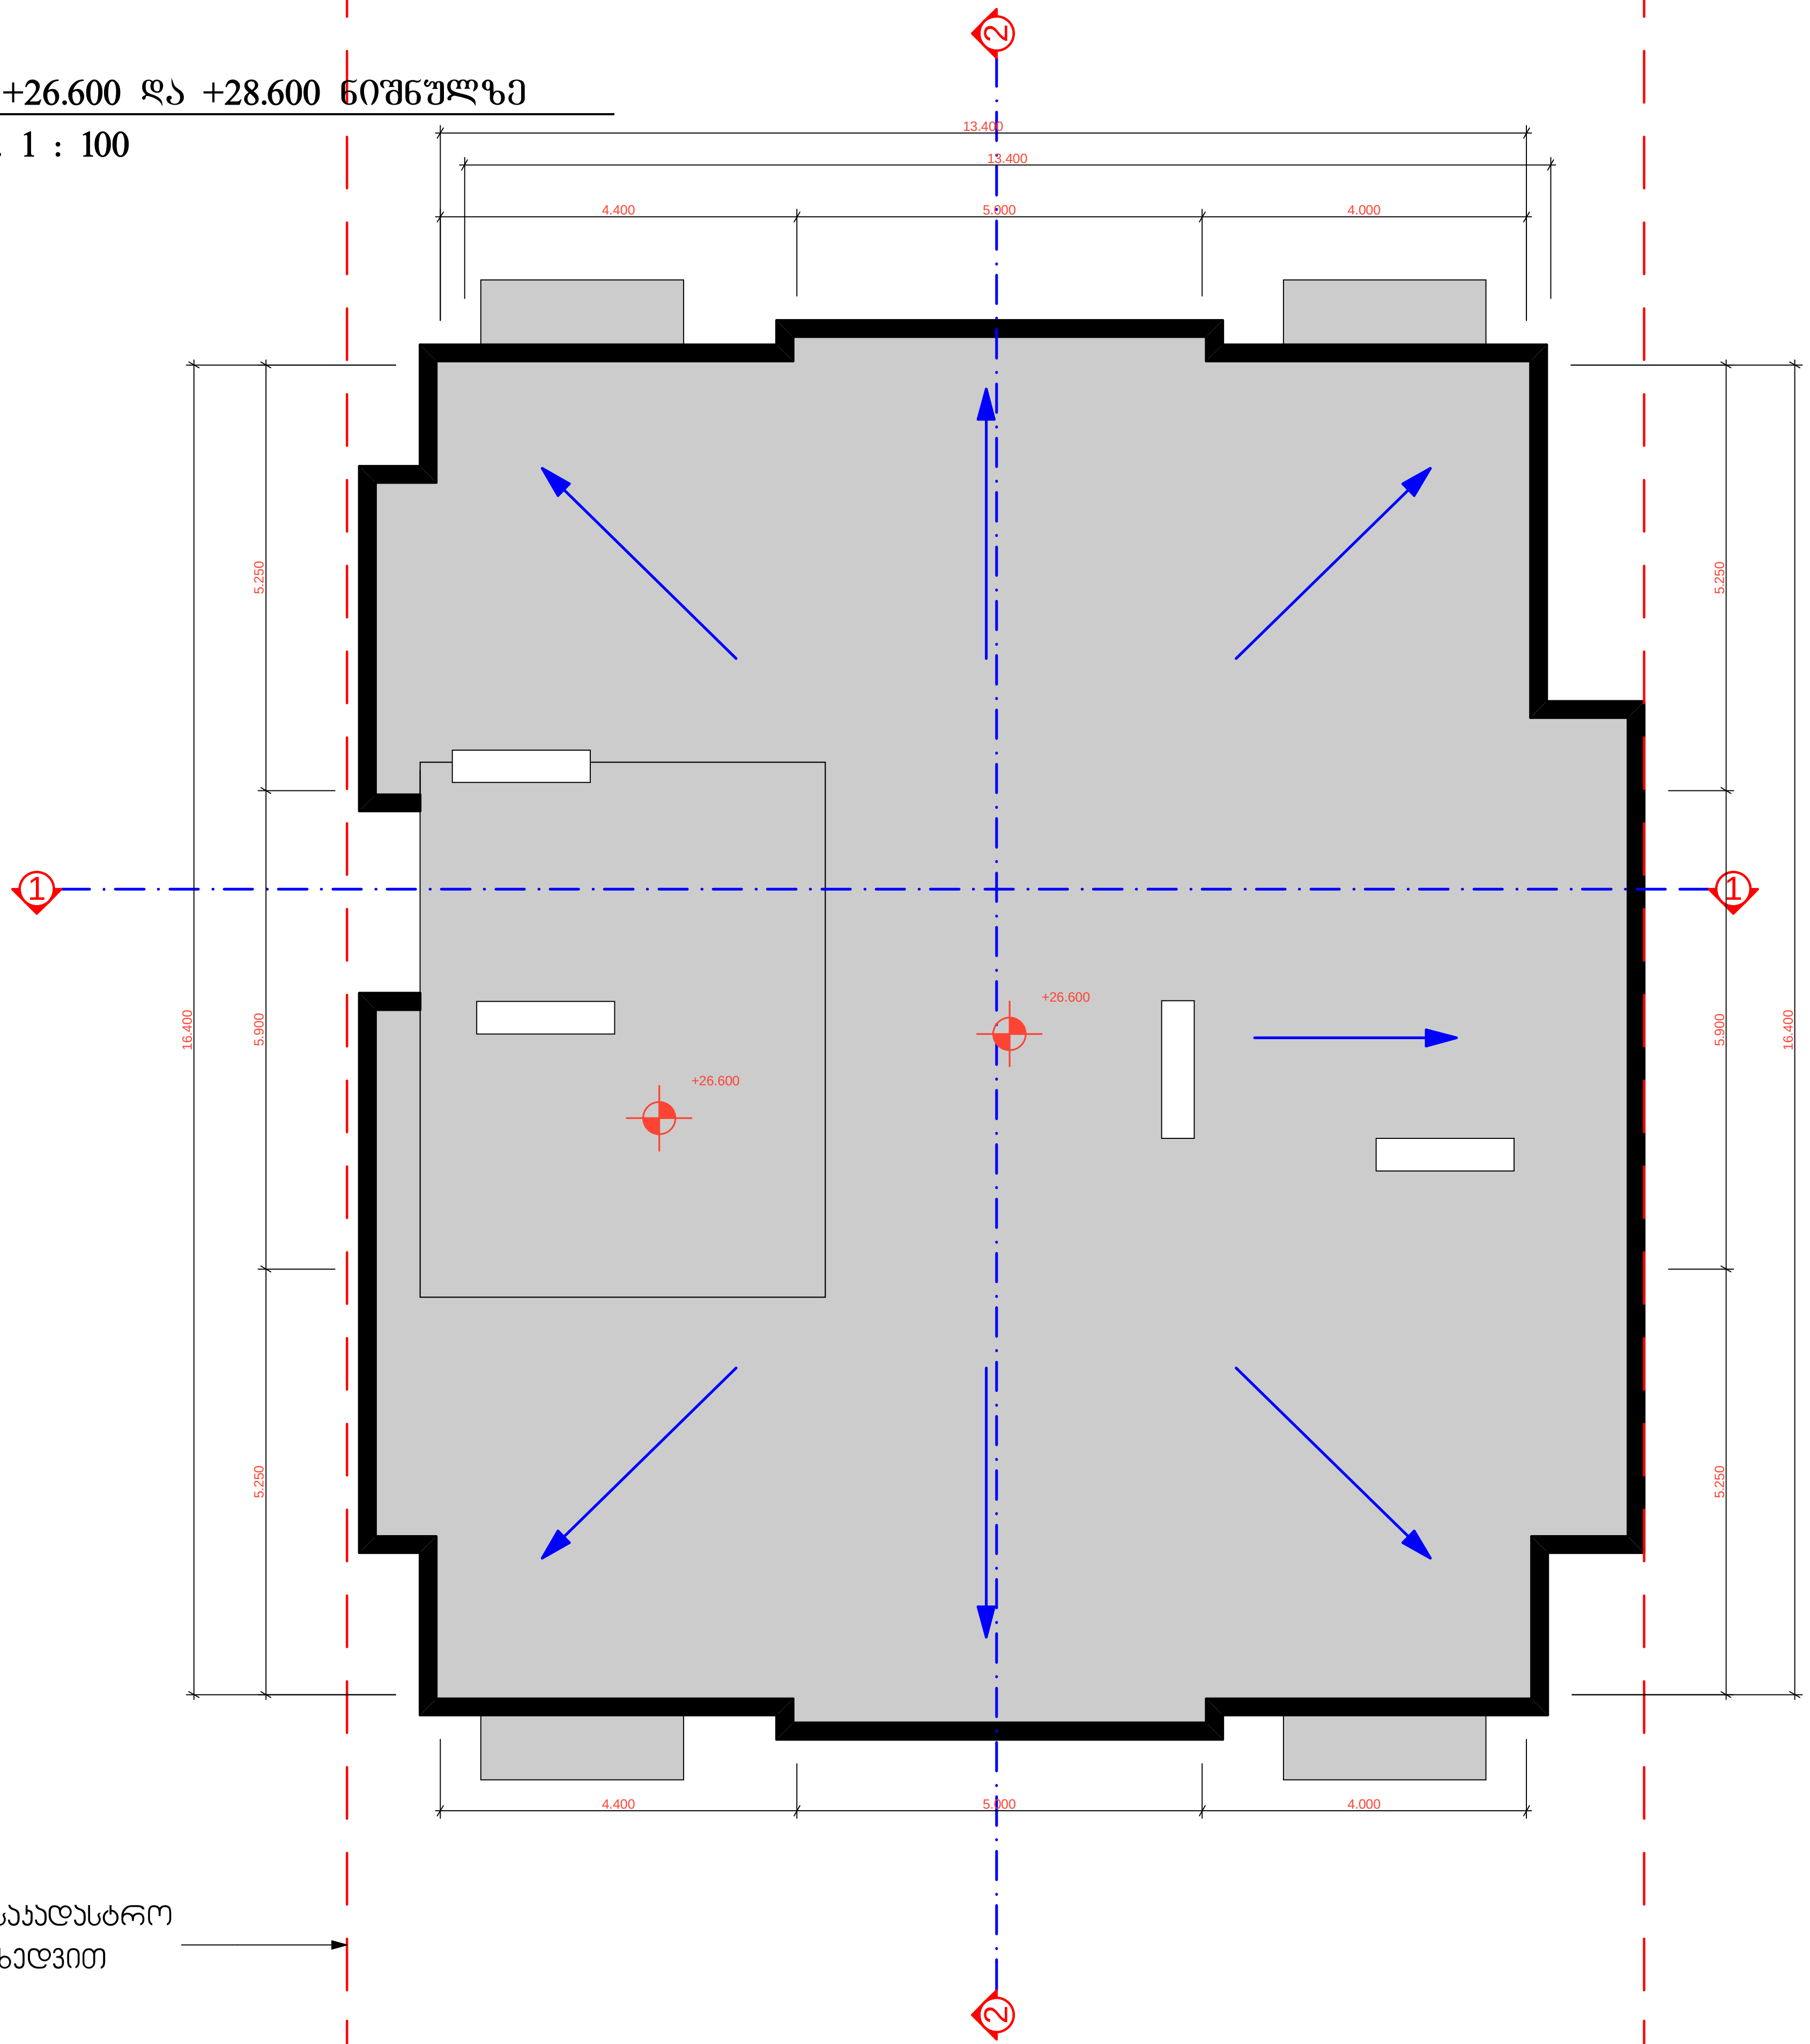

წითელი ხაზი საკადასტრო
გეგმის მიხედვით

ექსპლიკაცია

პირობითი ნიშნები

1 / 70მ² — ექსპლიკაციის ნომერი / ფართობი

-3.00 არქიტექტურული ნიშნული

ნაკვეთის საზღვარი

ჭრილის ხაზი

შენიშვნები

1. ნახაზზე საპროექტო შენობის ნოლი შეესაბამება აბსოლიტურ ნიშნულს - 488.25
2. ნახაზზე ზომები მოცემულია მილიმეტრებში
3. წითელი ხაზი დატანილია საკადასტრო გეგმის მიხედვით.
4. ყველა ცვლილება დაზუსტდეს დამკვეთთან და პროექტის ავტორთან

პროექტის სახელწოდება

მრავალბინიანი საცხოვრებელი სახლი
ქ.თბილის, სოფ.დიღომი

დამკვეთი	შპს "პრემიუმ ჰაუსი"

შ.პ.ს. "მშენ-ექსპერტი"
ქ. თბილისი, ნოსტეს ქ. №28.
599 73 02 15
ელ-ფოსტა: malkhaztsikari@mail.ru

თანამდებობა	გვარი	ხელმოწერა	თარიღი
დირექტორი	მ. წიქარიშვილი	მ. წიქ—	
პრ. ავტორი	გ.ბოხაშვილი		
პრ. ავტორი	ა. წაქაძე		

მასშტაბი	1:100	თარიღი	
სტადია		ფურცლები	ფურცელი
პროექტი		24	ა-04

ფორმატი A-3	თბილისი 2016 წ.	
	დაკვეთა №	