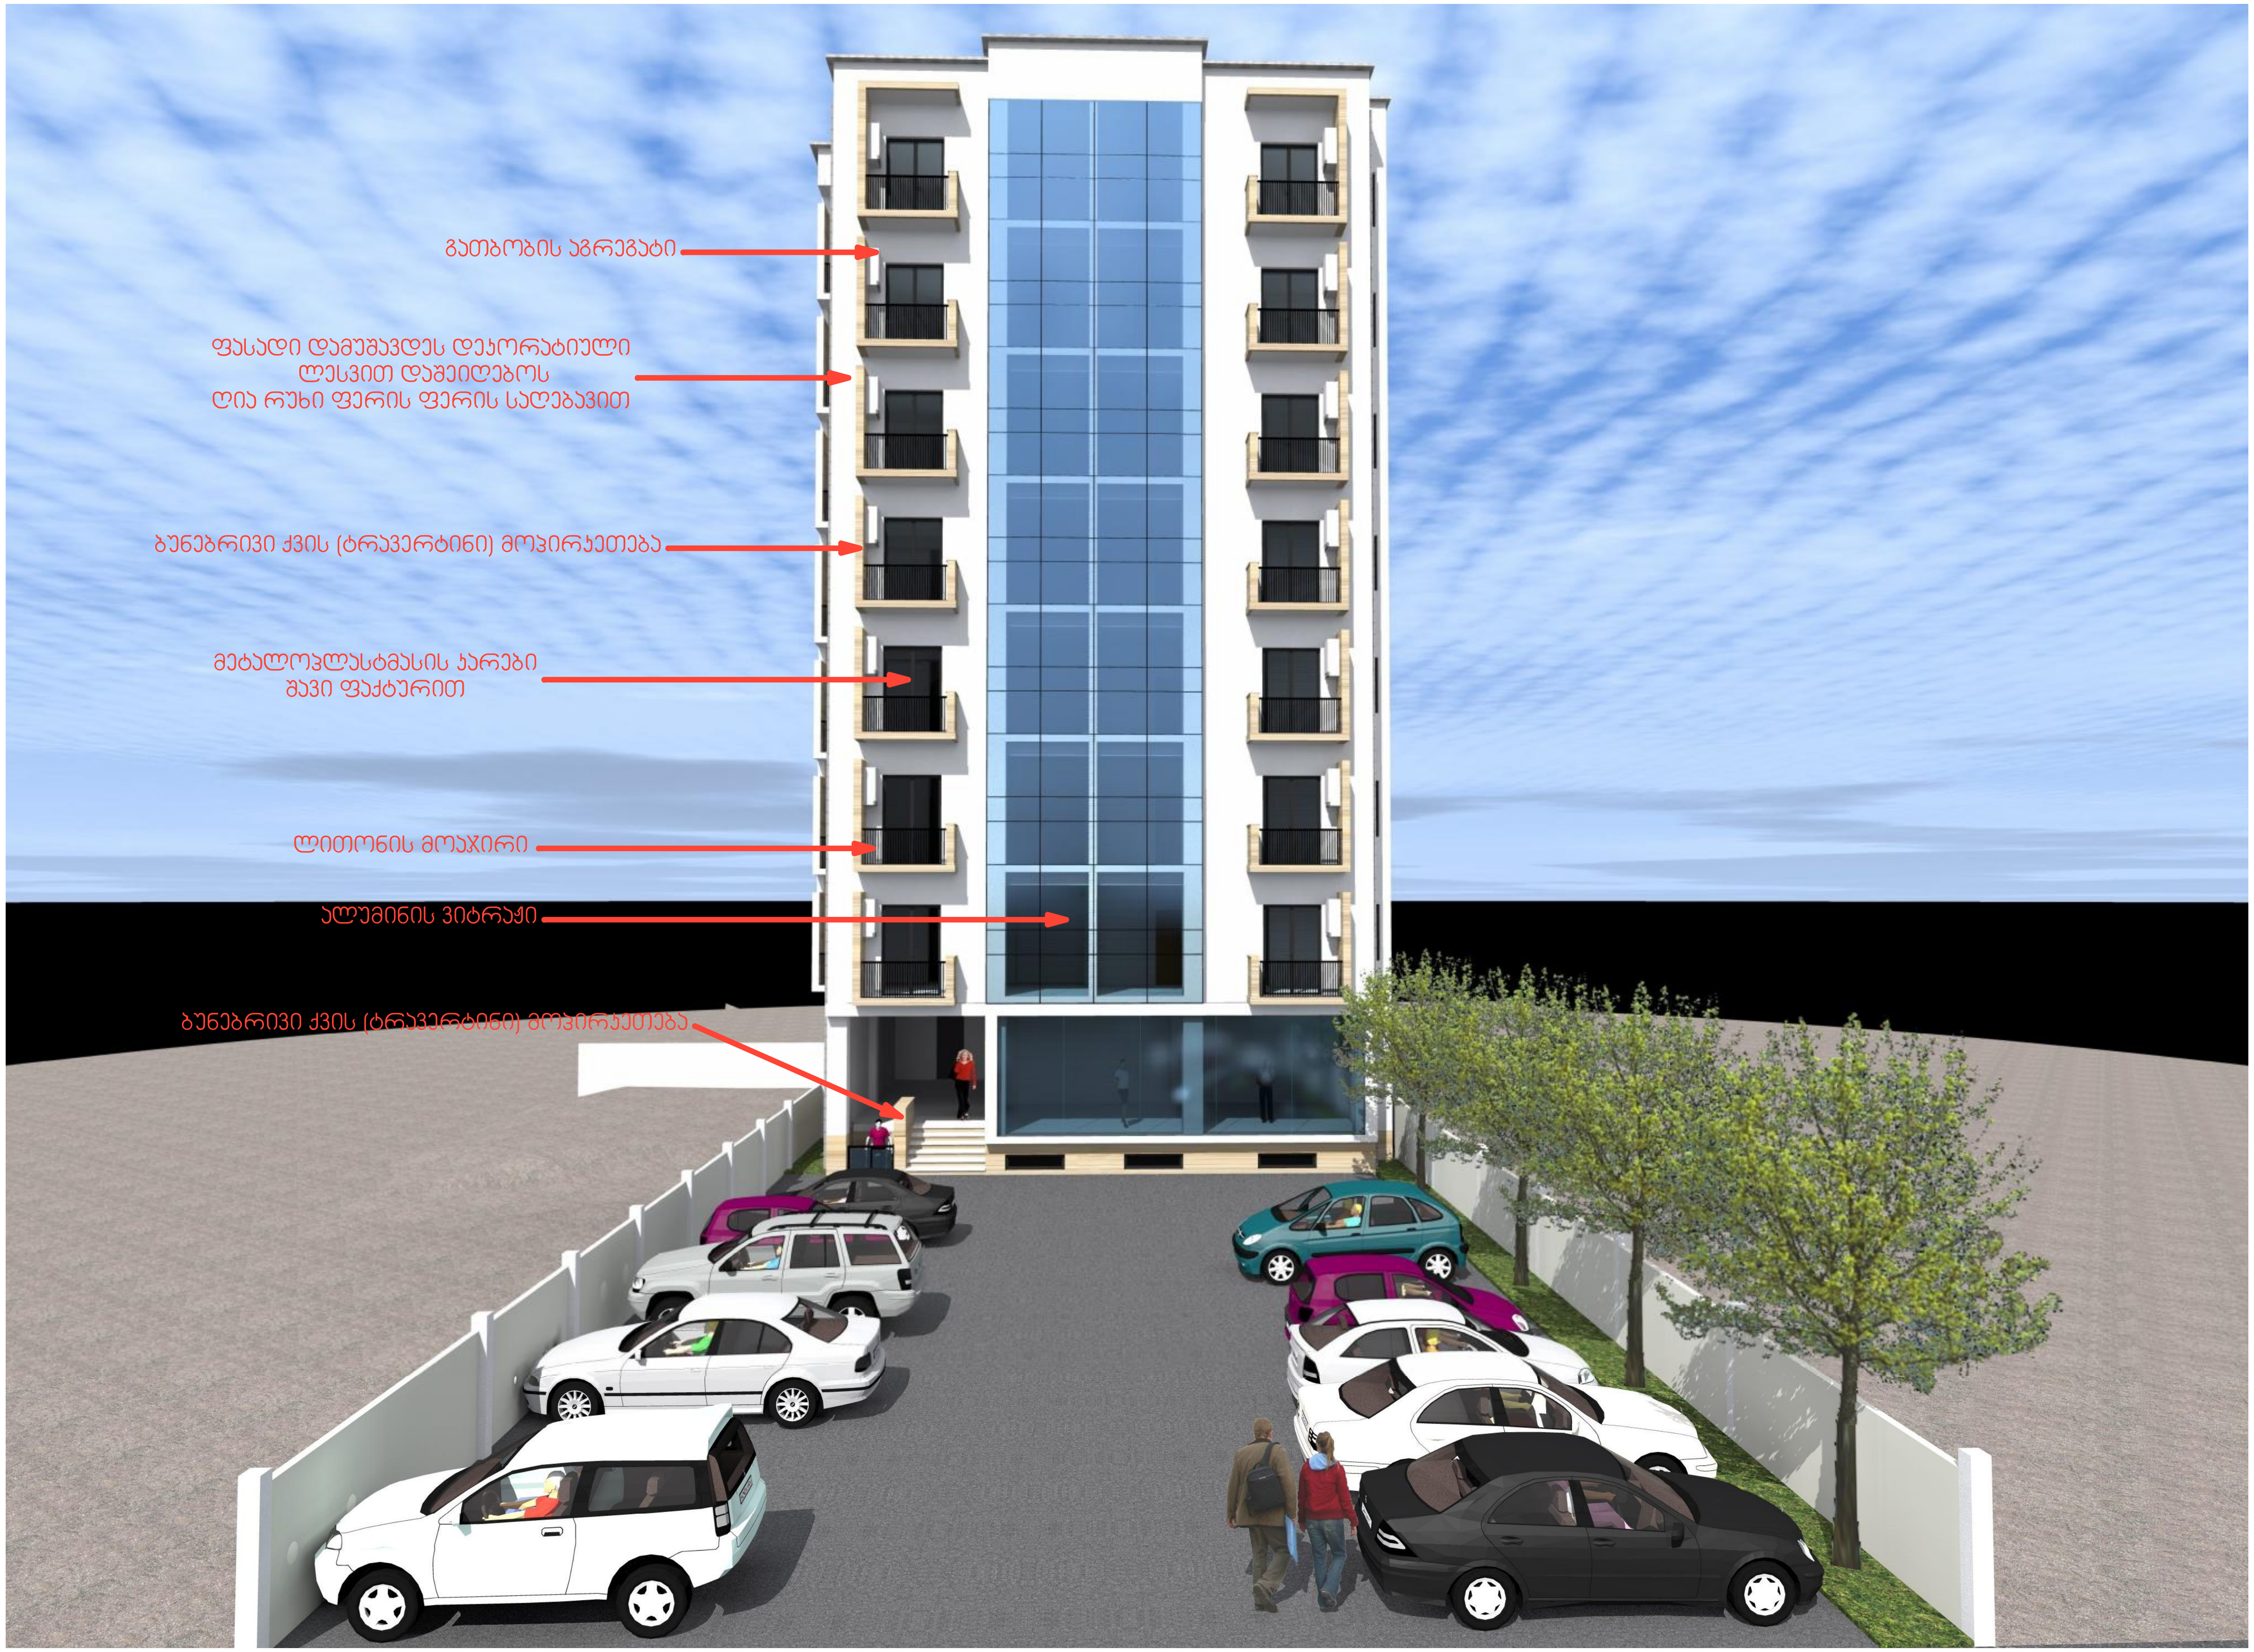
გათბობის აგრეგატი
ფასადი დამუშავდეს დეკორატიული
ლესვით დაშეილდებოს
ღია რუხი ფერის ფერის საღებავით
ბუნებრივი ქვის (ტრავერტინი) მოპირკეთება
მეტალოპლასტმასის კარები
შავი ფაქტურით
ლითონის მოაჯირი
ალუმინის ვიტრაჟი
ბუნებრივი ქვის (ტრავერტინი) მოპირკეთება

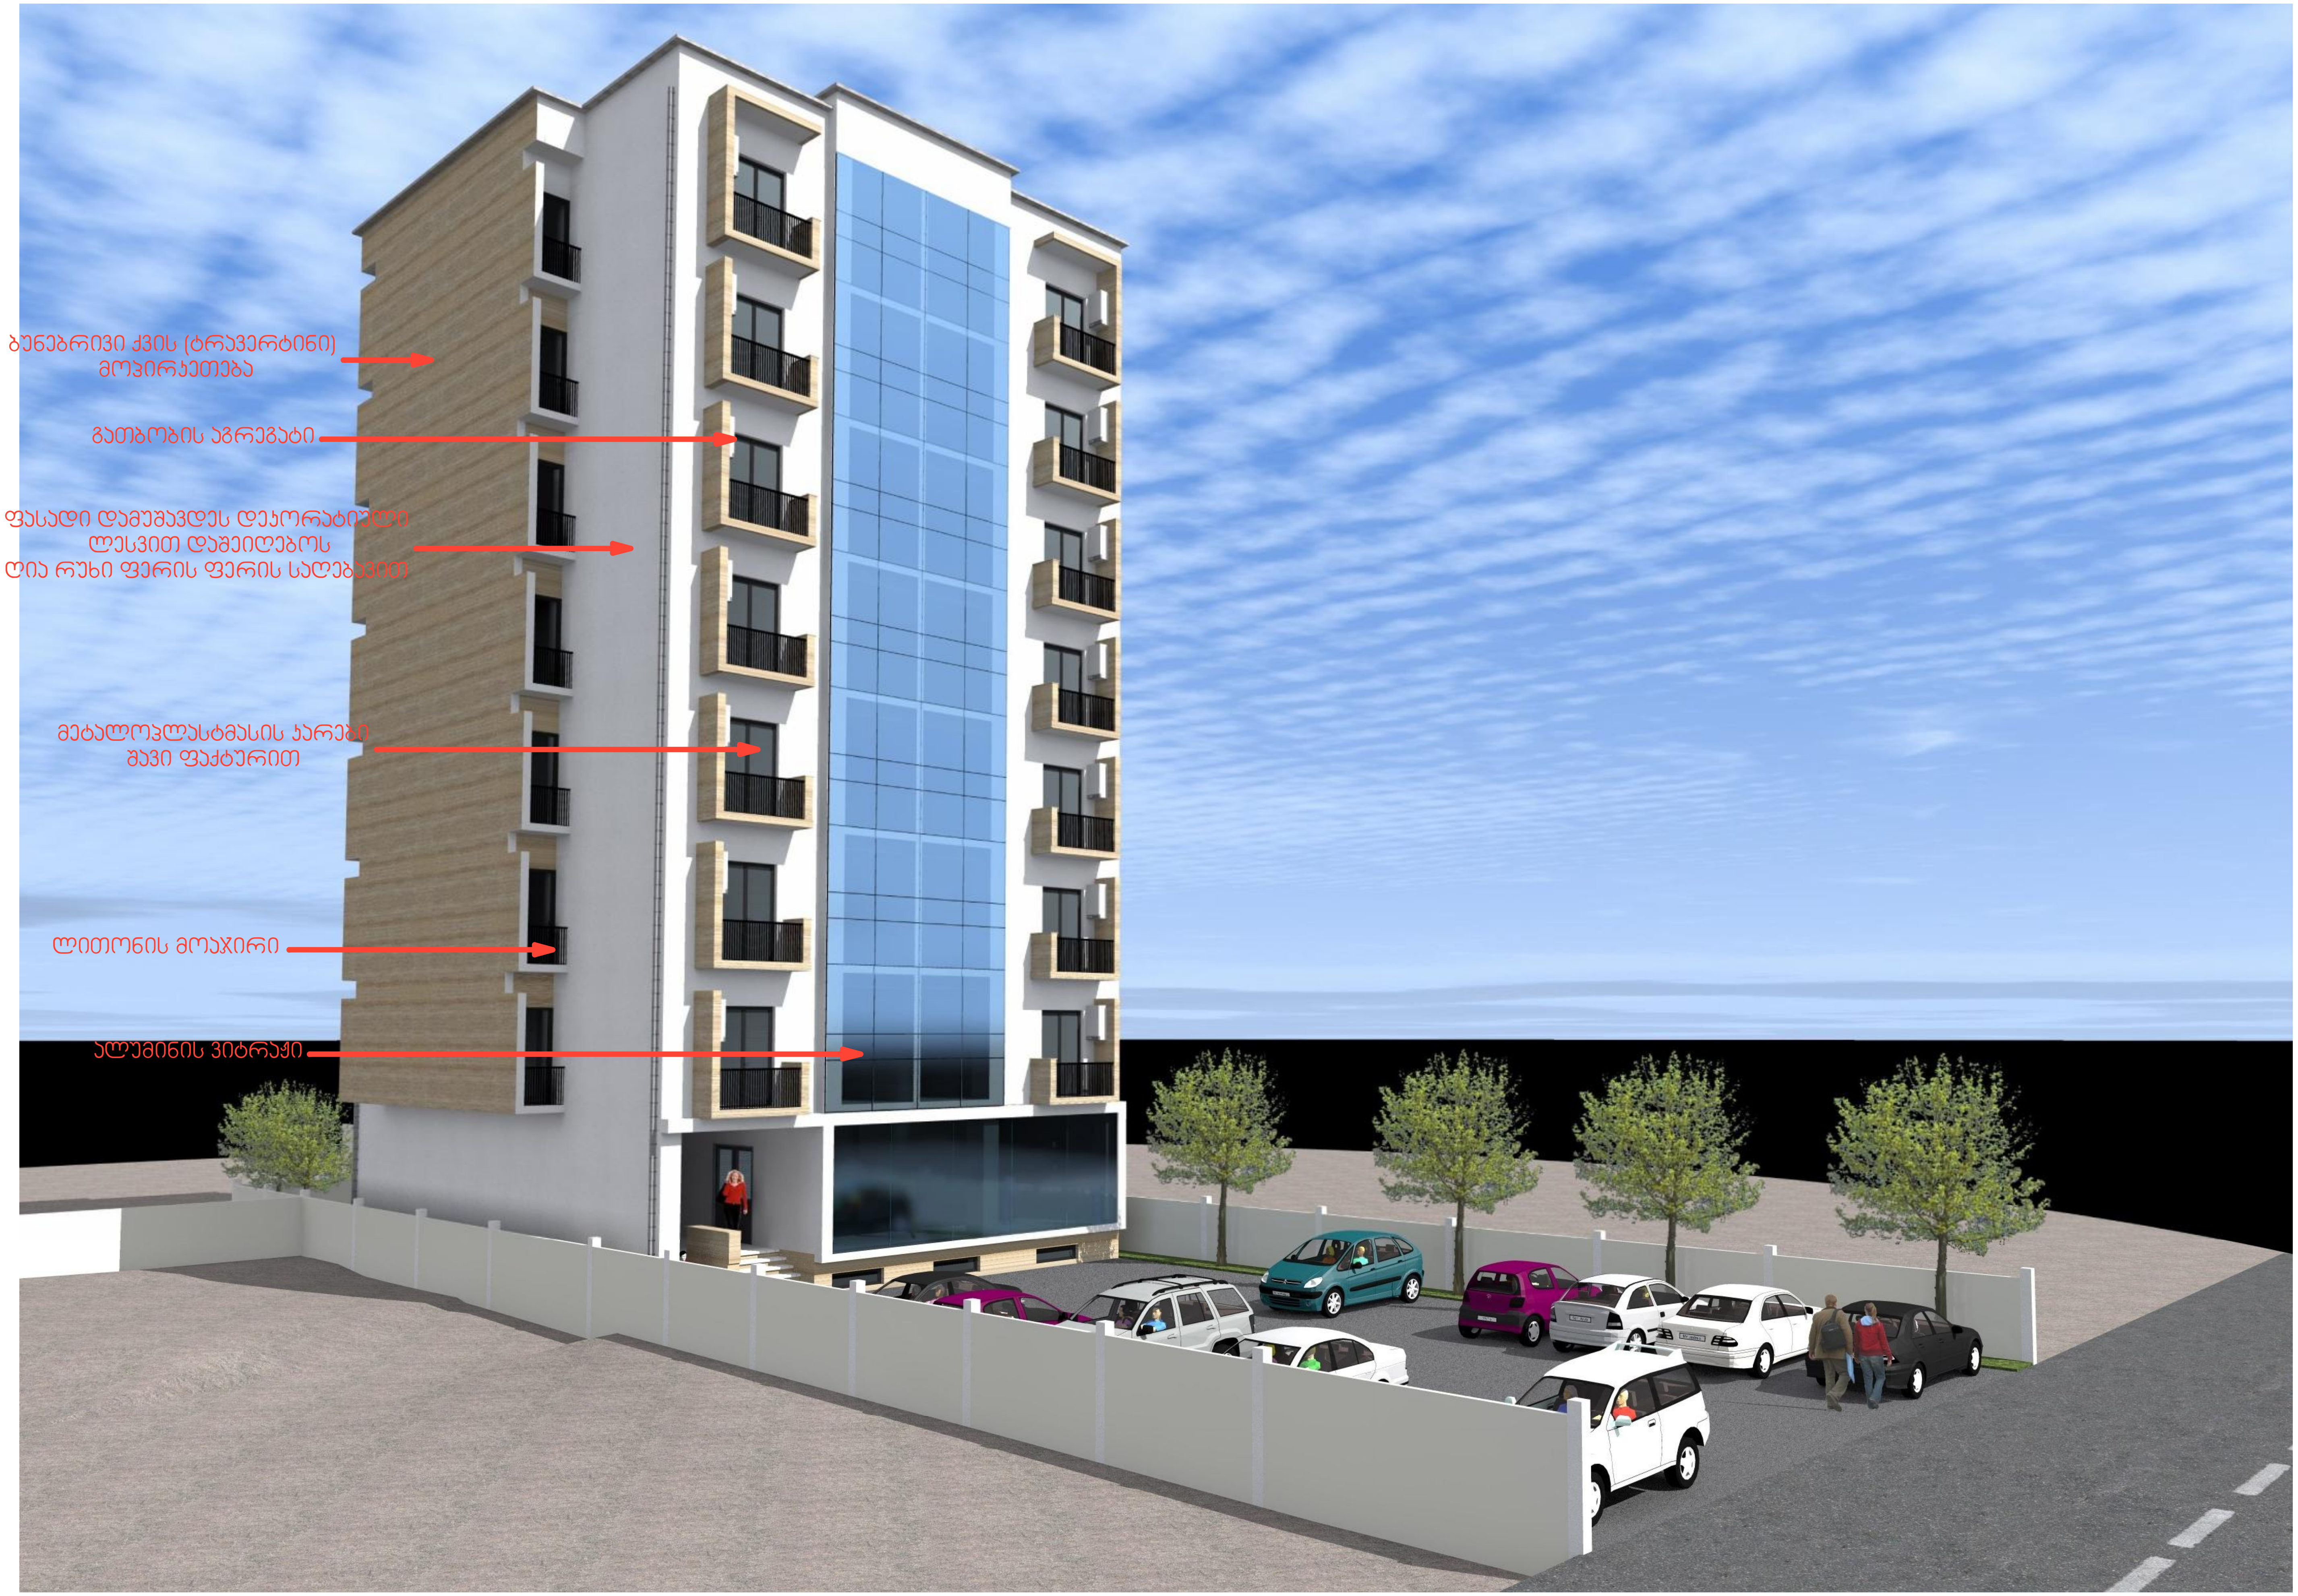
ბუნებრივი ქვის (ტრავერტინი)
მოპირკეთება
გათბობის აგრეგატი
ფასადი დამუშავდეს დეკორატიული
ლესვით დაშეიღებოს
ღია რუხი ფერის ფერის საღებავით
მეტალოპლასტმასის კარები
შავი ფაქტურით
ლითონის მოაჯირი
ალუმინის ვიტრაჟი

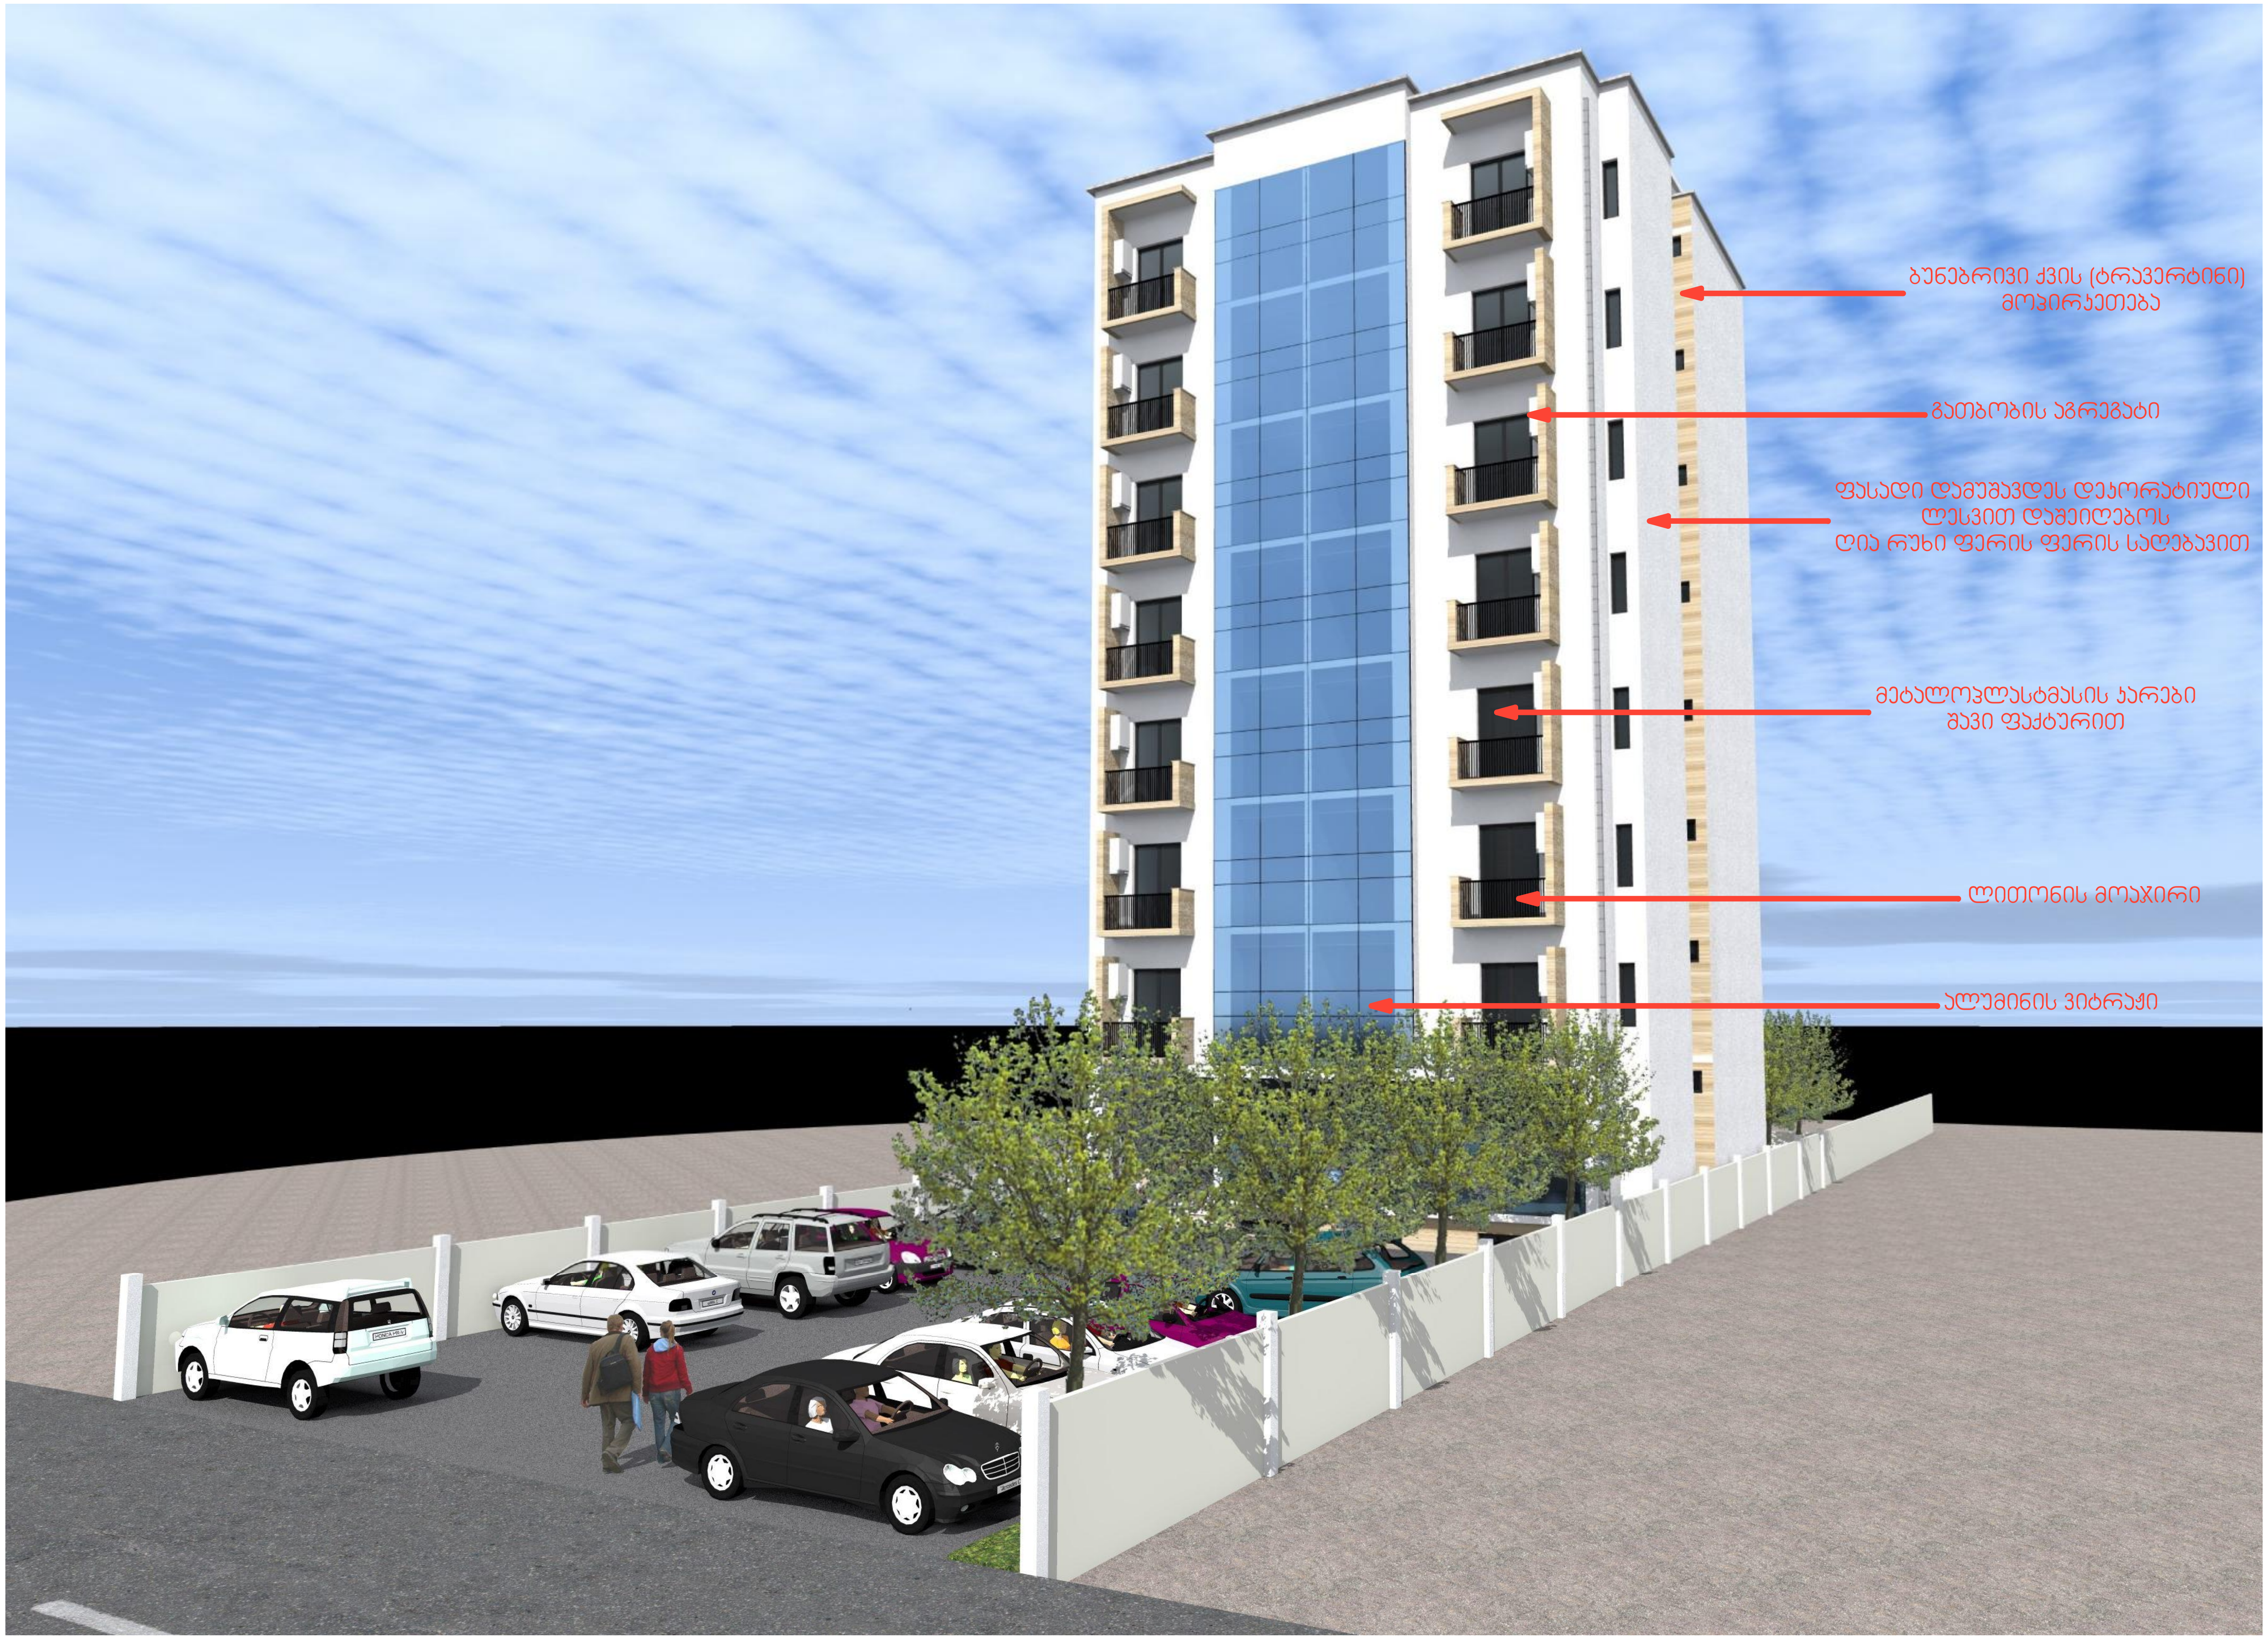
ბუნებრივი ქვის (ტრავერტინი)
მოპირკეთება
გათბობის აგრეგატი
ფასადი დამუშავდეს დეკორატიული
ლესვით დაშეიღებოს
ღია რუხი ფერის ფერის საღებავით
მეტალოპლასტმასის კარები
შავი ფაქტურით
ლითონის მოაჯირი
ალუმინის ვიტრაჟი

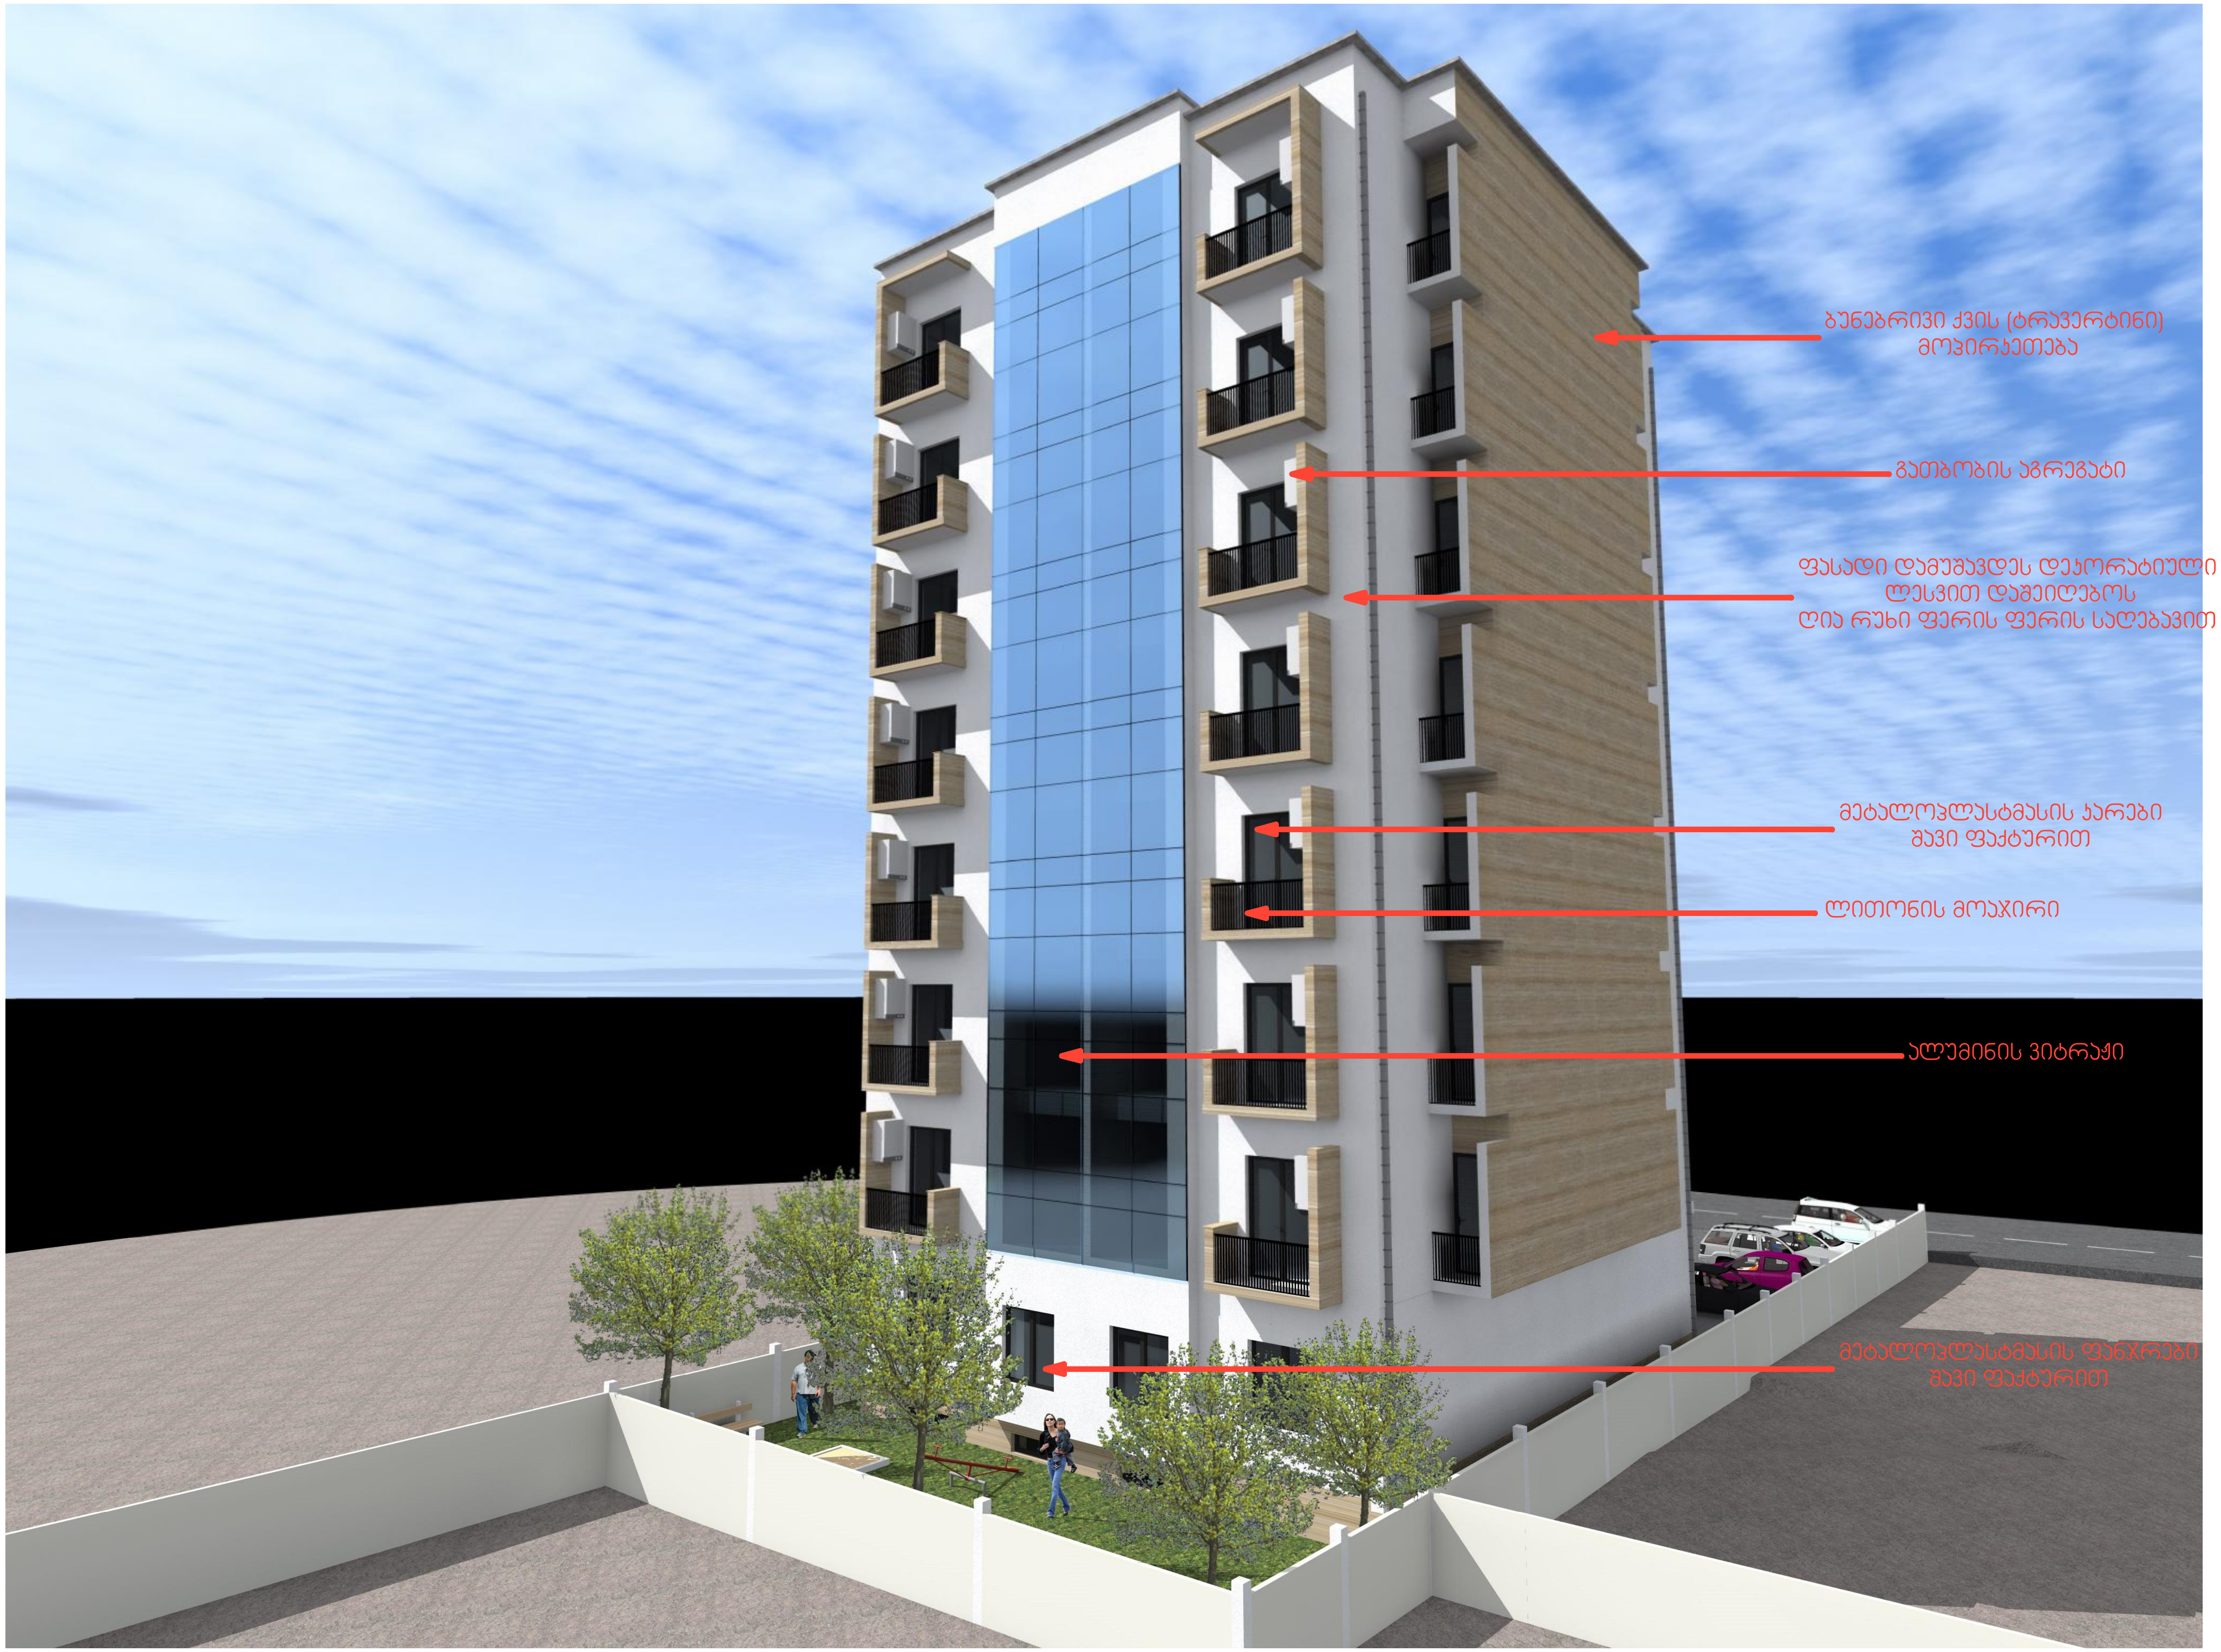
ბუნებრივი ქვის (ტრავერტინი) მოპირკეთება
გათბობის აგრეგატი
ფასადი დამუშავდეს დეკორატიული ლესვით დაშეიღებოს ღია რუხი ფერის ფერის საღებავით
მეტალოპლასტმასის კარები შავი ფაქტურით
ლითონის მოაჯირი
ალუმინის ვიტრაჟი
მეტალოპლასტმასის ფანჯრები შავი ფაქტურით

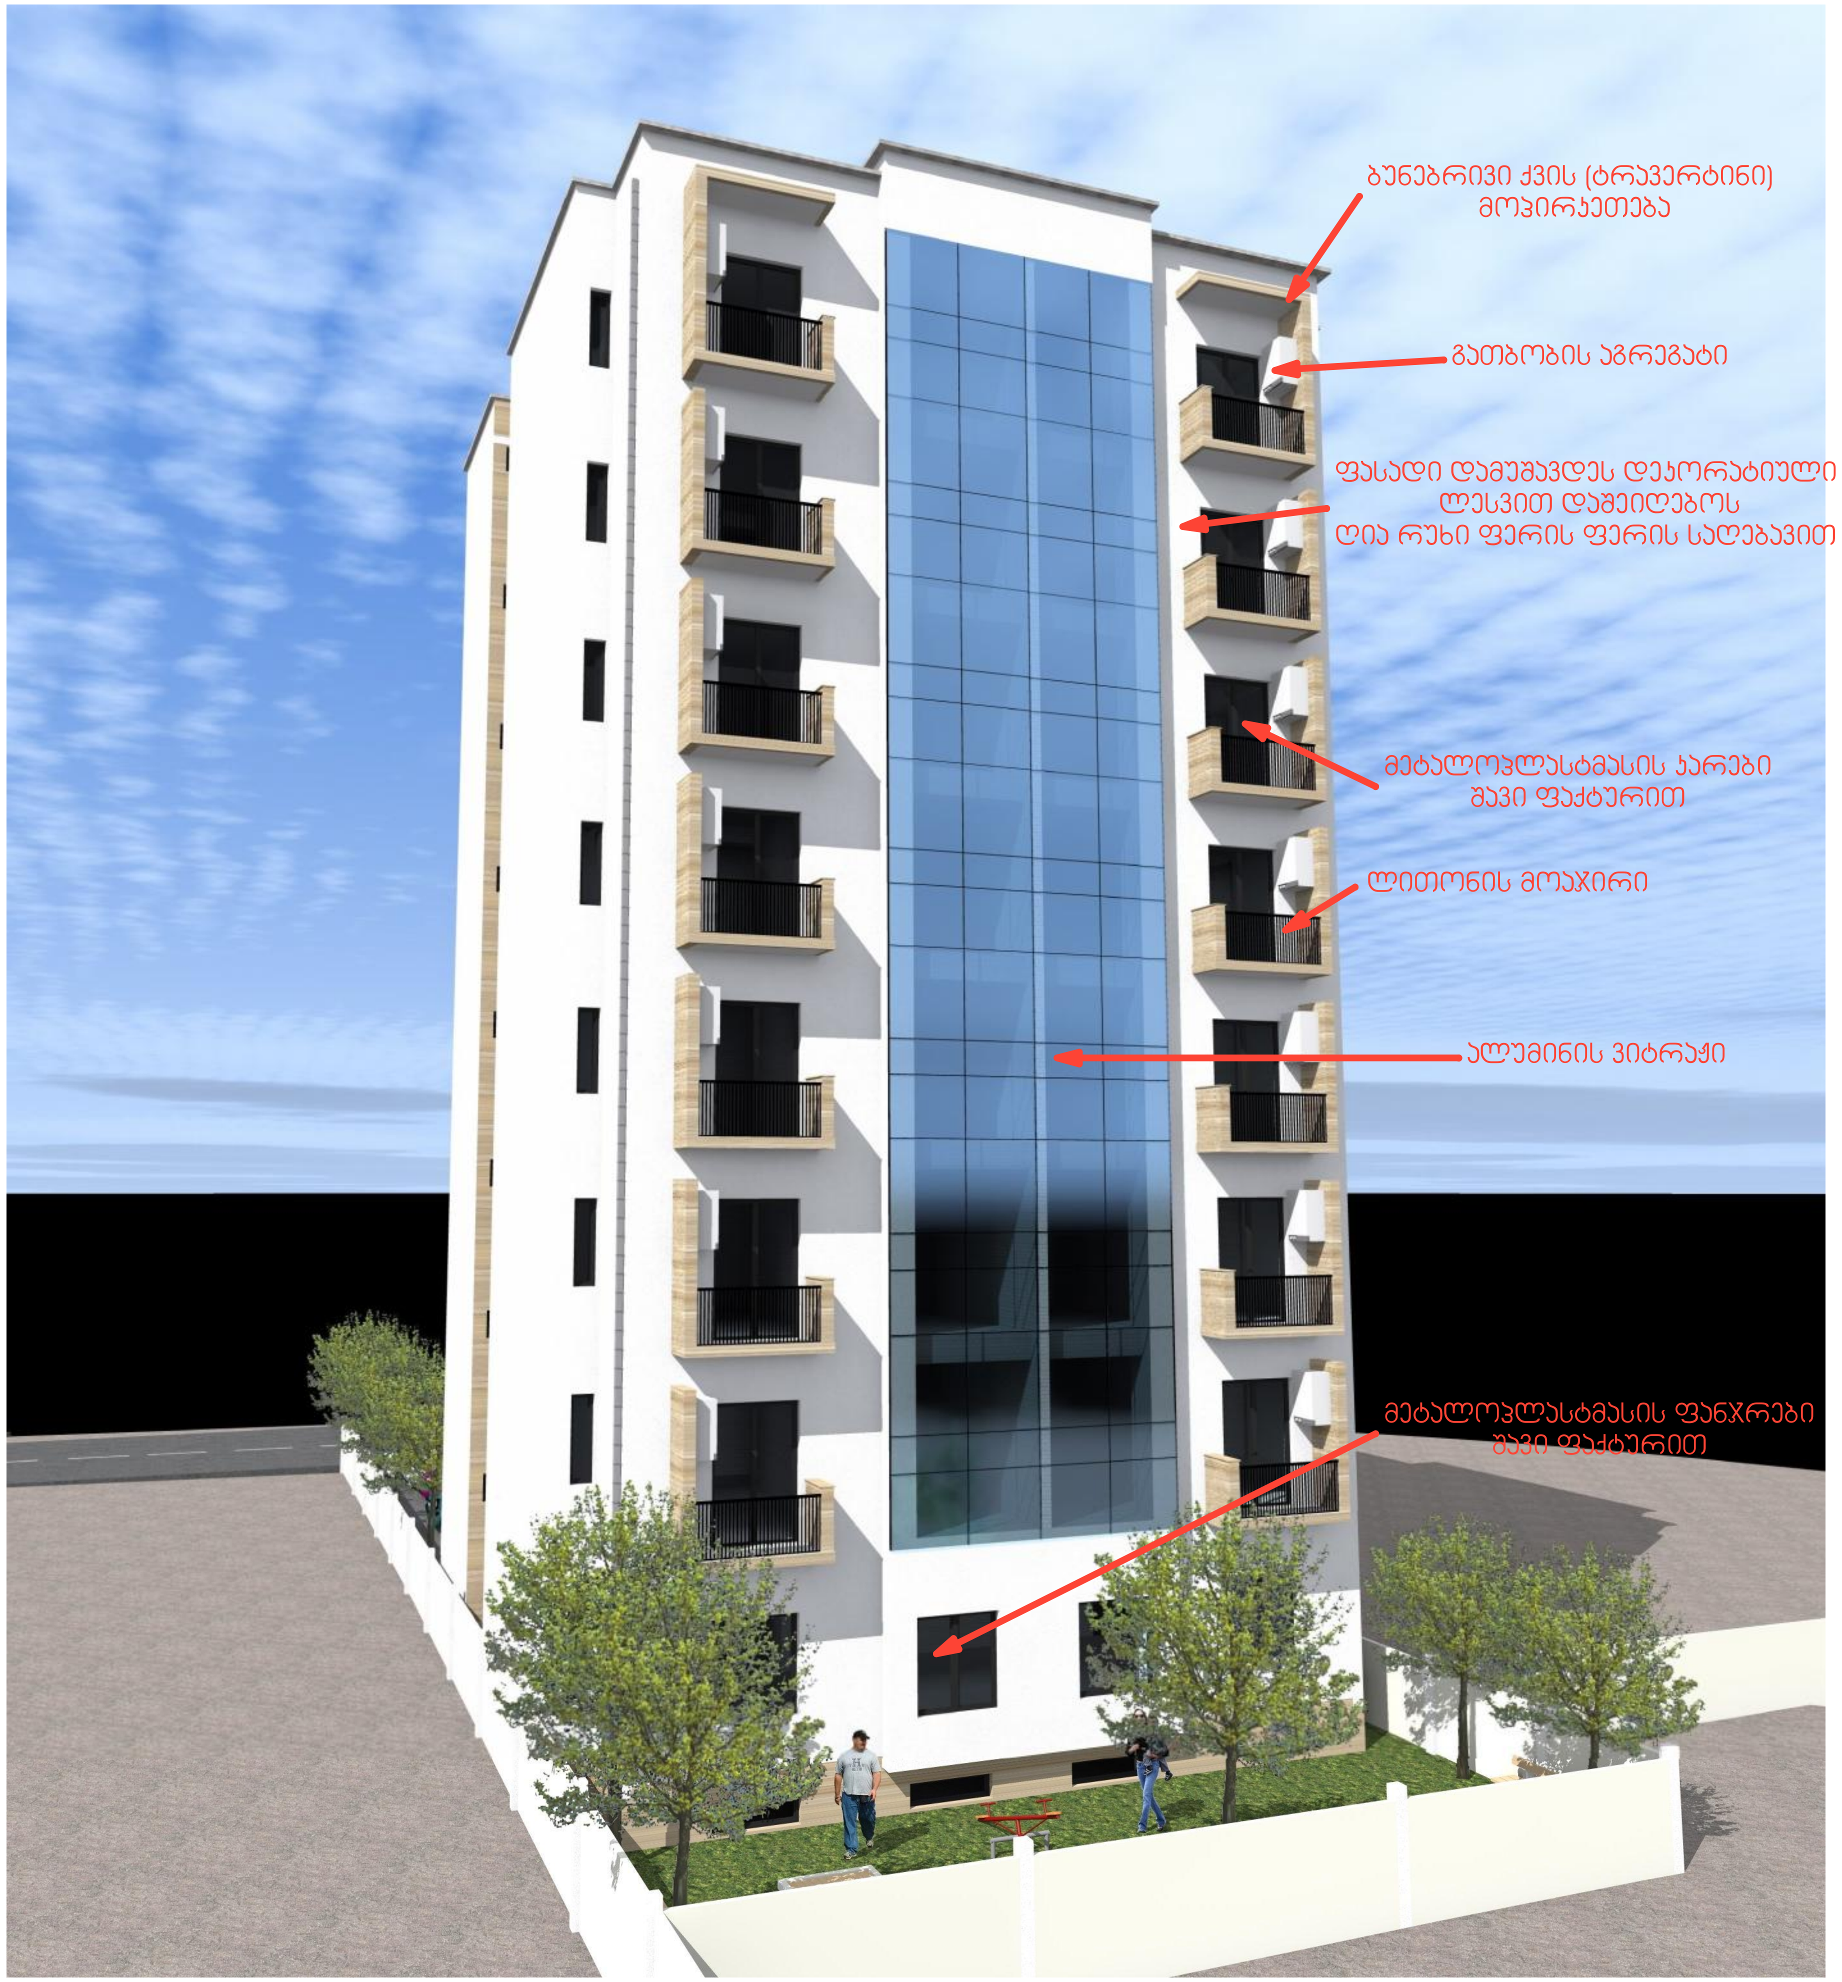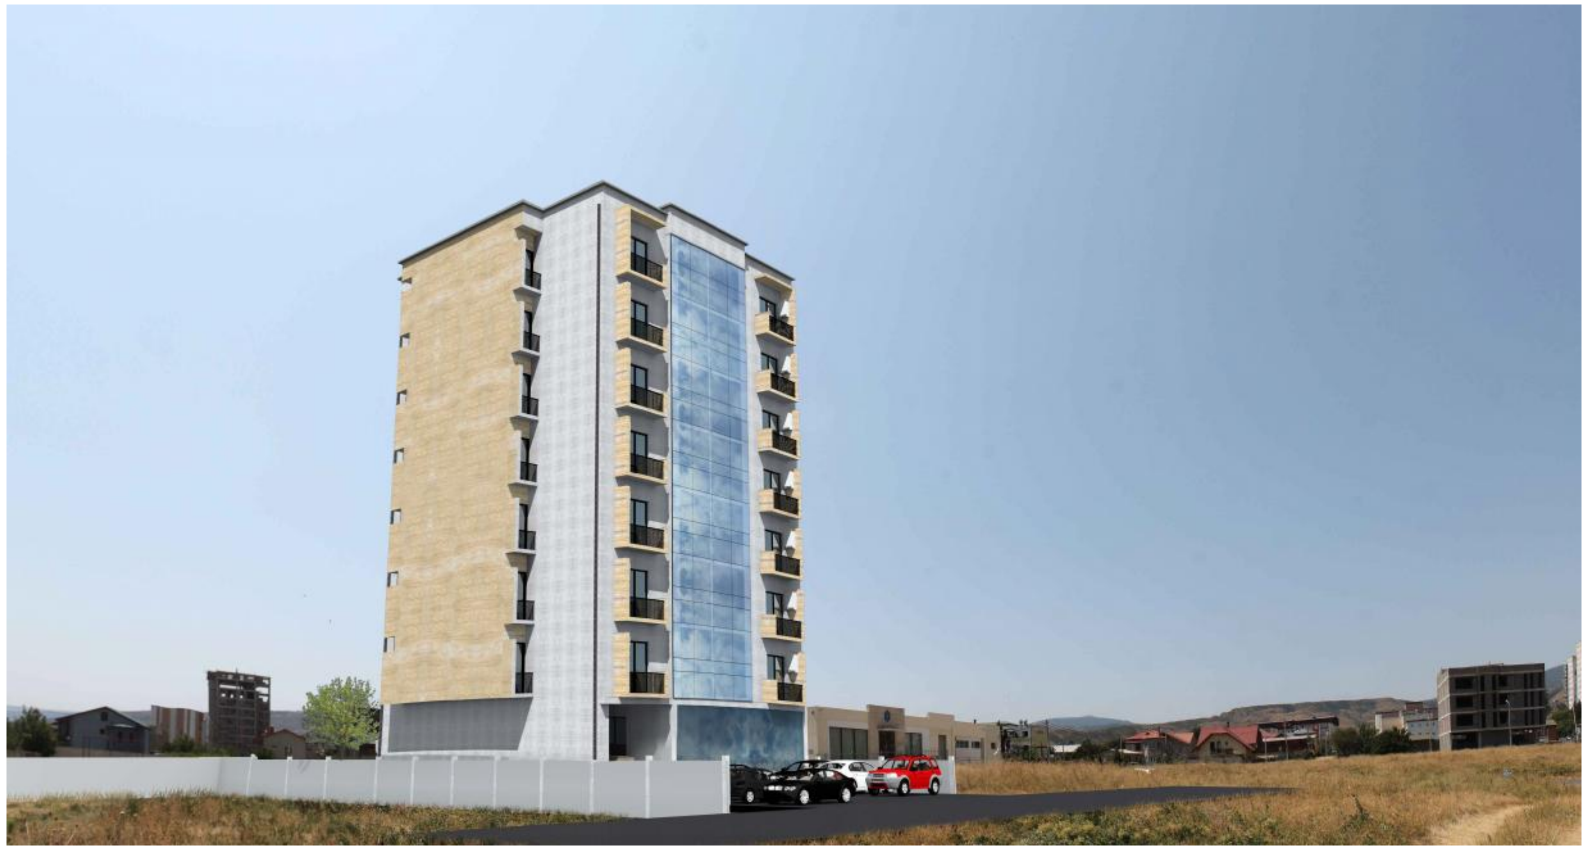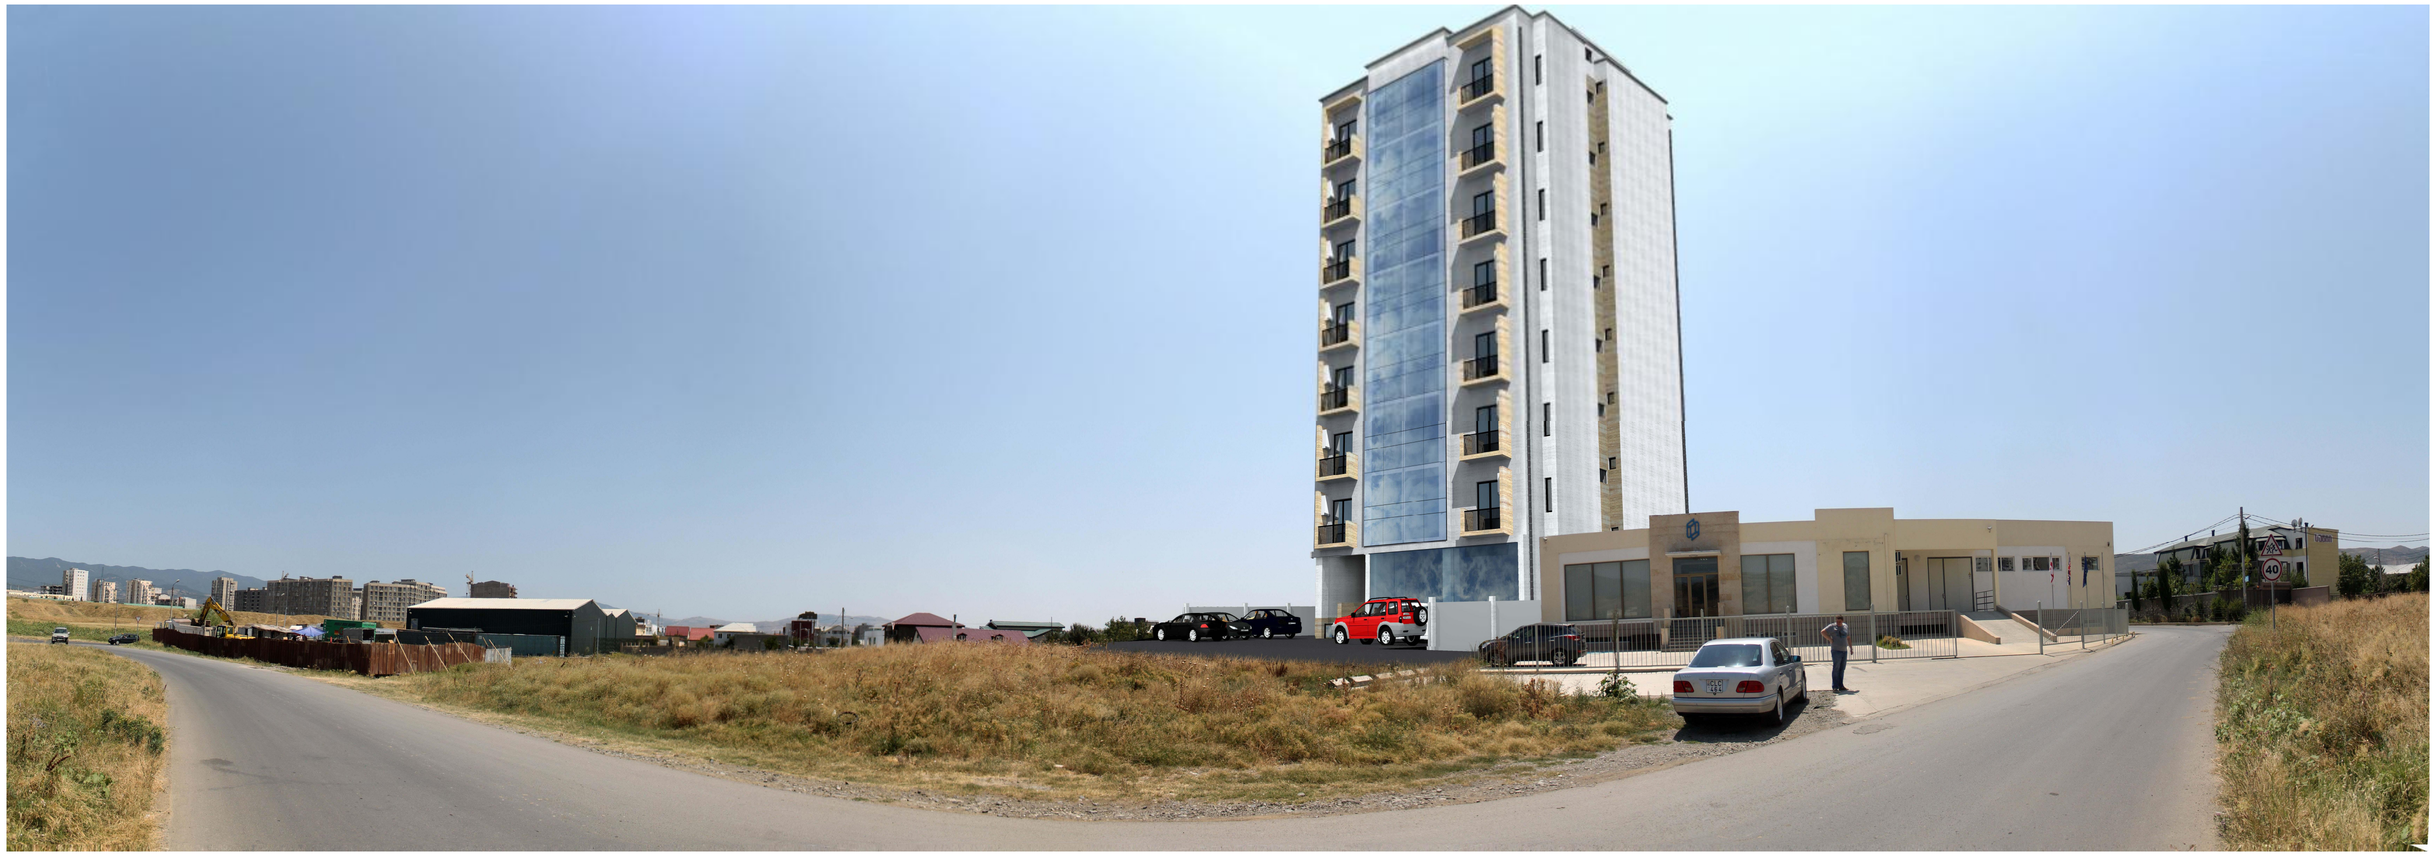
ბუნებრივი ქვის (ტრავერტინი)
მოპირკეთება
გათბობის აგრეგატი
ფასადი დამუშავდეს დეკორატიული
ლესვით დაშეიღებოს
ღია რუხი ფერის ფერის საღებავით
მეტალოპლასტმასის კარები
შავი ფაქტურით
ლითონის მოაჯირი
ალუმინის ვიტრაჟი
მეტალოპლასტმასის ფანჯრები
შავი ფაქტურით