გაცნობის თარიღი	გაცემის თარიღი
04.08.2016	03.08.2016


განხილვის საგანი :	სამუშაოების წარმოებაზე აქტის გამოცემა
დაინტერესებული პირი :	სს "ნინო" 202886127
წარმოების საფუძველი :	განცხადება №: QN1428394
გასაჩივრების წესი :	გაცნობიდან ერთი თვის ვადაში, ქ. თბილისის საქალაქო სასამართლოში (მისამართი: ქ. თბილისი, დავით აღმაშენებლის ხეივანი, მე-12 კმ. №6)
აქტის მოქმედების ვადა :	აქტი ძალაშია გამოქვეყნებისთანავე

სააგენტოს გადაწყვეტილება № QN1428394


1. საკითხის შემდგომი განხილვის მიზნით, წარმოსადგენია ქ. თბილისის მუნიციპალიტეტის მერიის სსიპ - ქ. თბილისის მუნიციპალიტეტის არქიტექტურის სამსახურის გადაწყვეტილება, ვინაიდან არქიტექტურული ობიექტი განეკუთვნება I კლასს და საჭიროებს სსიპ ქალაქ თბილისის მუნიციპალიტეტის არქიტექტურის სამსახურის მხრიდან აღნიშნულის განხორციელების შესაძლებლობის დადასტურებას.
2. ზემოაღნიშნული ხარვეზის აღმოსაფხვრელად განმცხადებელს მიეცეს 20 (ოცი) კალენდარული დღის ვადა. ხოლო, ხარვეზის აღმოუფხვრელობის შემთხვევაში, განცხადება დარჩეს განუხილველი.

საფუძველი:


“ცალკეული ხაზობრივი ნაგებობის განთავსების, სამუშაოების წარმოების ან/და მათი შემდგომი რეგისტრაციის თაობაზე თანხმობის გაცემის წესის დამტკიცების შესახებ“ ქალაქ თბილისის მუნიციპალიტეტის საკრებულოს 2014 წლის 22 დეკემბრის №19-75 დადგენილება; “ქალაქ თბილისის მუნიციპალიტეტის საჯარო სამართლის იურიდიული პირის – ქონების მართვის სააგენტოს მიერ გაწეული მომსახურებისა და დაჩქარებული მომსახურების საფასურის და ვადების განსაზღვრის შესახებ” ქალაქ თბილისის მუნიციპალიტეტის საკრებულოს 2014 წლის 22 დეკემბრის №19-74 დადგენილება; ,,ქალაქ თბილისის მუნიციპალიტეტის საჯარო სამართლის იურიდიული პირის – ქონების მართვის სააგენტოს წესდების (დებულების) დამტკიცების შესახებ” ქალაქ თბილისის მუნიციპალიტეტის საკრებულოს 2014 წლის 22 დეკემბრის №19-73 დადგენილება

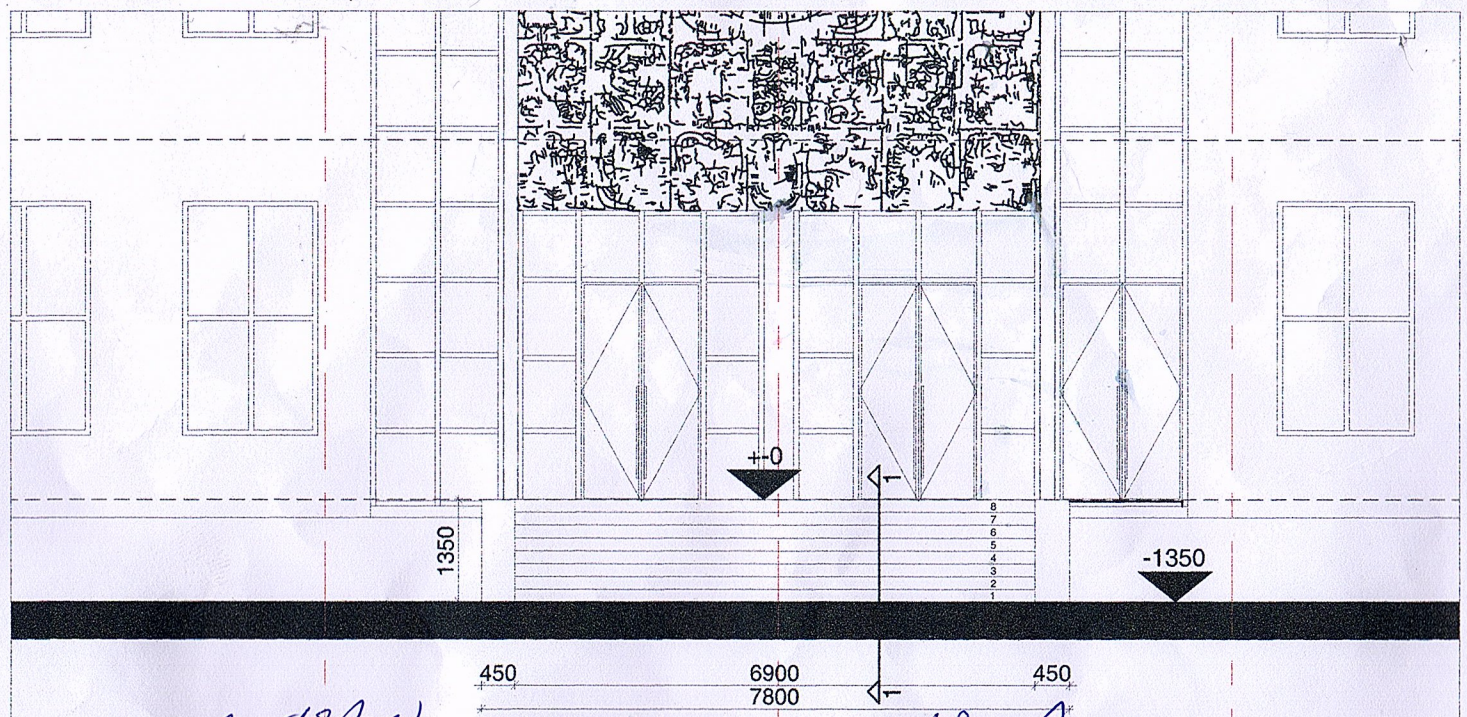


განშლა ნინოშვილის ქუჩიდან მ. 1:100

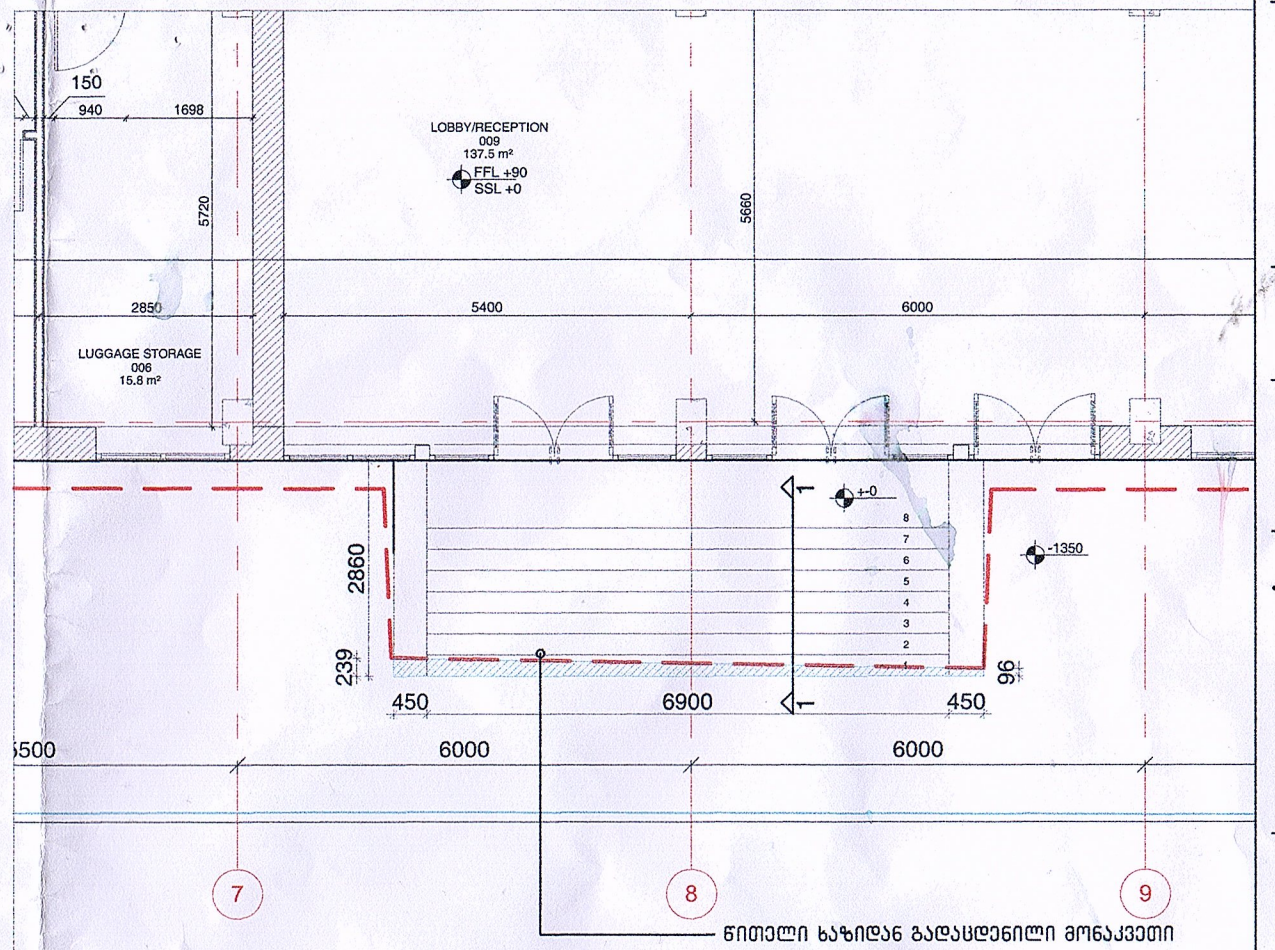

გეგმა მ. 1:100

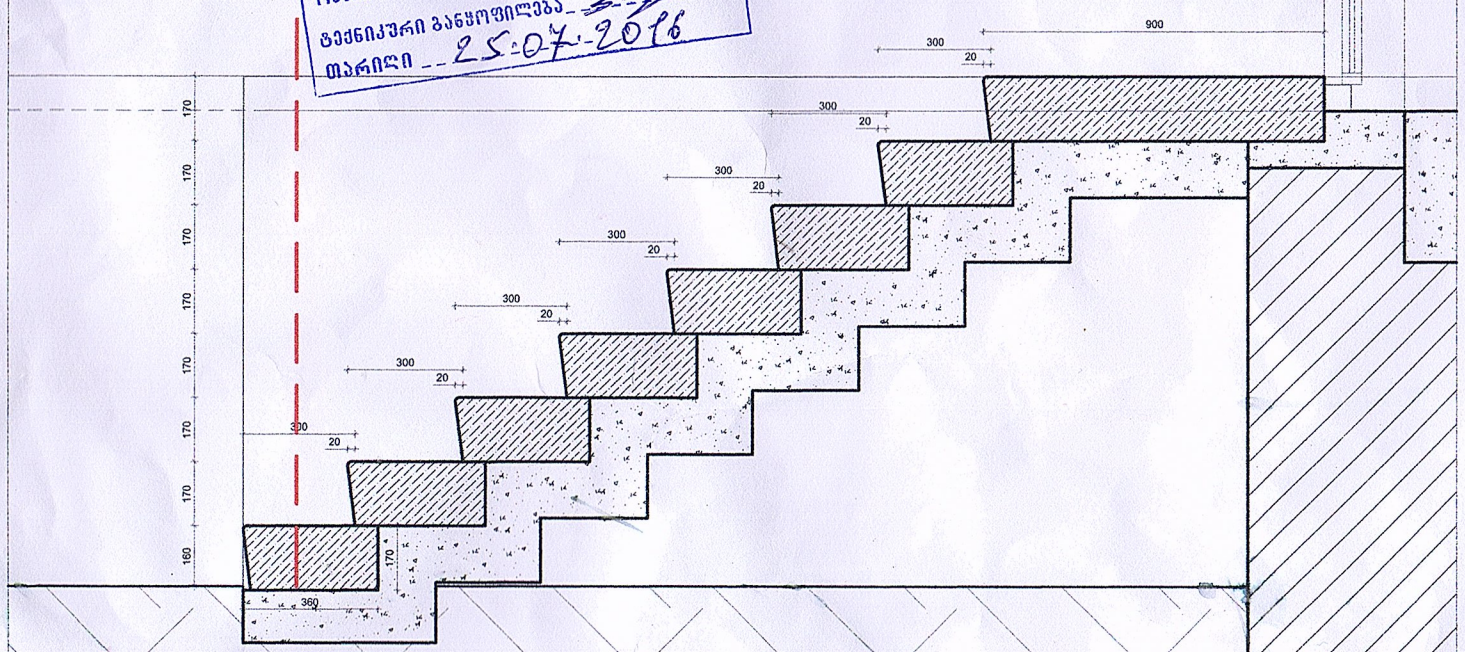

ჭრილი მ. 1:20

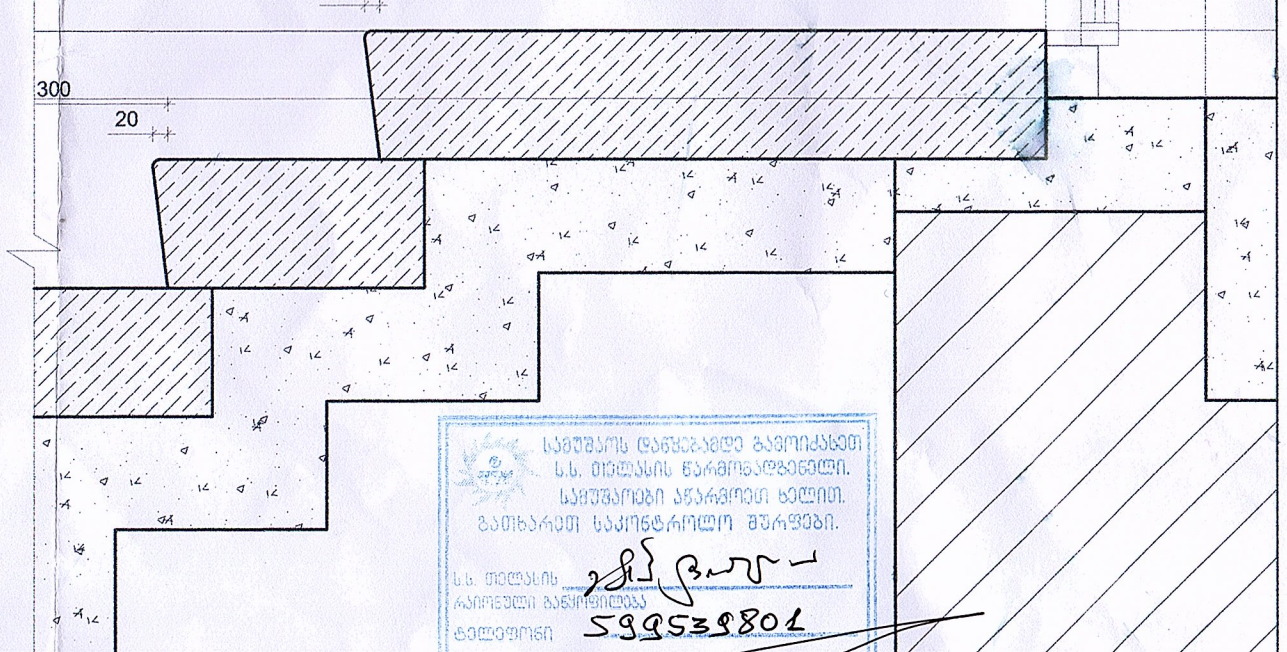

ჭრილი მ. 1:10

GEORGIA "TBILSERVICE GROUP" LTD 206267494

შპს "ჯორჯიან უოთერ ენდ ფაუერი"
ტექნიკური კომისია
შეთანხმებულია
ხელმძღვანელი
რიგ. № 129/07 "21" ივლ. 2016წ.
სამუშაოების დაწყების წინ გამოძახებულ იქნას
GWP-ს წარმომადგენელი. ტელ: 293 11 11

შეთანხმებულია:
სამუშაოების დაწყების წინ გამოიძახეთ ჩვენი წარმომადგენელი. სამუშაოები აწარმოეთ ხელით. გათხარეთ საკონტროლო შურფები.
შ.პ.ს. "
შ.პ.ს. "
"20" 07 2016 ტელ: 11 00 00
2 058 00 00 ლარად

სს "სილქნეტი"
შეთანხმებულია
სამუშაოს დაწყების წინ გამოძახებულ იქნას
სს "სილქნეტის" წარმომადგენელი
ოპერატიული მართვა: 2 95 00 29, 2 93 27 40
ტექნიკური განყოფილება
თარიღი 25.07.2016

შეთანხმებულია
შპს "წყაზტრანსგაზ-თბილისი"-ს
უსაფრთხოების დეპარტამენტთან
დაფიქსირდა ნინო
მთამგზლური ივით
ჩვენთ ოპერატიულია
სერვისტრაციო № 1709
"20" 07 2016 წ.
ქ. თბილისი, ა. ფაღავას ქ. №21 Tel: 230 33 09

სამუშაოს დაწყებამდე გამოიძახეთ
ს.ს. თბილსის წარმომადგენელი.
სამუშაოები აწარმოეთ ხელით.
გაითხარეთ საკონტროლო შურფები.
ს.ს. თბილსის
რაიონული განყოფილება
ტელეფონი 599539801
პ.გ.ს. ინჟინერი
20.07.2016წ

MUA
MULTIVERSE ARCHITECTURE

ი. ჭავჭავაძის გამზ. 30
0179 თბილისი, საქართველო
ტელ: +995 322 180 188

პროექტი
ჰოსტელი

დამკვეთი

შენიშვნა

- დოკუმენტი დაცულია საავტორო უფლებით და მისი ნებისმიერი ფორმით გამრავლება, კოპირება ან გავრცელება იკრძალება შესაბამისი ქანონით.
- ნუ აილებთ ზომას ნახაზიდან. ზომები გადამოწმდეს სამშენებლო მოედანზე.
- ყველა ცდომილების ან გაღახრის შესახებ დაუყოვნებლივ უნდა ეცნობოს საპროექტო გუნდს.

ლეგენდა

რევიზია
ფურცლის იდენტიფიკატორი
დასახელება
შესასვლელის კიბე
სტატუსი
მუშა ნახაზი

პროექტის No	მაშტაბი	ფორმატი
GE084TB		A3
ფურცლის No	თარიღი	რევიზია
A-908	16.07.14	