


ჭრილი შ-ა ღერძებში მ 1:200

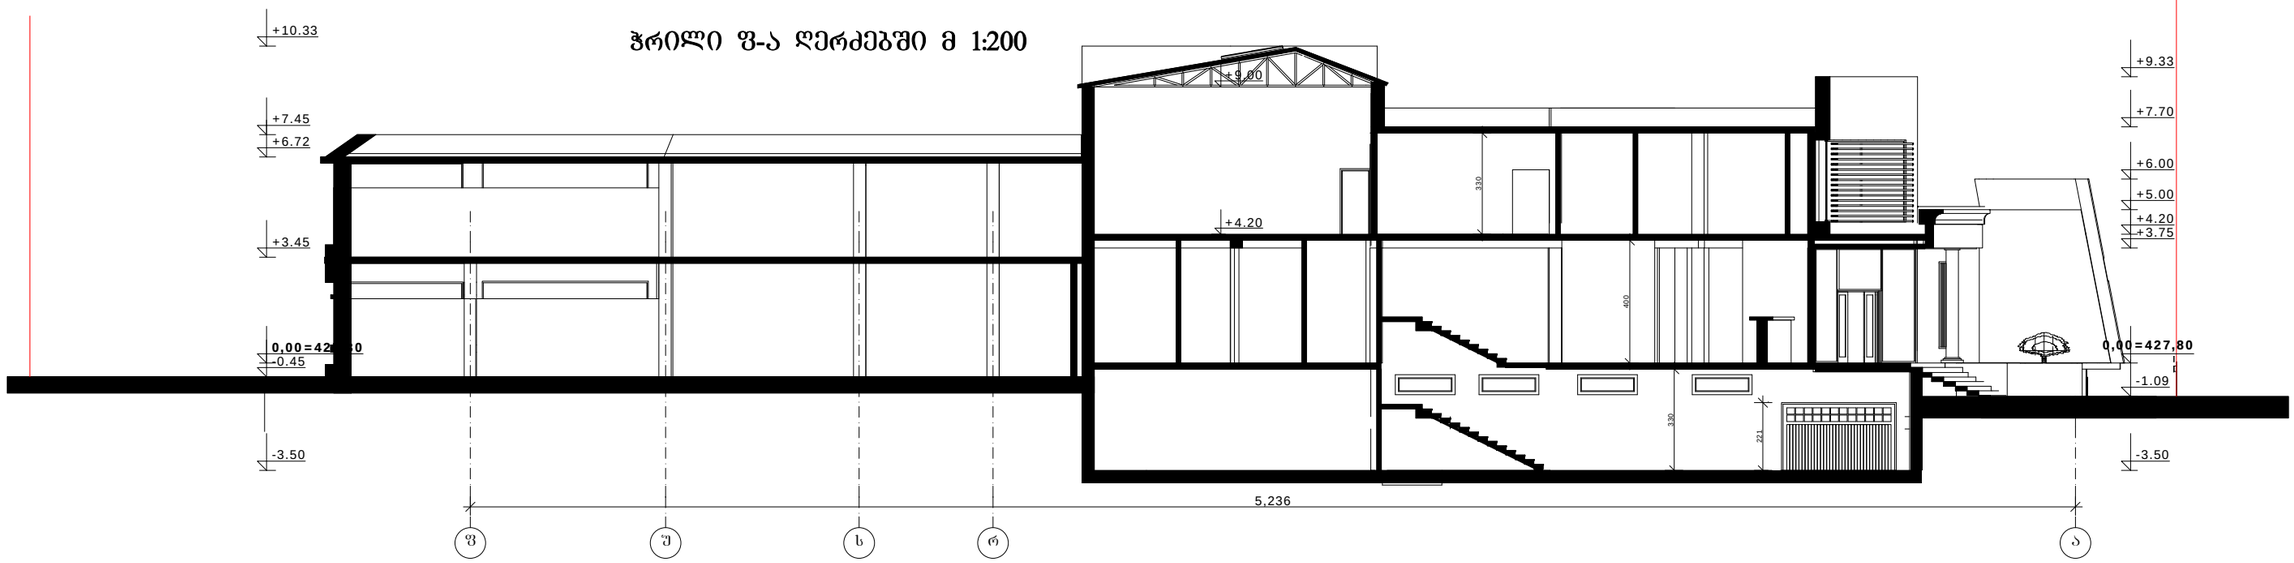


ჭრილი 3-16 ღერძებში მ 1:200

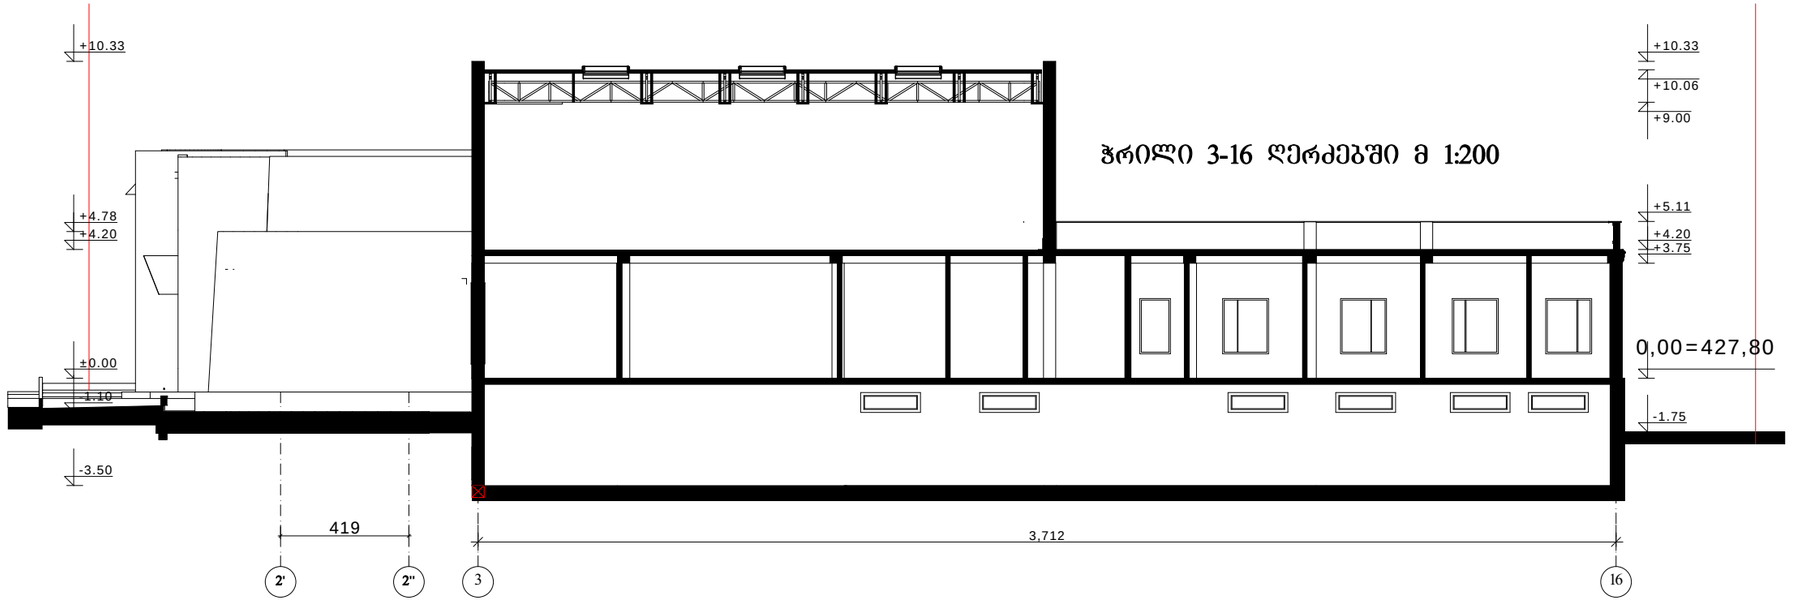

ჭრილი 1-14 ღერძებში მ 1:200

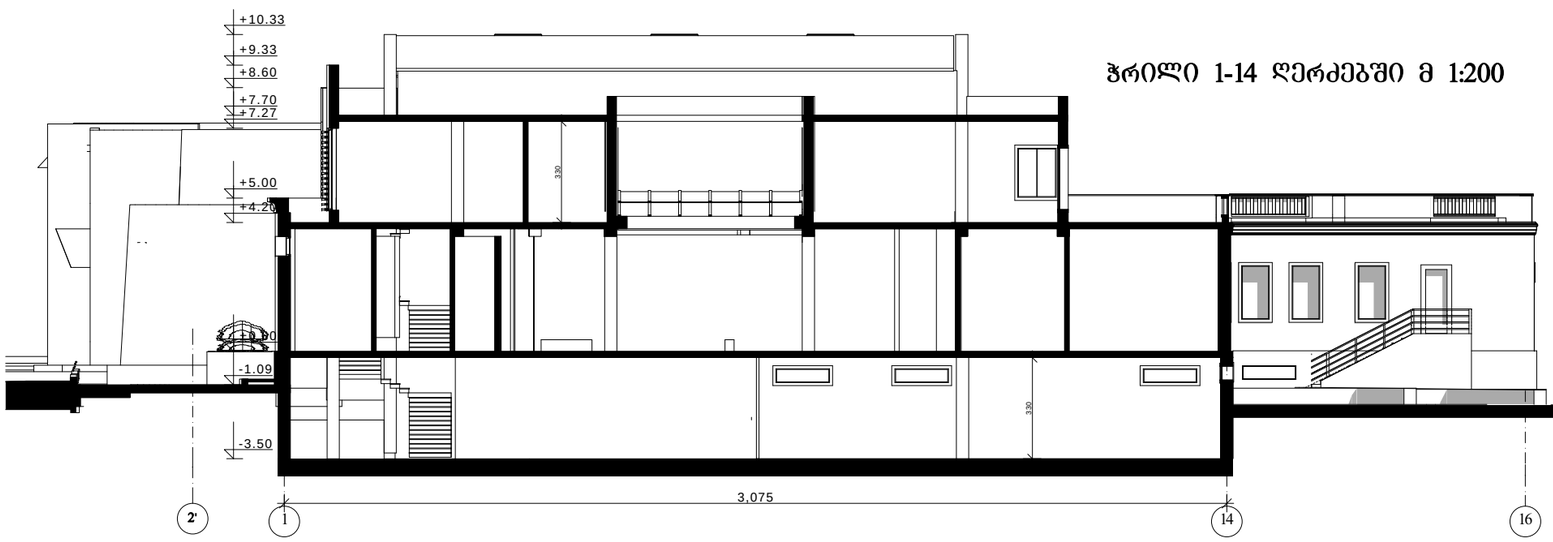

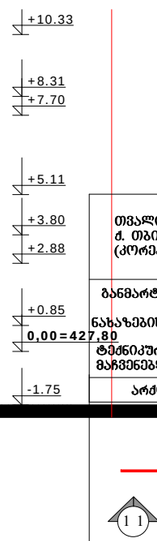

თვალის კლინიკა ქ. თბილისში ლიუბლიანას ქუჩა №5 (კორექტირებული პროექტი)		შპს. "თამარინა პროექტი" ქ. თბილისი ვერცხლის ქ.№20 დამკვეთი: თვალის მიკროქირურგიის ჯავრიშვილის კლინიკა "ოფთალმიჯი"	
განმარტებითი ბარათი		დირექტორი. პრ.მთ.არქიტექტორი	მ.თამართძილაძე
ნახაზების ჩამონათვალი.	დაკვეთა	რქიტექტორი	ს.სარალიძე
0,00=427,80	სტადია პროექტი	კონსტრუქტორი	გ.გოგელაური
ტექნიკურ-ეკონომიკური მაჩვენებლები		შეასრულა	ს.სარალიძე
არქიტექტურა	შურც.	შეამოწმა	
		მასშტაბი 1-200	ჭრილები

პირობითი ნიშნები

ნაკვეთის საზღვარი

ჭრილის ხაზი

შენიშვნები

1. ზომები მოცემულია სმ-ში, ნიშნულები მ-ში.
2. ნახაზის ცვლილება მშენებლობისას შეთანხმდეს პროექტის ავტორთან.