პროექტი : სასტუმრო

მისამართი : ქ. თბილისი, შესახვევი ხივინის ქ # 3

შინაარსი : გათბობა-გაგრილების სისტემა.

განმარტებითი ბარათი

შენობა-ნაგებობის გათბობა და გაგრილება ხდება ცენტრალური "VRF" სისტემისთ,

სისტემა შედგება ორი ერთმანეთის თავზე განთავსებული გარე აგრეგატისგან, რომლებიც განთავსებულია 0.00 ნიშნულზე და ოცდი არხული ტიპის შიდა ბლოკისგან.

შიდა ბლოკები განთავსებულია შეკიდული თაბაშირ-მუყაოს ჭერში და ცხაურების მეშვეობით აწვდის გაგრილებულ და შემთბარ ჰაერს სათავსებს, გარე ბლოკები არის გვერდითი დაბერვის ტიპის და დამუშავებული ჰაერის გატყორცნა ხდება წინა ფასადის მხარეს.

სისტემის საანგარიშო პარამეტრებია :

ცხელი პერიოდი - გარე + 38 C° , შიდა 22-24

ცხელი პერიოდი - გარე -8 C° , შიდა 22-24


შენობა-ნაგებობის ჯამური ფართი - 600 მ2

ჯამური გაგრილების და გათბობის სიმძლავრე - 53.2 კვტ

შესაბამისი გათბობის და გაგრილების სიმძლავრე საკმარისია შემობის სრულფასოვანი გათბობა-გაგრილებისთვის.

დირექტორი გიორგი ზურაბაშვილი

მეორე სართულის ნაწილის, მესამე და მეოთხე სართულის გათბობა-გაგრილების სისტემის სქემა.

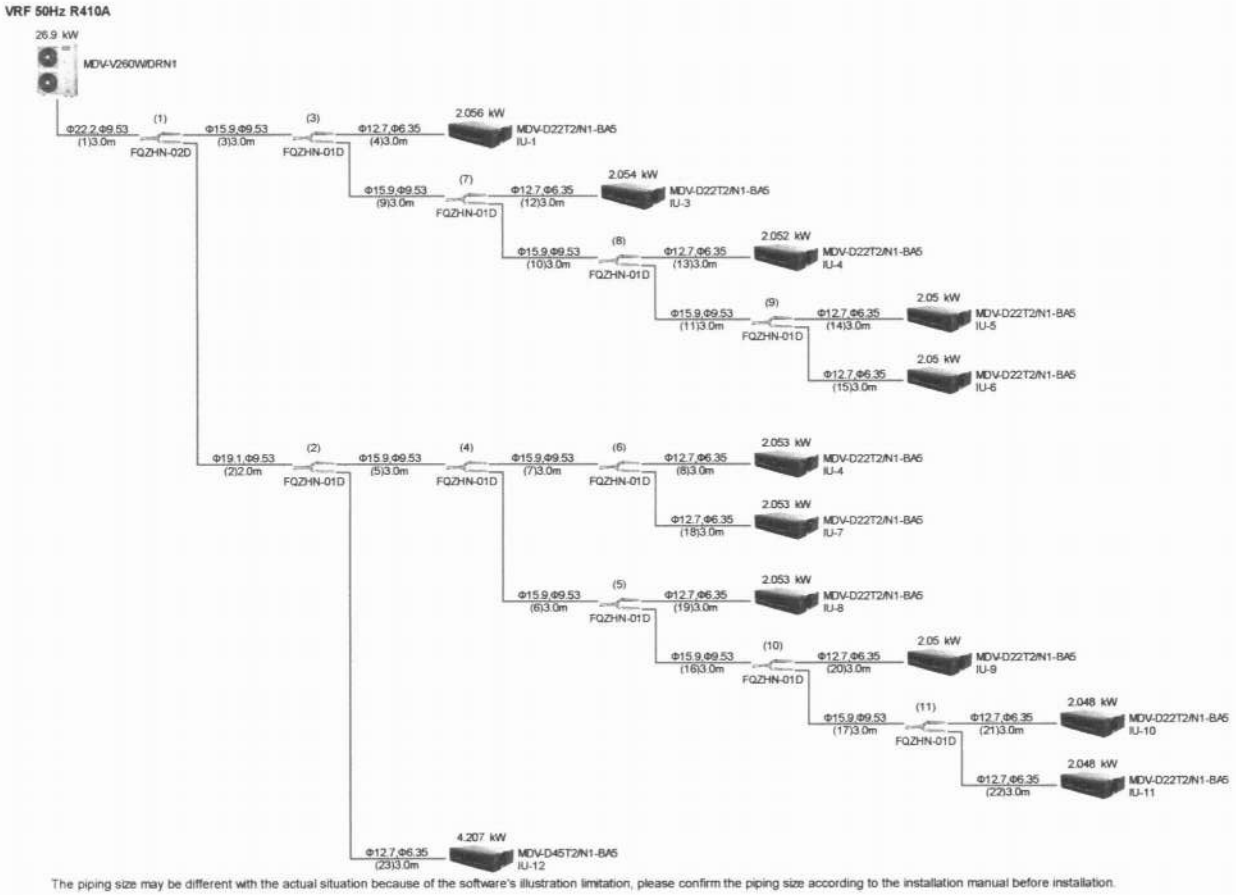


The piping size may be different with the actual situation because of the software's illustration limitation, please confirm the piping size according to the installation manual before installation.

დირექტორი

გიორგი ზურაბაშვილი


სადრაფის, პირველი და მეორე სართულის წაჩილის გათბობა-გაგრილების სისტემის სქემა.

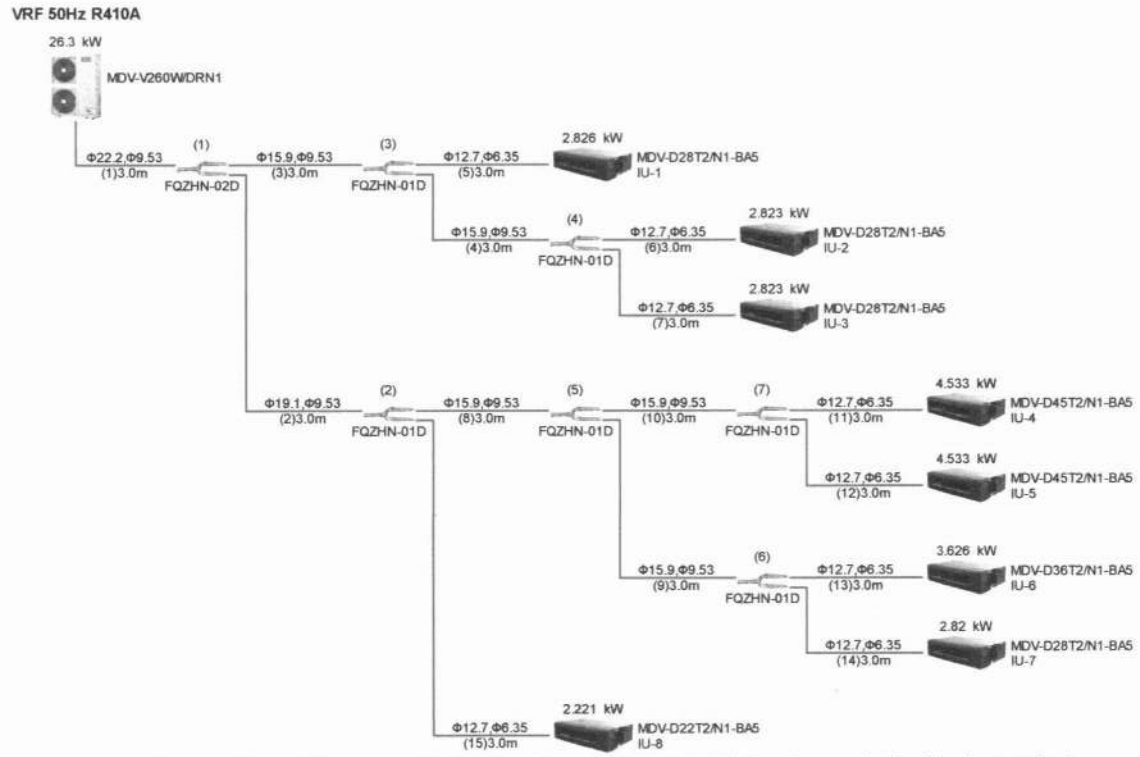

The piping size may be different with the actual situation because of the software's illustration limitation, please confirm the piping size according to the installation manual before installation.

დირექტორი

გიორგი ზურაბაშვილი

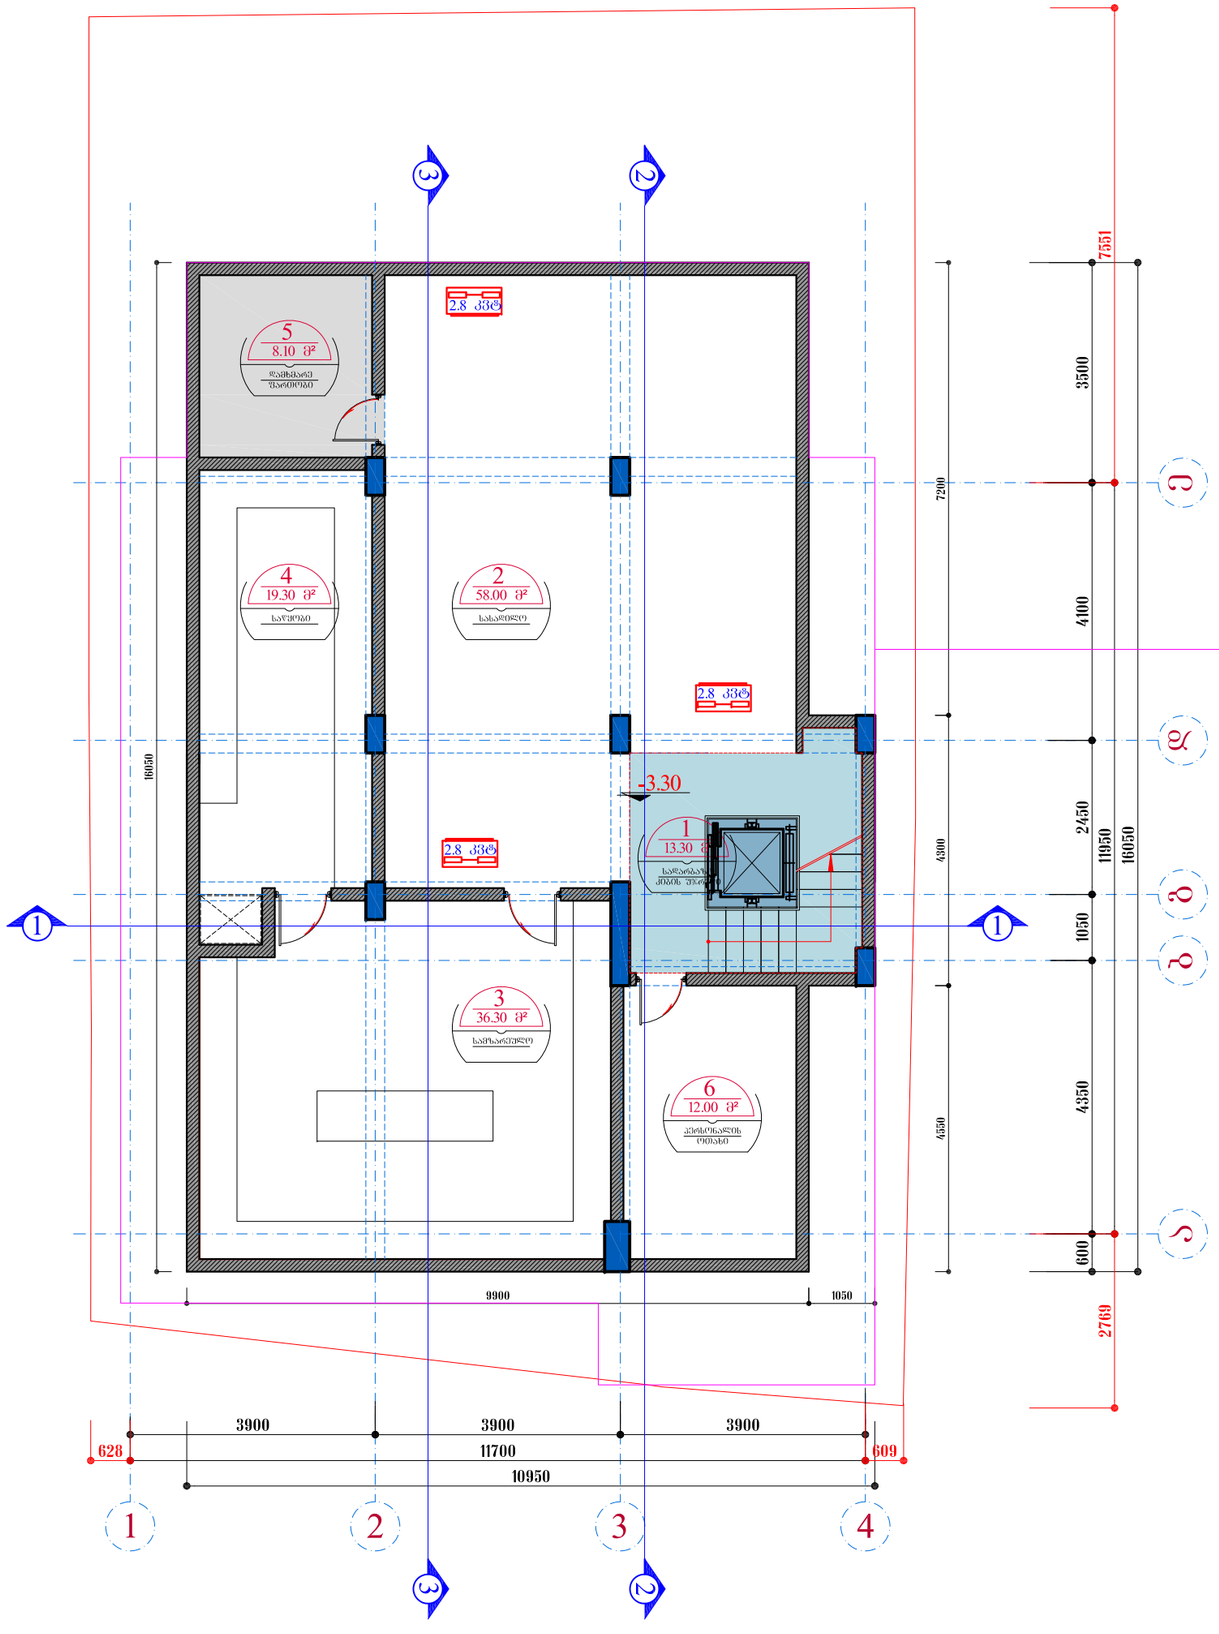

სართულის გეგმა -3.30 ნიშნულზე	მასშტაბი 1:100

ექსპლიკაცია

არხული ტიპის შიდა ბლოკი

2.8 კვტ მოთხოვნილი გაბარიტების სიმძლავრე

დამკვეთი - მენაშენე

შ.პ.ს. "ოლდ თაუნ"
ს.კ. 406167419

საპროექტო ობიექტის მისამართი

ქალაქი თბილისი, შესახვევი ხივინის, №3 (01.17.01.005.013)

საპროექტო ობიექტის დასახელება


სასტუმრო

შემსრულებელი

შ.პ.ს. "თბილსერვის ბრუშ"
ს.კ. 406 145 158

დირექტორი		გ ზურაბაშვილი
პრ.ავტორი		გ ზურაბაშვილი
შესრულა		

სტადია	ფურ.-ბი	ფურც.
გათბობა-გაბარილების ნაწილი		

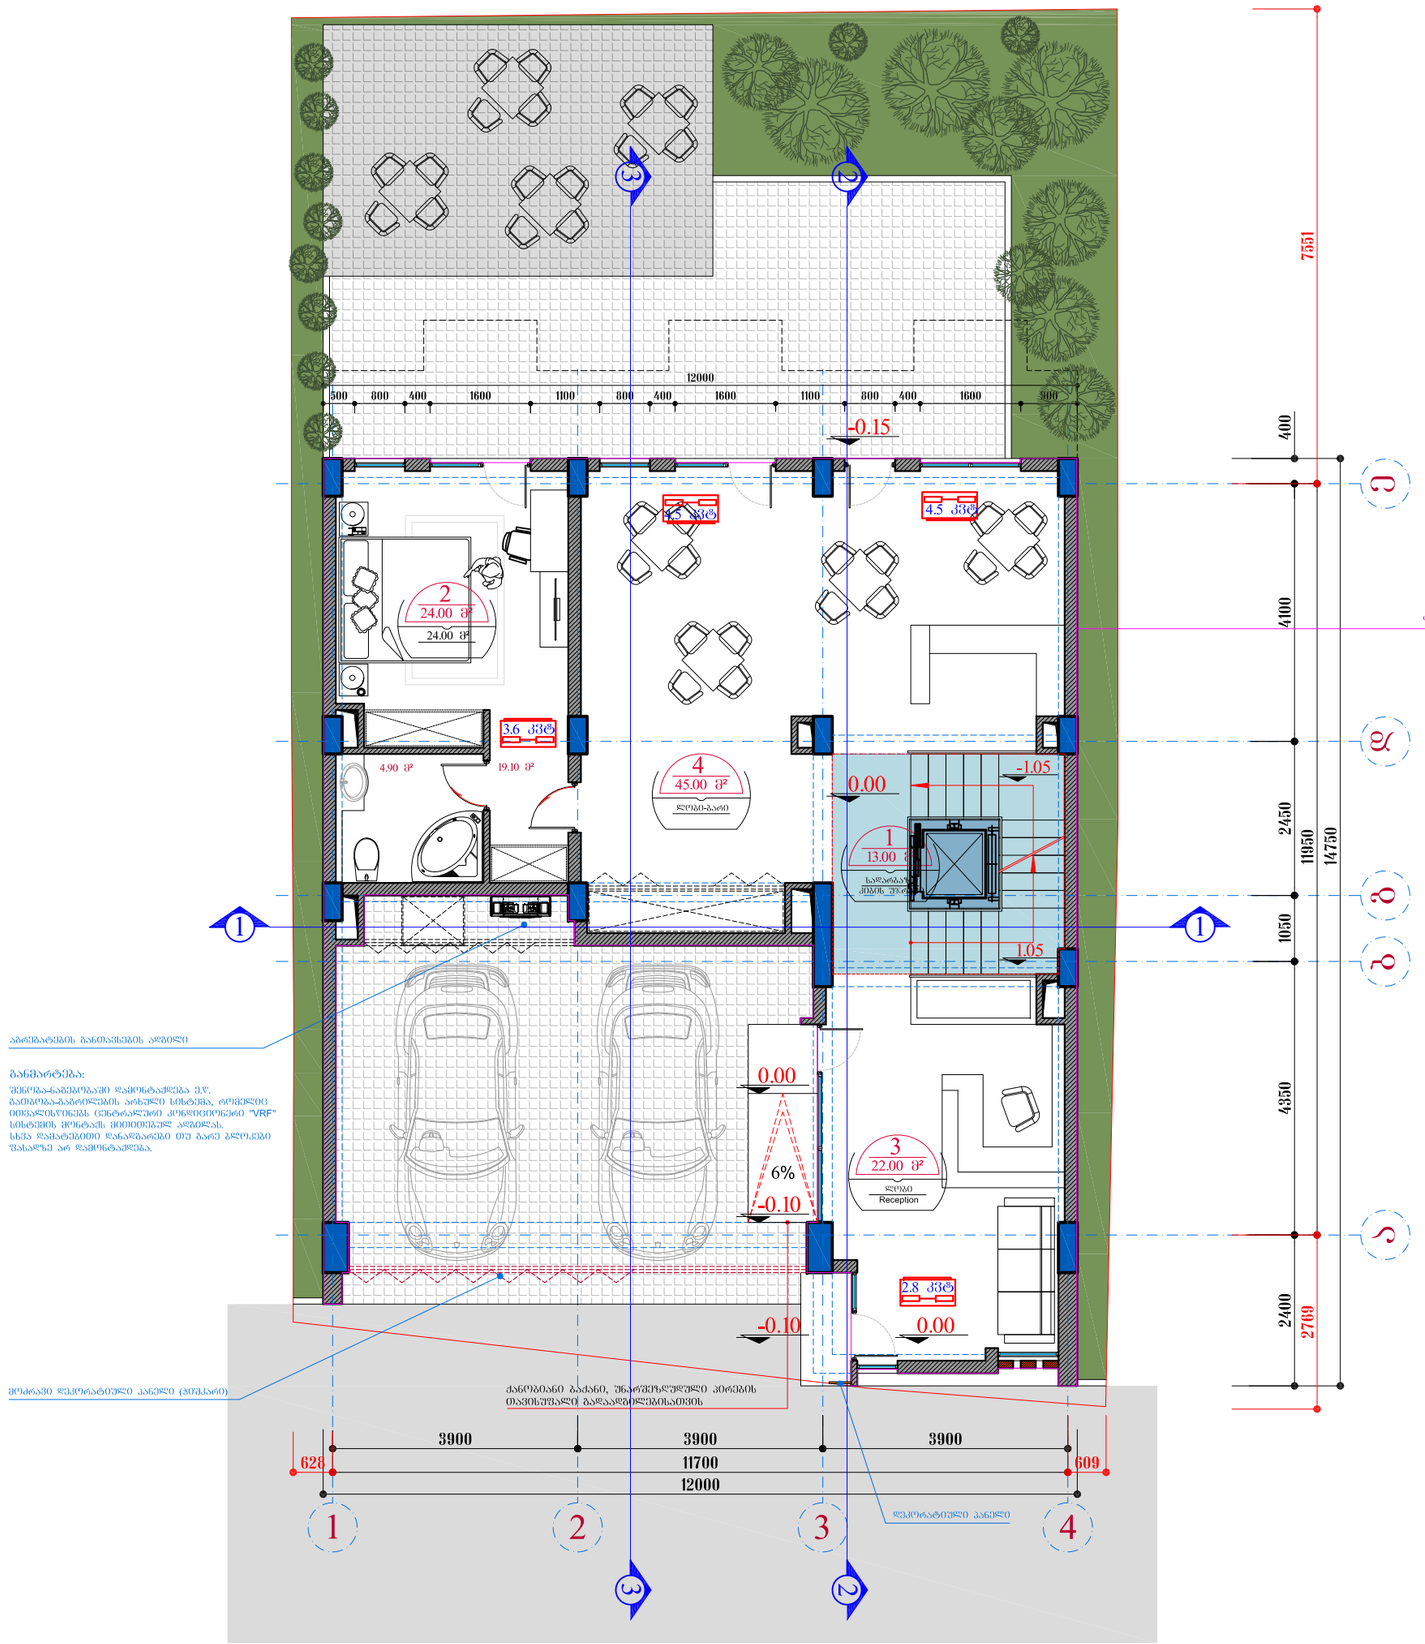

სართულის გეგმა -3.30 ნიშნულზე	მასშტაბი 1:100

ექსპლიკაცია

არხული ტიპის შიდა ბლოკი

2.8 კვტ — მოთხოვნილი გაბრილების სიმძლავრე

გათბობა-გაბრილების VRF სისტემის გვერდითი დაბერვის გარე ბლოკი

დამკვეთი - მენაშენე

შ.პ.ს. "ოლდ თაუნ"
ს.კ. 406167419

საპროექტო ობიექტის მისამართი

ქალაქი თბილისი, შესახვევი ხივანის, №3 (01.17.01.005.013)

საპროექტო ობიექტის დასახელება

სასტუმრო

შემსრულებელი

შ.პ.ს. "თბილსერვის ბრუა"
ს.კ. 406 145 158

დირექტორი		გ ზურაბაშვილი
პრ.აქტორი		გ ზურაბაშვილი
შესრულა		


სტადია	ფურ.-ბი	ფურც.
გათბობა-გაბრილების ნაწილი		

სართულის გეგმა -3.30 ნიშნულზე	მასშტაბი
	1:100

ექსპლიკაცია

არხული ტიპის შიდა ბლოკი

2.8 კვტ მოთხოვნილი გაბარიტების სიმძლავრე

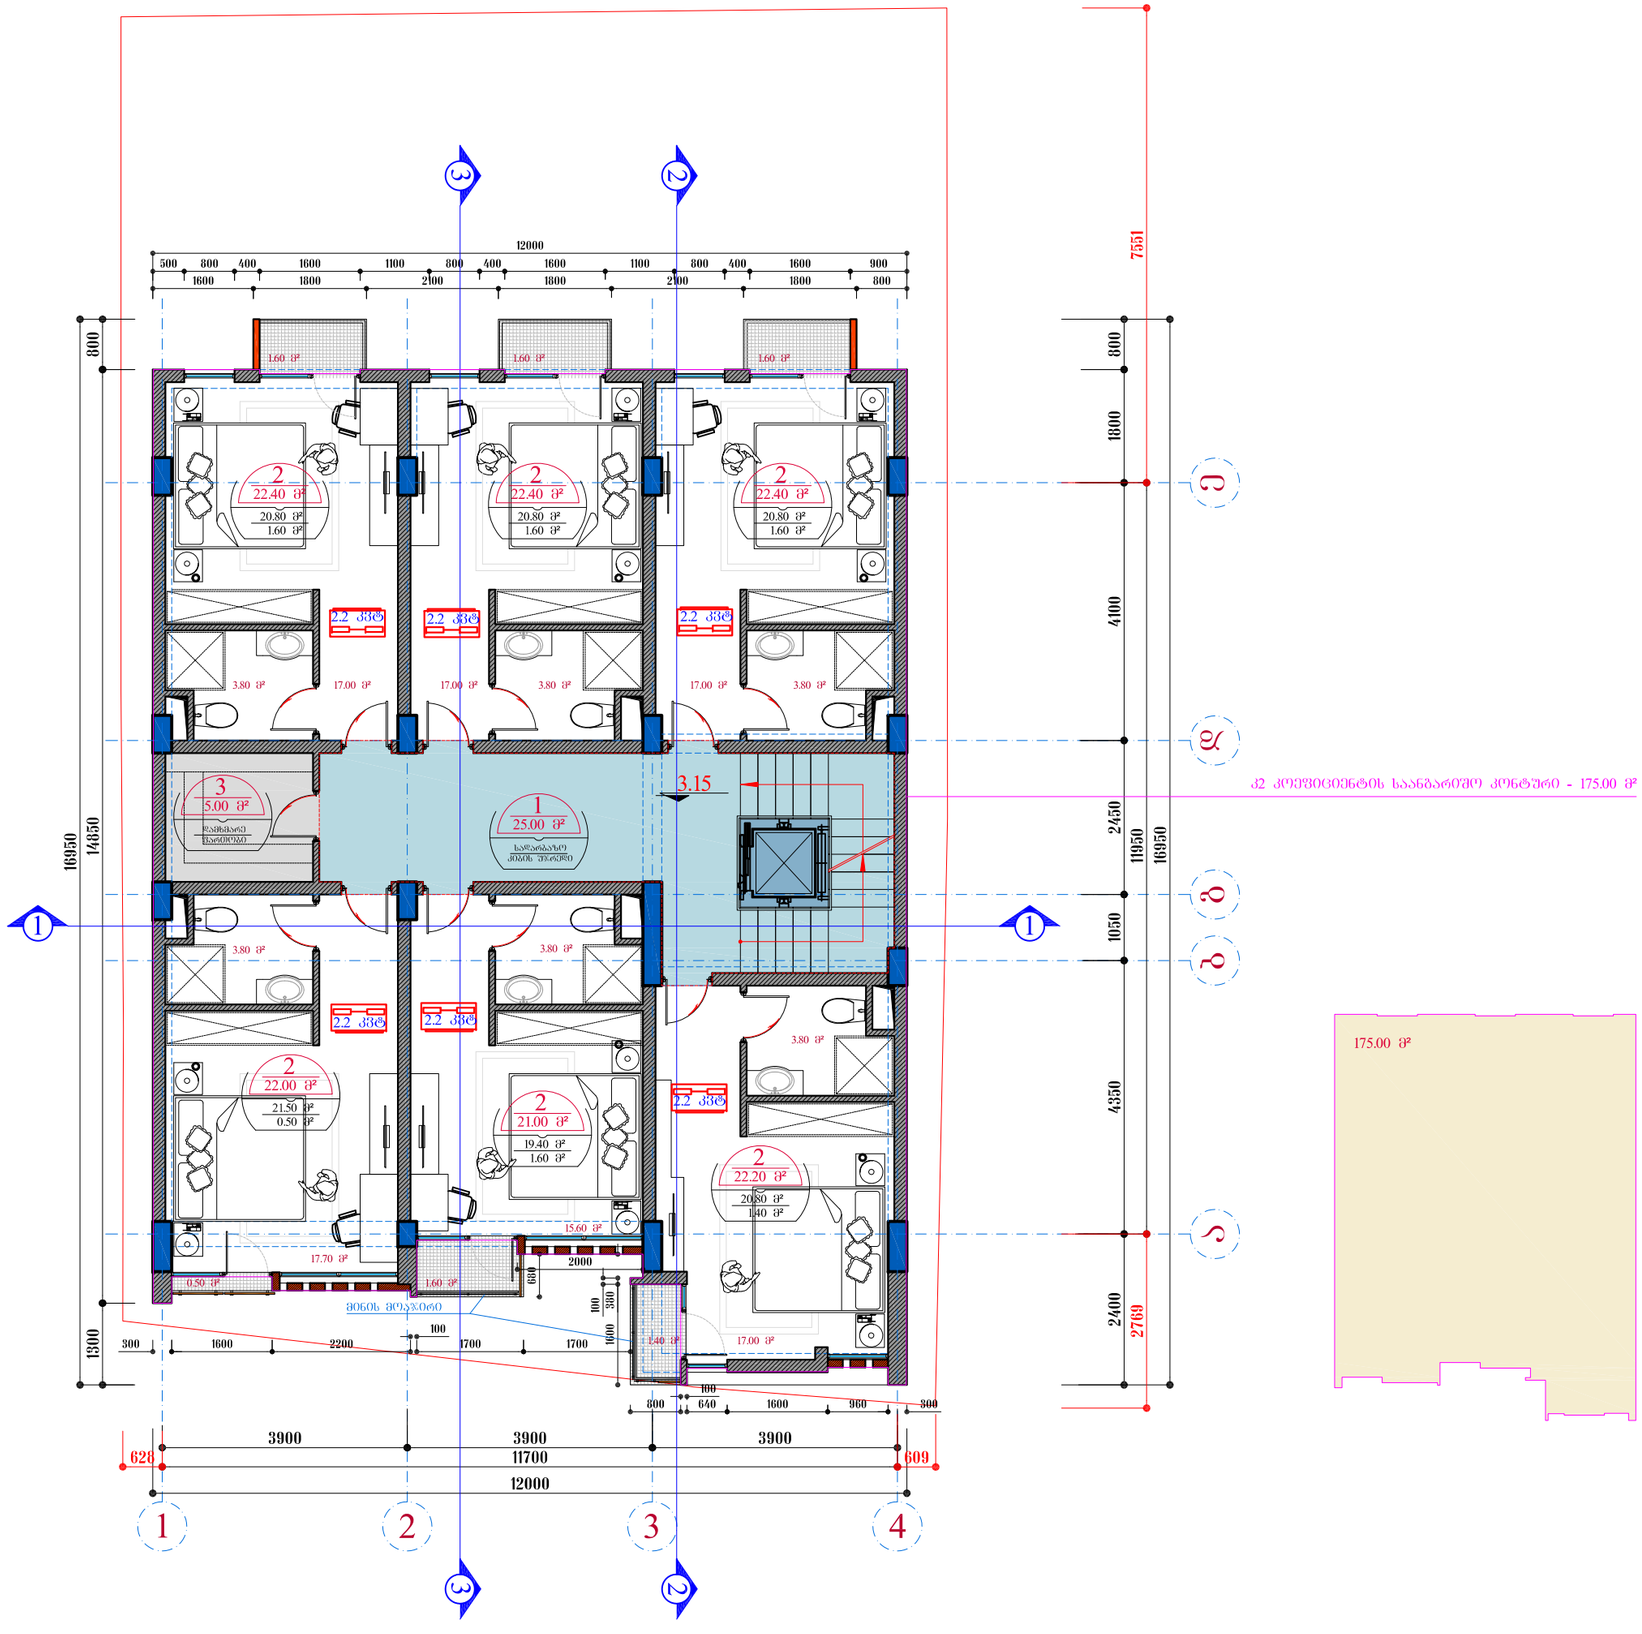

დამკვეთი - მენაშენე

შ.პ.ს. "ოლდ თაუნ"
ს.კ. 406167419

საპროექტო ობიექტის მისამართი

ქალაქი თბილისი, შესახვევი ხივინის, №3 (01.17.01.005.013)

საპროექტო ობიექტის დასახელება


სასტუმრო

შემსრულებელი

შ.პ.ს. "თბილსერვის ბრუა"
ს.კ. 406 145 158

დირექტორი		გ ზურაბაშვილი
პრ.ავტორი		გ ზურაბაშვილი
შესრულა		

სტადია	შურ.-ბი	შურც.
გათბობა-გაბარილების ნაწილი		

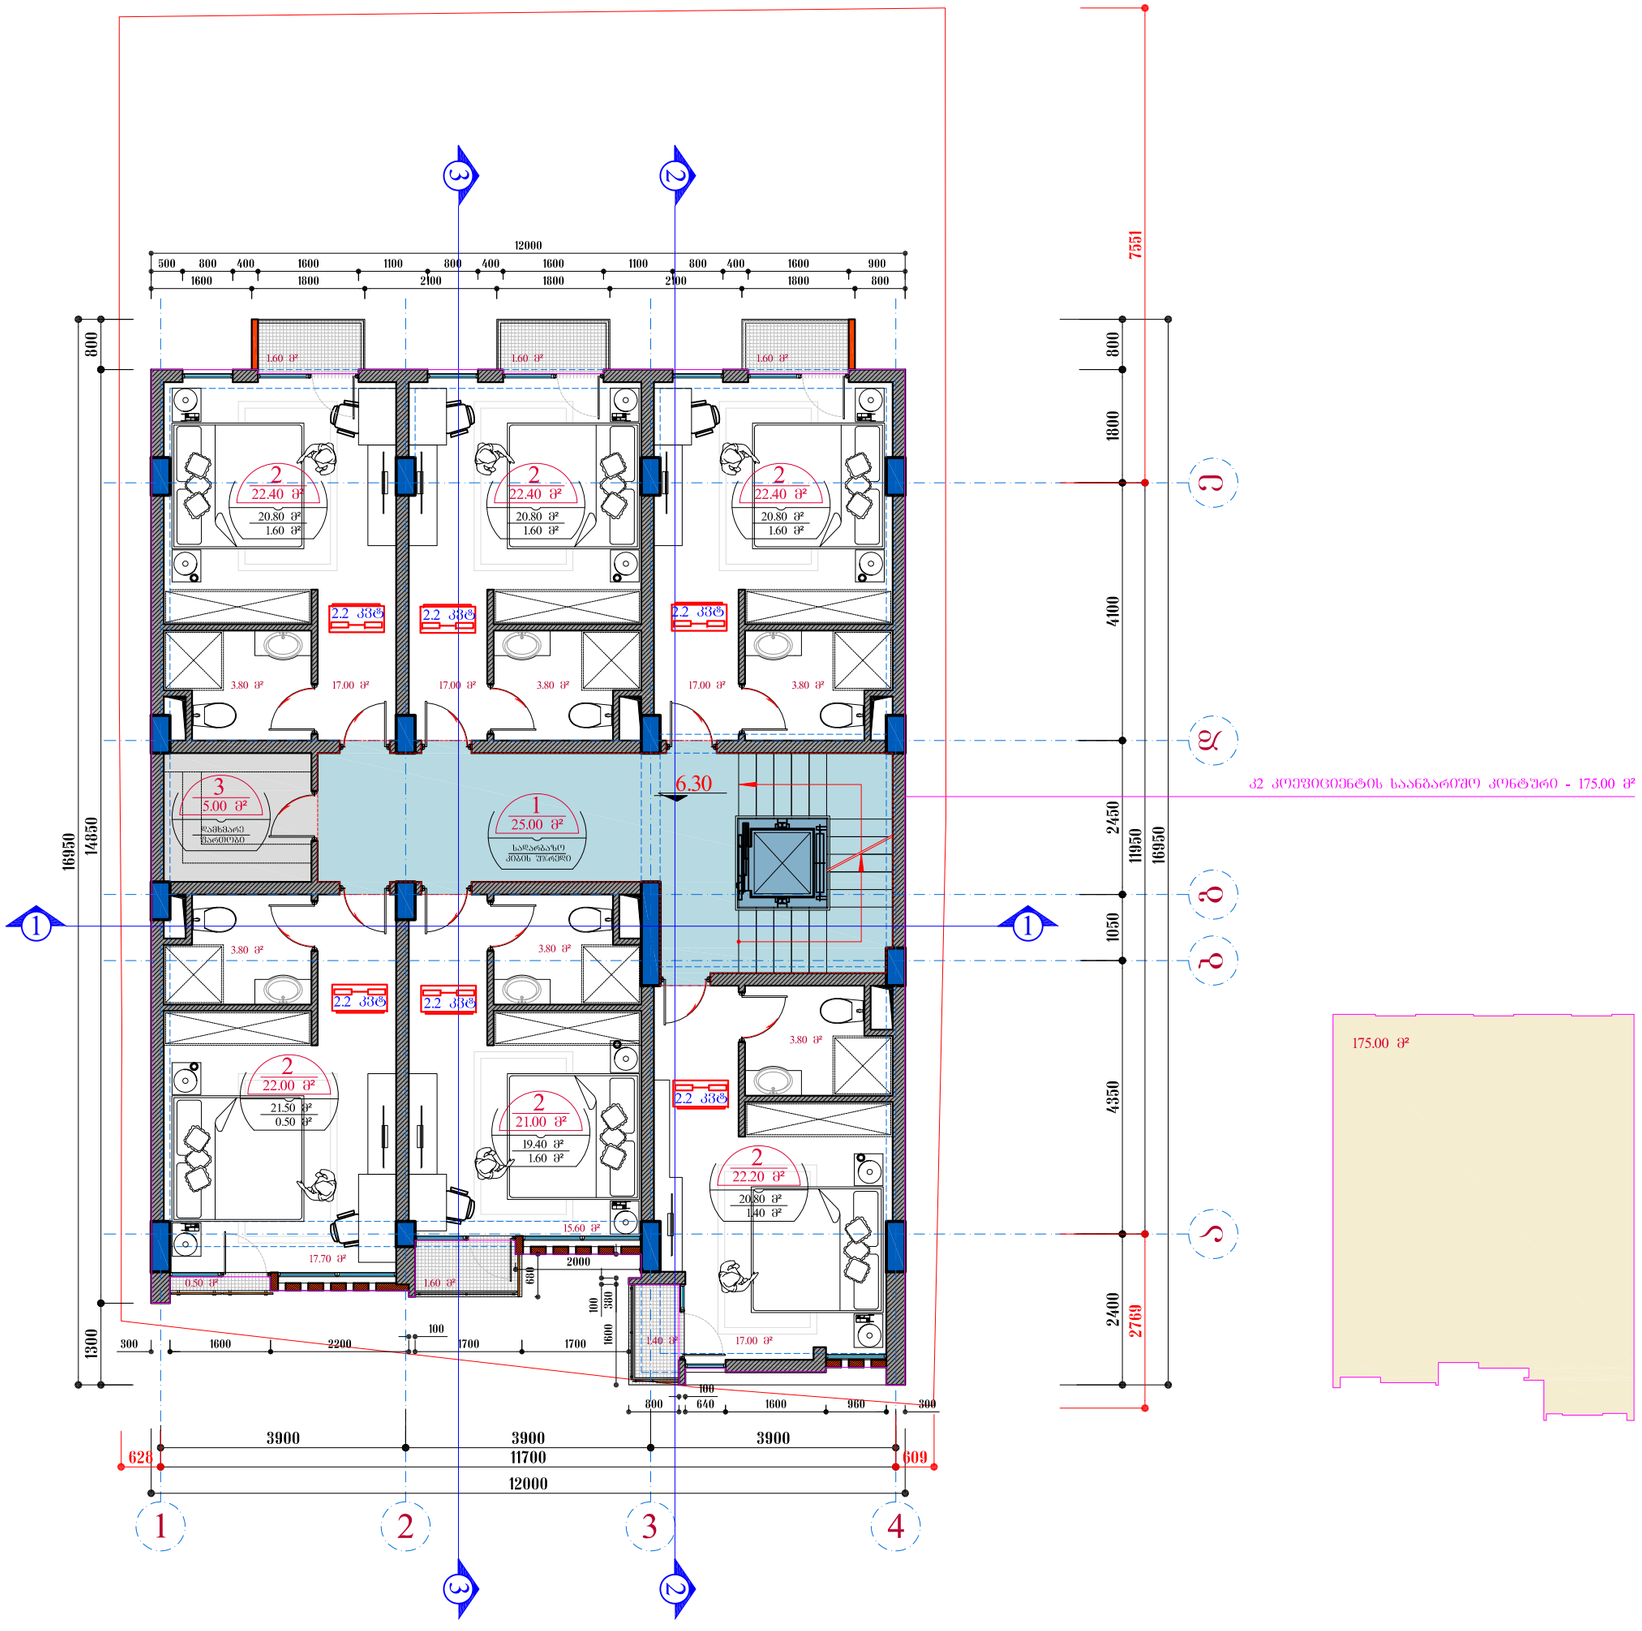

სართულის გეგმა -3.30 ნიშნულზე	მასშტაბი
	1:100

ექსპლიკაცია

არხული ტიპის შიდა ბლოკი

2.8 კვტ მოთხოვნილი გაბარიტების სიმძლავრე

დამკვეთი - მენაშენე

შ.პ.ს. "ოლდ თაუნ"
ს.კ. 406167419

საპროექტო ობიექტის მისამართი

ქალაქი თბილისი, შესახვევი ხვიანის, №3 (01.17.01.005.013)

საპროექტო ობიექტის დასახელება

სასტუმრო

შემსრულებელი

შ.პ.ს. "თბილსერვის ბრუა"
ს.კ. 406 145 158

დირექტორი		გ ზურაბაშვილი
პრ.ავტორი		გ ზურაბაშვილი
შესრულა		


სტადია	ფურ.-ბი	ფურც.
გათბობა-გაბარილების ნაწილი		

სართულის გეგმა -3.30 ნიშნულზე	მასშტაბი
	1:100

ექსპლიკაცია

არხული ტიპის შიდა ბლოკი

2.8 კვტ მოთხოვნილი გაბარიტების სიმძლავრე

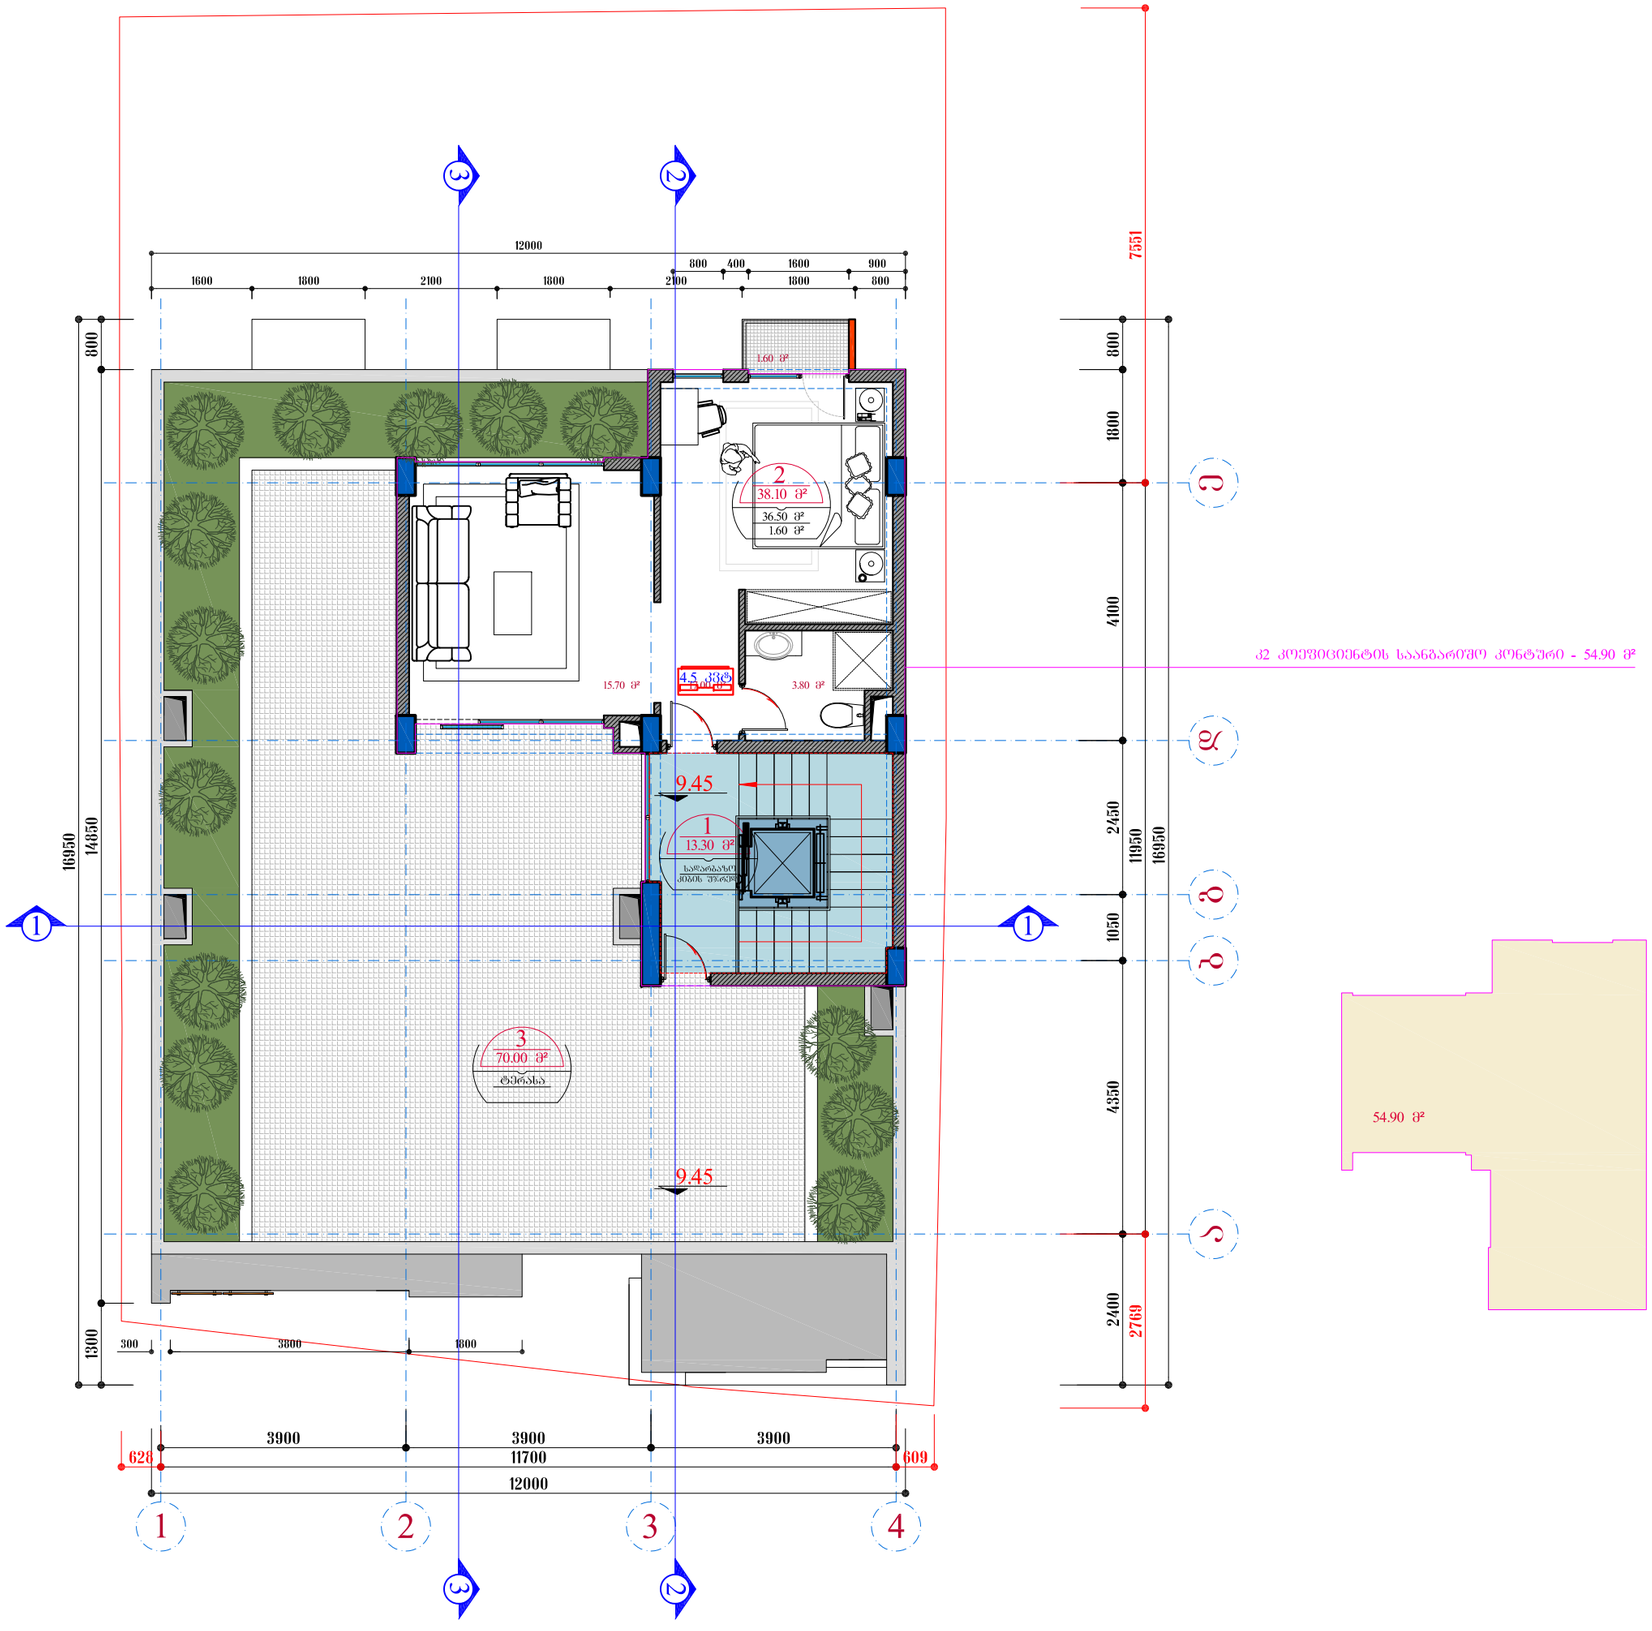

დამკვეთი - მენაშენე

შ.პ.ს. "ოლდ თაუნ"
ს.კ. 406167419

საპროექტო ობიექტის მისამართი

ქალაქი თბილისი, შესახვევი ხივინის, №3 (01.17.01.005.013)

საპროექტო ობიექტის დასახელება

სასტუმრო

შემსრულებელი

შ.პ.ს. "თბილსერვის ბრუა"
ს.კ. 406 145 158

დირექტორი		გ ზარაბაშვილი
პრ.ავტორი		გ ზარაბაშვილი
შესრულა		

სტადია	ფურ.-ბი	ფურც.
გათბობა-გაბარილების ნაწილი		