

PRODUCED BY AN AUTODESK EDUCATIONAL PRODUCT

მიწის ნაკვეთის საკადასტრო კოდი 01.10.13.041.062

მიწის ნაკვეთის ფართობი 1674 კვ.მ.

ორიენტაციური 1:2000

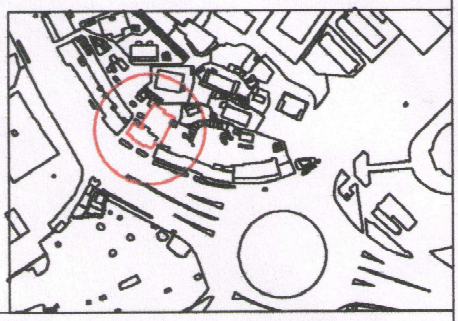

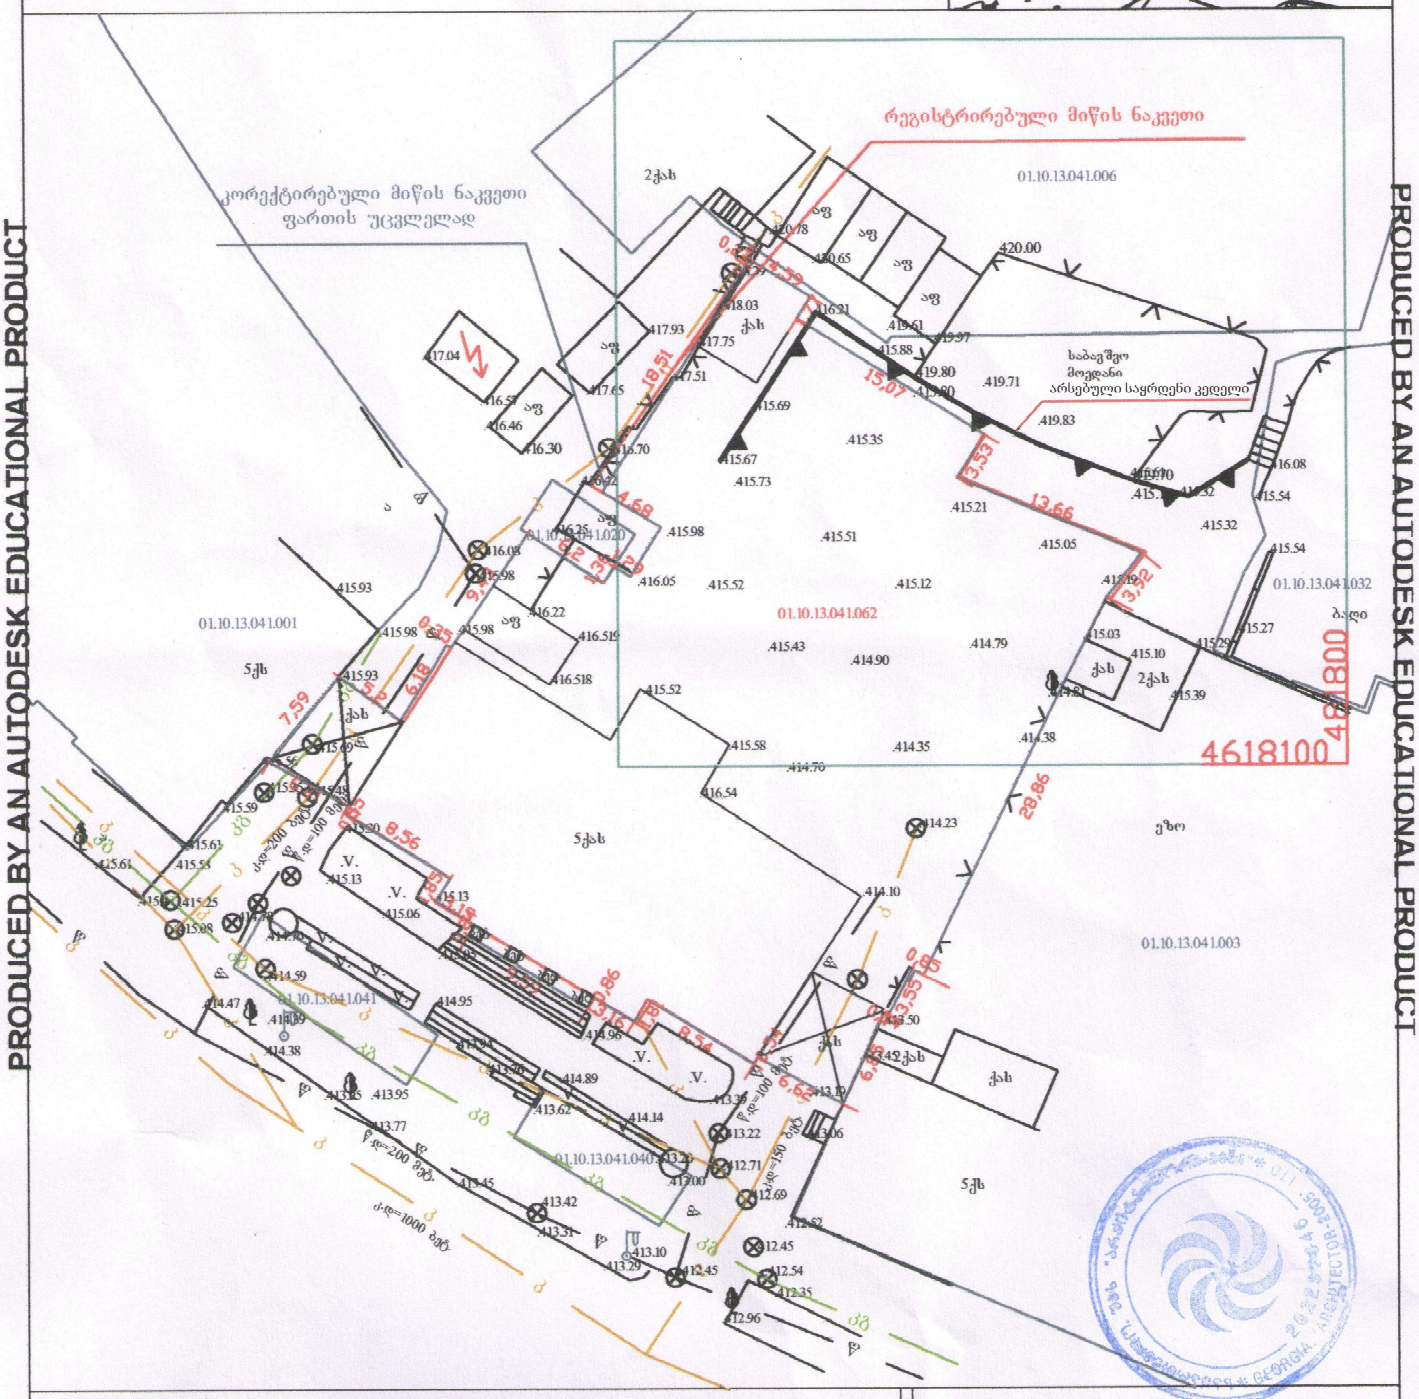

ქს	საცხ. სახლი	ხის ღობე	წყალი
ას	არასაცხრ. სახლი	ცხაურიანი ღობე	კანალიზაცია
	მშენებარე შენობა	კედელი	სანიაღვრე კანალიზაცია
	ელექტროგადამცემი ანძა	ქვის ღობე	ბაზი
	ფარდული	წითლოვანი ხე	
რეზერვუარი		ფოთლოვანი ხე	

შპს „არქიტექტორი 2005“


მისამართი: კოსტავას ქ. №65

დირექტორი		ს.ვახანძე	შესრ. თარიღი 11.05.2016წ.
პროექტი		თ.მამულაშვილი	
კომპ. შესრ.		ნ. გიორგობიანი	მასშტაბი 1:500

გენგეგმა (არსებული) მ 1-500

ექსპლიკაცია

არსებული შენობები

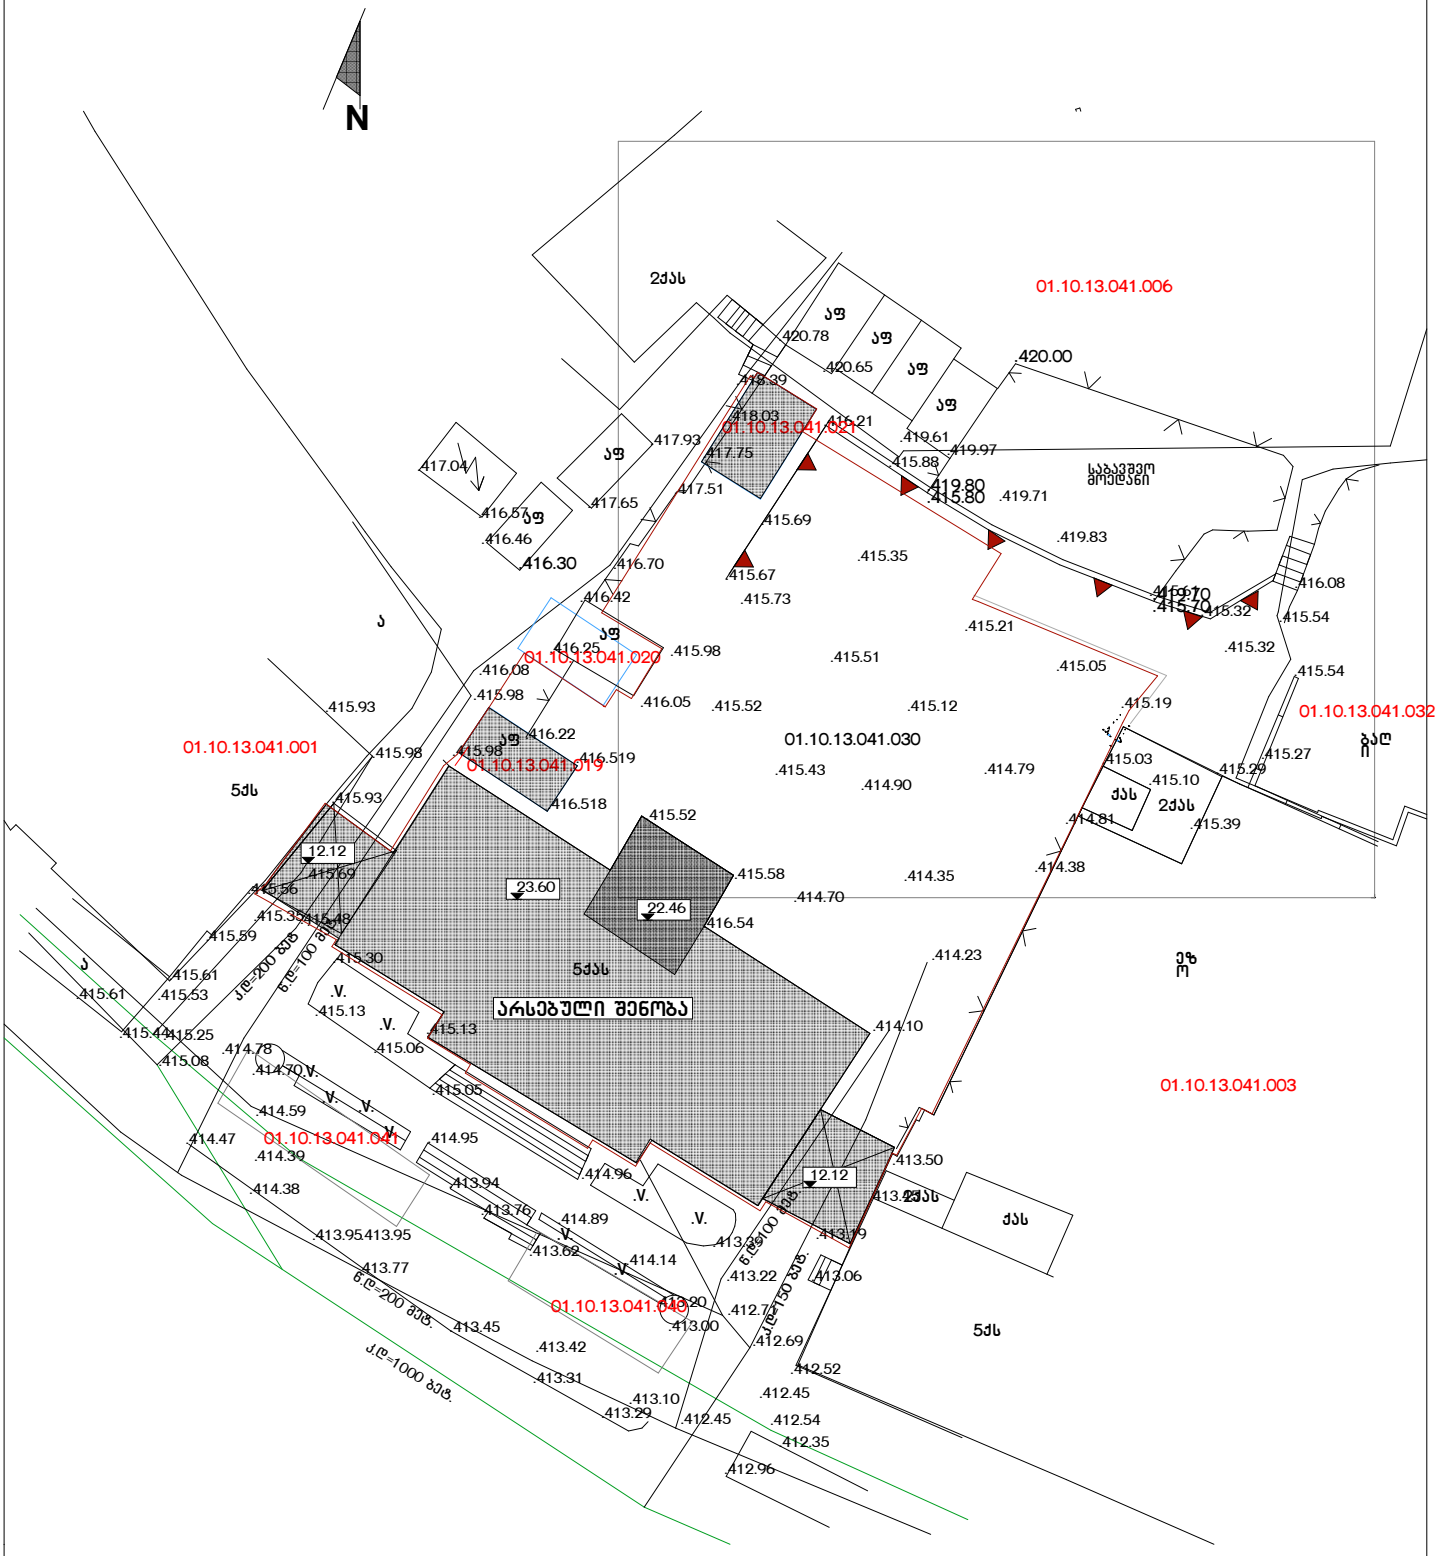


შ.პ.ს. "არდუ"		არქიტექტურა ლიზაინი უქრავი პროექტი	მრავალფუნქციური შენობა ქ.ოსტავაას ქუჩა №65 -ში					
დირექტორი		ზ. ბოკუჩავა						
პრ.მთ. არქიტ.		ზ. ბოკუჩავა	არქიტექტურა					დაკვეთა
ავტორები:		ზ. ბოკუჩავა მ. ხოშტარია						
დაამუშავა		მ. ხოშტარია	სტადია	ფურცელი	ფურც.რაოდ.	მასშტაბი	თარიღი	
			მ.პ.			1:500	2016	

გენგეგმა მ 1-500

ექსპლიკაცია

- საპროექტო შენობა
- არსებული შენობები
- ტროტუარები
- მისასვლელი სამანქანო გზა
- გამწვანება
- საზღვარი ფუნქციურ ზონებს შორის
- მანქანით შესვლა
- მანქანით გამოსვლა

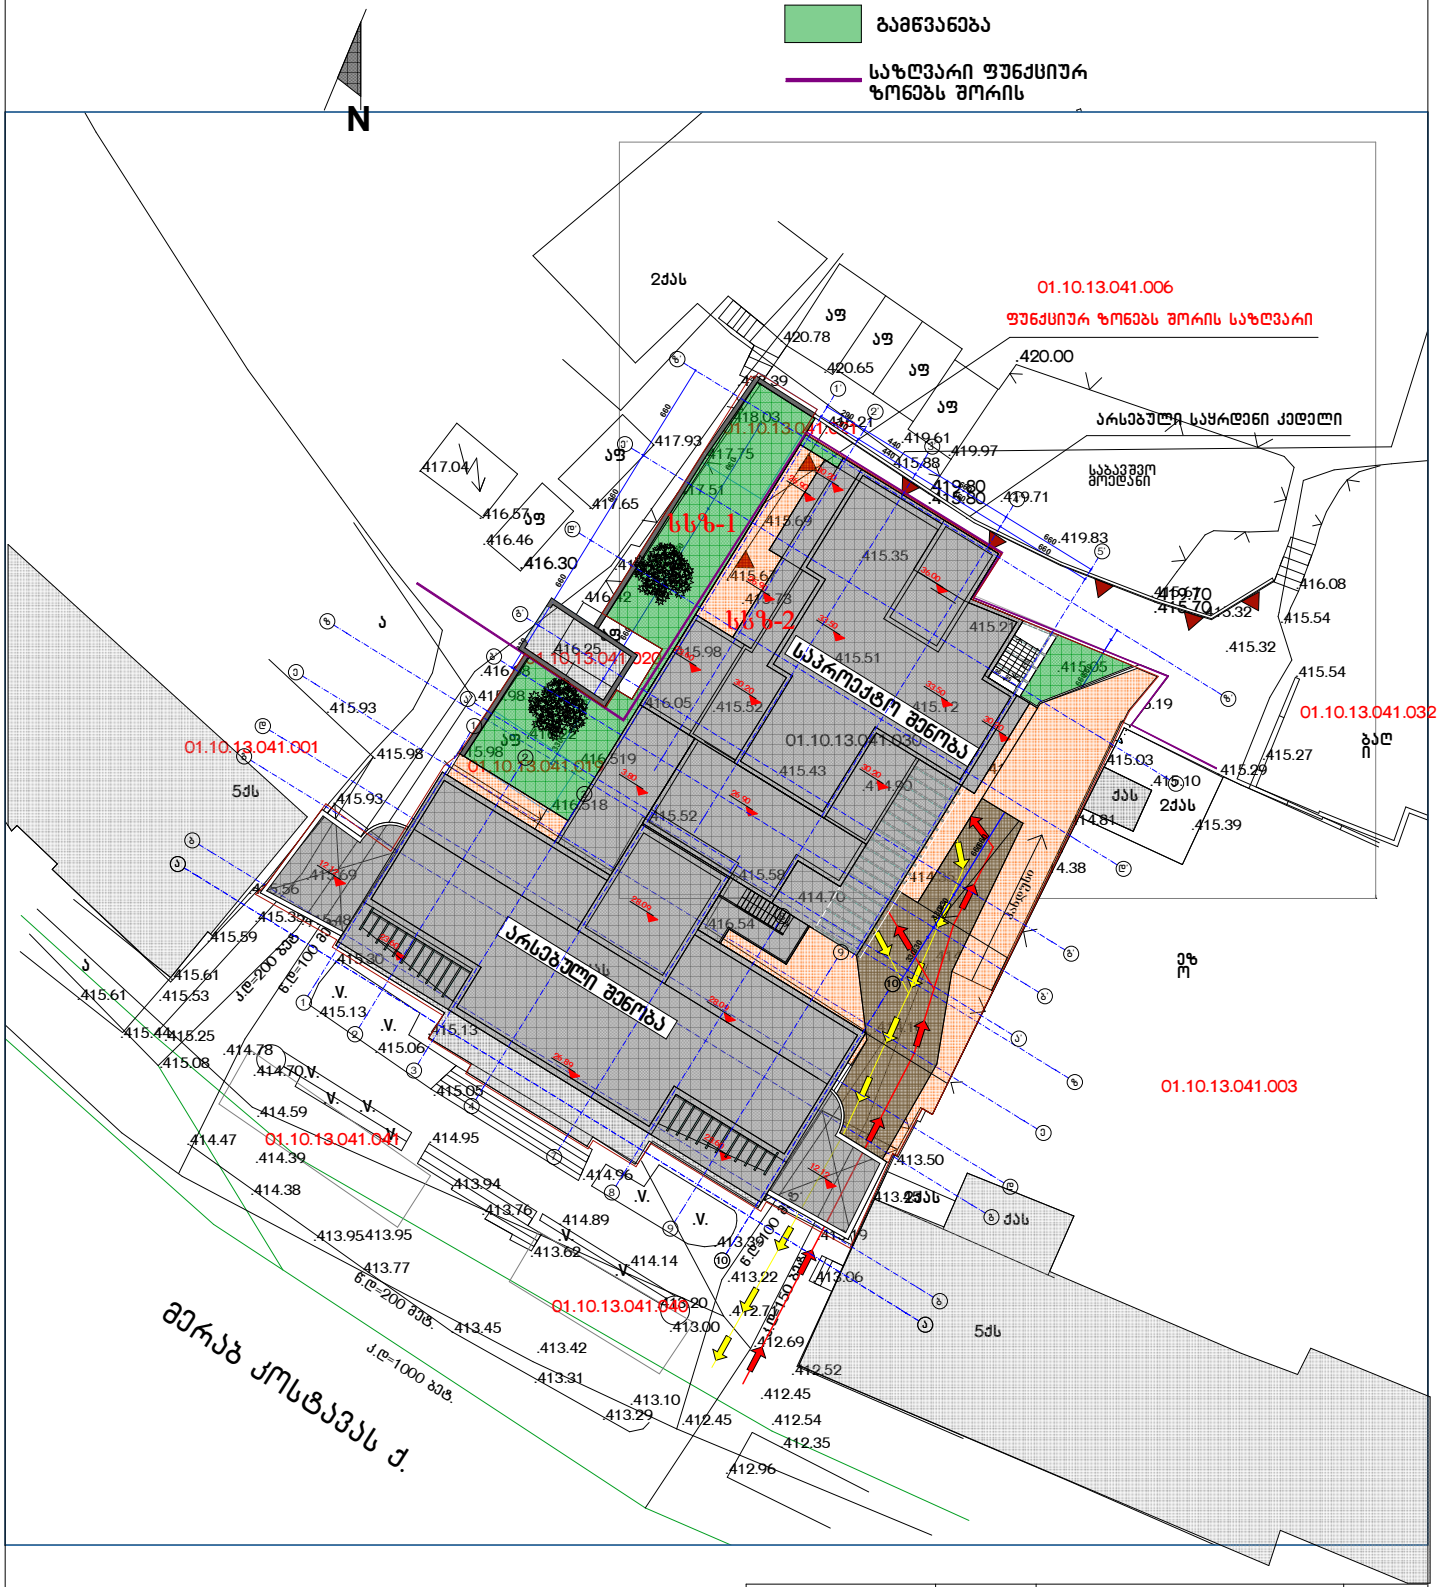

შ.პ.ს. "არდუ"		არქიტექტურა ლიზაური ქართული ქონება	მრავალფუნქციური შენობა კოსტავას ქუჩა №65 -ში				
დირექტორი		ზ. ბოქუჩავა					
პრ.მთ. არქიტ.		ზ. ბოქუჩავა	არქიტექტურა				დაკვეთა
ავტორები:		ზ. ბოქუჩავა მ. ხოშტარია					
დაამუშავა		მ. ხოშტარია	სტადია	ფურცელი	ფურც.რაოდ.	მასშტაბი	თარიღი
			მ.პ.			1:500	2016