


			შპს "ცენტრ კოინტ კაუსი"
საარქიტექტო სტუდია			მრავალფუნქციური შენობა ბოხუას ქ. ბლოკი "ა"
დირექტორი	ვ. რჩეულიშვილი	19/	პროექტის კორექტირება
პრ. მთ. არქიტექტორი	გ. გიორგაძე		
პრ. მთ. კონსტრუქტორი	ნ. კირთაძე		ფასადი 11/-19/ ღერძებში
			ფურცელი:
		მასშ. 1:100	ფურცლები:

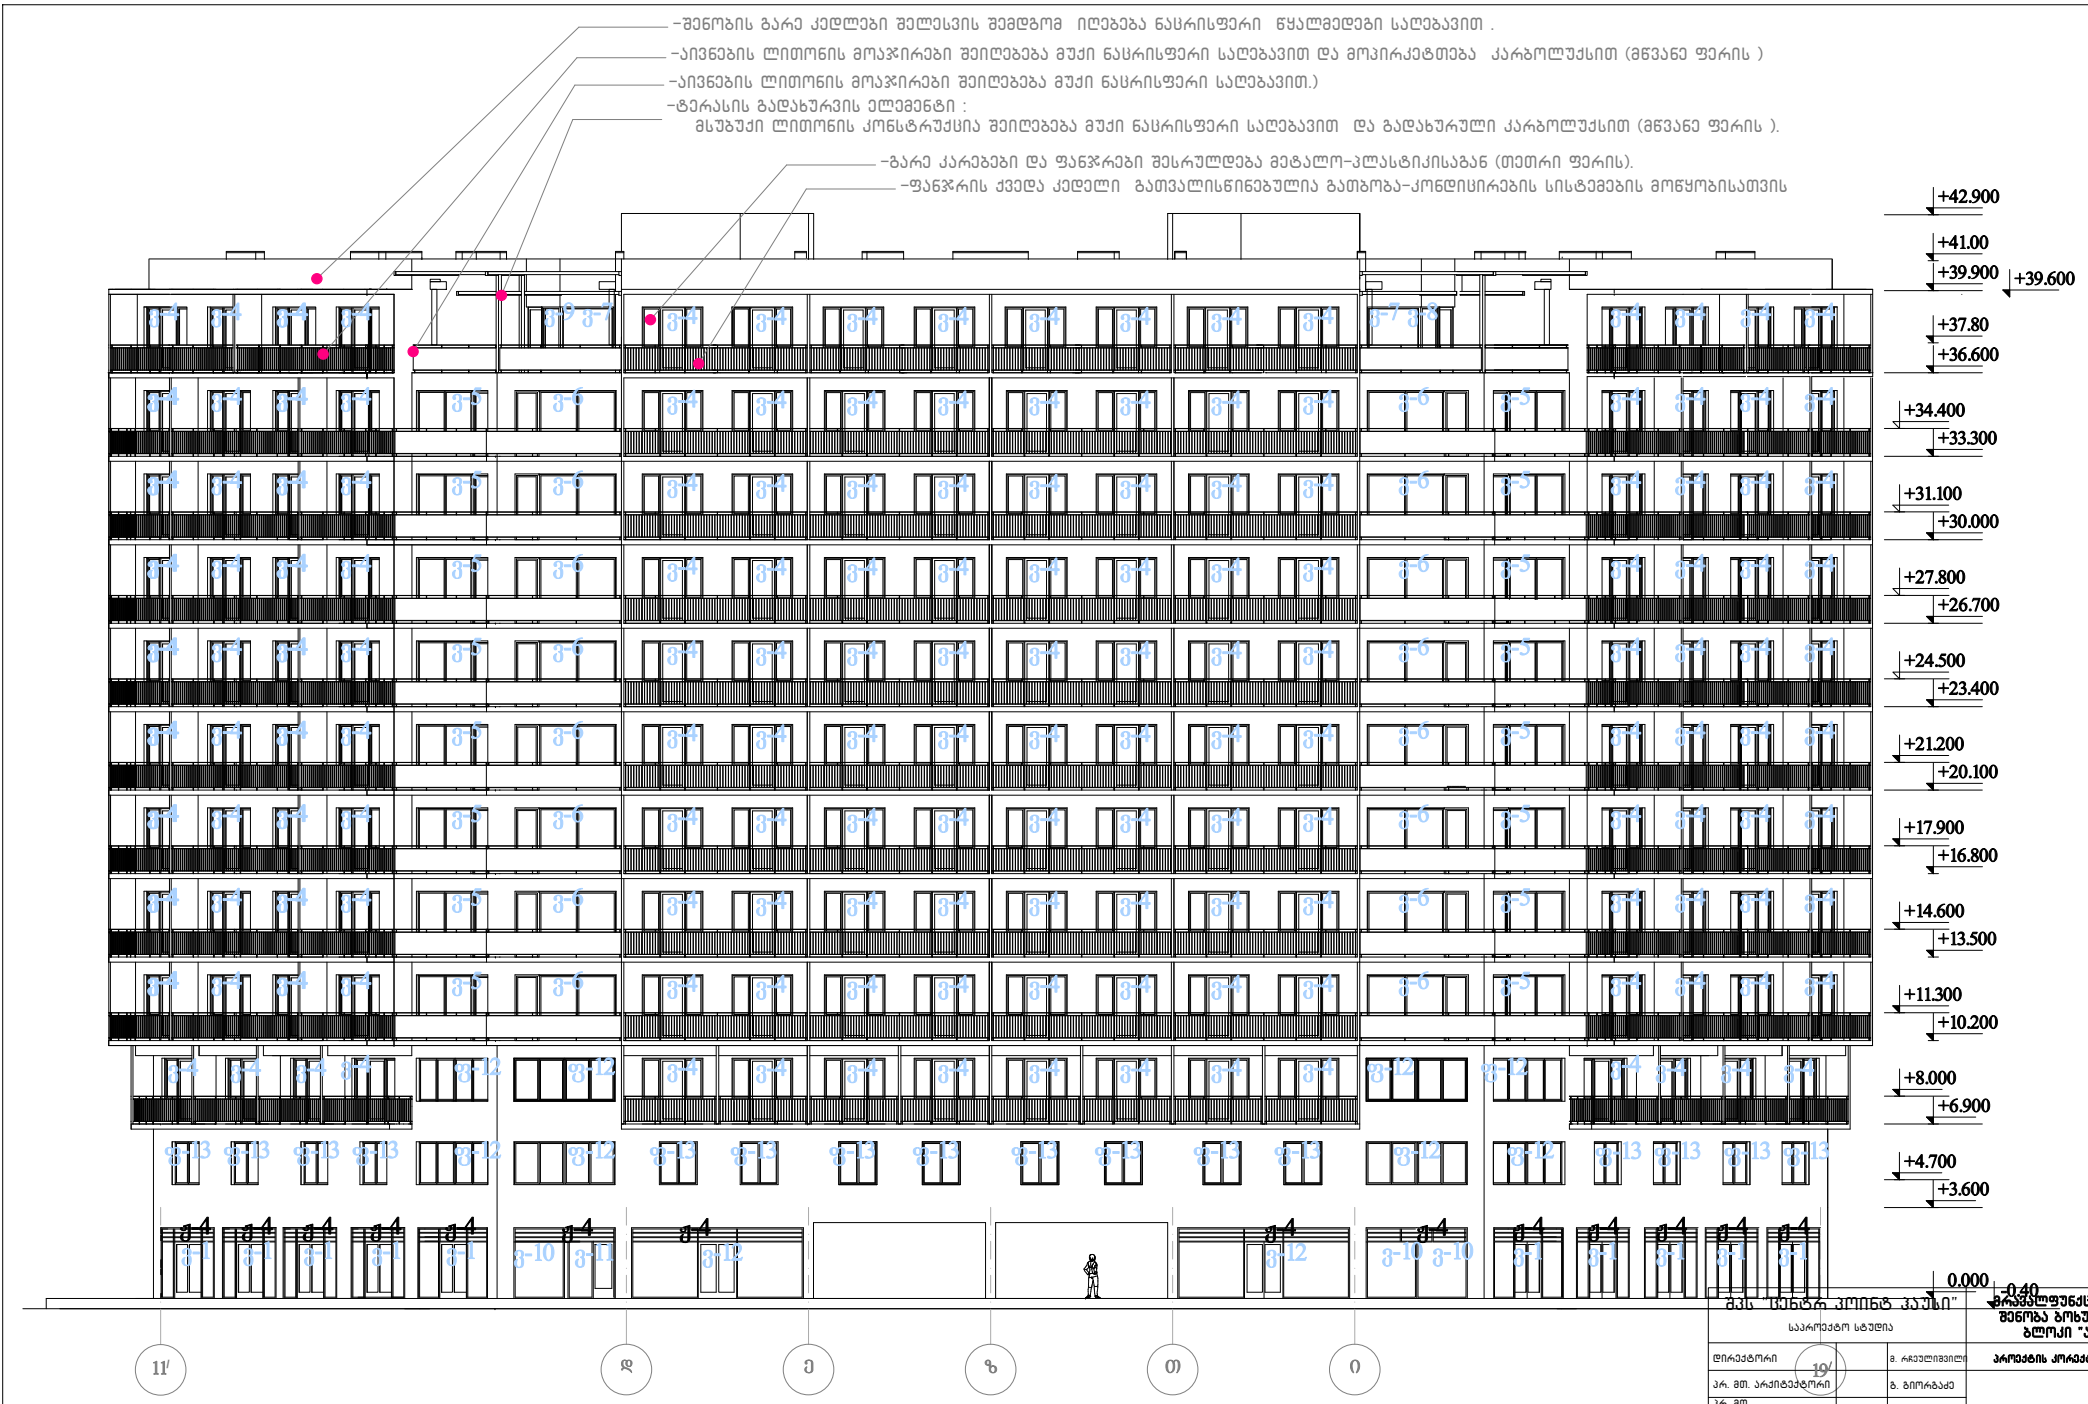

შპს "სენტრ პრინტ კაუსი"			მრავალფუნქციური შენობა ბოზუას ქ. ბლოკი "ა"
საარქიტექტო სტუდია			
დირექტორი		გ. რჩეულიშვილი	პროექტის კორექტირება
პრ. მთ. არქიტექტორი		გ. ბიორგაძე	
პრ. მთ. კონსტრუქტორი		ნ. კირთაძე	ფასადი 19/-11/ ღერძებში
			ფურცელი:
		მასშტ. 1:100	ფურცლები:


-ტერასის გადახურვის ელემენტი :
მსუბუქი ლითონის კონსტრუქცია შეილებება მუქი ნასრისფერი საღებავით და გადახურული კარბოლუქსით (მწვანე ფერის).
-აივნების ლითონის მოაჯირები შეილებება მუქი ნასრისფერი საღებავით და მოპირკეტთება კარბოლუქსით (მწვანე ფერის)
-აივნების ლითონის მოაჯირები შეილებება მუქი ნასრისფერი საღებავით.)
-ბარე კარებები და ფანჯრები შესრულდება მეტალო-პლასტიკისაგან (თეთრი ფერის).
-ფანჯრის ქვედა კედელი გათვალისწინებულია გათბობა-კონდიცირების სისტემების მოწყობისათვის
-შენობის გარე კედლები შელესვის შემდგომ იღებება ნასრისფერი წყალმედები საღებავით .
+42.900
+41.00
+39.900
+37.80
+36.600
+34.400
+33.300
+31.100
+30.000
+27.800
+26.700
+24.500
+23.400
+21.200
+20.100
+17.900
+16.800
+14.600
+13.500
+11.300
+10.200
+8.000
+6.900
+4.700
+3.600
0.000
-0.40
13
12
11
11
12
0.000
-0.40
მპს "სენტრ პოინტ კაუსი"
საპროექტო სტუდია
მშენობა ბოხუან ჯ.
ბლოკი "ა"
დირექტორი
ვ. რჩეულიშვილი
პროექტის კორექტირება
პარ. მთ. არქიტექტორი
ბ. ბიორკაძე
პარ. მთ. კონსტრუქტორი
ნ. კირთაძე
ფასადი 13-11 და 11-13 ღერძებში
ფურცელი:
მას. 1:100
ფურცლები: