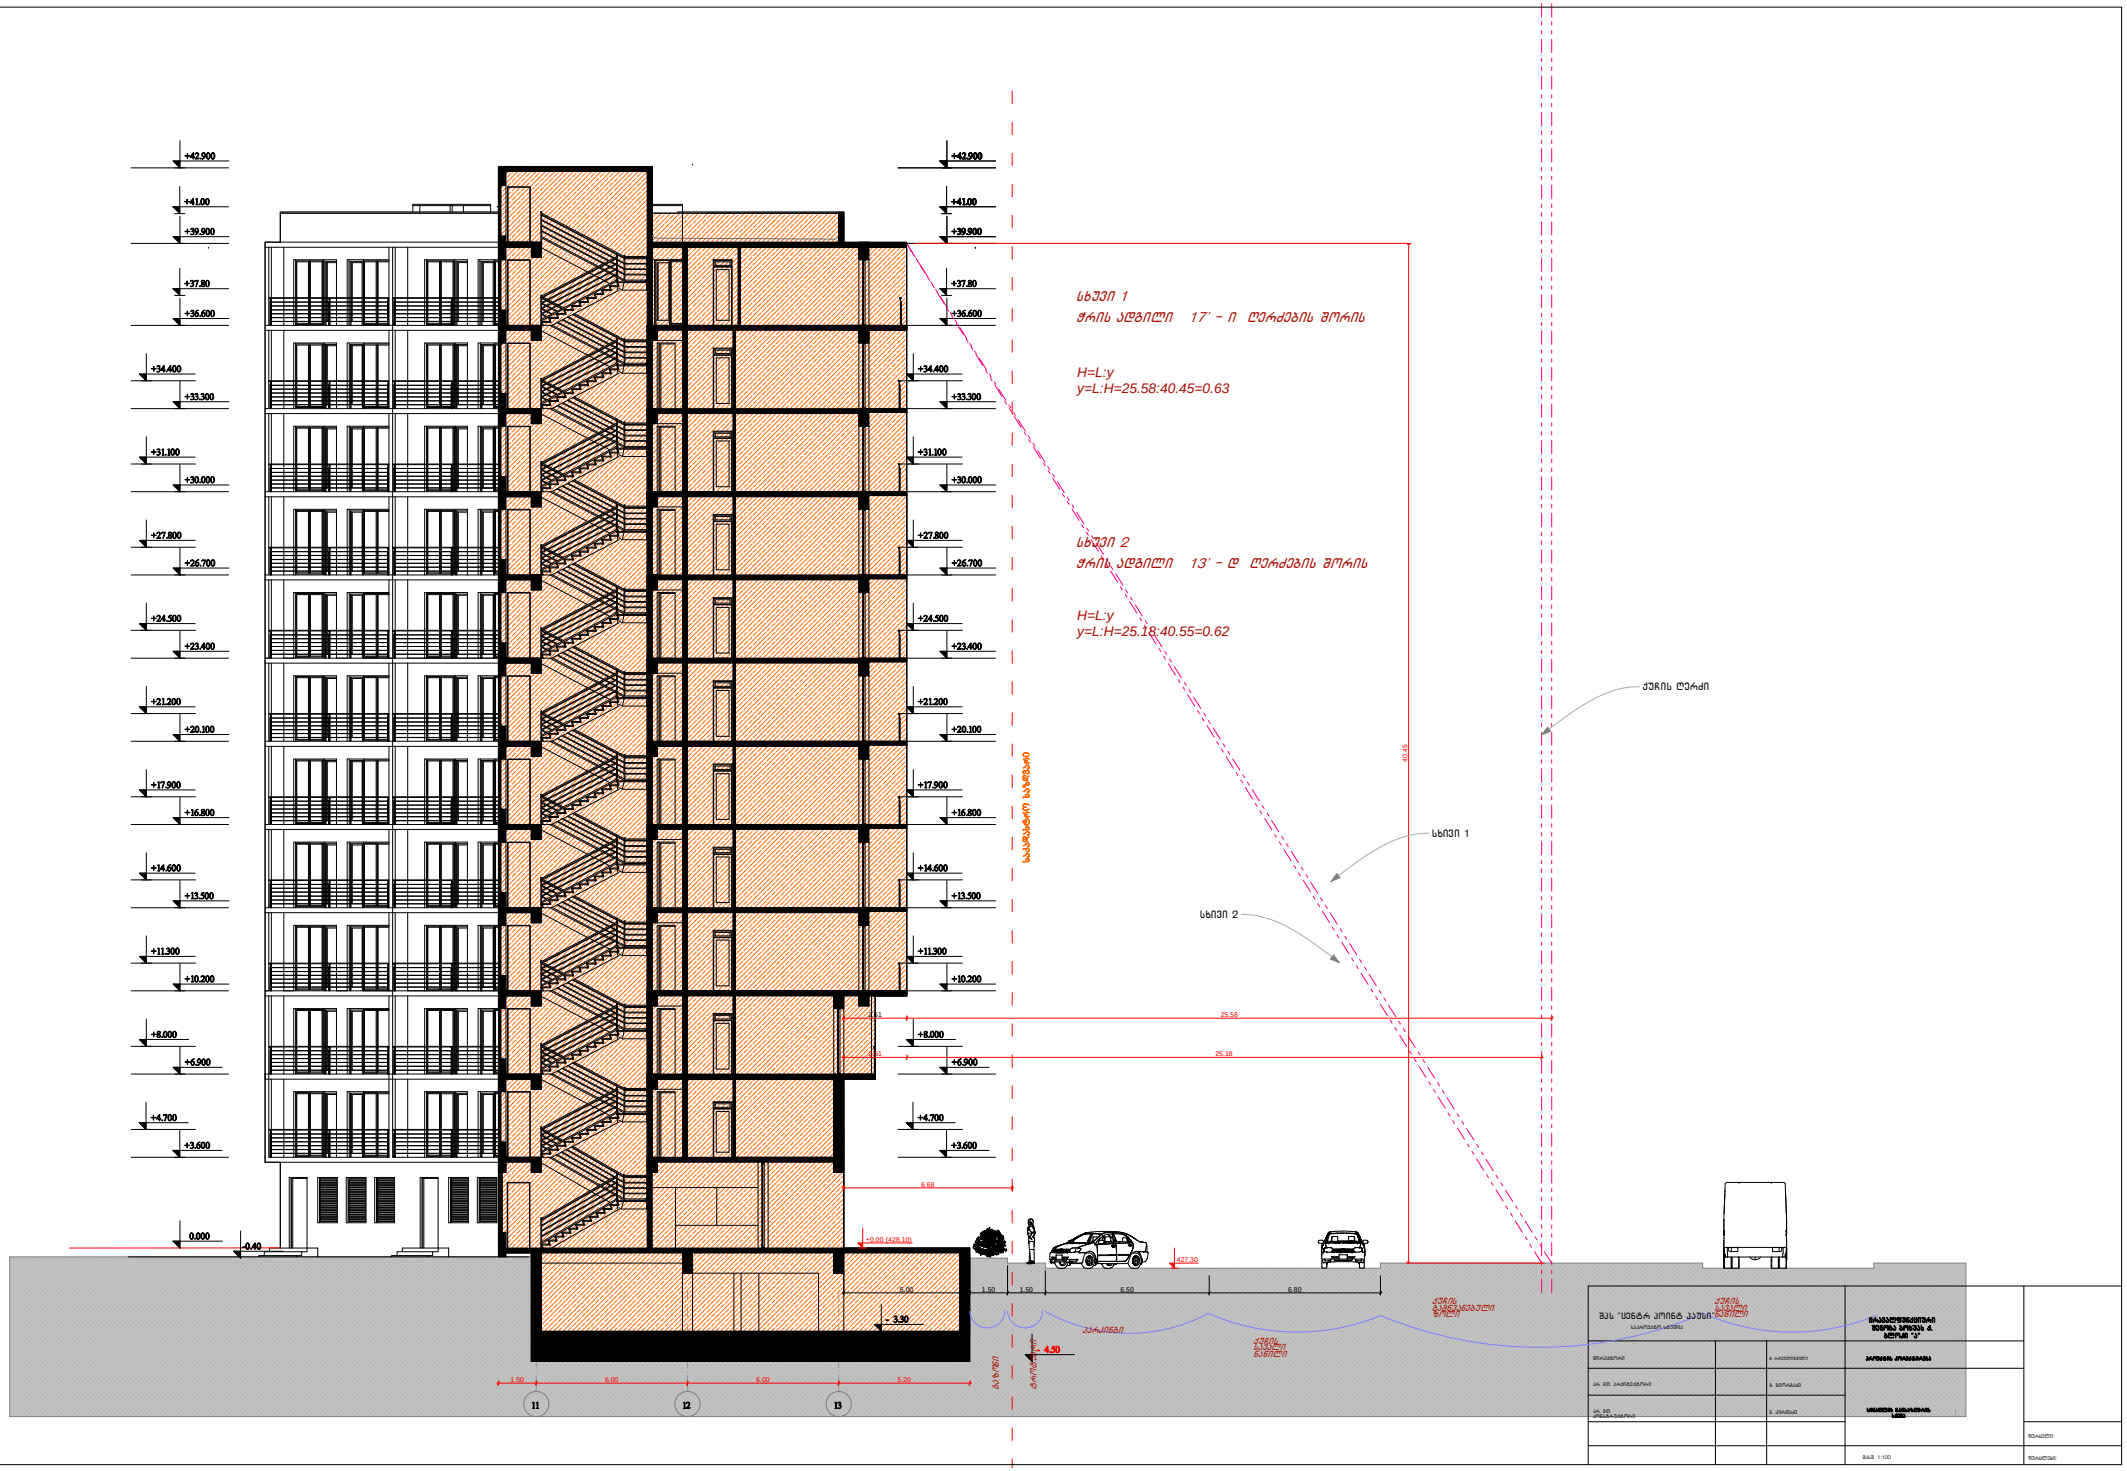

სხვეი 1
ჭრის ადგილი 17' - ი ლერძების შორის
H=L:y
y=L:H=25.58:40.45=0.63
სხვეი 2
ჭრის ადგილი 13' - ლ ლერძების შორის
H=L:y
y=L:H=25.18:40.55=0.62
ქუჩის ლერძი
სხვეი 1
სხვეი 2
+42.900
+41.00
+39.900
+37.80
+36.600
+34.400
+33.300
+31.100
+30.000
+27.800
+26.700
+24.500
+23.400
+21.200
+20.100
+17.900
+16.800
+14.600
+13.500
+11.300
+10.200
+8.000
+6.900
+4.700
+3.600
0.000
-0.40
-3.30
4.50
25.58
25.18
40.45
40.55
6.68
1.50
6.00
6.00
5.20
11
12
13