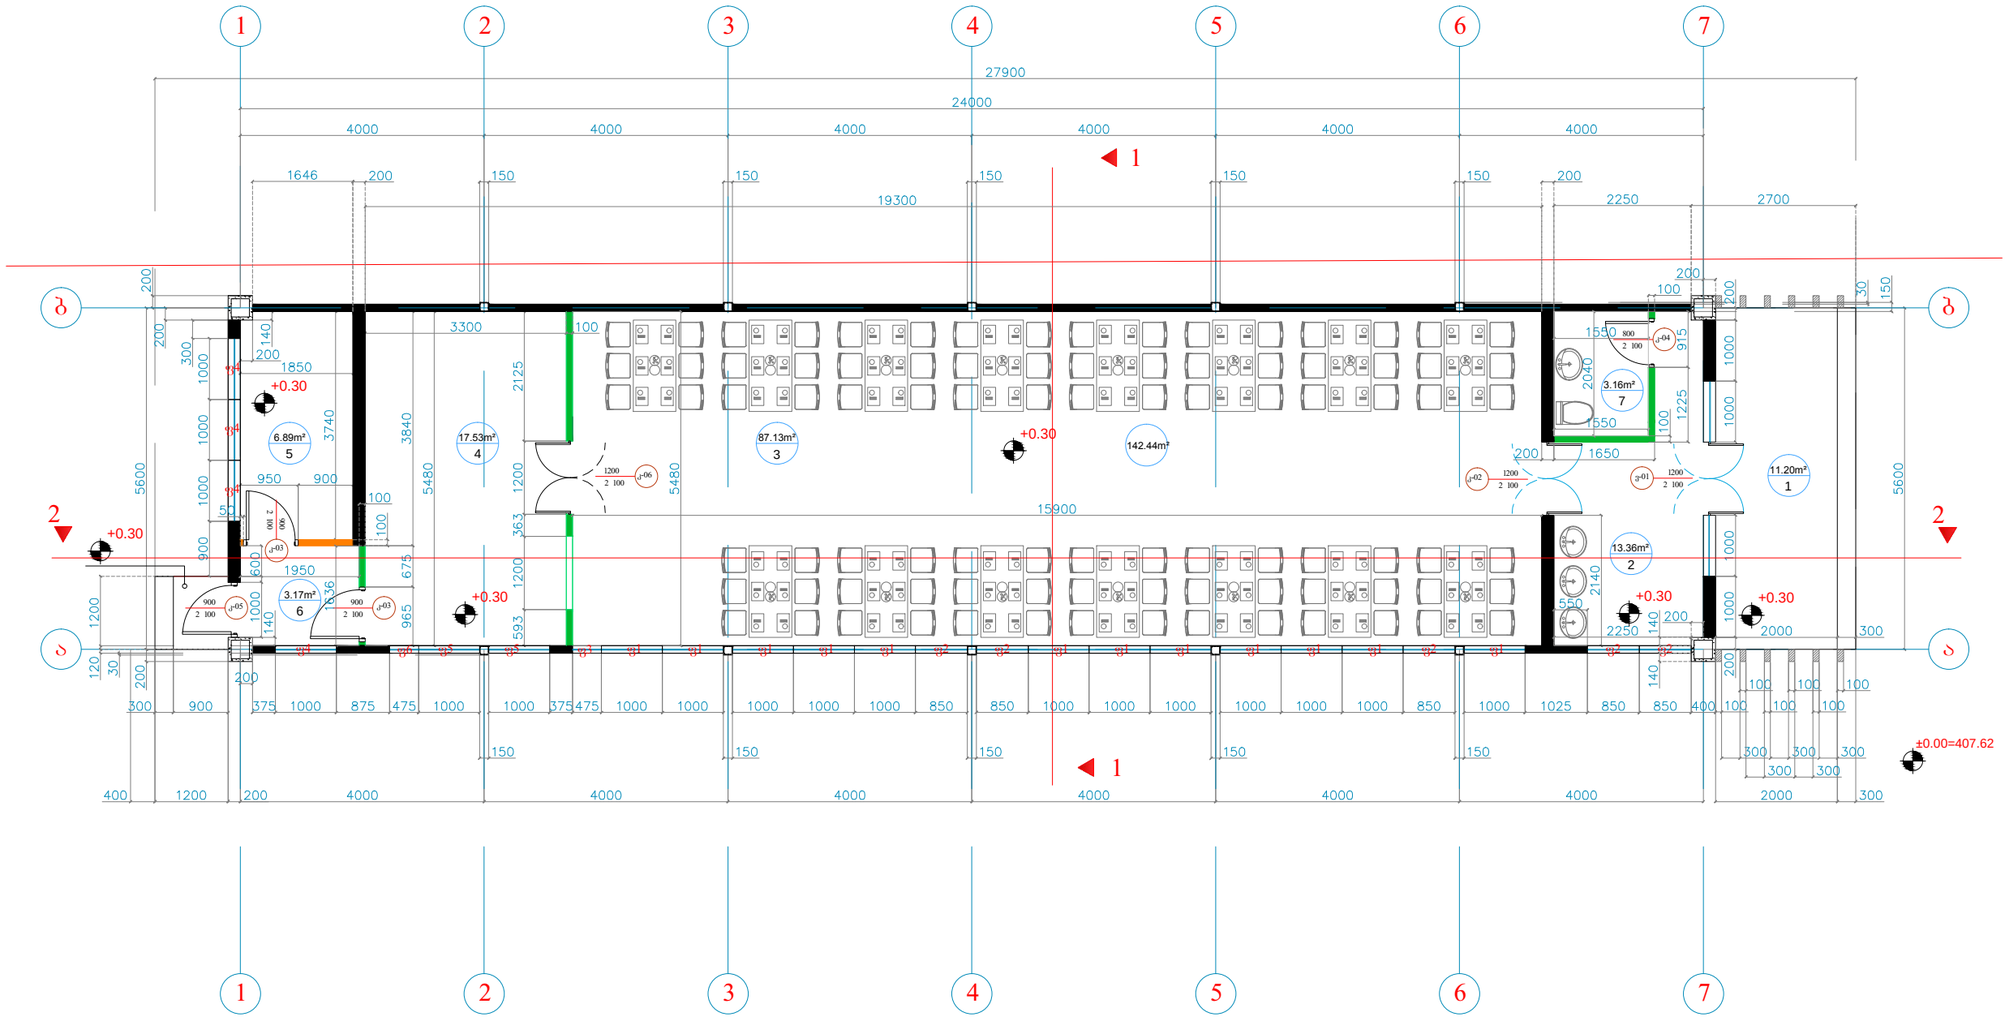

სტადია	ფორმატი	ფურცელი
პროექტი	ა - 3	ა-3

მასშტაბი	საპროექტო გეგმა
1:100	

დასახელება

ექსპლიკაცია

#	დასახელება	კვ/მ
1	ტერასა	11.20m²
2	წინკარი	13.36m²
3	სასადილო დარბაზი	87.13m²
4	სამზარეულო	17.53m²
5	სათავსი	6.89m²
6	წინკარი	3.17m²
7	სან.კვანძი	3.16m²

პირობითი ნიშნები:

- -ნაკვეთის საზღვარი
- 1-1 -ჭრილის ხაზი
- +0.30 -არქიტექტურული ნიშნული
- -საერთო ფართობი
- 17.92m² / 4 -ექსპლიკაციის ნომერი
- -კარის სპეციფიკაცია
- -მთლიანი შენობის სათავსების ჯამი
- -მაბარშირ მუქაო
- -ნესტბამძელე მაბარშირ მუქაო

პირობითი ნიშნები:

1. ნახაზზე საპროექტო ნიშნულის ნოლი შეესაბამება აბსოლუტურ ნიშნულს 407.62

2. ნახაზზე ზომები მოცემულია მილიმეტრებში

დამკვეთი:

შ.პ.ს "აიბი-მთიები"
ანტონოვსკაიას №9
თბილისი, საქართველო

ტელ: 599 519004;
532 230 64 06

პროექტის სახელწოდება

სასადილო

თანამდებობა	გვარი	ხელმოწერა
მთ. არქიტექტორი	ნ.ორაგველიძე	

მისამართი

ვაჟა-ფშაველას გამზ №61

Green Art

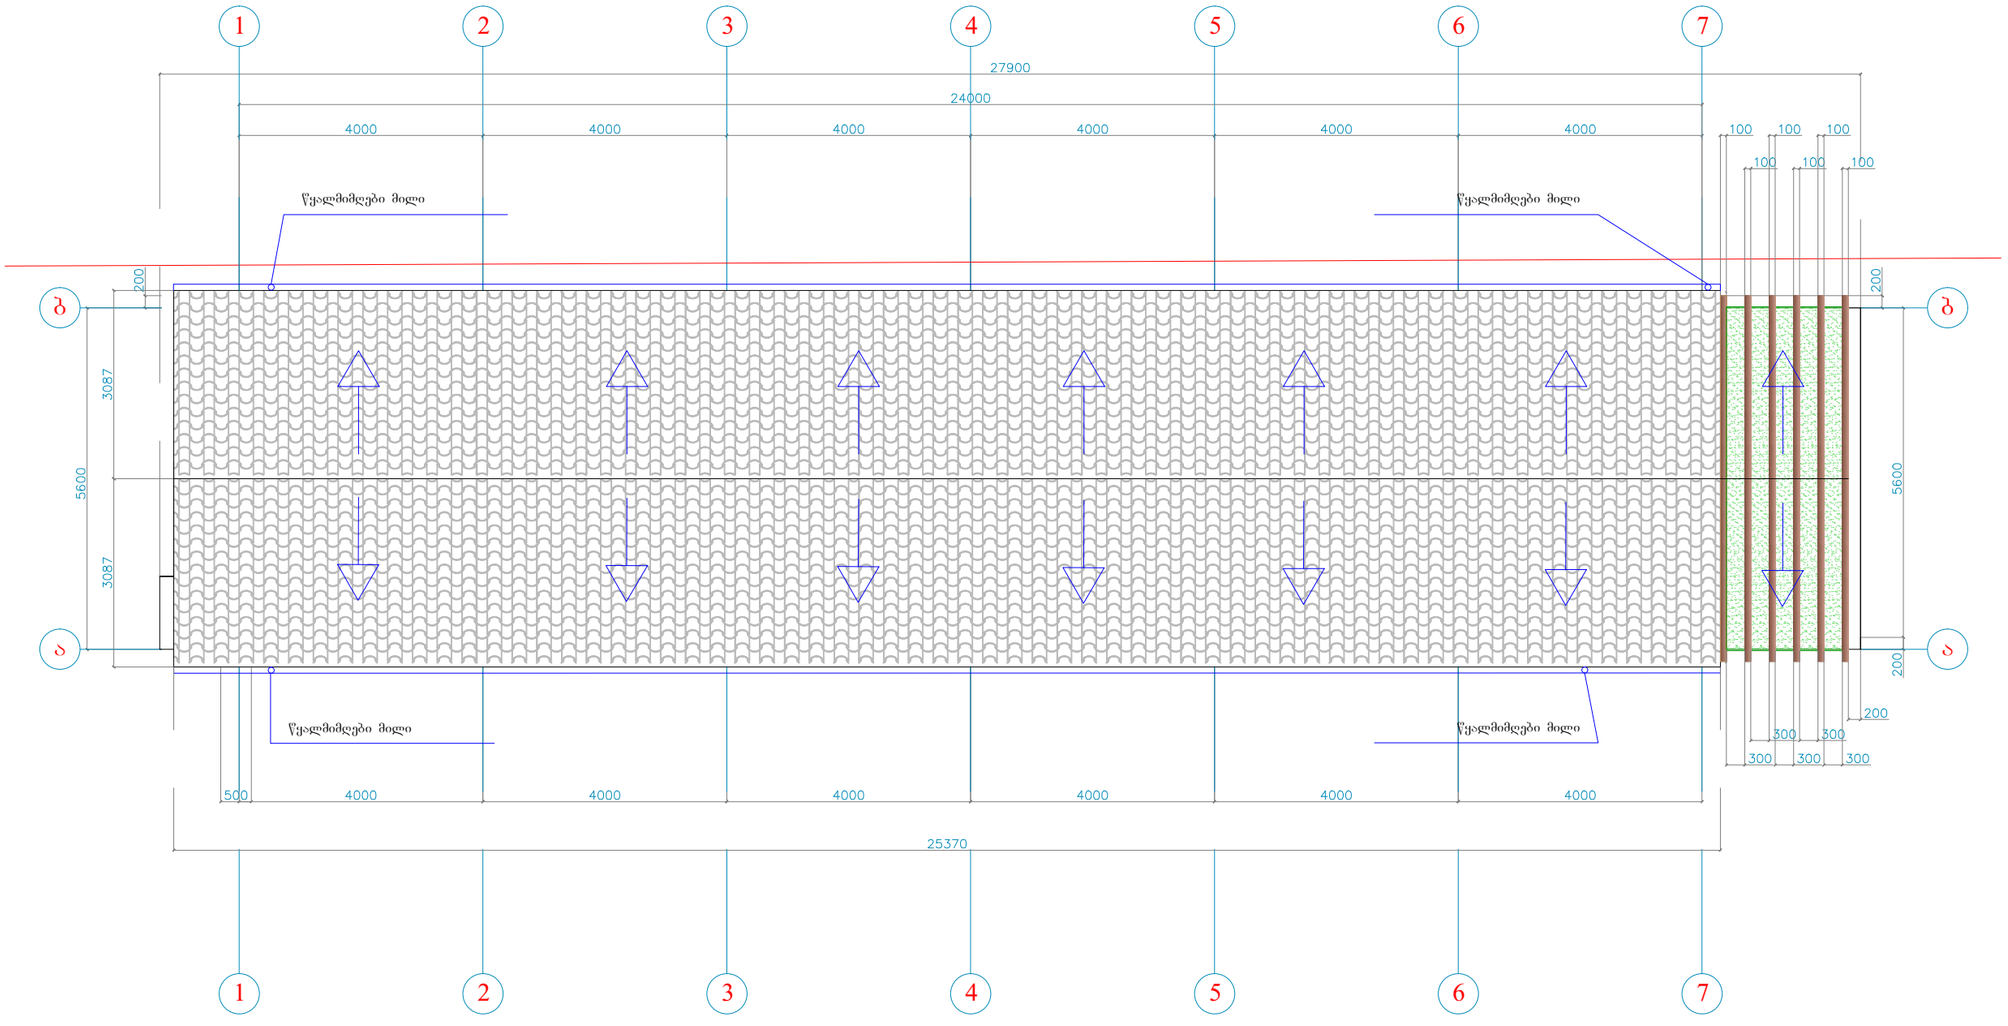

სტადია	ფორმატი	ფურცელი
პროექტი	ა - 3	ა-4

მასშტაბი	სახურავის გეგმა
1:100	

დასახელება

პირობითი ნიშნები:

-ნაკვეთის საზღვარი

◀1-1 -ჭრილის ხაზი

პირობითი ნიშნები:

1. ნახაზზე საპროექტო ნიშნულის ნოლი შეესაბამება აბსოლუტურ ნიშნულს 407.62

2. ნახაზზე ზომები მოცემულია მილიმეტრებში

დამკვეთი:

შ.პ.ს "აიბი-მთიები" ანტონოვსკაიას №9 თბილისი, საქართველო	ტელ: 599 519004; 532 230 64 06

პროექტის სახელწოდება

სასადილო

თანამდებობა	გვარი	ხელმოწერა
მთ. არქიტექტორი	ნ.ორაგველიძე	

მისამართი

ვაჟა-ფშაველას გამზ №61

Green Art