გეგმა მასშტაბი 1:100

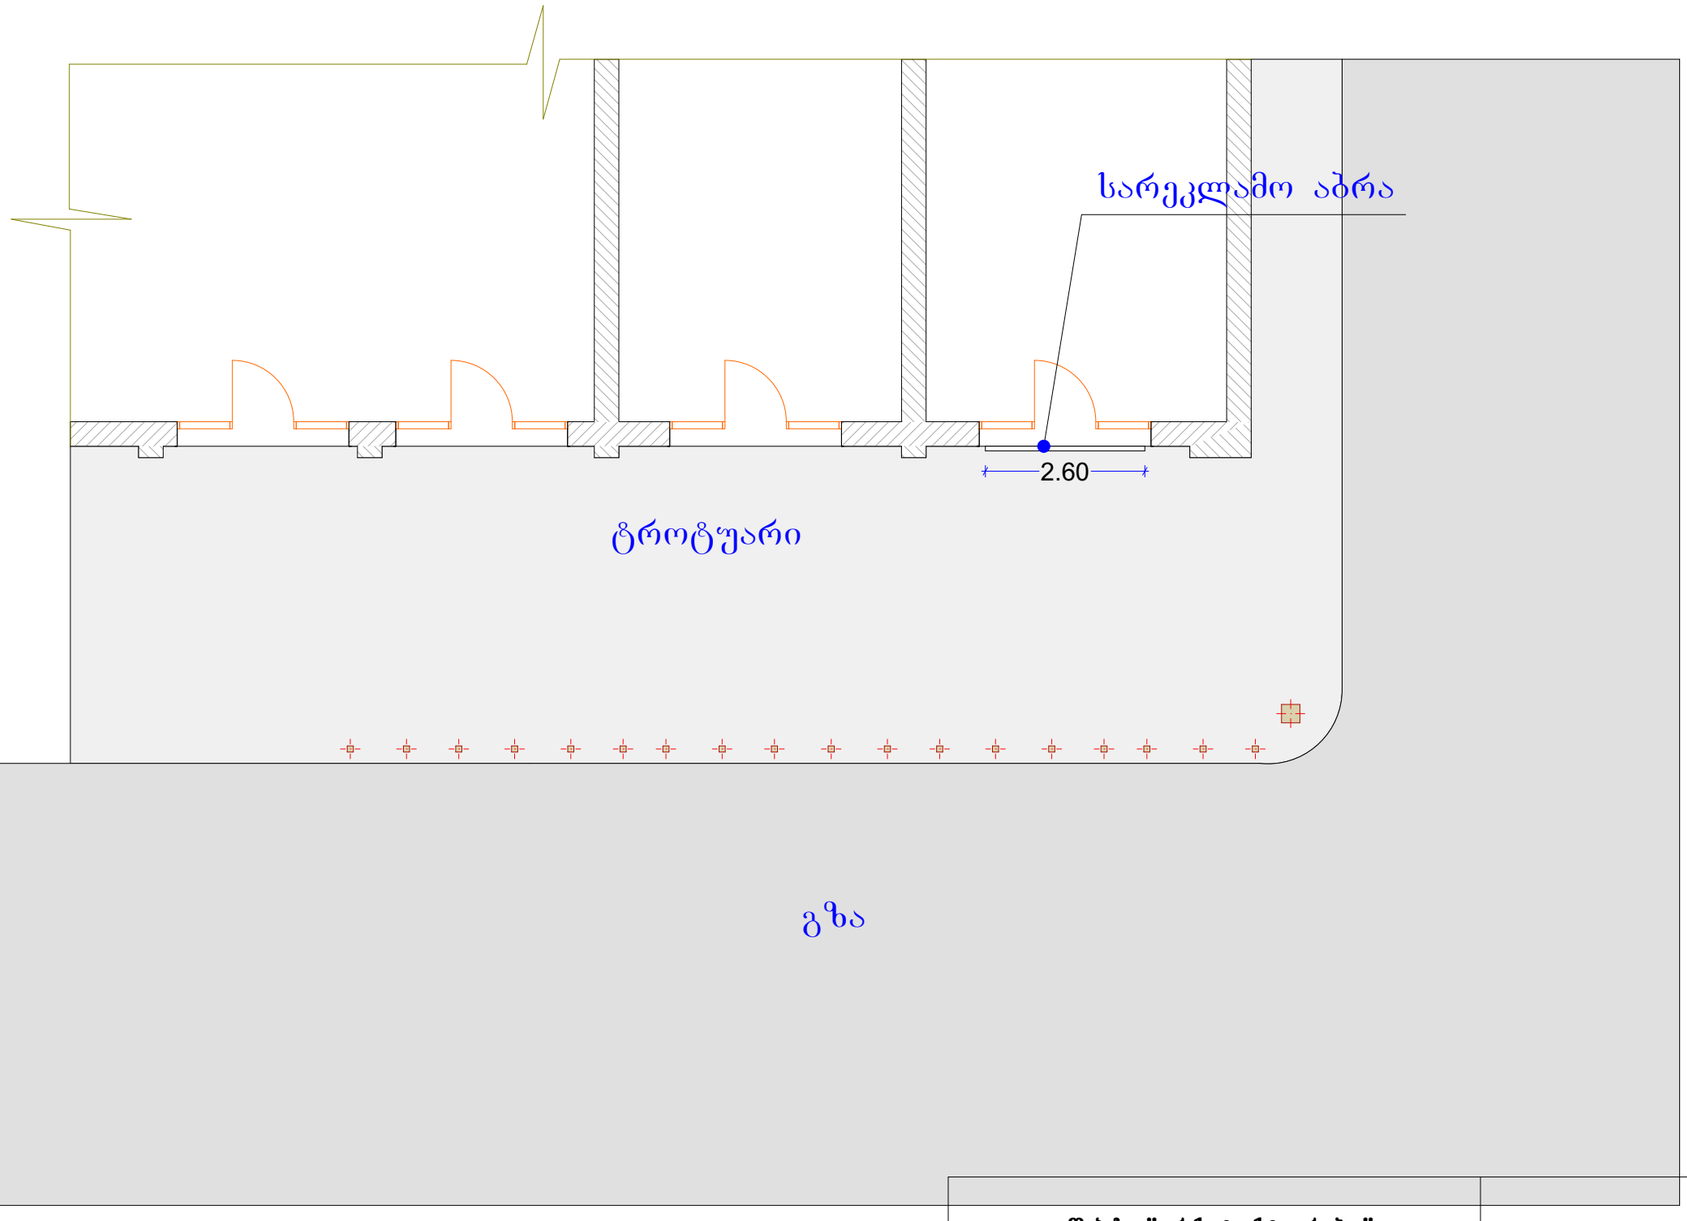

შ.პ.ს. "არქიტექტორები"			აბრის მოწყობის პროექტი	
დირექტორი		ნ. ფარცხალაძე	არქიტექტურული ნაწილი	ფურც.№
პრ. მთ. არქ.		ნ. ფარცხალაძე		ფურცლ.
შეასრულა		ნ. ფარცხალაძე		
				მ. 1:200

არსებული ფასადი მასშტაბი 1:100

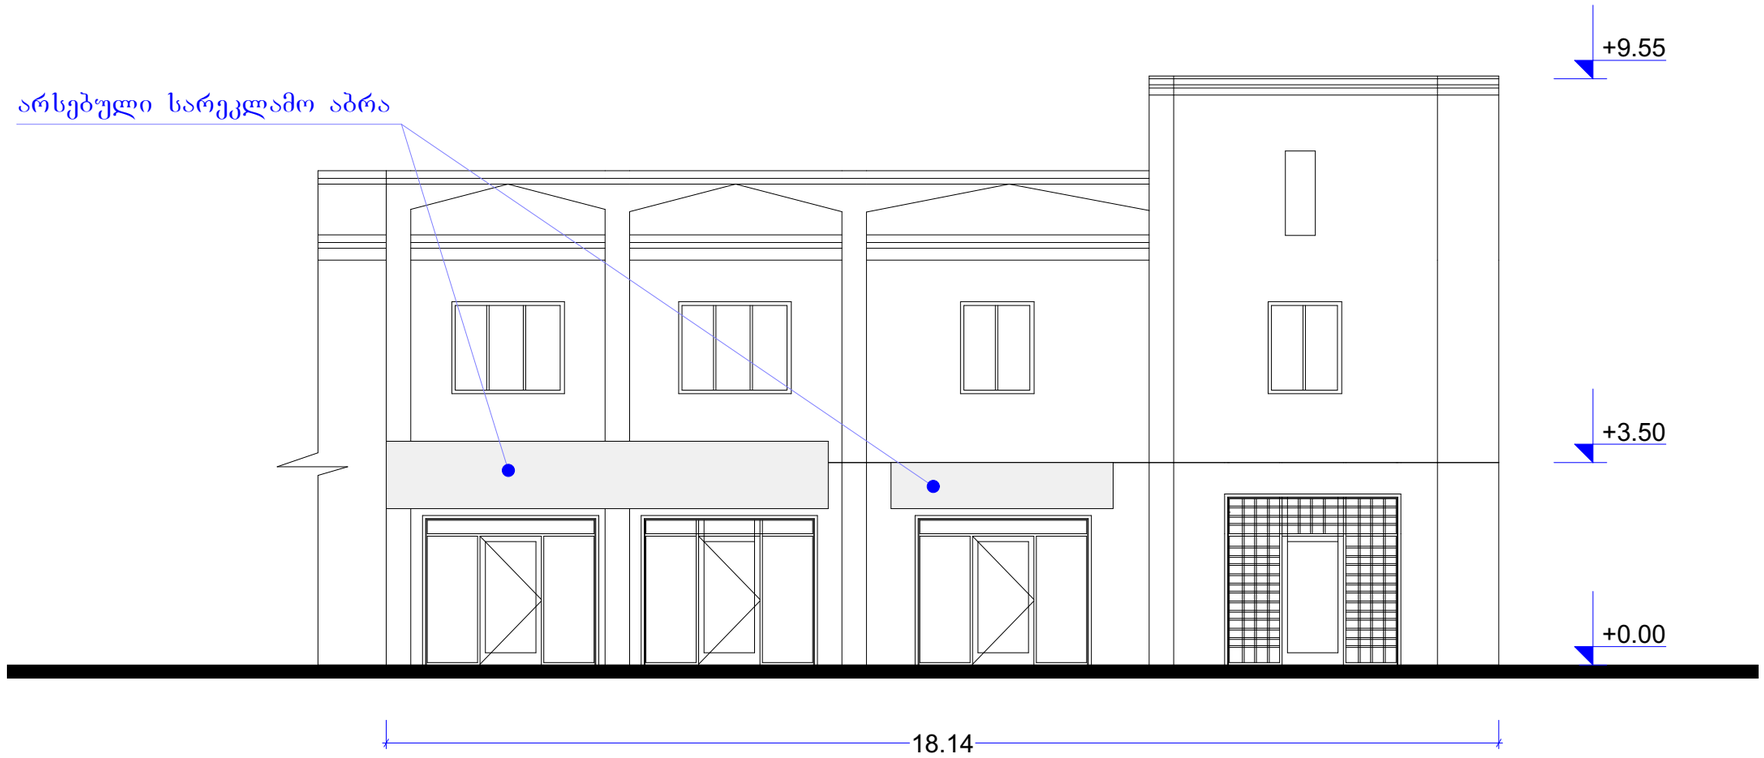

შ.პ.ს. "არქიტექტორები"			აბრის მოწყობის პროექტი	
დირექტორი		ნ. ფარცხალაძე	არქიტექტურული ნაწილი	ფურც.№
პრ. მთ. არქ.		ნ. ფარცხალაძე		ფურცლ.
შეასრულა		ნ. ფარცხალაძე		
				მ. 1:200

არსებული ფასადი მასშტაბი 1:100

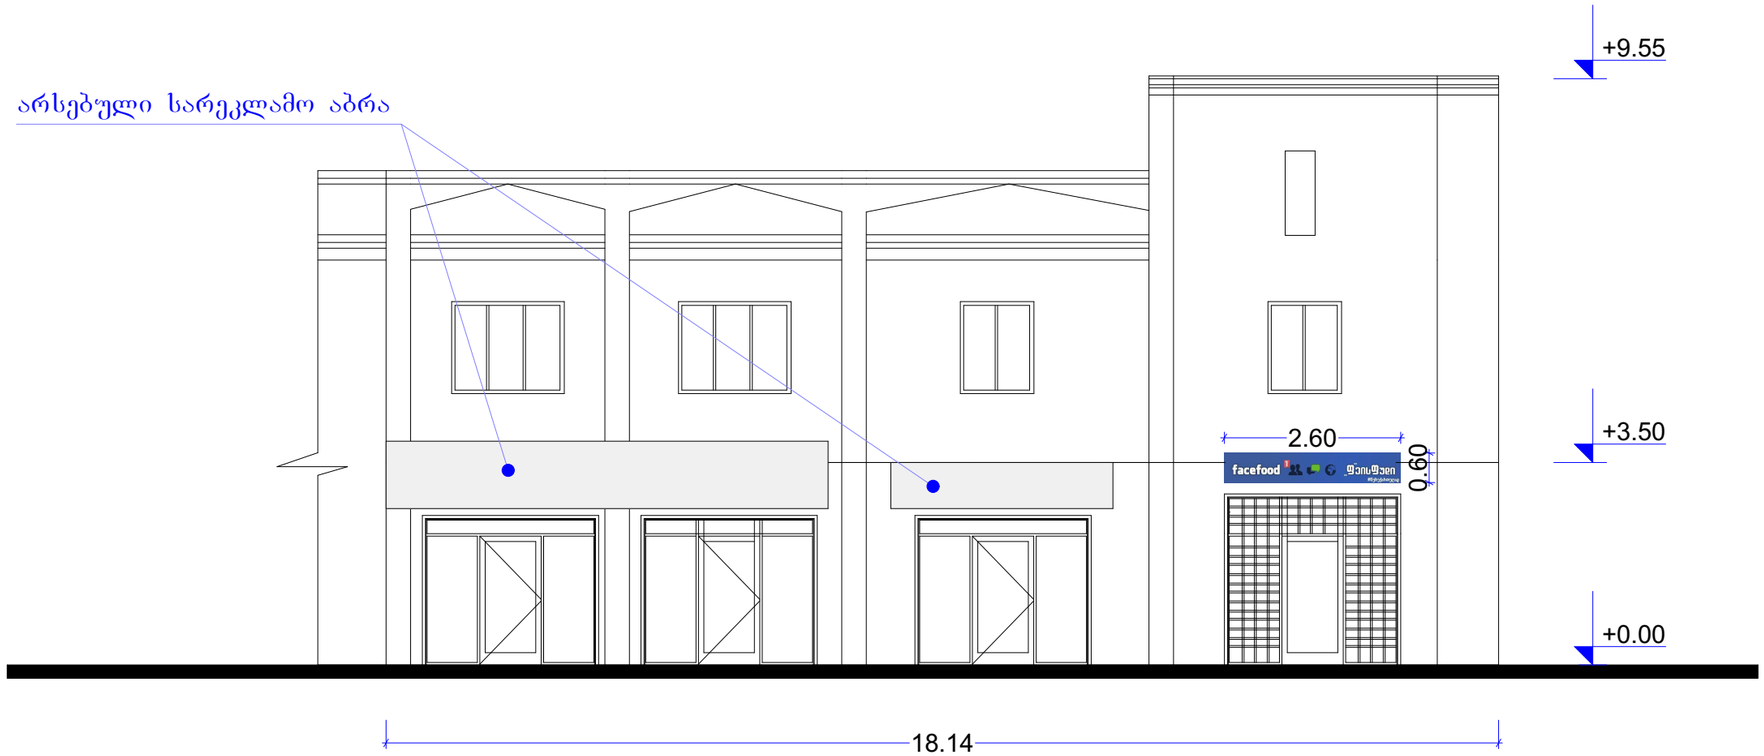

შ.პ.ს. "არქიტექტორები"			აბრის მოწყობის პროექტი	
დირექტორი		ნ. ფარცხალაძე	არქიტექტურული ნაწილი	ფურც.№
პრ. მთ. არქ.		ნ. ფარცხალაძე		ფურცლ.
შეასრულა		ნ. ფარცხალაძე		
				მ. 1:200



600

2600