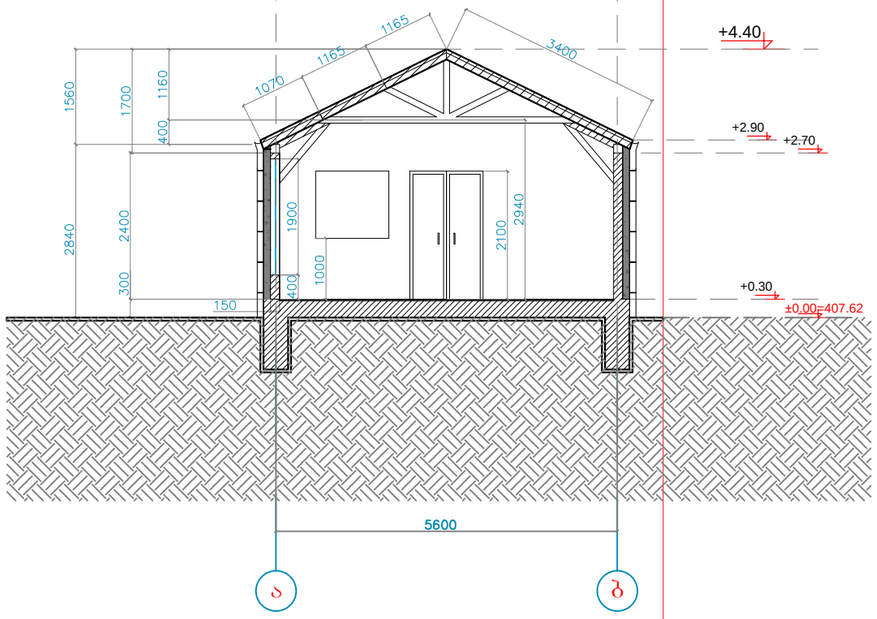

სტადია	ფორმატი	ფურცელი
პროექტი	ა - 3	ა-5

მასშტაბი	ჭრილი 1-1
1:100	

დასახელება

პირობითი ნიშნები:

-ნაკვეთის საზღვარი

+0.30 -არქიტექტურული ნიშნული

პირობითი ნიშნები:

1. ნახაზზე საპროექტო ნიშნულის ნოლი შეესაბამება აბსოლუტურ ნიშნულს 407.62

2. ნახაზზე ზომები მოცემულია მილიმეტრებში

დამკვეთი:

შ.პ.ს "აიბი-მთიები"
ანტონივსკაიას №9
თბილისი, საქართველო

ტელ: 599 519004;
532 230 64 06

პროექტის სახელწოდება

სასადილო

თანამდებობა	გვარი	ხელმოწერა
მთ. არქიტექტორი	ნ.ორაგველიძე	

მისამართი

ვაჟა-ფშაველას გამზ №61

Green Art

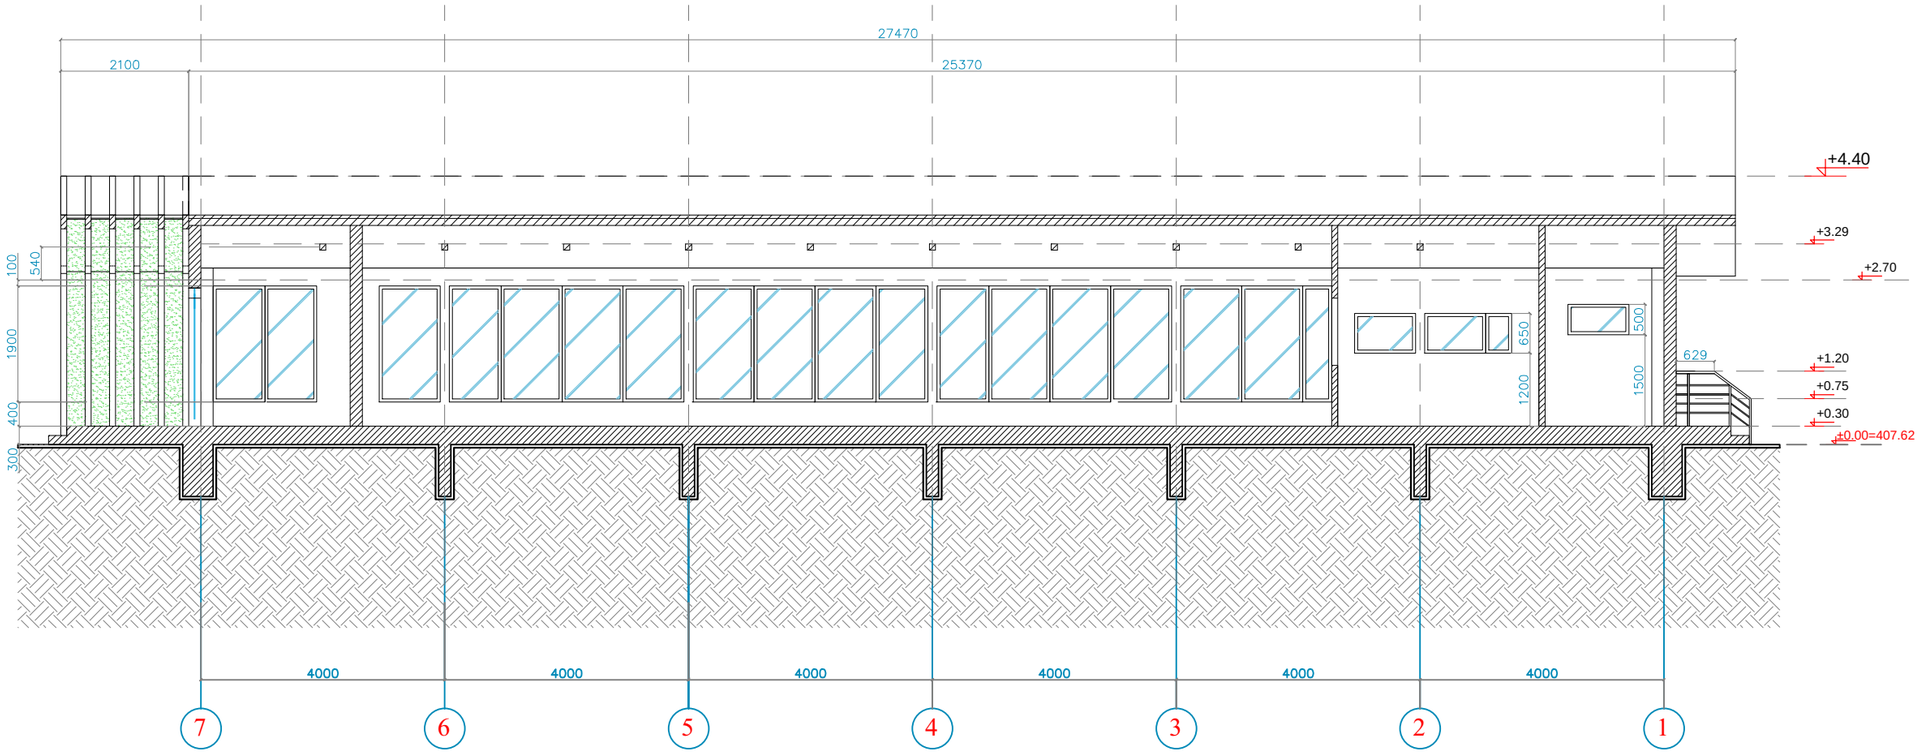

სტადია	ფორმატი	ფურცელი
პროექტი	ა - 3	ა-6

მასშტაბი	ჭრილი 2-2
1:100	

დასახელება

პირობითი ნიშნები:

-ნაკვეთის საზღვარი

+0.30 -არქიტექტურული ნიშნული

პირობითი ნიშნები:

1. ნახაზზე საპროექტო ნიშნულის ნოლი შეესაბამება აბსოლუტურ ნიშნულს 407.62

2. ნახაზზე ზომები მოცემულია მილიმეტრებში

დამკვეთი:

შ.პ.ს "აიბი-მთიები" ანტონოვსკაიას №9 თბილისი, საქართველო	ტელ: 599 519004; 532 230 64 06

პროექტის სახელწოდება

სასადილო

თანამდებობა	გვარი	ხელმოწერა
მთ. არქიტექტორი	ნ.ორაგველიძე	

მისამართი

ვაჟა-ფშაველას გამზ №61

Green Art