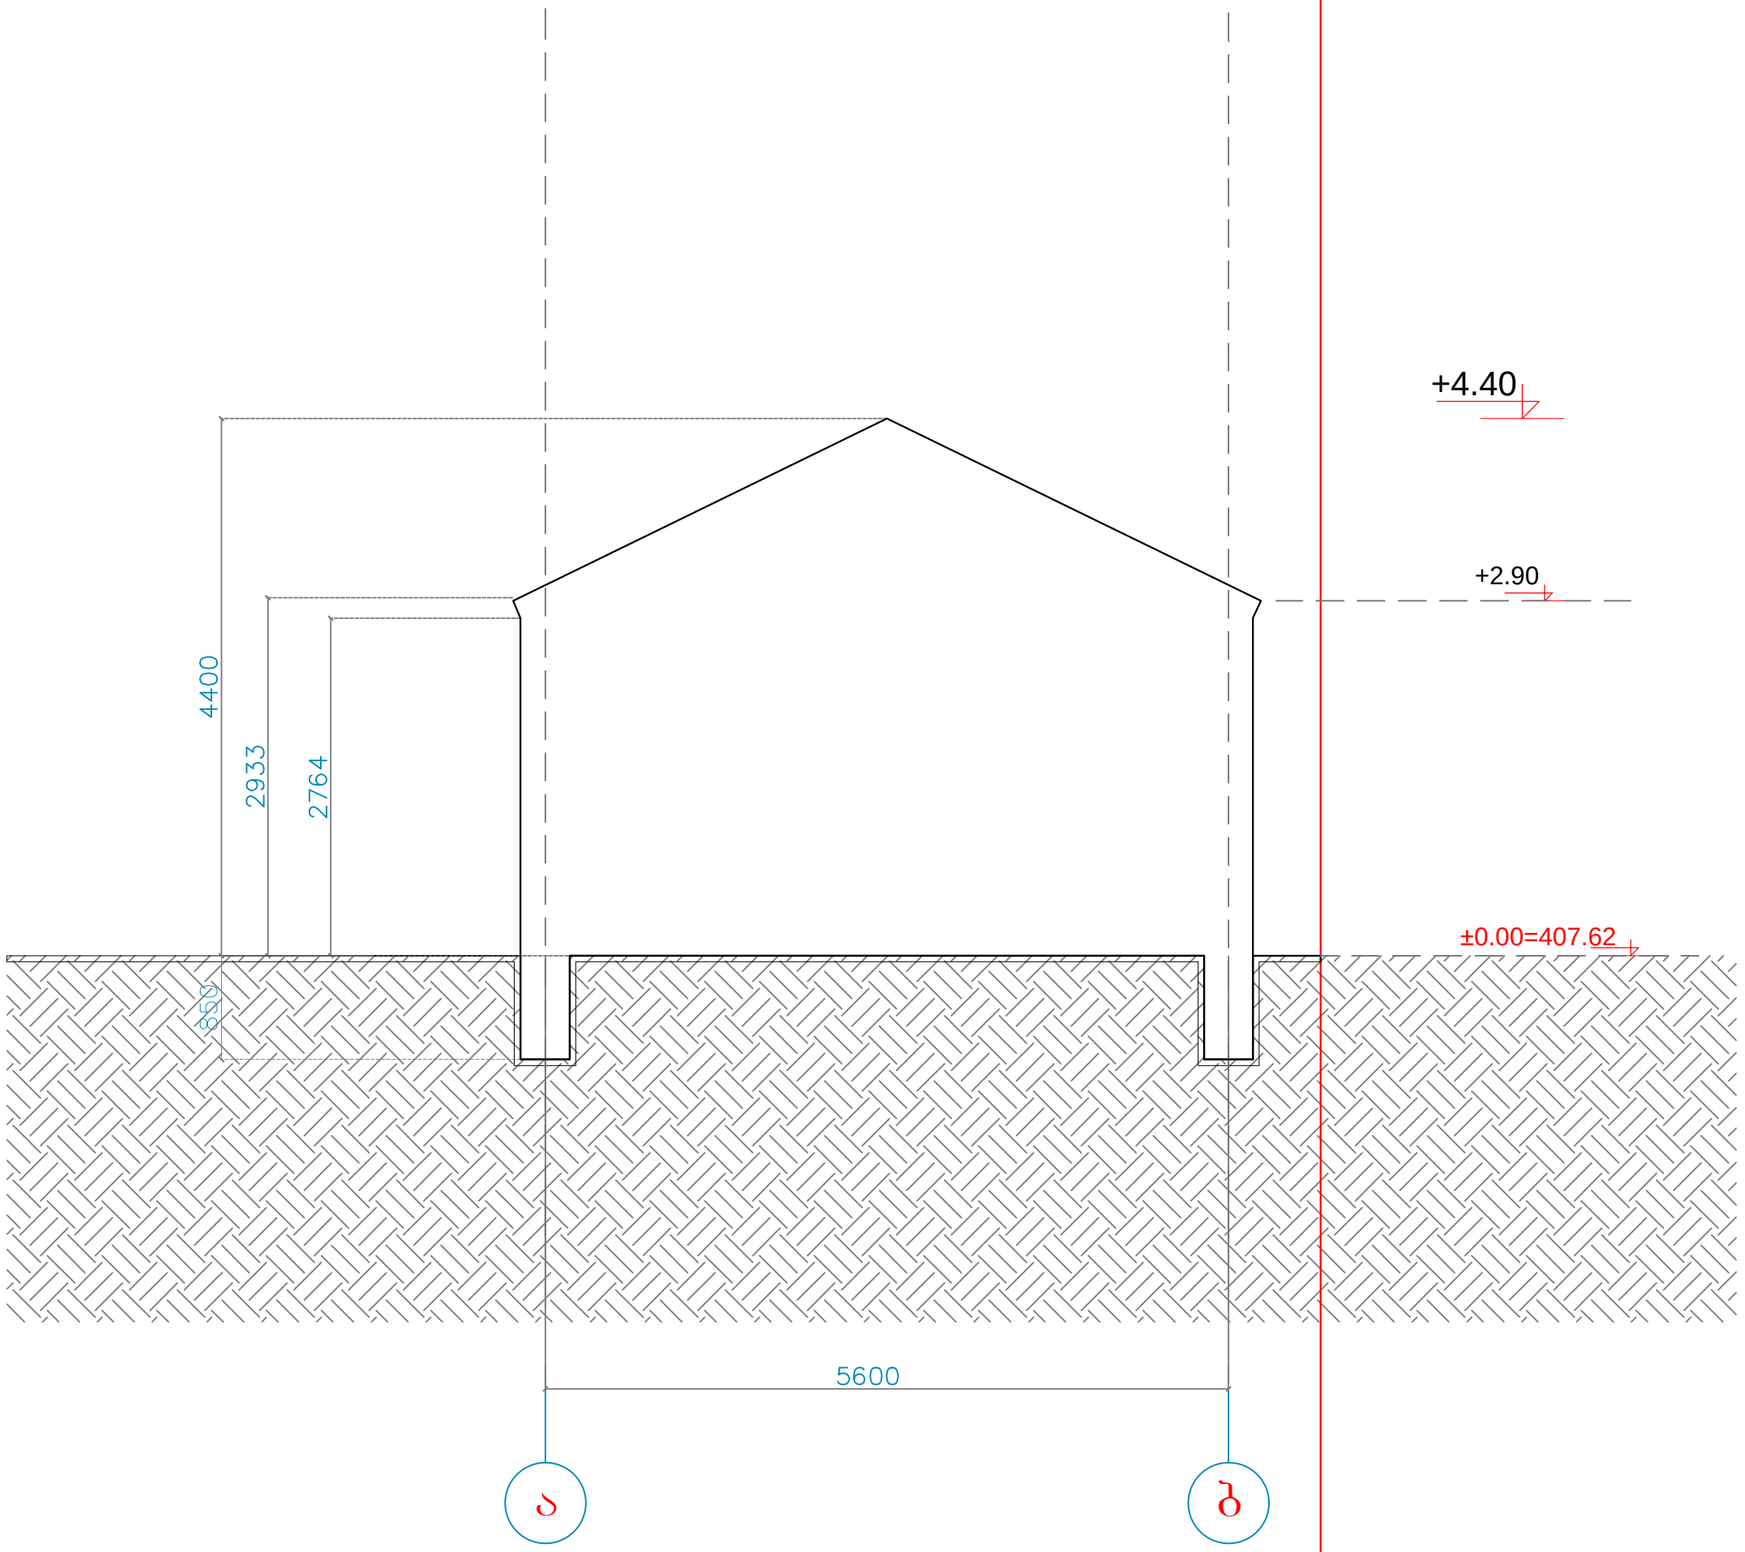


სტადია	ფორმატი	ფურცელი
პროექტი	ა - 3	ა-11

მასშტაბი	შენობის მაქსიმალური სიმაღლის განმსაზღვრელი სქემა
1:50	

დასახელება

პირობითი ნიშნები:

-ნაკვეთის საზღვარი

+0.30 -არქიტექტურული ნიშნული

პირობითი ნიშნები:

1. ნახაზზე საპროექტო ნიშნულის ნოლი შეესაბამება აბსოლუტურ ნიშნულს 407.62

2. ნახაზზე ზომები მოცემულია მილიმეტრებში

დამკვეთი:

შ.პ.ს "აიბი-მთიები" ანტონოვსკაიას №9 თბილისი, საქართველო	ტელ: 599 519004; 532 230 64 06

პროექტის სახელწოდება

სასადილო

თანამდებობა	გვარი	ხელმოწერა
მთ. არქიტექტორი	ნ.ორაგველიძე	

მისამართი

ვაჟა-ფშაველას გამზ №61

Green Art