I სართულის გეგმა
± 0.00 ნიშნულზე_მ1:150



ექსპლიკაცია:

1. სადარბაზო
2. საოფისე ფართი
3. ავტოფარეხი

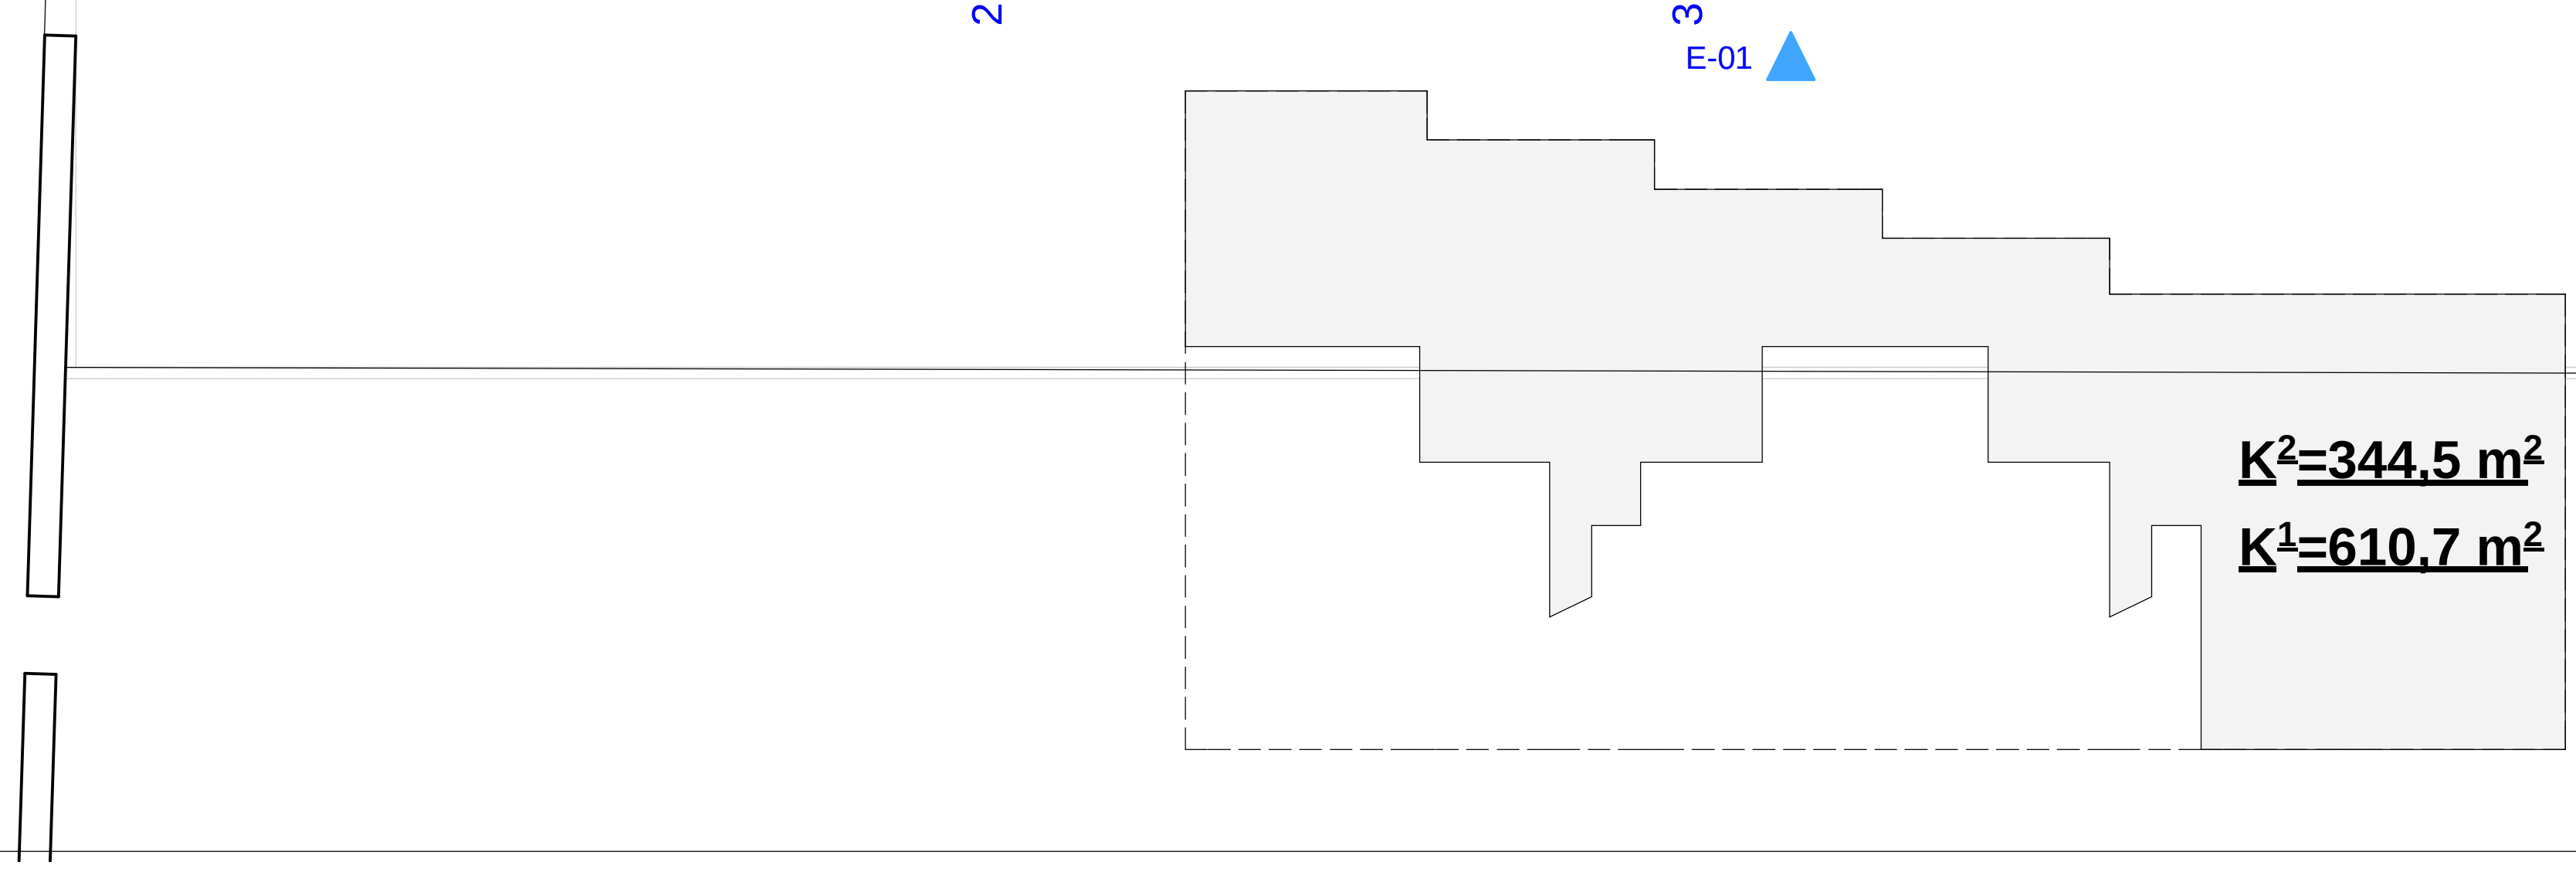

საოფისე ფართი - 275,9 m²
ავტოფარეხების ფართი - 221,0 m²
დამხმარე ფართი - 23,8 m²
საამშენებლო ფართი - 610,7 m²

დირექტ.	ა.კობალაძე	მრავალფუნქციური საცხოვრებელი სახლი		
არქიტ.	მ.კვესელავა			
კონსტრ.	თ.მშველიძე			
შეასრ.	მ.გრიგოლია	I სართულის გეგმა მ 1:150		
შეამოწ.		სტადია	ნახაზი	ნახ.რაოდ.
		არქ.პრ.	ა-4	24

Primo Line

დაკვ.№ 2016 წ.

II სართულის გეგმა
+ 3.35 ნიშნულზე მ1:150



ექსპლიკაცია:

1. სადარბაზო
2. ჰოლი
3. სამზარეულო
4. საერთო ოთახი
5. საძილე ოთახი
6. სან.კვანძი
7. აივანი
8. ლოჯია

საცხოვრებელი ფართი - 492,6 m²
საზაფხულო ფართი - 24,2 m²
დამხმარე ფართი - 51,9 m²
საერთო ფართი - 645,2 m²

დირექტ.	ა.აობალაძე		მრავალფუნქციური საცხოვრებელი სახლი			Primo Line
არქიტ.	მ.კვესელავა					
კონსტრ.	თ.მშველიძე					
შეასრ.	მ.გრიგოლია		II სართულის გეგმა მ 1:150			
შეამოწ.			სტადია	ნახაზი	ნახ.რაოდ.	
			არქ.პრ.	ა-5	24	დაკვ.№ 2016 წ.

III-IV სართულის გეგმა
+ 6.55, + 9.75 ნიშნულზე, მ1:150



ექსპლიკაცია:

1. სადარბაზო
2. ჰოლი
3. სამზარეულო
4. საერთო ოთახი
5. საძილე ოთახი
6. სან.კვანძი
7. აივანი
8. ლოჯია

საცხოვრებელი ფართი - 520,6 m²
საზაფხულო ფართი - 26,2 m²
დამხმარე ფართი - 51,9 m²
საერთო ფართი - 675,6 m²

დირექტ.	ა.პოპალაძე		მრავალფუნქციური საცხოვრებელი სახლი			Primo Line
არქიტ.	მ.ჯვესელავა					
კონსტრ.	თ.მშველიძე					
შეასრ.	მ.გრიგოლია		III-IV სართულის გეგმა მ 1:150			
შეამოწ.			სტადია	ნახაზი	ნახ.რაოდ.	
			არქ.პრ.	ა-6	24	დაკვ.№ 2016 წ.

V,VI,VII სართულის გეგმა
+12.95, 16.15, 19.35, ნიშნულზე
მ1:150

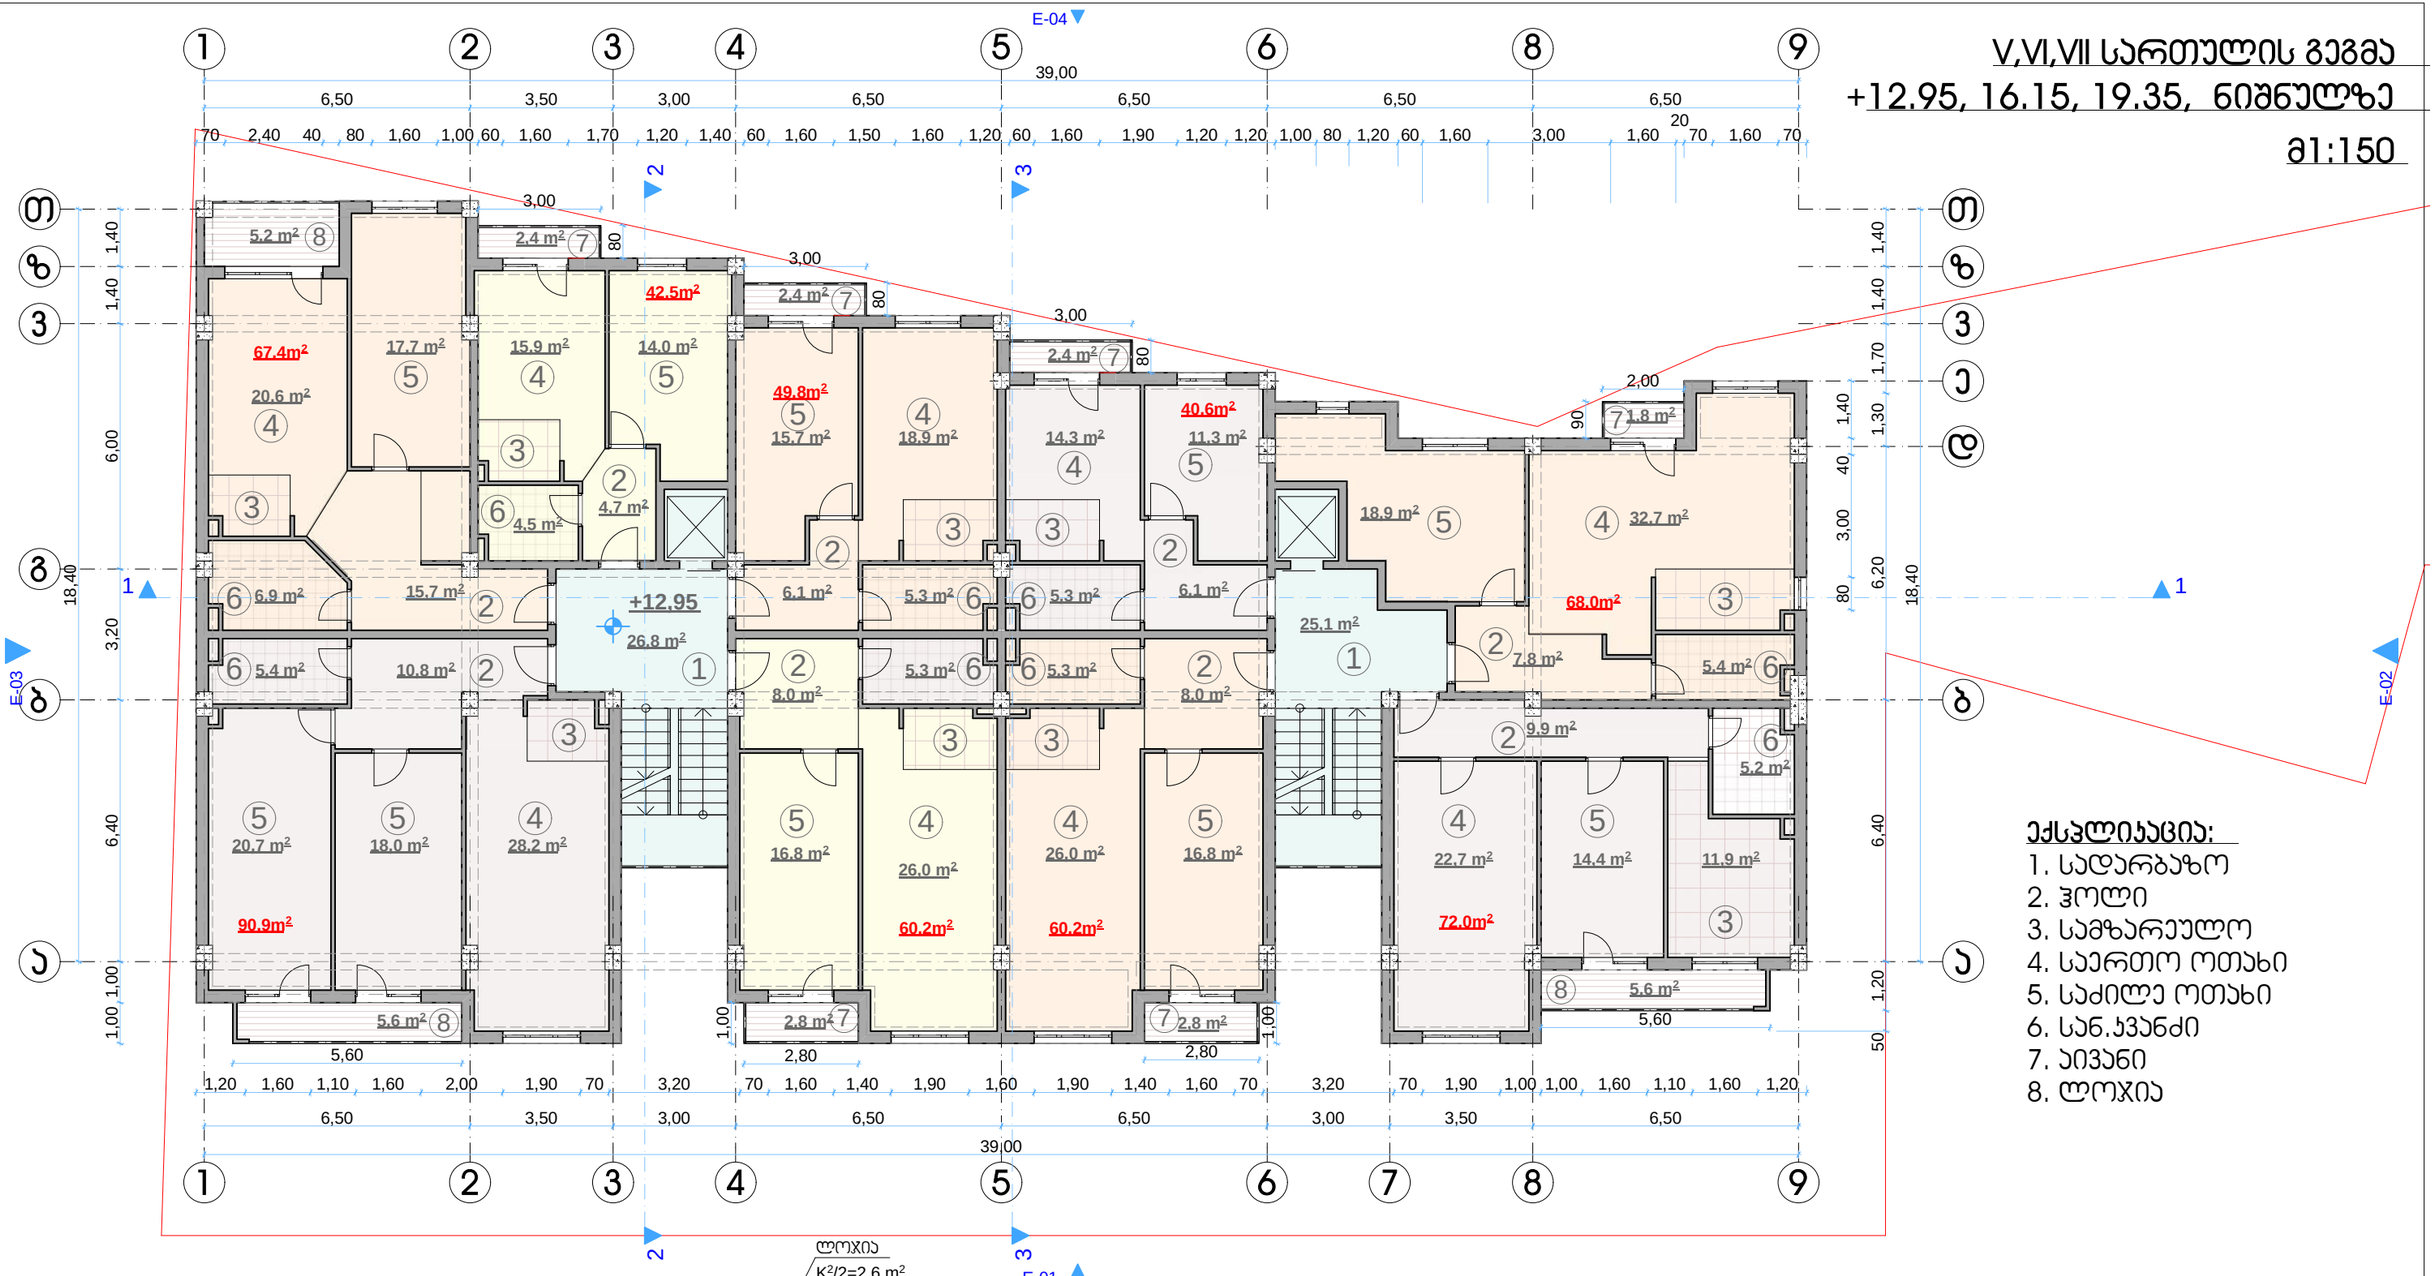

ექსპლიკაცია:

1. სადარბაზო
2. ჰოლი
3. სამზარეულო
4. საერთო ოთახი
5. საძილე ოთახი
6. სან.ჯვანძი
7. აივანი
8. ლოჯია

საცხოვრებელი ფართი - 520,6 m²
საზაფხულო ფართი - 31,0 m²
დამხმარე ფართი - 51,9 m²
სამშენებლო ფართი - 680,4 m²

დირექტ.	პ.პობალაძე		მრავალფუნქციური საცხოვრებელი სახლი			Primo Line
არქიტ.	მ.ჯვესელავა					
კონსტრ.	თ.მშველიძე					
შეასრ.	მ.გრიგოლია		V,VI,VII სართულის გეგმა მ 1:150			
შეამოწ.			სტადია	ნახაზი	ნახ.რაოდ.	
			არქ.ჯრ.	ა-7	24	დაკვ.№ 2016 წ.

VIII სართულის გეგმა

+22.55 ნიშნულზე მ1:150



ექსპლიკაცია:

1. სადარბაზო
2. ჰოლი
3. სამზარეულო
4. საერთო ოთახი
5. საძილე ოთახი
6. სან.ჯვანძი
7. აივანი
8. ლოჯია

საცხოვრებელი ფართი - 500,1 m²
საზაფხულო ფართი - 41,3 m²
დამხმარე ფართი - 51,9 m²
სამშენებლო ფართი - 670,8 m²

დირექტ.	პ.პობალაძე		მრავალფუნქციური საცხოვრებელი სახლი		Primo Line
არქიტ.	მ.ჯვესელავა				
პონსტრ.	თ.მშველიძე		VIII სართულის გეგმა მ 1:150		
შეასრ.	მ.გრიგოლია				
შეამოწ.			სტადია	ნახაზი	ნახ.რაოდ.
			არქ.ჯრ.	პ-8	24

დაკვ.№ 2016 წ.

IX სართულის გეგმა
+ 25.75 ნიშნულზე მ1:150



ექსპლიკაცია:

1. სადარბაზო
2. ჰოლი
3. სამზარეულო
4. საერთო ოთახი
5. საძილე ოთახი
6. სან.ჯვანძი
7. აივანი
8. ლოჯია

საცხოვრებელი ფართი - 447,6 m²
საზაფხულო ფართი - 60,4 m²
დამხმარე ფართი - 44,9 m²
საერთო ფართი - 649,9 m²

დირექტ.	ჯ.ჯობალაძე		მრავალფუნქციური საცხოვრებელი სახლი			Primo Line
არქიტ.	მ.ჯვესელავა					
კონსტრ.	თ.მშვილიძე		IX სართულის გეგმა მ 1:150			
შეასრ.	მ.გრიგოლია		სტადია	ნახაზი	ნახ.რაოდ.	
შეამოწ.			არქ.ჯრ.	ა-9	24	დაკვ.№ 2016 წ.

გეგმა
+ 28.95 ნიშნულზე მ1:150

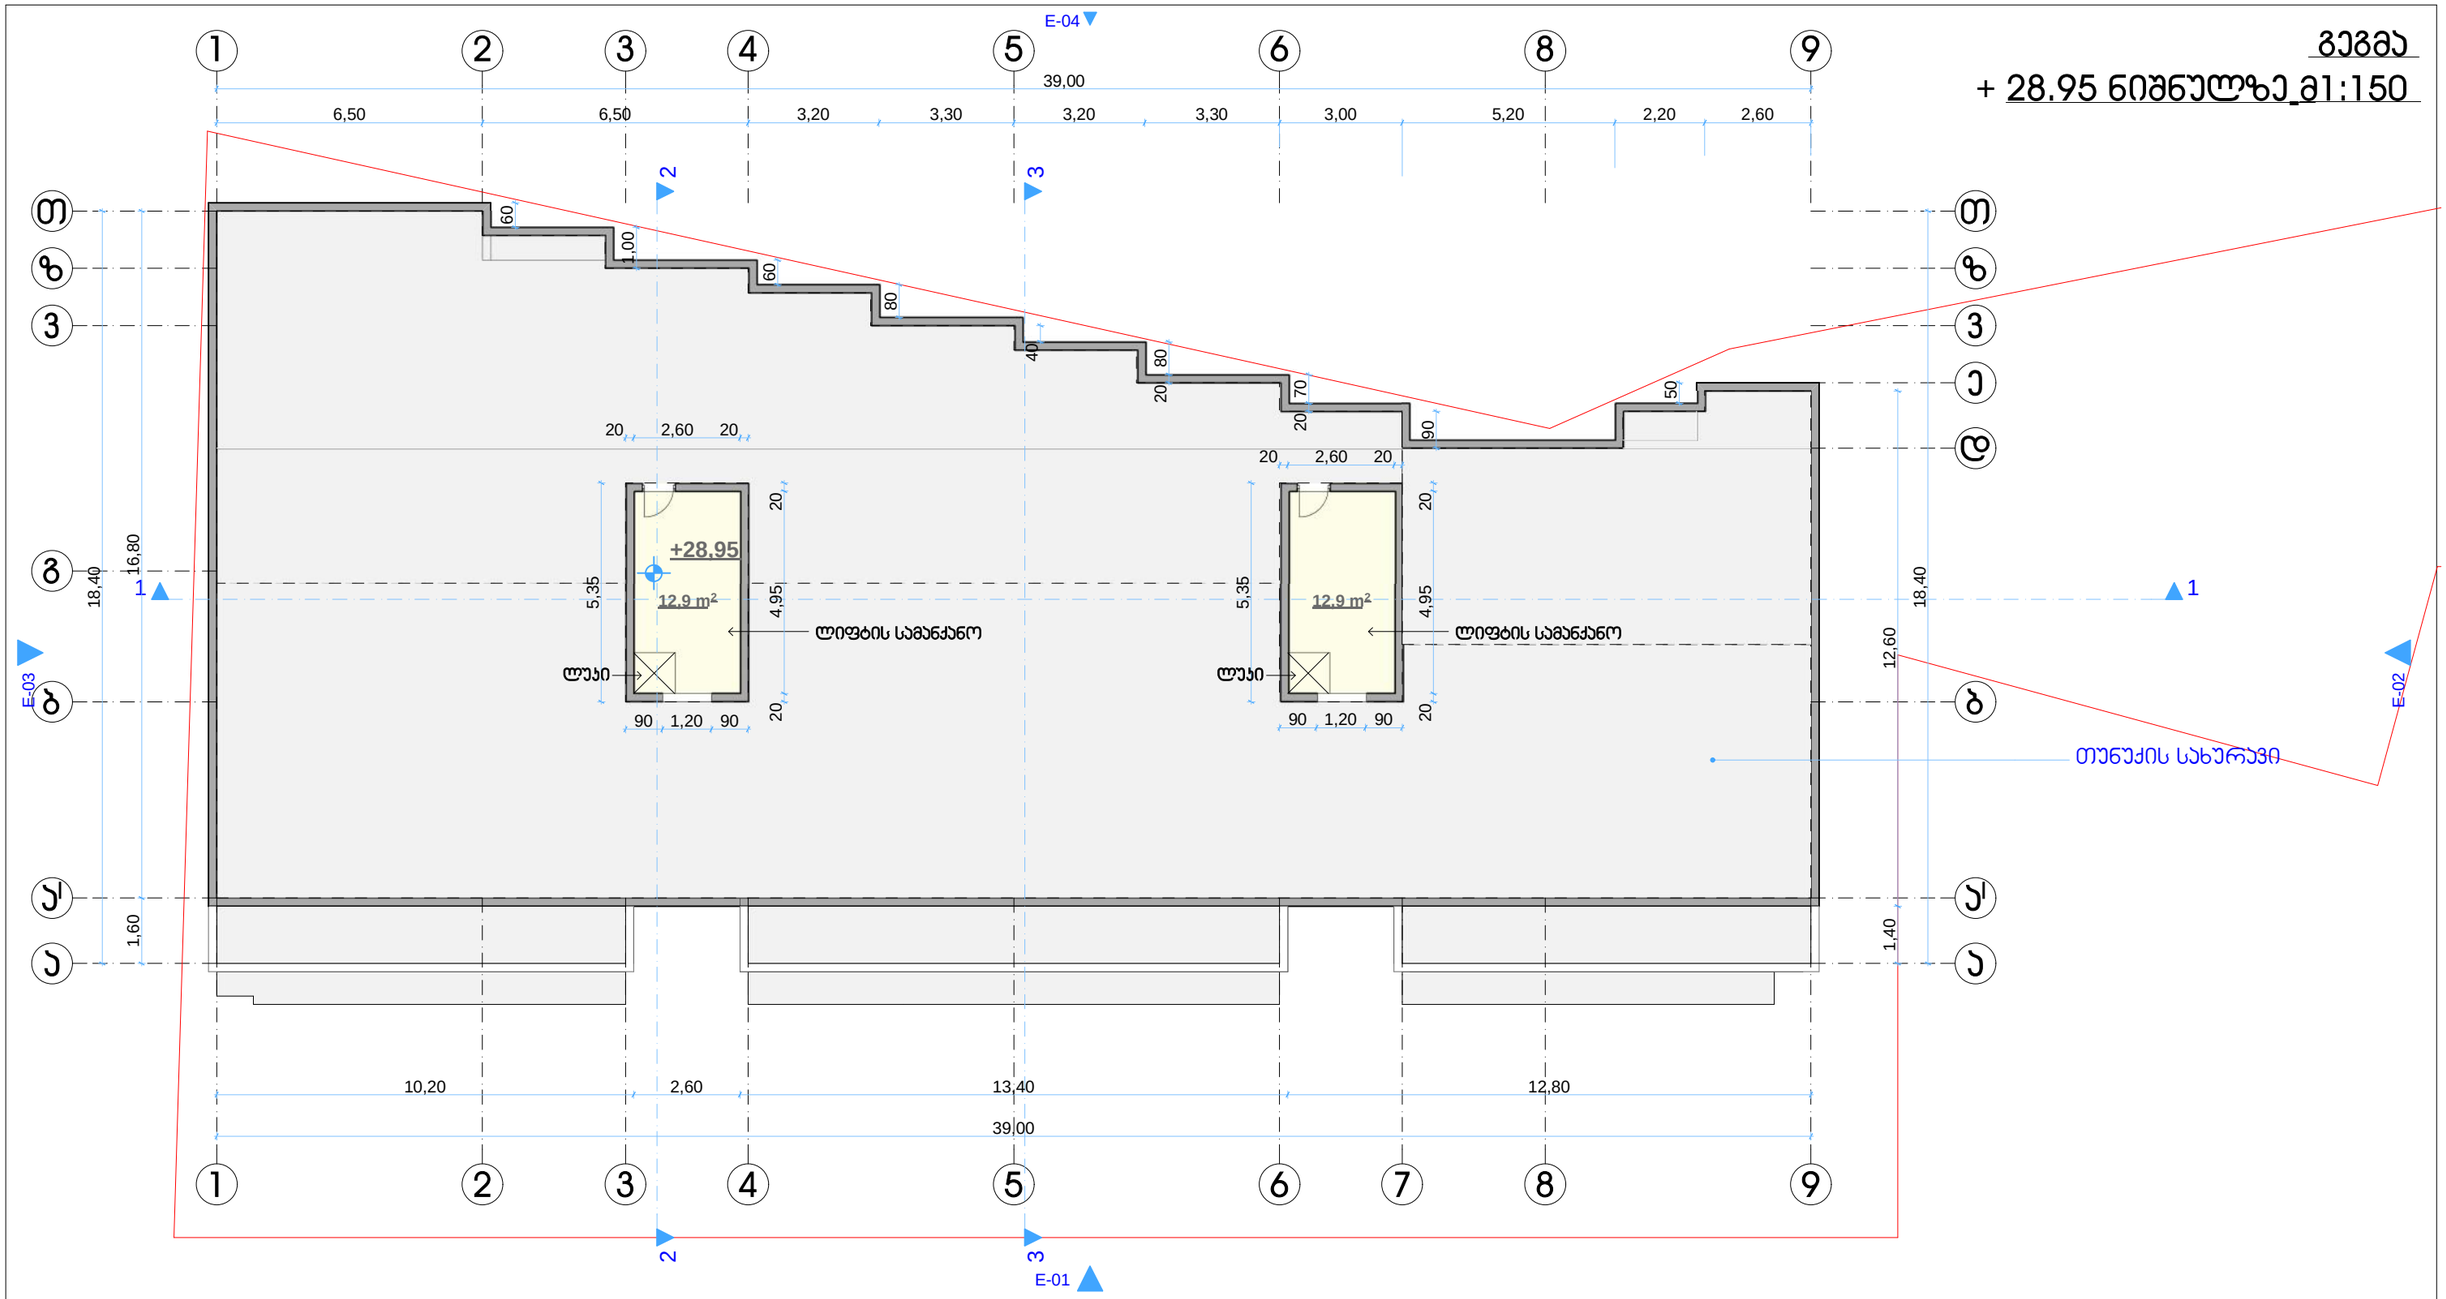

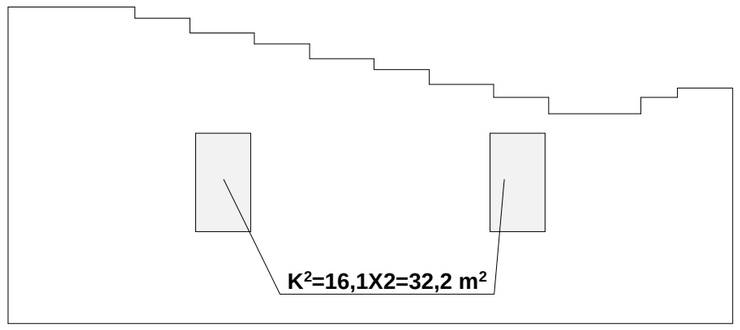

დამხმარე ფართი - **25,8 m²**
სამშენებლო ფართი - **32,2 m²**

დირექტ.	პ.პოპალაძე		მრავალფუნქციური საცხოვრებელი სახლი		
არქიტ.	მ.ჯვესელავა				
კონსტრ.	თ.მშველიძე				
შეასრ.	მ.გრიგოლია		გეგმა + 28.95 ნიშნულზე მ1:150		
შეამოწ.			სტადია	ნახაზი	ნახ.რაოდ.
			არქ.ნრ.	ა-10	24

Primo Line

დაკვ.№ | 2016 წ.

სახურავის გეგმა
მ1:150

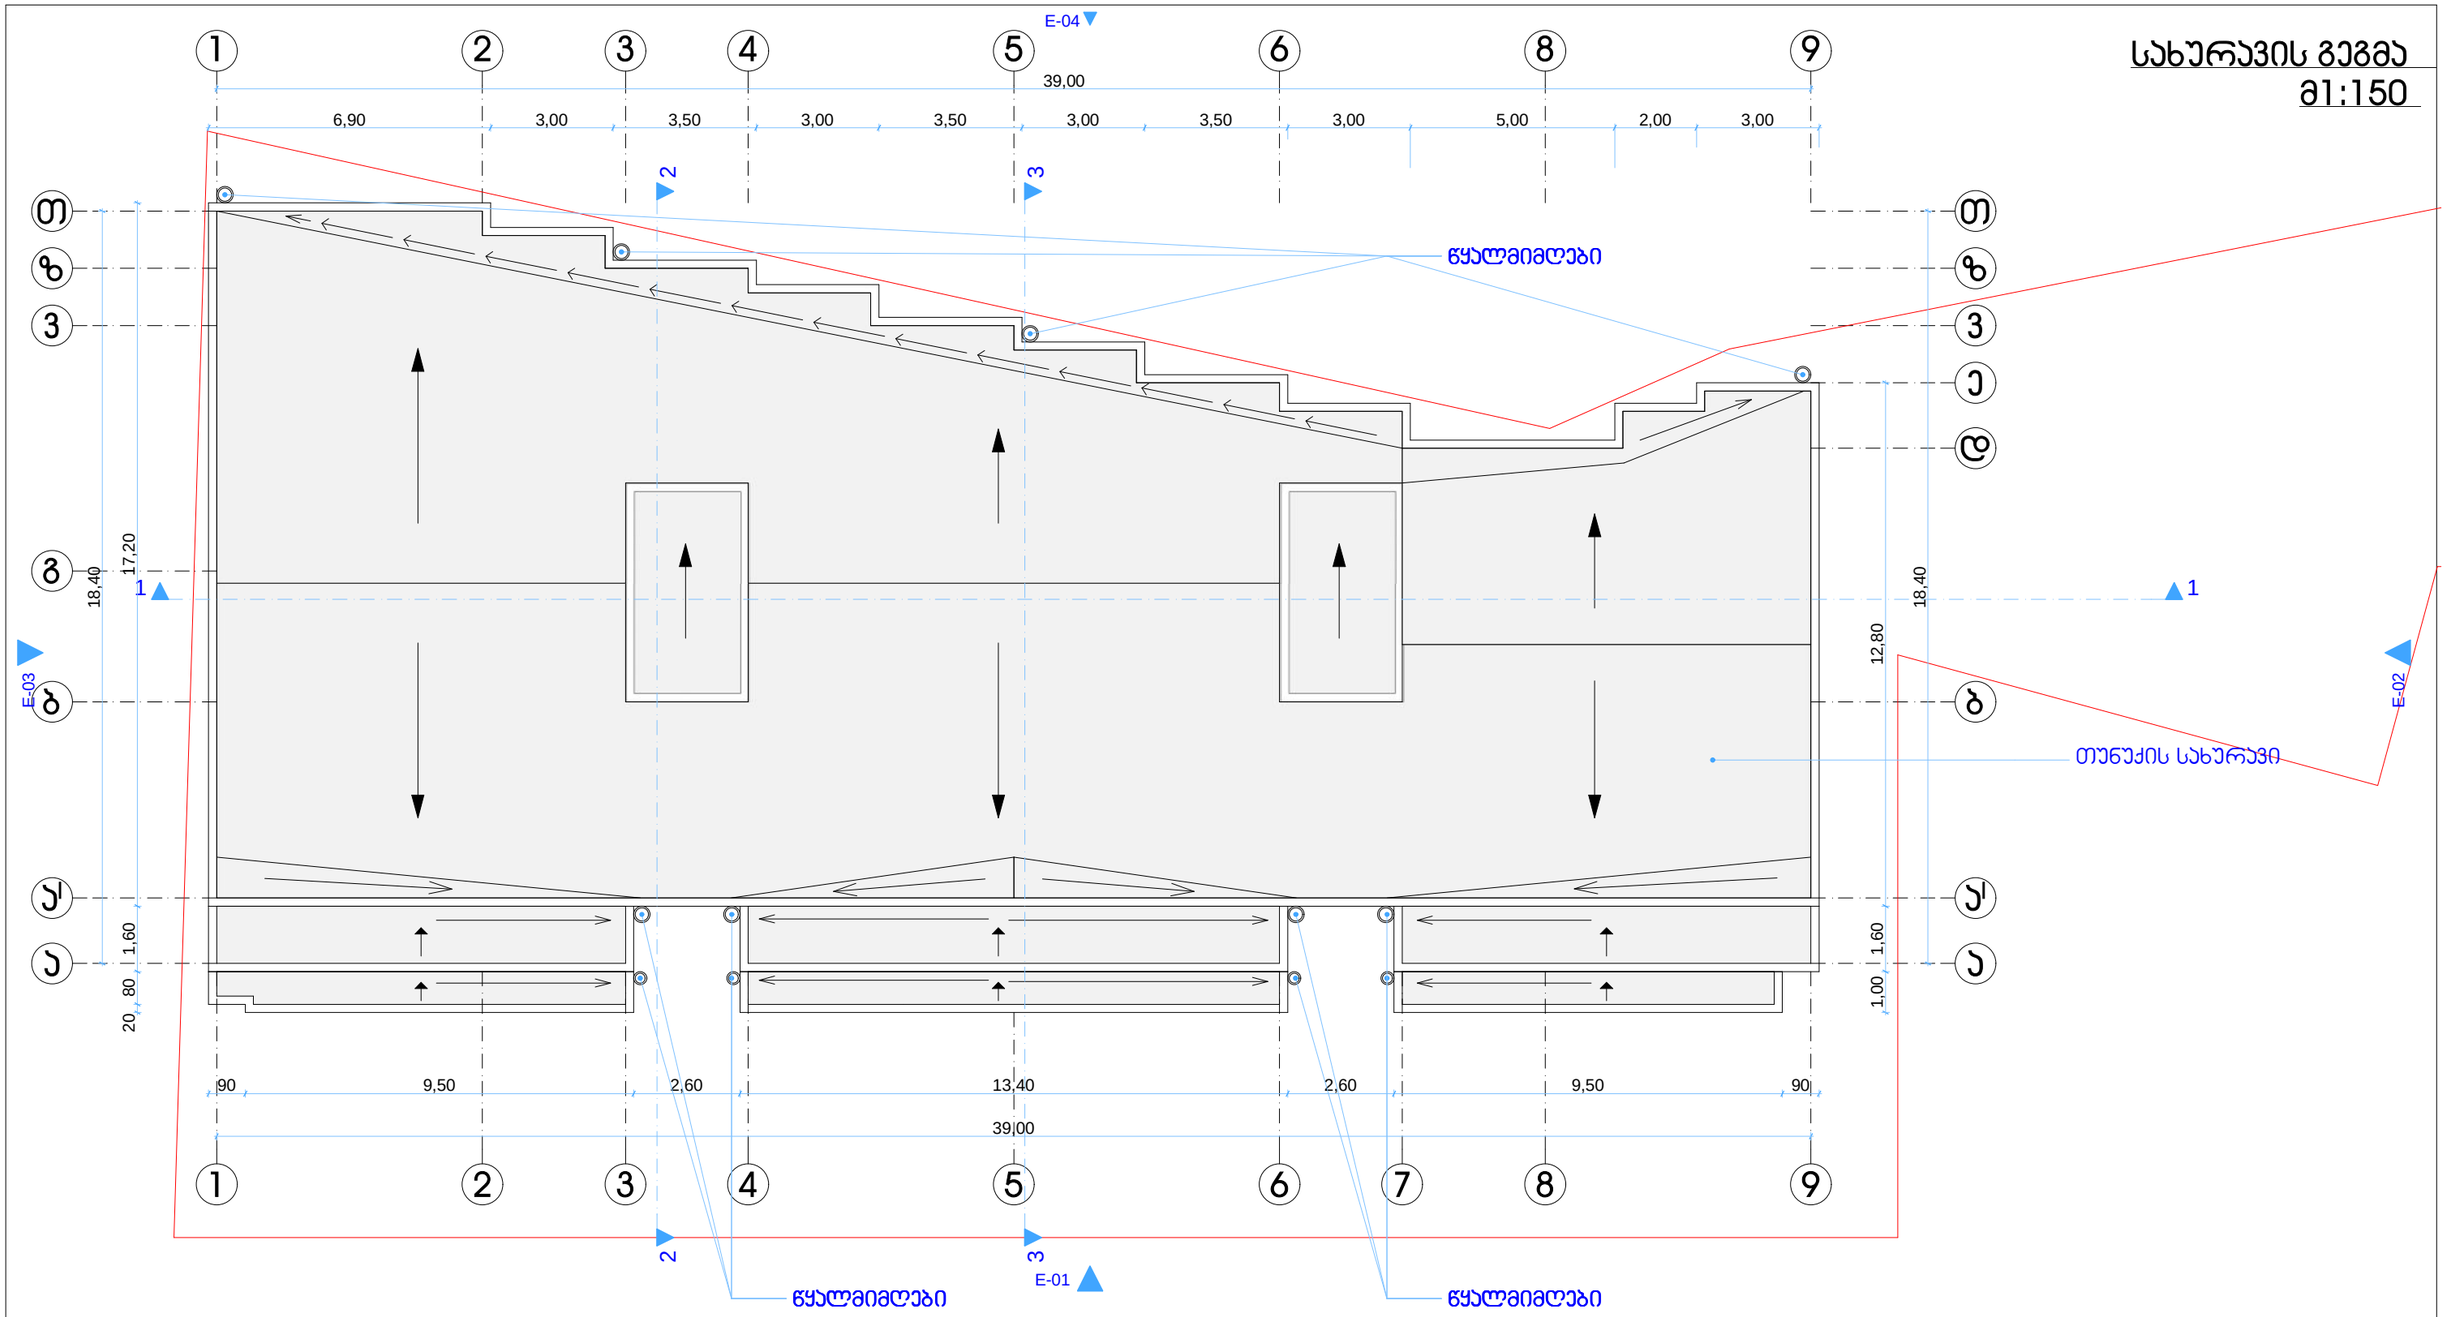

დირექტ.	ა.აობასაძე		მრავალფუნქციური საცხოვრებელი სახლი			Primo Line
არქიტ.	მ.ჯვესელავა					
კონსტრ.	თ.მშველიძე					
შეასრ.	მ.გრიგოლია		სახურავის გეგმა მ1:150			
შეამოწ.			სტადია	ნახაზი	ნახ.რაოდ.	
			არქ.პრ.	ა-11	24	დაკვ.№ 2016 წ.

ავტოფარეხების გეგმა
მ 1:150



K¹=257,5 m²

ავტოფარეხების საერთო ფართი - 231,8 მ²

დირექტ.	პ.პობალაძე		მრავალფუნქციური საცხოვრებელი სახლი			
არქიტ.	მ.ჯვესელავა					
კონსტრ.	თ.მშველიძე					
შეასრ.	მ.გრიგოლია		ავტოფარეხების გეგმა მ 1:150			
შეამოწ.			სტადია	ნახაზი	ნახ.რაოდ.	
			არქ.ჯრ.	ა-19	24	დაკვ.№ 2016 წ.

Primo Line

სახურავის გეგმა
მ 1:150

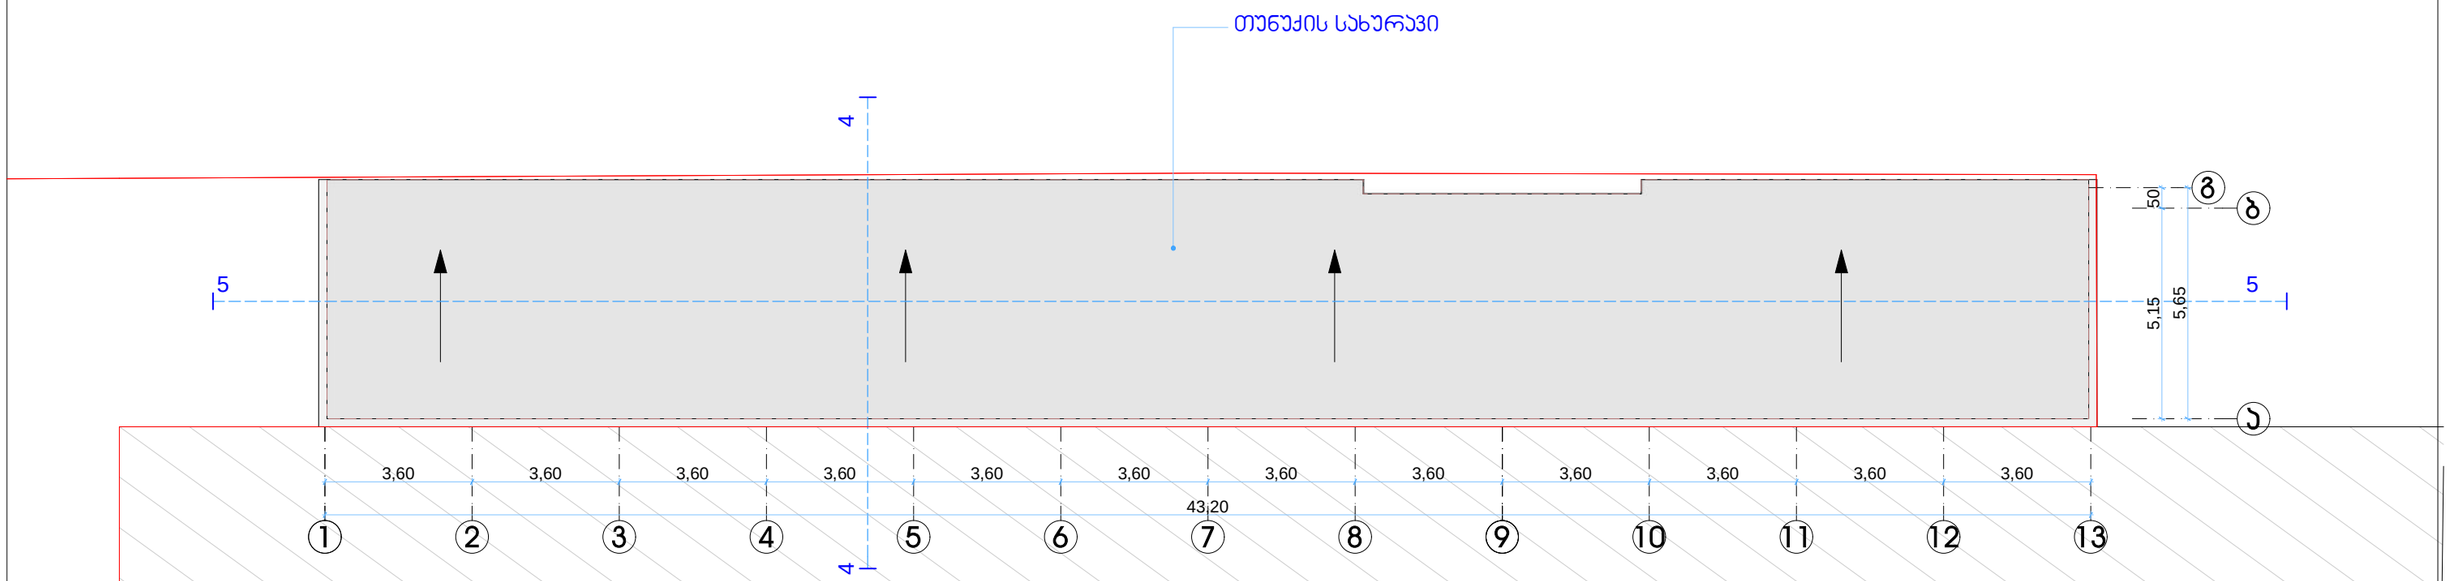

დირექტ.	პ.პოპალაძე		მრავალფუნქციური საცხოვრებელი სახლი				
არქიტ.	მ.ჯვესელავა						
პონსტრ.	თ.მშველიძე						
შეასრ.	მ.გრიგოლია		სახურავის გეგმა მ 1:150				
შეამოწ.			სტადია	ნახაზი	ნახ.რაოდ.		
			არქ.პრ.	ა-20	24	დაკვ.№	2016 წ.