
ჭრილი 1-1 მ1:150

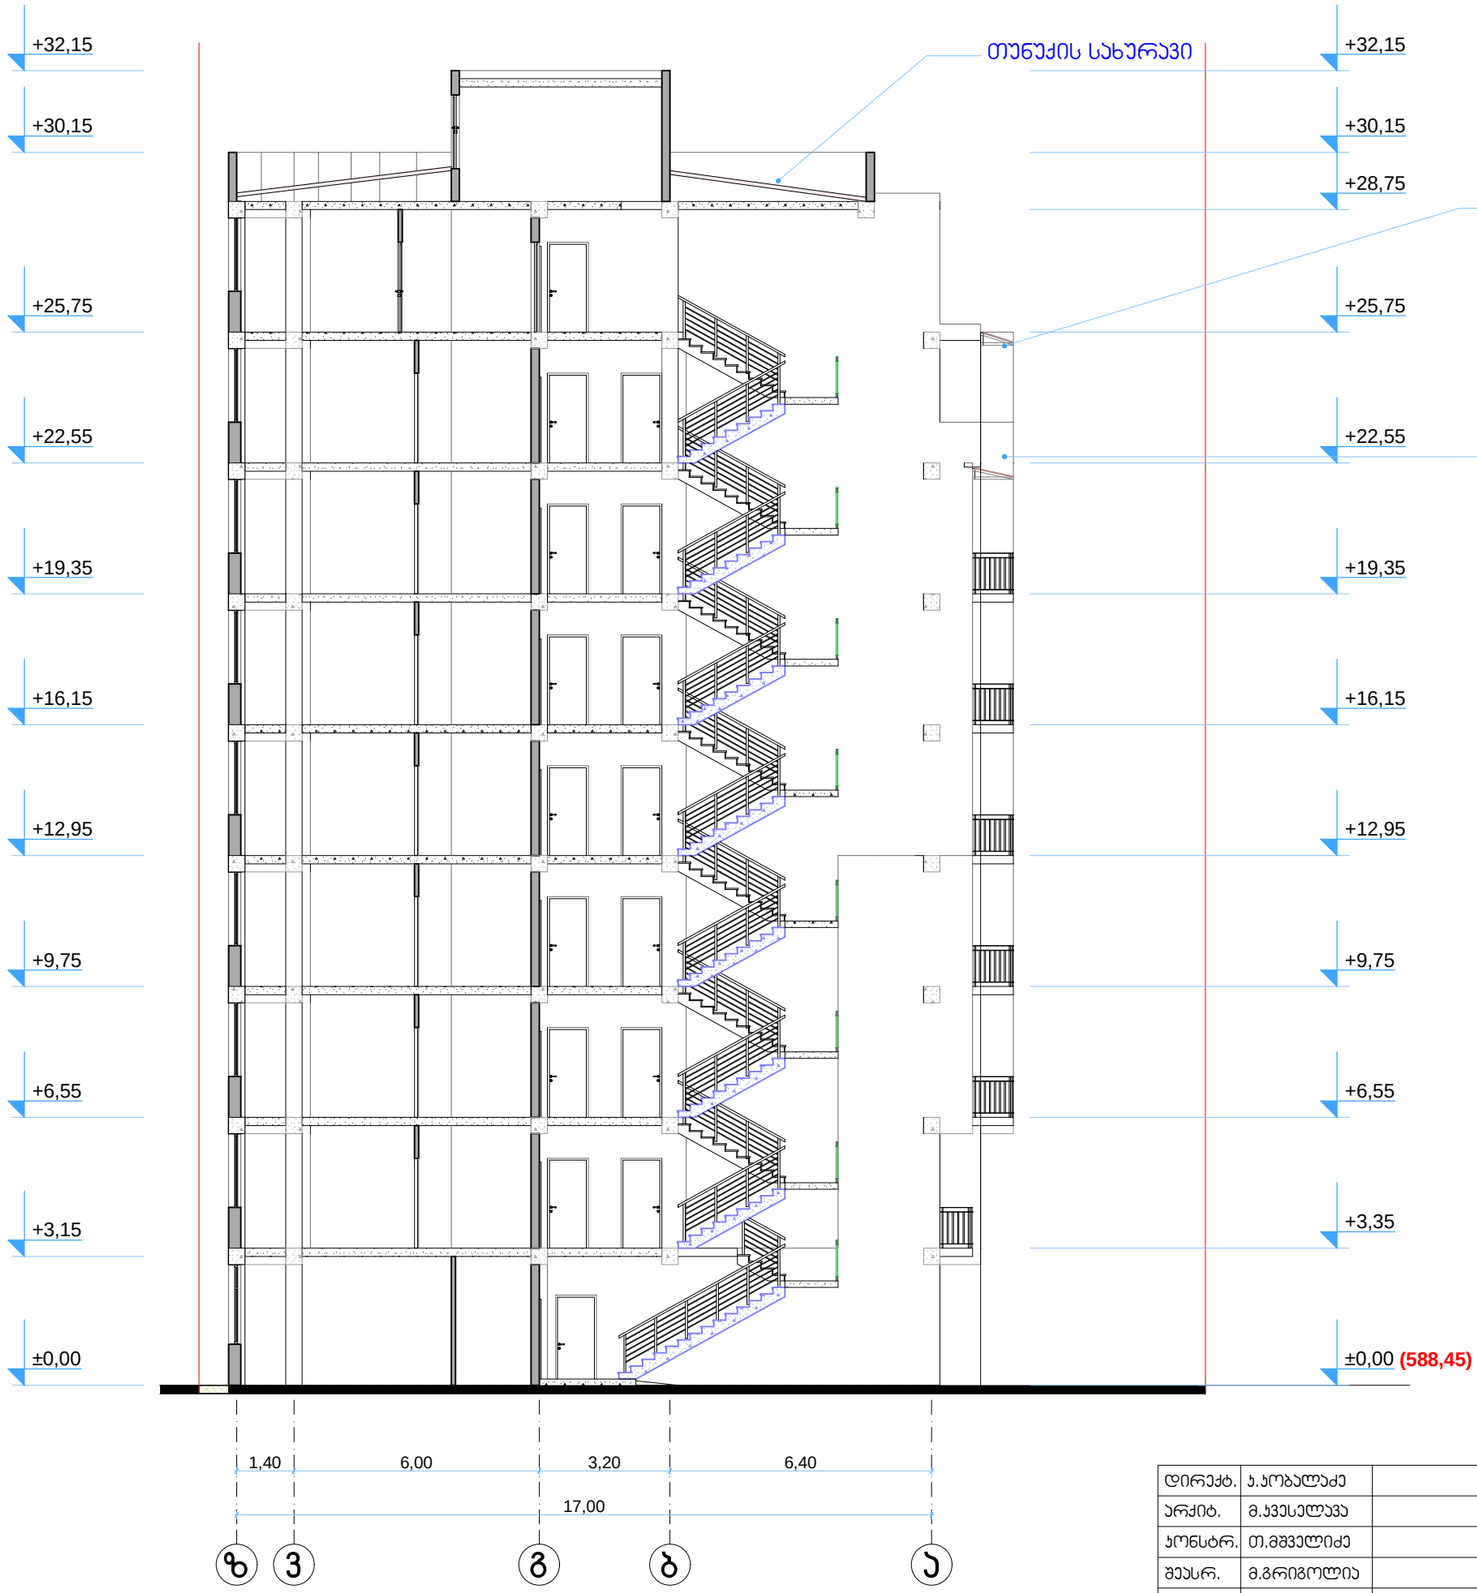

დირექტ.	პ.პოპალაძე		მრავალფუნქციური საცხოვრებელი სახლი		Primo Line
არქიტ.	მ.ჯვესელავა				
კონსტრ.	თ.მშველიძე		ჭრილი 1-1 მ 1:150		
შეასრ.	მ.გრიგოლია				
შეამოწ.			სტადია	ნახაზი	ნახ.რაოდ.
			არქ.ჭრ.	ა-12	24

დაკვ.№ 2016 წ.

ჭრილი 2-2 მ1:150




დირექტ.	პ.პობალაძე		მრავალფუნქციური საცხოვრებელი სახლი		
არქიტ.	მ.ჯვესელავა				
კონსტრ.	თ.მშველიძე		ჭრილი 2-2 მ 1:150		
შეასრ.	მ.გრიგოლია				
შეამოწ.			სტადია	ნახაზი	ნახ.რაოდ.
			არქ.ჯრ.	ა-13	24

Primo Line

დაკვ.№ 2016 წ.

ჭრილი 3-3 მ1:150

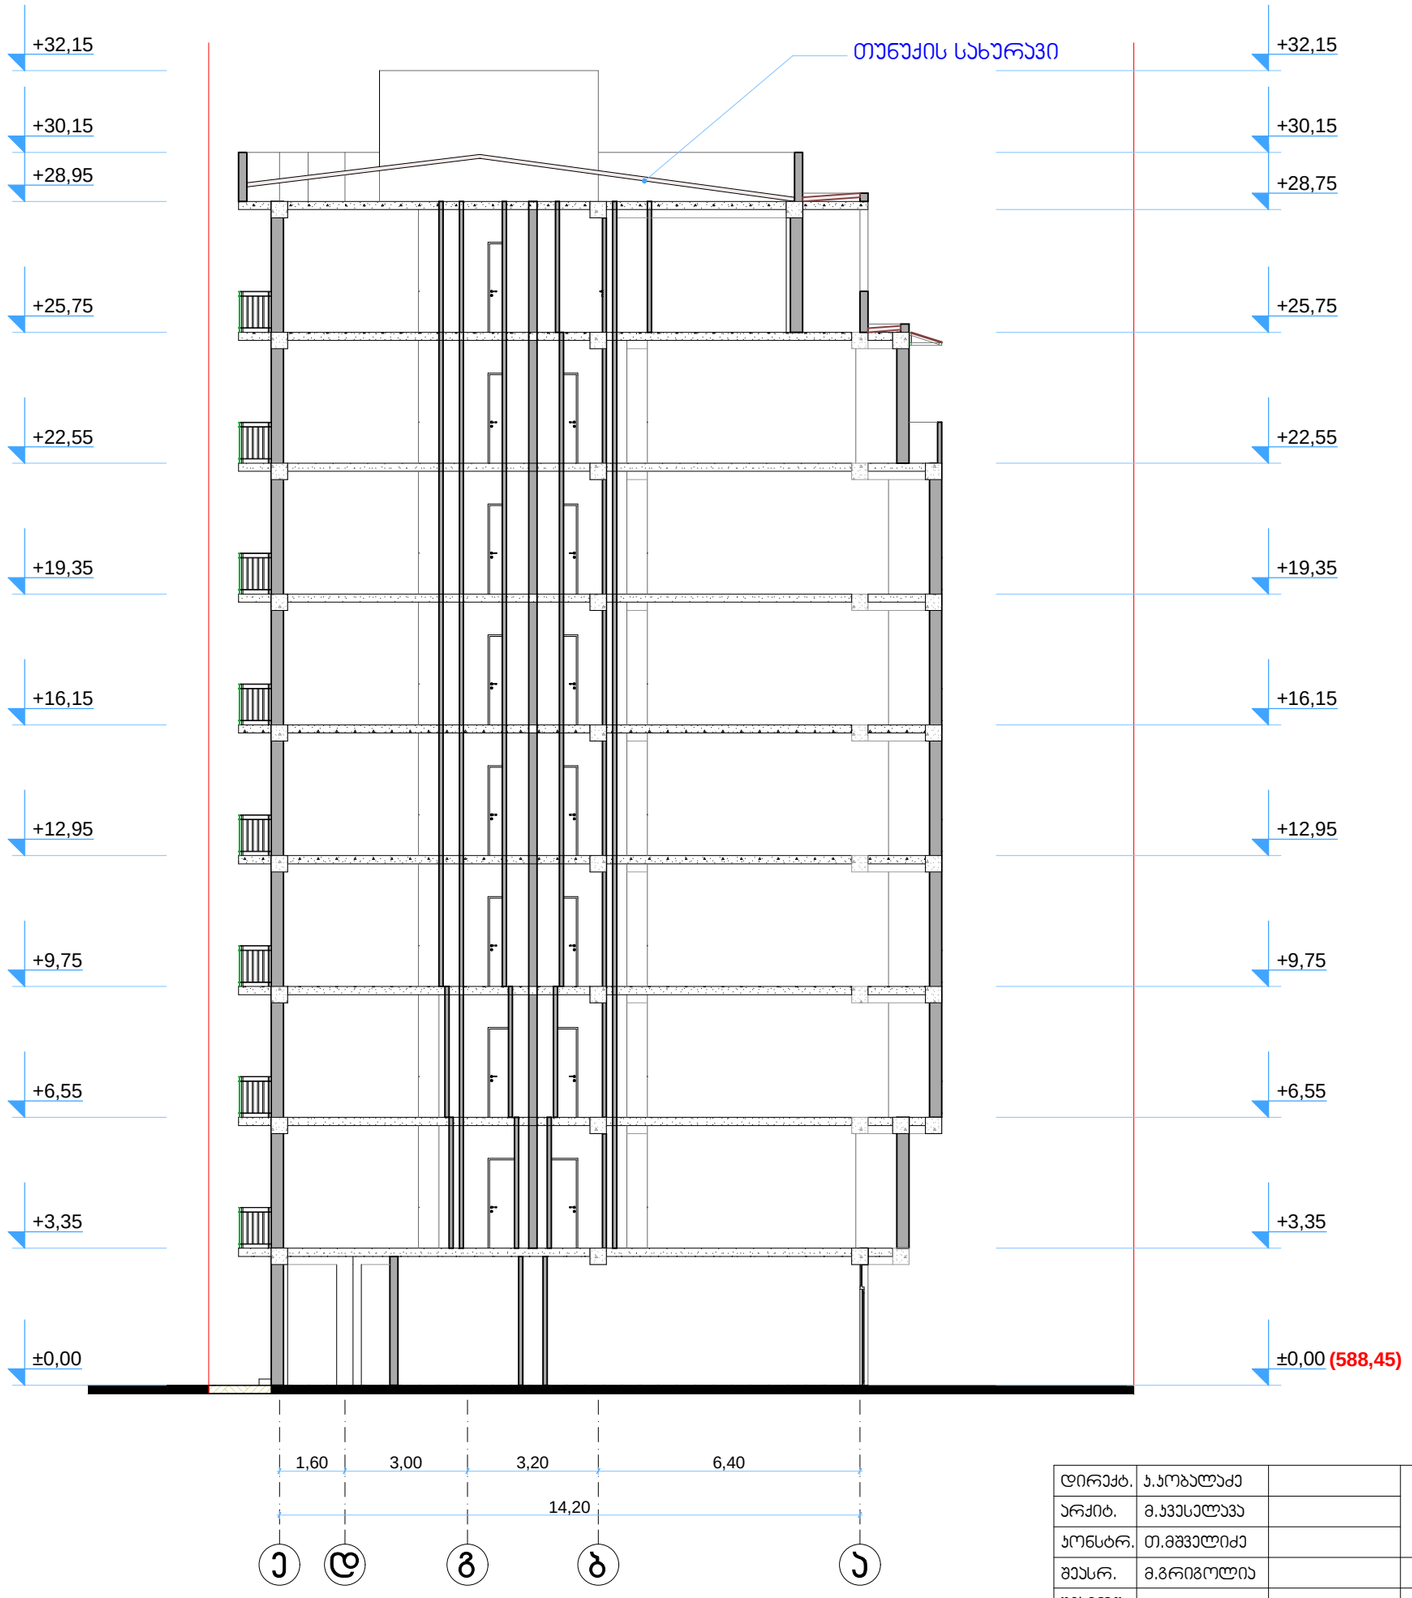


დირექტ.	ა.პოპალაძე		მრავალფუნქციური საცხოვრებელი სახლი		
არქიტ.	მ.ჯვესელავა				
კონსტრ.	თ.მშველიძე				
შეასრ.	მ.გრიგოლია		ჭრილი 3-3 მ 1:150		
შეამოწ.			სტადია	ნახაზი	ნახ.რაოდ.
			არქ.ჯრ.	ა-14	24

Primo Line


დაკვ.№ 2016 წ.

ჭრილი 4-4, 5-5
მ 1:150

ჭრილი 4-4

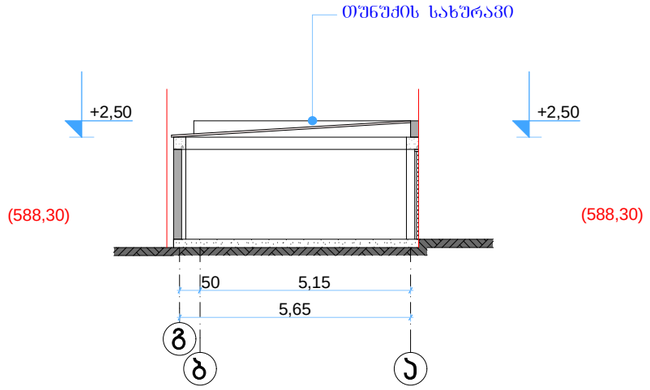

ჭრილი 5-5

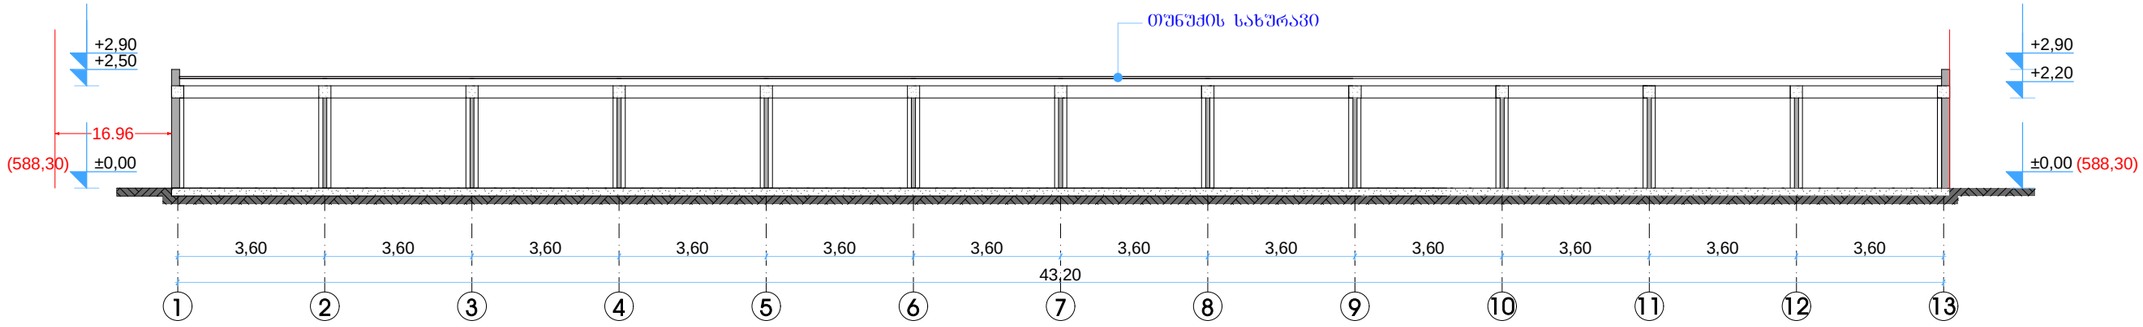

დირექტ.	პ.ჯობალაძე		მრავალფუნქციური საცხოვრებელი სახლი			Primo Line	
არქიტ.	მ.ჯვესელავა						
კონსტრ.	თ.მშველიძე		ჭრილი 4-4, 5-5 მ 1:150				
შეასრ.	მ.გრიგოლია						
შეამოწ.			სტადია	ნახაზი	ნახ.რაოდ.		
			არქ.ჭრ.	პ-21	24	დაკვ.№	2016 წ.