# ფასადი 1-9 მ1:150




| | | | | | |
|---|---|---|---|---|---|
| დირექტ. | პ.პოპალაძე | | მრავალფუნქციური საცხოვრებელი სახლი | | |
| არქიტ. | მ.ჯვესელავა | | | | |
| კონსტრ. | თ.მშველიძე | | ფასადი 1-9 მ 1:150 | | |
| შეხსრ. | მ.გრიგოლია | | სტადია | ნახაზი | ნახ.რაოდ. |
| შეამოწ. | | | არქ.ჯრ. | ა-16 | 24 |
| | | | დაკვ.№ | 2016 წ. | |

Primo Line

# ფასადი ა-თ მ1:150

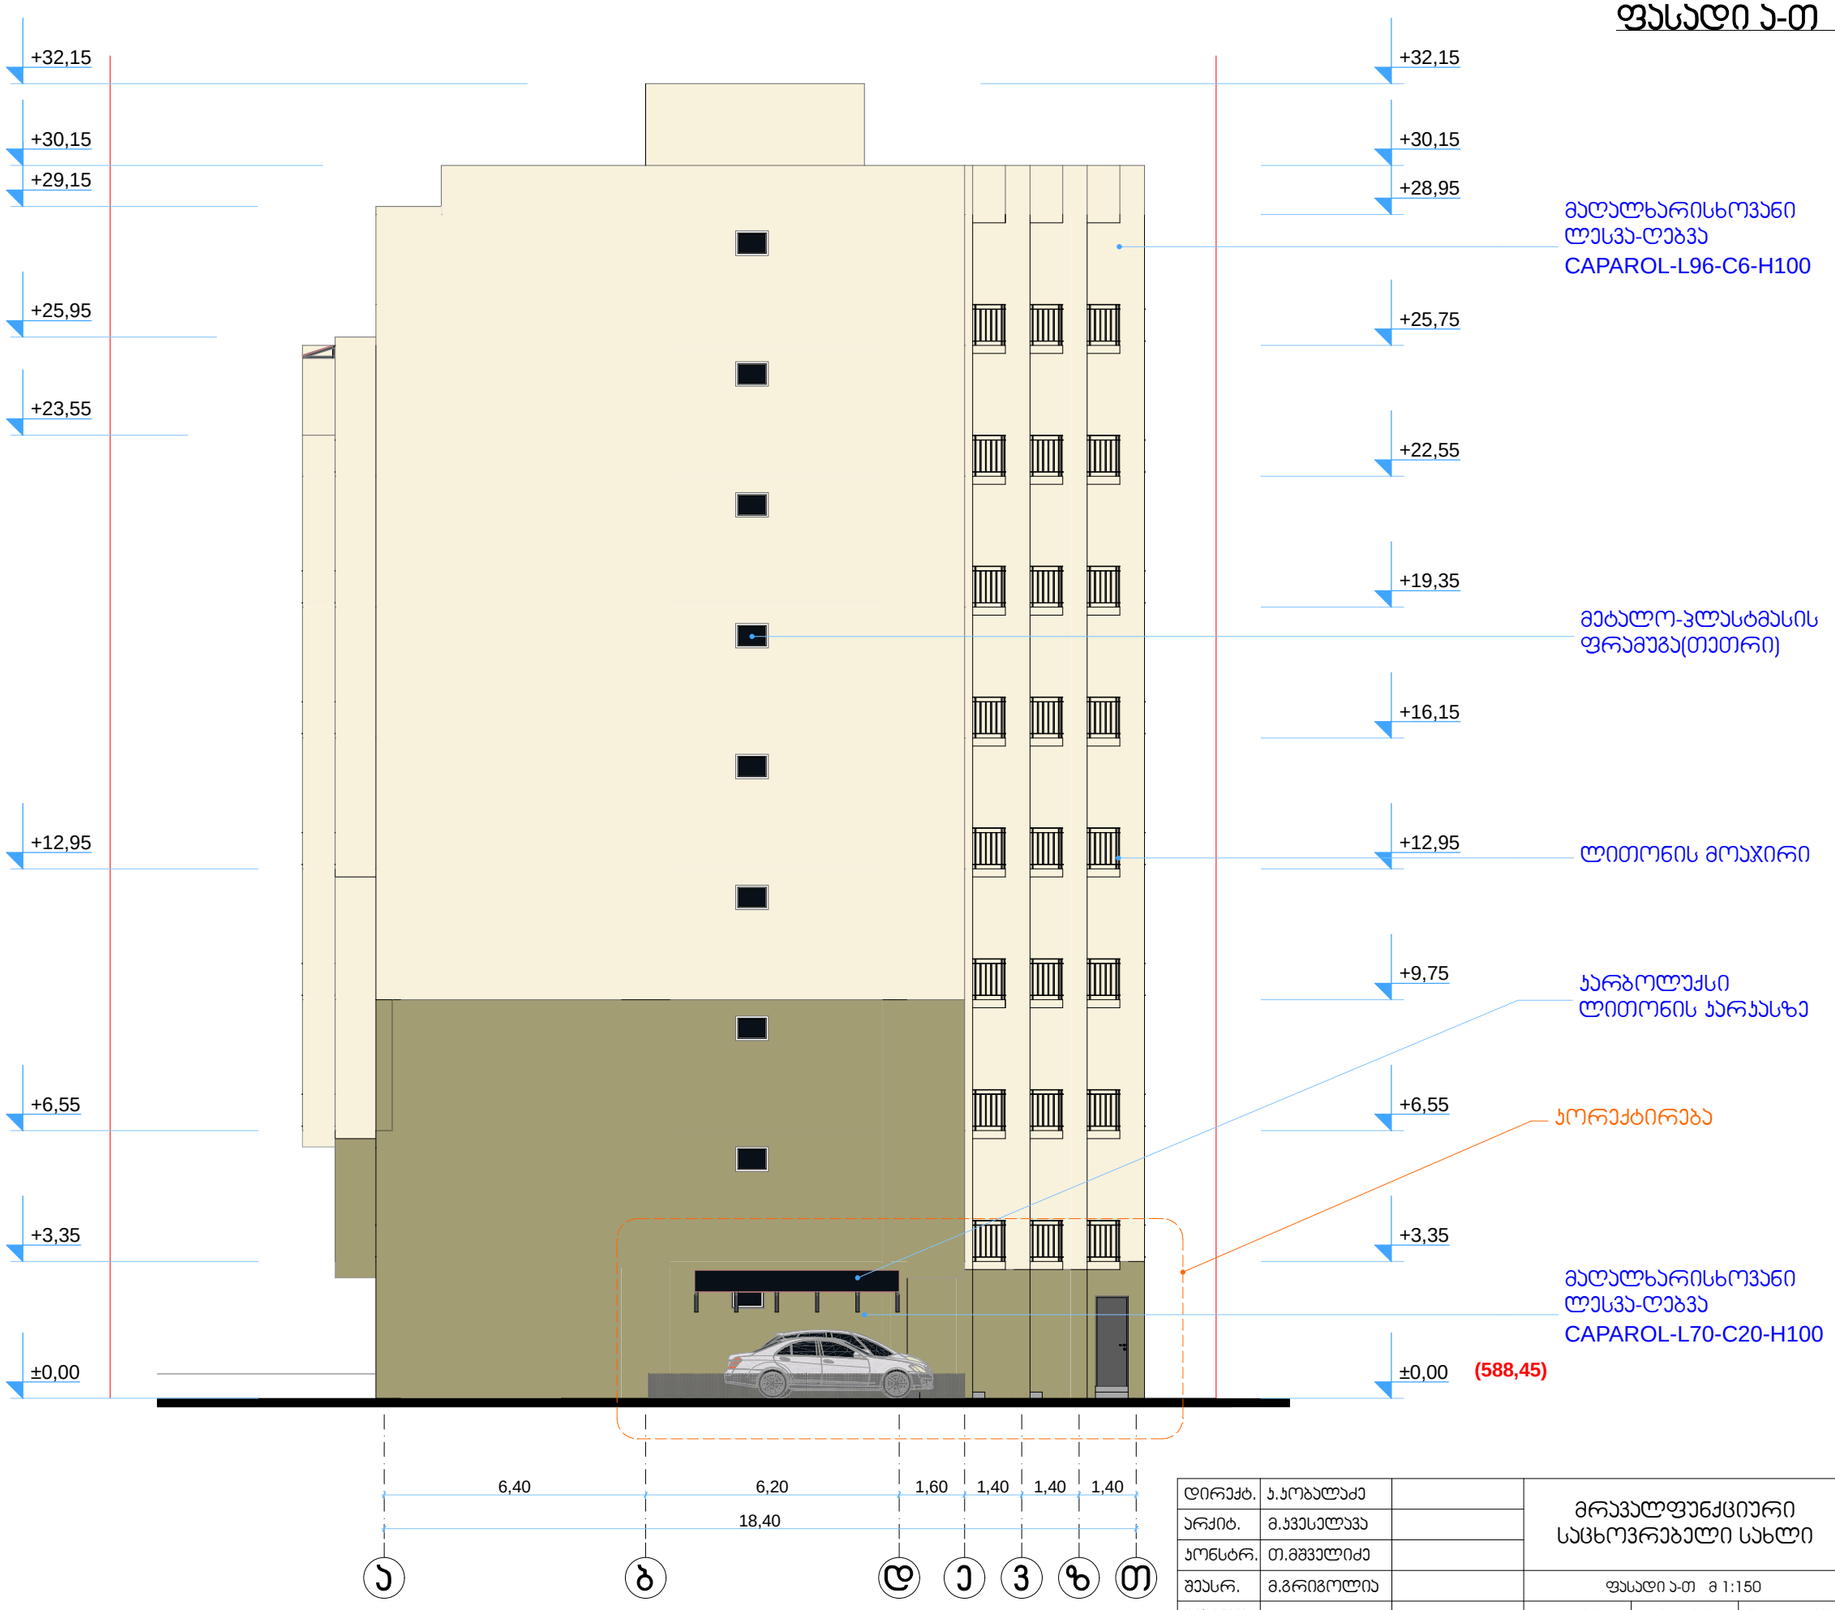


| | | | | | | |
|---|---|---|---|---|---|---|
| დირექტ. | ჯ.ჯობალაძე | | მრავალფუნქციური საცხოვრებელი სახლი | | | Primo Line |
| არქიტ. | მ.ჯვესელავა | | | | | |
| ჯონსტრ. | თ.მშველიძე | | | | | |
| შეასრ. | მ.გრიგოლია | | ფასადი ა-თ მ 1:150 | | | |
| შეამოწ. | | | სტადია | ნახაზი | ნახ.რაოდ. | |
| | | | არქ.ჯრ. | ა-20 | 24 | დაჯვ.№ 2016 წ. |

# ფასადი თ-ა მ1:150

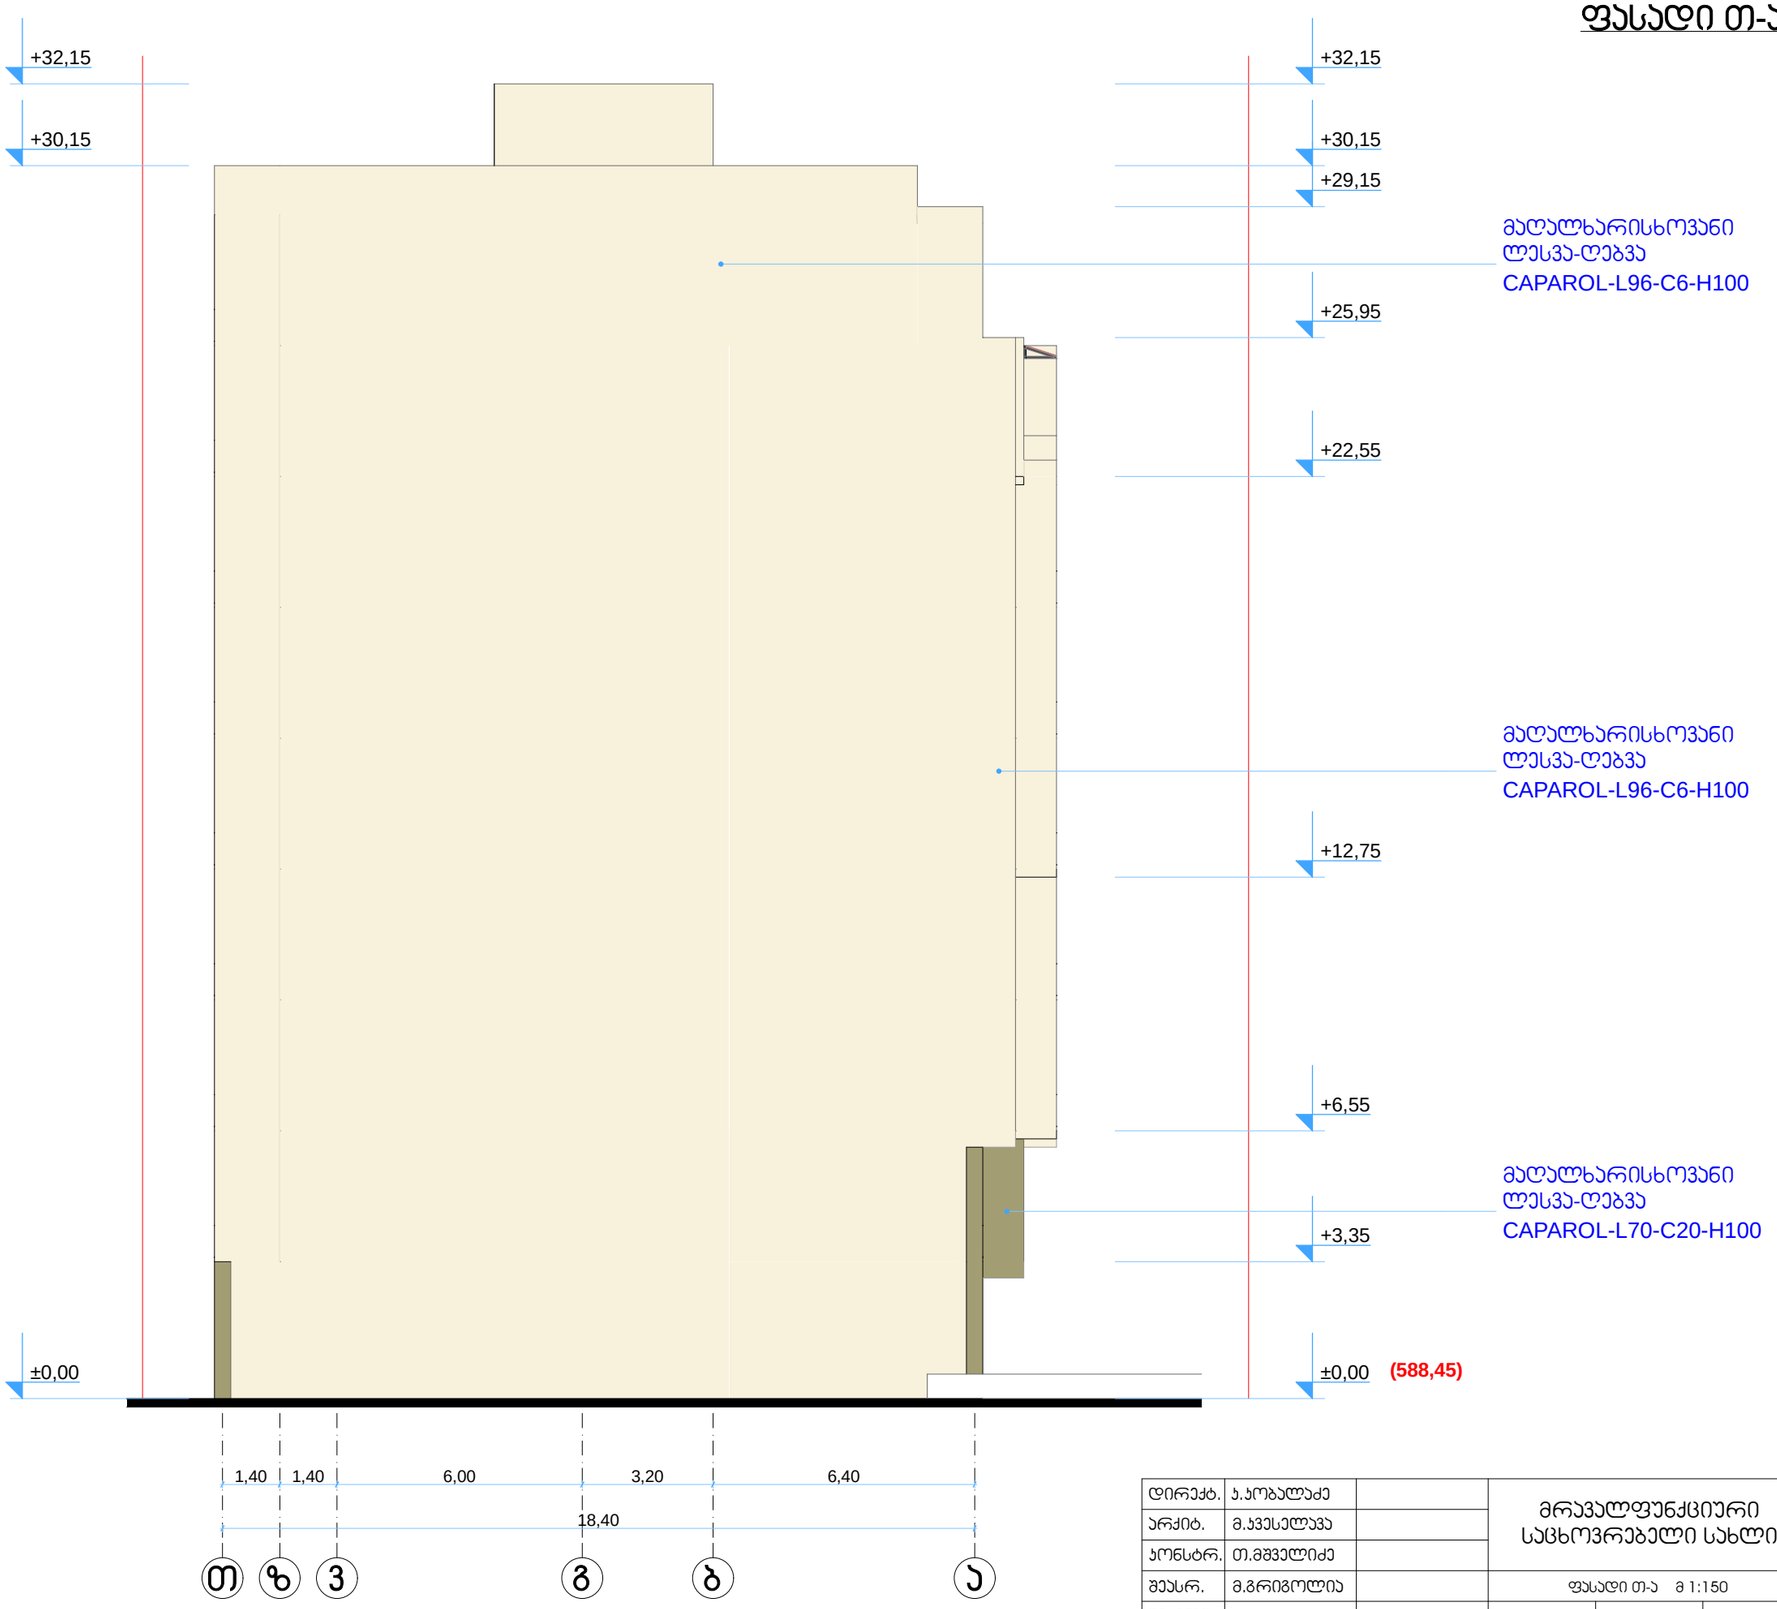


| | | | | | | | |
|---|---|---|---|---|---|---|---|
| დირექტ. | პ.პობალაძე | | მრავალფუნქციური საცხოვრებელი სახლი | | | Primo Line | |
| არქიტ. | მ.ჯვესელავა | | | | | | |
| კონსტრ. | თ.მშველიძე | | | | | | |
| შეასრ. | მ.გრიგოლია | | ფასადი თ-ა მ 1:150 | | | | |
| შეამოწ. | | | სტადია | ნახაზი | ნახ.რაოდ. | | |
| | | | არქ.ჯრ. | ა-22 | 24 | დაკვ.№ | 2016 წ. |

# ფასადი 9-1 მ1:150




| | | | |
|---|---|---|---|
| დირექტ. | ს.პობალაძე | | მრავალფუნქციური საცხოვრებელი სახლი |
| არქიტ. | მ.ჯვალაძე | | |
| კონსტრ. | თ.მშველიძე | | ფასადი 9-1 მ 1:150 |
| შეასრ. | მ.გრიგოლია | | |
| შეამოწ. | | | |

| სტადია | ნახაზი | ნახ.რაოდ. |
|---|---|---|
| არქ.პრ. | ა-18 | 24 |

დაკვ.№ 2016 წ.

Primo Line

# ფასადი 1-13 მ 1:150

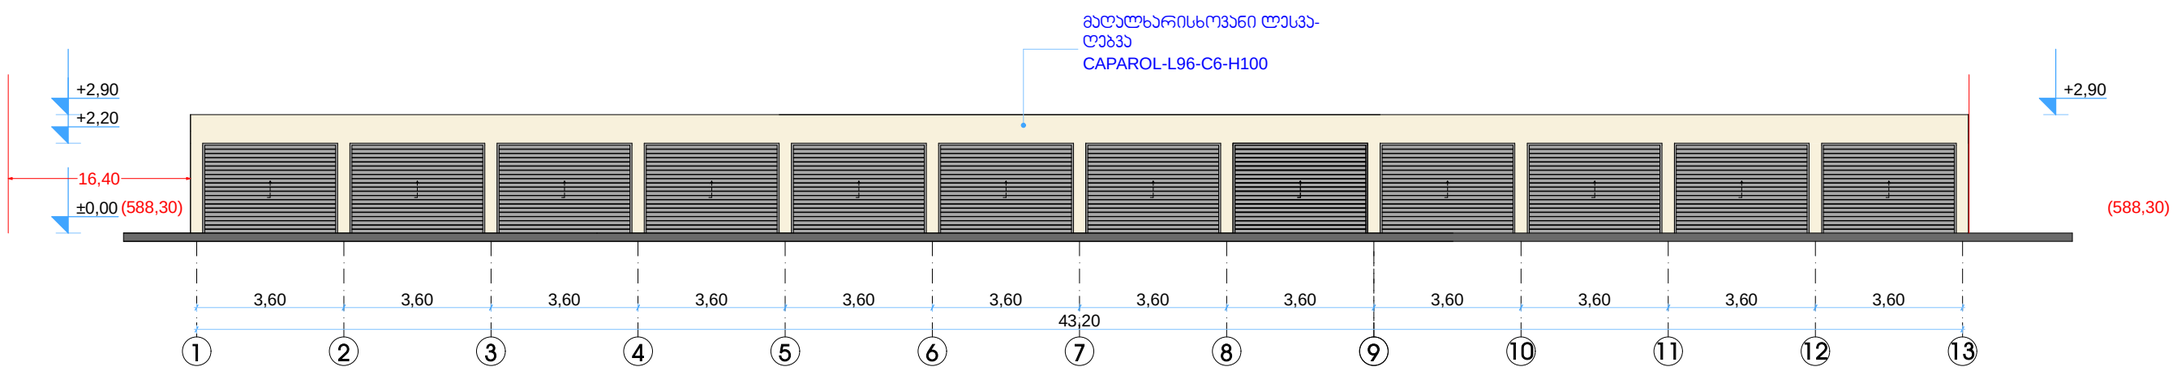


| | | | | | | | |
|---|---|---|---|---|---|---|---|
| დირექტ. | ა.პოპალაძე | | მრავალფუნქციური საცხოვრებელი სახლი | | | Primo Line | |
| არქიტ. | მ.ჯველაია | | | | | | |
| კონსტრ. | თ.მშველიძე | | ფასადი 1-13 მ 1:150 | | | | |
| შეასრ. | მ.გრიგოლია | | | | | | |
| შეამოწ. | | | სტადია | ნახაზი | ნახ.რაოდ. | | |
| | | | არქ.ჯრ. | ა-22 | 24 | დაკვ.№ | 2016 წ. |

# ფასადი ა-გ,გ-ა მ 1:150

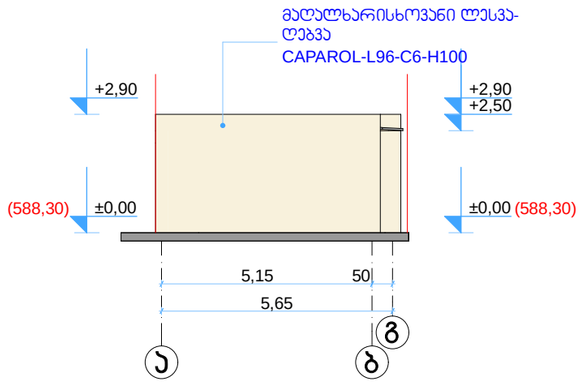


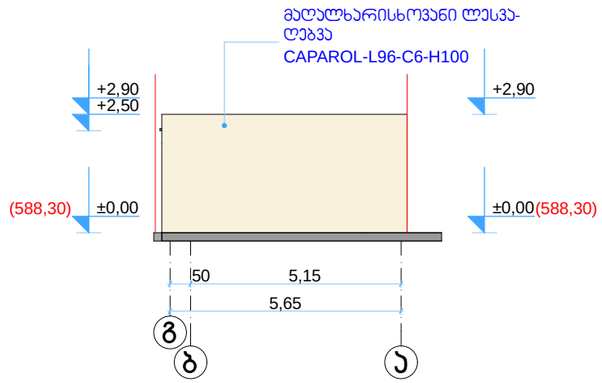


| | | | | | | |
|---|---|---|---|---|---|---|
| დირექტ. | პ.პოგალაძე | | მრავალფუნქციური საცხოვრებელი სახლი | | | Primo Line |
| არქიტ. | მ.ჯვესელავა | | | | | |
| კონსტრ. | თ.მშველიძე | | | | | |
| შეასრ. | მ.გრიგოლია | | ფასადი ა-გ,გ-ა მ 1:150 | | | |
| შეამოწ. | | | სტადია | ნახაზი | ნახ.რაოდ. | |
| | | | არქ.ჯრ. | ა-24 | 24 | დაკვ.№ 2016 წ. |

# ფასადი 13-1 მ 1:150

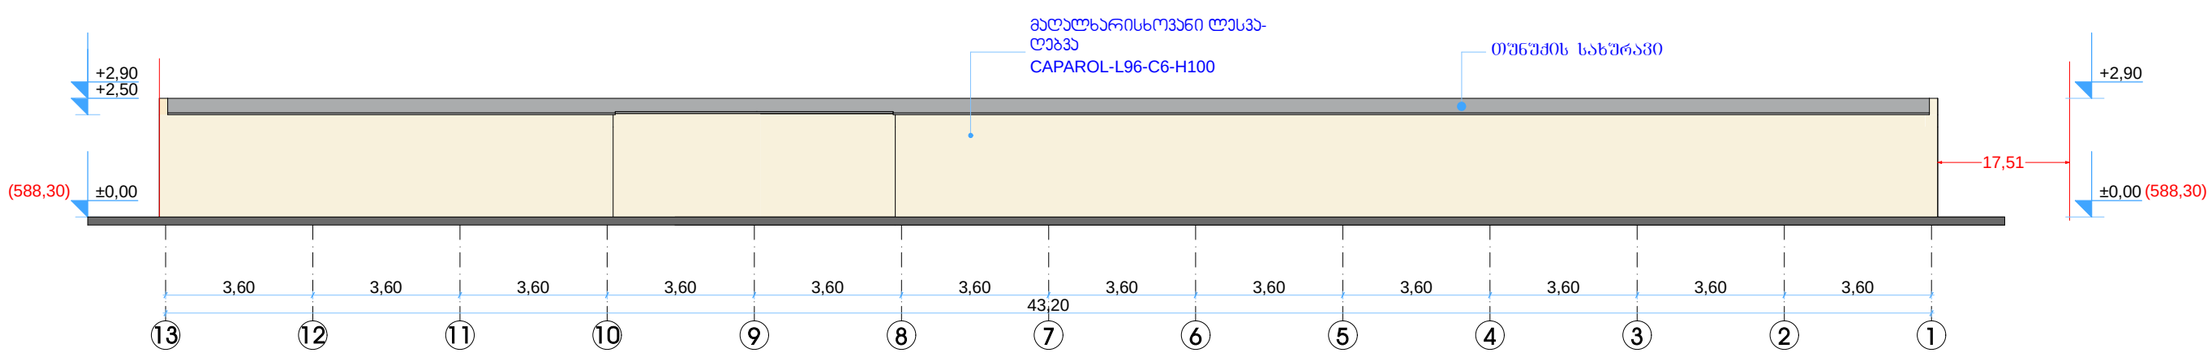


| | | | | | | |
|---|---|---|---|---|---|---|
| დირექტ. | პ.პოგალაძე | | მრავალფუნქციური საცხოვრებელი სახლი | | | Primo Line |
| არქიტ. | მ.ჯვესელავა | | | | | |
| კონსტრ. | თ.მშველიძე | | ფასადი 13-1 მ 1:150 | | | |
| შეასრ. | მ.გრიგოლია | | სტადია | ნახაზი | ნახ.რაოდ. | |
| შეამოწ. | | | არქ.ჯგრ. | პ-23 | 24 | დაკვ.№ 2016 წ. |