ჯირველი სართულის გეგმა

მ. 1:100

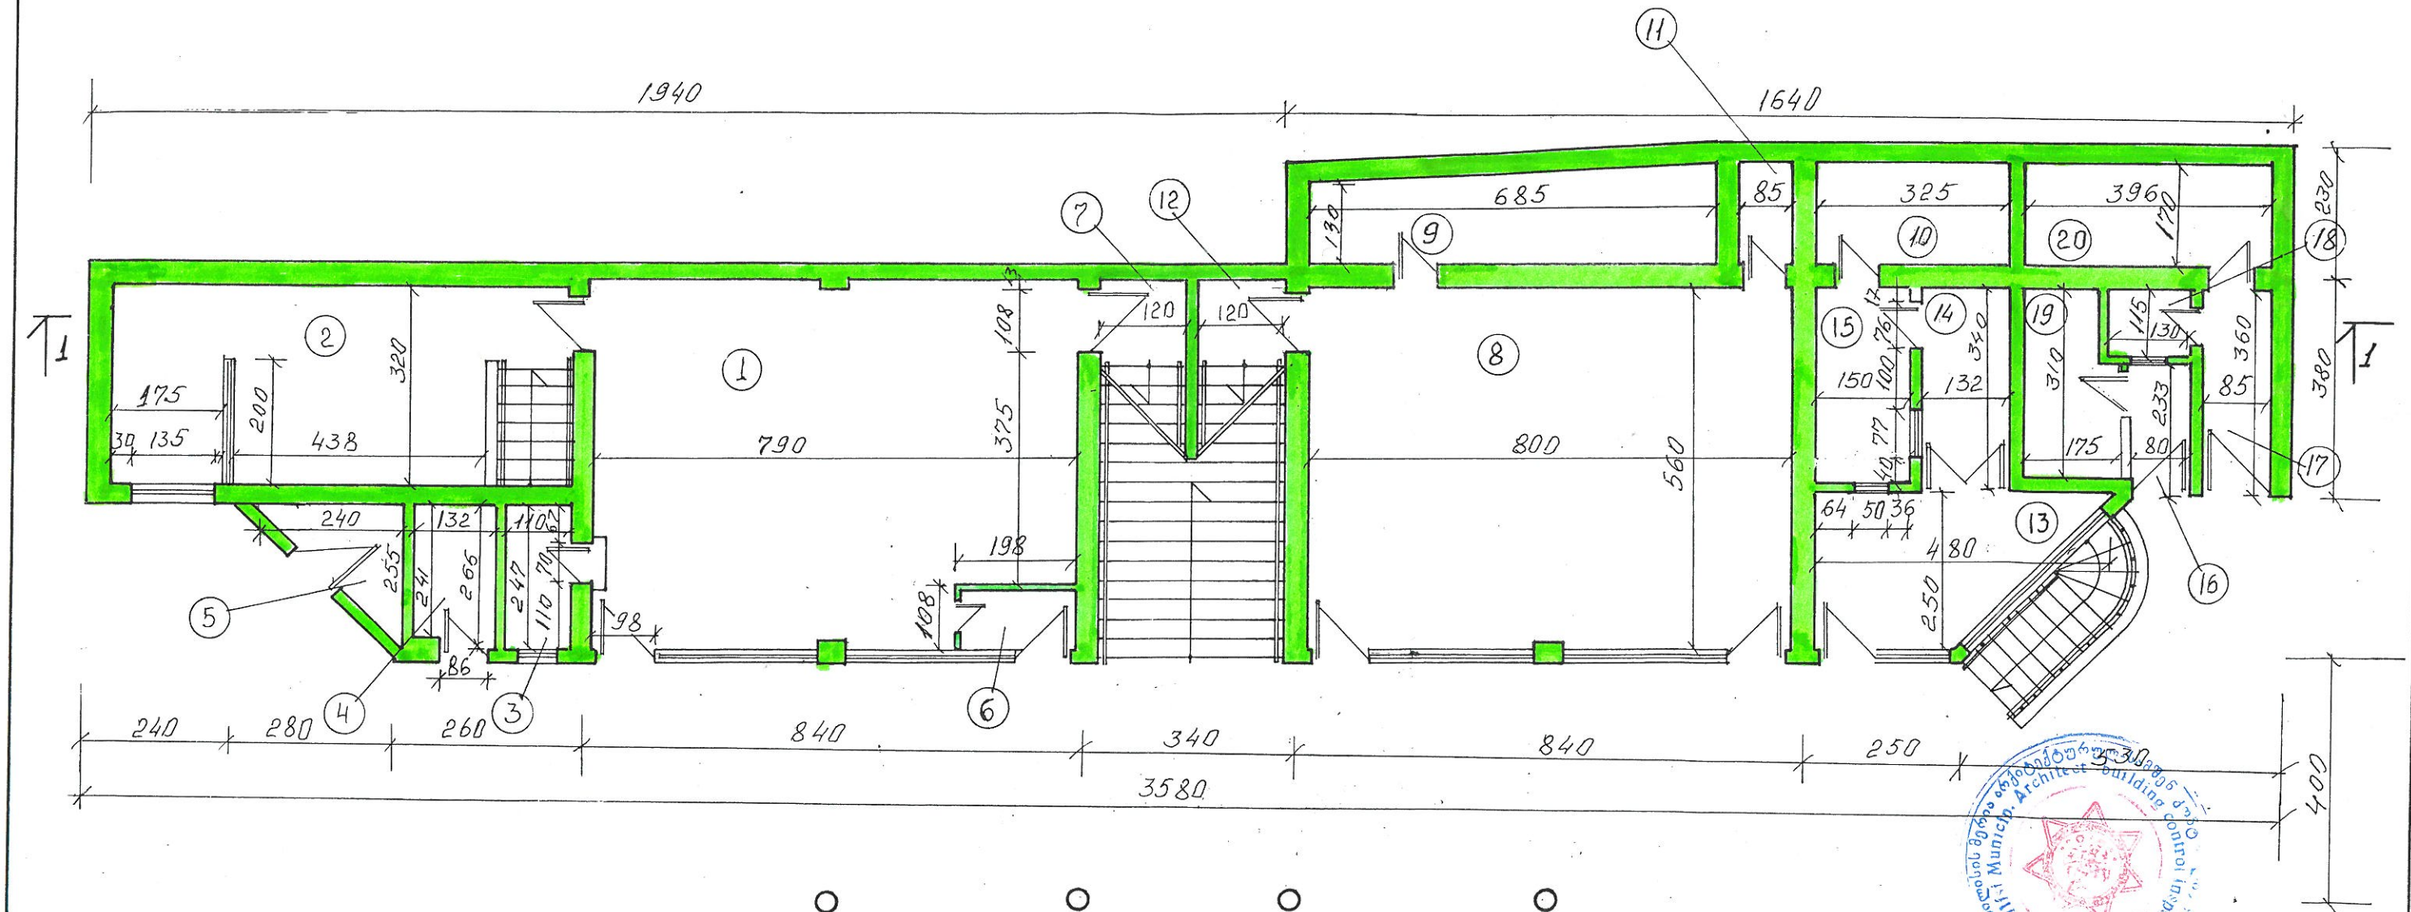

ექსჯლიკაცია

1. დარჯაზი	—	42.1 მ²
2. სამზარეულო	—	21.1 მ²
3. WC	—	2.7 მ²
4. დამხმ. სათავსო	—	3.3 მ²
5. დამხმ. სათავსო	—	3.1 მ²
6. ჭიხუნი	—	1.8 მ²
7. კორიდორი	—	1.4 მ²
8. დარჯაზი	—	44.8 მ²
9. საწყობი	—	10.3 მ²
10. ჯერსონალის ოთახი	—	5.5 მ²
11. დამხმარე სათავსო	—	1.5 მ²
12. კორიდორი	—	1.4 მ²
13. ფოიე	—	12.0 მ²
14. კორიდორი	—	4.4 მ²
15. ვალუტის გადამცვლ. ჯუნქტი	—	4.7 მ²
16. კორიდორი	—	1.8 მ²
17. კორიდორი	—	3.5 მ²
18. სალარო	—	1.5 მ²
19. WC	—	5.1 მ²
20. WC	—	6.7 მ²

საერთო ფართი — 178.7 მ²

ბეორე სართულის გეგმა

მ. 1:100

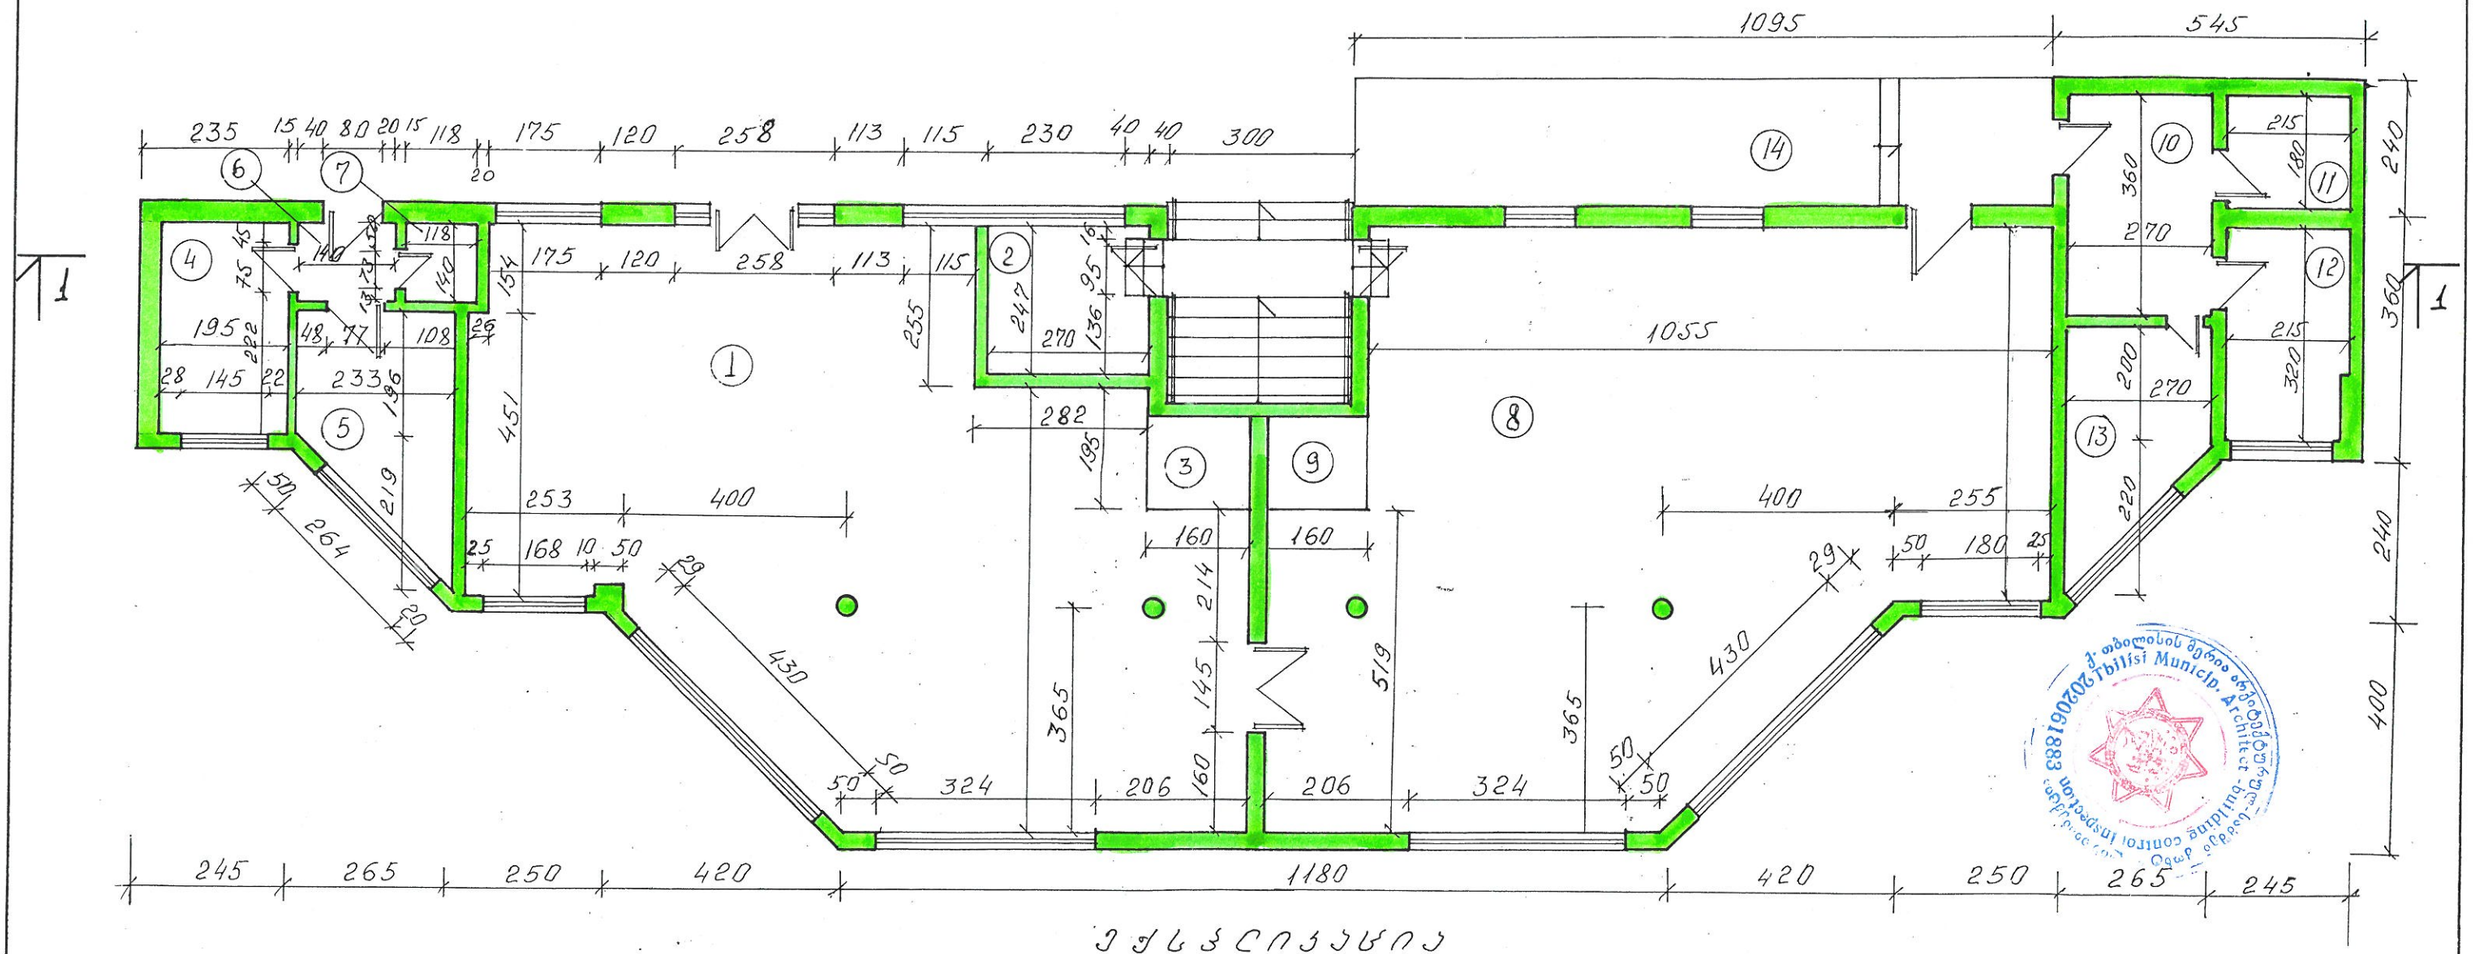

ექსჰიბიტი

1. დარბაზი	—	88.0 მ²
2. სავაჭრო ჯიხური	—	6.7 მ²
3. ჰოდიუმი	—	2.4 მ²
4. ჰერსონალის ოთახი	—	6.7 მ²
5. ადმინისტრაცია	—	7.1 მ²
6. გამანაწილებელი	—	1.9 მ²
7. WC	—	1.7 მ²
8. დარბაზი	—	92.5 მ²
9. ჰოდიუმი	—	2.4 მ²
10. გამანაწილებელი	—	9.7 მ²
11. WC	—	3.9 მ²
12. მოსასვენებელი ოთახი	—	6.7 მ²
13. დირექცია	—	8.4 მ²
14. ბაქანი	—	24.1 მ²

საერთო ფართი - 262.2

სარდაფის გეგმა

ა 1:100

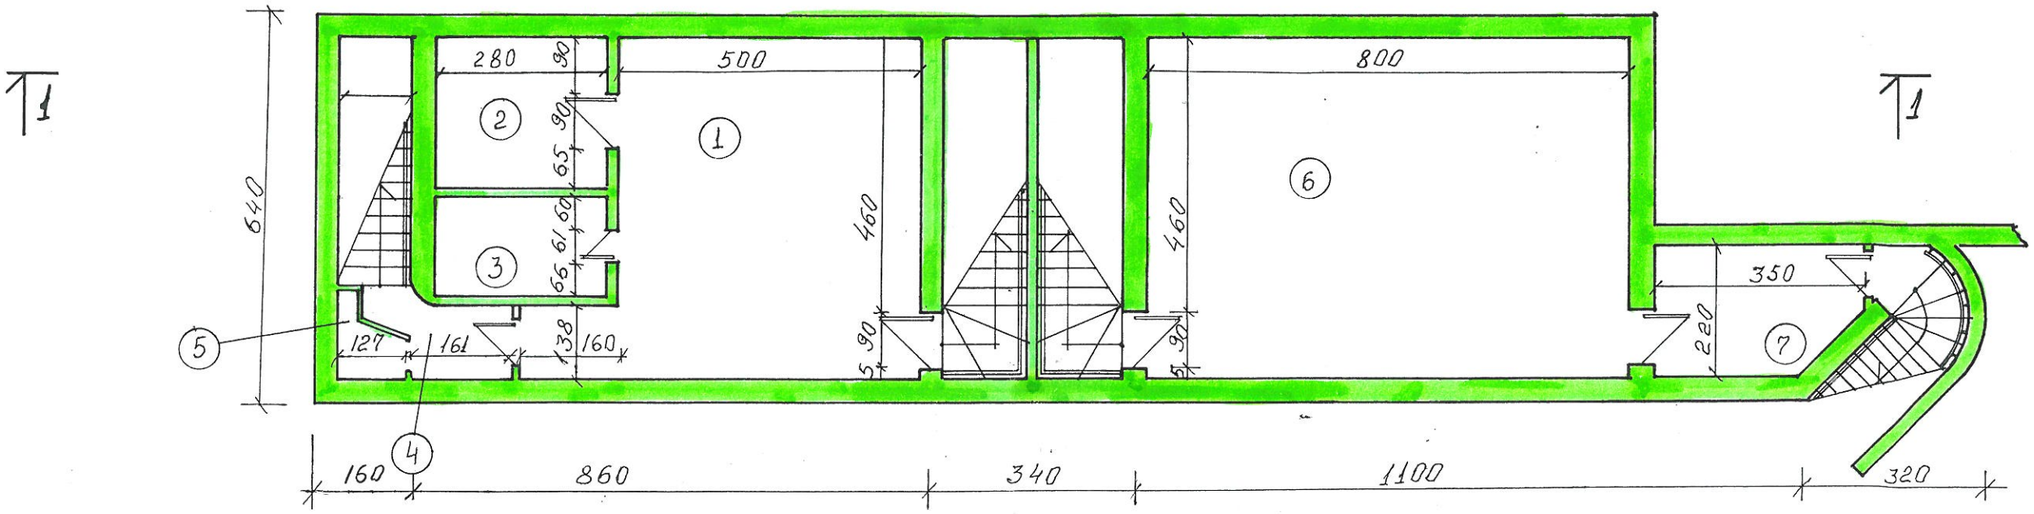

ექსჯლიკაცია

1. დარბაზი	— 30.0 ა²	6. დარბაზი	— 44.4 ა²
2. კუჯე	— 6.9 ა²	7. კორიდორი	— 7.0 ა²
3. კუჯე	— 5.2 ა²	სულ	— 51.4 ა²
4. კორიდორი	— 3.0 ა²		
5. დამხმარე სათავსო	— 1.5 ა²		
სულ	— 46.6 ა²		

საერთო ფართი — 98.0 ა²

ქ. თბილისის მერია არქიტექტურულ-სამშენ. ინსპექტირ. სამმართ. Tbilisi Municip. Architect-building control inspection 8881902028

ფასადი

მ 1:100

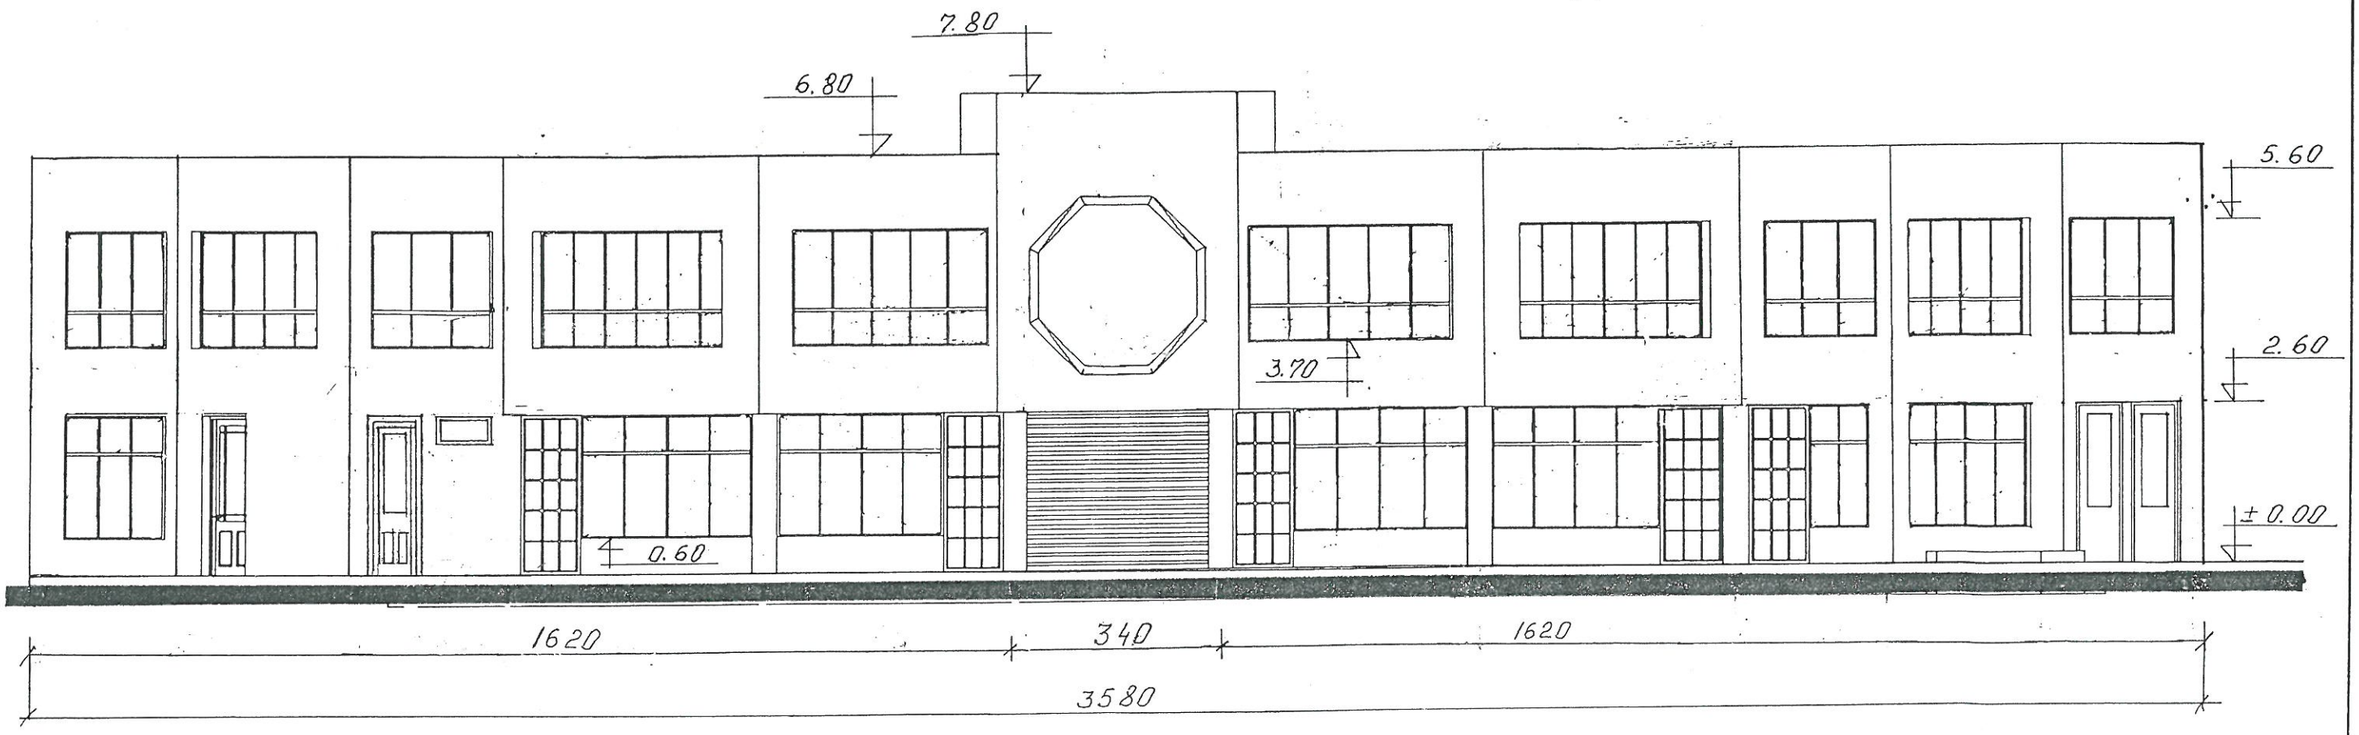

ქ. თბილისის მერიის არქიტექტურული-სამშენებლო კონტროლის სამსახური
Tbilisi Municip. Architect.-building control Inspection
20206188

ჭრილი 1-1

2. 1:100

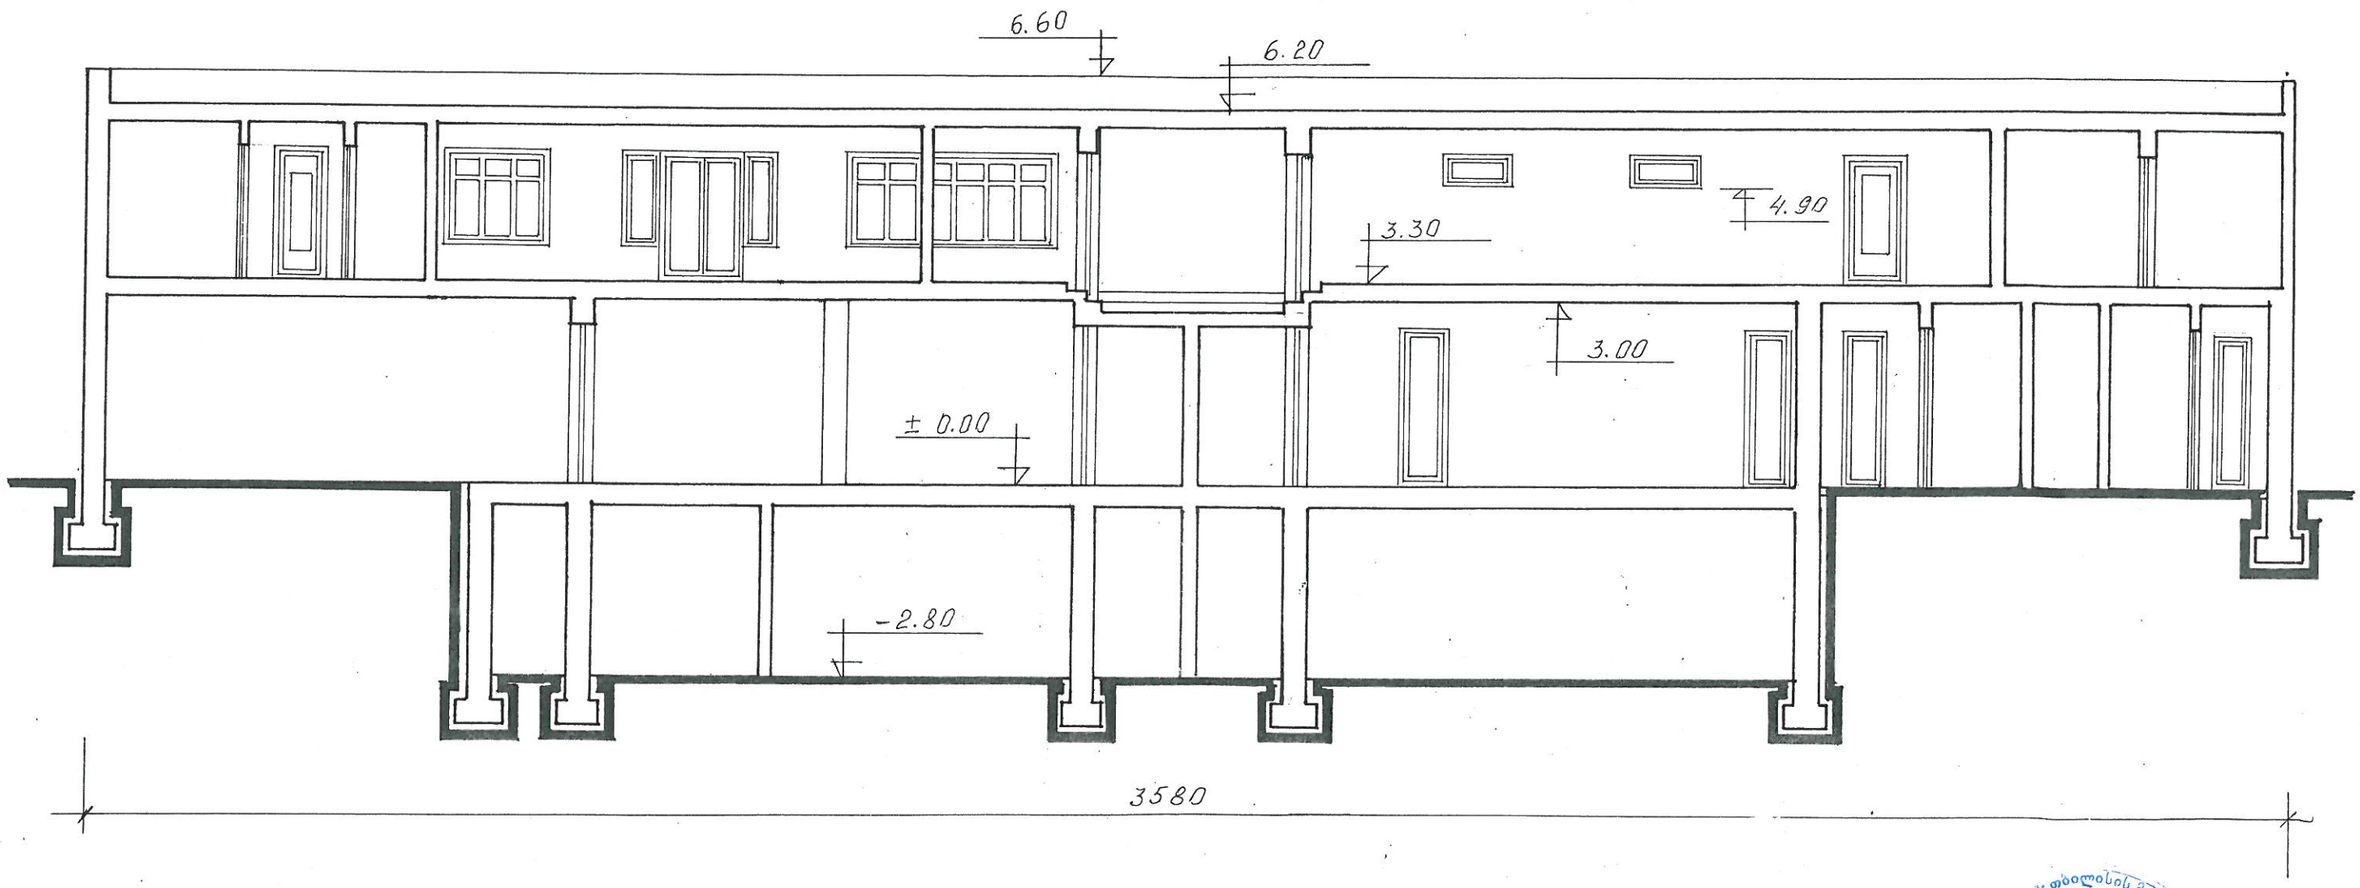

Tbilisi Munic. Architect. building control inspection
20201883