გეგმა -3.04 ნიშნულზე
მ 1:150

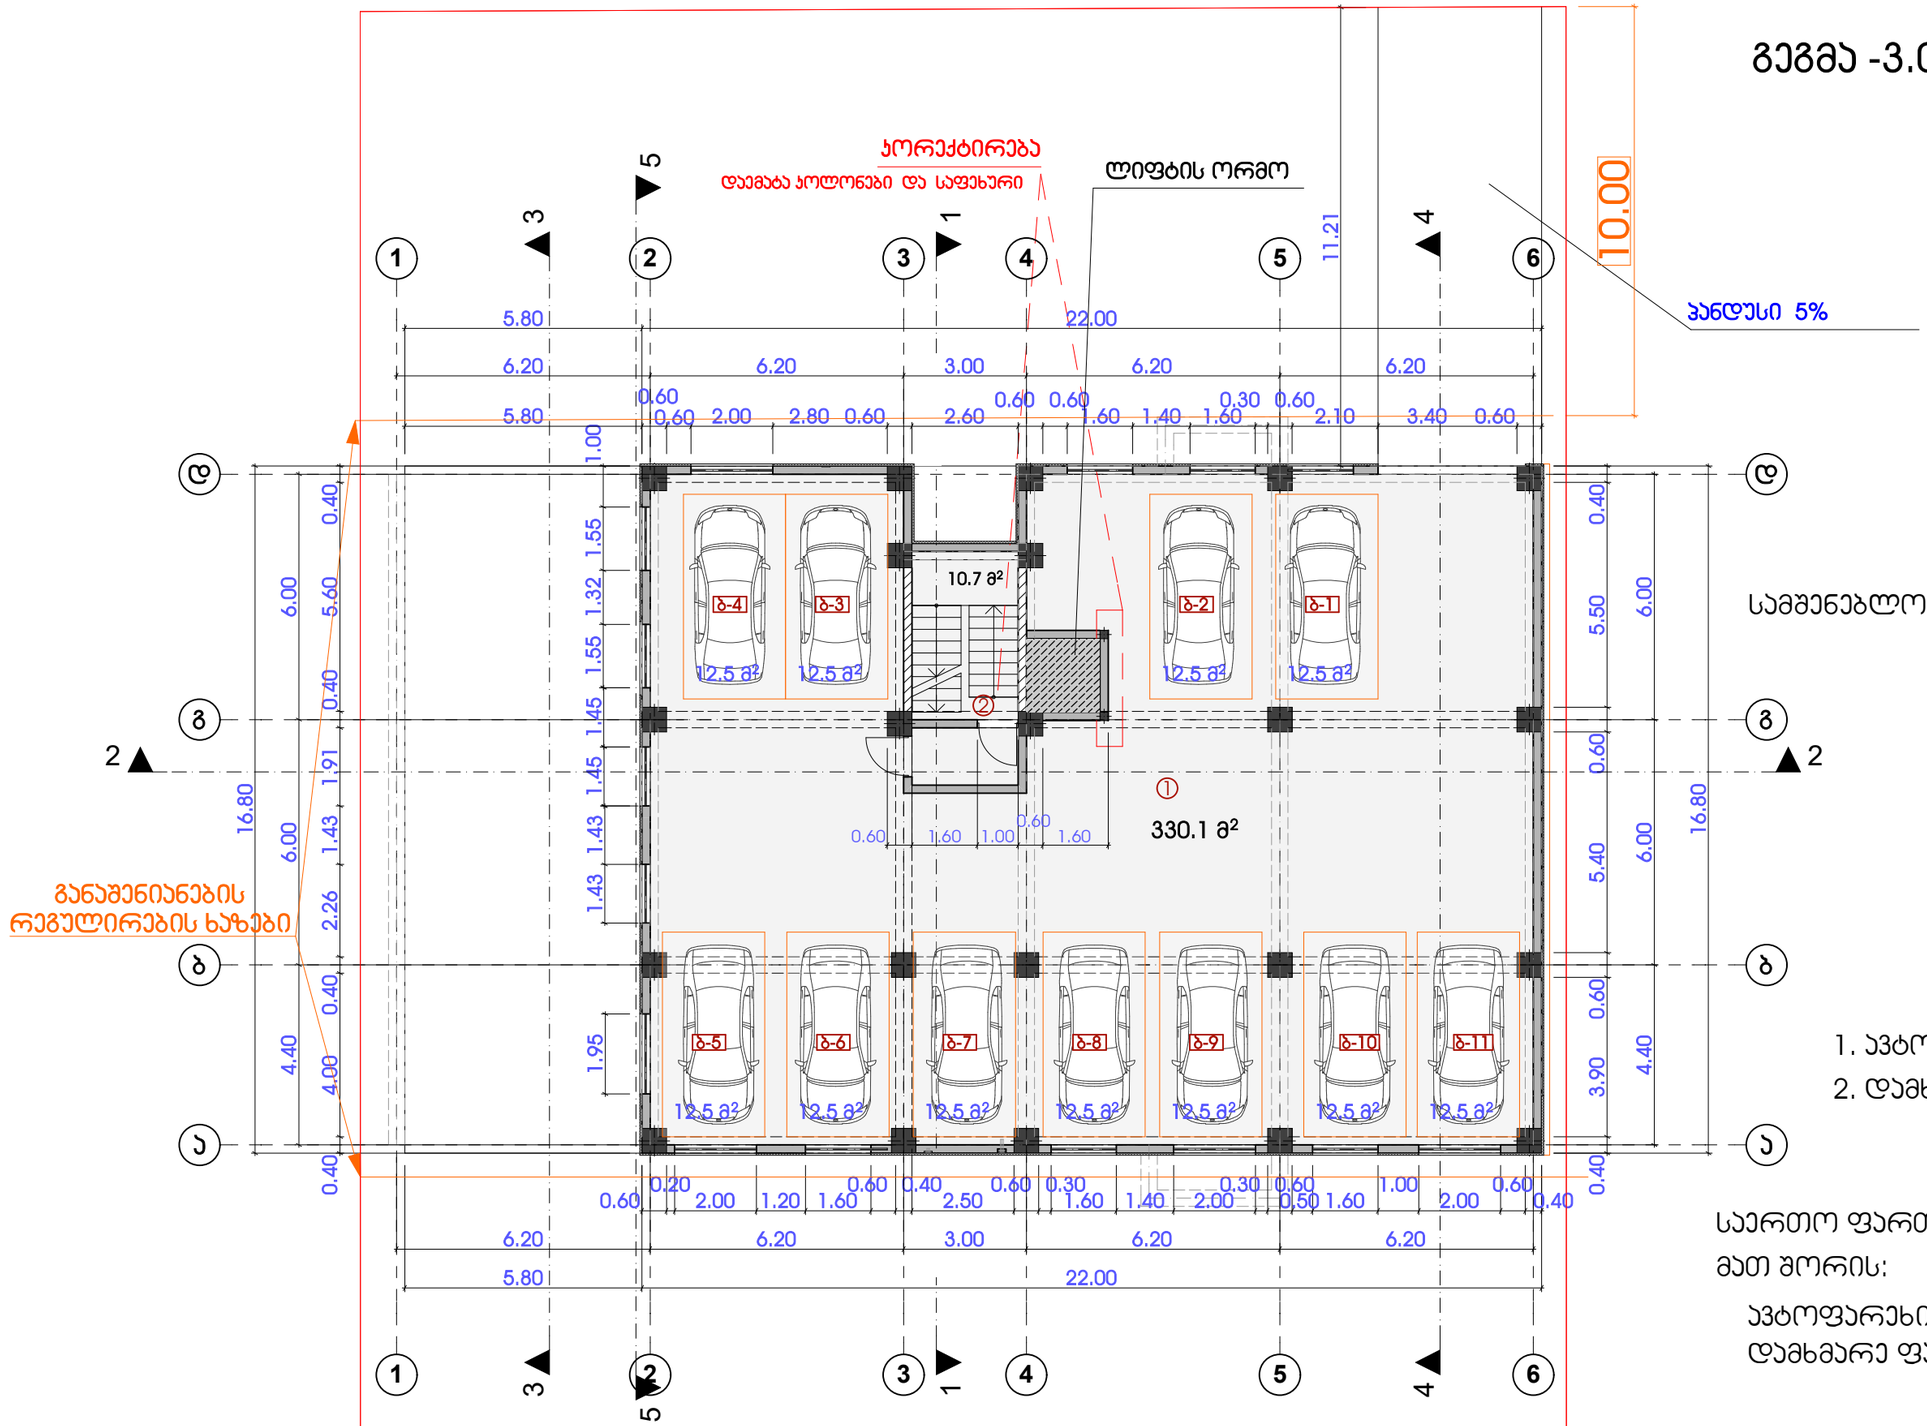

სამშენებლო ფართი 468.9 მ²

ექსპლიკაცია

1. ავტოფარეხი
2. დამხმარე ფართი

საერთო ფართი სართულზე 340.8 მ²

მათ შორის:

ავტოფარეხი 330.1 მ²

დამხმარე ფართი 10.7 მ²

დირექტ.	პ.პოპალაძე		მრავალბინიანი საცხოვრებელი სახლი		
არქიტ.	მ.ჯვებელაძა				
კონსტრ.	თ.მშველიძე		სართულის გეგმა -3.04 ნიშნულზე მ 1:150		
შეასრ.	თ.ახალაშვილი				
			სტადია	ნახაზი	ნახ.რაოდ.	დაკვ.
			არქ.ნაწ.	პ-4	25	2016

გეგმა ±0.00 ნიშნულზე

მ 1:150

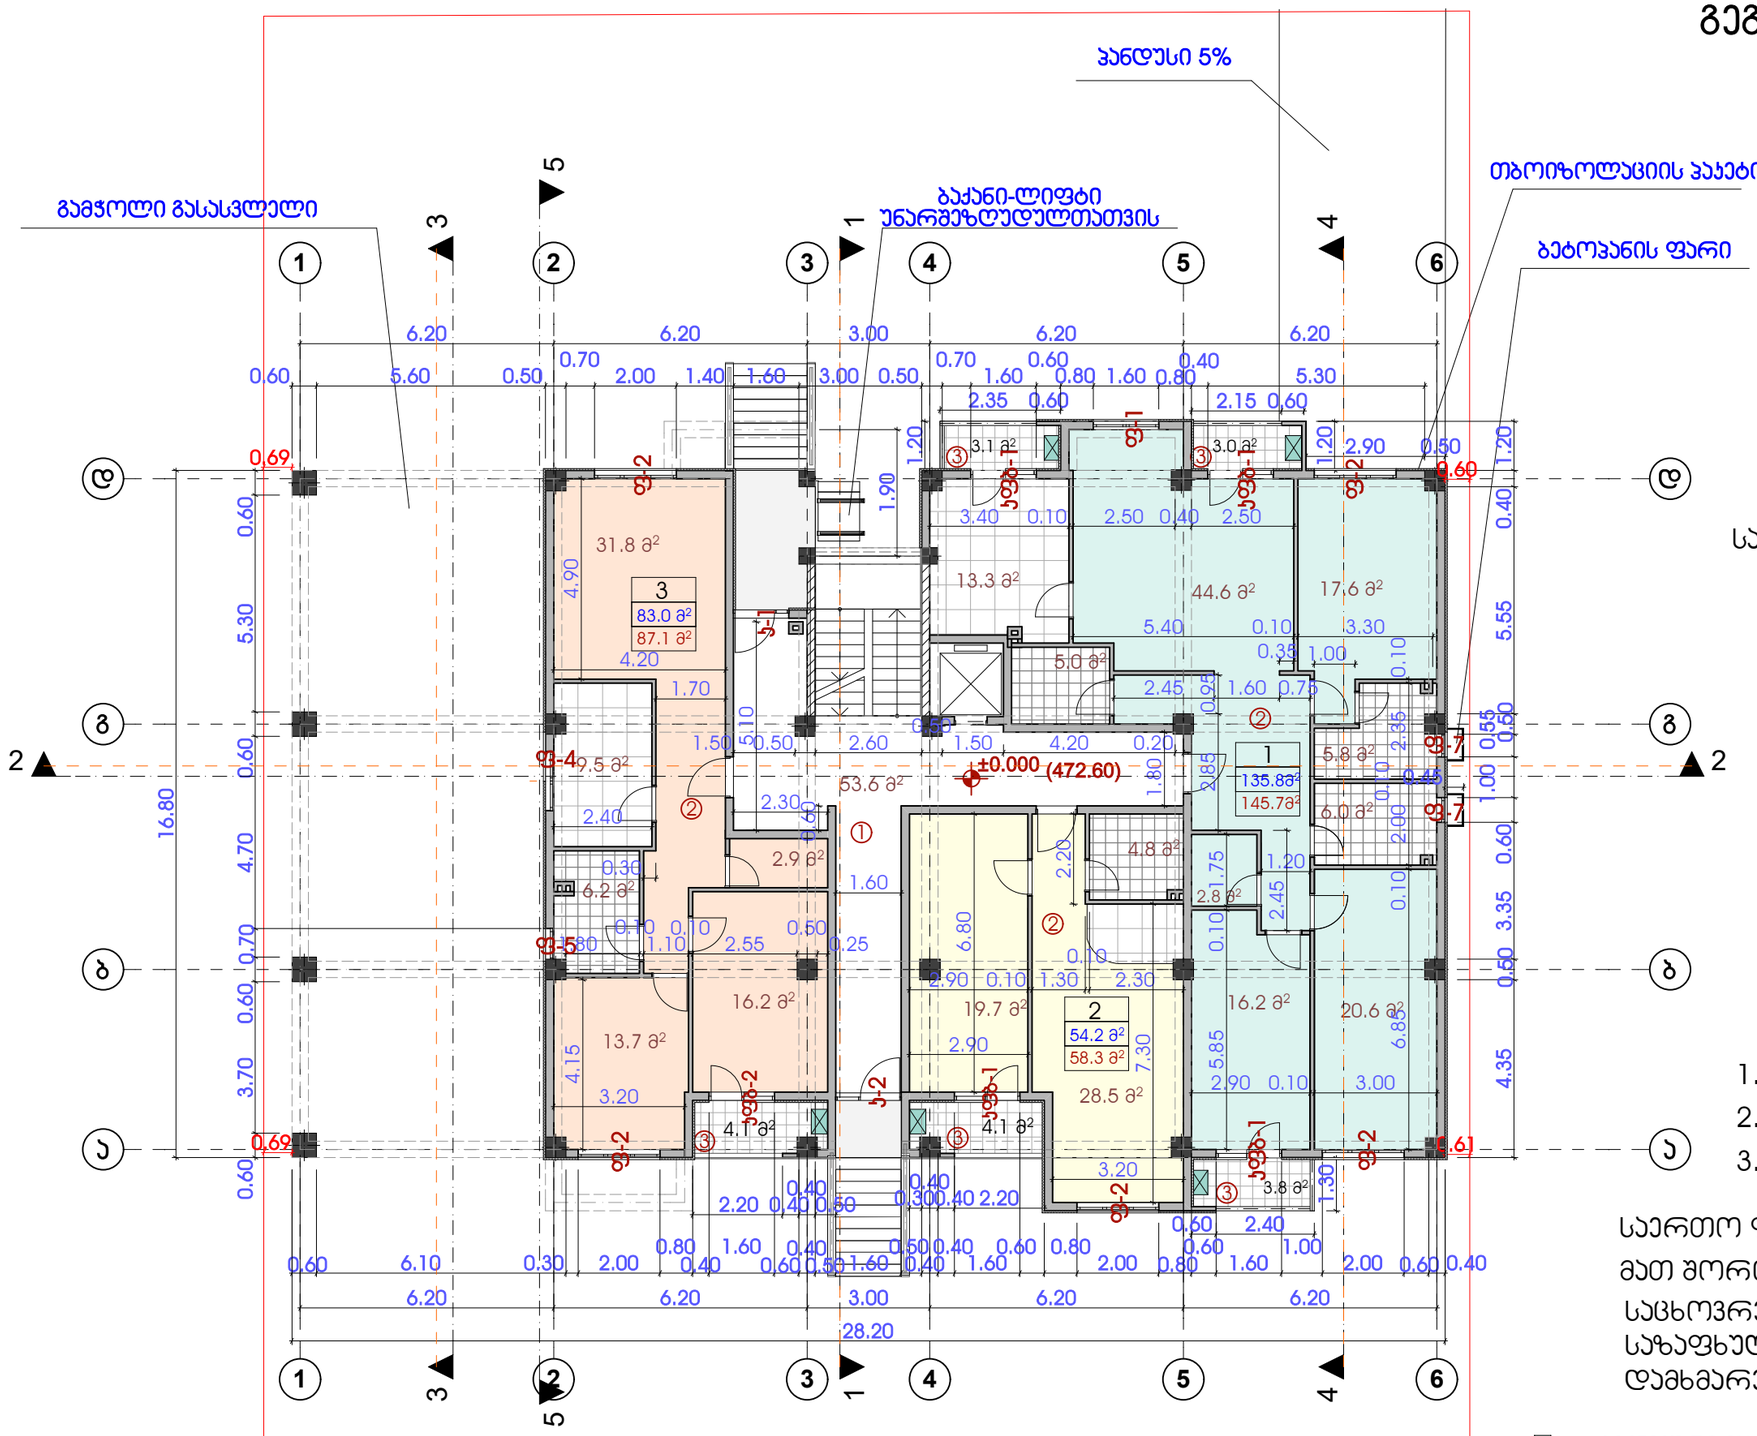

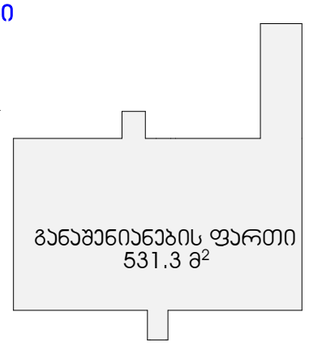

სამშენებლო ფართი 501.3 მ²

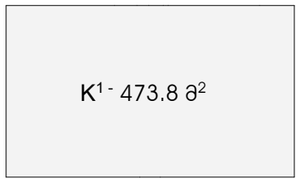

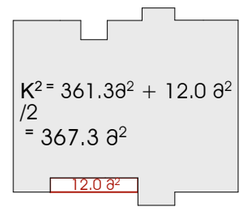

ექსპლიკაცია

1. სადარბაზო
2. საცხოვრებელი ფართი
3. საზაფხულო ფართი

საერთო ფართი სართულზე 344.7 მ²

მათ შორის:

საცხოვრებელი ფართი 273.0 მ²

საზაფხულო ფართი 18.1 მ²

დამხმარე ფართი 53.6 მ²

ტექნიკური დანადგარი

დირექტ.	ა.ჯობალაძე		მრავალფუნქციური საცხოვრებელი სახლი			
არქიტ.	მ.ჯვებელაია					
კონსტრ.	თ.მშვენიერაძე		სართულის გეგმა 0.00 ნიშნულზე მ 1:150			
შეასრ.	თ.ახალაშვილი					
			სტადია	ნახაზი	ნახ.რაოდ.	დაკვ.
			არქ.ნაწ.	ა-5	25	2016

გეგმა +3.20 ნიშნულზე

მ 1:150

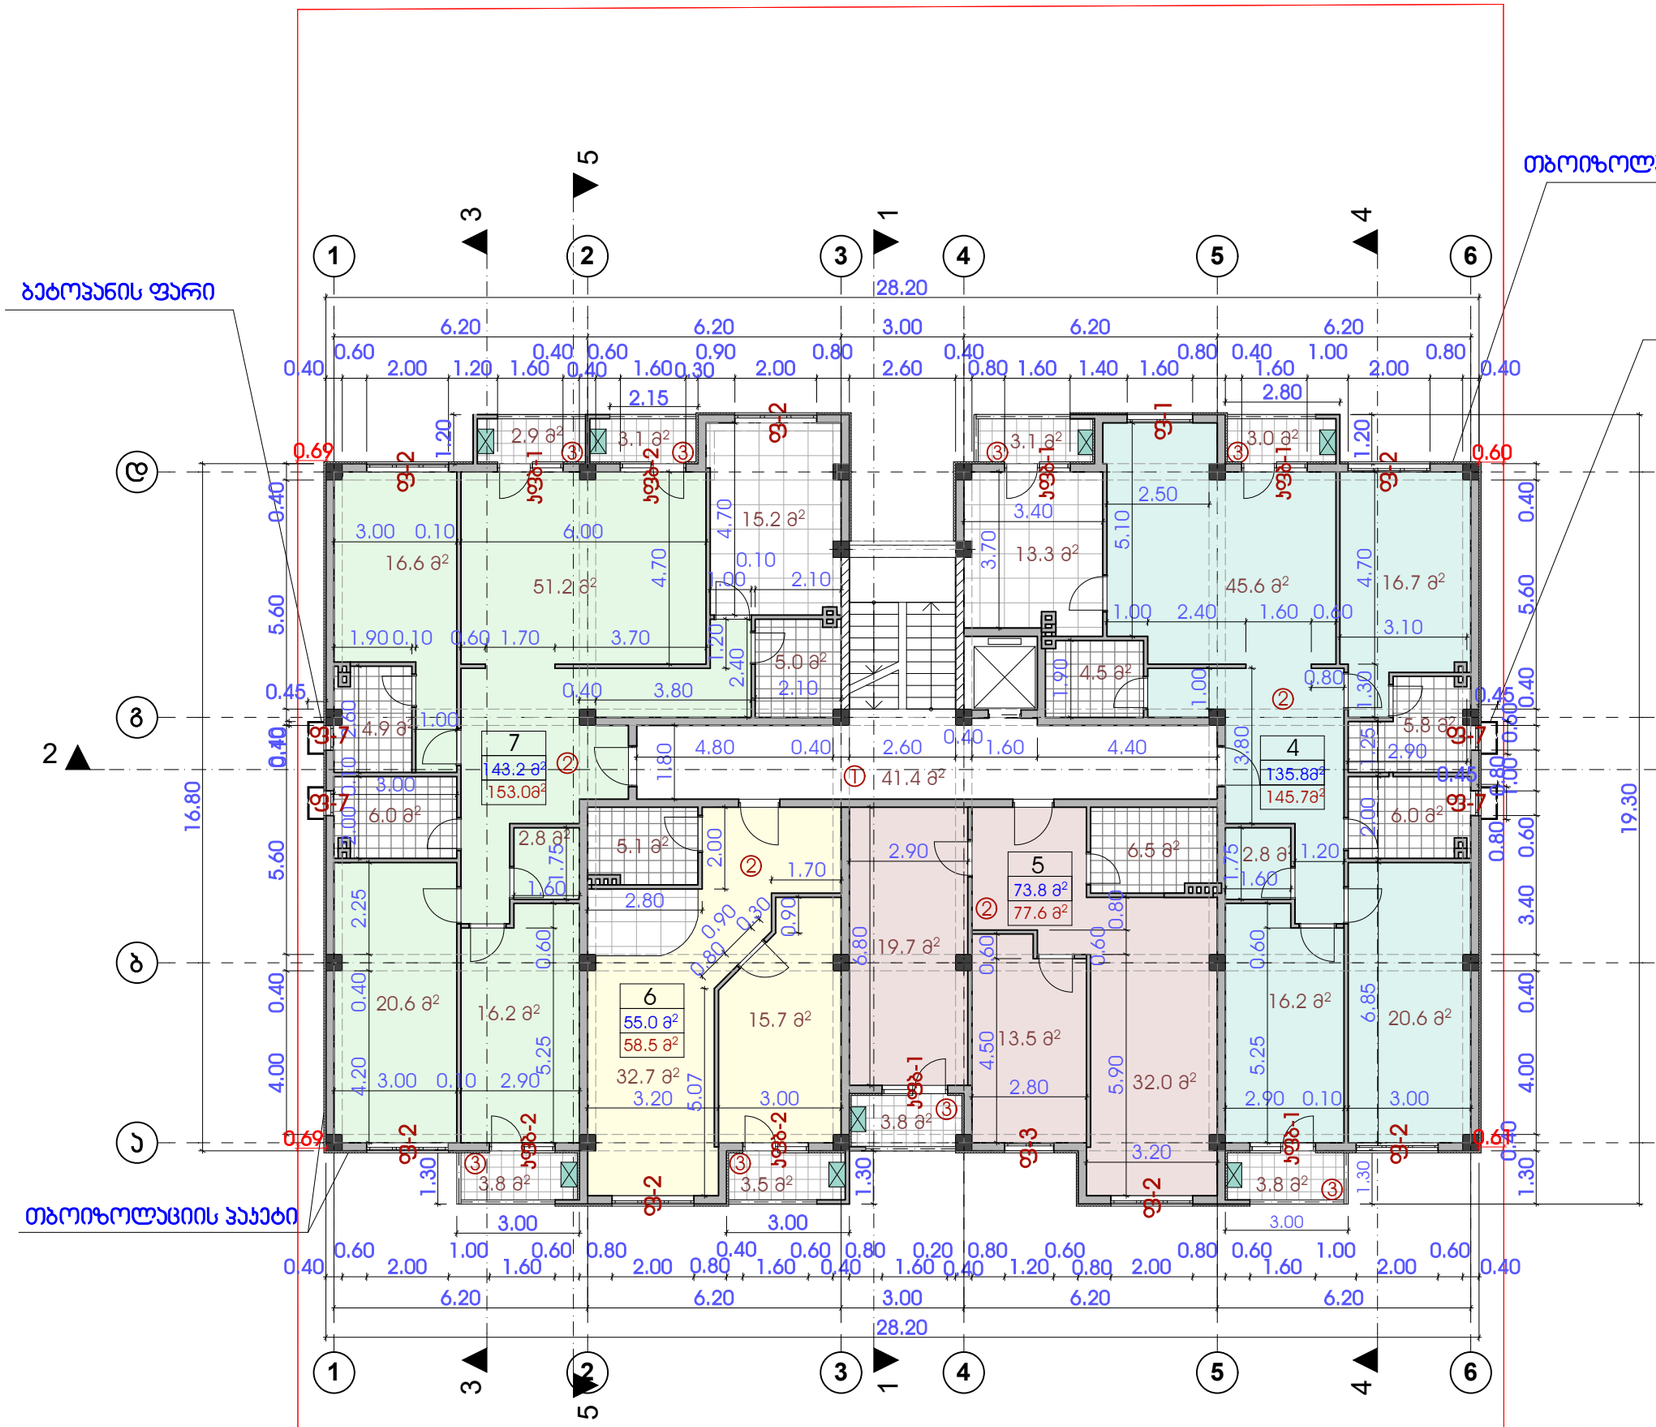

სამშენებლო ფართი 511.7 მ²

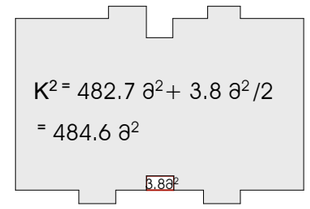

ექსპლიკაცია

1. სადარბაზო
2. საცხოვრებელი ფართი
3. საზაფხულო ფართი

საერთო ფართი სართულზე 476.2 მ²

მათ შორის:

ა) საცხოვრებელი ფართი 407.8 მ²
საზაფხულო ფართი 27.0 მ²
დამხმარე ფართი 41.4 მ²

ტექნიკური დანადგარი

დირექტ.	ა.ჯობალაძე		მრავალბინიანი საცხოვრებელი სახლი			Primo Line
არქიტ.	მ.ჯვებელაძა					
კონსტრ.	თ.მშვენიძე		სართულის გეგმა +3.20 ნიშნულზე მ 1:150			
შეასრ.	თ.ახალაშვილი					
			სტადია	ნახაზი	ნახ.რაოდ.	დაკვ.
			არქ.ნაწ.	ა-6	25	2016

გეგმა +6.40 ნიშნულზე

მ 1:150

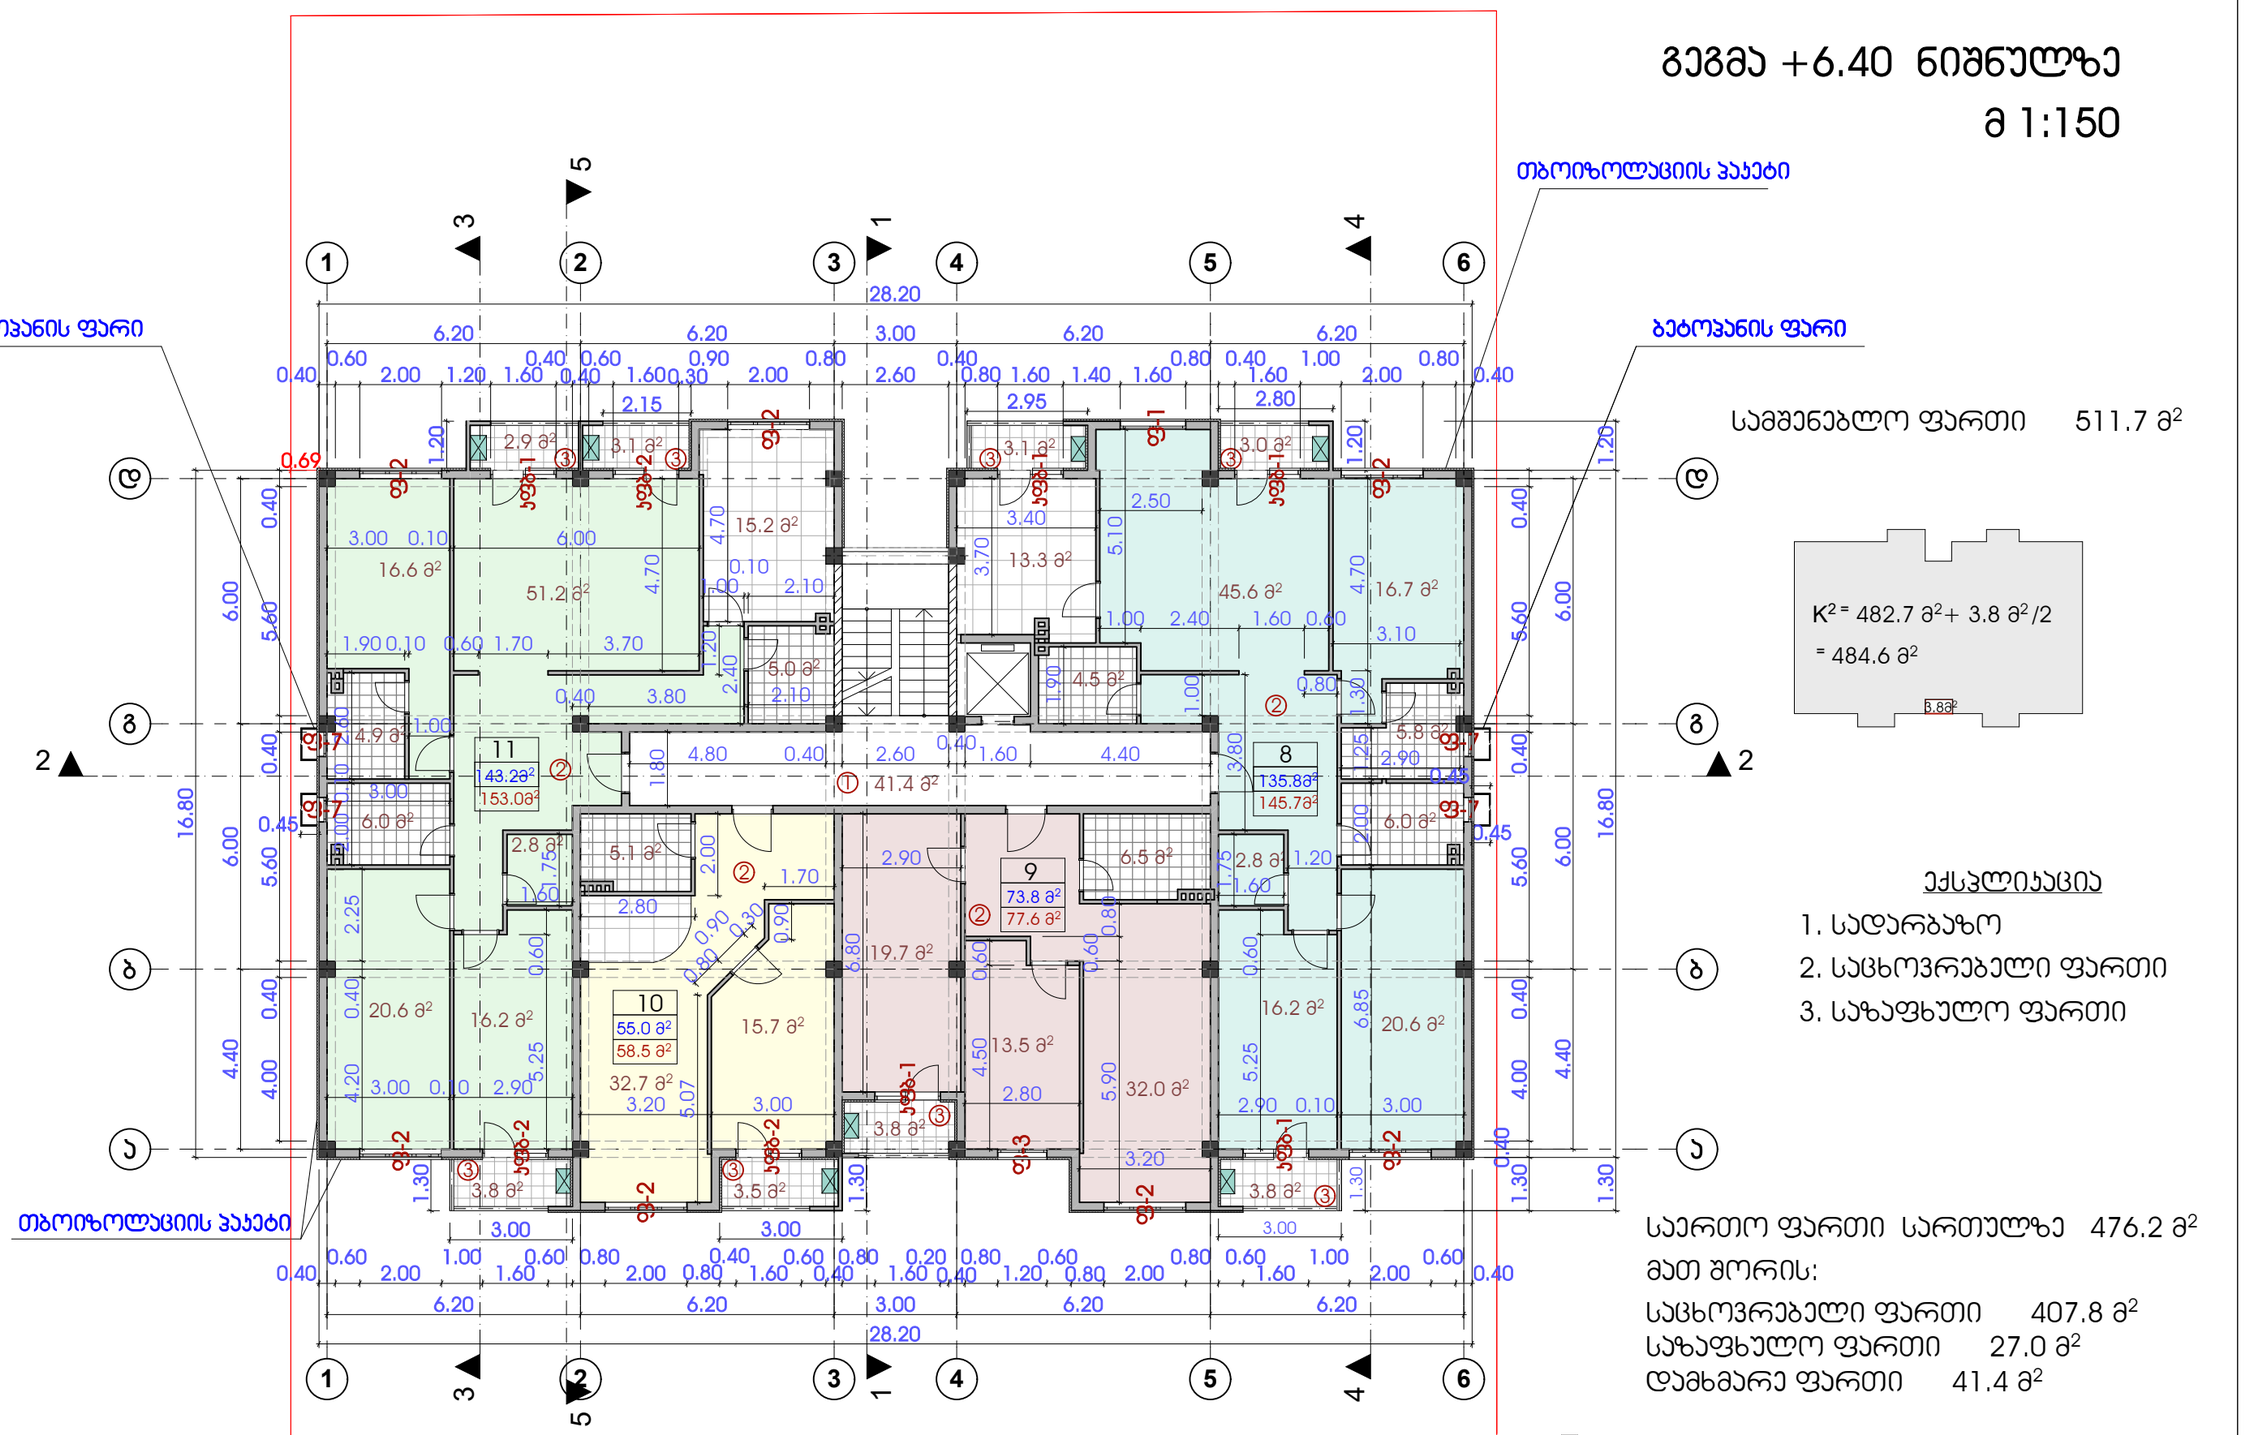

სამშენებლო ფართი 511.7 მ²

ექსპლიკაცია

1. სადარბაზო
2. საცხოვრებელი ფართი
3. საზაფხულო ფართი

საერთო ფართი სართულზე 476.2 მ²

მათ შორის:

საცხოვრებელი ფართი 407.8 მ²

საზაფხულო ფართი 27.0 მ²

დამხმარე ფართი 41.4 მ²

ტექნიკური დანადგარი

დირექტ.	ა.კობალაძე		მრავალფუნქციური საცხოვრებელი სახლი			
არქიტ.	მ.ჯვებელაძა					
კონსტრ.	თ.მშველიძე		სართულის გეგმა +6.40 ნიშნულზე მ 1:150			
შეასრ.	თ.ახალაშვილი					
			სტადია	ნახაზი	ნახ.რაოდ.	დაკვ.
			არქ.ნაწ.	ა-7	25	2016

Primo Line

გეგმა +9.60; ნიშნულზე
მ 1:150

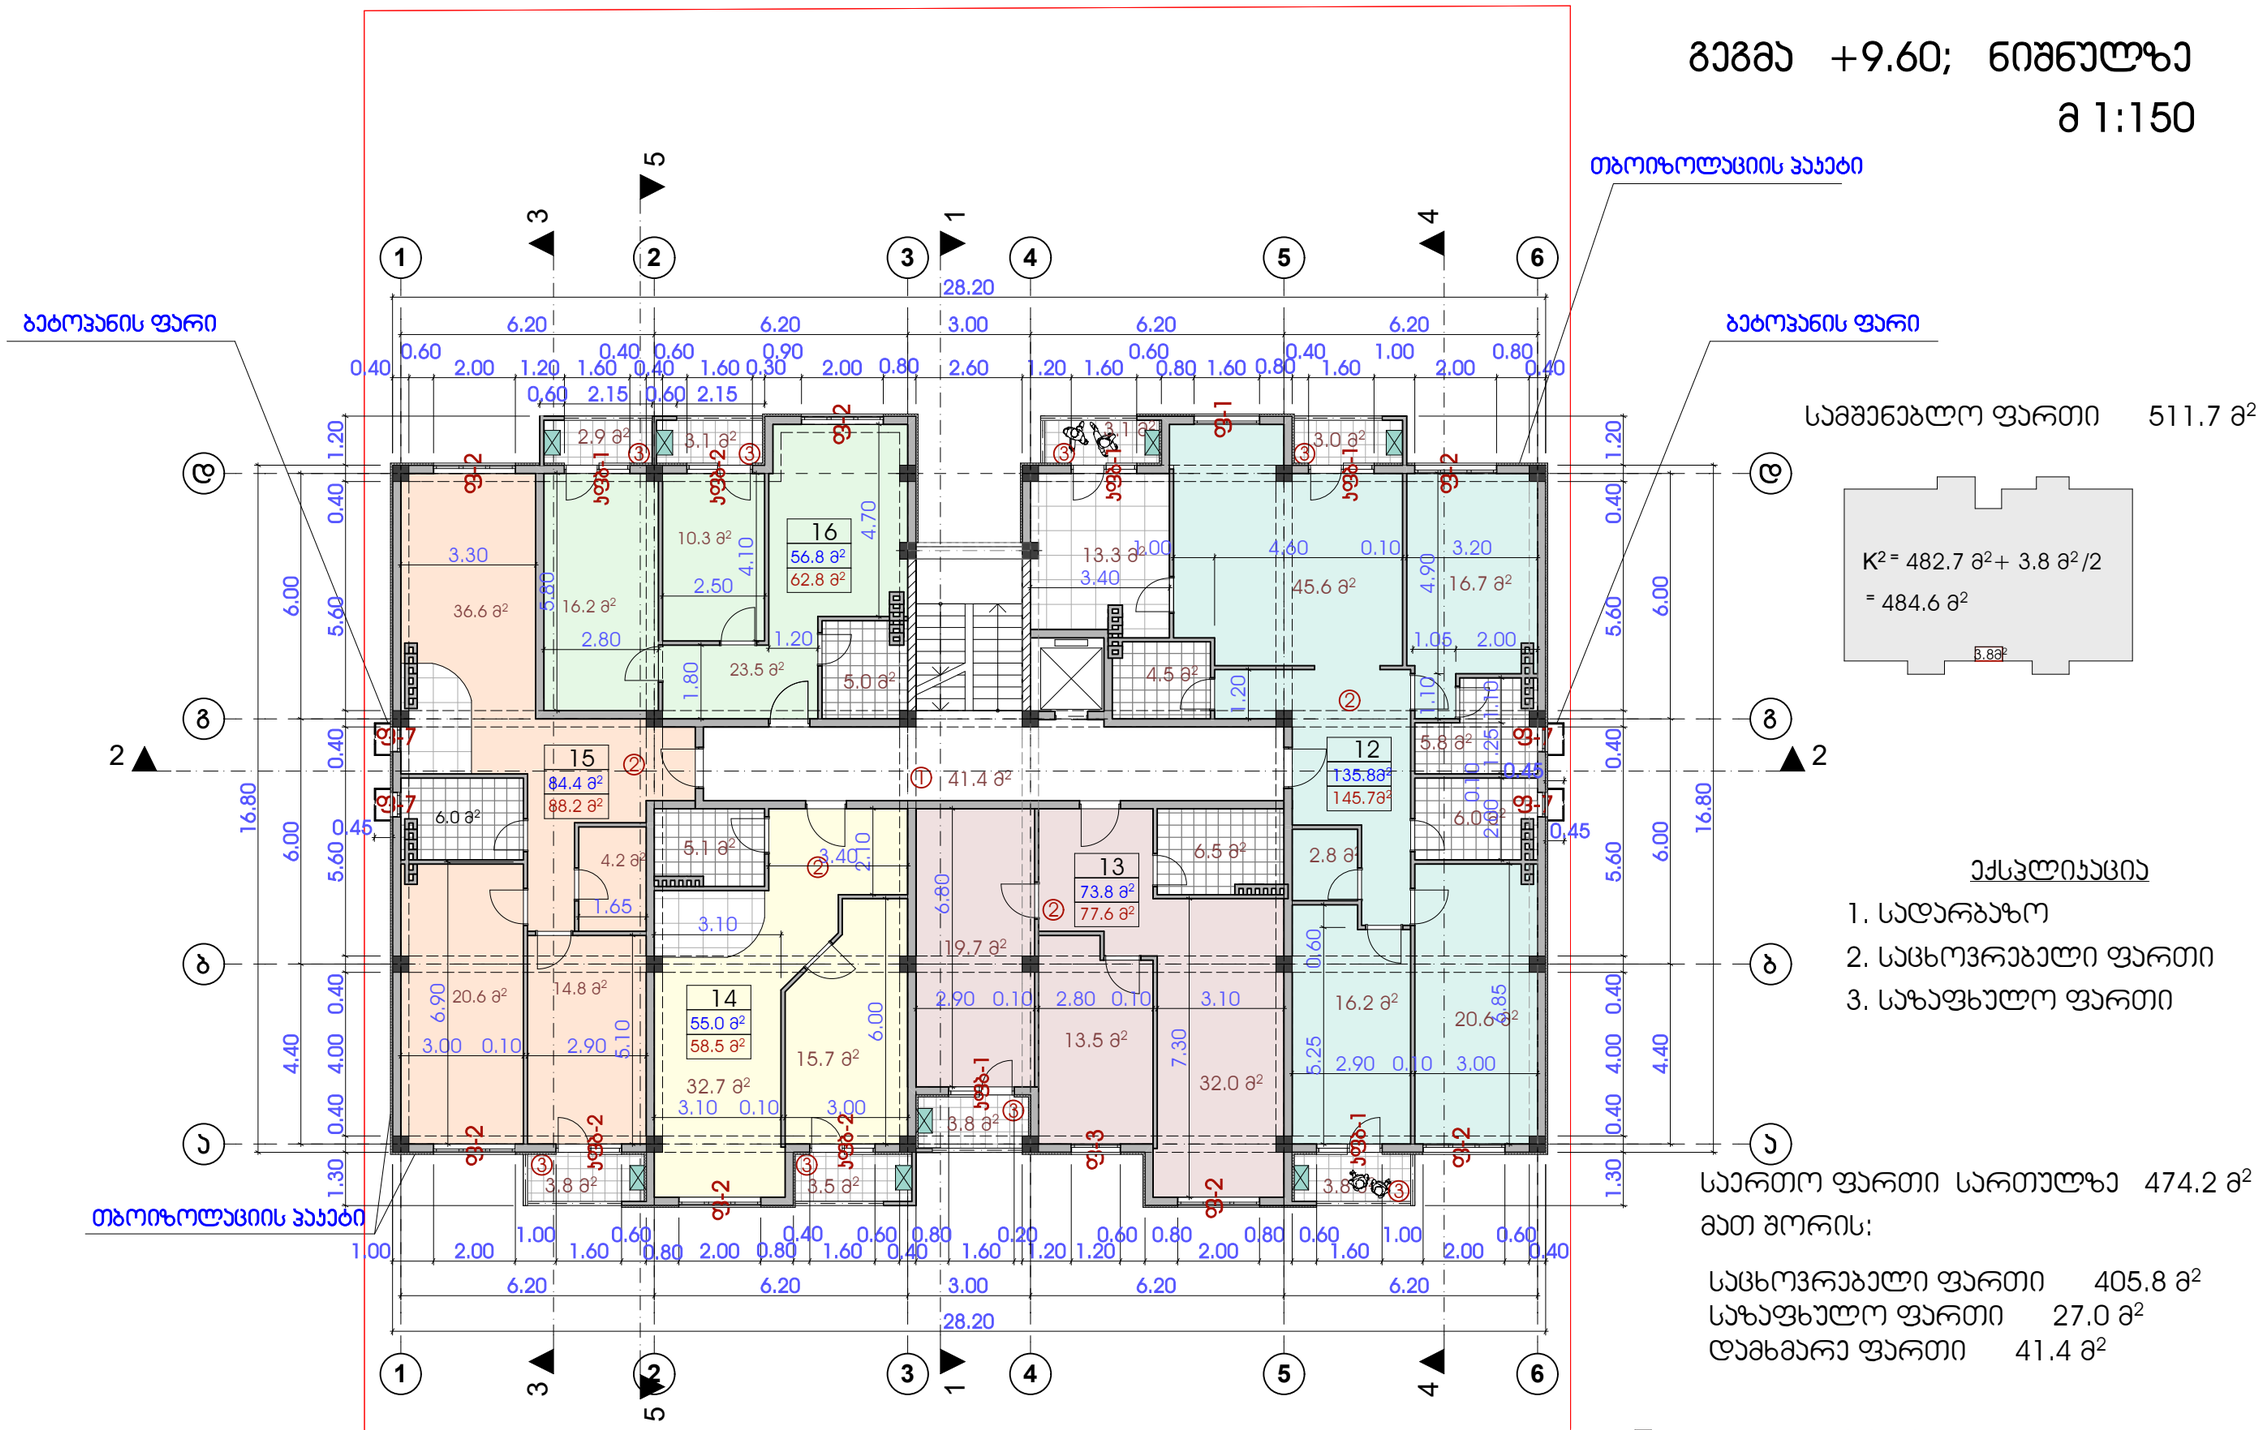

სამშენებლო ფართი 511.7 მ²

ექსპლიკაცია

1. სადარბაზო
2. საცხოვრებელი ფართი
3. საზაფხულო ფართი

საერთო ფართი სართულზე 474.2 მ²

მათ შორის:

საცხოვრებელი ფართი 405.8 მ²
საზაფხულო ფართი 27.0 მ²
დამხმარე ფართი 41.4 მ²

ტექნიკური დანადგარი

დირექტ.	ჯ.ჯობალაძე		მრავალბინიანი საცხოვრებელი სახლი			Primo Line
არქიტ.	მ.ჯვესელავა					
კონსტრ.	თ.მშველიძე		სართულის გეგმა +9.60; ნიშნულზე მ 1:150			
შეასრ.	თ.ახალაშვილი					
			სტადია	ნახაზი	ნახ.რაოდ.	დაკვ.
			არქ.ნაწ.	ა-8	25	2016

გეგმა +12.80 ნიშნულზე

მ 1:150

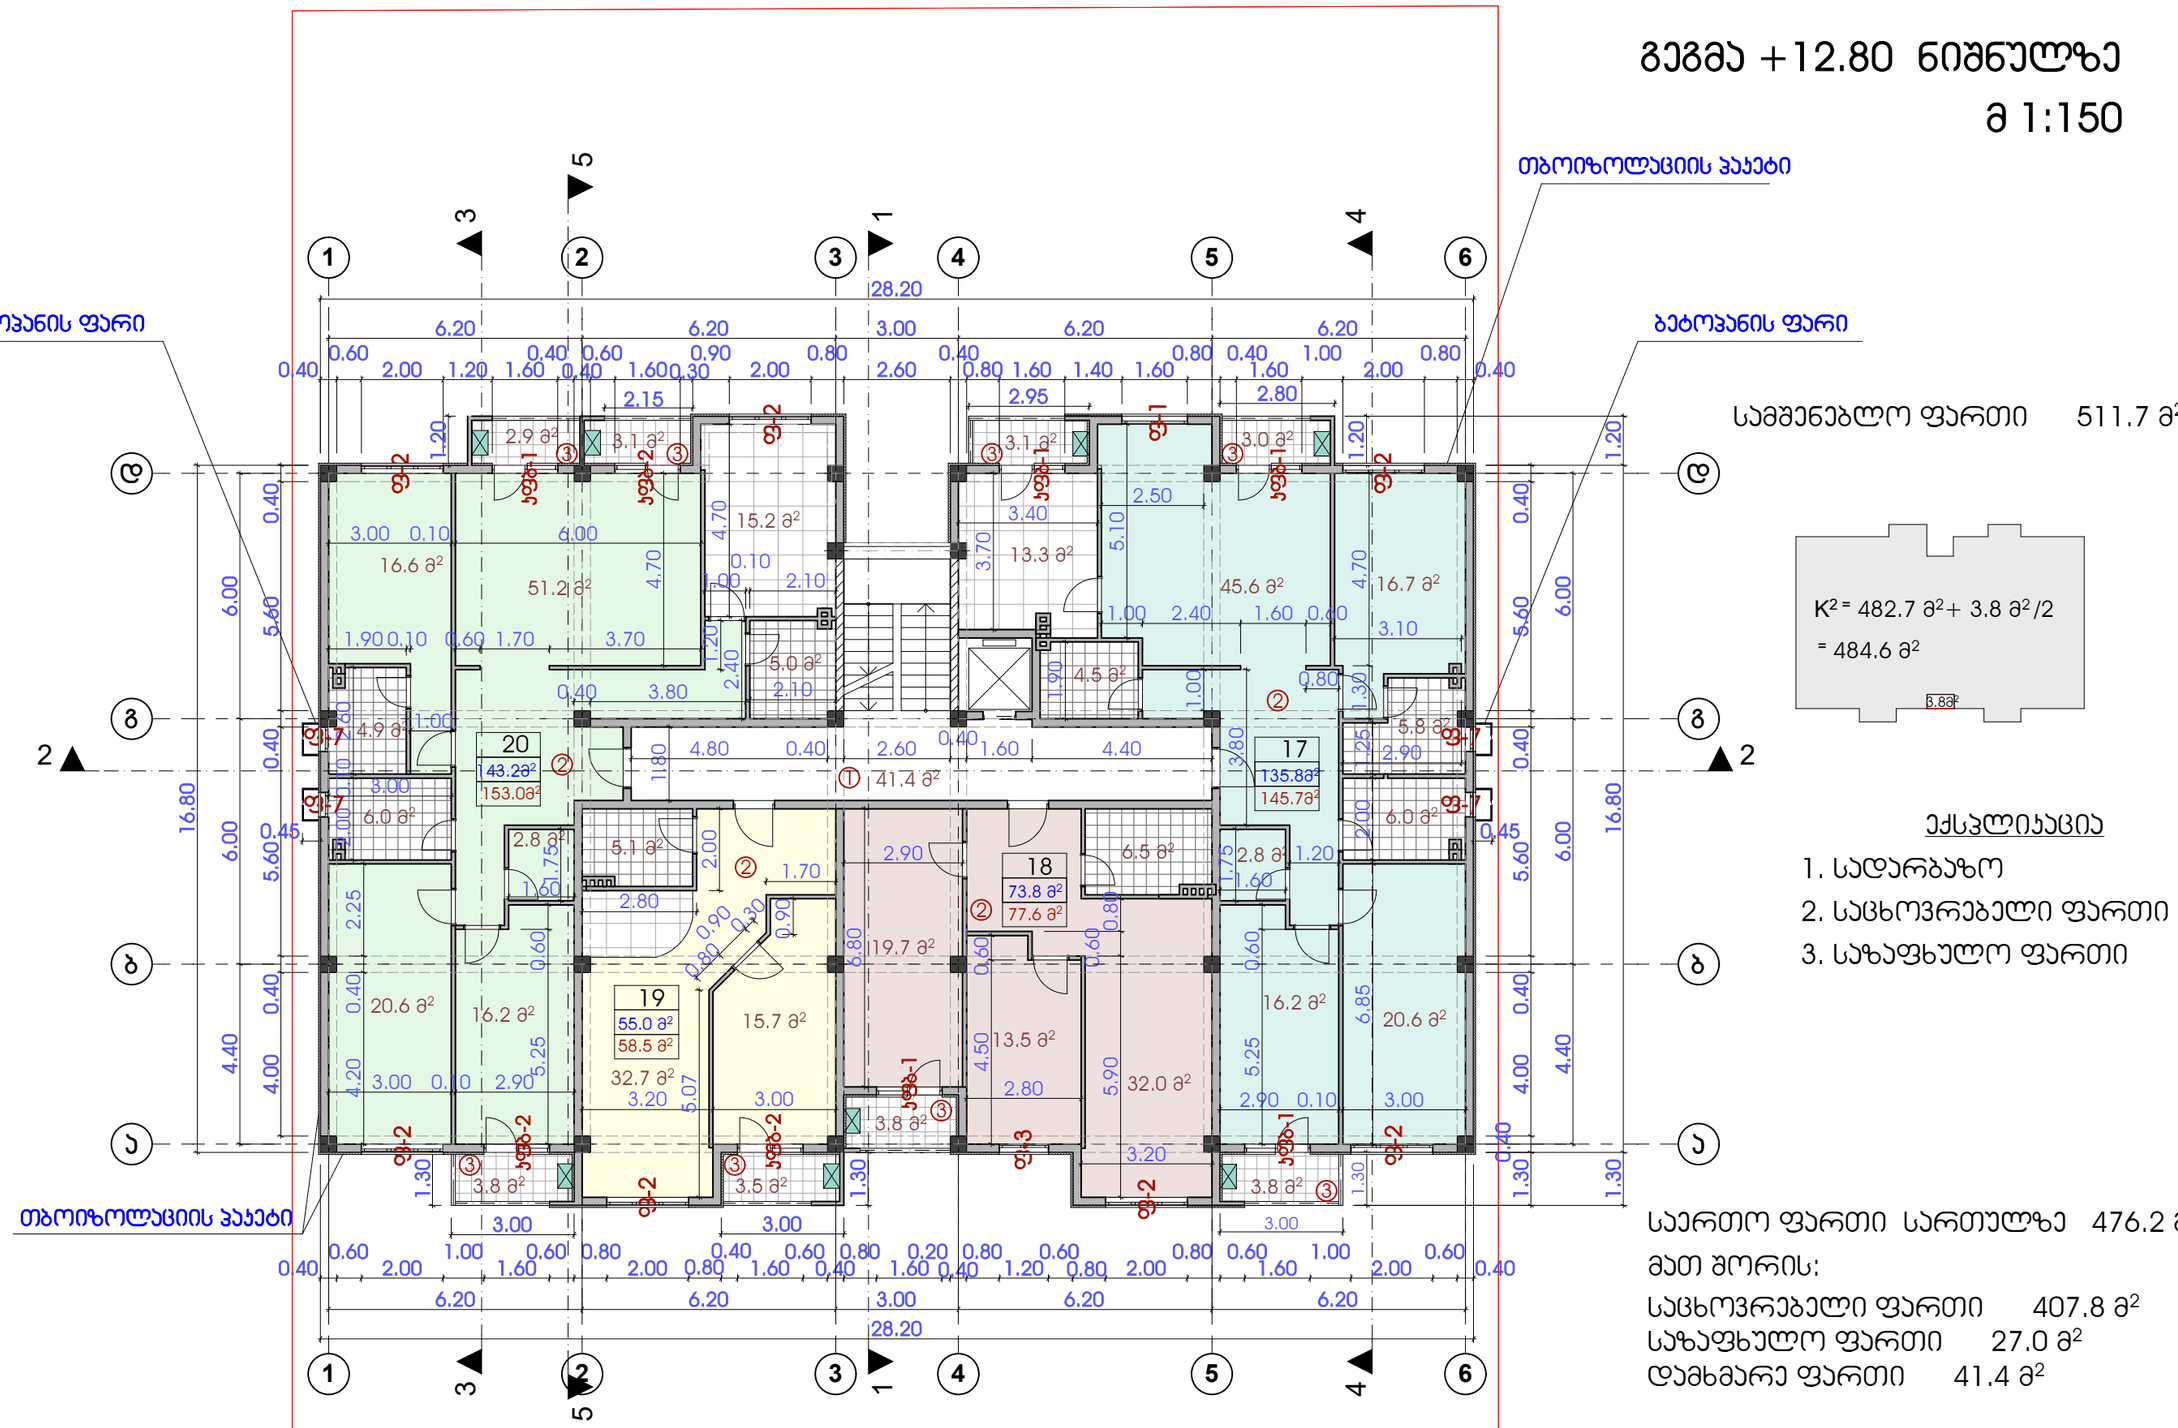

სამშენებლო ფართი 511.7 მ²

ექსპლიკაცია

1. სადარბაზო
2. საცხოვრებელი ფართი
3. საზაფხულო ფართი

საერთო ფართი სართულზე 476.2 მ²

მათ შორის:

საცხოვრებელი ფართი 407.8 მ²

საზაფხულო ფართი 27.0 მ²

დამხმარე ფართი 41.4 მ²

ტექნიკური დანადგარი

დირექტ.	ა.პოგალაძე		მრავალფუნქციური საცხოვრებელი სახლი			Primo Line
არქიტ.	მ.ჯვესელავა					
პრონსტრ.	თ.მშველიძე		სართულის გეგმა 12.80 ნიშნულზე მ 1:150			
შეასრ.	თ.ახალაშვილი					
			სტადია	ნახაზი	ნახ.რაოდ.	დაკვ.
			არქ.ნაწ.	ა-9	25	2016

გეგმა +16.00 ნიშნულზე
მ 1:150

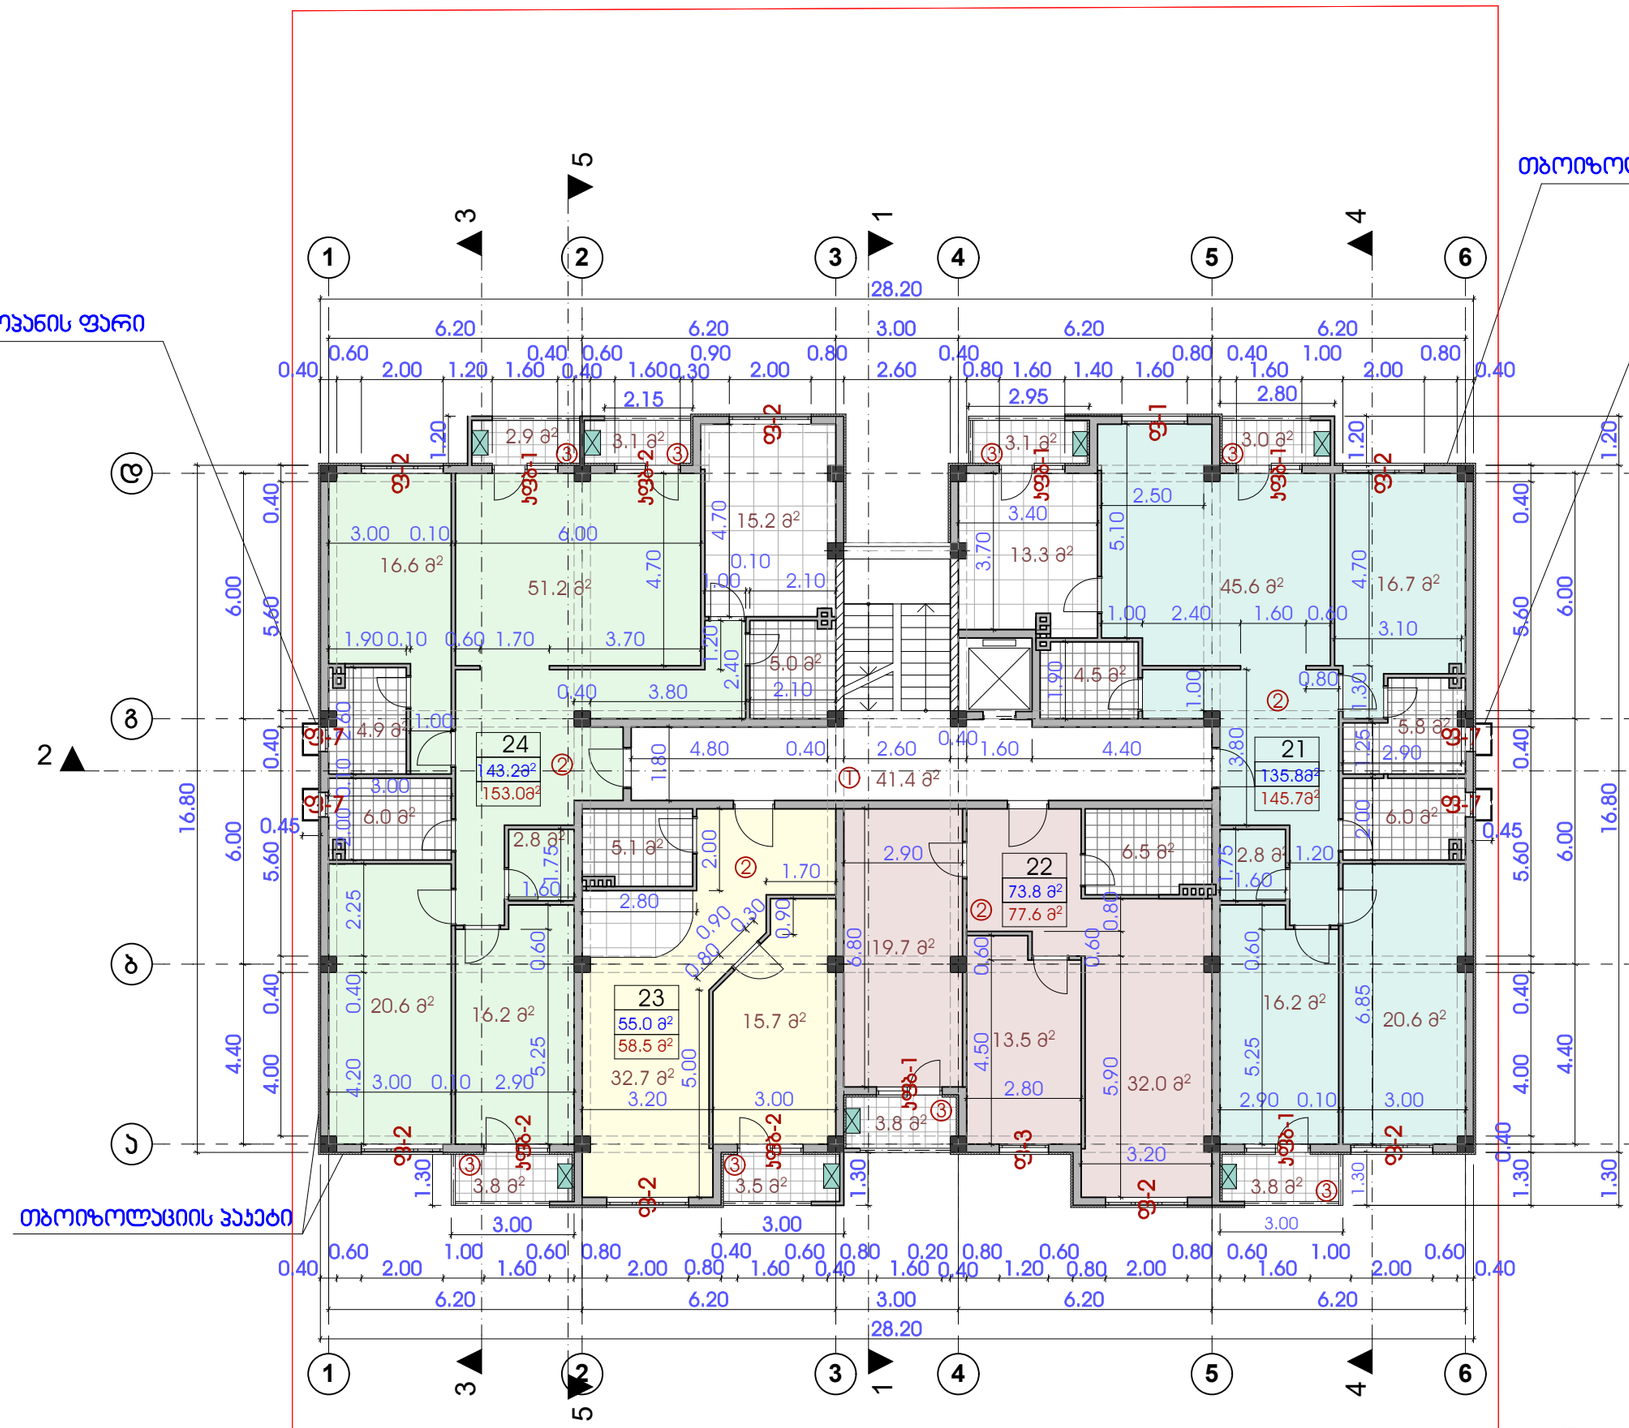

სამშენებლო ფართი 511.7 მ²

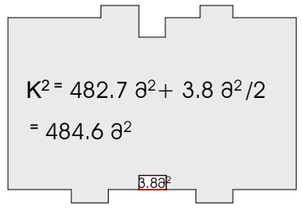

ექსპლიკაცია

1. სადარბაზო
2. საცხოვრებელი ფართი
3. საზაფხულო ფართი

საერთო ფართი სართულზე 476.2 მ²

მათ შორის:

საცხოვრებელი ფართი 407.8 მ²

საზაფხულო ფართი 27.0 მ²

დამხმარე ფართი 41.4 მ²

ტექნიკური დანადგარი

დირექტ.	ა.პოგალაძე		მრავალფუნქციური საცხოვრებელი სახლი			
არქიტ.	მ.ჯვესელავა					
პროექტრ.	თ.მშველიძე		სართულის გეგმა +16.00 ნიშნულზე მ 1:150			
შეასრ.	თ.ახალაშვილი					
			სტადია	ნახაზი	ნახ.რაოდ.	დაკვ.
			არქ.ნაწ.	ა-10	25	2016

გეგმა +19.20 ნიშნულზე

მ 1:150

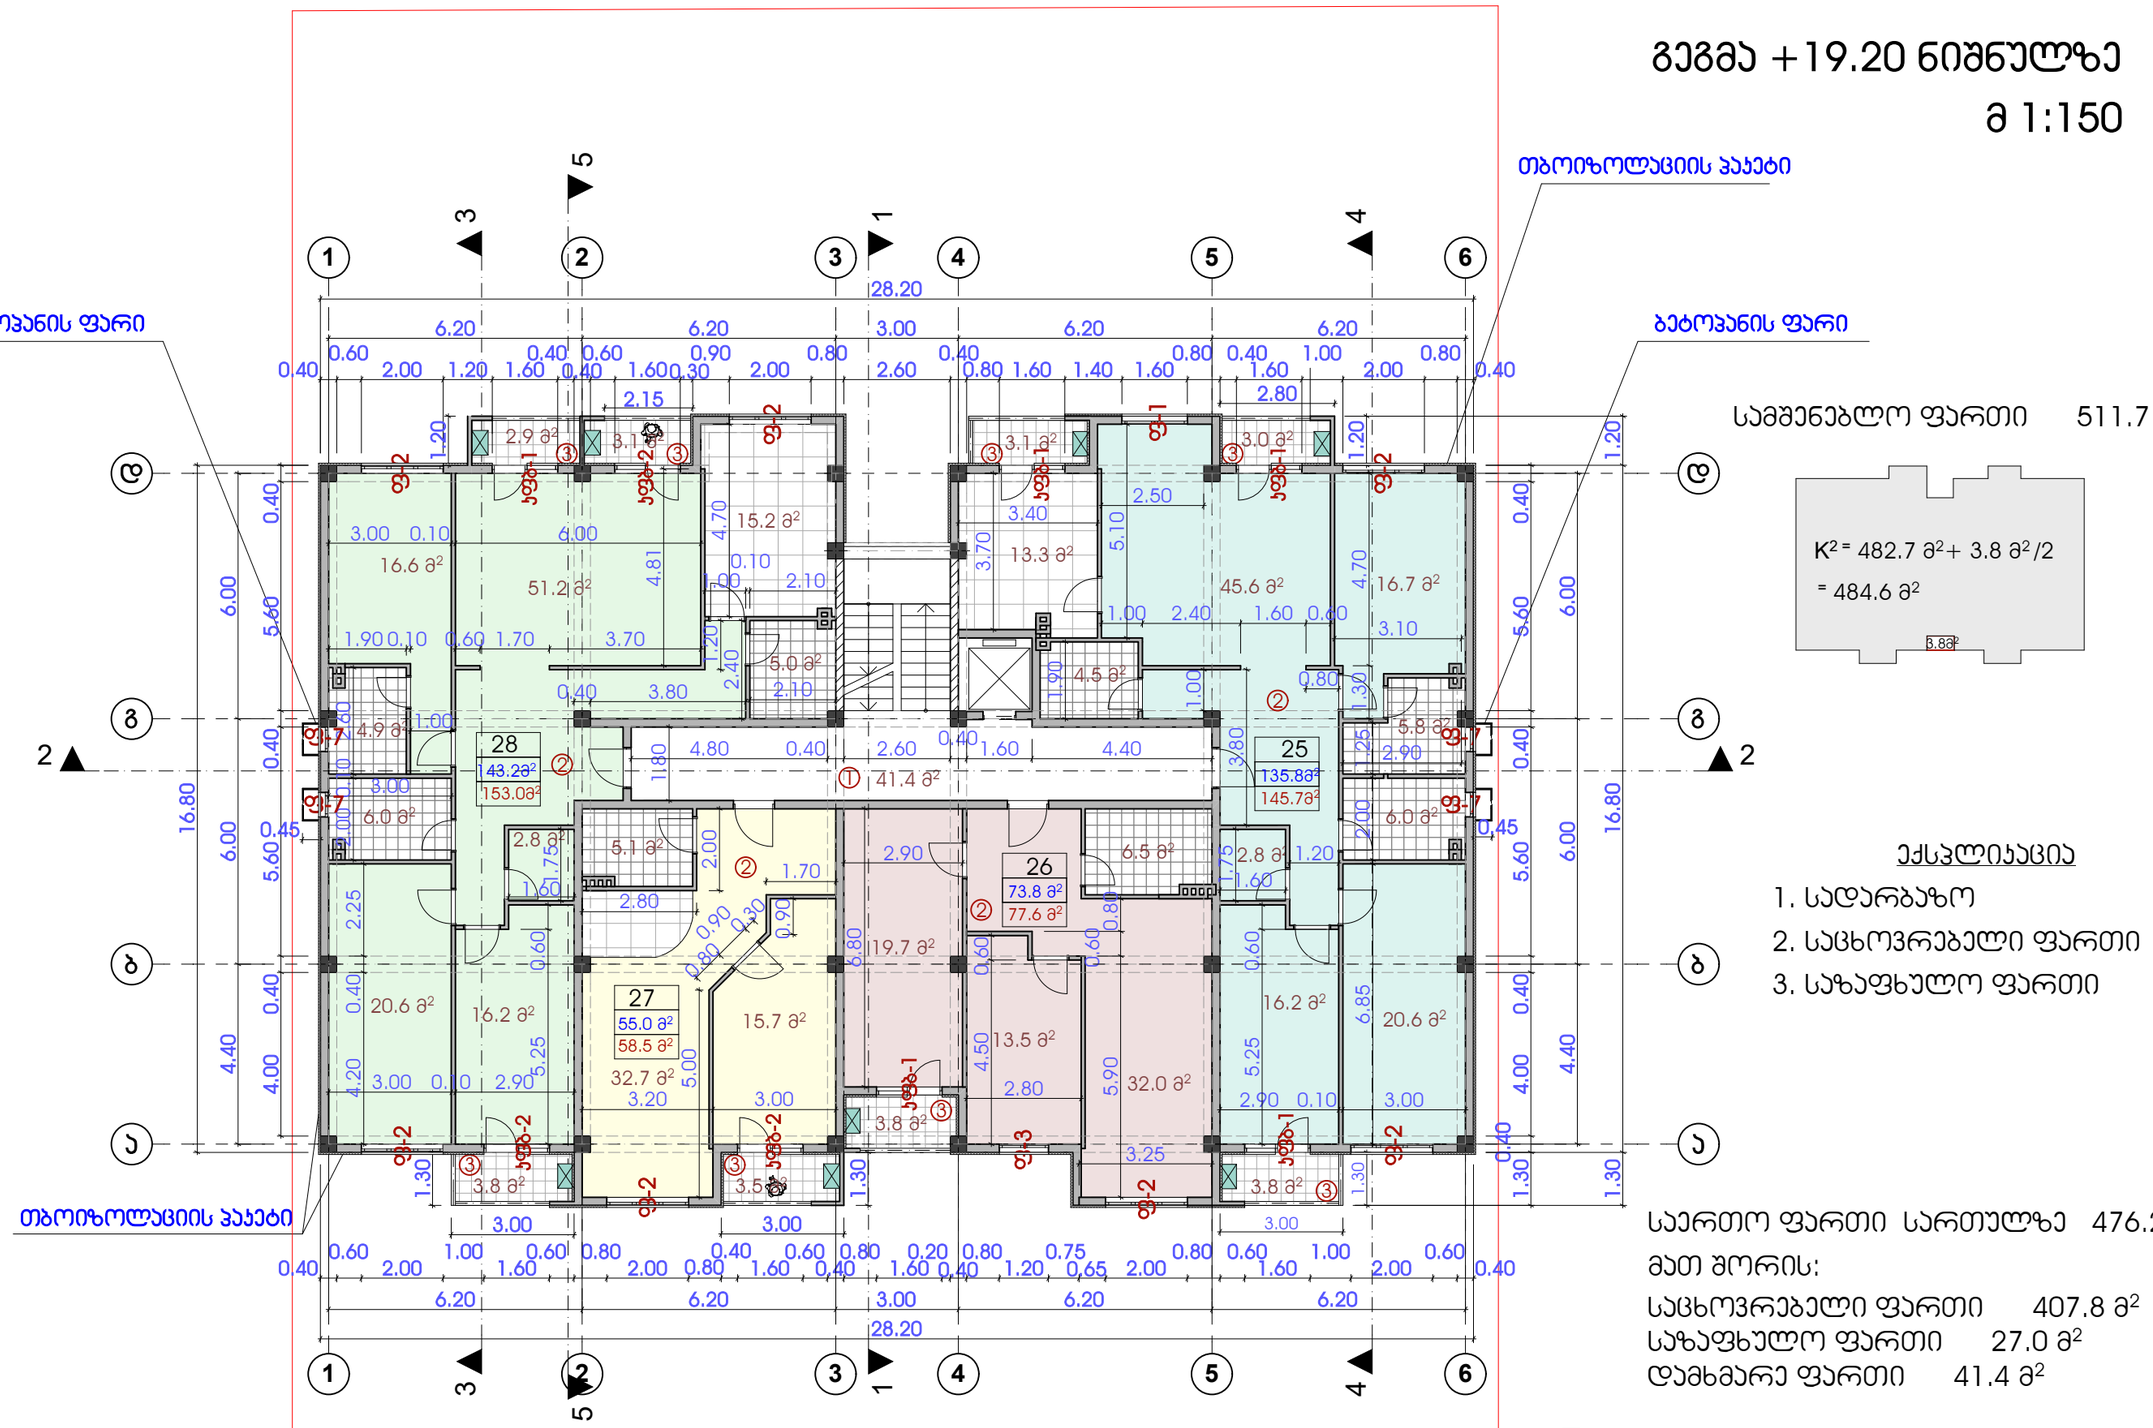

სამშენებლო ფართი 511.7 მ²

ექსპლიკაცია

1. სადარბაზო
2. საცხოვრებელი ფართი
3. საზაფხულო ფართი

საერთო ფართი სართულზე 476.2 მ²

მათ შორის:

საცხოვრებელი ფართი 407.8 მ²

საზაფხულო ფართი 27.0 მ²

დამხმარე ფართი 41.4 მ²

ტექნიკური დანადგარი

დირექტ.	ა.პოგალაძე		მრავალფუნქციური საცხოვრებელი სახლი			Primo Line
არქიტ.	მ.ჯვესელავა					
პროექტრ.	თ.მშველიძე		სართულის გეგმა +19.20 ნიშნულზე მ 1:150			
შეასრ.	თ.ახალაშვილი					
			სტადია	ნახაზი	ნახ.რაოდ.	დაკვ.
			არქ.ნაწ.	ა-11	25	2016

გეგმა +22.40 ნიშნულზე
მ 1:150

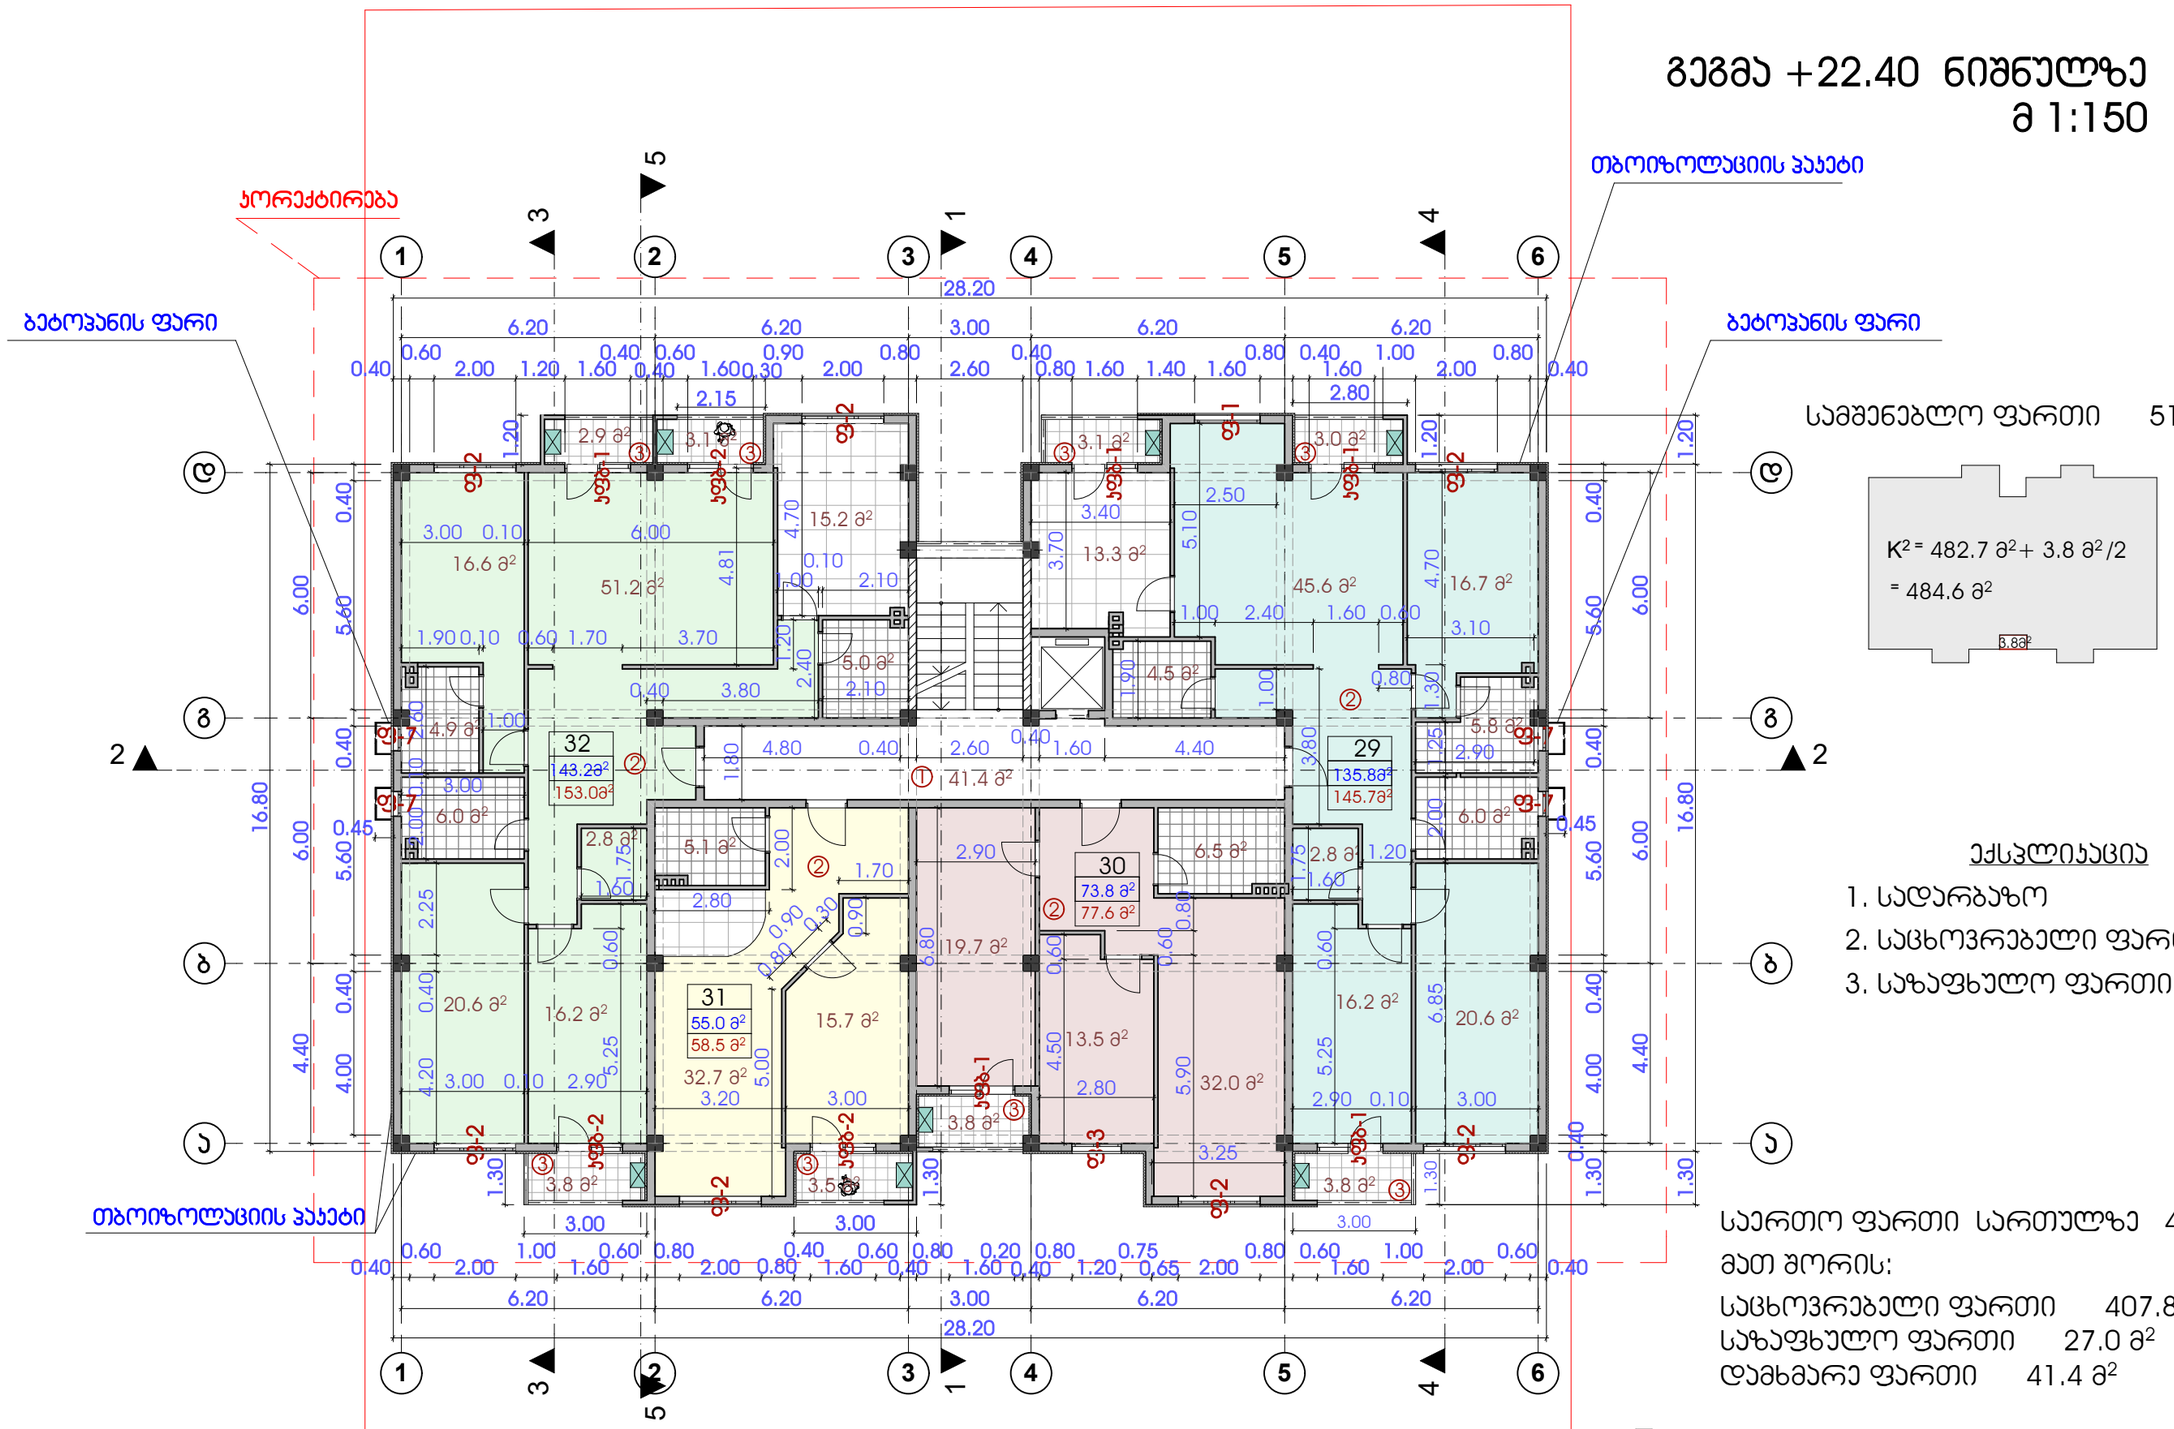

სამშენებლო ფართი 511.7 მ²

ექსპლიკაცია

1. სადარბაზო
2. საცხოვრებელი ფართი
3. საზაფხულო ფართი

საერთო ფართი სართულზე 476.2 მ²

მათ შორის:

საცხოვრებელი ფართი 407.8 მ²
საზაფხულო ფართი 27.0 მ²
დამხმარე ფართი 41.4 მ²

ტექნიკური დანადგარი

დირექტ.	ა.კობალაძე		მრავალბინიანი საცხოვრებელი სახლი			Primo Line
არქიტ.	მ.ჯვებელაძვა					
კონსტრ.	თ.მშველიძე		სართულის გეგმა +22.40 ნიშნულზე მ 1:150			
შეასრ.	თ.ახალაშვილი					
			სტადია	ნახაზი	ნახ.რაოდ.	დაკვ.
			არქ.ნაწ.	ა-12	25	2016

მანსარდის გეგმა +25.75 ნიშნულზე
მ 1:150

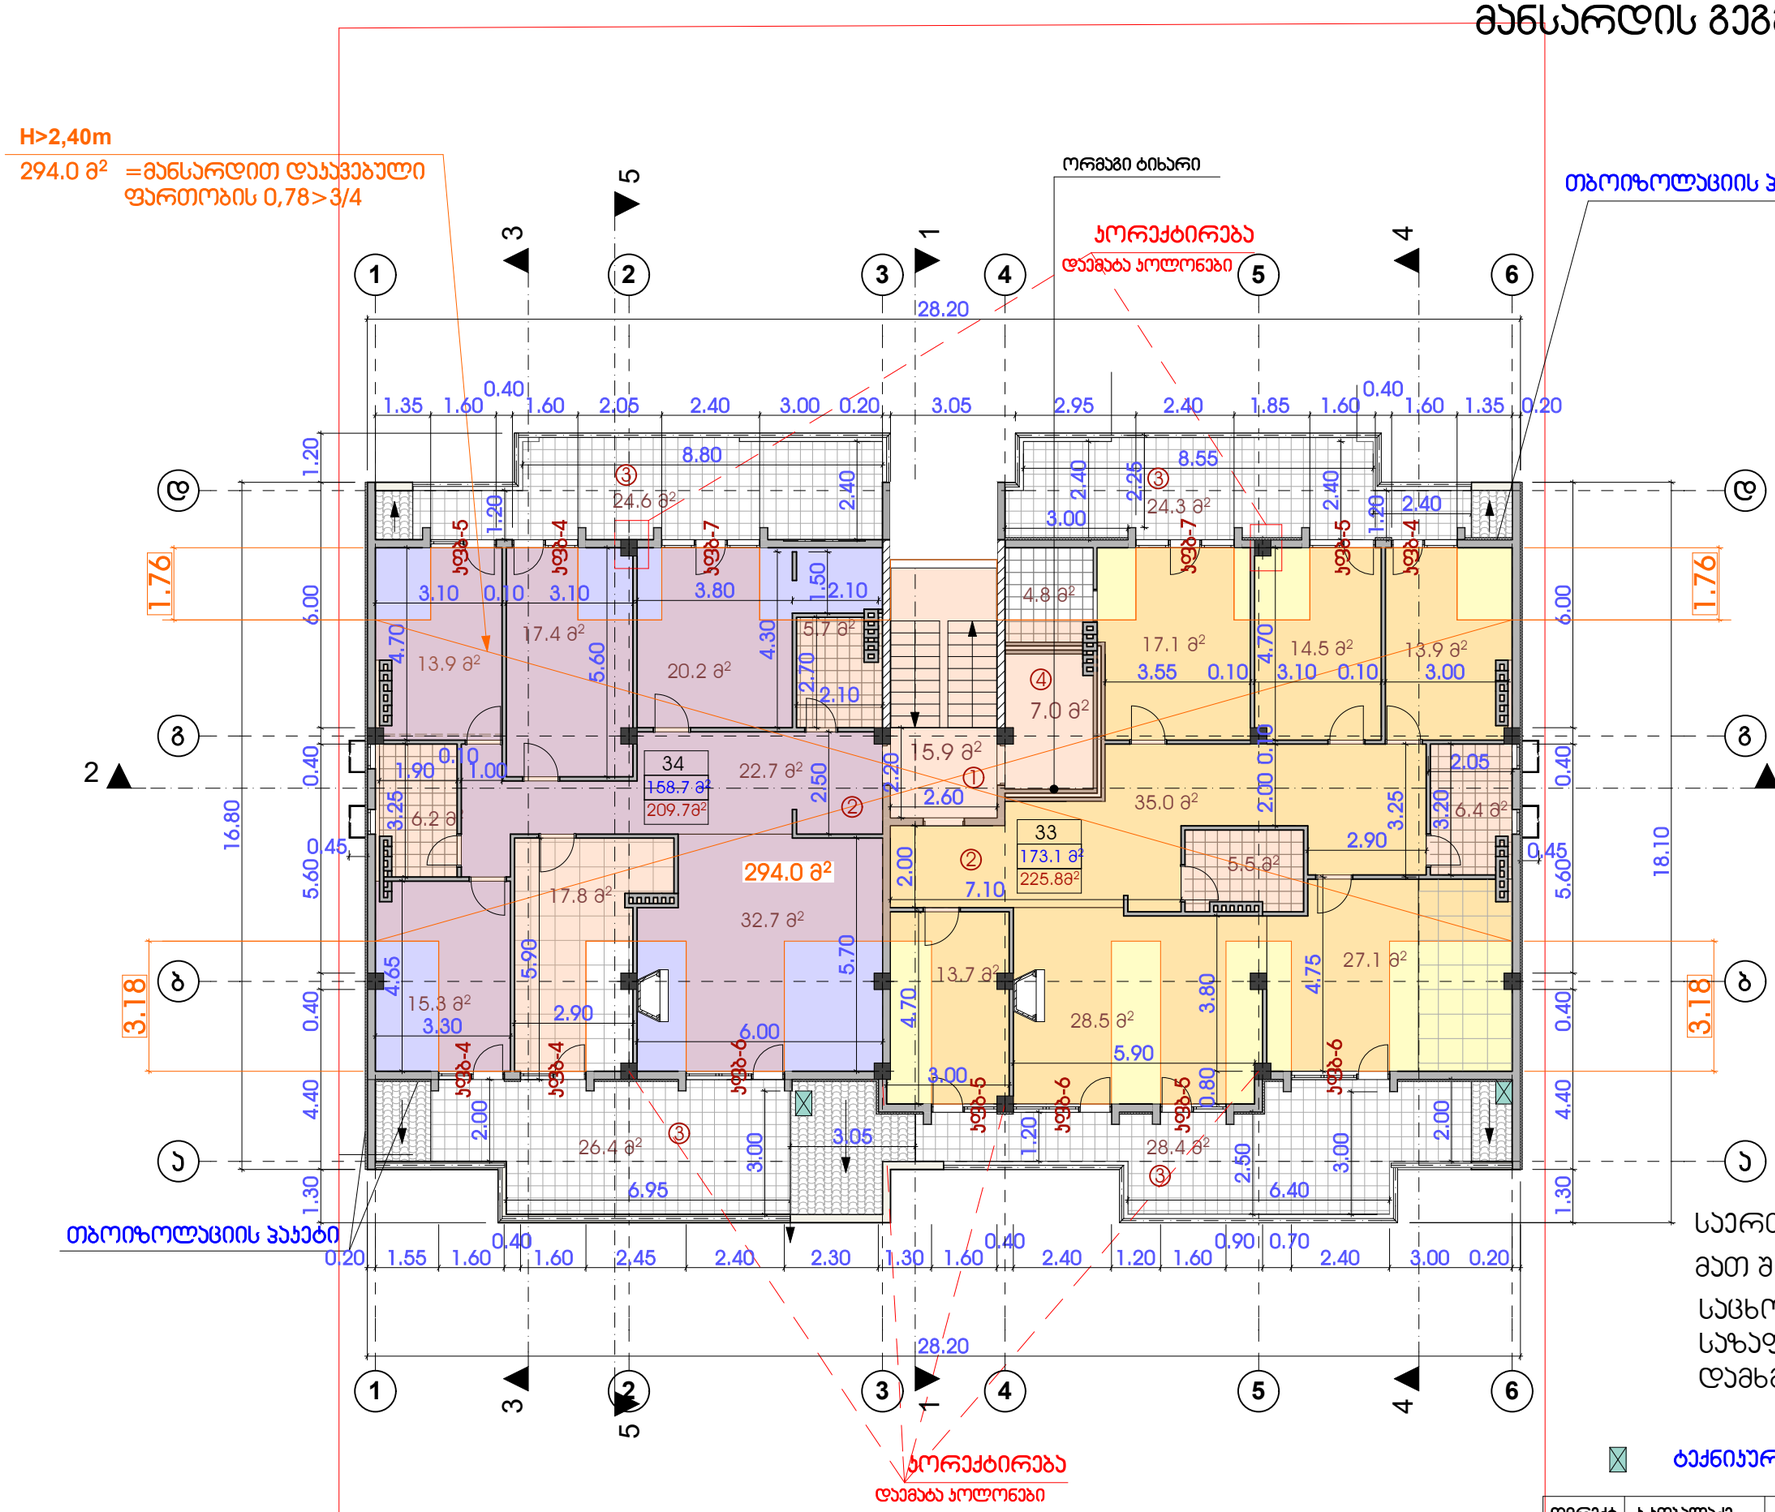

სამშენებლო ფართი 511.7 მ²

K^2 =378.6 მ² / 2 =189.3 მ²

ექსპლიკაცია

1. სადარბაზო
2. საცხოვრებელი ფართი
3. საზაფხულო ფართი
4. ლიფტის შახტა

საერთო ფართი სართულზე 458.4 მ²

მათ შორის:

საცხოვრებელი ფართი 331.8 მ²
საზაფხულო ფართი 103.7 მ²
დამხმარე ფართი 22.9 მ²

ტექნიკური დანადგარი

დირექტ.	ა.კობალაძე		მრავალბინიანი საცხოვრებელი სახლი			Primo Line
არქიტ.	მ.ჯვებელაძე					
კონსტრ.	თ.მშველიძე		მანსარდის გეგმა +25.75 ნიშნულზე მ 1:150			
შეასრ.	თ.ახალაშვილი					
			სტადია	ნახაზი	ნახ.რაოდ.	დაკვ.
			არქ.ნაწ.	ა-13	25	2016

სახურავის გეგმა მ 1:150

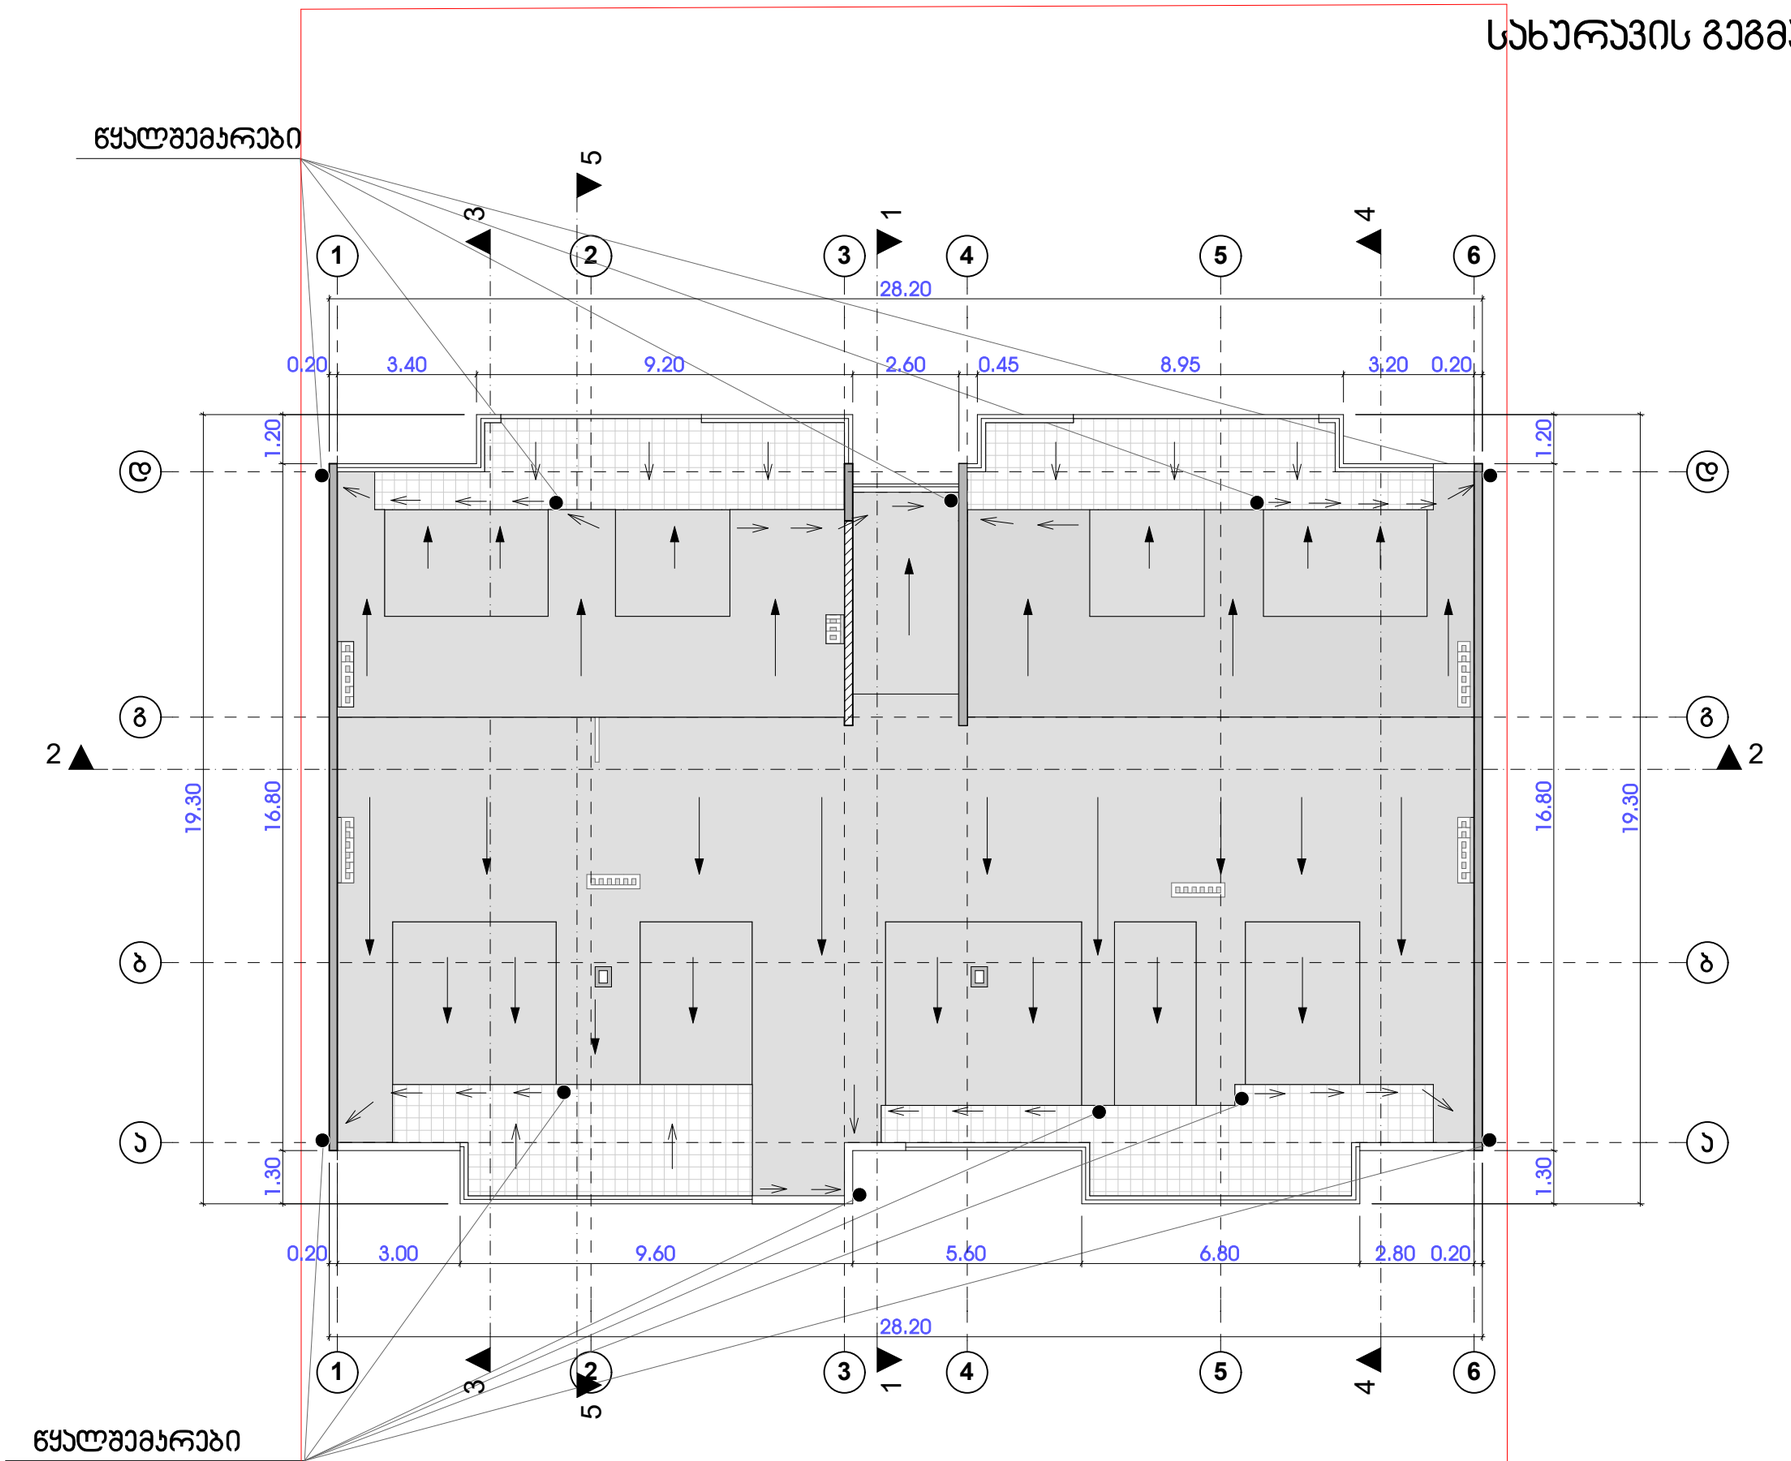

დირექტ.	ა.პოგალაძე		მრავალბინიანი საცხოვრებელი სახლი			
არქიტ.	მ.ჯვებელაძვა					
კონსტრ.	თ.მშველიძე		სახურავის გეგმა მ 1:150			
შეასრ.	თ.ახალაშვილი					
			სტადია	ნახაზი	ნახ.რაოდ.	დაკვ.
			არქ.ნაწ.	ა-14	25	2016