ჭრილი 1-1

მ 1:150

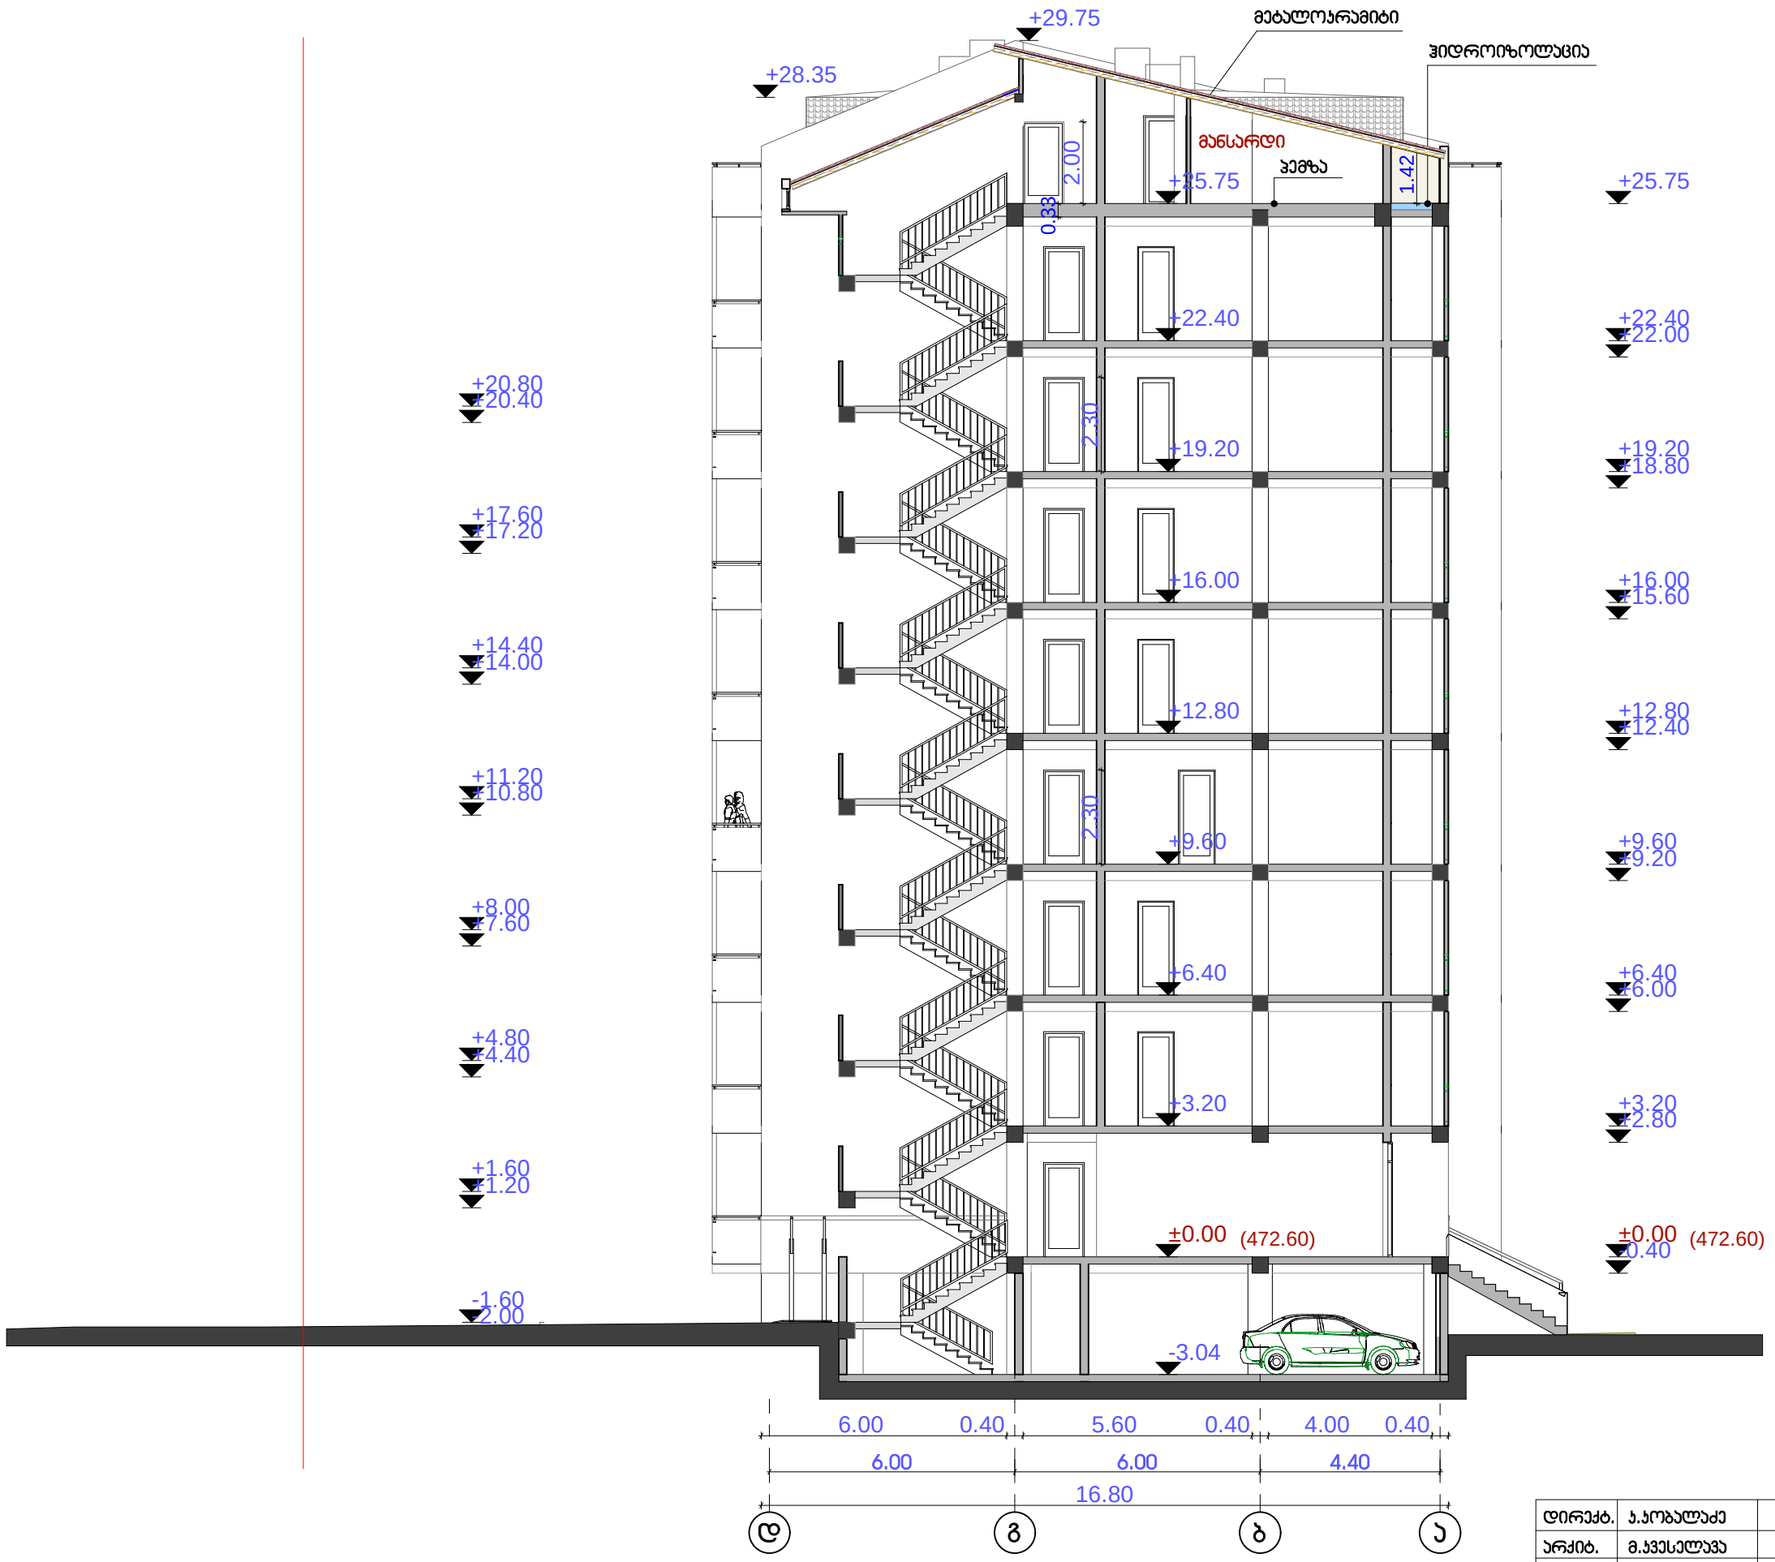

დირექტ.	ს.კობალაძე		მრავალბინიანი საცხოვრებელი სახლი			Primo Line
არქიტ.	მ.ჯვესელავა					
კონსტრ.	თ.მშველიძე		ჭრილი 1-1 მ 1:150			
შეასრ.	თ.ახალაშვილი					
			სტადია	ნახაზი	ნახ.რაოდ.	დაკვ.
			არქ.ნაწ.	ა-15	25	2016

ჭრილი 2-2
მ 1:150

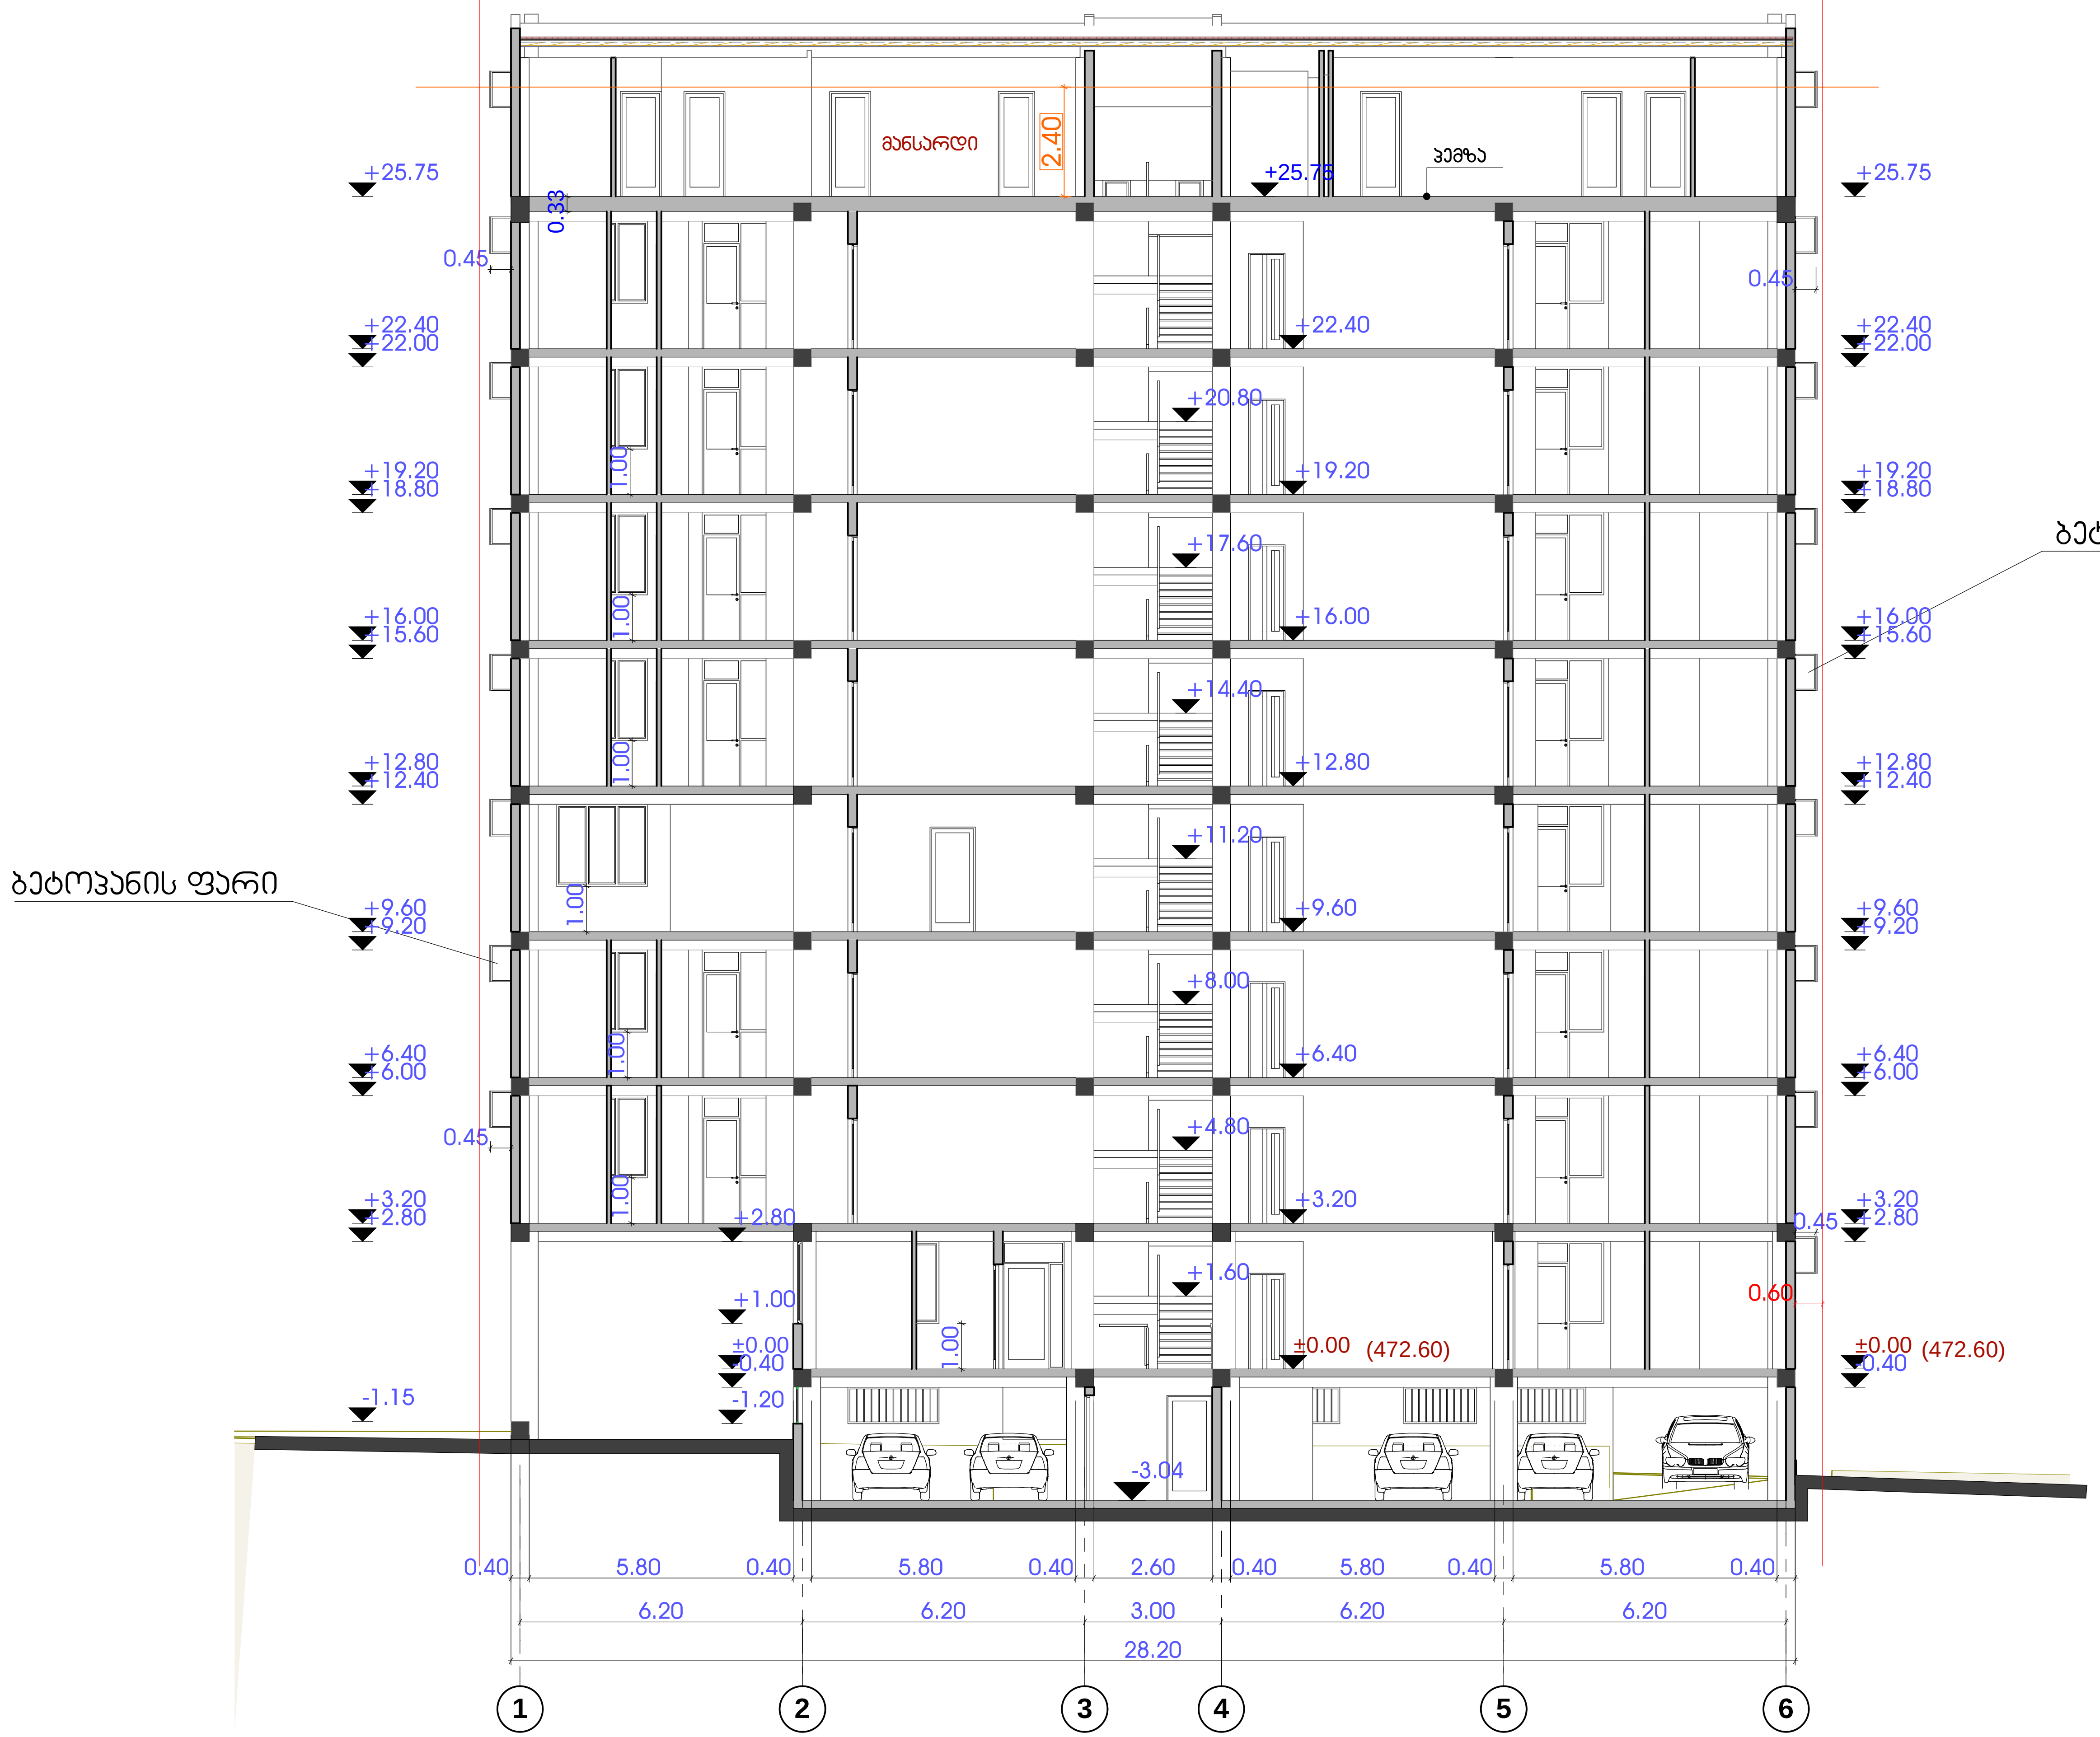

თერაპ.	ა.კოპალაძე	მრავალბინიანი საცხოვრებელი სახლი	
არქიტ.	მ.კვესელავა		
კონსტრ.	თ.მჟაველიძე	ჭრილი 2-2 მ 1:150	
შემსრ.	თ.ახალაშვილი		
		სტადია / არქ.ნაწ.	ნახაზი ა-16 / ნახ.რაოდ. 25 / თარ. 2016

ჭრილი 3-3
მ 1:150

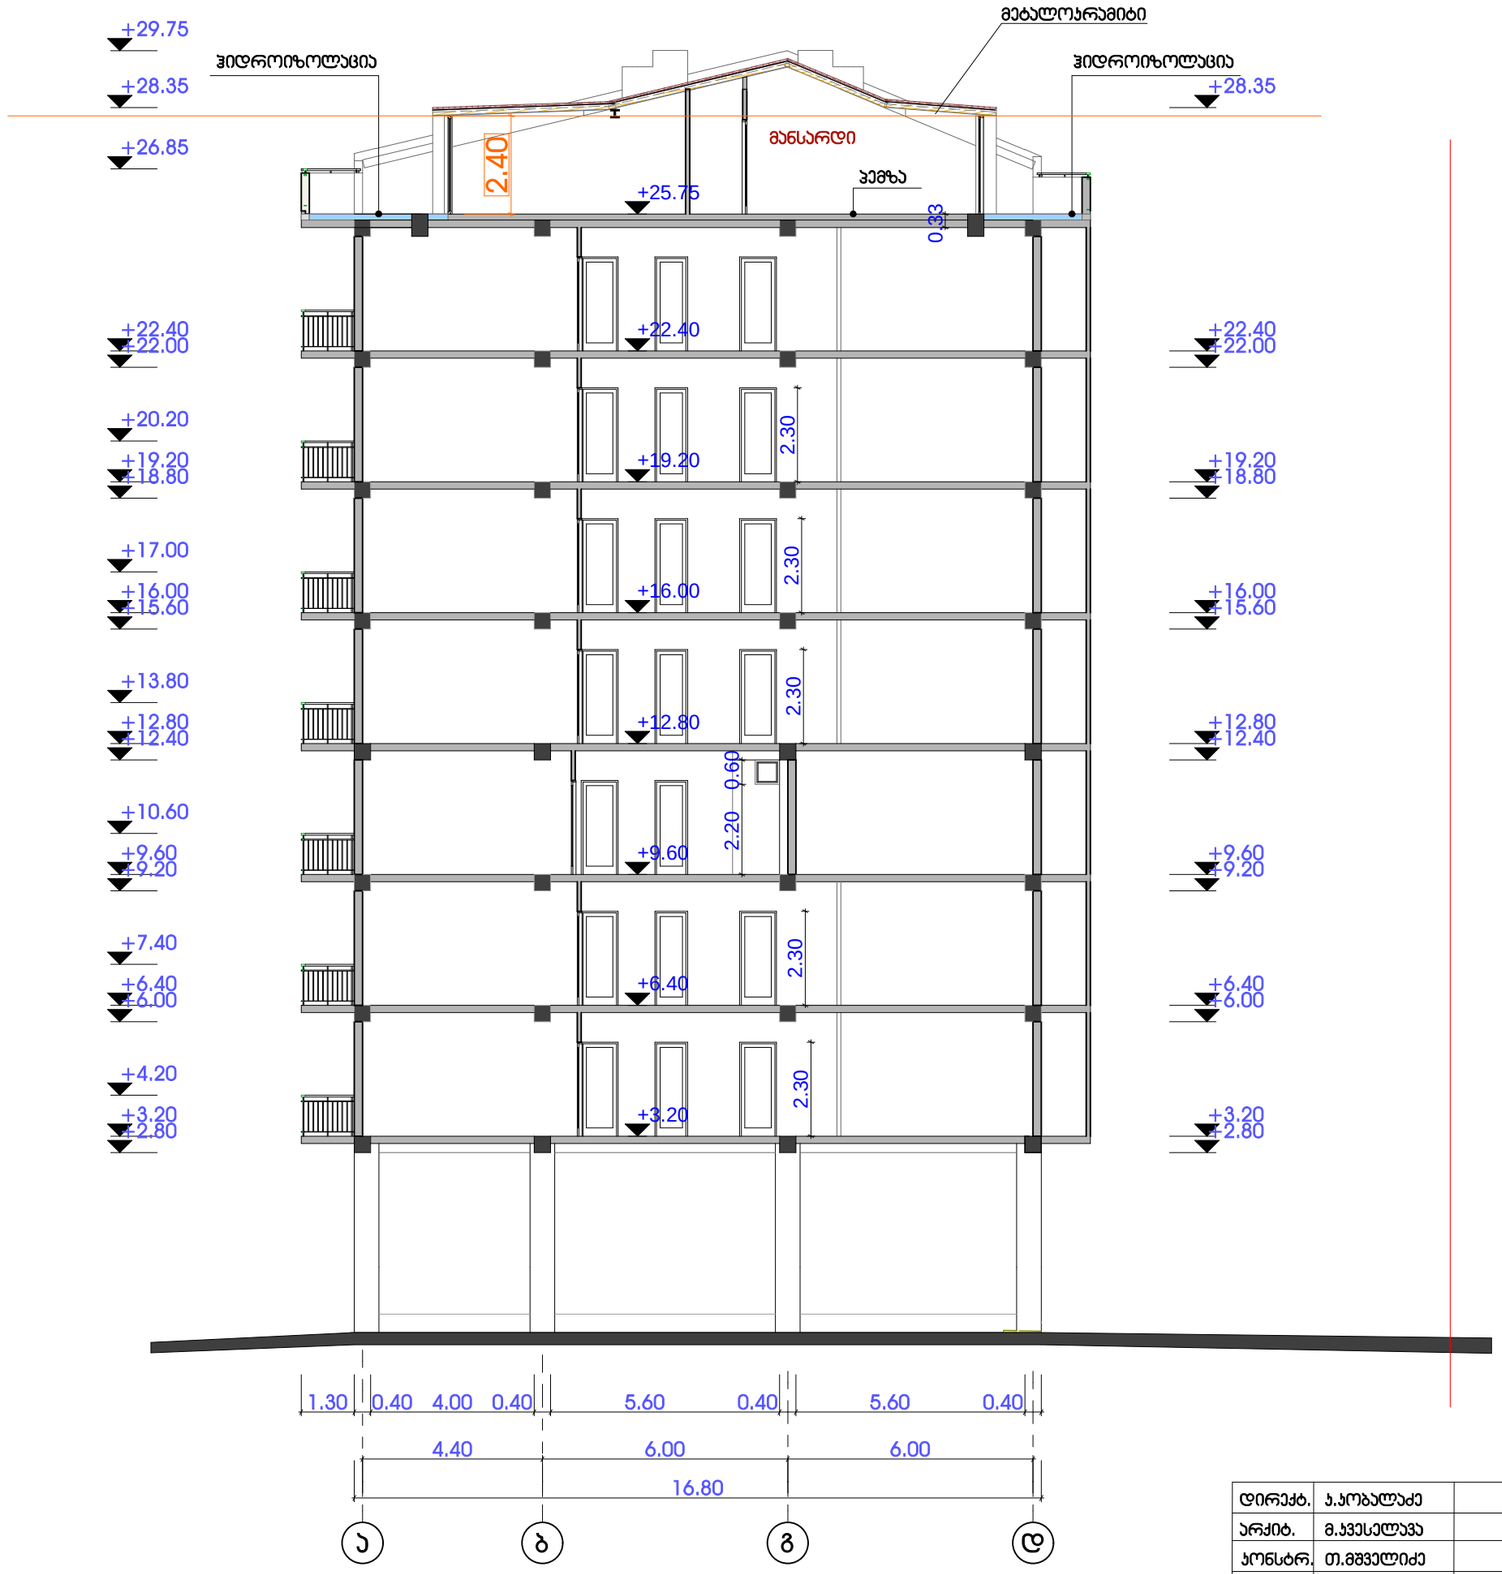

დირექტ.	პ.პოპალაძე		მრავალბინიანი სახლი		
არქიტ.	მ.ჯვესელავა				
პრონსტრ.	თ.მშველიძე		ჭრილი 3-3 მ 1:150		
შეასრ.	თ.ახალაშვილი				
			სტადია	ნახაზი	ნახ.რაოდ.	დაჯ.
			არქ.ნაწ.	ა-17	25	2016

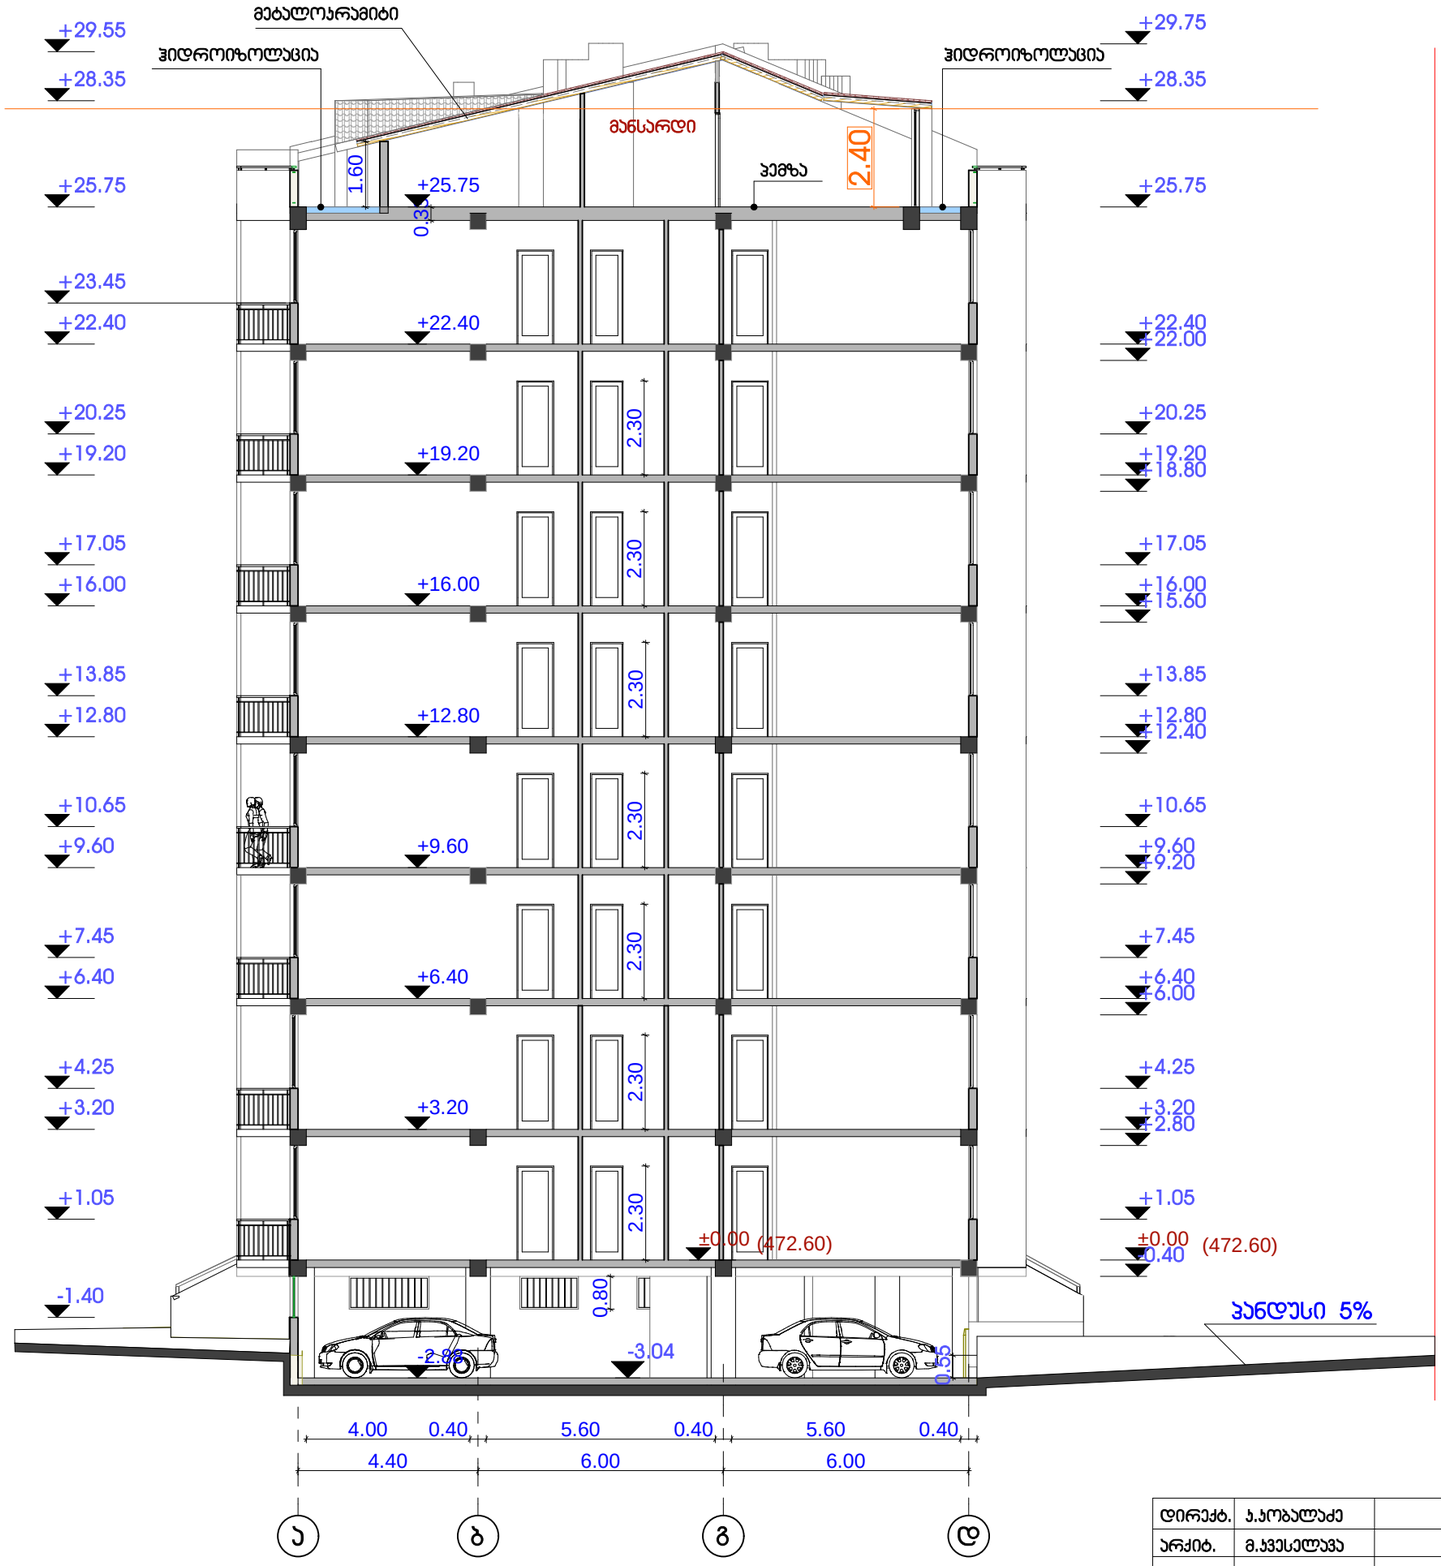

ჭრილი 4-4
მ 1:150

დირექტ.	ა.კობალაძე		მრავალბინიანი საცხოვრებელი სახლი			
არქიტ.	მ.ჯვებელაძვა					
კონსტრ.	თ.მშველიძე		ჭრილი 4-4 მ 1:150			
შეასრ.	თ.ახალაშვილი					
			სტადია	ნახაზი	ნახ.რაოდ.	დაკვ.
			არქ.ნაწ.	ა-18	25	2016

ჭრილი 5-5

მ 1:150

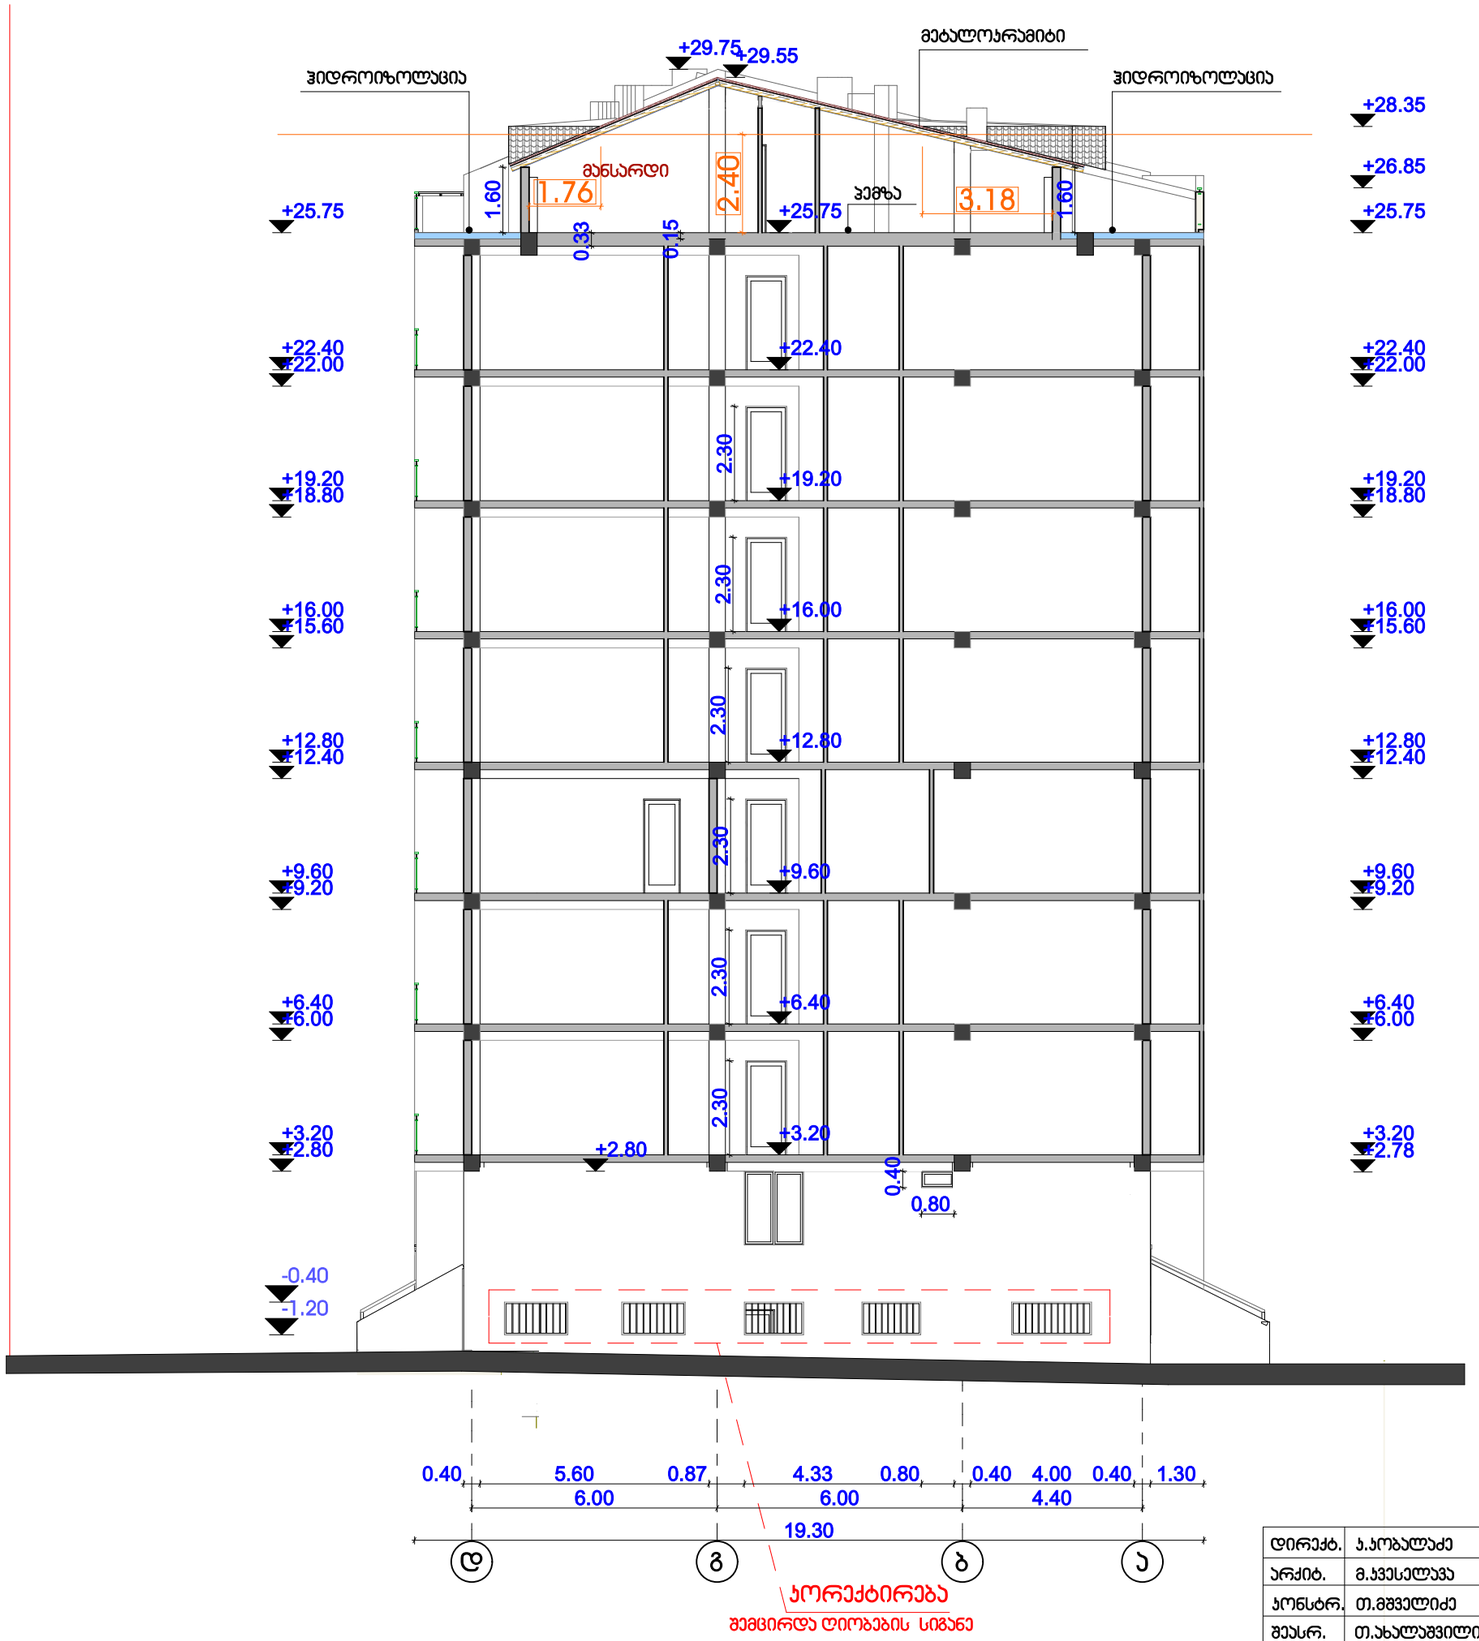

დირექტ.	პ.კობალაძე		მრავალბინიანი საცხოვრებელი სახლი		Primo Line
არქიტ.	მ.ჯვებელაძვა				
კონსტრ.	თ.მშველიძე		ჭრილი 5-5 მ 1:150		
შესრ.	თ.ახალაშვილი				
			სტადია	ნახაზი	ნახ.რაოდ.	დაჯვ.
			არქ.ნაწ.	პ-19	25	2016