proeqtis avtori

arqiteqtori:

arCil narekliSvili
(p.n.20001018286)
telefoni: 555 960 280

საქართველო

ქ. თბილისის მერიის
საჯარო სამართლის იურიდიული პირი
თბილისის არქიტექტურის სამსახური

მისამართი: ქალაქი თბილისი, ხოფული დიღომი, დიდი დიღომი (01.72.14.036.127)

ფართობი : 740 კვ.მ


მოსარგებლე: შპს. სამშენებლო კომპანია ივერონი

simaRlis gansazRvris sqema



განყოფილების უფროსი		
მთავარი სპეციალისტი		

generaluri gegma

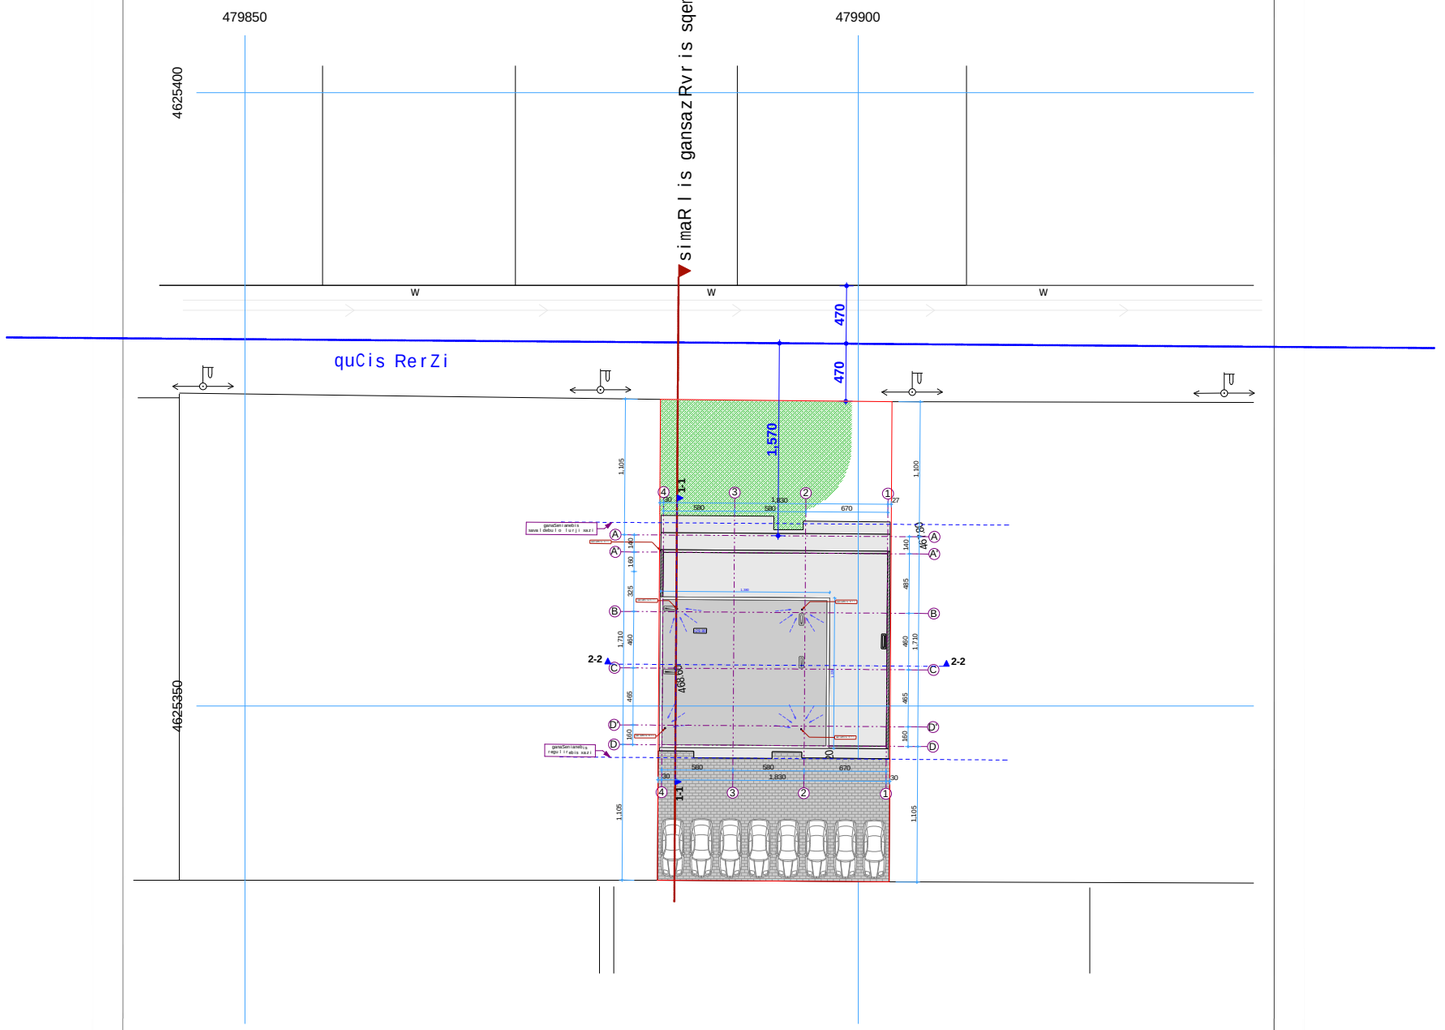

ᲐᲘᲠᲝᲑᲘᲗᲘ ᲐᲚᲜᲘᲨᲕᲜᲔᲑᲘ

შპს. "სახაზავი" (ს.კ.404863992)

დირექტორი	ა. ნარეკლიშვილი	
კომპიუტერული უზრუნველყოფა	ზ. ჭოვრელი	
შემსრულებელი	დ. ტურაშვილი	
მ. 1:500		10/01/2014წ

q. Tbilisi 2015w.

formati A3

pirobiTi niSnebi:

eqsplikacia:

damkveTi:

Sps `samSeneblo kompania iveroni"

mravalbiniani sacxovrebeli saxlis proeqti

mismarTi

q.Tbilisi, xataeTis quCa #44

arqiteqtori: arCil narekliSvili

TariRi		naxazi
masStabi	m 1:500	

stadia	furceli	furclebi


proeqtis avtori

arqiteqtori:

arCil narekliSvili
(p.n.20001018286)
telefoni: 555 960 280

simaRlis gansazRvris sqema

m 1:200

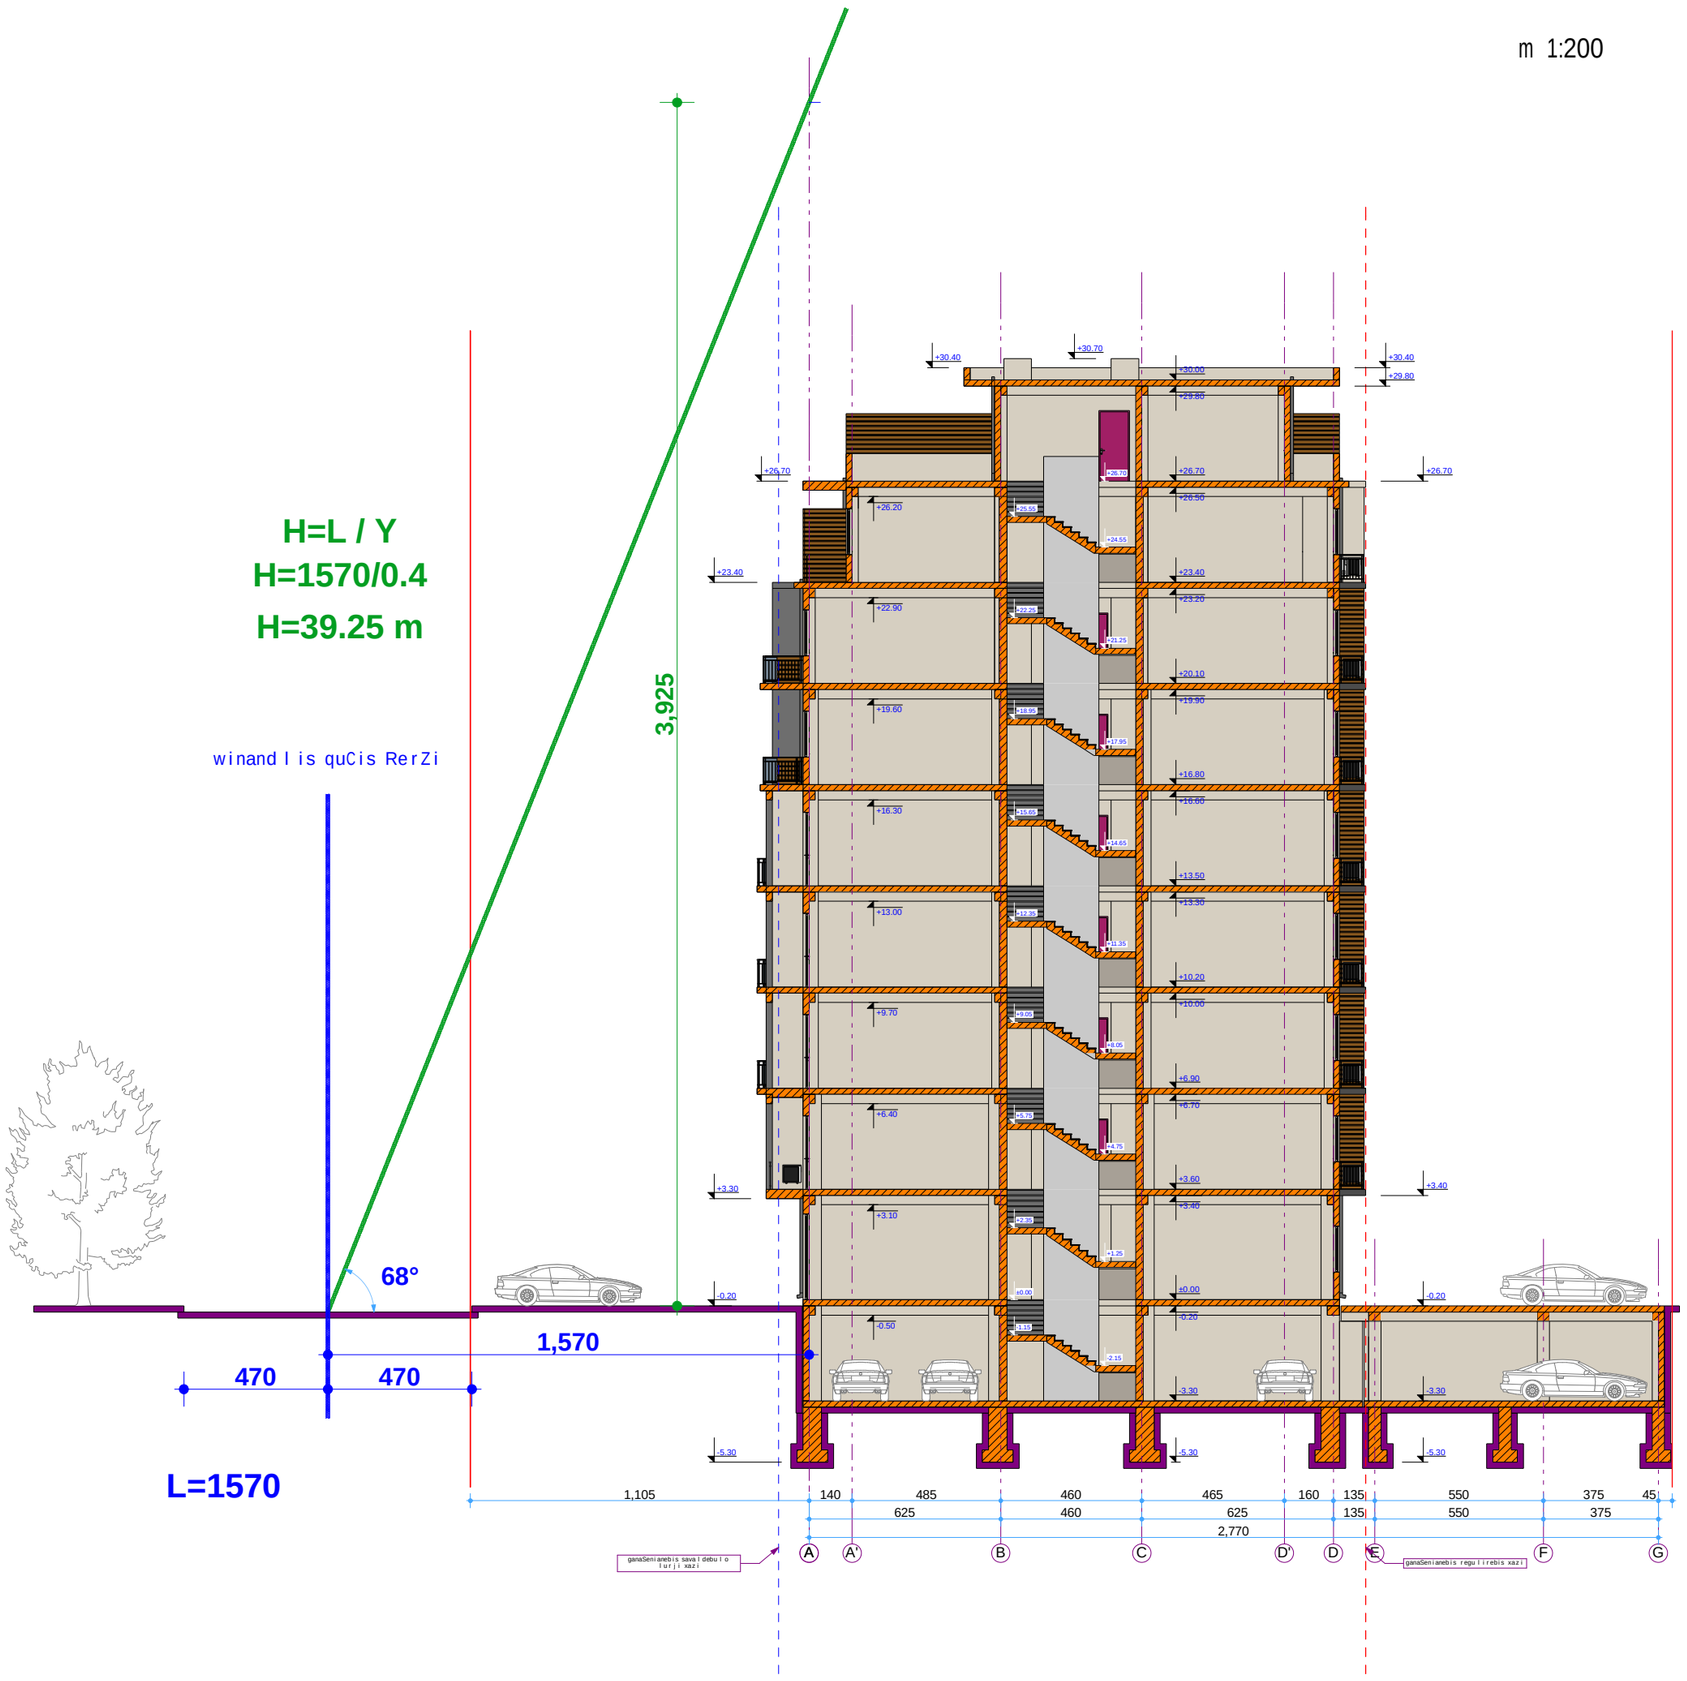

pirobiTi aRvniSnebi:

sakadastro wiTeli xazi

damkveTi: Sps `samSeneblo kompania iveroni"

mravalbiniani sacxovrebeli saxlis proeqti

TariRi: 22. 09. 2015

formati A2

arqiteqtori:	arCil narekliSvili	