შენობის დასაშვები
სიმაღლე 18.11 მ (ხაზი #
1-ის შემთხვევაში)

ტერიტორიის
წითელი ხაზი


შენობის სიმაღლე
პროექტის მიხედვით
14.60 (ხაზი #1-ის შემთხვევაში)

ქუჩის სიგანის ნახევრის
წარმოსახვითი
ვერტიკალური ხაზი #2

ქუჩას ესაზღვრება სკვერი. ჯამური სიგანე 34.22 მ.

ქუჩის სიგანის ნახევრის
წარმოსახვითი
ვერტიკალური ხაზი #1

ქუჩის სიგანე 12.68 მ

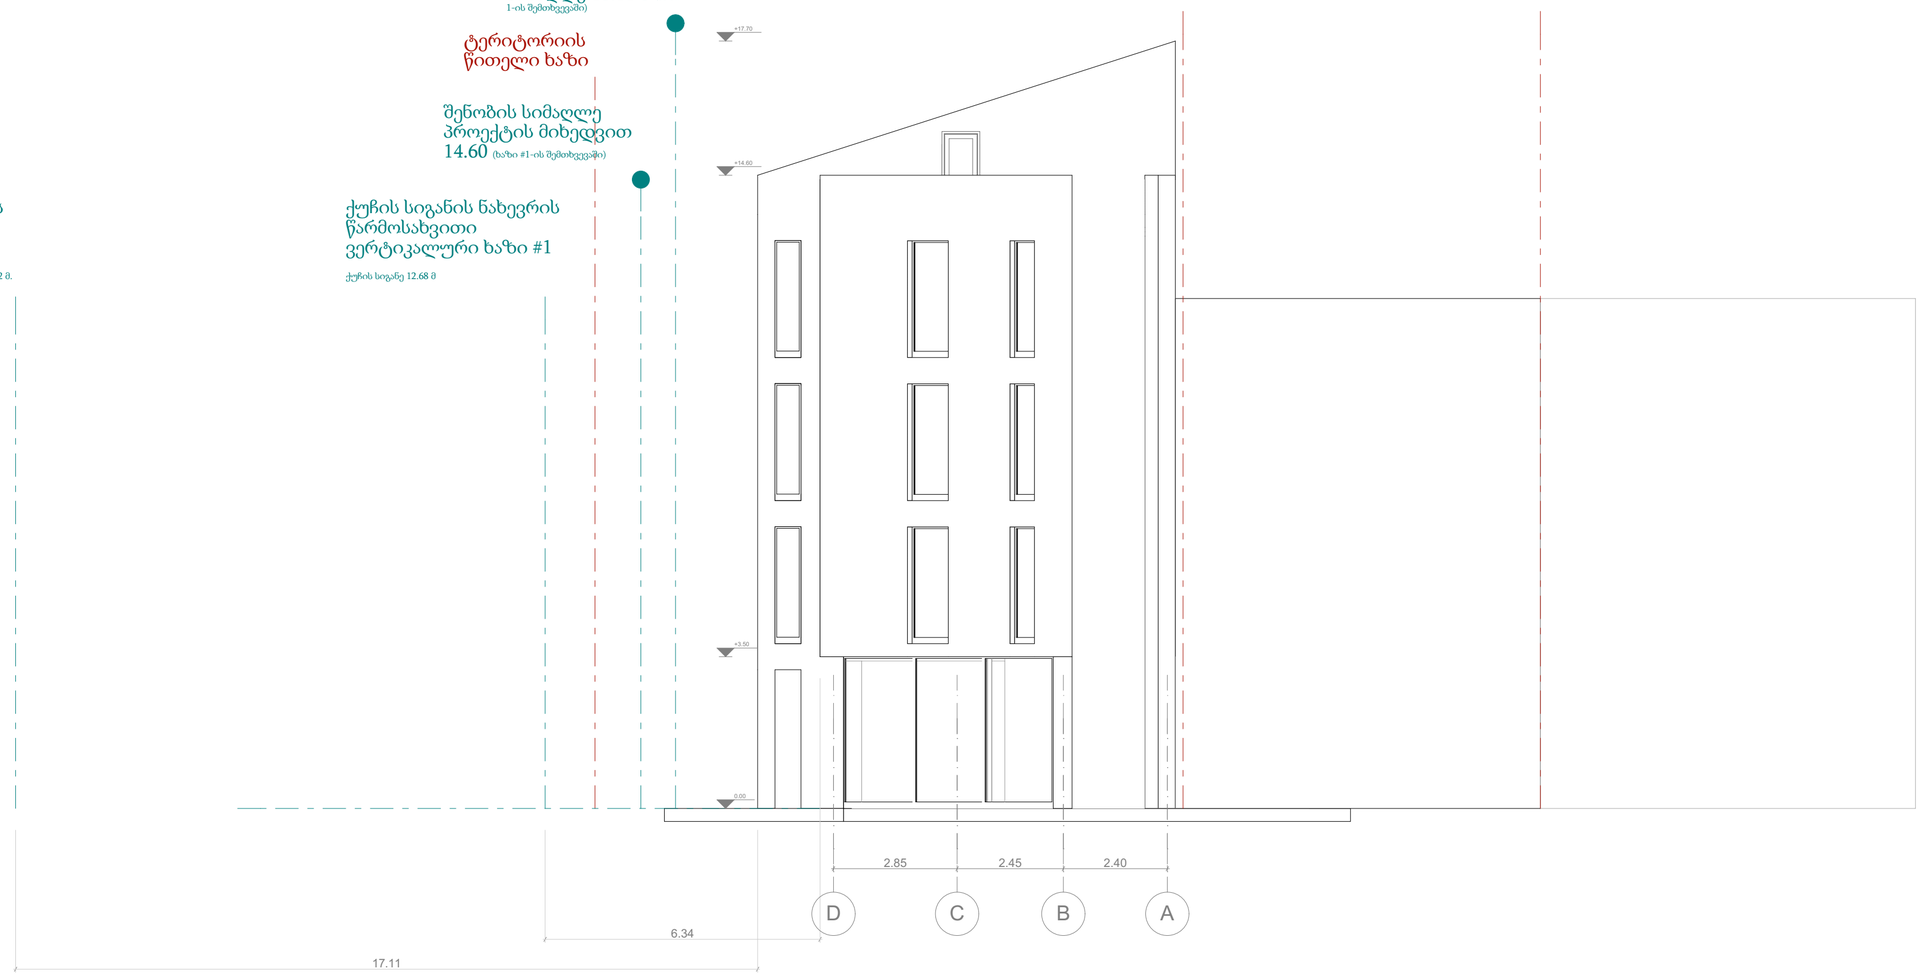

MEDUSA
Architecture & Design Büro

ს/კ 405 081 085
გრ. ხანძთელის II ჩიხი, #4
თბილისი, საქართველო 0105
(+995) 555 44 33 32
artmedea@yahoo.com

A2	პროექტის დასახელება:	სასტუმრო	დირექტორი	მ.მაზანიშვილი	
			მთ. არქიტექტორი	მ.მაზანიშვილი	
	დამკვეთი	შპს სოფტ ინტერნეიშენალ ბილდ ს/კ 205 186 350	კონსულტანტი	გ. აბულაძე	
	ნახაზის სახელწოდება	სიმაღლის განსაზღვრის სქემა	არქიტექტორი	მ. ჯმუხაძე	
ექსპლიკაცია			გრაფიკული შესრულება	ა. მოსეშვილი	
			გრაფიკული შესრულება	ნ. კუბლაშვილი	
			შეამოწმა	მ.მაზანიშვილი	

მასშტაბი 1 : 100

ფურცელი 1


თარიღი 2016

სამსახურის უფროსი


საქართველო
ქ.თბილისის მერია
სსიპ. ქ. თბილისის არქიტექტურის სამსახური

ქ. თბილისი, ნ. ბარათაშვილის ქ. №23, შპს მუხრანთუბანი-ის და შპს სოფტ ინტერნეიშენალ ბილდ-ის საკუთრებაში დარეგისტრირებული (საკადასტრო კოდი: 01.18.03.016.039 კვ.მ) არასასოფლო-სამეურნეო დანიშნულების მიწის ნაკვეთის

ტოპო-ბ ე გ მ ა

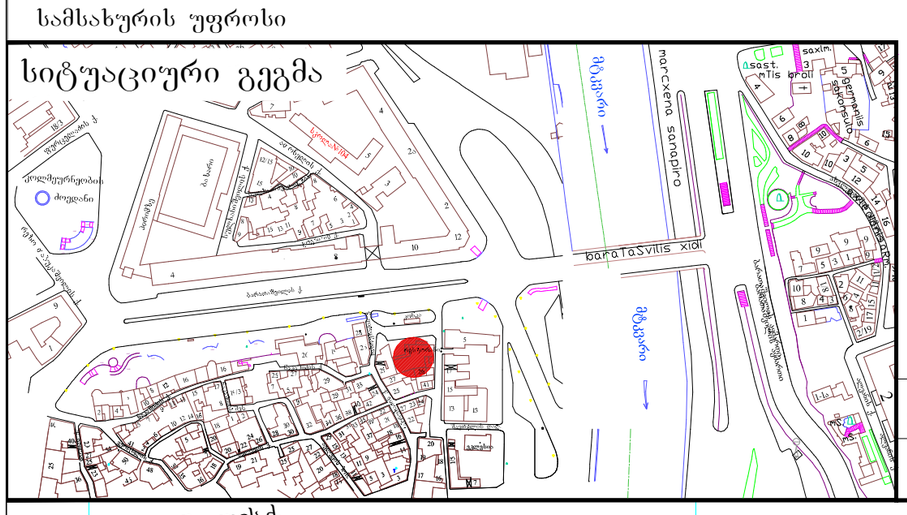

განყოფილ. უფროსი		
მთავარი სპეც.ტი		

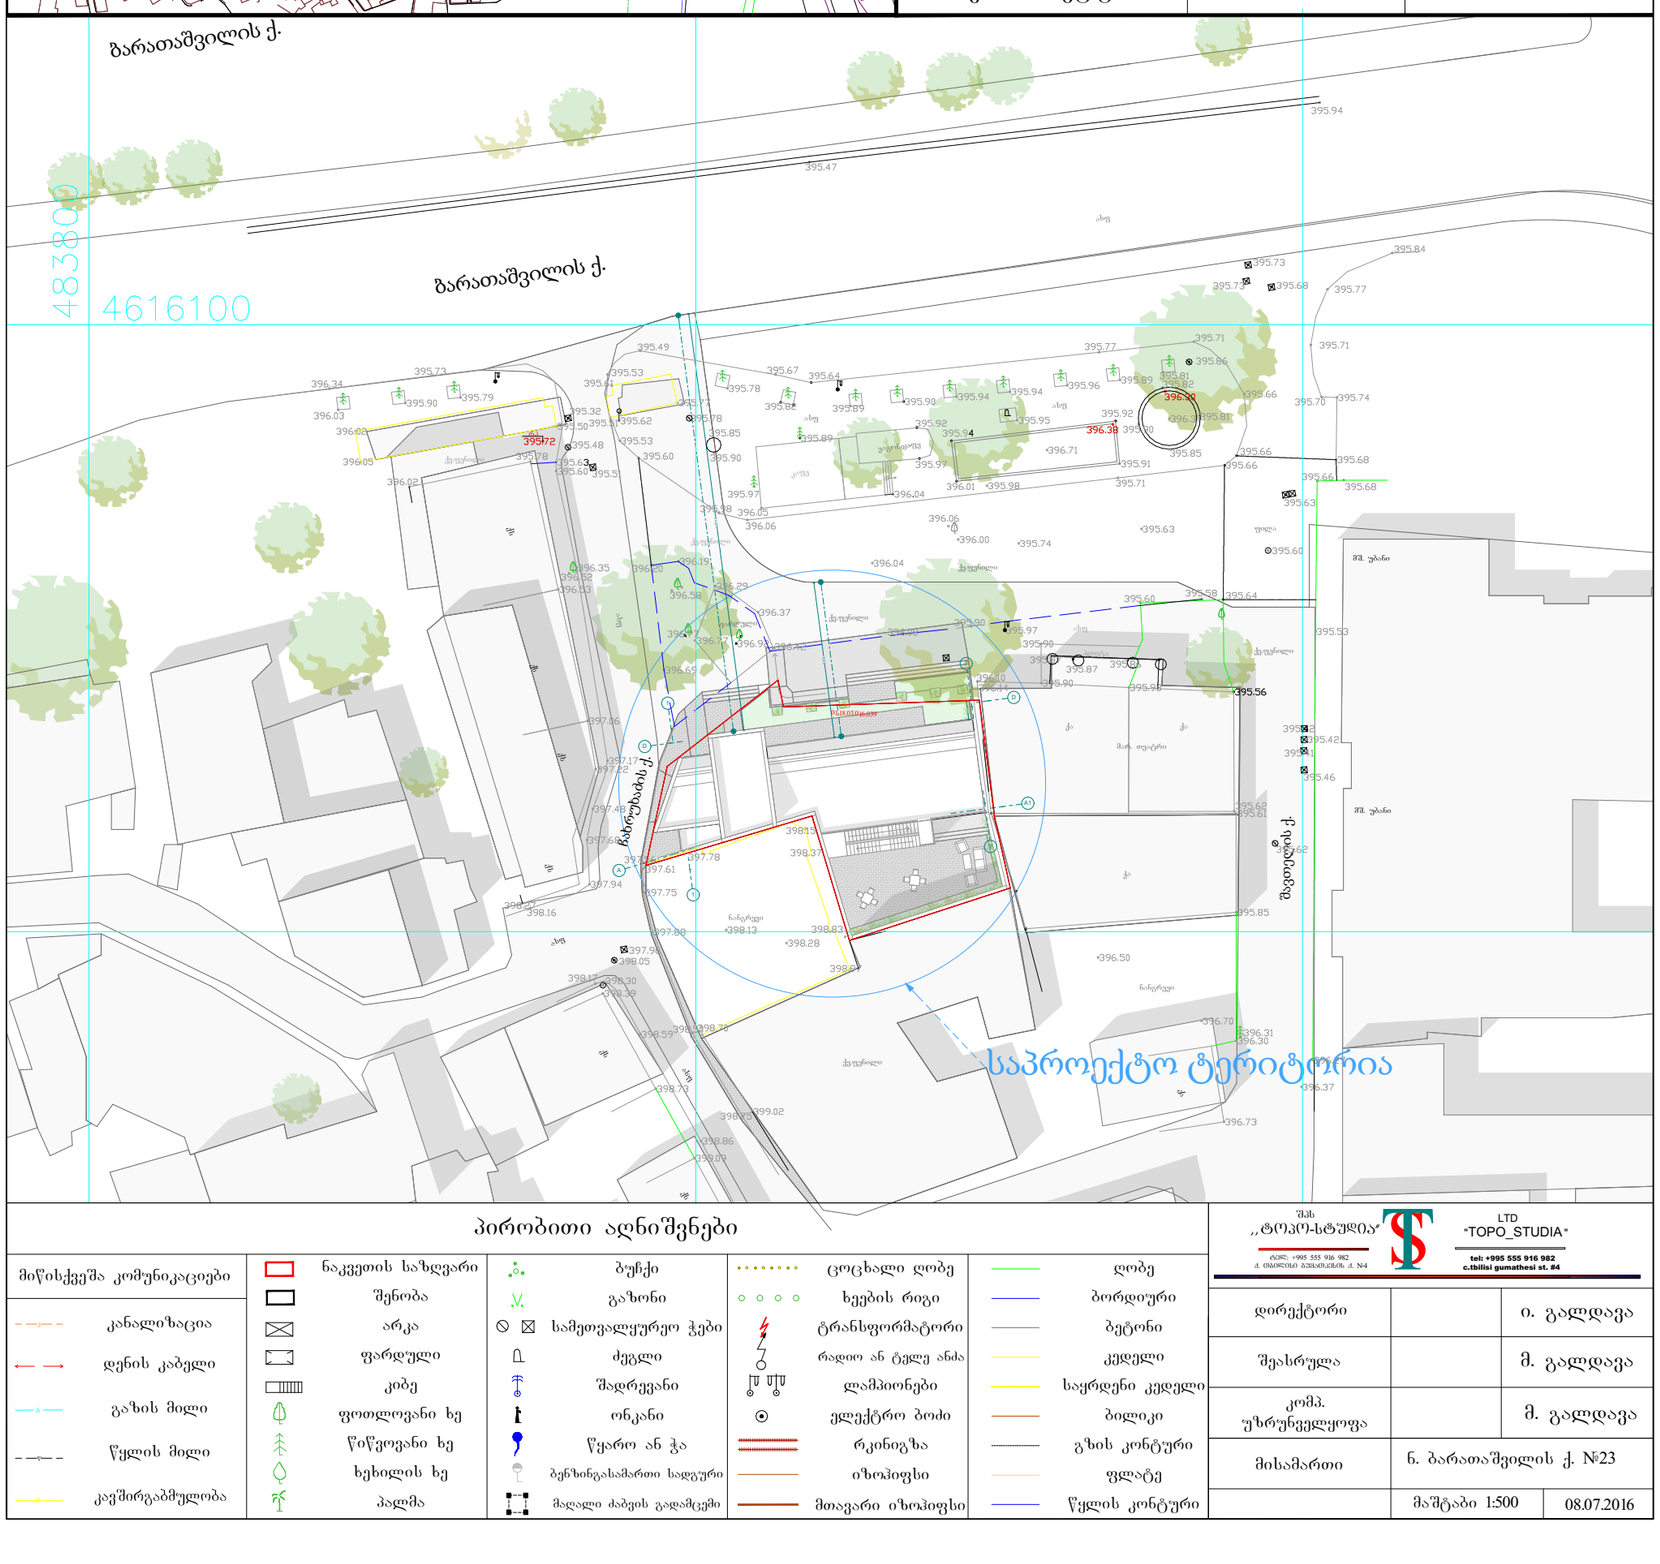

პირობითი აღნიშვნები

მიწისქვეშა კომუნიკაციები	ნაკვეთის საზღვარი	ბუჩქი	ცოცხალი ღობე	ღობე	
კანალიზაცია	შენობა	გაზონი	ხეების რიგი	ბორდიური	
დენის კაბელი	არკა	სამეთვალყურეო ჭები	ტრანსფორმატორი	ბეტონი	
გაზის მილი	ფარდული	ძეგლი	რადიო ან ტელე ანძა	კედელი	
წყლის მილი	კიბე	შადრევანი	ლამპიონები	საყრდენი კედელი	
კავშირგაბმულობა	ფოთლოვანი ხე	ონკანი	ელექტრო ბოძი	ბილიკი	
	წიწვოვანი ხე	წყარო ან ჭა	რკინიგზა	გზის კონტური	
	ხეხილის ხე	ბენზინგასამართი სადგური	იზოჰიფსი	ფლატე	
	პალმა	მაღალი ძაბვის გადამცემი	მთავარი იზოჰიფსი	წყლის კონტური	

შპს „ტოპო-სტუდია“
LTD "TOPO_STUDIA"
ტელ: +995 555 916 982
ქ. თბილისი გუმათელის ქ. N4
tel: +995 555 916 982
c.tbilisi gumathesi st. #4

დირექტორი		ი. გალდავა
შეასრულა		მ. გალდავა
კომპ. უზრუნველყოფა		მ. გალდავა
მისამართი	ნ. ბარათაშვილის ქ. №23	
	მაშტაბი 1:500	08.07.2016

MEDUSA
Architecture & Design Büro
ს/კ 405 081 085
გრ. ხანძთელის II ჩიხი, #4
თბილისი, საქართველო 0105
(+995) 555 44 33 32
artmedea@yahoo.com

A2

ექსპლიკაცია

პროექტის დასახელება:	სასტუმრო			
დამკვეთი	შპს სოფტ ინტერნეიშენალ ბილდ ს/კ 205 186 350	დირექტორი	მ.მაზანიშვილი	
ნახაზის სახელწოდება	გენგეგმა	მთ. არქიტექტორი	მ.მაზანიშვილი	
		კონსულტანტი	გ. აბულაძე	
		არქიტექტორი	მ. ჯმუხაძე	
		გრაფიკული შესრულება	ა. მოსეშვილი	
		გრაფიკული შესრულება	ნ. კუბლაშვილი	
		შეამოწმა	მ.მაზანიშვილი	

მასშტაბი 1:500	
ფურცელი	2
თარიღი	2016