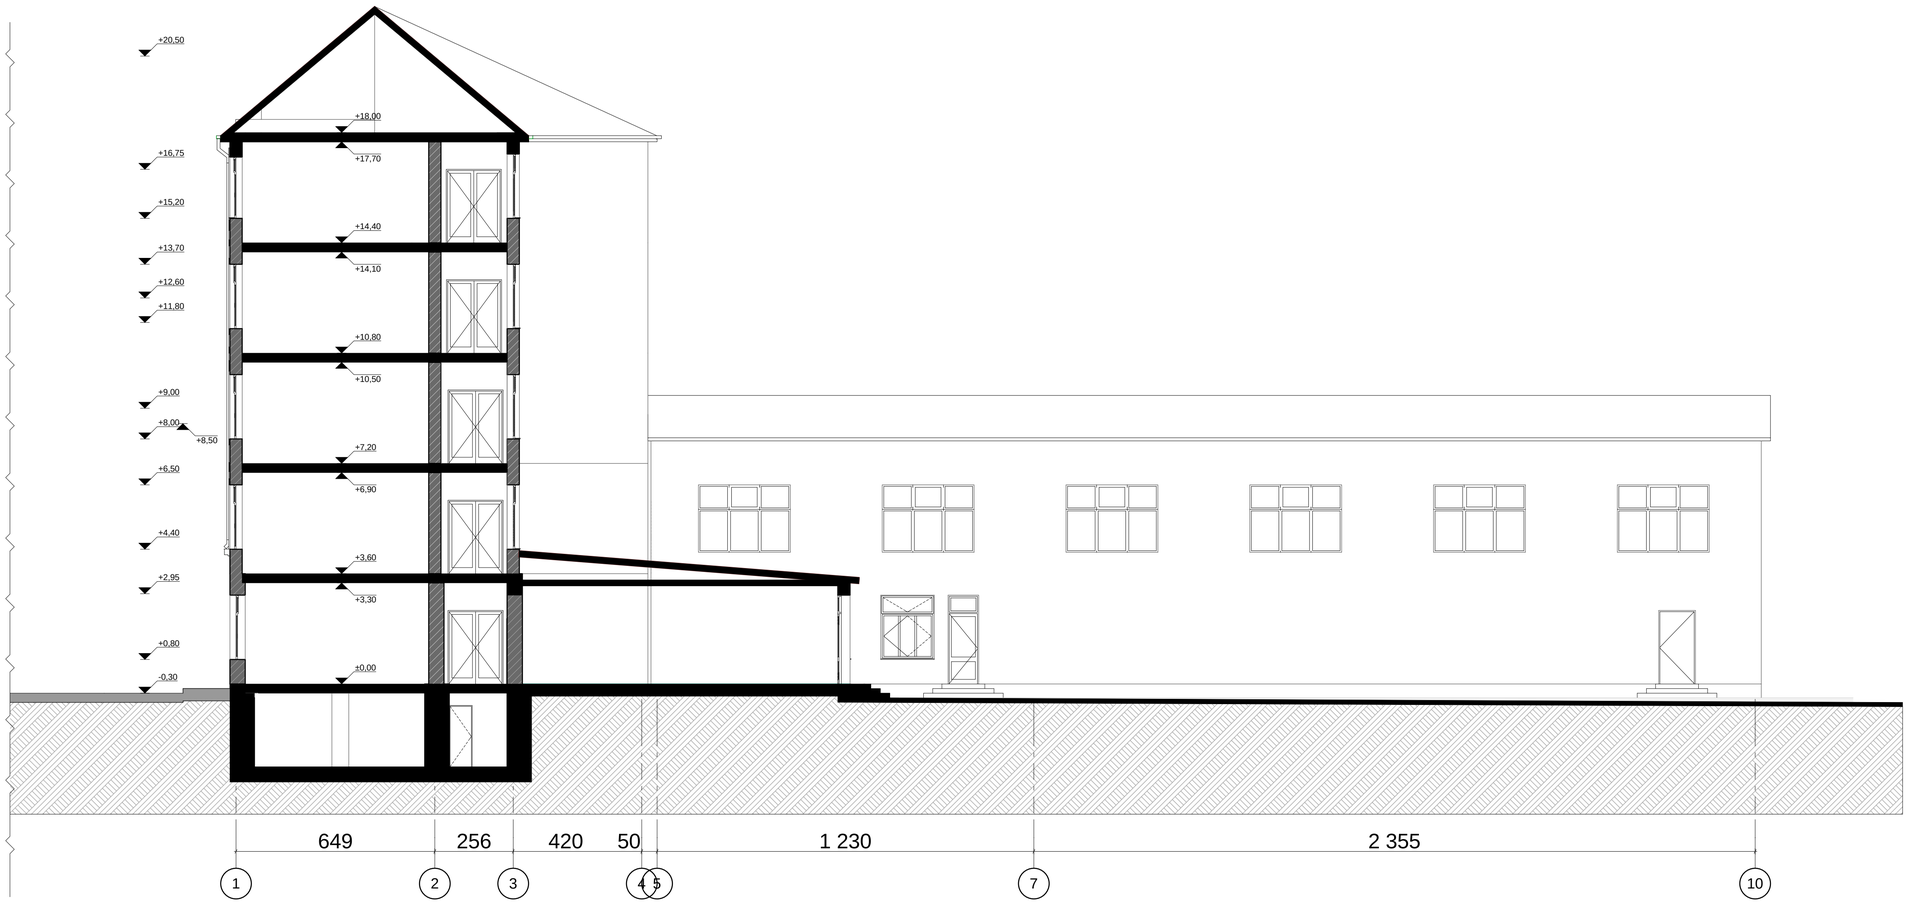

+20,50

+16,75

+15,20

+12,60

+11,80

+9,00

+8,00

+6,50

+4,40

+2,95

+0,80

-0,30

±0,00

+3,60

+7,20

+10,80

+14,40

0,30

-3,00

+16.75

+14,10

+10,50

+6,90

+3,30

+8,50
+13,70

+19,74

+17,80

+16,75

+8,00

+6,50

+4,40

+2,95

+0,80

-0,30

+13,70

+10,00

+11,60

+15,20

±0,00

+3,60

+7,20

+10,80

+14,40

+18,00

+17,70

+14,10

+10,50

+6,90

+3,30

ქ. თბილისი, წულაძის ქ. #22 (ნაკვეთი 34/015) შპს

დამოუკიდებელი საერო გიმნაზია "შავნაბადა"-ს

საკუთრებაში არსებულ მიწის ნაკვეთზე საბავშო ბაღის

და სკოლის ფუქნციის მქონე შენობის კორექტირებული

პროექტი

ჭრილი 1-1 მ. 1:100

ჭრილი 1-1

as-10 15
დაკვეთა # 2016

stad.

არქიტექტურული ნაწილი

ფურც.

თანამდებობა გვარი

დირექტორი

რაოდ.

რ. გეთიაშვილი
პრ. მთ. არქიტ. რ. გეთიაშვილი

შპს ,,მარჩ დიზაინ”
შეასრულა რ. გეთიაშვილი

649 256 420 50 1 230 2 355

1 2 3 4 5 7 10

ჭრილი 2-2 მ. 1:100

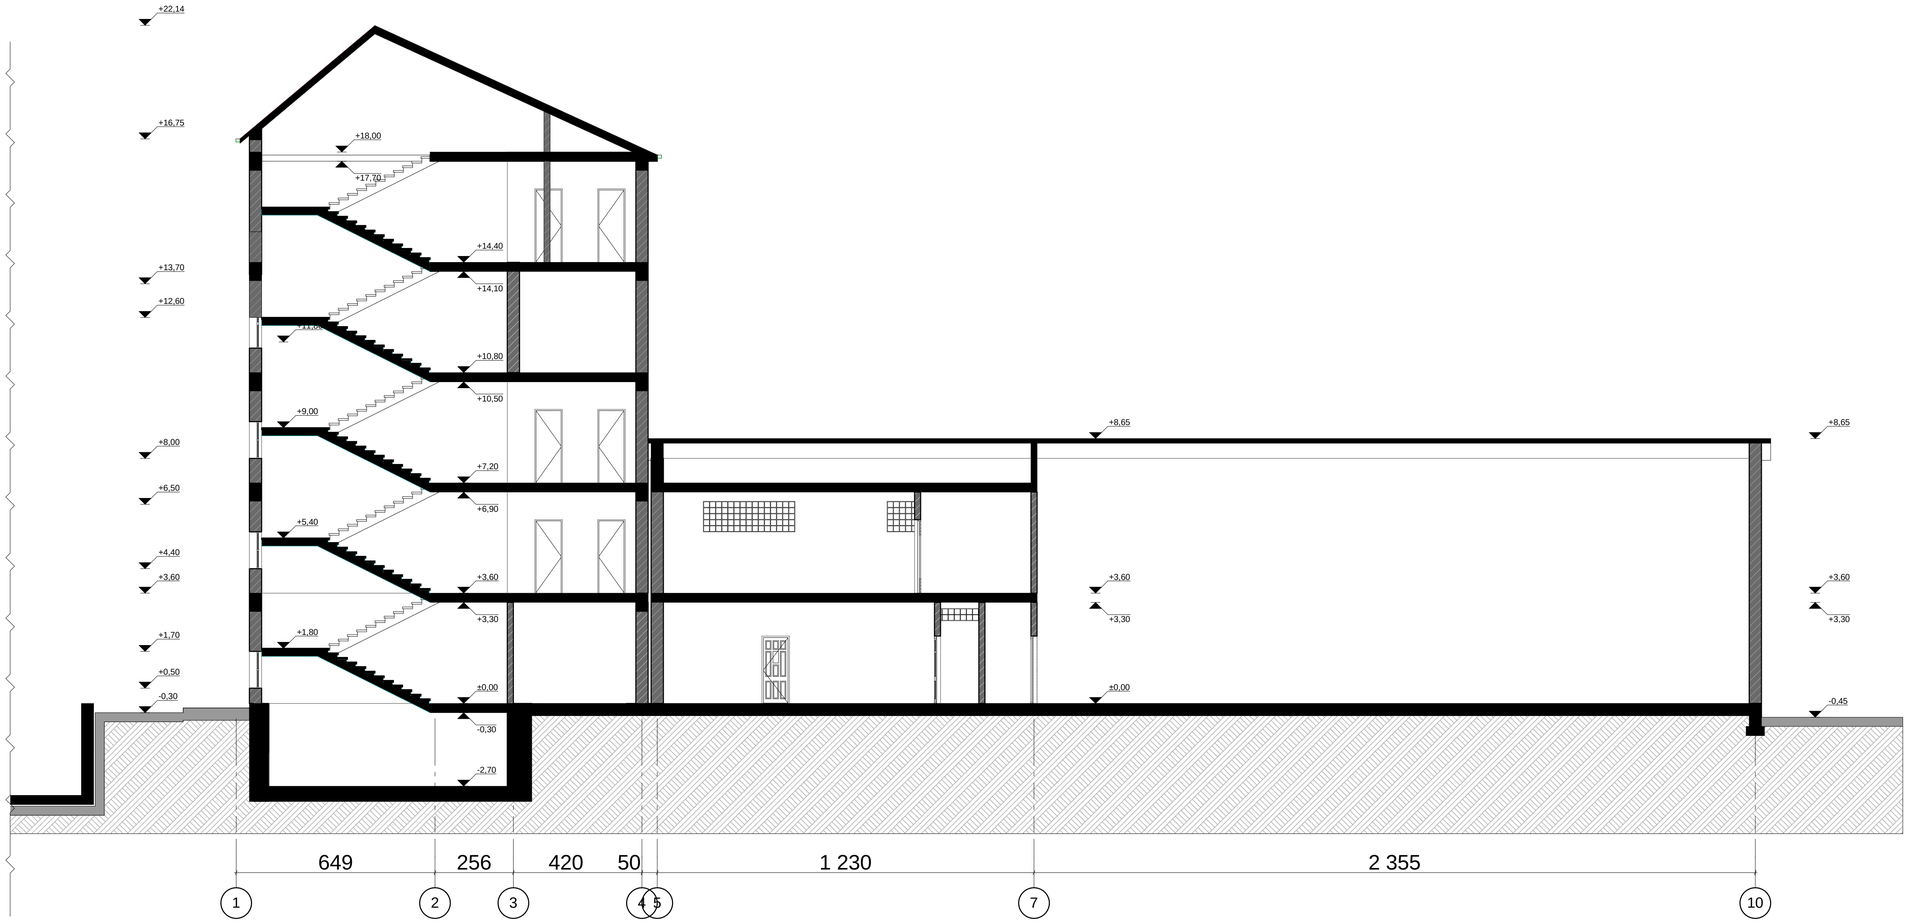

MARCH DESIGN	შპს „მარჩ დიზაინ"	ქ. თბილისი, წულაძის ქ. N22 (ნაკვეთი 34/015) შპს დამოუკიდებელი საერო გიმნაზია "შავნაბადა"-ს საკუთრებაში არსებულ მიწის ნაკვეთზე ხანაგში ბაღის და სკოლის ფუნქციის მქონე შენობის კონსტრუირებული პროექტი	
თანამდებობა	გვარი	არქიტექტურული ნაწილი	დაკვეთა № 2016
დირექტორი	რ. ეკეთაშვილი		
პრ. მთ. არქიტ.	რ. ეკეთაშვილი		
შემსრულა	რ. ეკეთაშვილი	ჭრილი 2-2	სტად. ფურც. რაოდ.
			ა-11 15