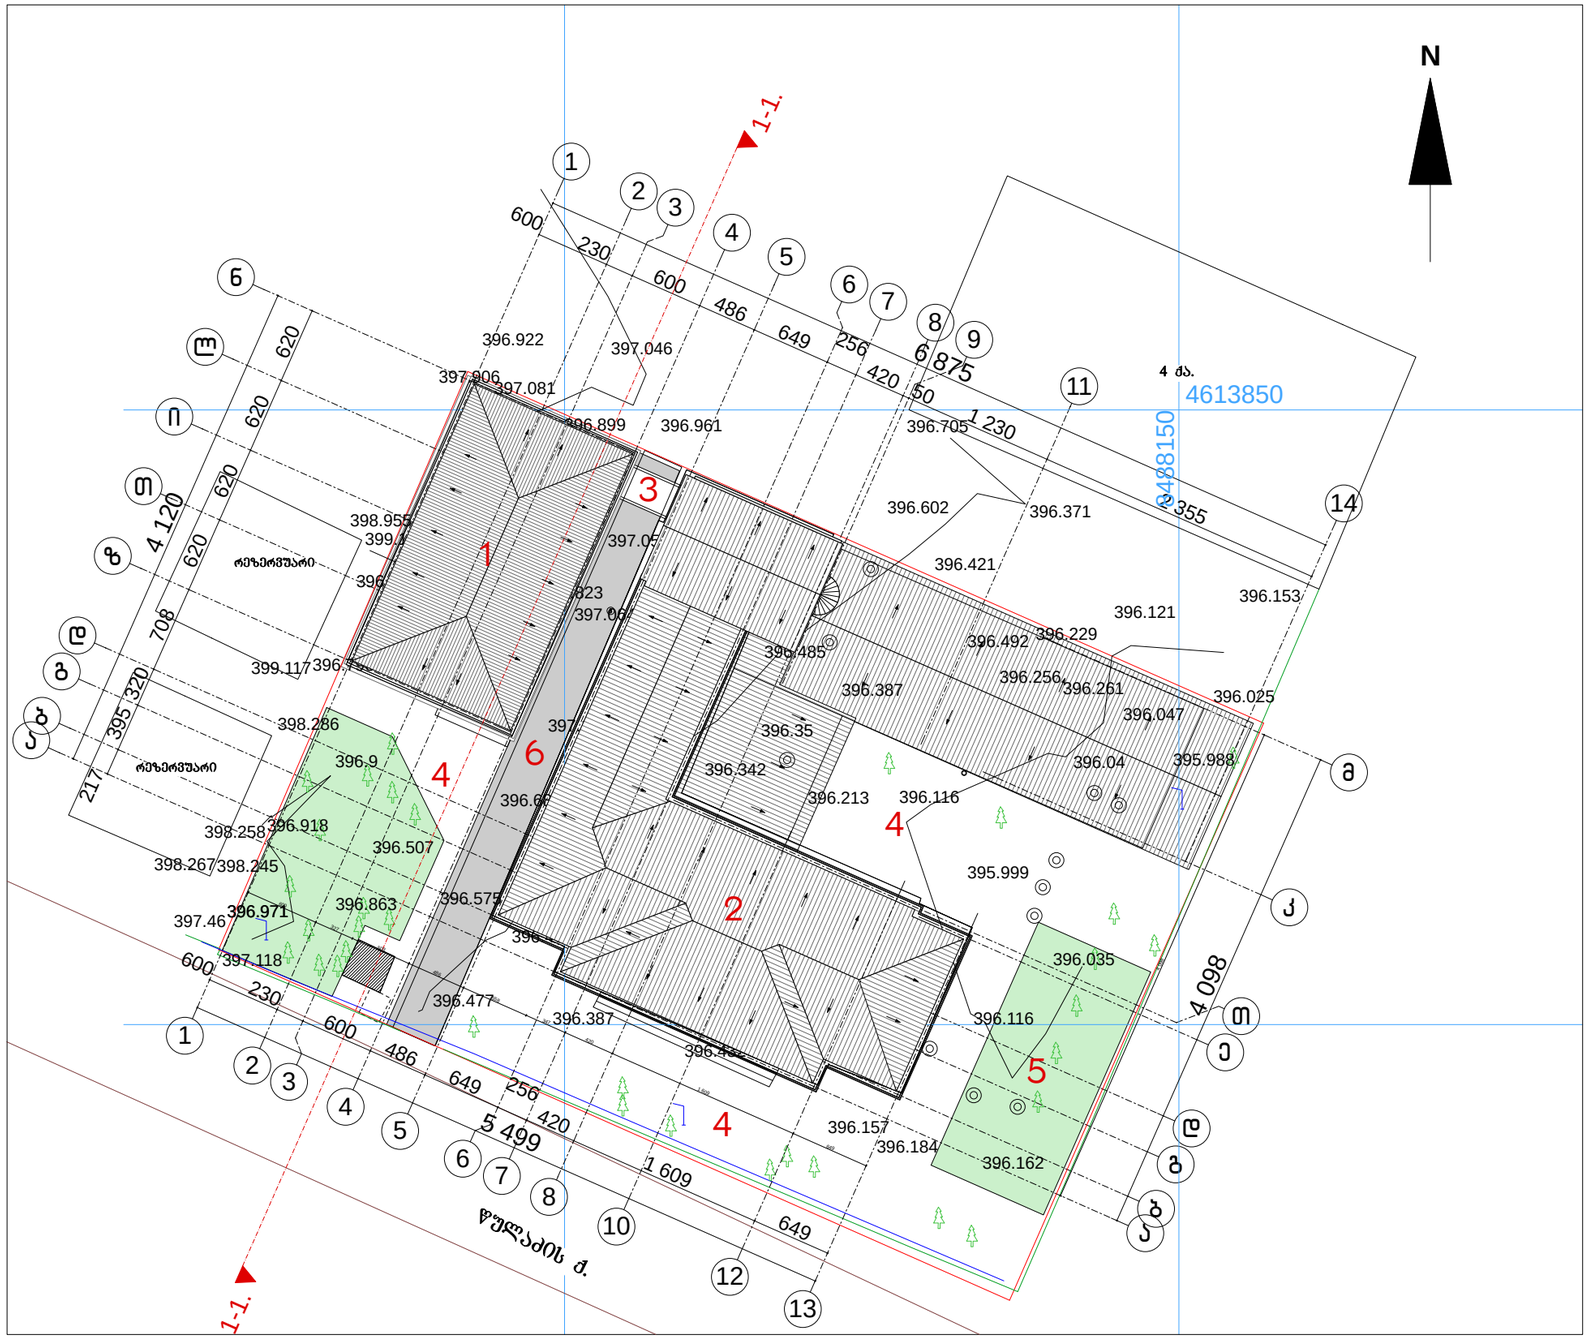

11

14

a

a

b

b

g

g

d

d

z

e

T

T

i

l

n

k

m

4 098

217

395 320 708

620

620

620

620

4 120

4 098

6

875

600

230

600

486

649

256 420

50

1

230

2 355

396.9

396.89

396.74

396.95

396.04

396.35

396.507

397.064

397.103
396.683

396.575 396.863 396.971

396.918

396.796 396.888

397.039

396.823

397.055
396.928
397.906

396.922

396.899 396.961

397.046

396.477

396.468

396.387

396.432

396.157

396.261
396.492
396.602

396.705

396.371

396.121

396.153

396.256

395.988

396.025
396.047
396.229
396.421

396.485

396.387

396.342

396.213 396.116

395.999

396.035
396.116

396.162
396.184

397.081

397.46

რეზერვუარი

397.118

რეზერვუარი

398.258
398.267398.245

398.286

399.117

398.955

399.189

4 ქა (სკოლა)

4 qa.

წულაძის ქ.

N

4613850

8488150

გენგეგმა მ. 1:500

ექსპლიკაცია

1. საპროექტო შენობა ახალი

2. საპროექტო შენობა არსებულზე დაშენება

3. საპროექტო ხიდი

საპროექტო ახალი შენობიდან არსებულში გადასასვლელი

რადგან ხიდი კვეთს სერვიტუტს

გამომდიანრე აქედან სიმაღლეში დაცულია სახანძრო ნორმა

4. ეზო

5. არსებული სათამაშო მოედანი (შეთანხმებული I კლასით)

6. სერვიტუტით დატვირთული გზა

სიმაღლის განსაზღვრის სქემის ჭრილი 1-1

1-1. 1-1.

2

2

3

3

4

4

5

5

6

6

8

8

12

13

7

7

9

1

1

10

600

230

600

486

649

256 420

1

609

649

5

499

600 327 503 486 558 347 420 1 609 649

g

1

2
3

4

4

4

5

6

ჭრილი 1-1 მ. 1:200
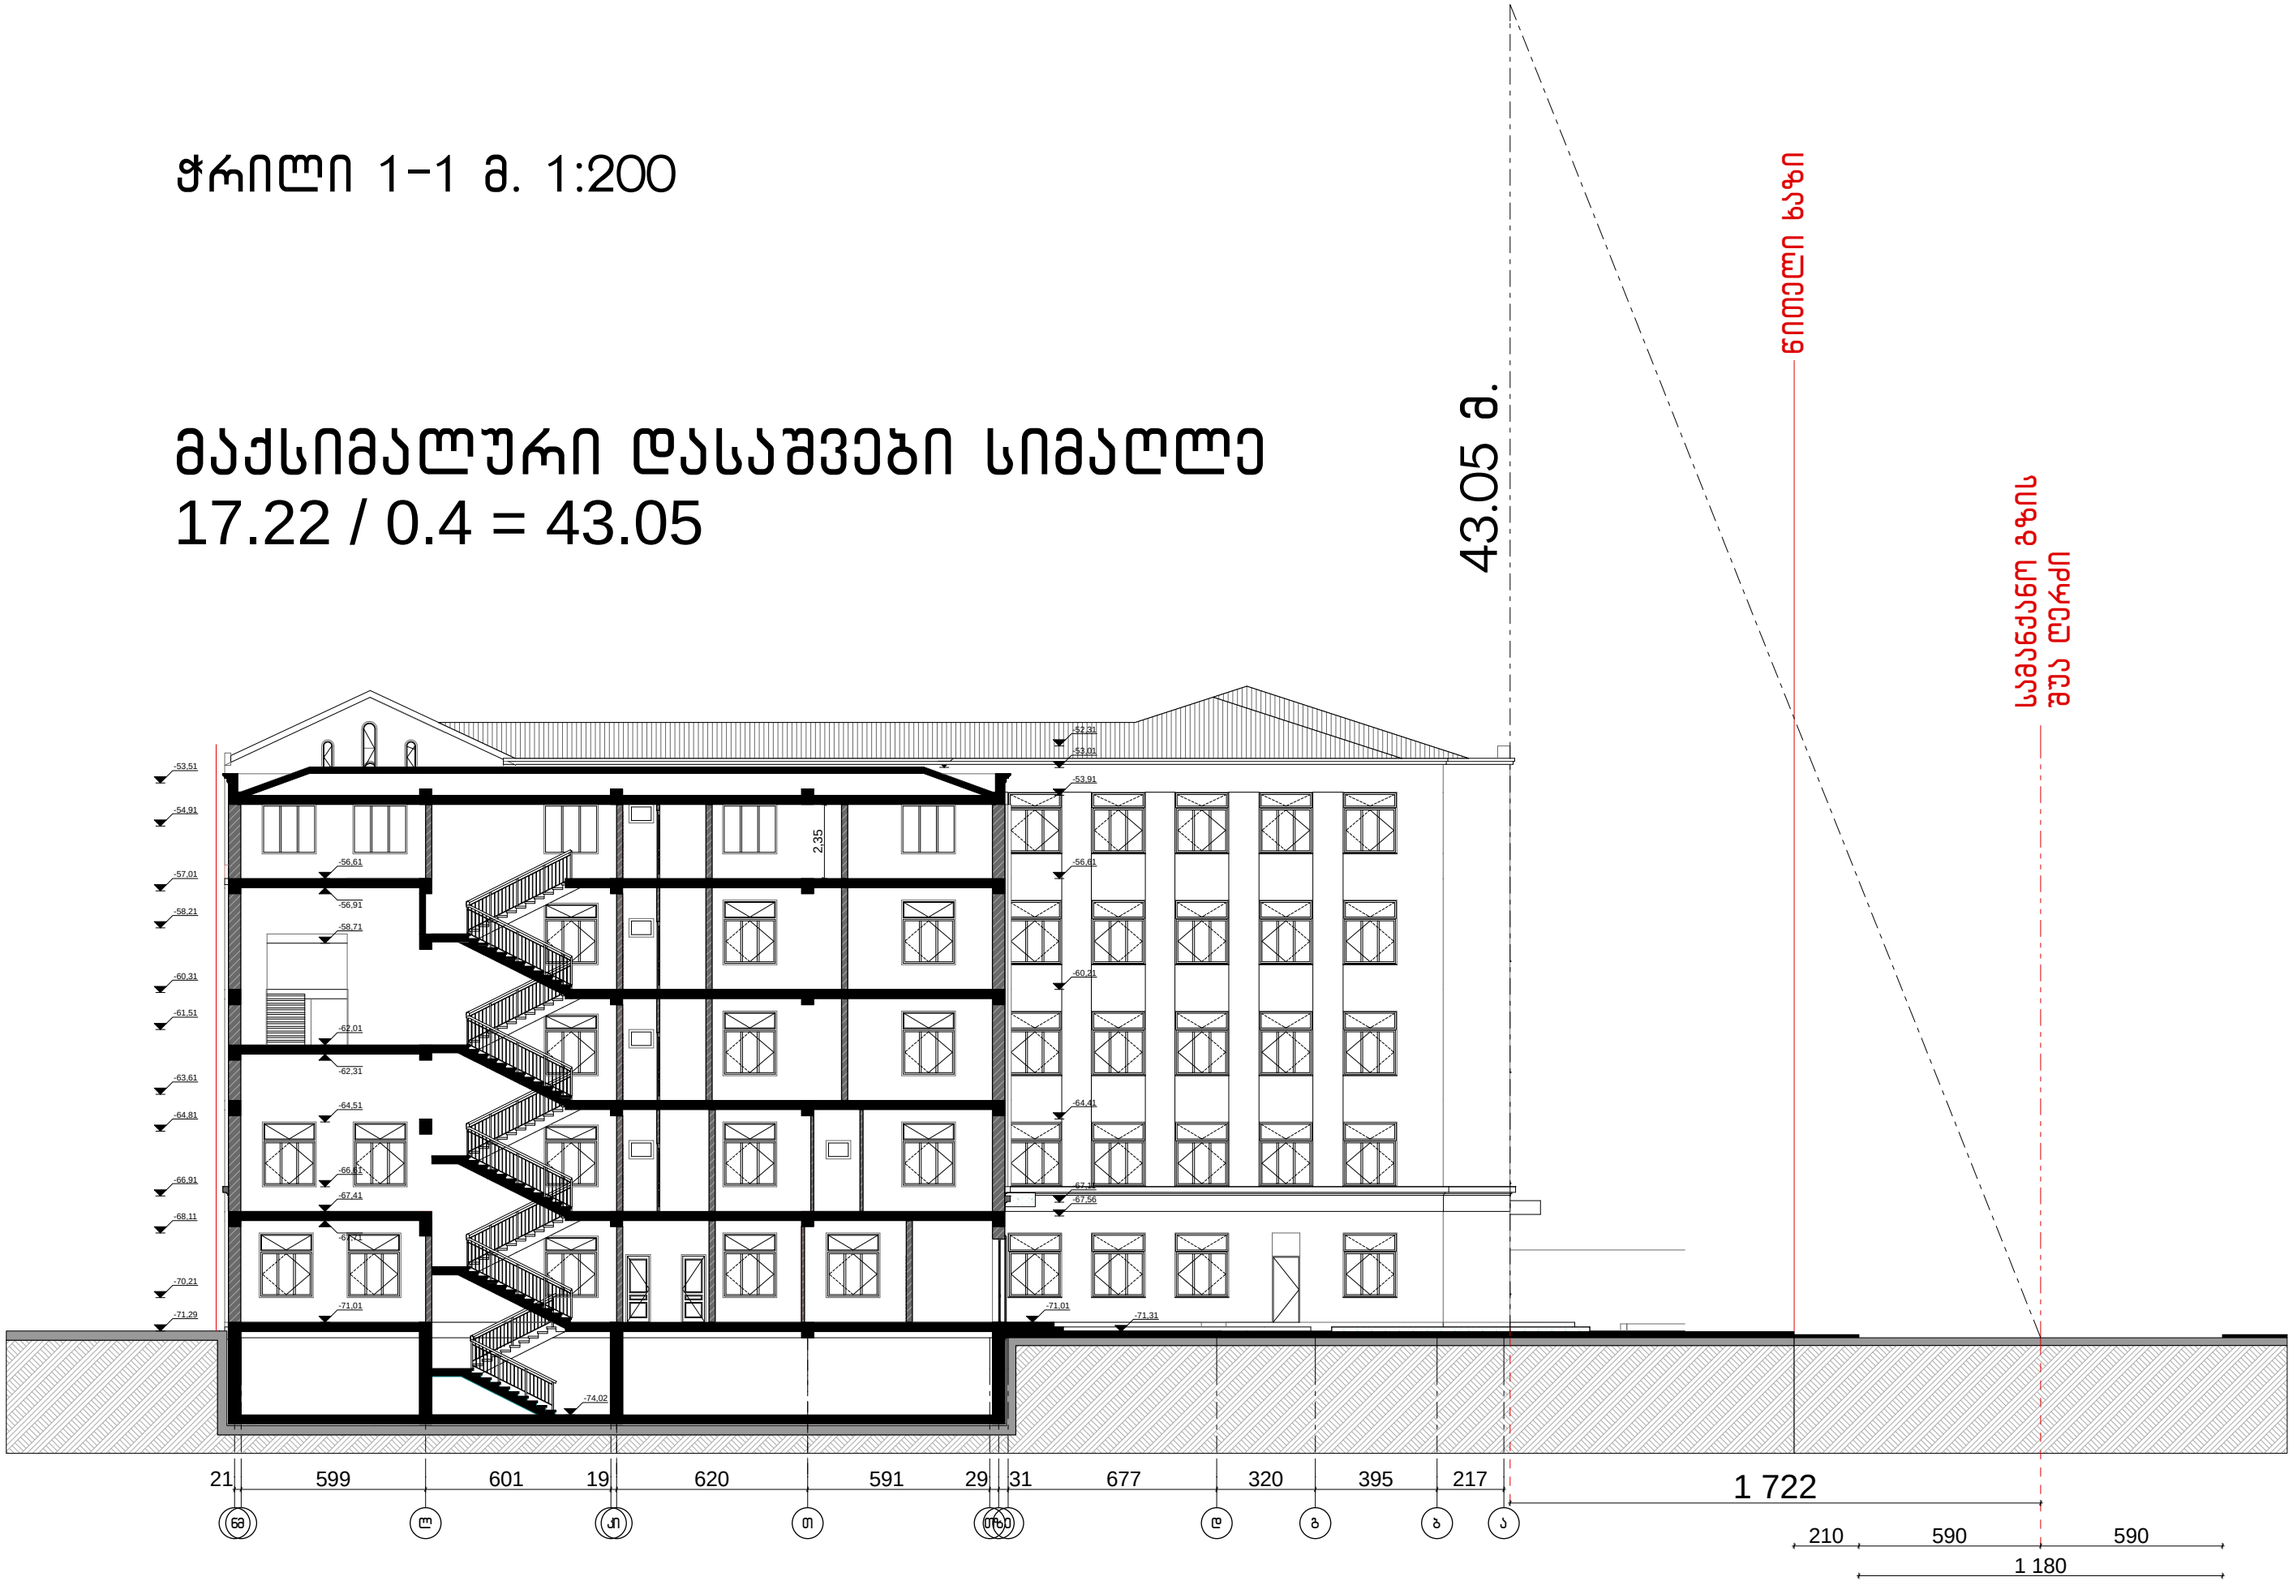
მაქსიმალური დასაშვები სიმაღლე
17.22 / 0.4 = 43.05