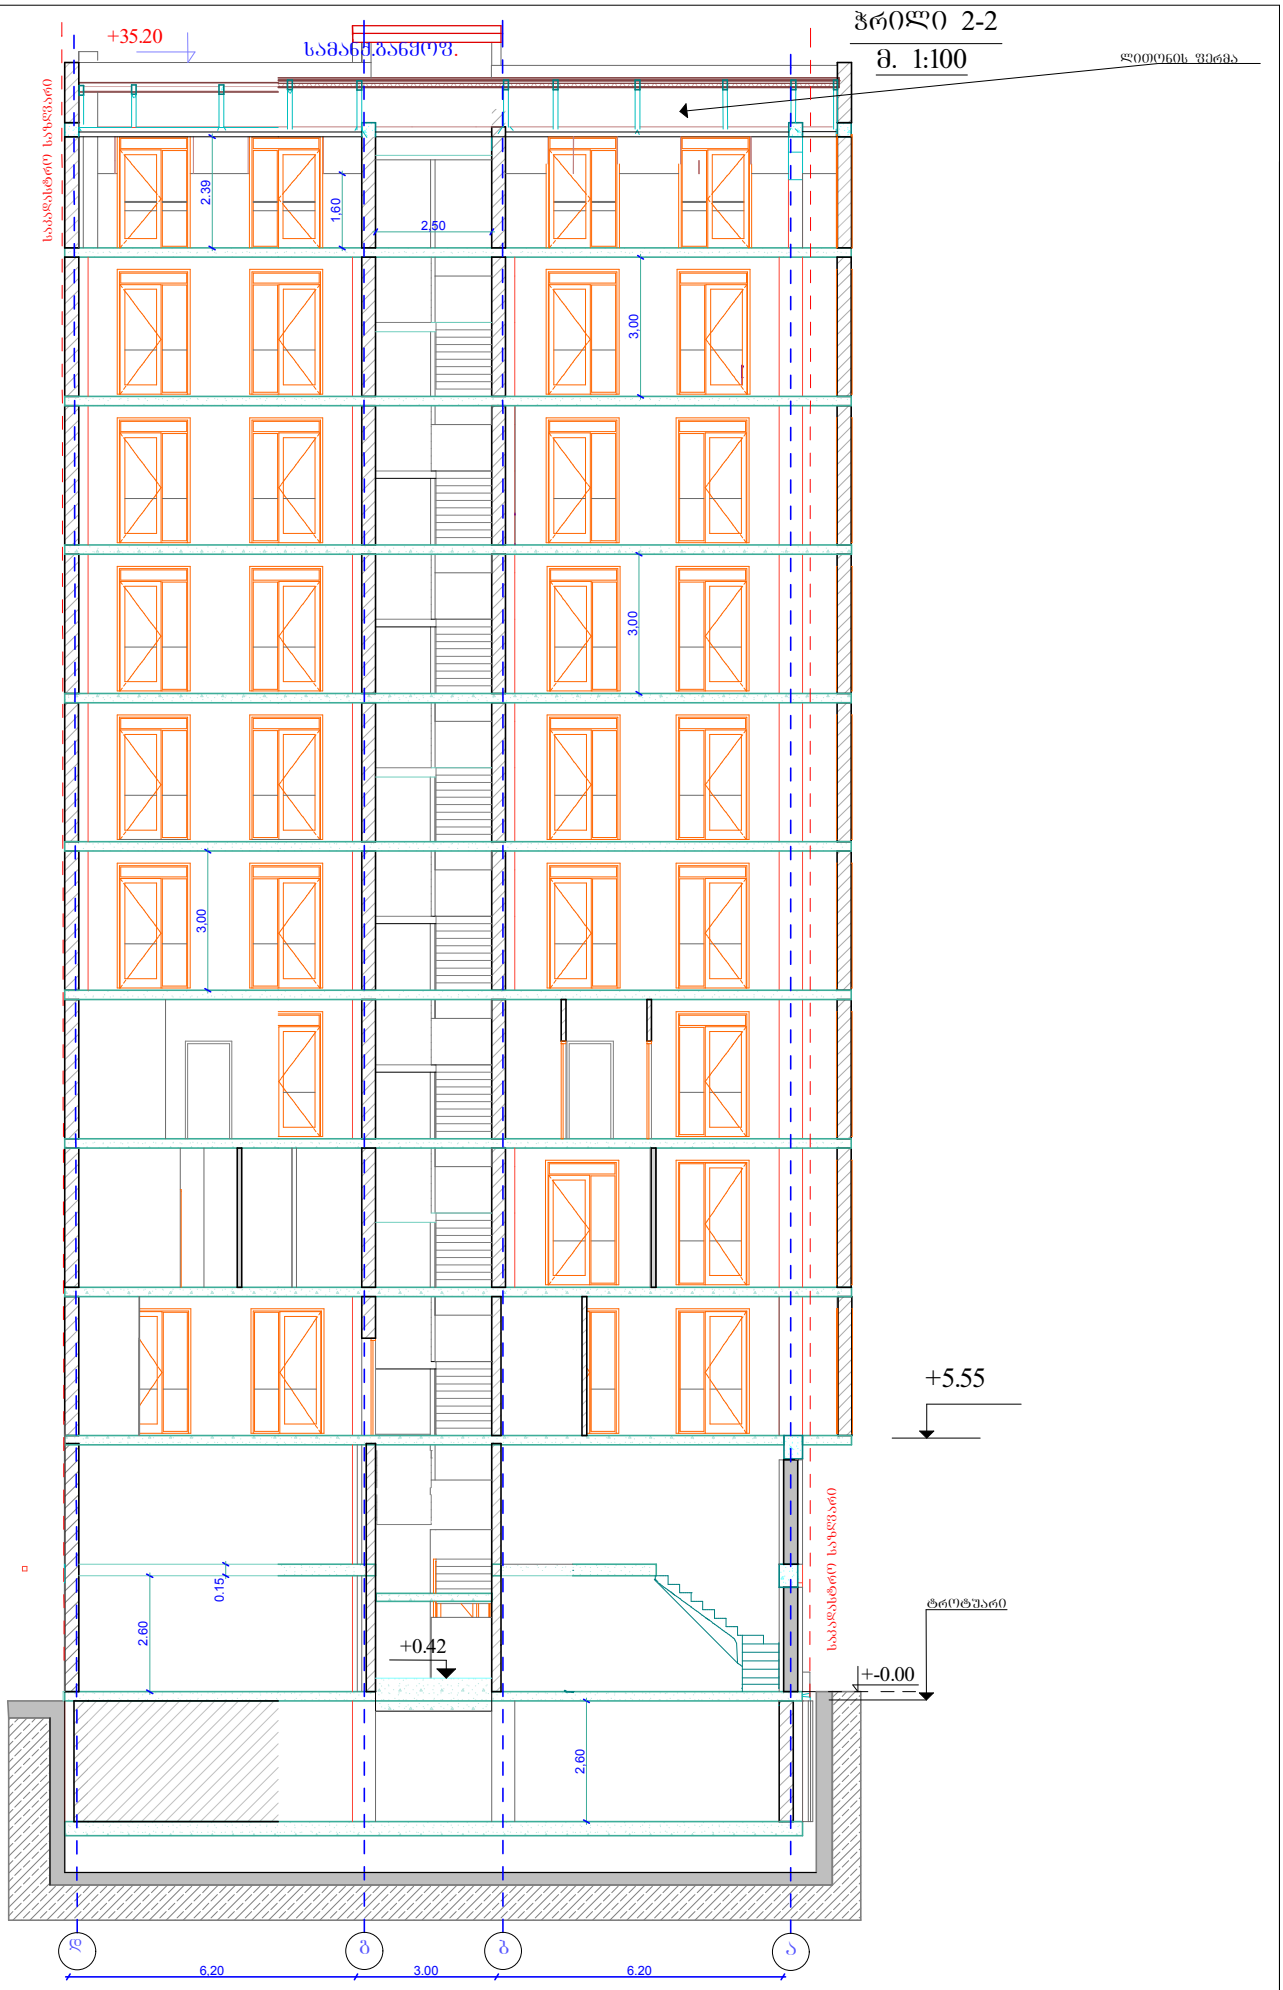

დირექტორი	ზ.მაისურაძე					
პროექტის ავტორი	ვლ.ცხვიტარია					
-						
			არქიტექტურული ნაწილი	სტადია	ფურცელი	რაოდ.
			ჭრილი	მ. პ.	ა –	
შესრულა	ვლ.ცხვიტარია			მაშტაბი		
				1 : 100		

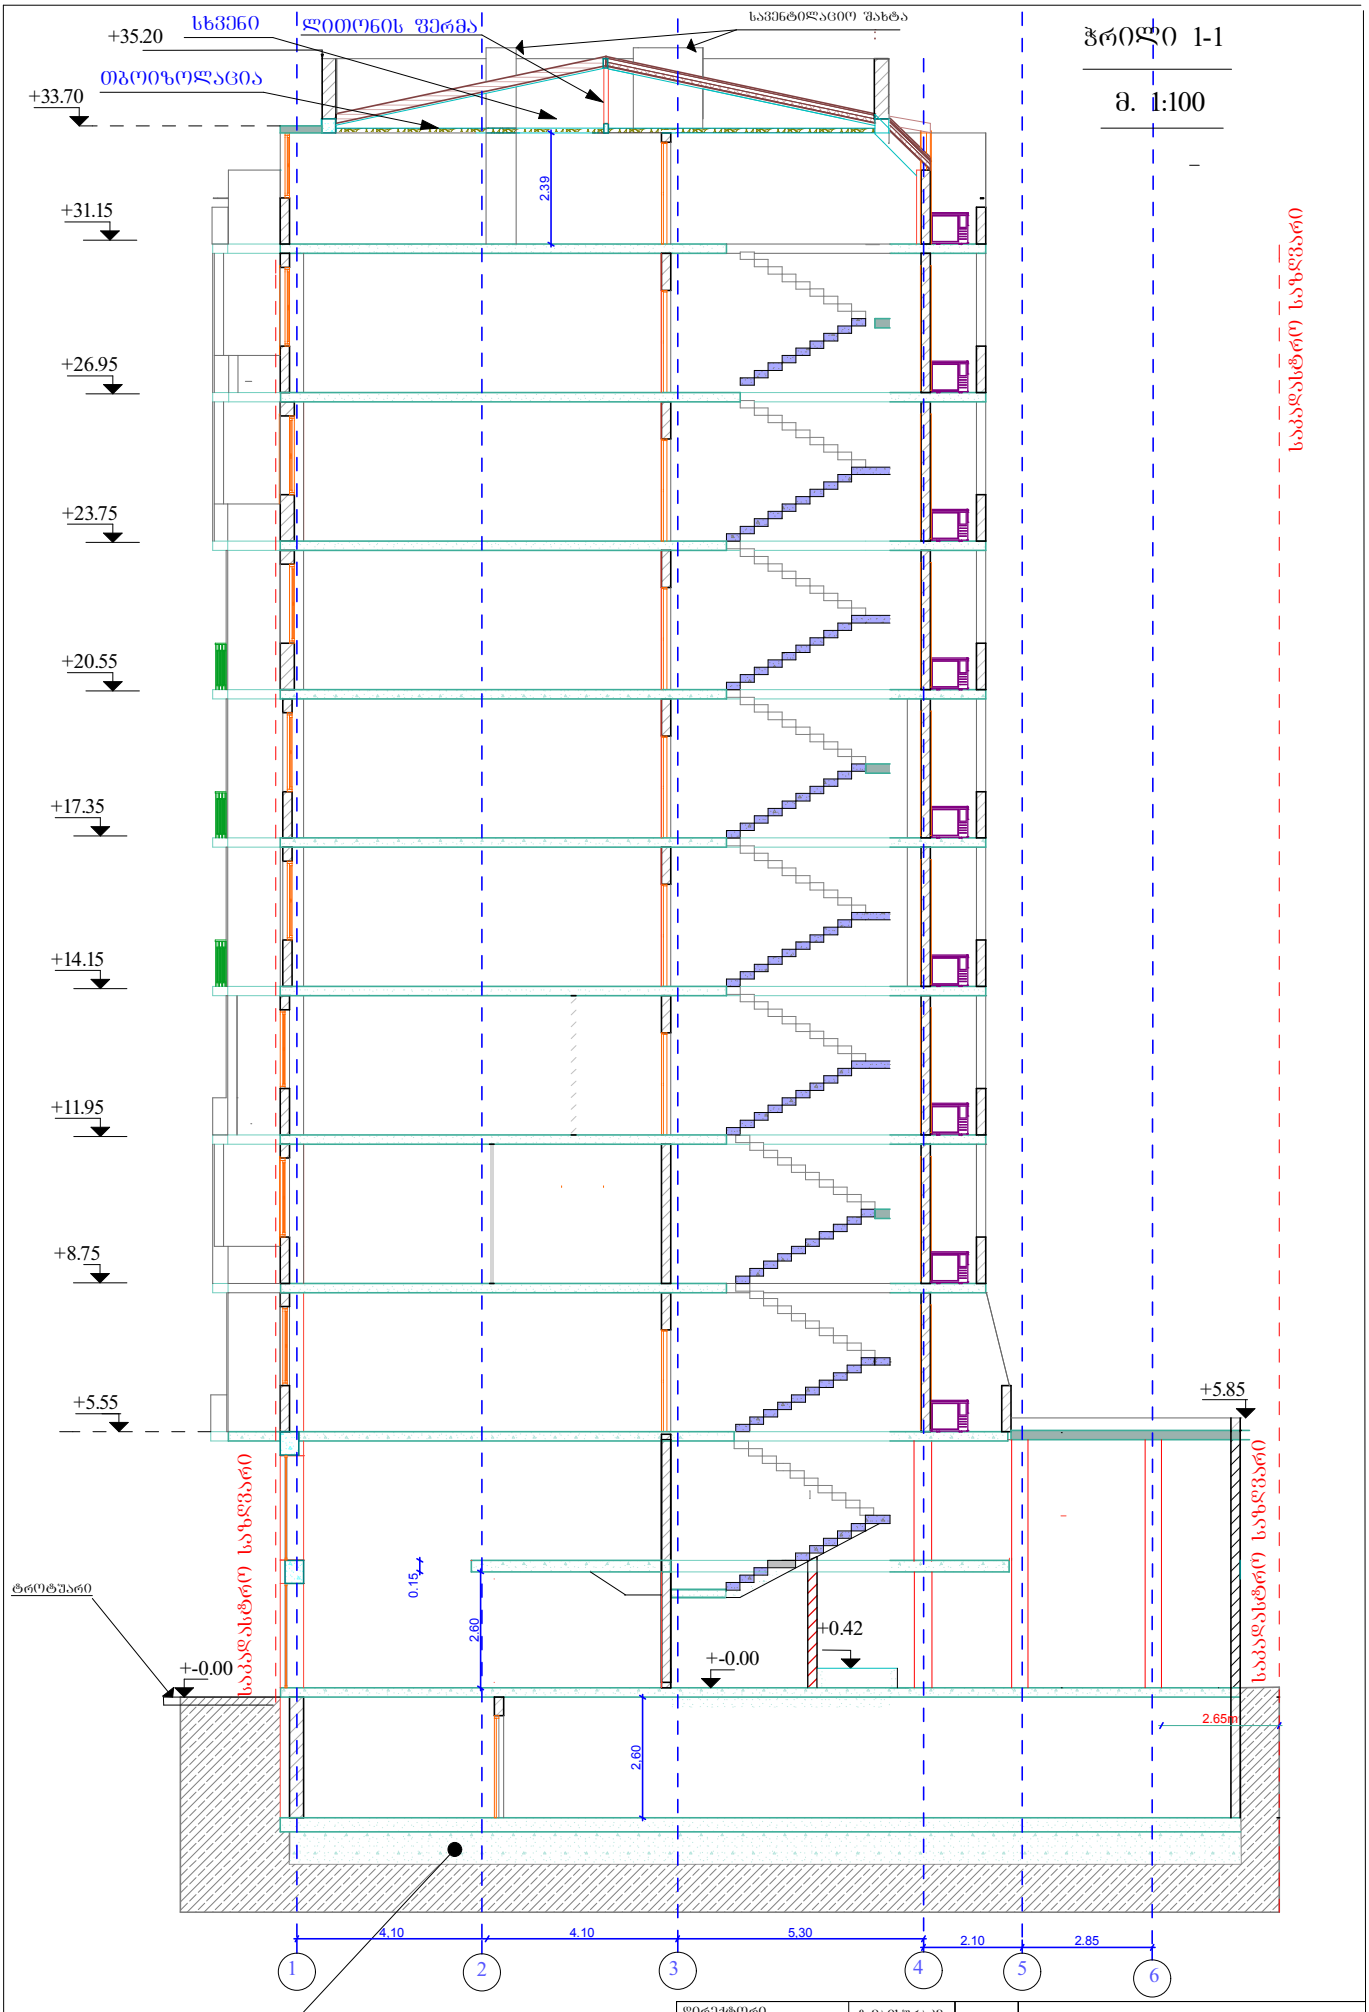

დირექტორი	ზ.მაისურაძე		საფუენებლო კომპანია-თბილმშენი			
პროექტის ავტორი	ვლ.ცხვიტარია					
			არქიტექტურული ნაწილი	სტადია	ფურცელი	რაოდ.
			ჭრილი	მ. ა.	ა –	
				მაშტაბი		
შეასრულა	ვლ.ცხვიტარია			1 : 100		