
ფასადი დ-ა ღერძებს შორის
მ. 1:100

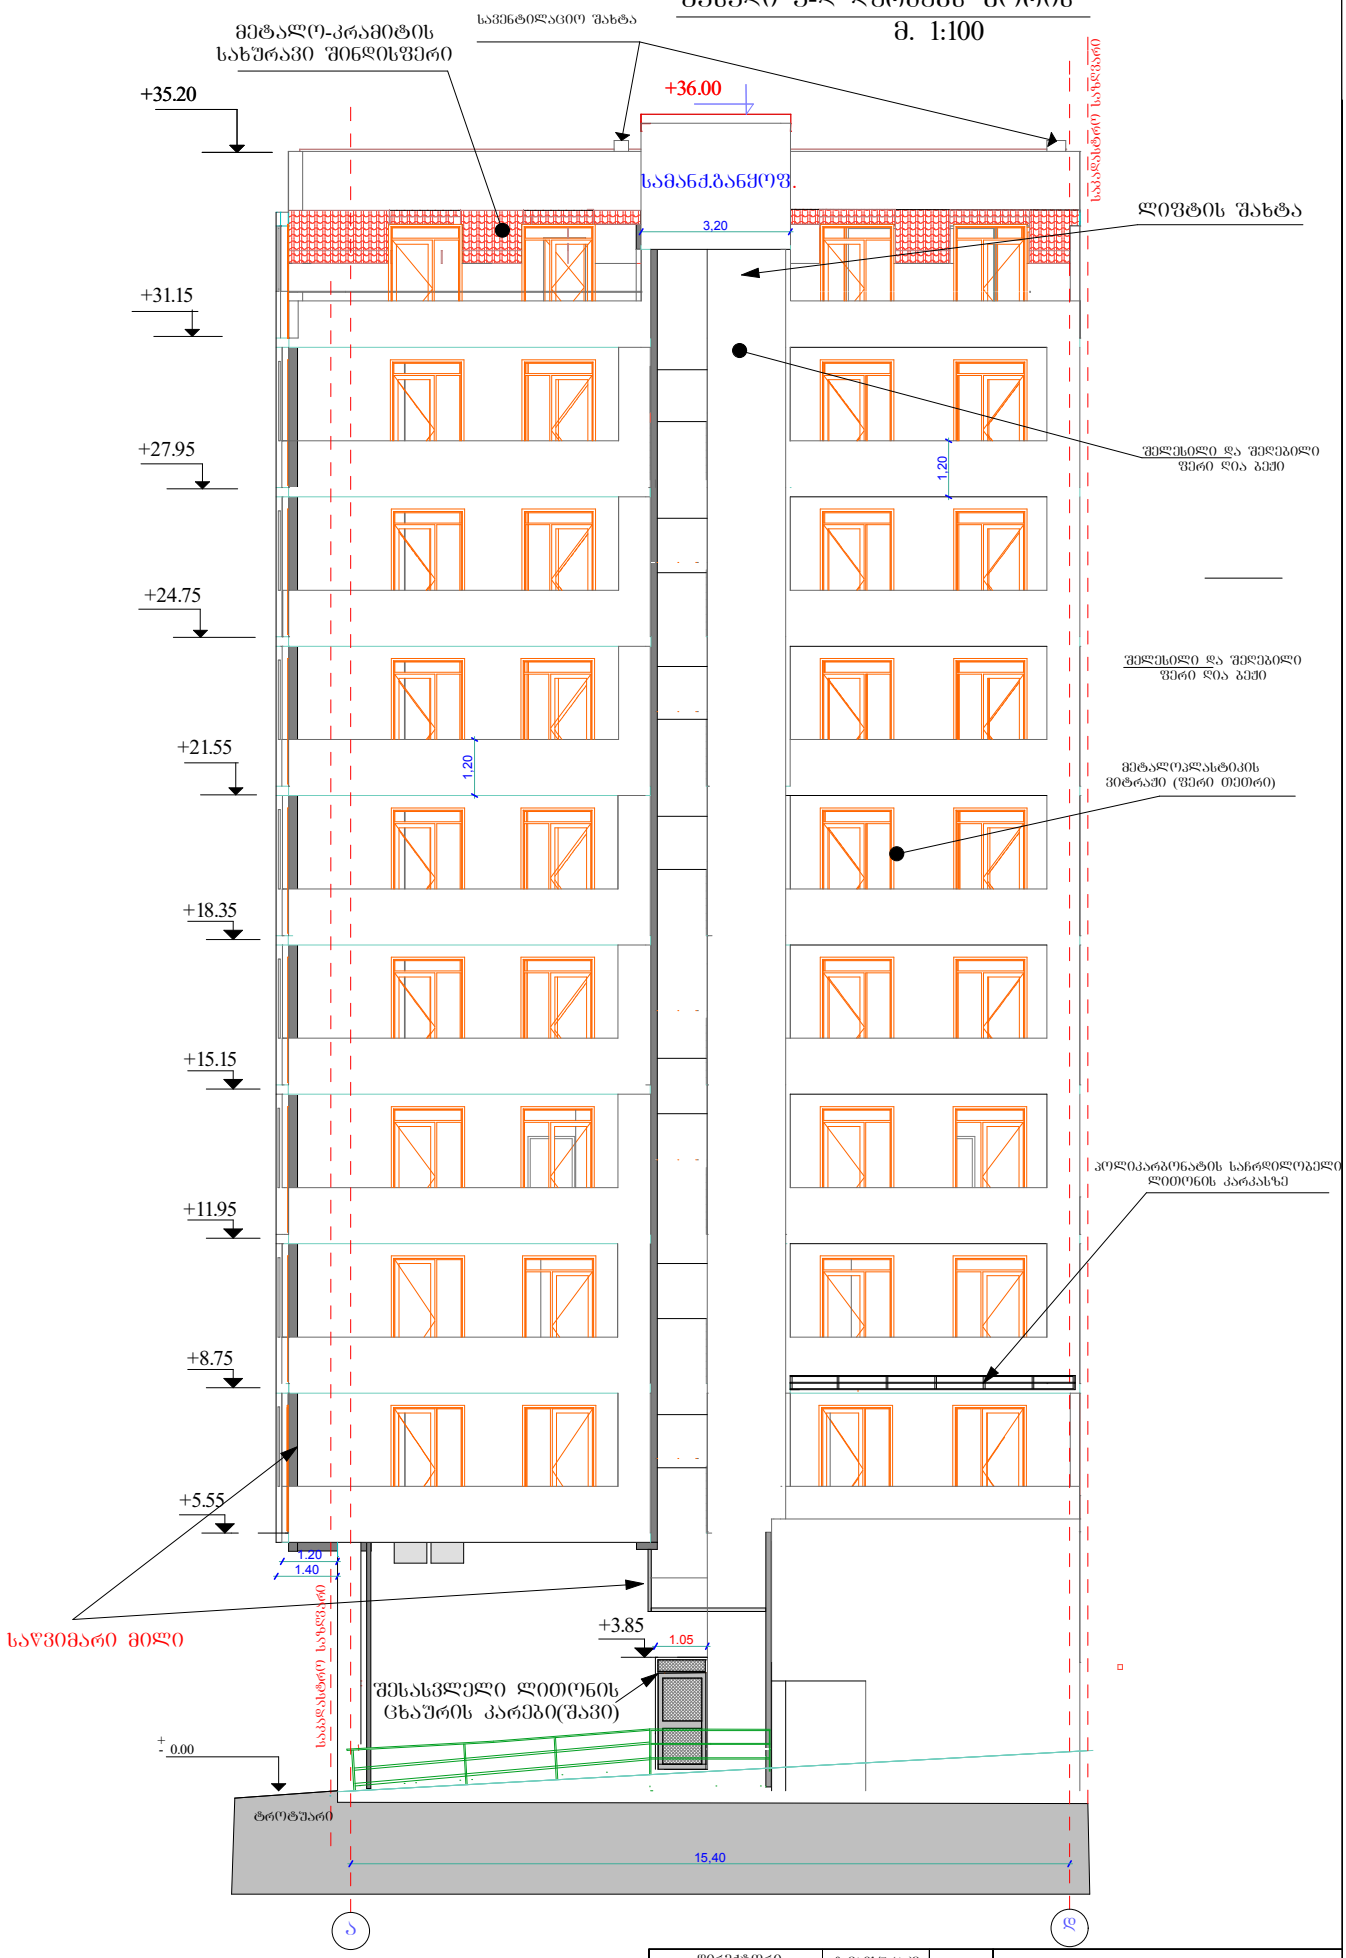

დირექტორი	ზ.მაისურაძე		სამშენებლო კომპანია-თბილშენი	
პროექტის ავტორი	ვლ.ცხვიტარია			
			არქიტექტურული ნაწილი	სტადია / შეტრიცელი / რაოდ.
				მ. პ. / ა –
შემსრულა	ვლ.ცხვიტარია		ფასადი	მაშტაბი
				1 : 100


ფასადი ა-დ ღერძებს შორის
მ. 1:100



დირექტორი	ზ.მაისურაძე		საქმიანებლო კომპანია-თბილქმენი
პროექტის ავტორი	ვლ.ცხვიტარია		
			არქიტექტურული ნაწილი
			ფასადი
შესრულა	ვლ.ცხვიტარია		

სტადია	ფურცელი	რაოდ
მ. პ.	ა –	
მაშტაბი		
1 : 100		

ფასადი 1-6 ღერძებს შორის
მ. 1:100

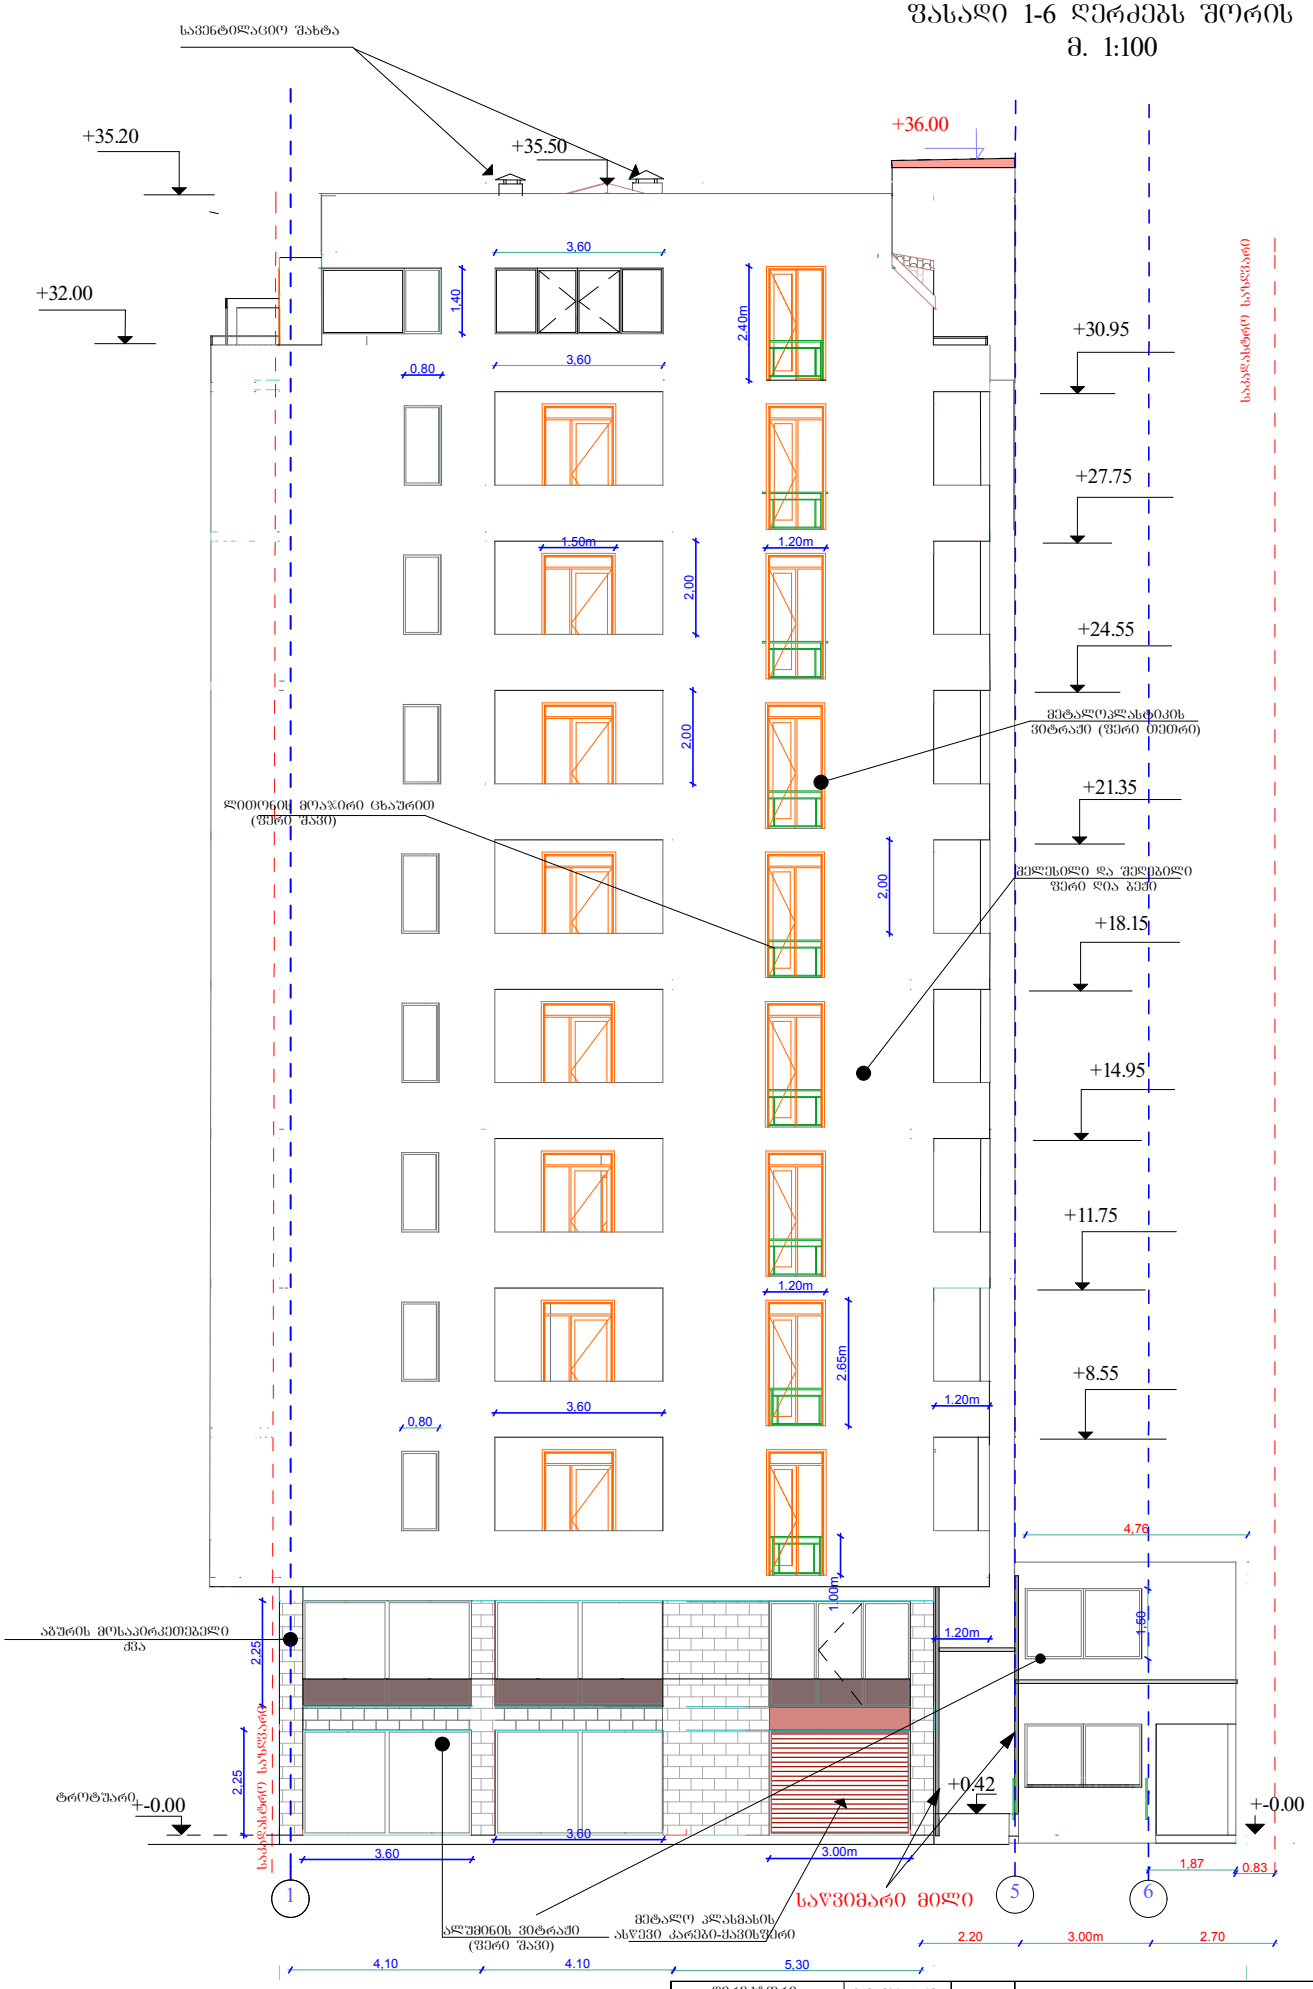


დირექტორი	ზ.მაისურაძე		საშენებლო კომპანია-თბილშენი
პროექტის ავტორი	ვლ.ცხვიტარია		
			არქიტექტურული ნაწილი
შესრულა	ვლ.ცხვიტარია		ფასადი

სტადია	შენიშვნა
მ. ა.	ა –
მაშტაბი	
1 : 100	

ფასადი 6-1 ღერძებს შორის

მ. 1:100

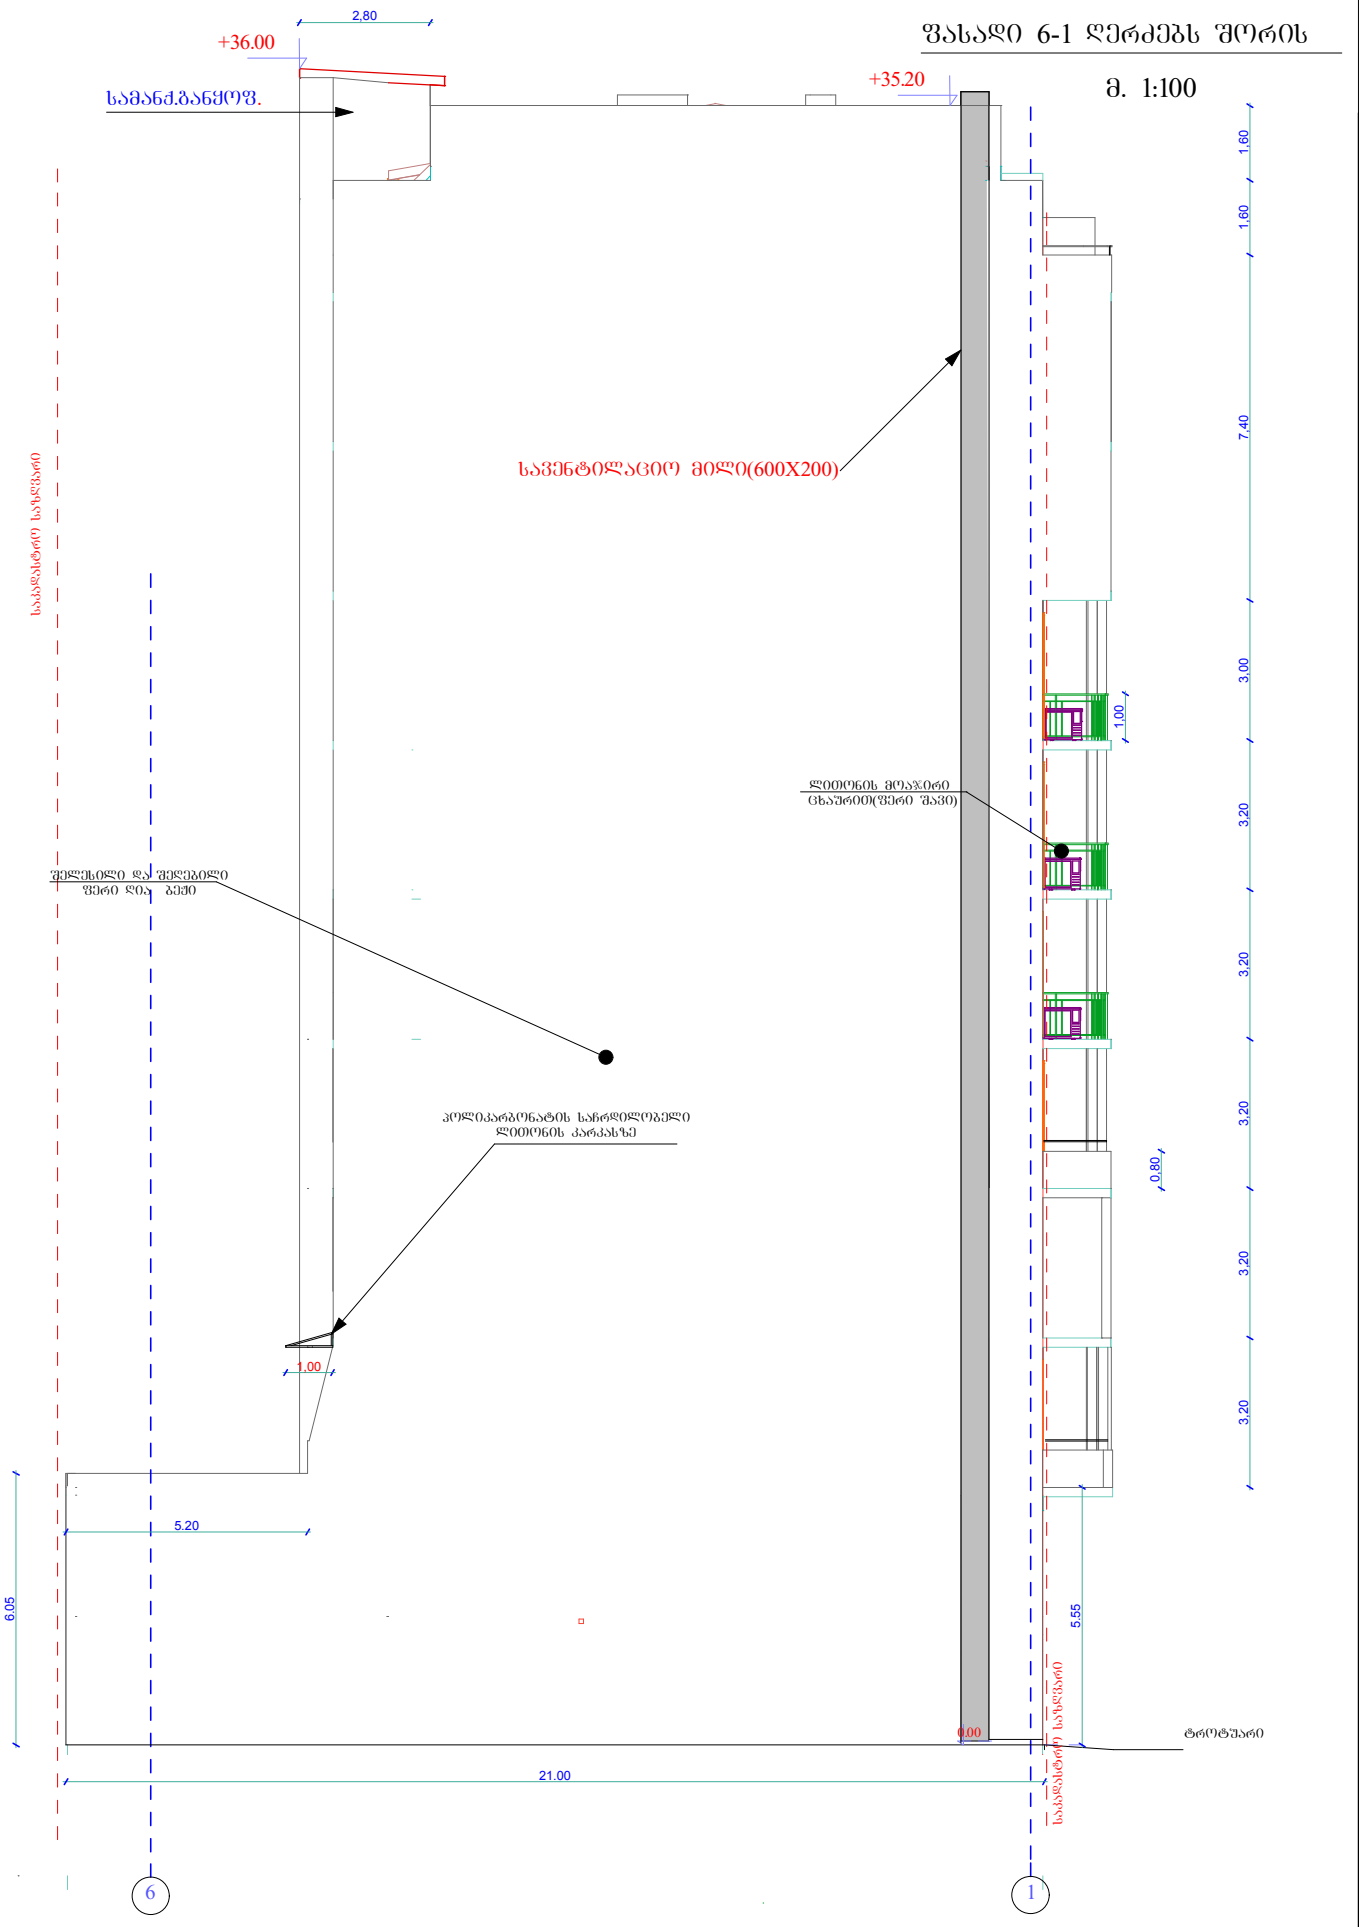

დირექტორი	ზ.შაისურაძე		საშენებლო კომპანია-თბილმშენი	
პროექტის ავტორი	ვლ.ცხვიტარია			
			არქიტექტურული ნაწილი	სტადია / ფურცელი / რაოდ.
				მ. პ. / ა –
			ფასადი	მაშტაბი
შეასრულა	ვლ.ცხვიტარია			1 : 100