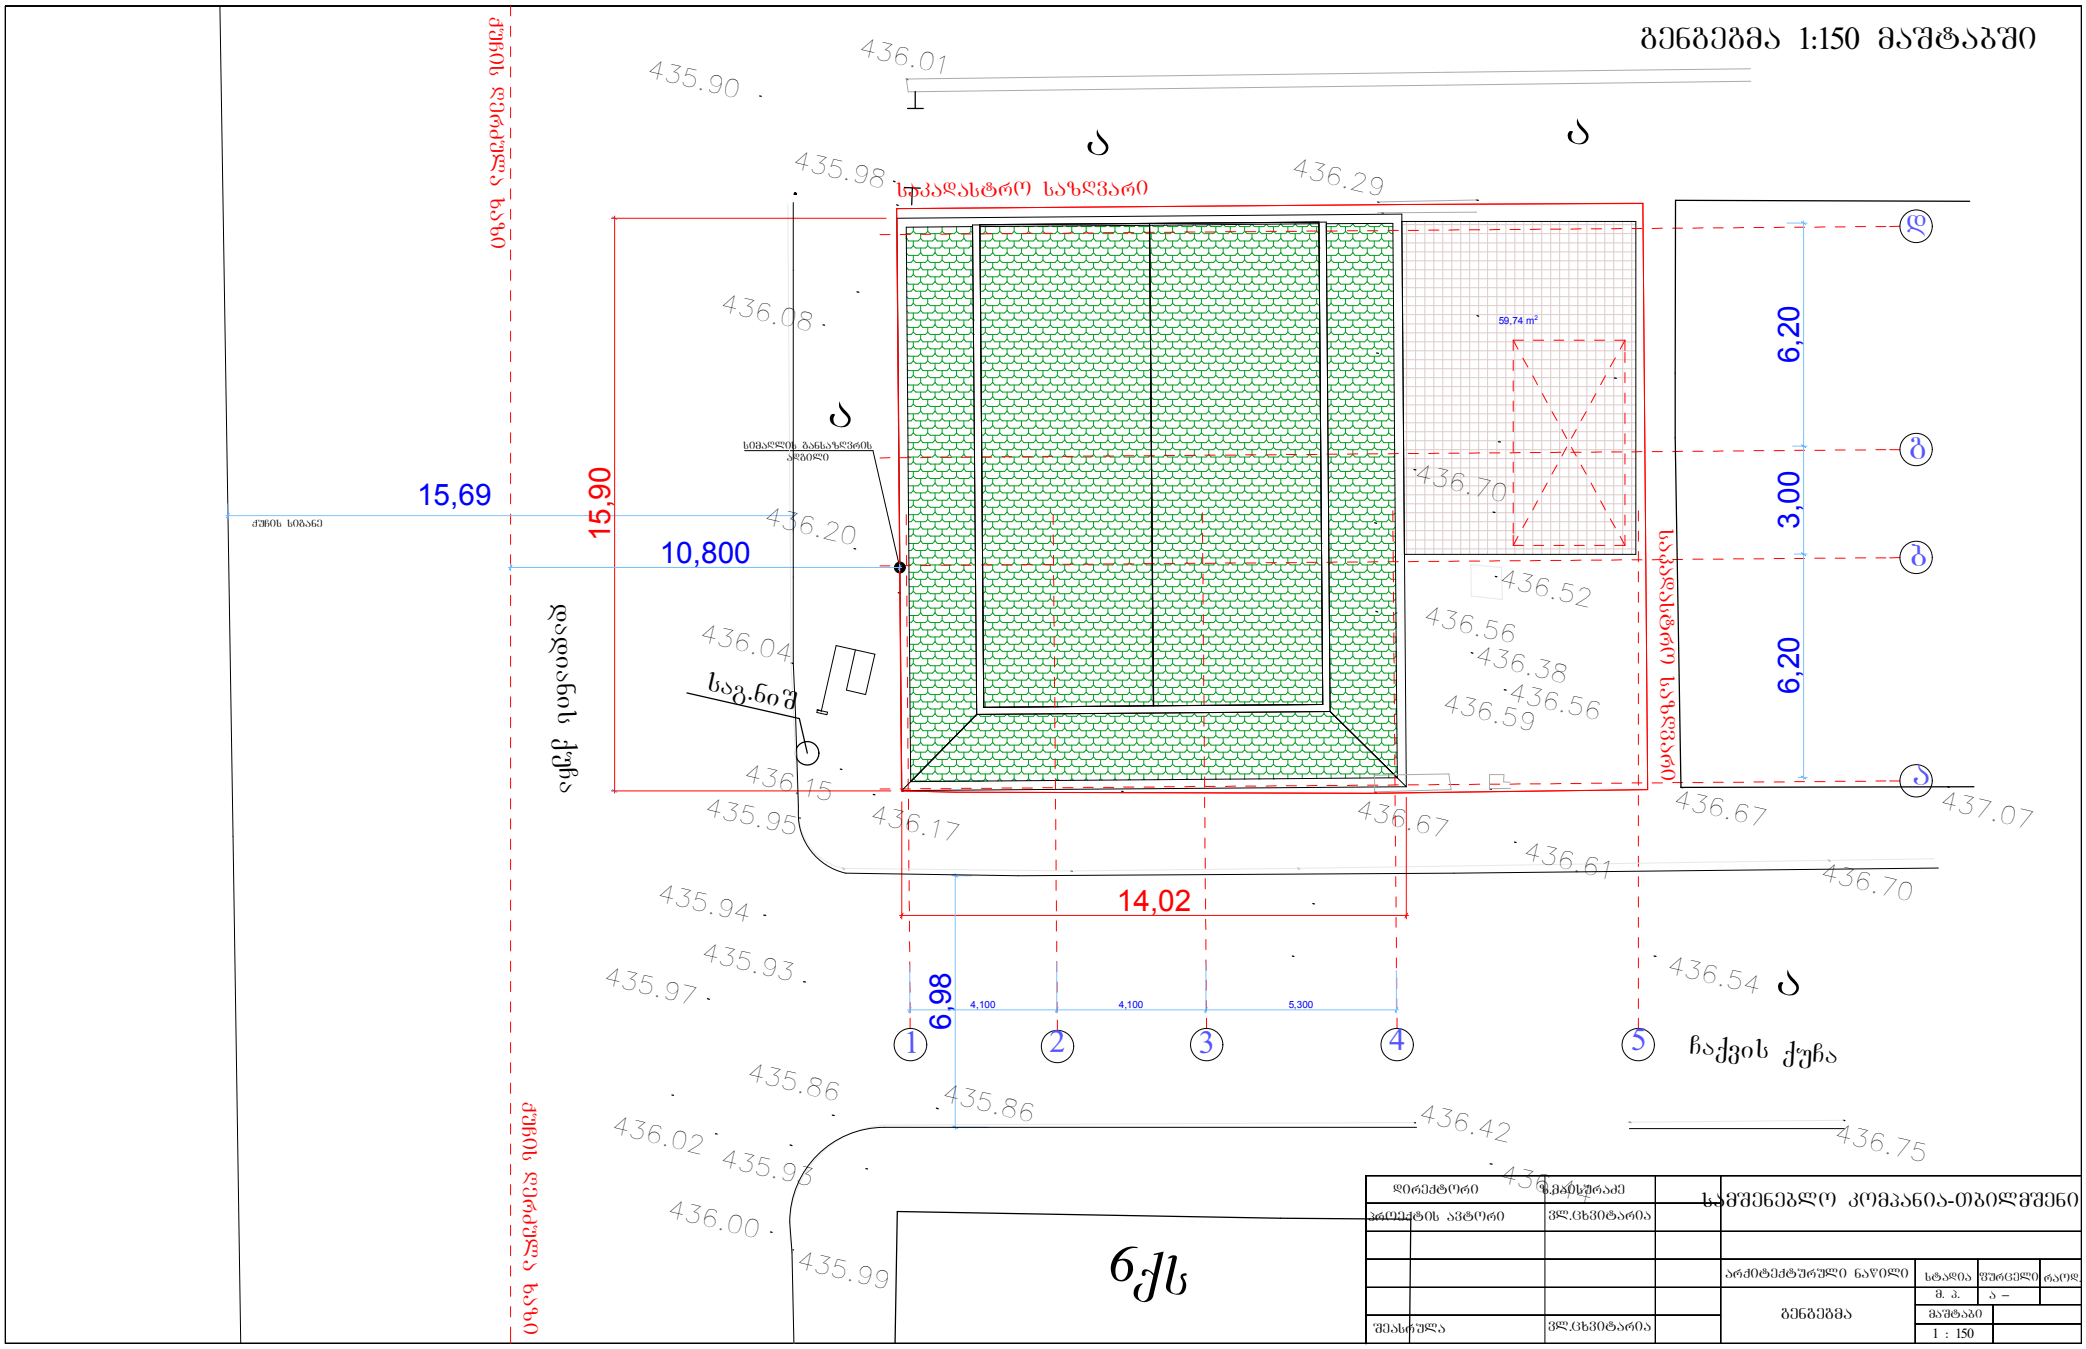
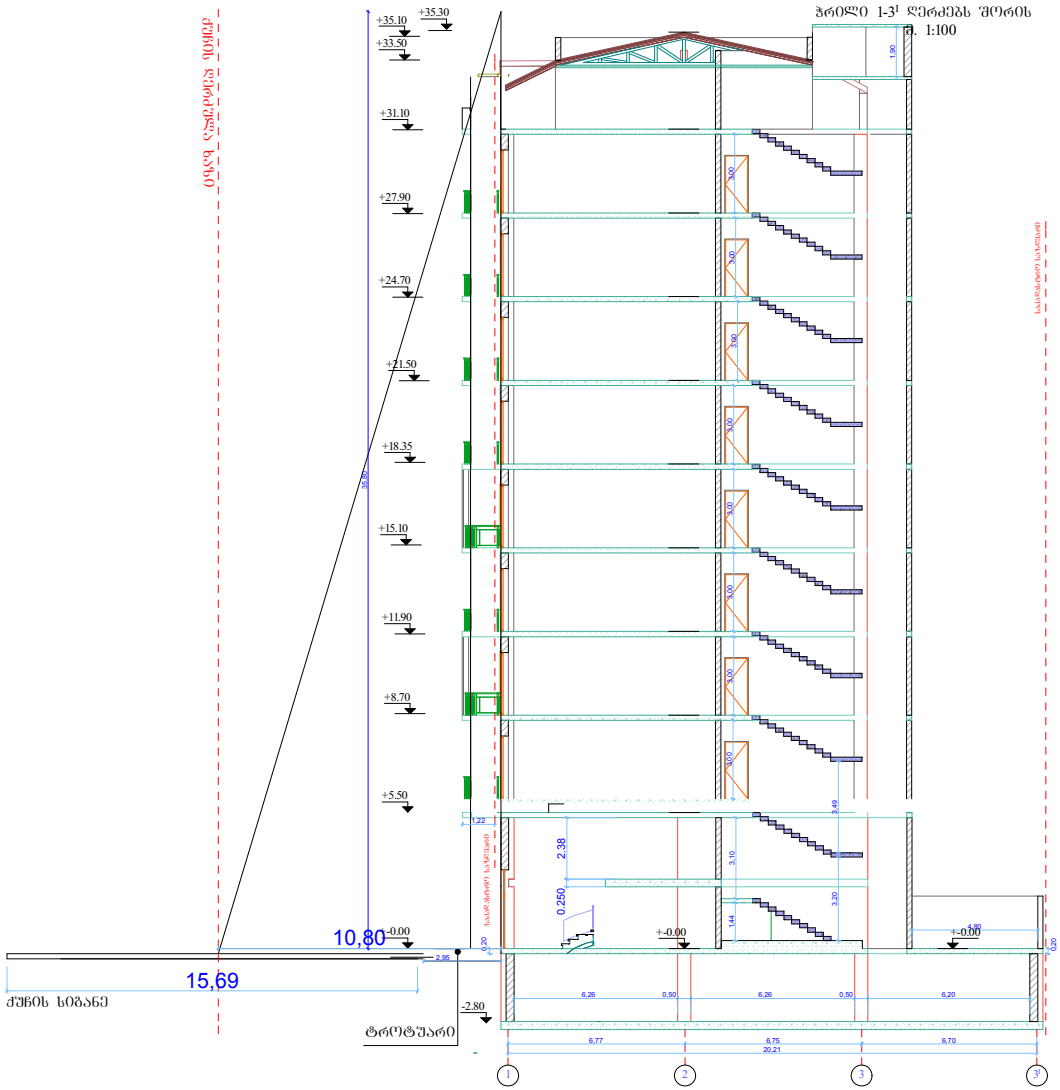

გენგეგმა 1:150 მაშტაბში
ეზოს ღობე
435.90
436.01
435.98
სპორტული საზღვარი
436.29
436.08
59.74 m²
15,69
15,90
10,800
ჭიშკის სიგანე
სიმაღლის განსაზღვრის ადგილი
436.20
436.70
436.52
436.56
436.38
436.56
436.59
6,20
3,00
6,20
საკალათბურთო საზღვარი
436.04
სავენტი
436.15
436.17
435.95
436.67
436.61
436.70
436.67
437.07
14,02
435.94
435.93
435.97
6,98
4,100
4,100
5,300
436.54
ჩაქვის ქუჩა
435.86
435.86
436.42
436.75
436.02
435.93
436.00
435.99
ნქს
ეზოს ღობე
დიდიანის ქუჩა
დირექტორი
ზ.ჭანტურაძე
პროექტის ავტორი
ვლ.ცხვეტარია
შეასრულა
ვლ.ცხვეტარია
სამშენებლო კომპანია-თბილმშენი
არქიტექტურული ნაწილი
გენგეგმა
სტადია
მ. პ.
შეფცელი
ა –
რაოდ.
მაშტაბი
1 : 150

სიმაღლის განსაზღვრის სქემა



$$H = \frac{10.80}{0.3} \qquad H = 36$$

დირექტორი	ზ.მაისურაძე		სამშენებლო კომპანია-თბილმშენი
პროექტის ავტორი	ვლ.ცხვიტარია		
			არქიტექტურული ნაწილი
შეასრულა	ვლ.ცხვიტარია		

სტადია	შეცულო	რაოდ.
მ. პ.	ა –	
მაშტაბი		