სიმაღლის განსაზღვრის ჭრილები გენ-გეგმის შესაბამისად მ. 1:500

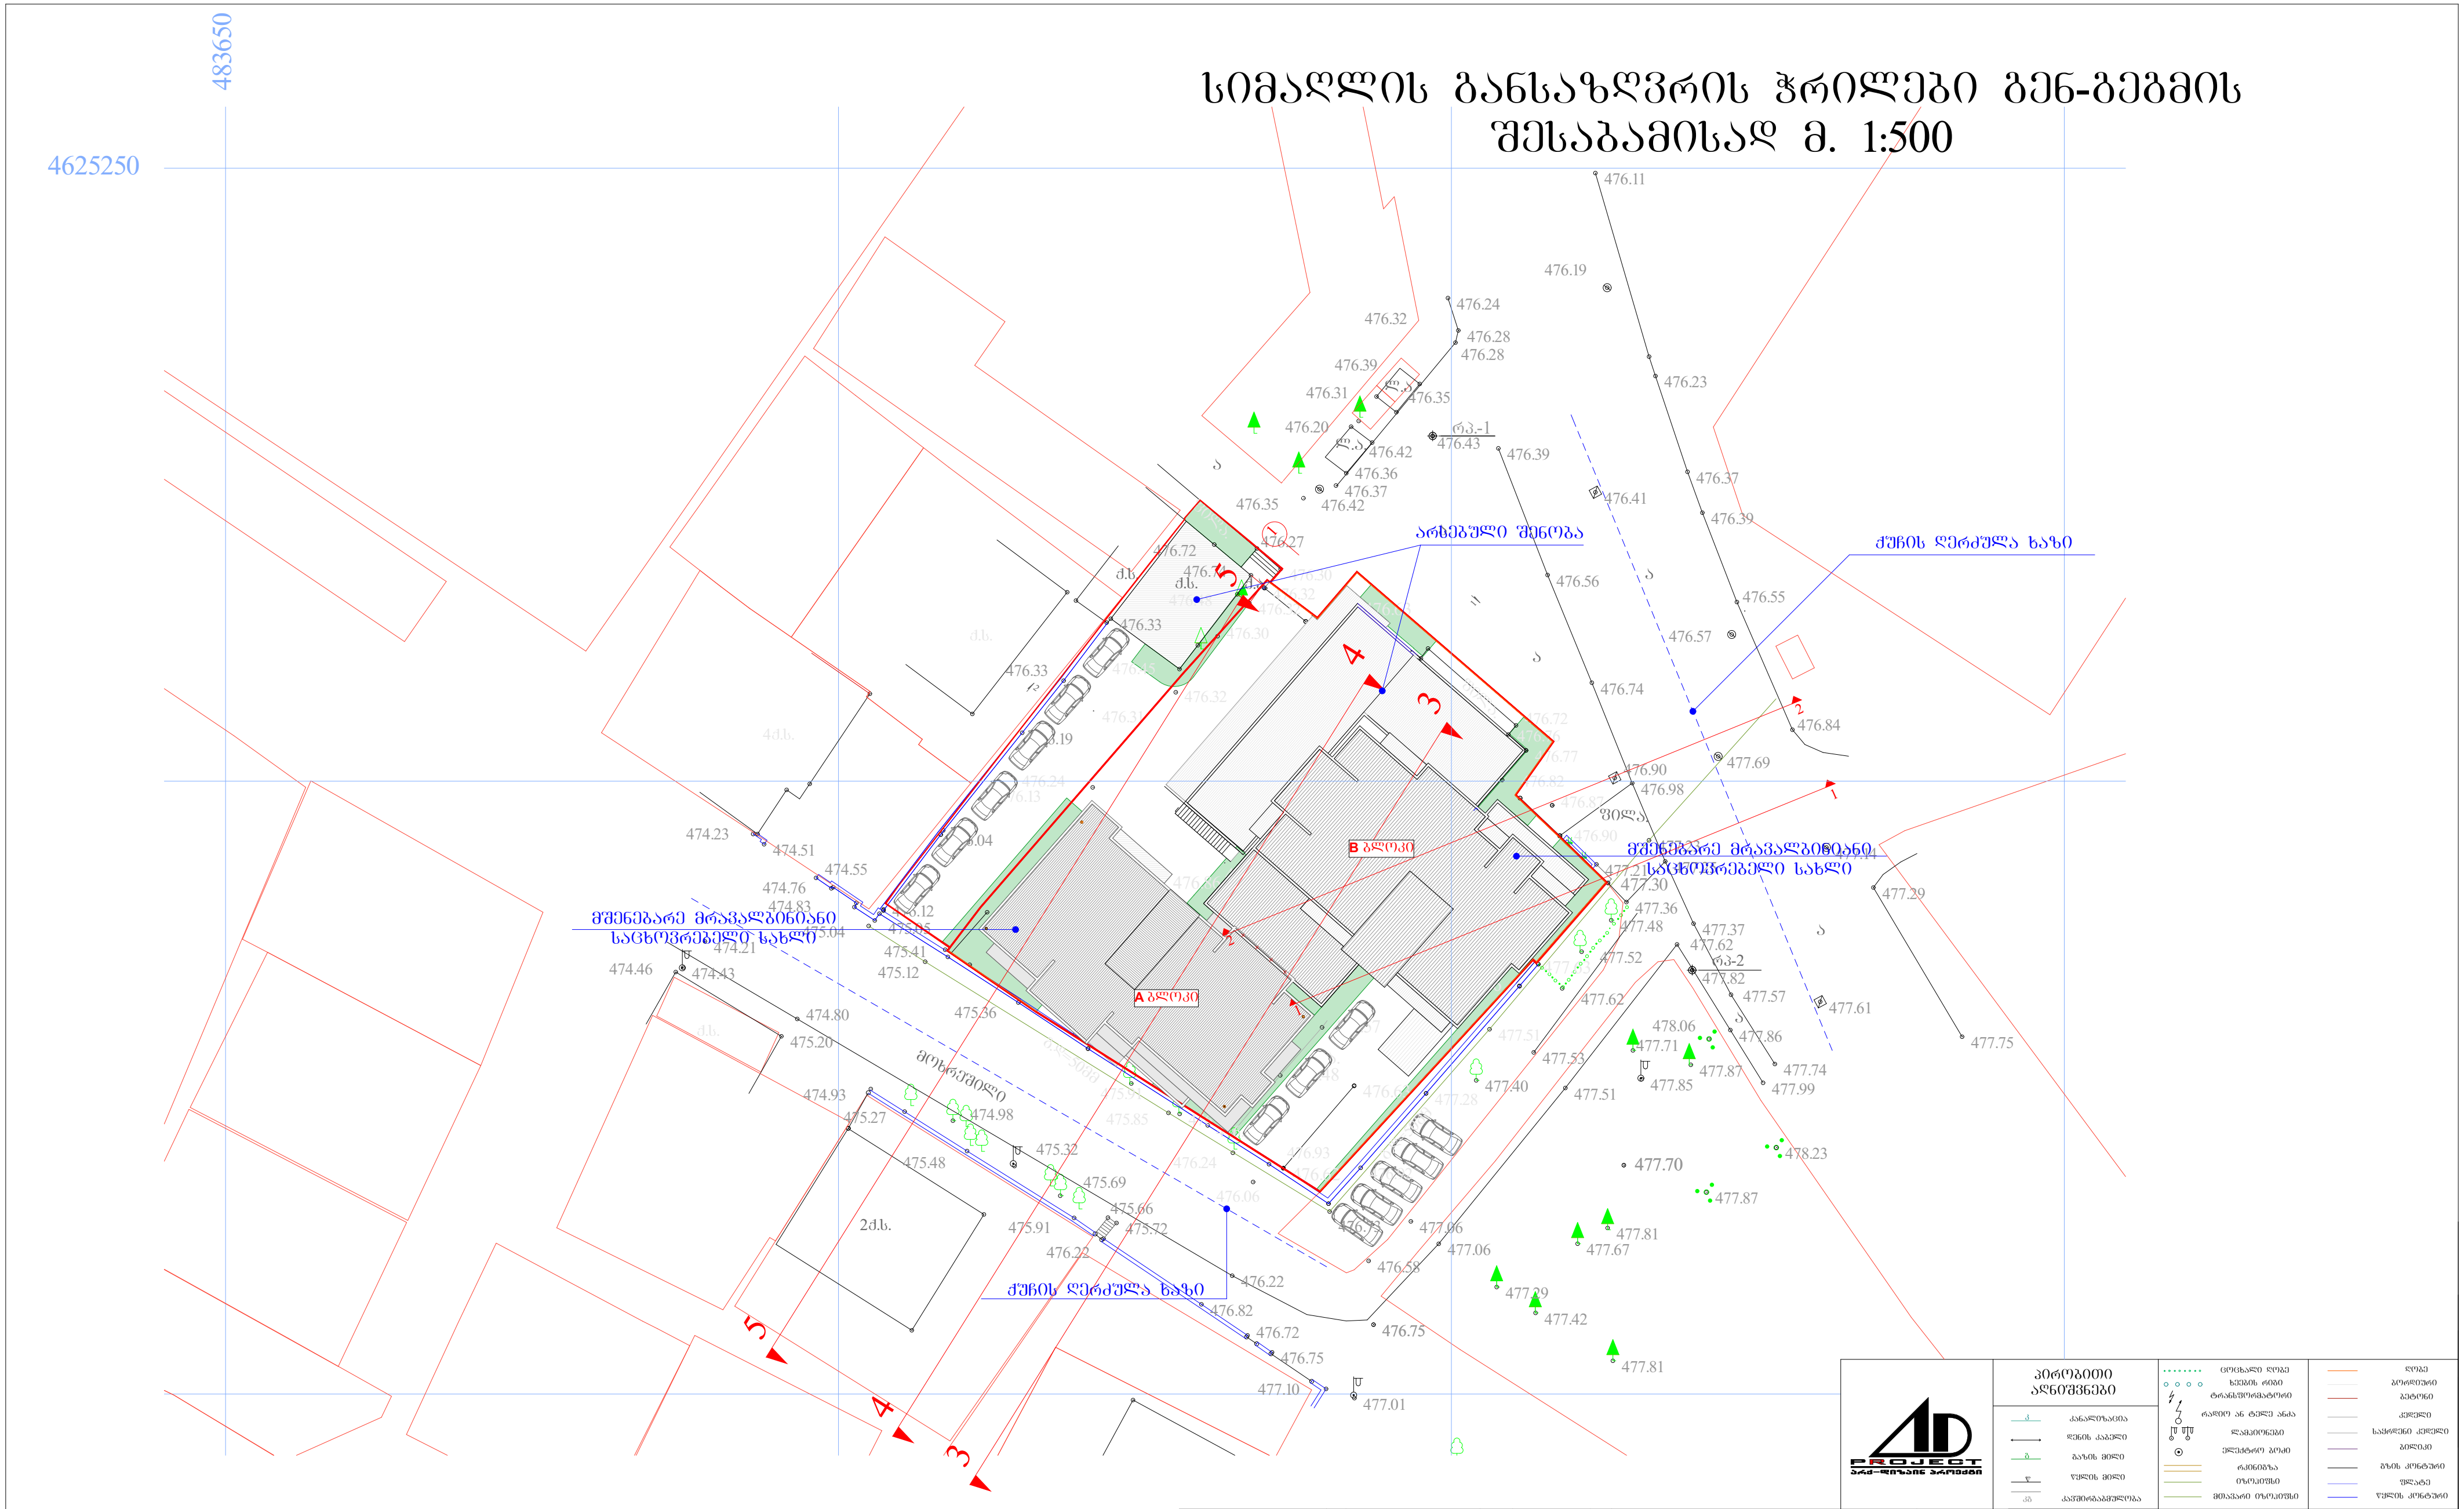

დირექტორი	მ. რევაზიშვილი		დამკვეთი შპს "ეიმ ბილდინგ გრუპ"	სტადია	ფურც.	თარიღი	მასშტაბი
პრ. ავტორები	მ. რევაზიშვილი			პრ.		14.03.16	1:500
აზომა	ნ. სამაკაშვილი		ქ.თბილისი, თემქის დასახლება X კვარტალი	შ.პ.ს. "არქ-დიზაინ პროექტი" თბილისი, უზნაძის №12 ტელ: 5 77 474 293			
დაამუშავა	გ. ენუქიძე						
კონსტრუქტორი	მ. მექვაბიშვილი						

ა ბლოკის სიმაღლის განსაზღვრის ჭრილი 1-1
მ.1.100

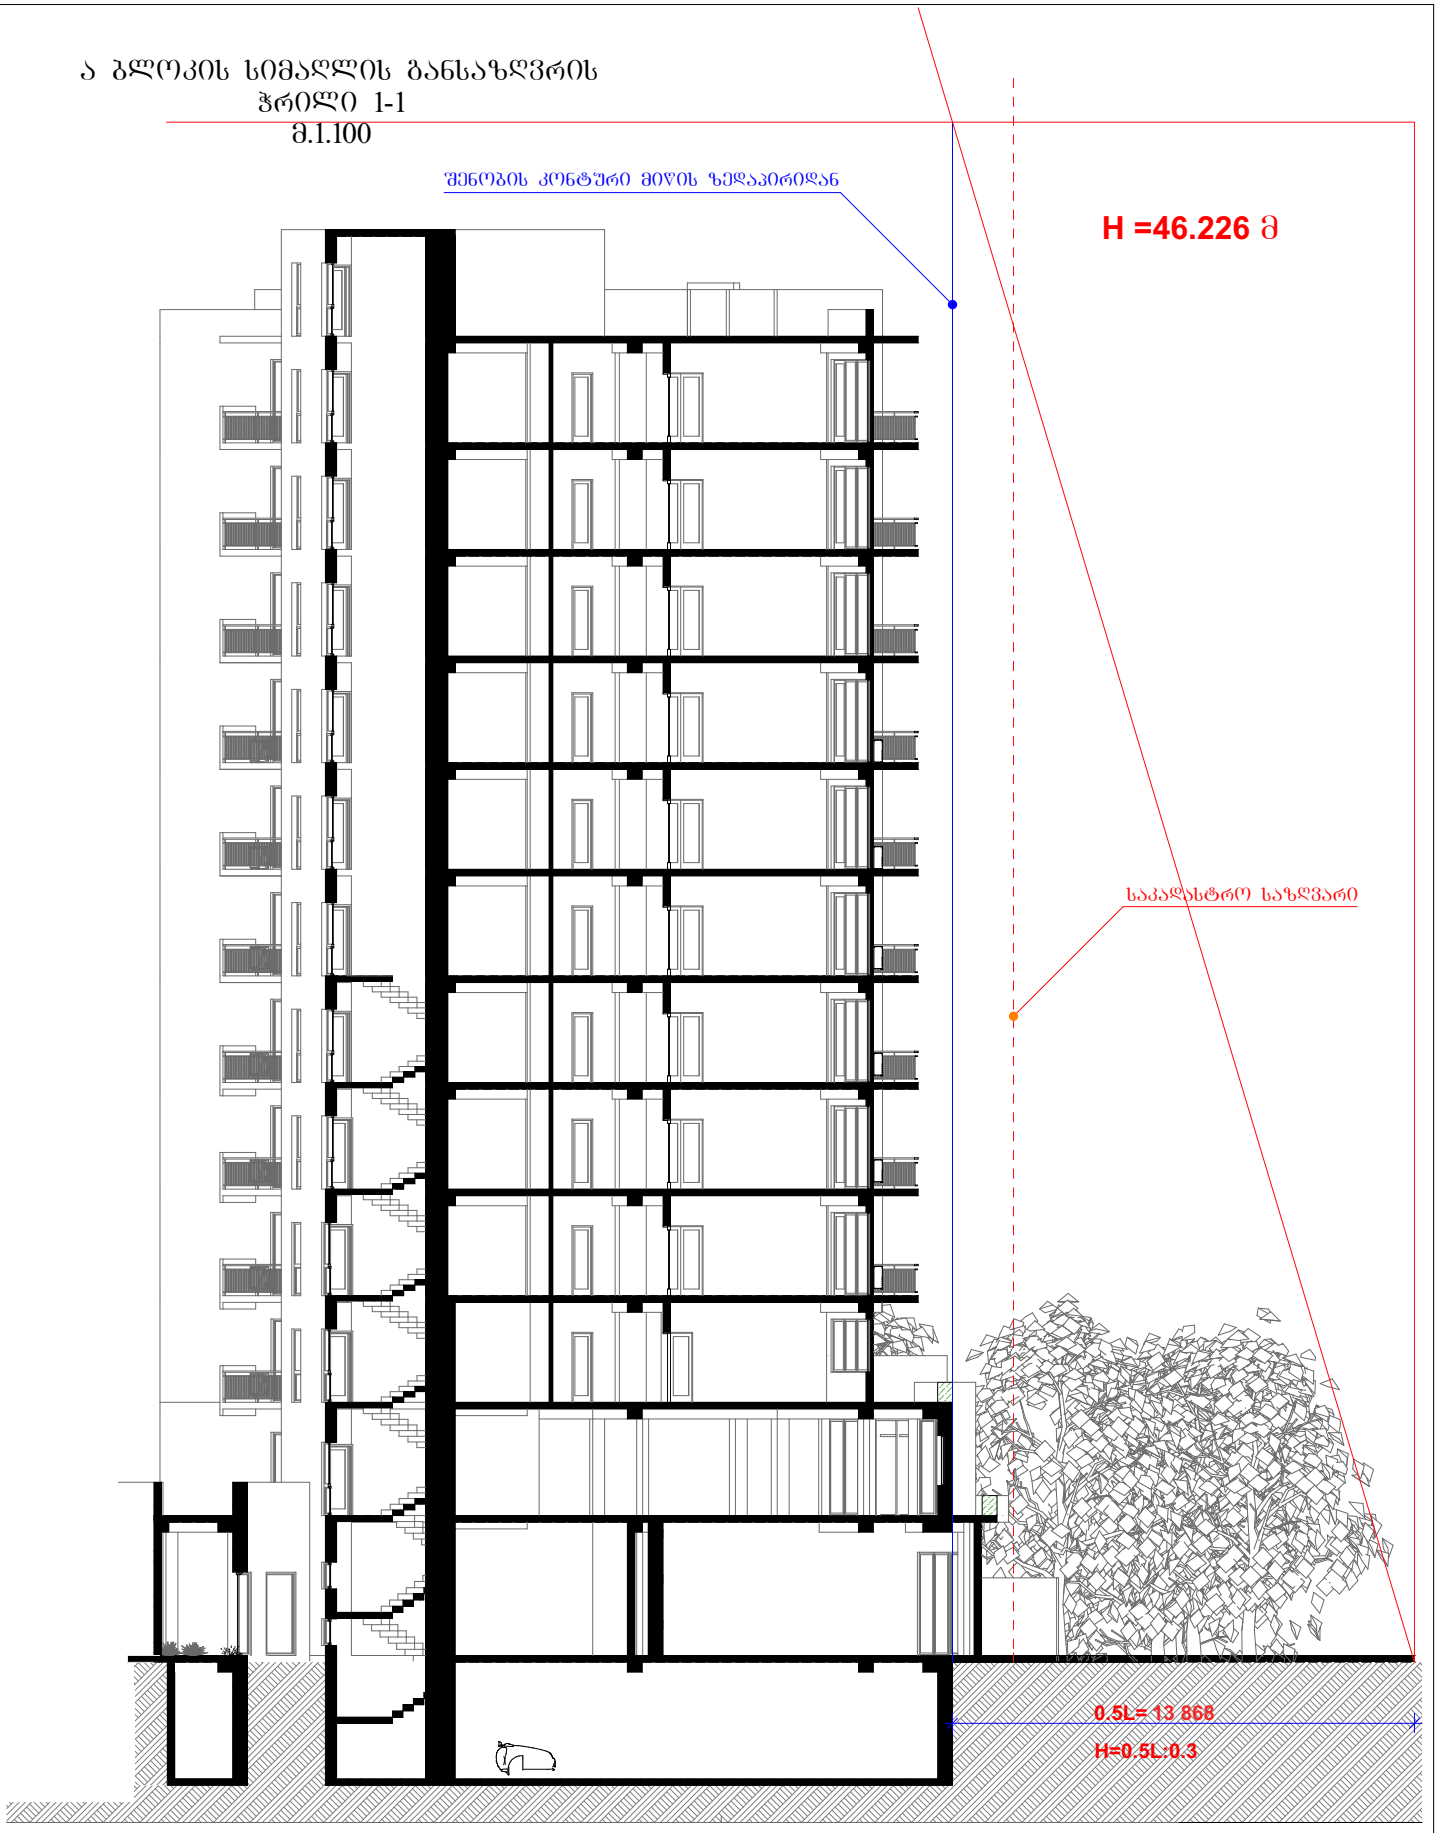

დირექტორი	მ. რევაზიშვილი		დამკვეთი შპს "ეიმ ბილდინგ ჯორჯია"	სტადია	შურც.	თარიღი	მასშტაბი
არ. ავტორები	მ. რევაზიშვილი			არ.		14.03.16	1:150
დაამუშავა	დ. ქარდავა		მრავალბინიანი საცხოვრებელი სახლი მის.: ქ.თბილისი თემქა X კვარტალი	შ.პ.ს. "არქ-დიზაინ პროექტი" თბილისი, უზნაძის №12 ტელ: 5 77 474 293			
კონსტრუქტორი	მ. მექვაბიშვილი						

ა ბლოკის სიმაღლის განსაზღვრის
ჭრილი 2-2
მ.1.100

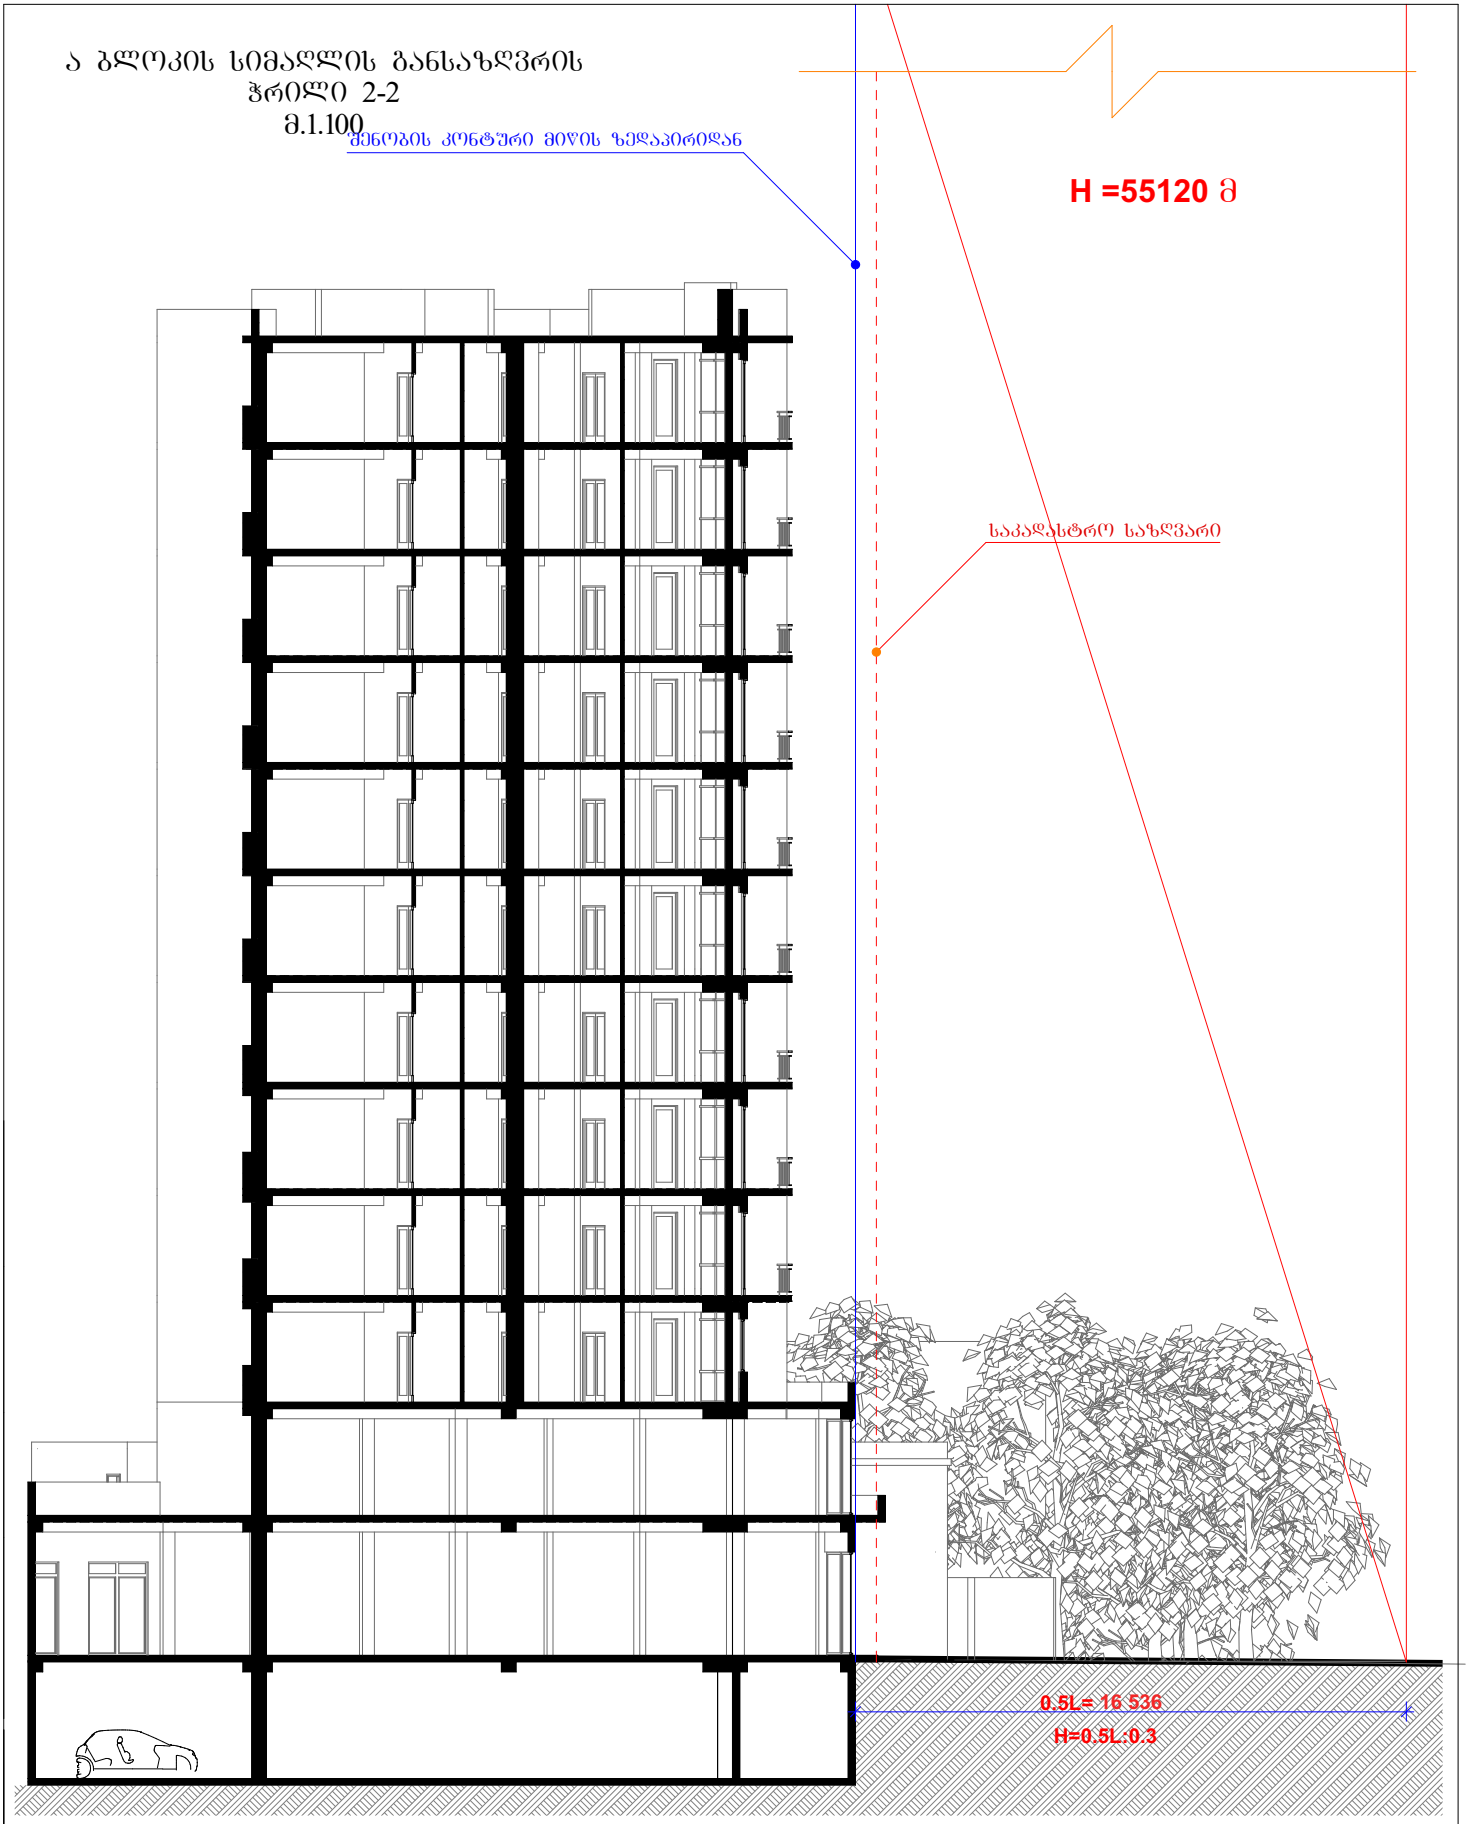

დირექტორი	მ. რევაზიშვილი		დამკვეთი შპს "ეიმ ბილდინგ ჯორჯია"	სტადია	შურც.	თარიღი	მასშტაბი
არ. ავტორები	მ. რევაზიშვილი			არ.		14.03.16	1:150
დაამუშავა	დ. ქარდავა		მრავალბინიანი საცხოვრებელი სახლი მის.: ქ.თბილისი თემქა X კვარტალი	შ.პ.ს. "არქ-დიზაინ პროექტი" თბილისი, შუნაძის №12 ტელ: 5 77 474 293			
კონსტრუქტორი	მ. მექვაბიშვილი						

ბ ბლოკის სიმაღლის განსაზღვრის ჭრილი "5-5"
მ 1:200

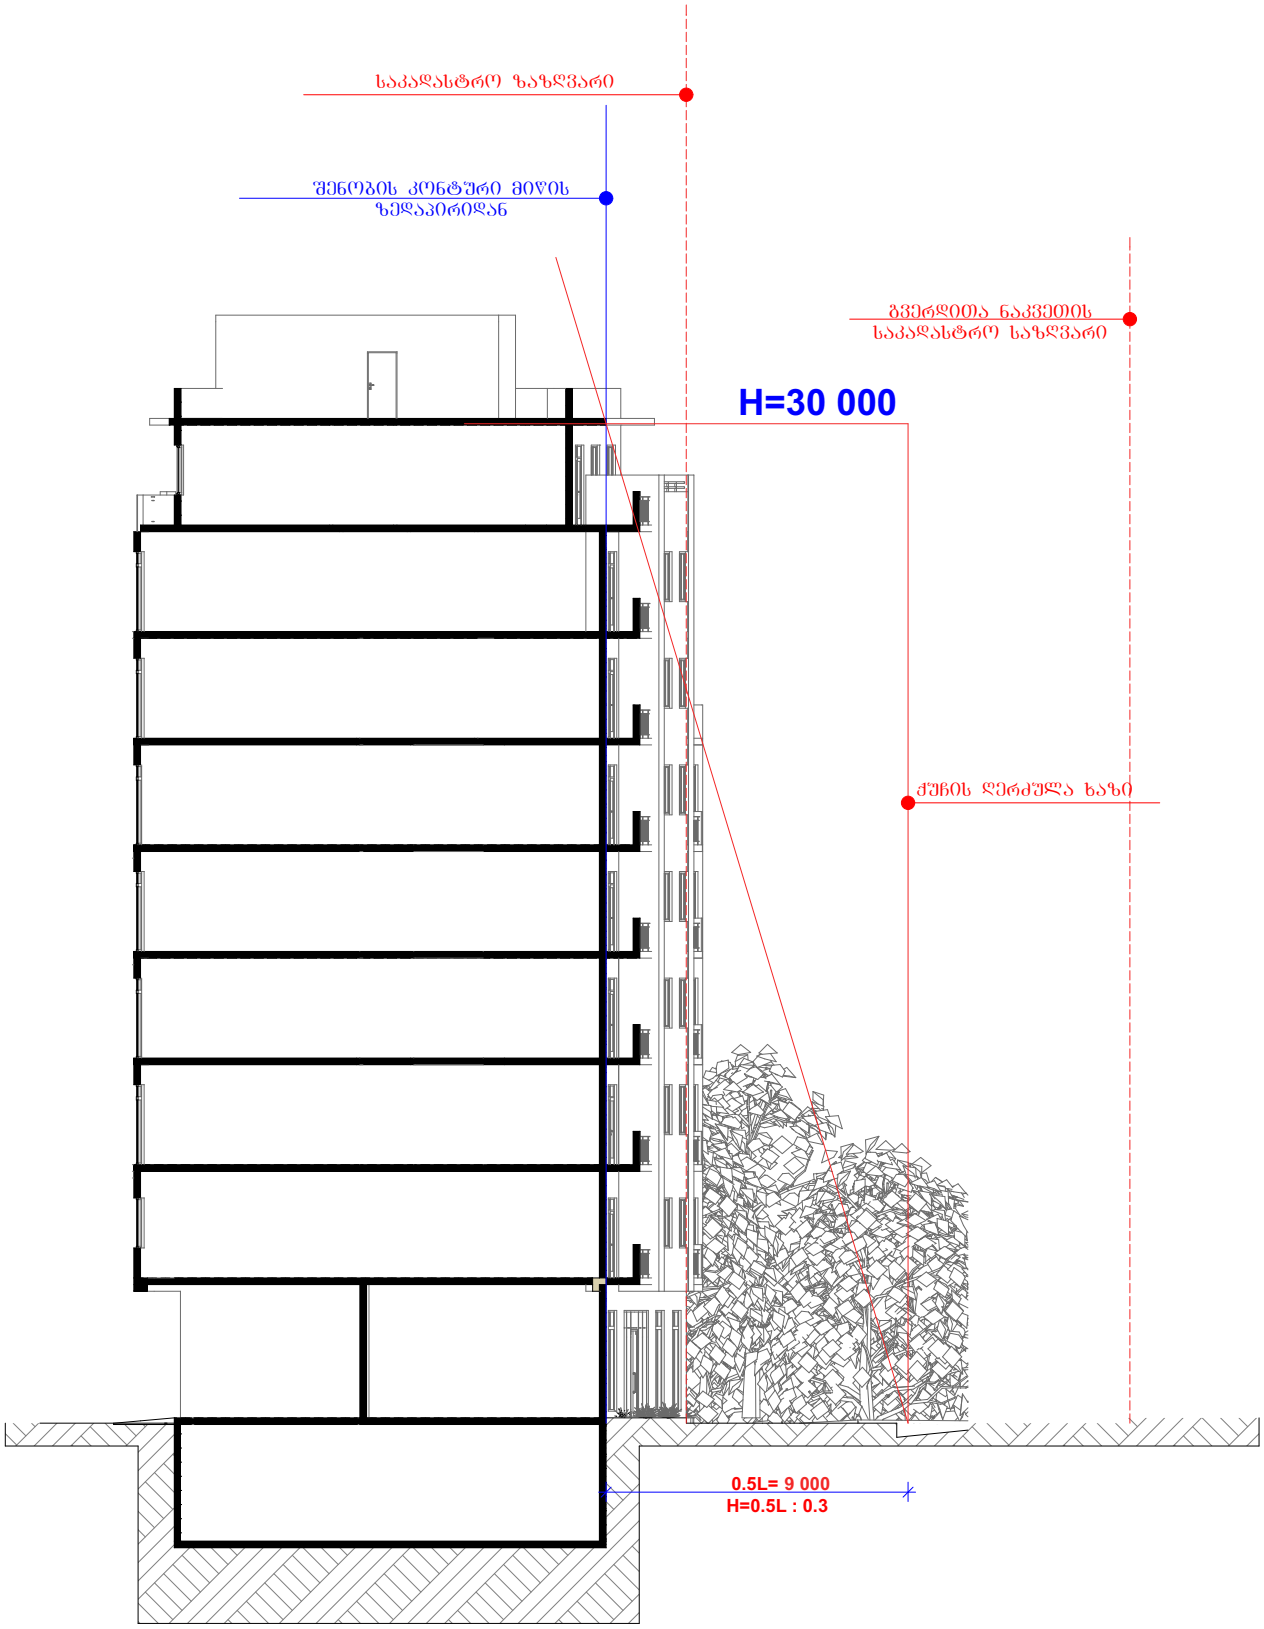

დირექტორი	მ. რევაზიშვილი		დამკვეთი შპს "ეიმ ბილდინგ გრუპ"	სტადია	შურც.	თარიღი	მასშტაბი
პრ. ავტორები	მ. რევაზიშვილი			პრ.		14.03.16	1:150
დაამუშავა	დ. ქარდავა		მრავალბინიანი საცხოვრებელი სახლი მის.: ქ.თბილისი თემქა X კვარტალი	შ.პ.ს. "არქ-დიზაინ პროექტი" თბილისი, უზნაძის №12 ტელ: 5 77 474 293			
კონსტრუქტორი	მ. მექვაბიშვილი						

ბ ბლოკის სიმაღლის განსაზღვრის ჭრილი "4-4"
მ 1:200

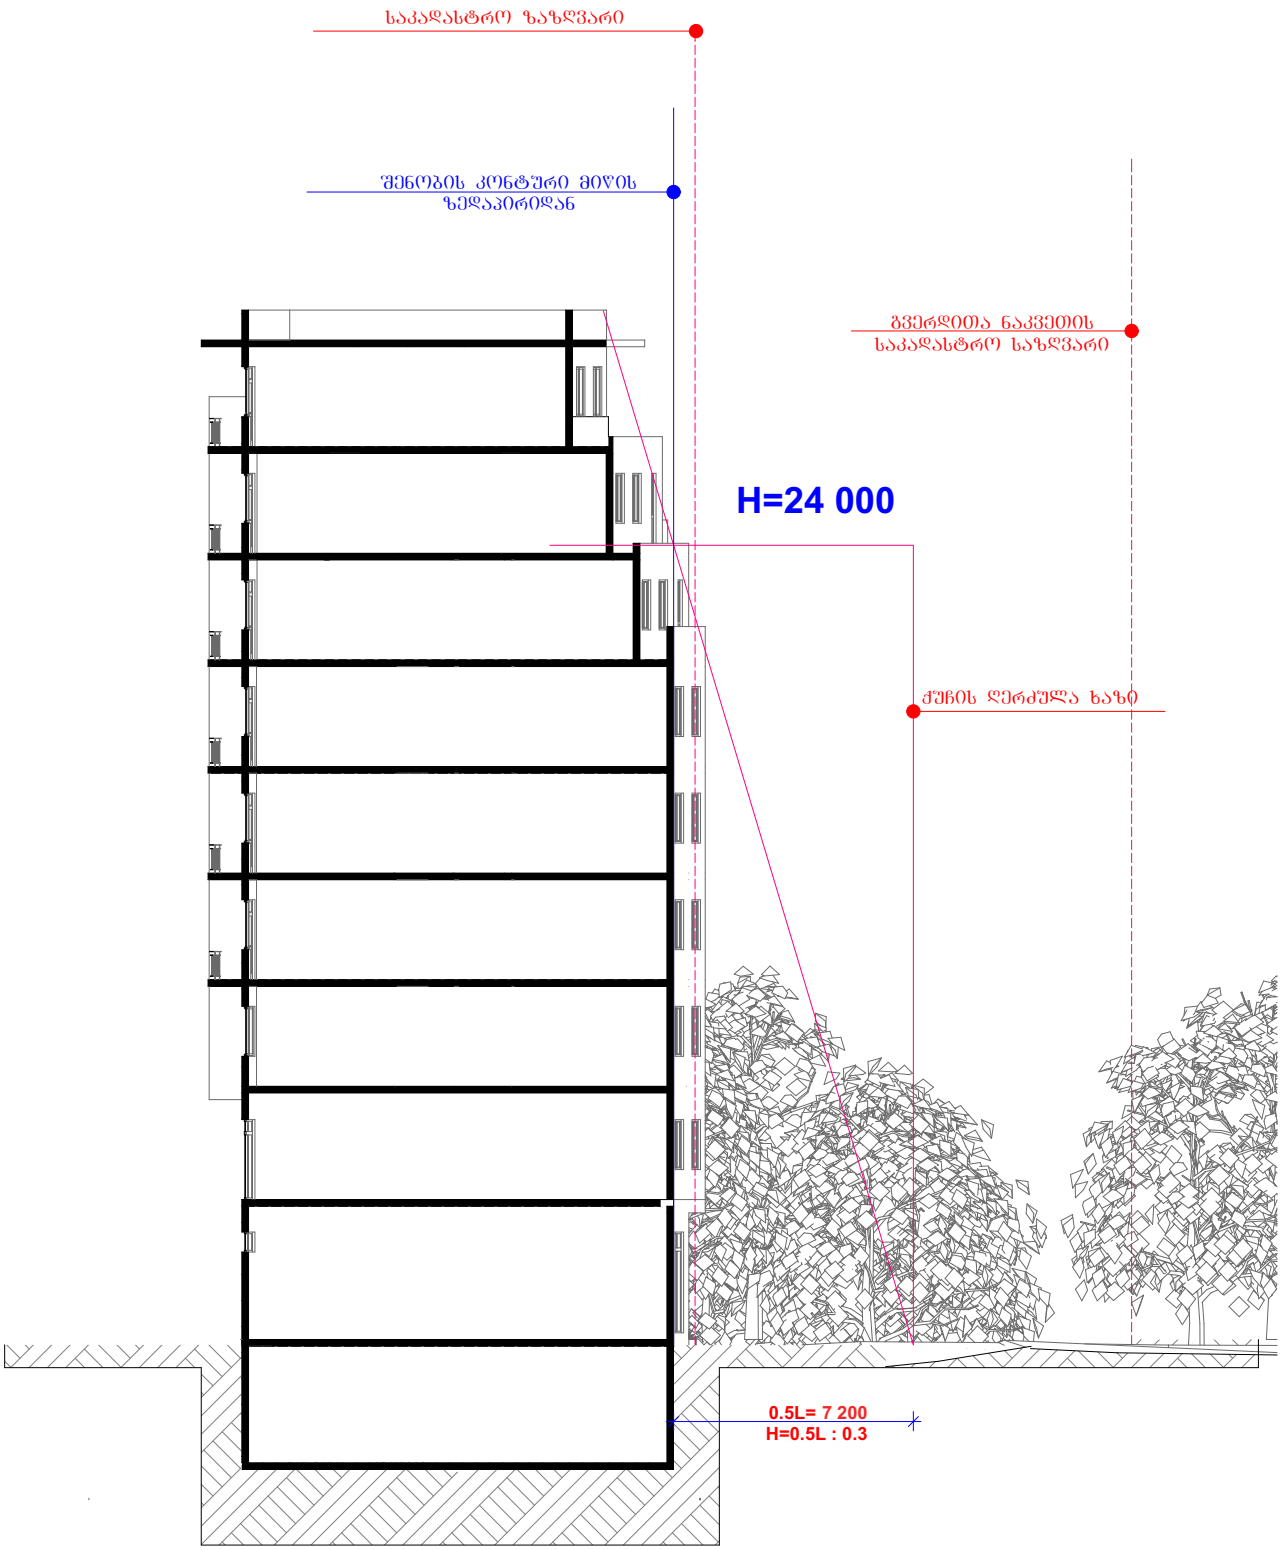

დირექტორი	მ. რევაზიშვილი		დამკვეთი შპს "ეიმ ბილდინგ ჯორჯია"	სტადია	შურც.	თარიღი	მასშტაბი
პრ. ავტორები	მ. რევაზიშვილი			პრ.		14.03.16	1:150
			მრავალბინიანი საცხოვრებელი სახლი მის.: ქ.თბილისი თემქა X კვარტალი				
დაამუშავა	დ. ძარღვაძა			შ.პ.ს. "არქ-დიზაინ პროექტი" თბილისი, უზნაძის №12 ტელ: 5 77 474 293			
კონსტრუქტორი	მ. მექვაბიშვილი						

ბ ბლოკის სიმაღლის განსაზღვრის ჭრილი "3-3"
მ 1:200

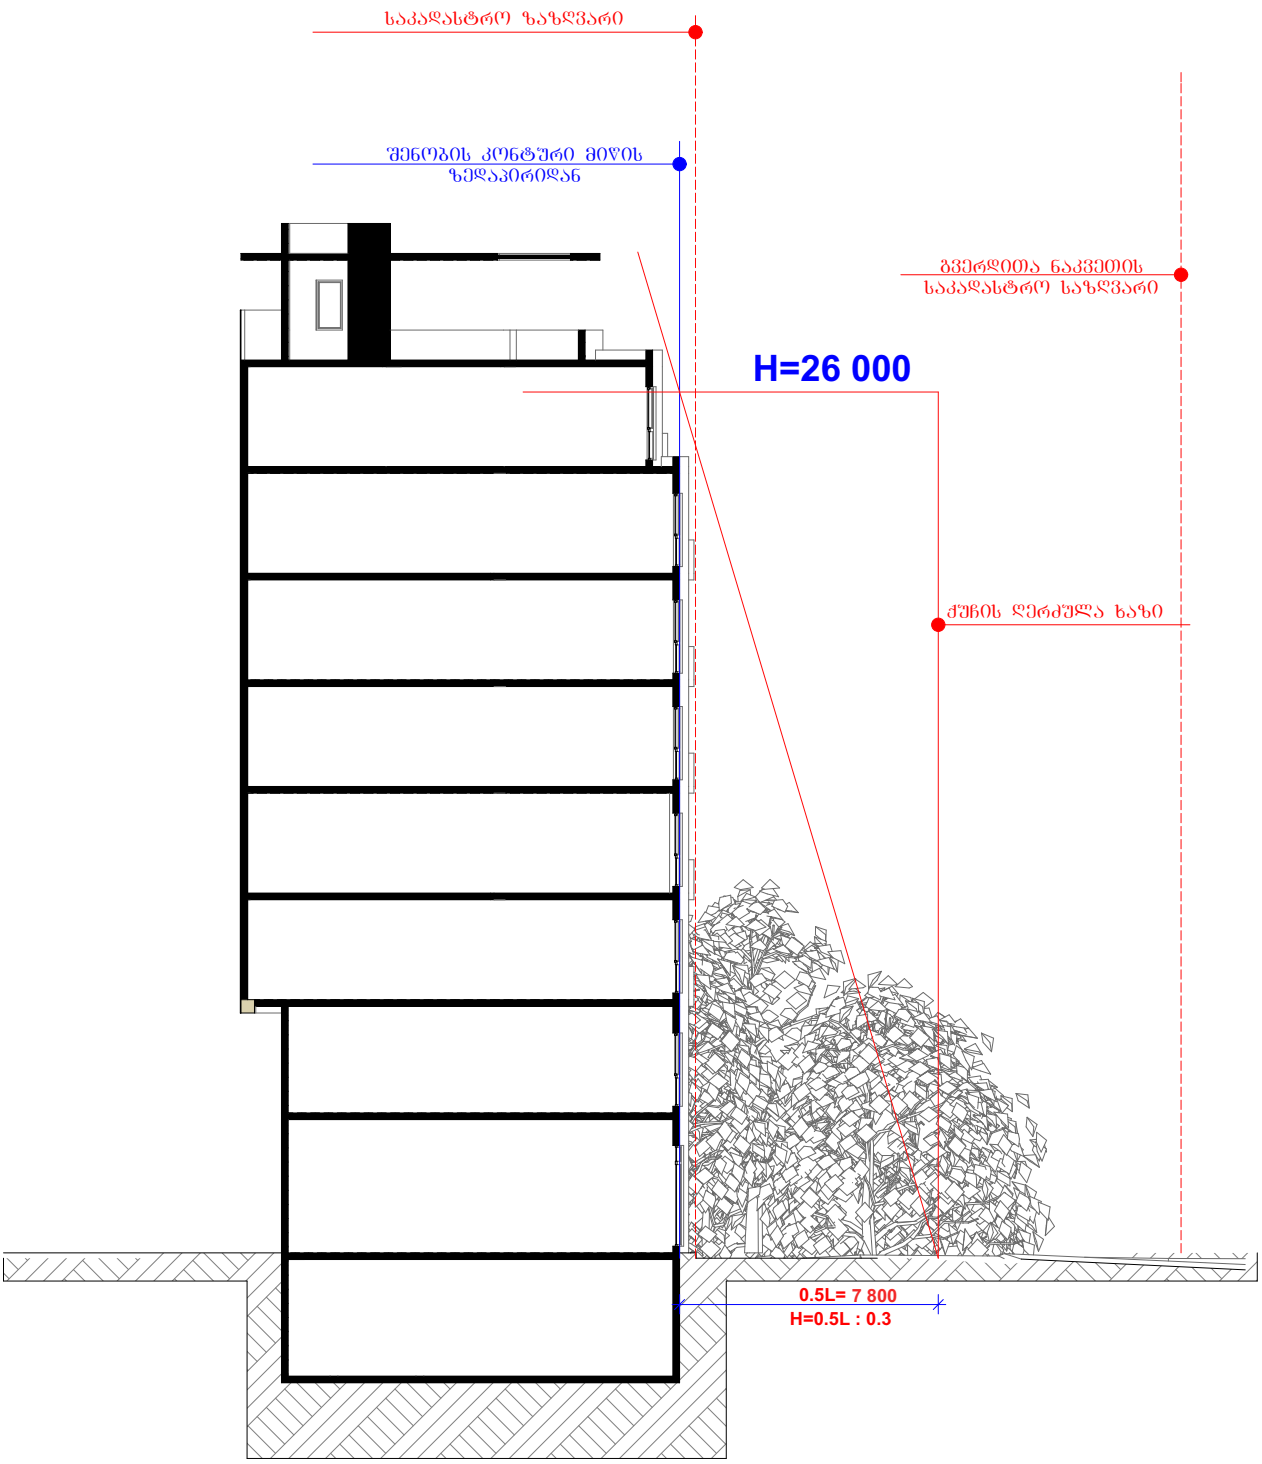

დირექტორი	მ. რევაზიშვილი		დამკვეთი შპს "ეიმ ბილდინგ გრუპ"	სტადია	ფურც.	თარიღი	მასშტაბი
პრ. ავტორები	მ. რევაზიშვილი			პრ.		14.03.16	1:150
			მრავალბინიანი საცხოვრებელი სახლი მის.: ქ.თბილისი თემქა X კვარტალი	შ.პ.ს. "არქ-დიზაინ პროექტი" თბილისი, უზნაძის №12 ტელ: 5 77 474 293			
დაამუშავა	დ. ქარდავა						
კონსტრუქტორი	მ. მექვაბიშვილი						