სიტუაციური ორთოფოტო



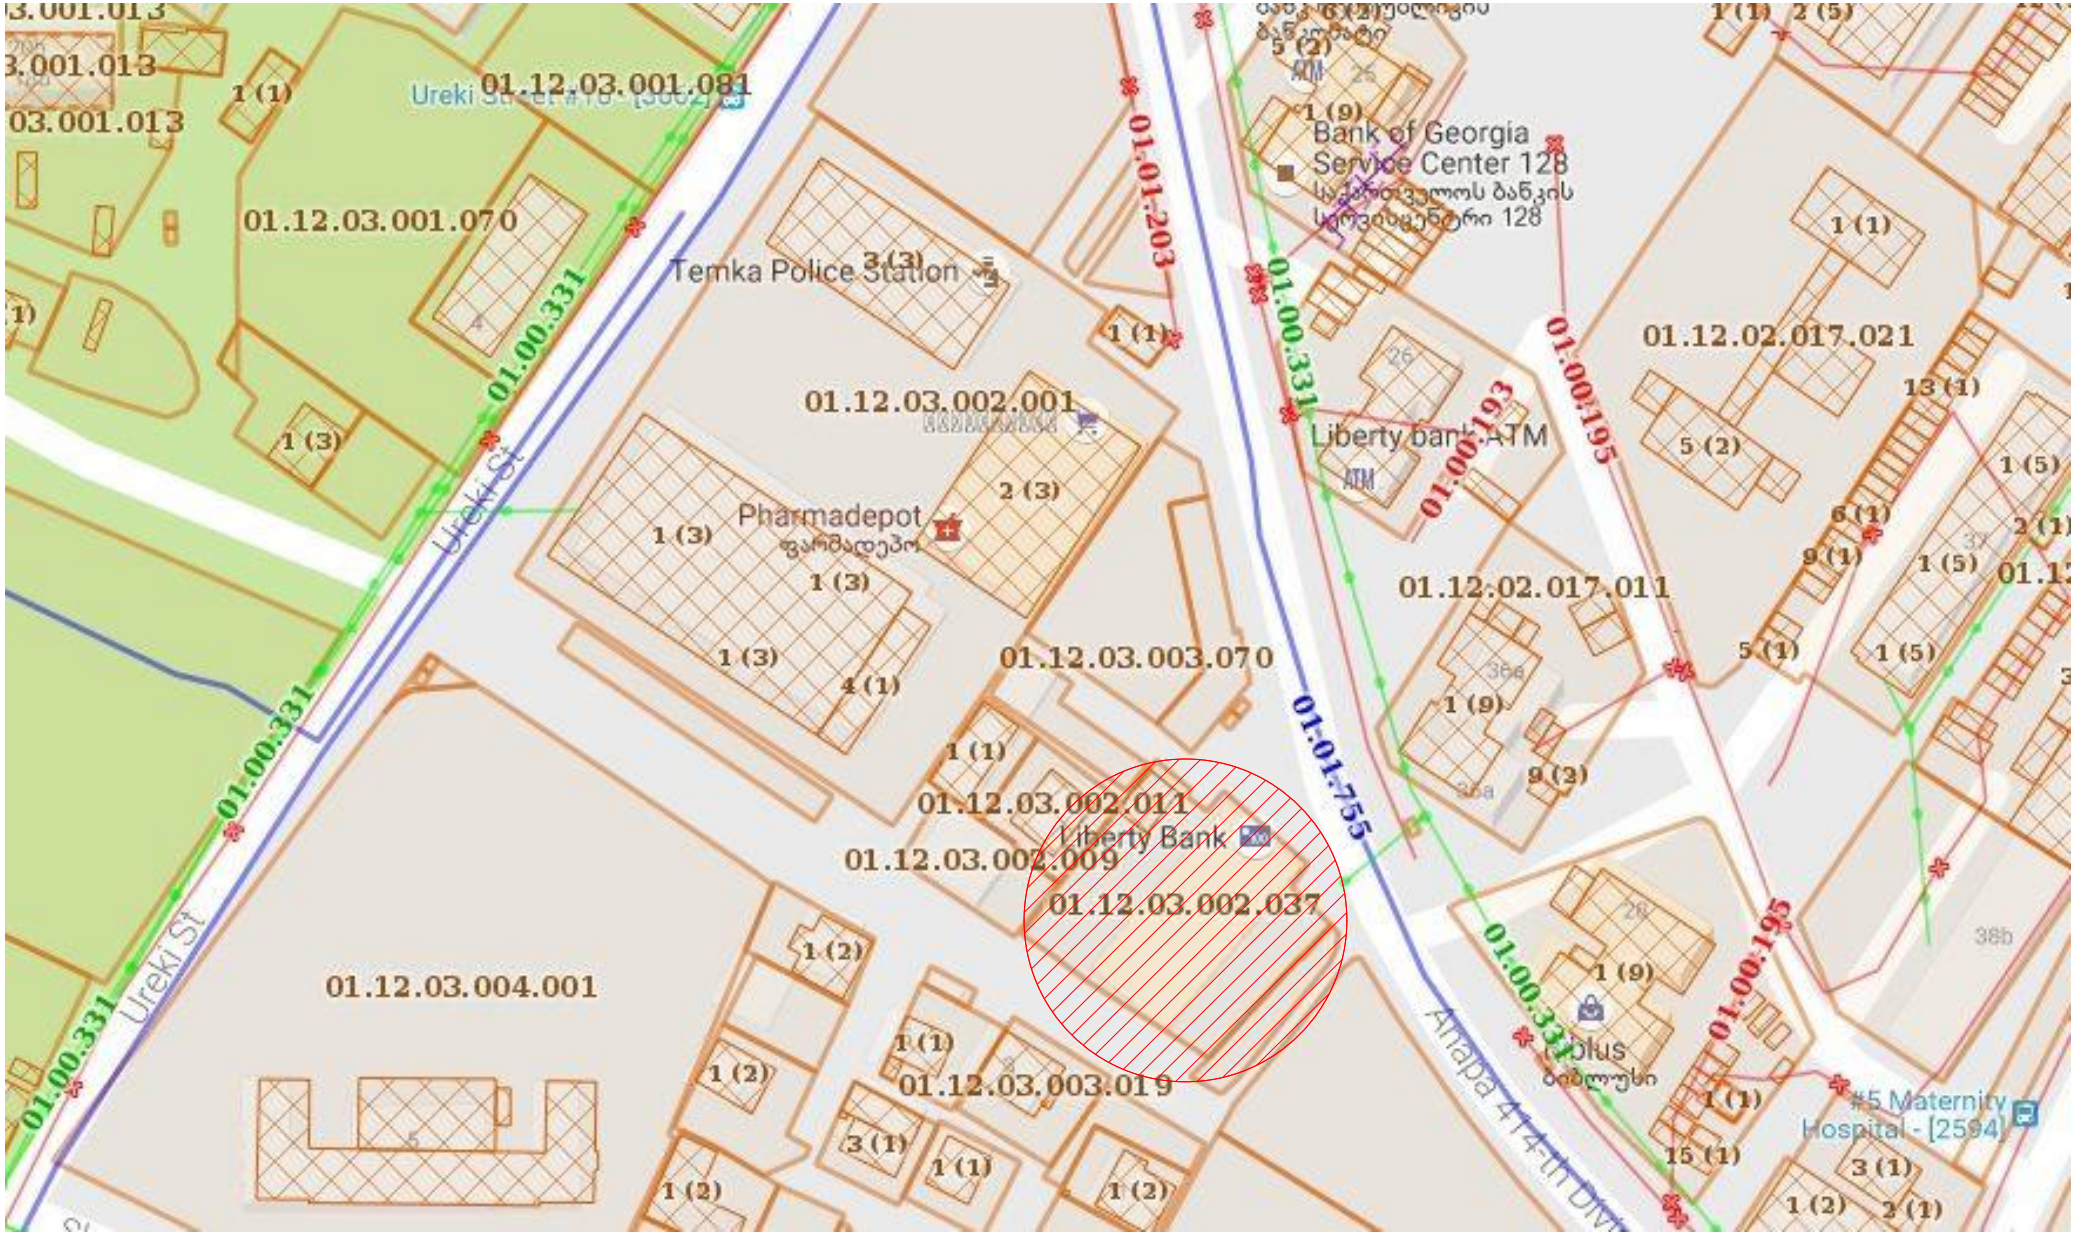
01.12.03.001.081
01.12.03.001.070
Temka Police Station
01.12.03.002.001
Pharmadepot
01.12.03.003.070
01.12.03.002.011
Liberty Bank
01.12.03.002.009
01.12.03.002.037
01.12.03.004.001
01.12.03.003.019
Bank of Georgia
Service Center 128
Liberty bank ATM
01.12.02.017.021
01.12.02.017.011
Ureki St
Anapa 414-th Div
#5 Maternity
Hospital - [2594]
01.00.331
01.01.203
01.01.755
01.00.193
01.00.195

არსებული ტოპო-გეგმა მ. 1:500

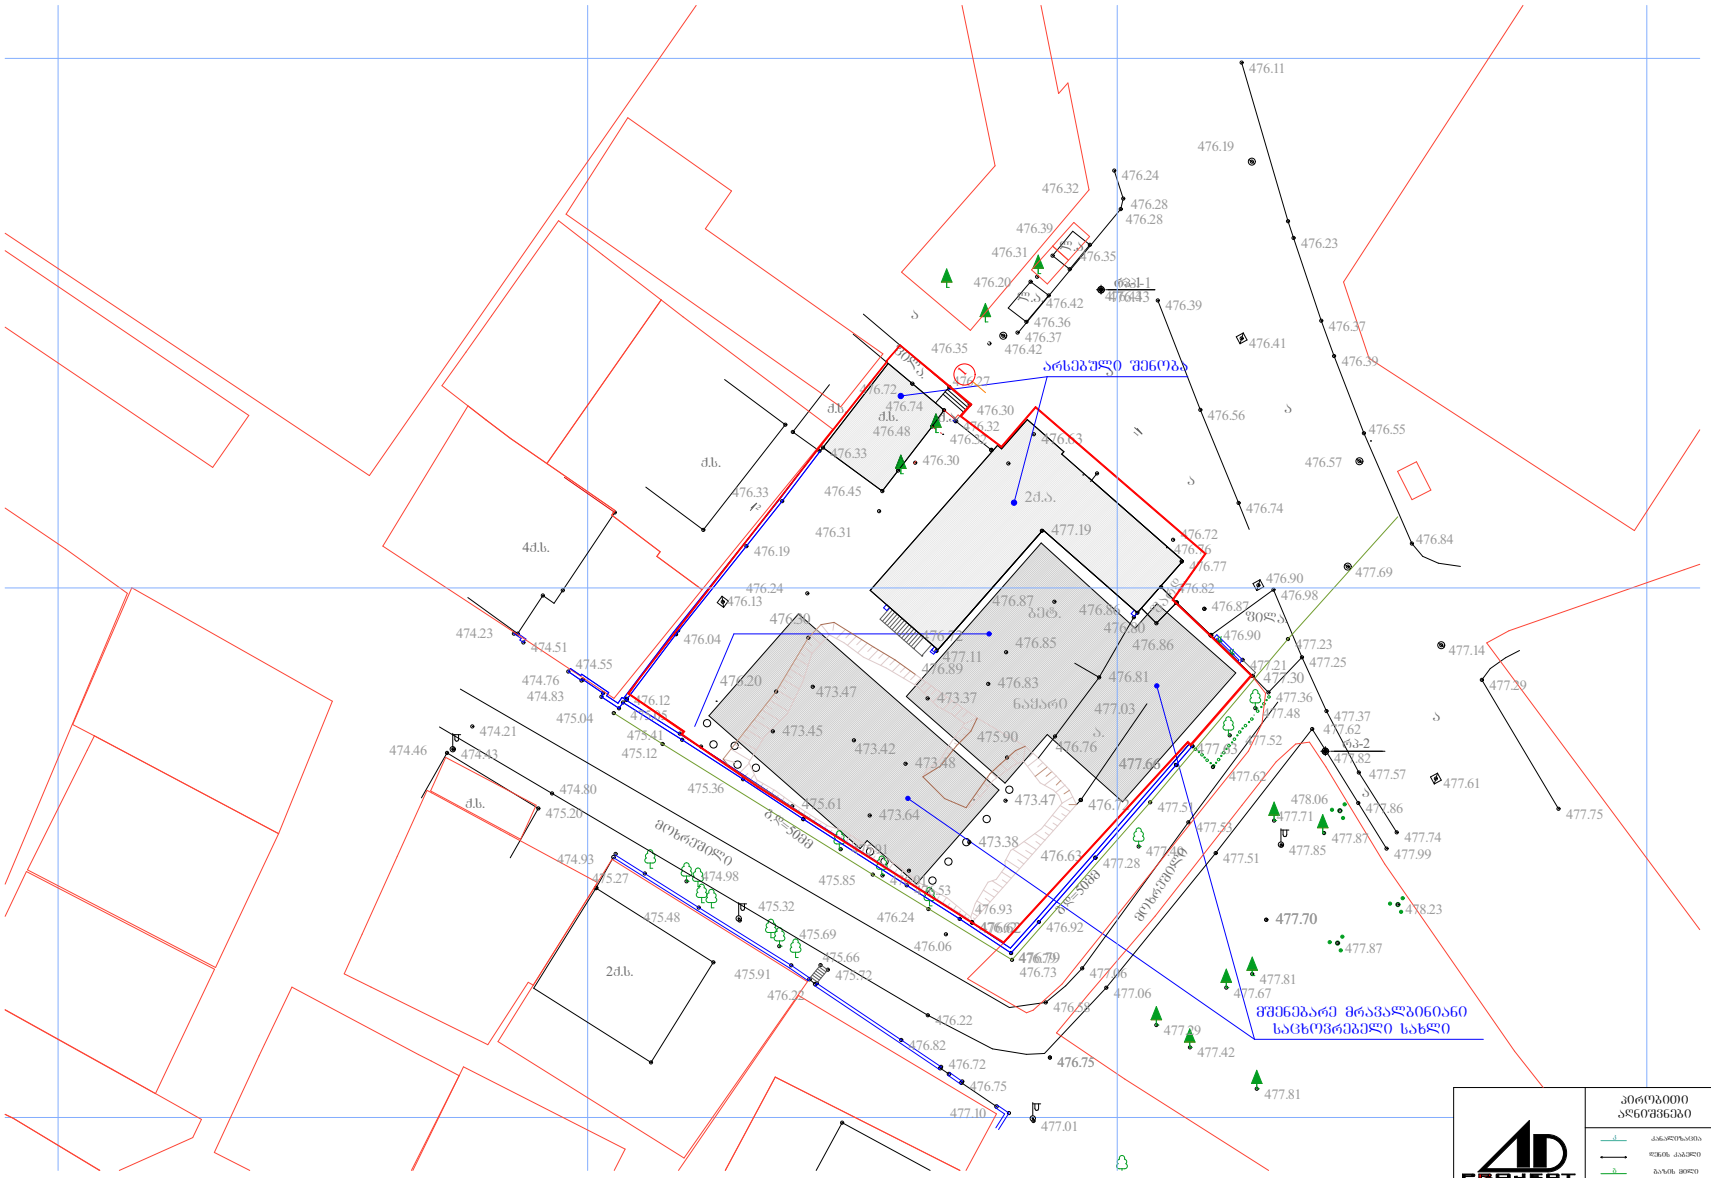

დირექტორი	მ. რევაზიშვილი		დამკვეთი	სტადია	შენრც.	თარიღი	მასშტაბი
პრ. ავტორები	მ. რევაზიშვილი		შპს "ეიმ ბილდინგ ბრუშ"	პრ.		14.03.16	1:500
ახომა	ნ. სამაკაშვილი		ქ.თბილისი, თემქის დასახლება X კვარტალი	შ.პ.ს. "არქ-დიზაინ პროექტი" თბილისი, უზნაძის №12 ტელ: 5 77 474 293			
დაამუშავა	ბ. ენუქიძე						
კონსტრუქტორი	მ. მექვაბიშვილი						

პირობითი აღნიშვნები

გენ-გეგმა მ. 1:500

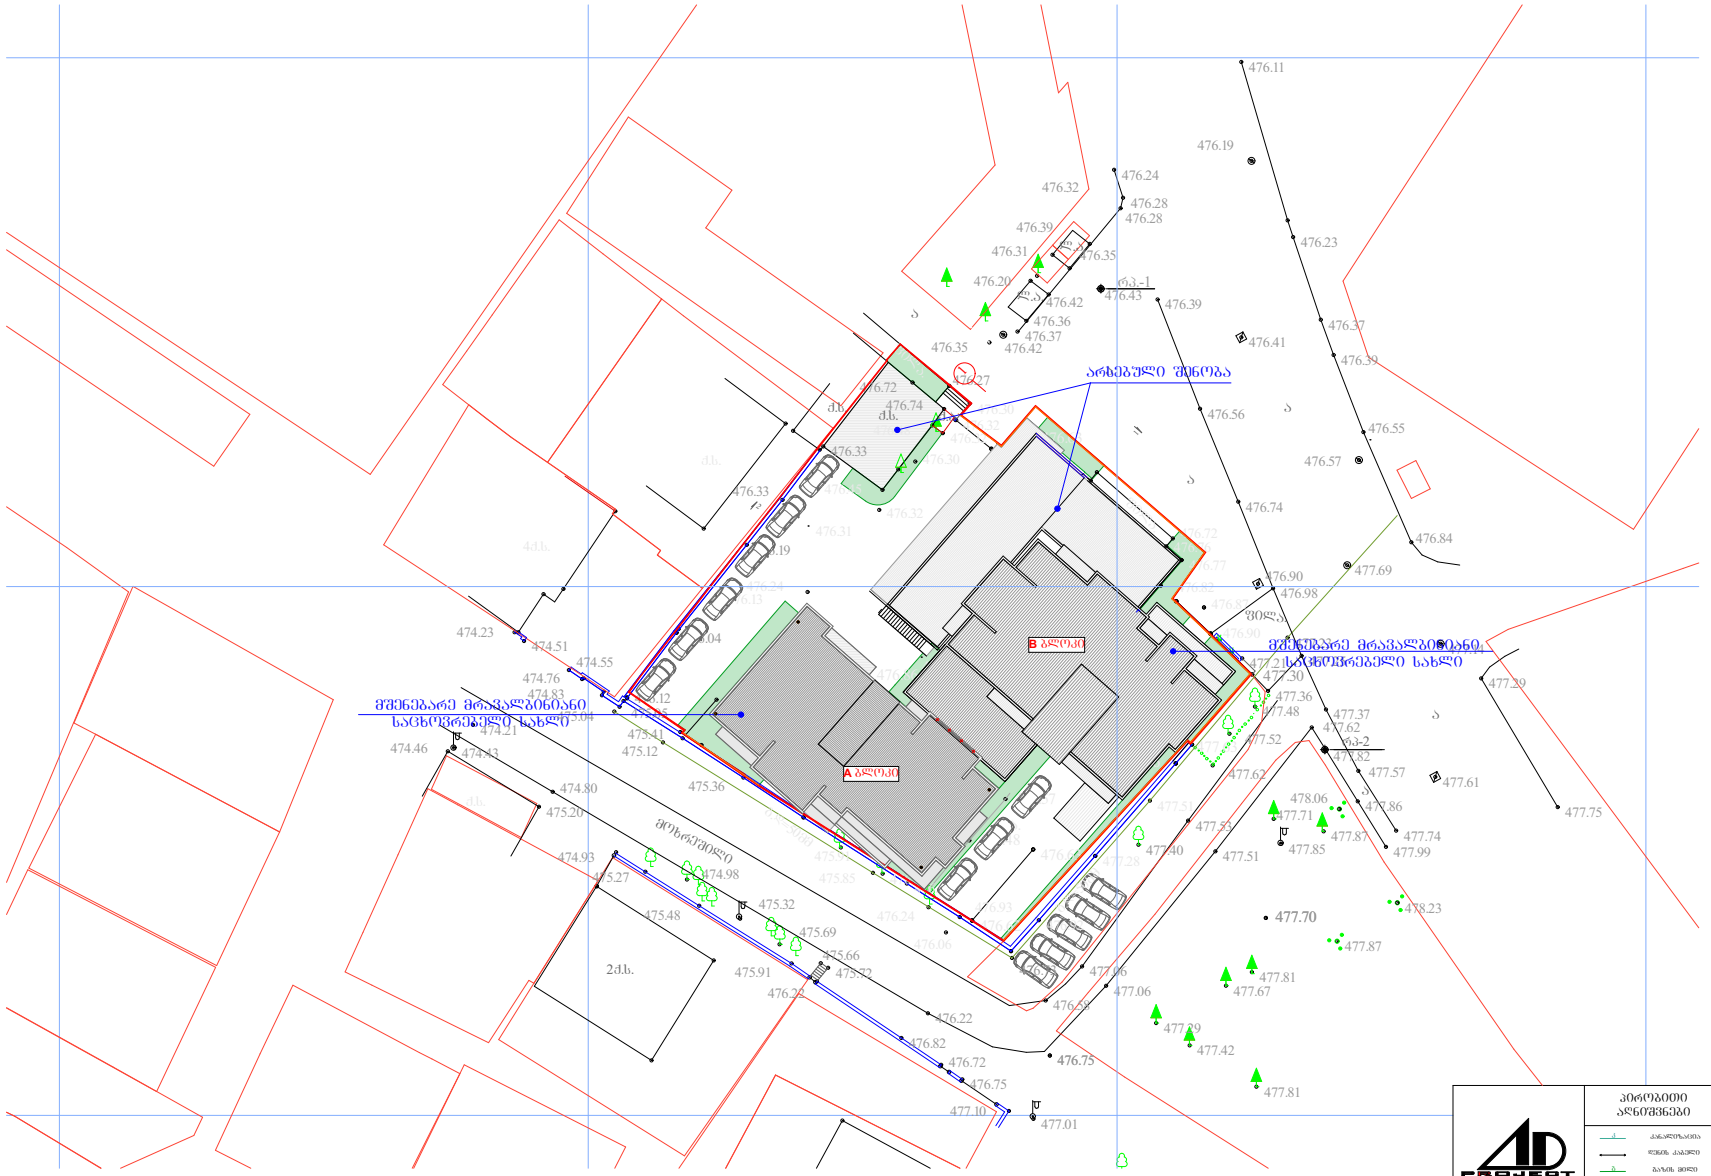

დირექტორი	მ. რევაზიშვილი		დამკვეთი	სტადია	შენრც.	თარიღი	მასშტაბი
პრ. ავტორები	მ. რევაზიშვილი		შპს "ეიმ ბილდინგ ბრუშ"	პრ.		14.03.16	1:500
ახრშა	ნ. სამაკაშვილი		ქ.თბილისი, თემქის დასახლება X კვარტალი	შ.პ.ს. "არქ-დიზაინ პროექტი" თბილისი, უზნაძის №12 ტელ: 5 77 474 293			
დაამუშავა	ბ. ენუქიძე						
კონსტრუქტორი	მ. მექვაბიშვილი						

პირობითი აღნიშვნები

ელ. ბოძი
ელ. ბოძზე ანაკიდი
ელ. ბოძის მიწაში
ელ. ბოძის მიწაში
ანაკიდის ანკერული ბაგირ

საპროექტო ტერიტორიის ირგვლივ არსებული შენობების კლასიფიკაცია

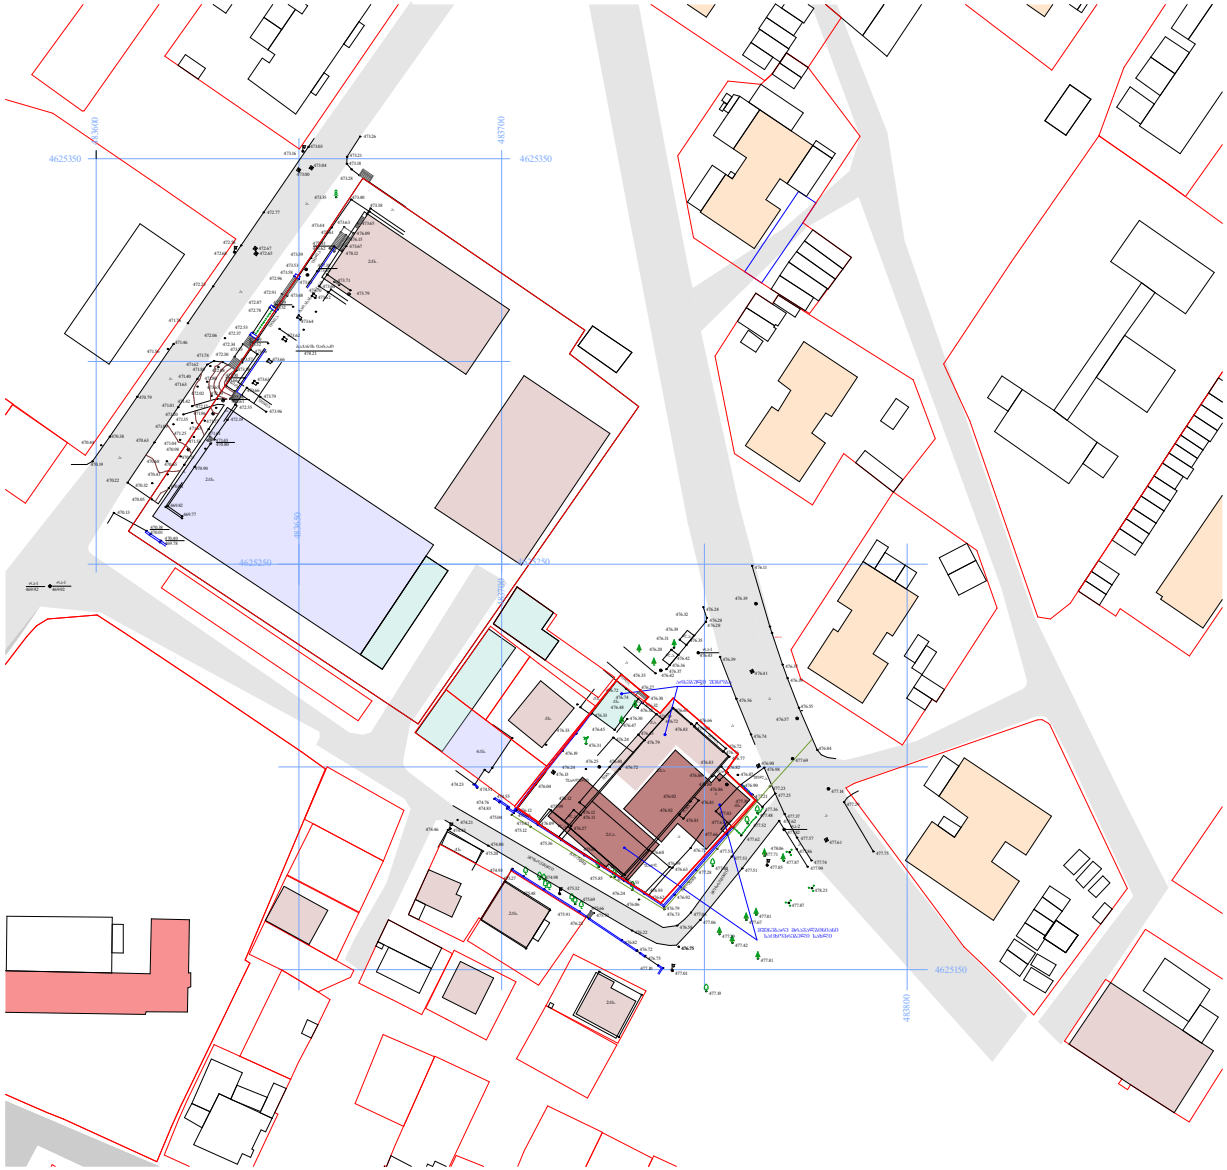

საპროექტო შენობა

9 სართულიანი

5 სართულიანი

4 სართულიანი

2 სართულიანი

1 სართულიანი

საპროექტო ტერიტორიის ირგვლივ არსებული სატრანსპორტო სქემა

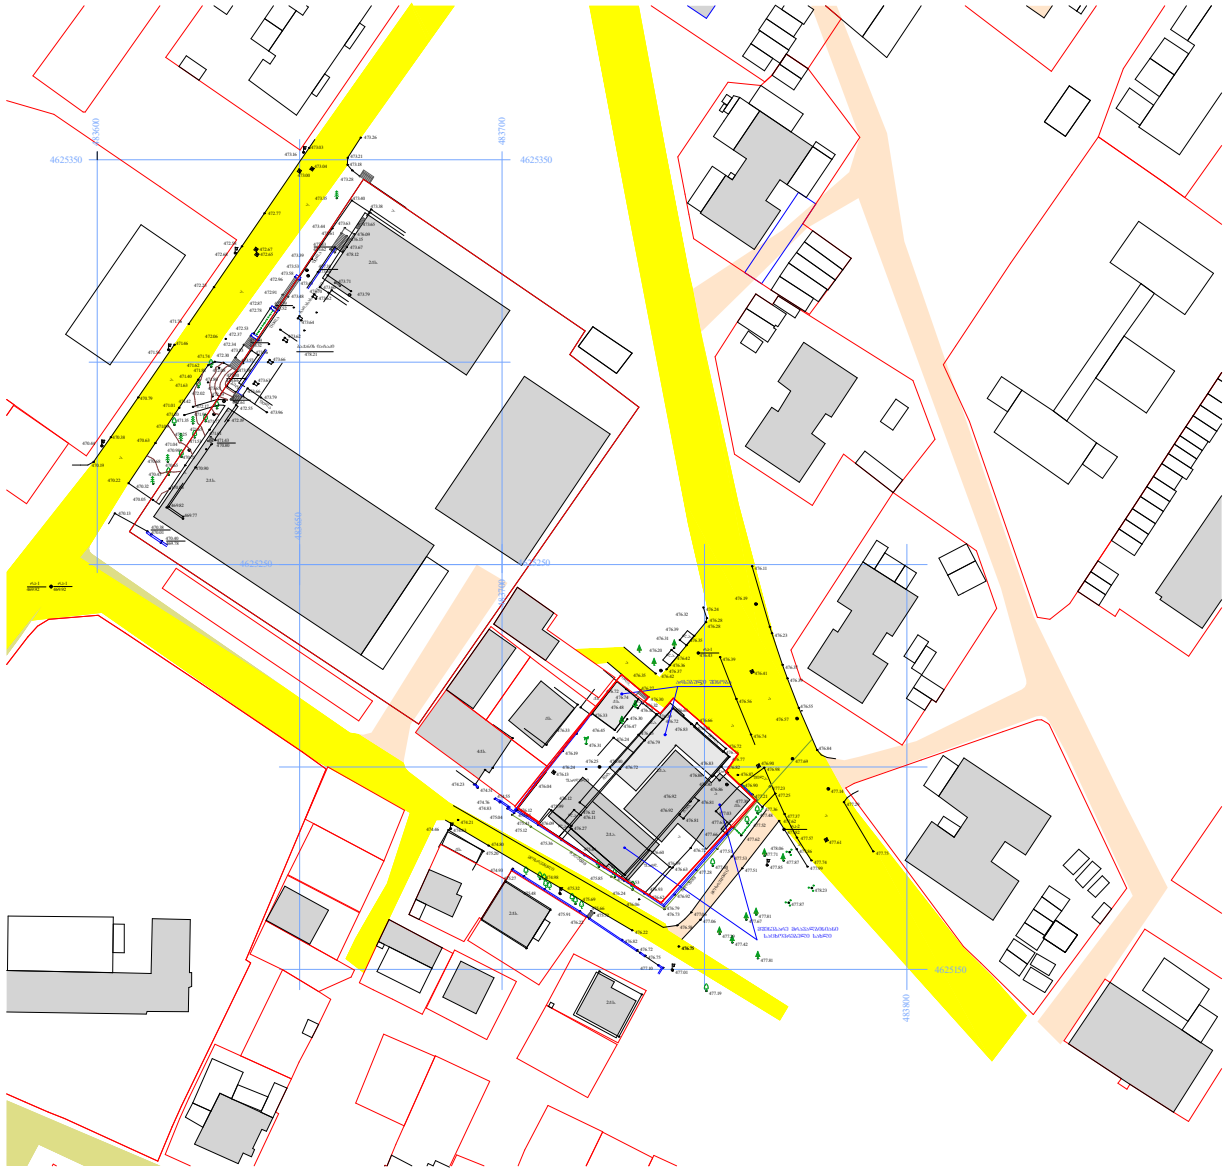

სატრანსპორტო ზონა

შიდა კვარტალური გზა


555-76-07-07
AIM
BUILDING




LIBERTY BANK
555-76-07-07
TAXI
AO-607-AO
SP-055-PS


LIBERTY BANK
555-76-07-07
JIMEX Co., Ltd.
GDI
AO-607-AC


555-76-07-07
AIM
BUILDING

განშლების გენ-გეგმა მ. 1:500

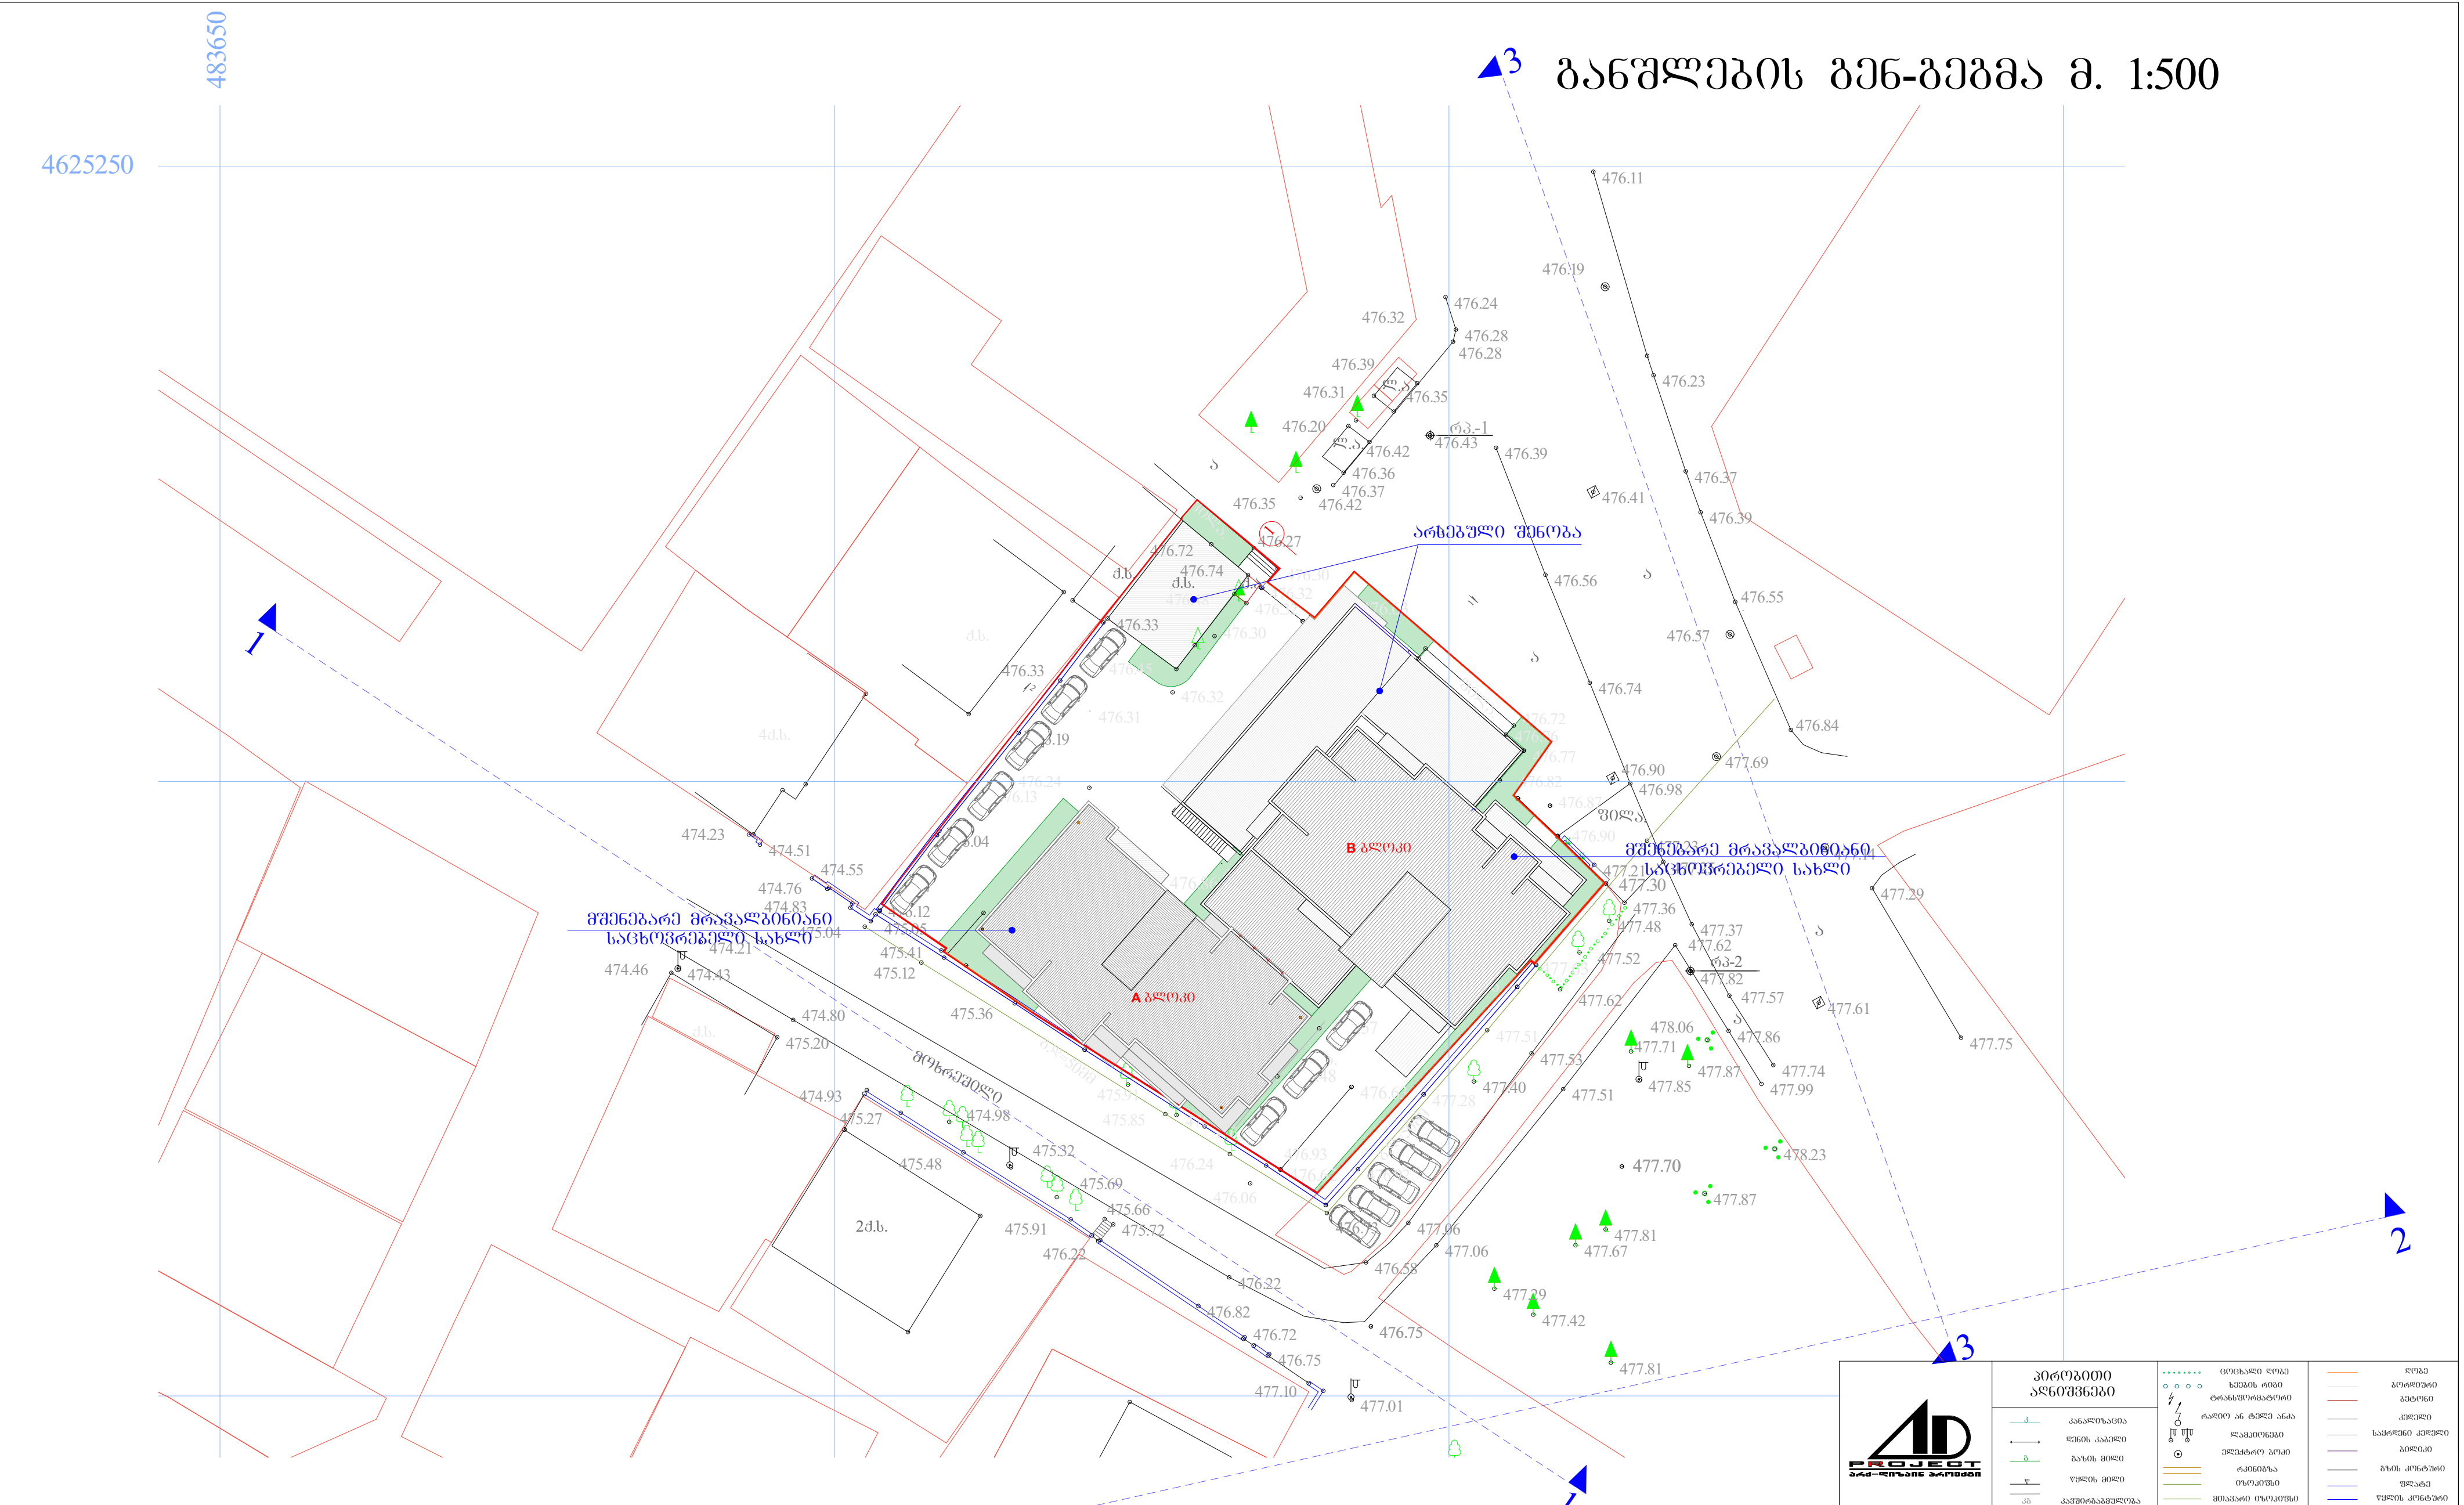

დირექტორი	მ. რევაზიშვილი	
პრ. ავტორები	მ. რევაზიშვილი	
აზომვა	ნ. სამაკაშვილი	
დაამუშავა	გ. ენუქიძე	
კონსტრუქტორი	მ. მეძვაბიშვილი	

დამკვეთი
შპს "ეიმ ბილდინგ გრუპ"

ქ.თბილისი, თემქის დასახლება X კვარტალი

სტადია	ფურც.	თარიღი	მასშტაბი
პრ.		14.03.16	1:500

შ.პ.ს. "არქ-დიზაინ პროექტი"
თბილისი, უზნაძის №12
ტელ: 5 77 474 293

განშლა 1-1 (შატილის ქუჩის მიმდებარედ)

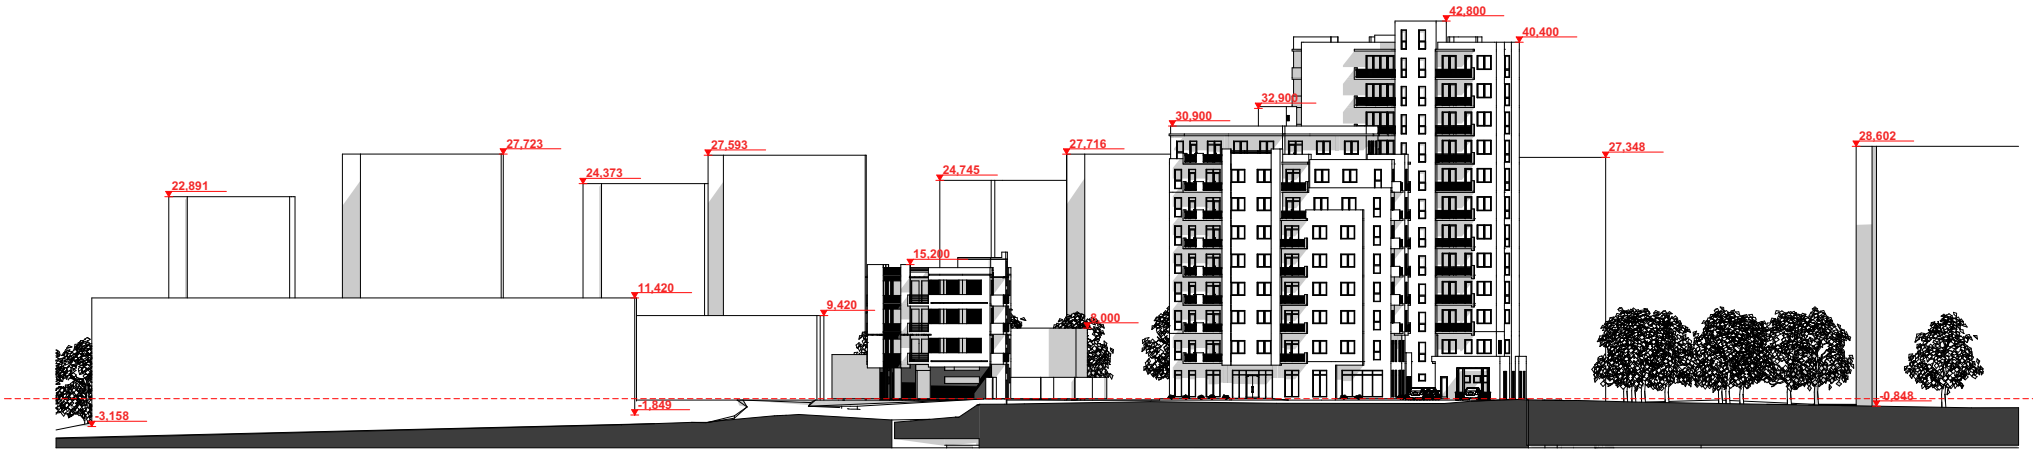

განშლა 2-2 (ჩარგლის ქუჩის მიმდებარედ)

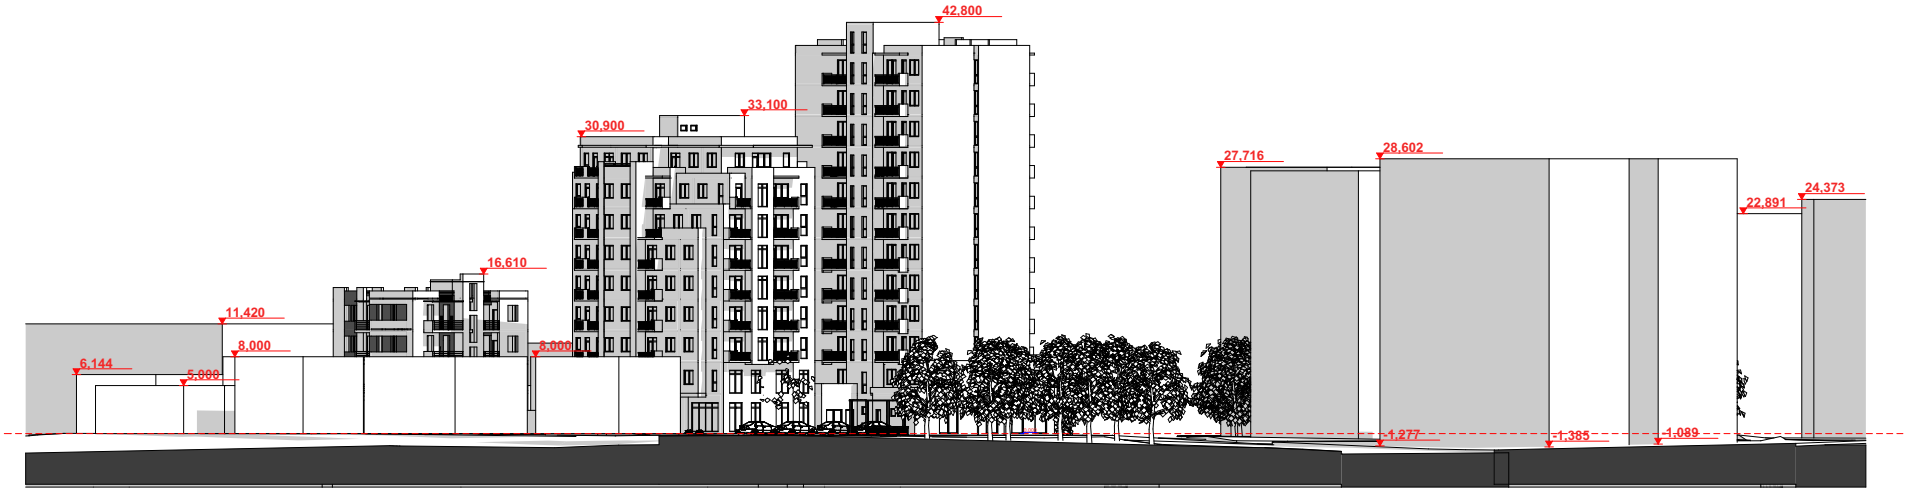

განშლა 3-3 (ანაპის 414 დივიზიის ქუჩის მხრიდან)







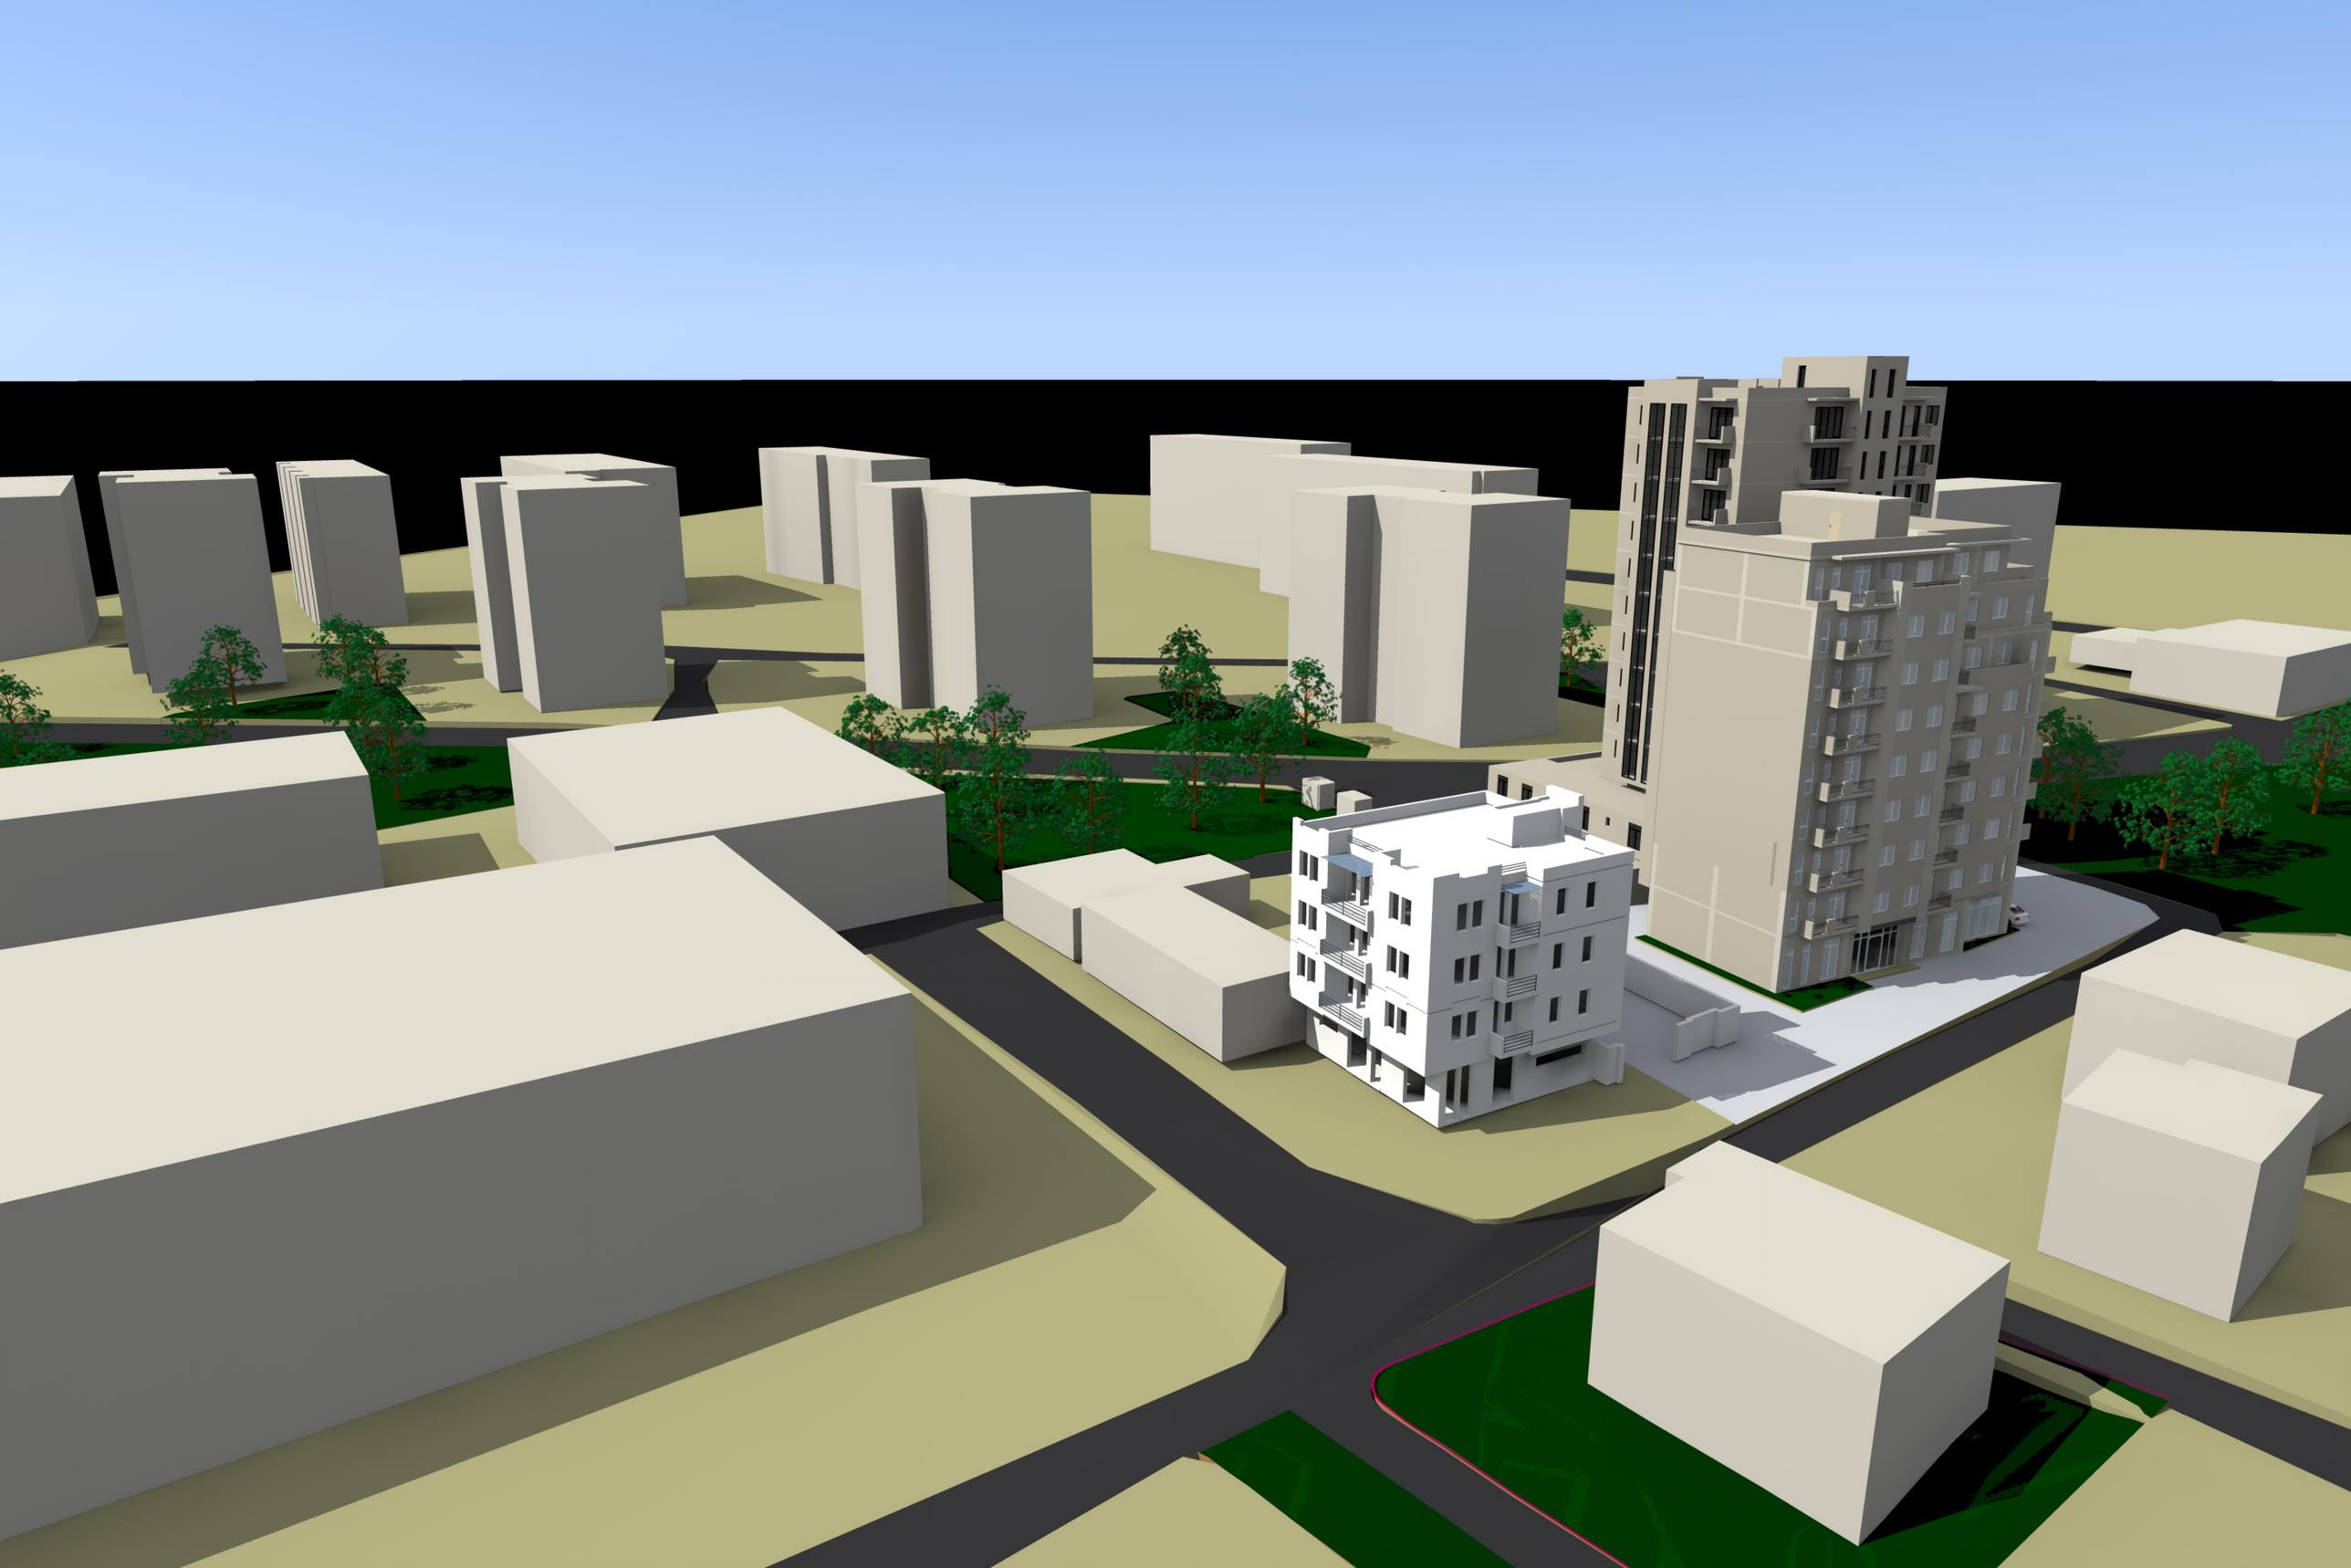

შეთანხმებული A და B ბლოკის ფოტომონტაჟები

ფოტომონტაჟი



