
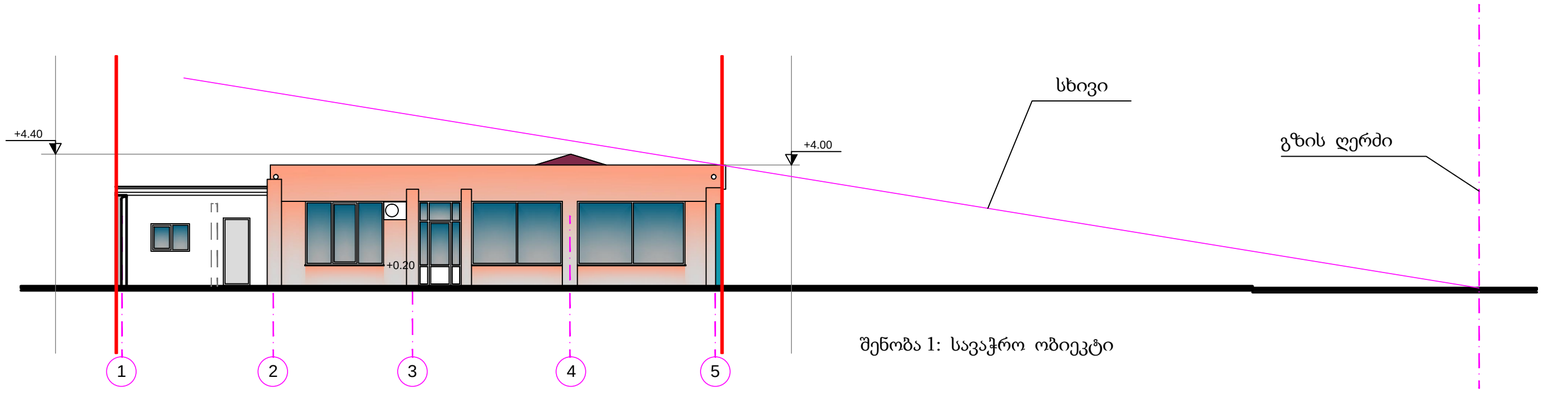


შენობა 1: სავაჭრო ობიექტი

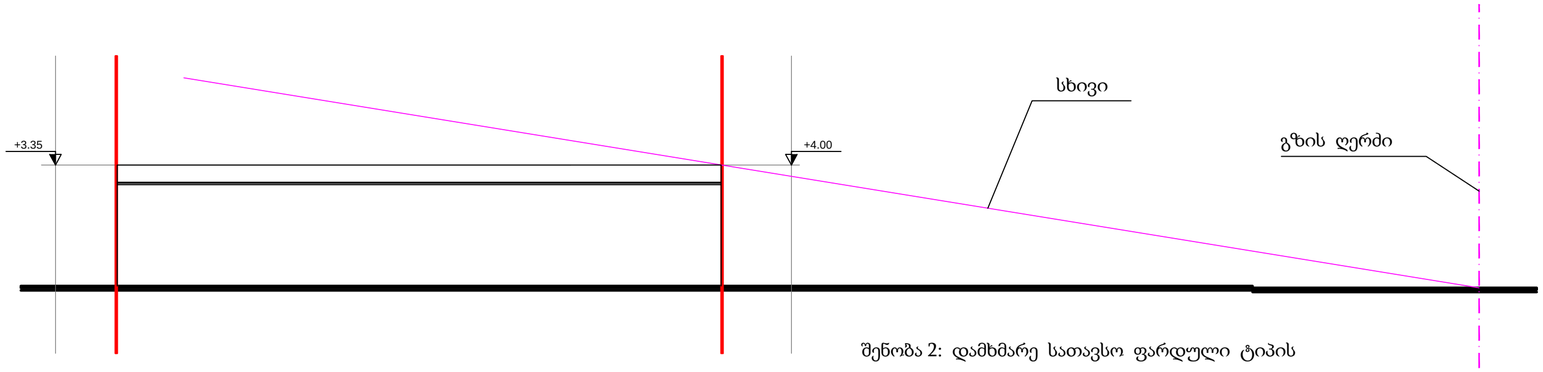

შენობა 2: დამხმარე სათავსო ფარდული ტიპის

MT STUDIO
საქართველო, ქ. თბილისი, ჯ. შარვაძის ქ. №14ა, ს/კ 400046197 mt.studio@bk.ru

დირექტორი:		
მთ. არქიტექტორი:		
პრ. ავტორი:	ლიპარიდი ელენე	
დამკვეთი:	შპს "გეო ინდო სტილი"	

პროექტის დასახელება:
სავაჭრო ობიექტის და ოფისის შეთანხმებული პროექტის კორექტირება

ობიექტის მისამართი: თბილისი, დიდი ლილო, კახეთის გზატკეცილი

ნახაზის სახელწოდება:
შენობის მაკსიმალური სიმაღლის განსაზღვრის სქემა

მასშტაბი: 1:200

პროექტის სტადია	ფურცელი	ფურცლები	თარიღი:
	ფ - 10	ფ - 10	5/07/2012 წ.