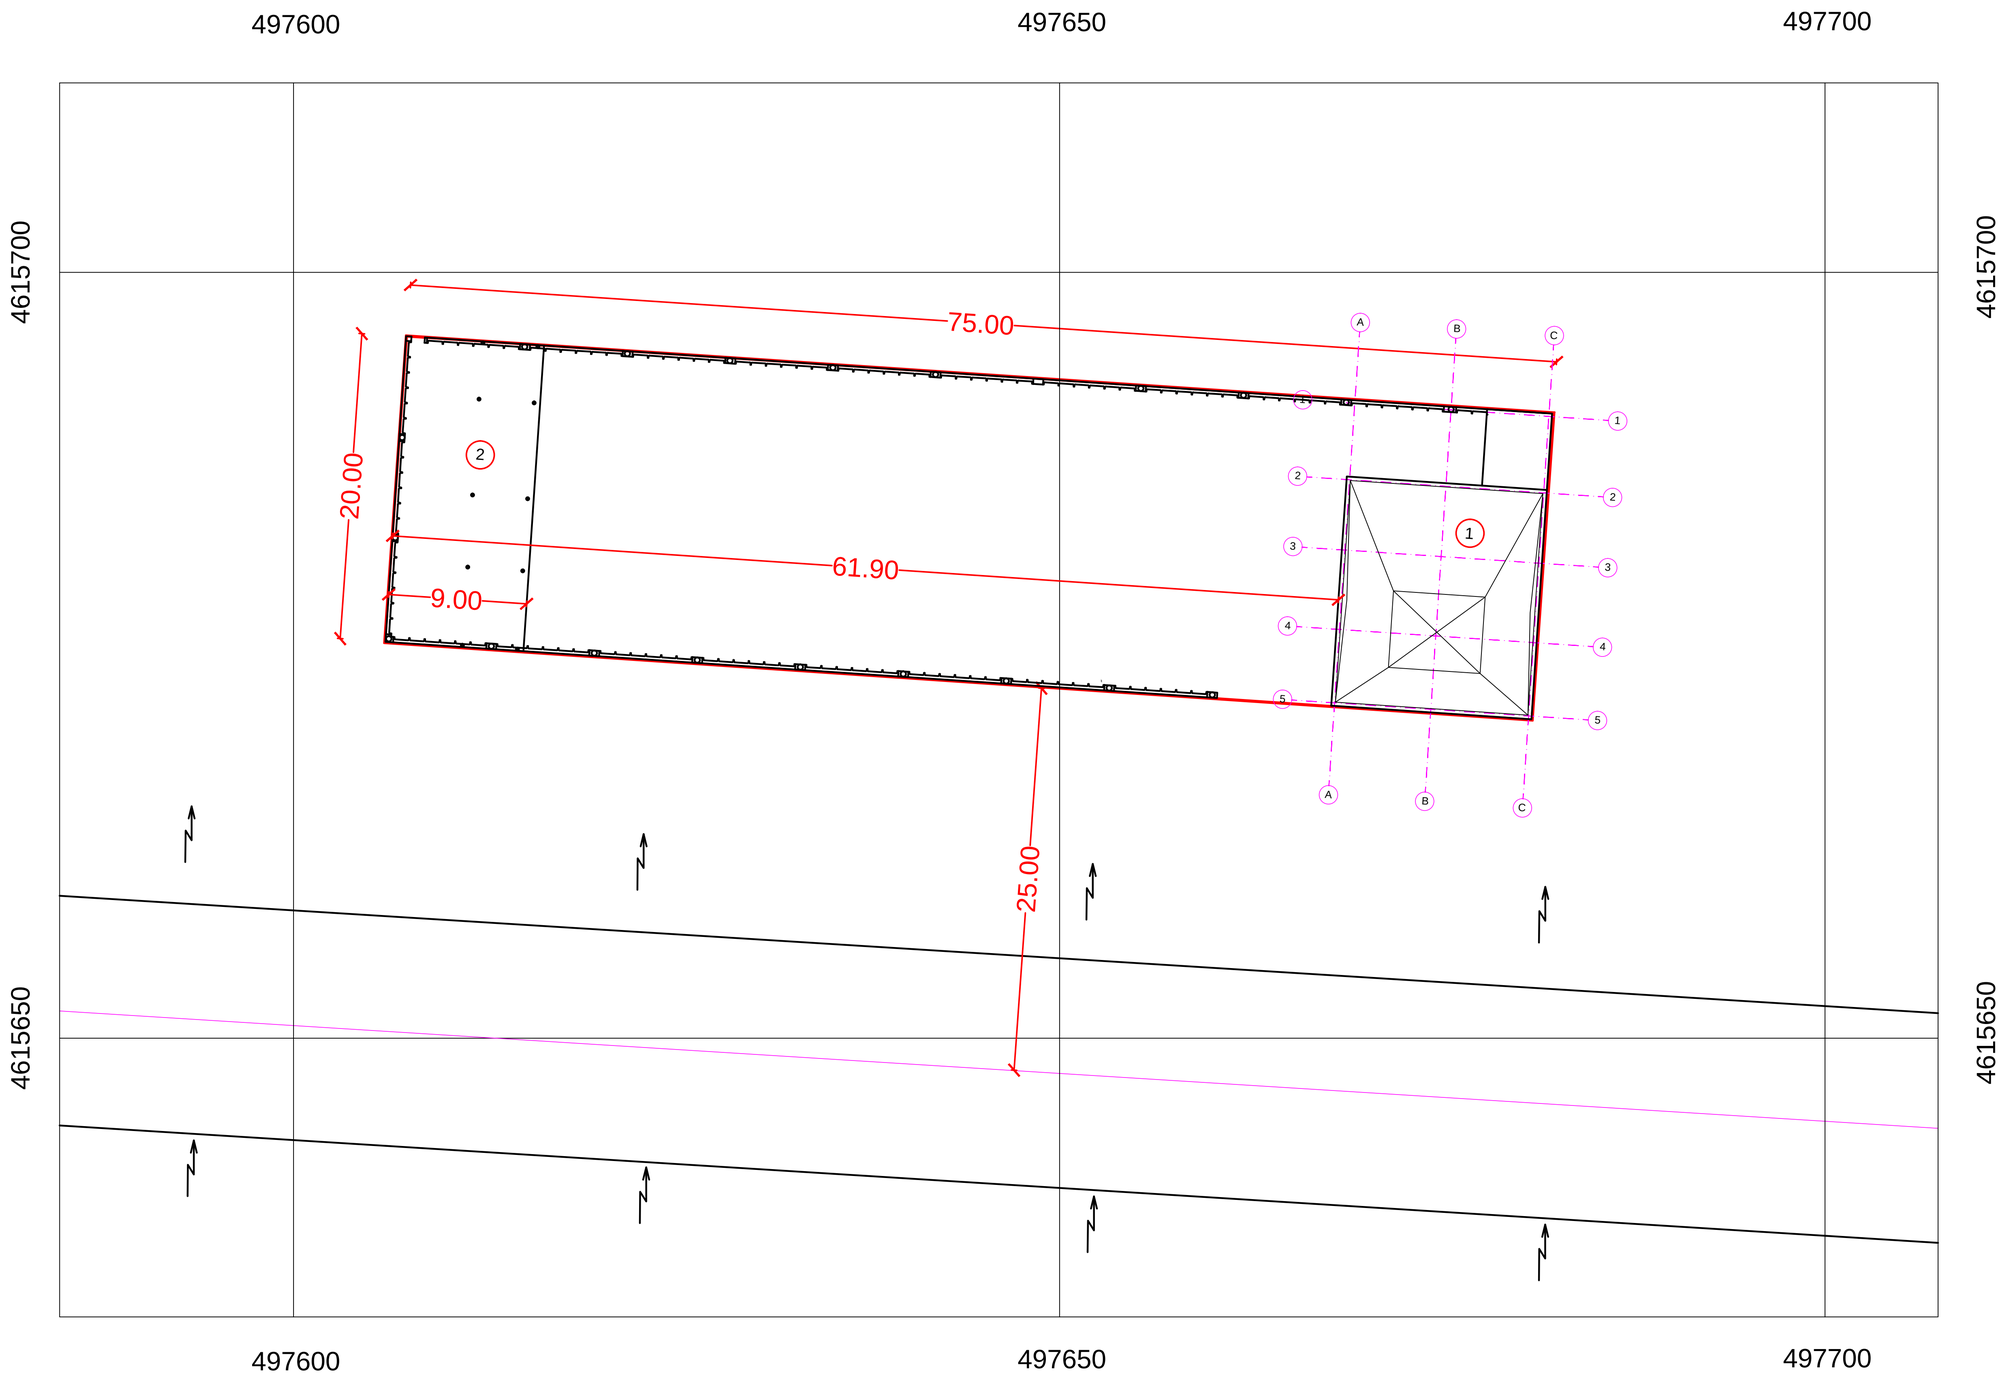

1 სავაჭრო ობიექტის შენობა

2 დამხმარე სათავსო ფარდული ტიპის

მიწის ნაკვეთის საკადასტრო საზღვარი

შენობის საზღვარი

საერთაშორისო სისტემის კოორდინატები

MT STUDIO საქართველო, ქ. თბილისი, ჯ. შარტავას ქ. №14ა. ს/კ 400046197 mt.studio@bk.ru		
დირექტორი:		
მთ. არქიტექტორი:		
პრ. ავტორი:	ლიპირიდი ელენე	
დამკვეთი:	შპს ''გეო ინდო სტილი''	

პროექტის დასახელება:
სავაჭრო ობიექტის და ოფისის შეთანხმებული პროექტის კორექტირება

ობიექტის მისამართი: თბილისი, დიდი ლილო, კახეთის გზატკეცილი

ნახაზის სახელწოდება:
გენგეგმა

მასშტაბი: 1:200

პროექტის სტადია	ფურცელი	ფურცლები	თარიღი:
	ფ - 02	ფ - 09	5/07/2012 წ.