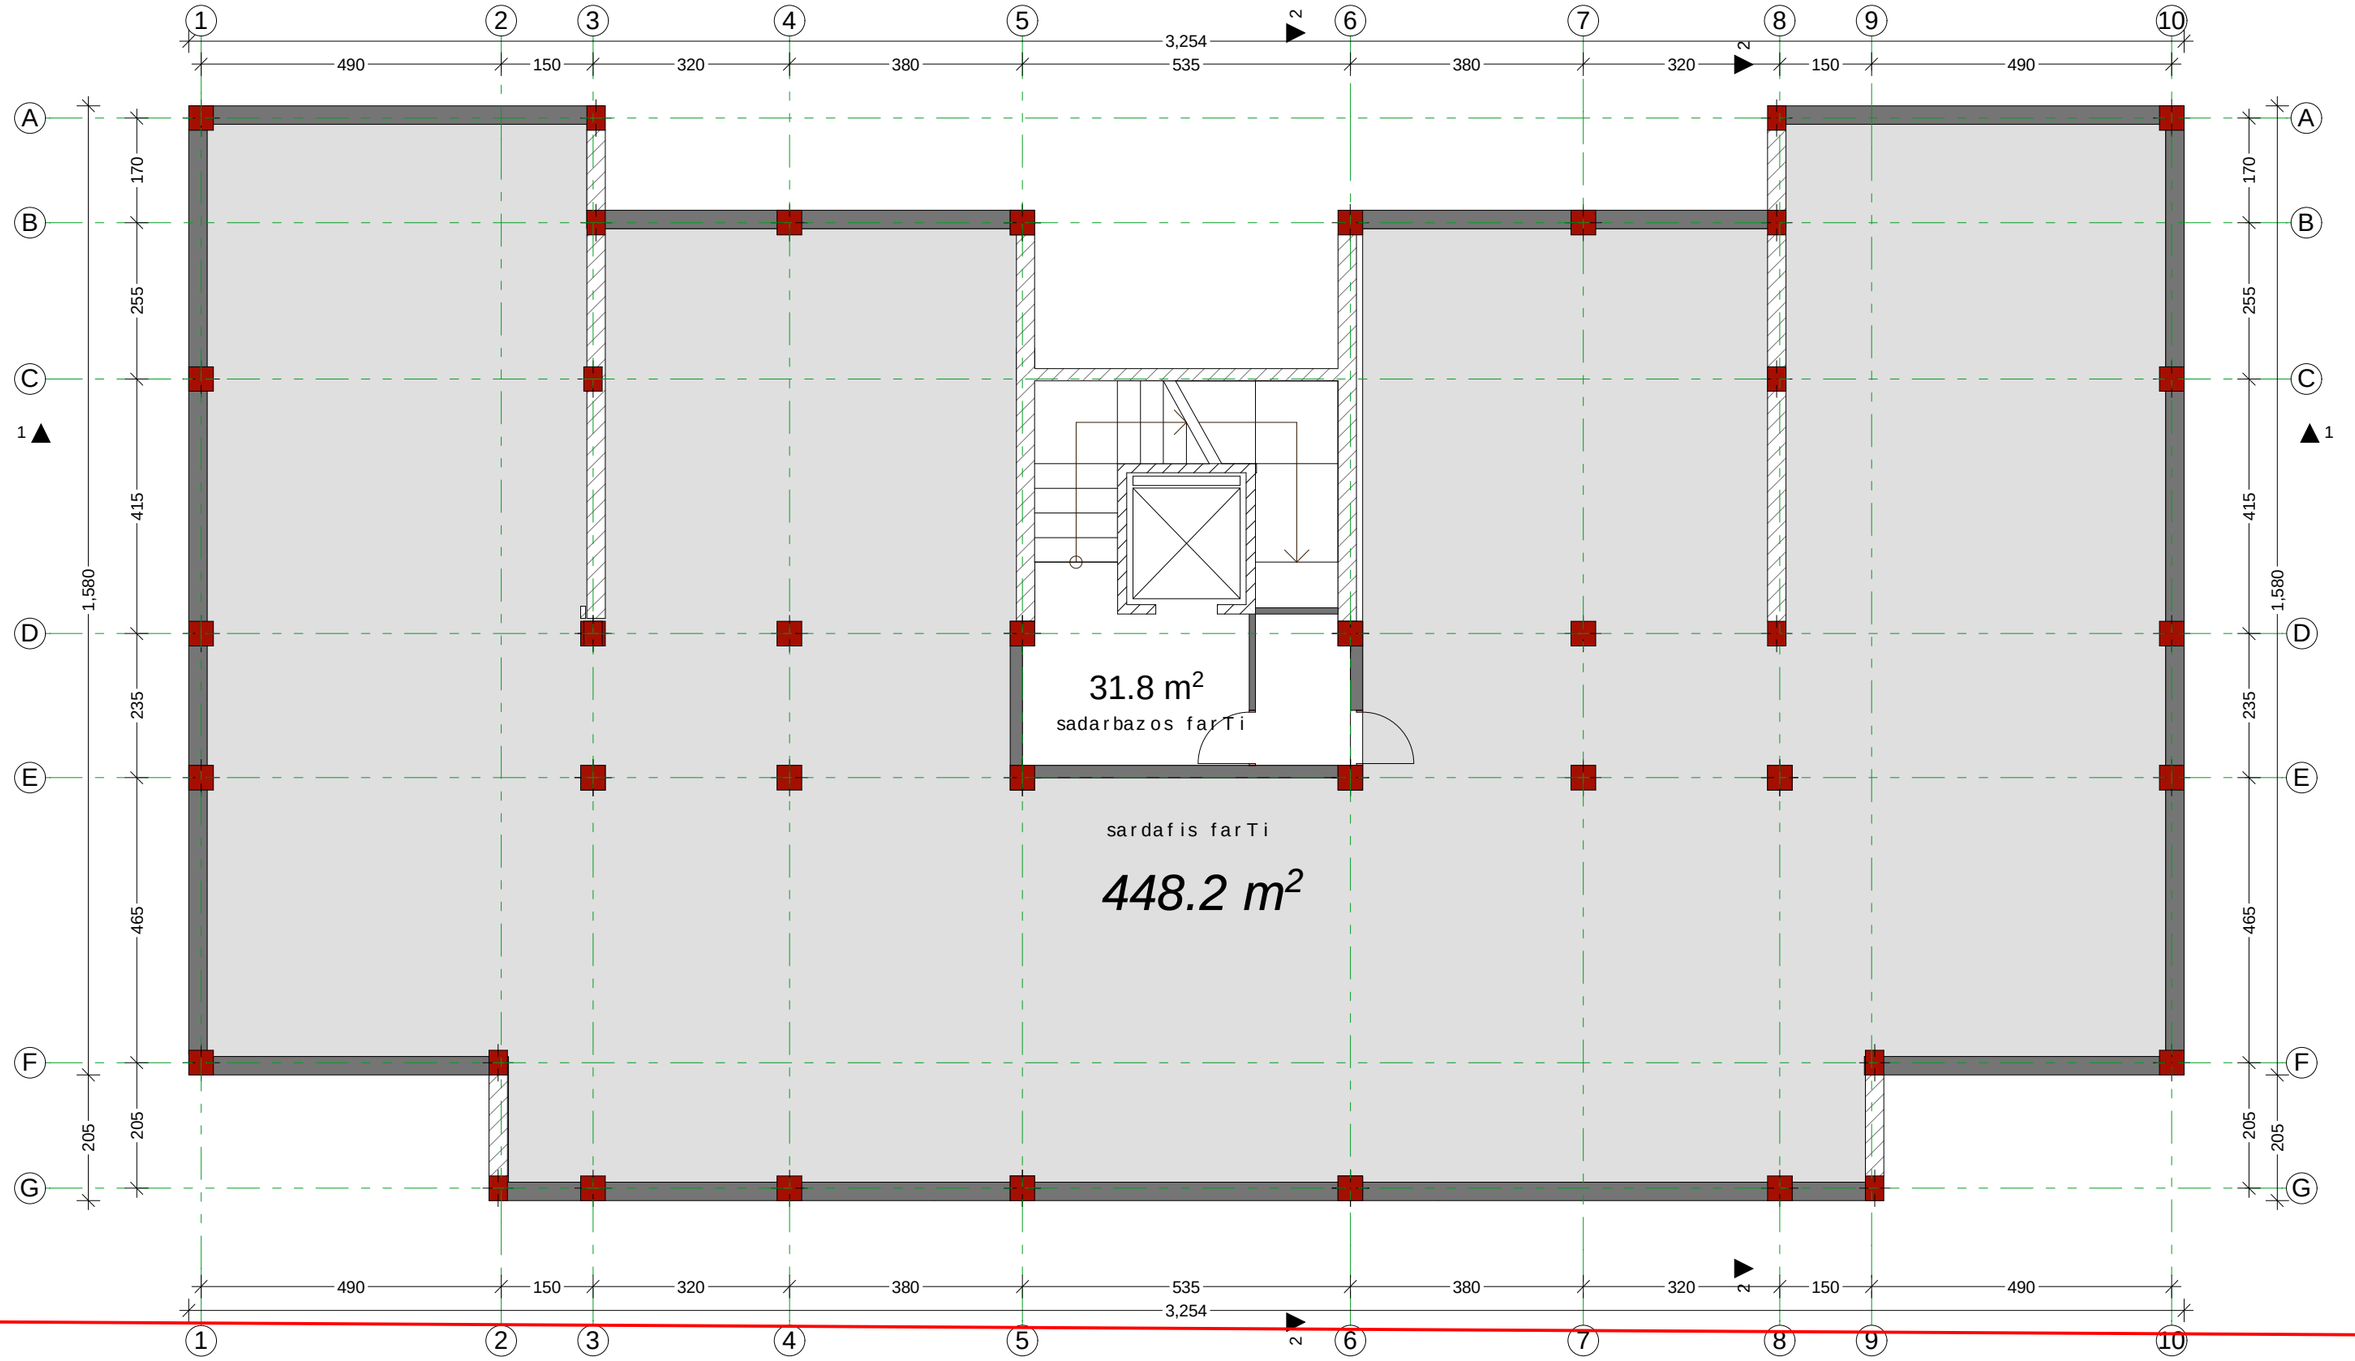

dakveTa	CAD. FILE	formati	TariRi
	pla	A3	2016

sadarbazos farTi 31.8 m2

sardafis farTi 448.2 m2

1. naxazze saproeqto Senobis noli Seesabameba absolutur niSnuls -

2. naxazze zomebi mocemulia santimetrebSi.

3. naxazis yvela cvlileba mSeneblobisas SeTanxmebuli unda iyos proeqtis avtorTan.

obieqtis dasaxeleba:

sacxovrebeli korpusi " bloki a"

misamarTi:

q. Tbilisi, didi diRomi II da IIIm/r Soris korp. #19_is mopirdapired

damkveTi:

S.p.s.
"gardiner internaSional bilding serviz"

pirobiTi aRniSvnebi:

wiTeli xazi

RerZis xazi

arqiteqturuli niSani

Tanamdeoba	gvari saxeli	xelmowera	stadia	masS.	furc.	furc. r
mT. arqiteqtori	T.CxeiZe		proeqti	1:100		
daxaza	T.CxeiZe					
konstruqtori	g.kirTaZe					

naxazis dasaxeleba:

sardafis sarTulis gegma

-2.50 niSnulze

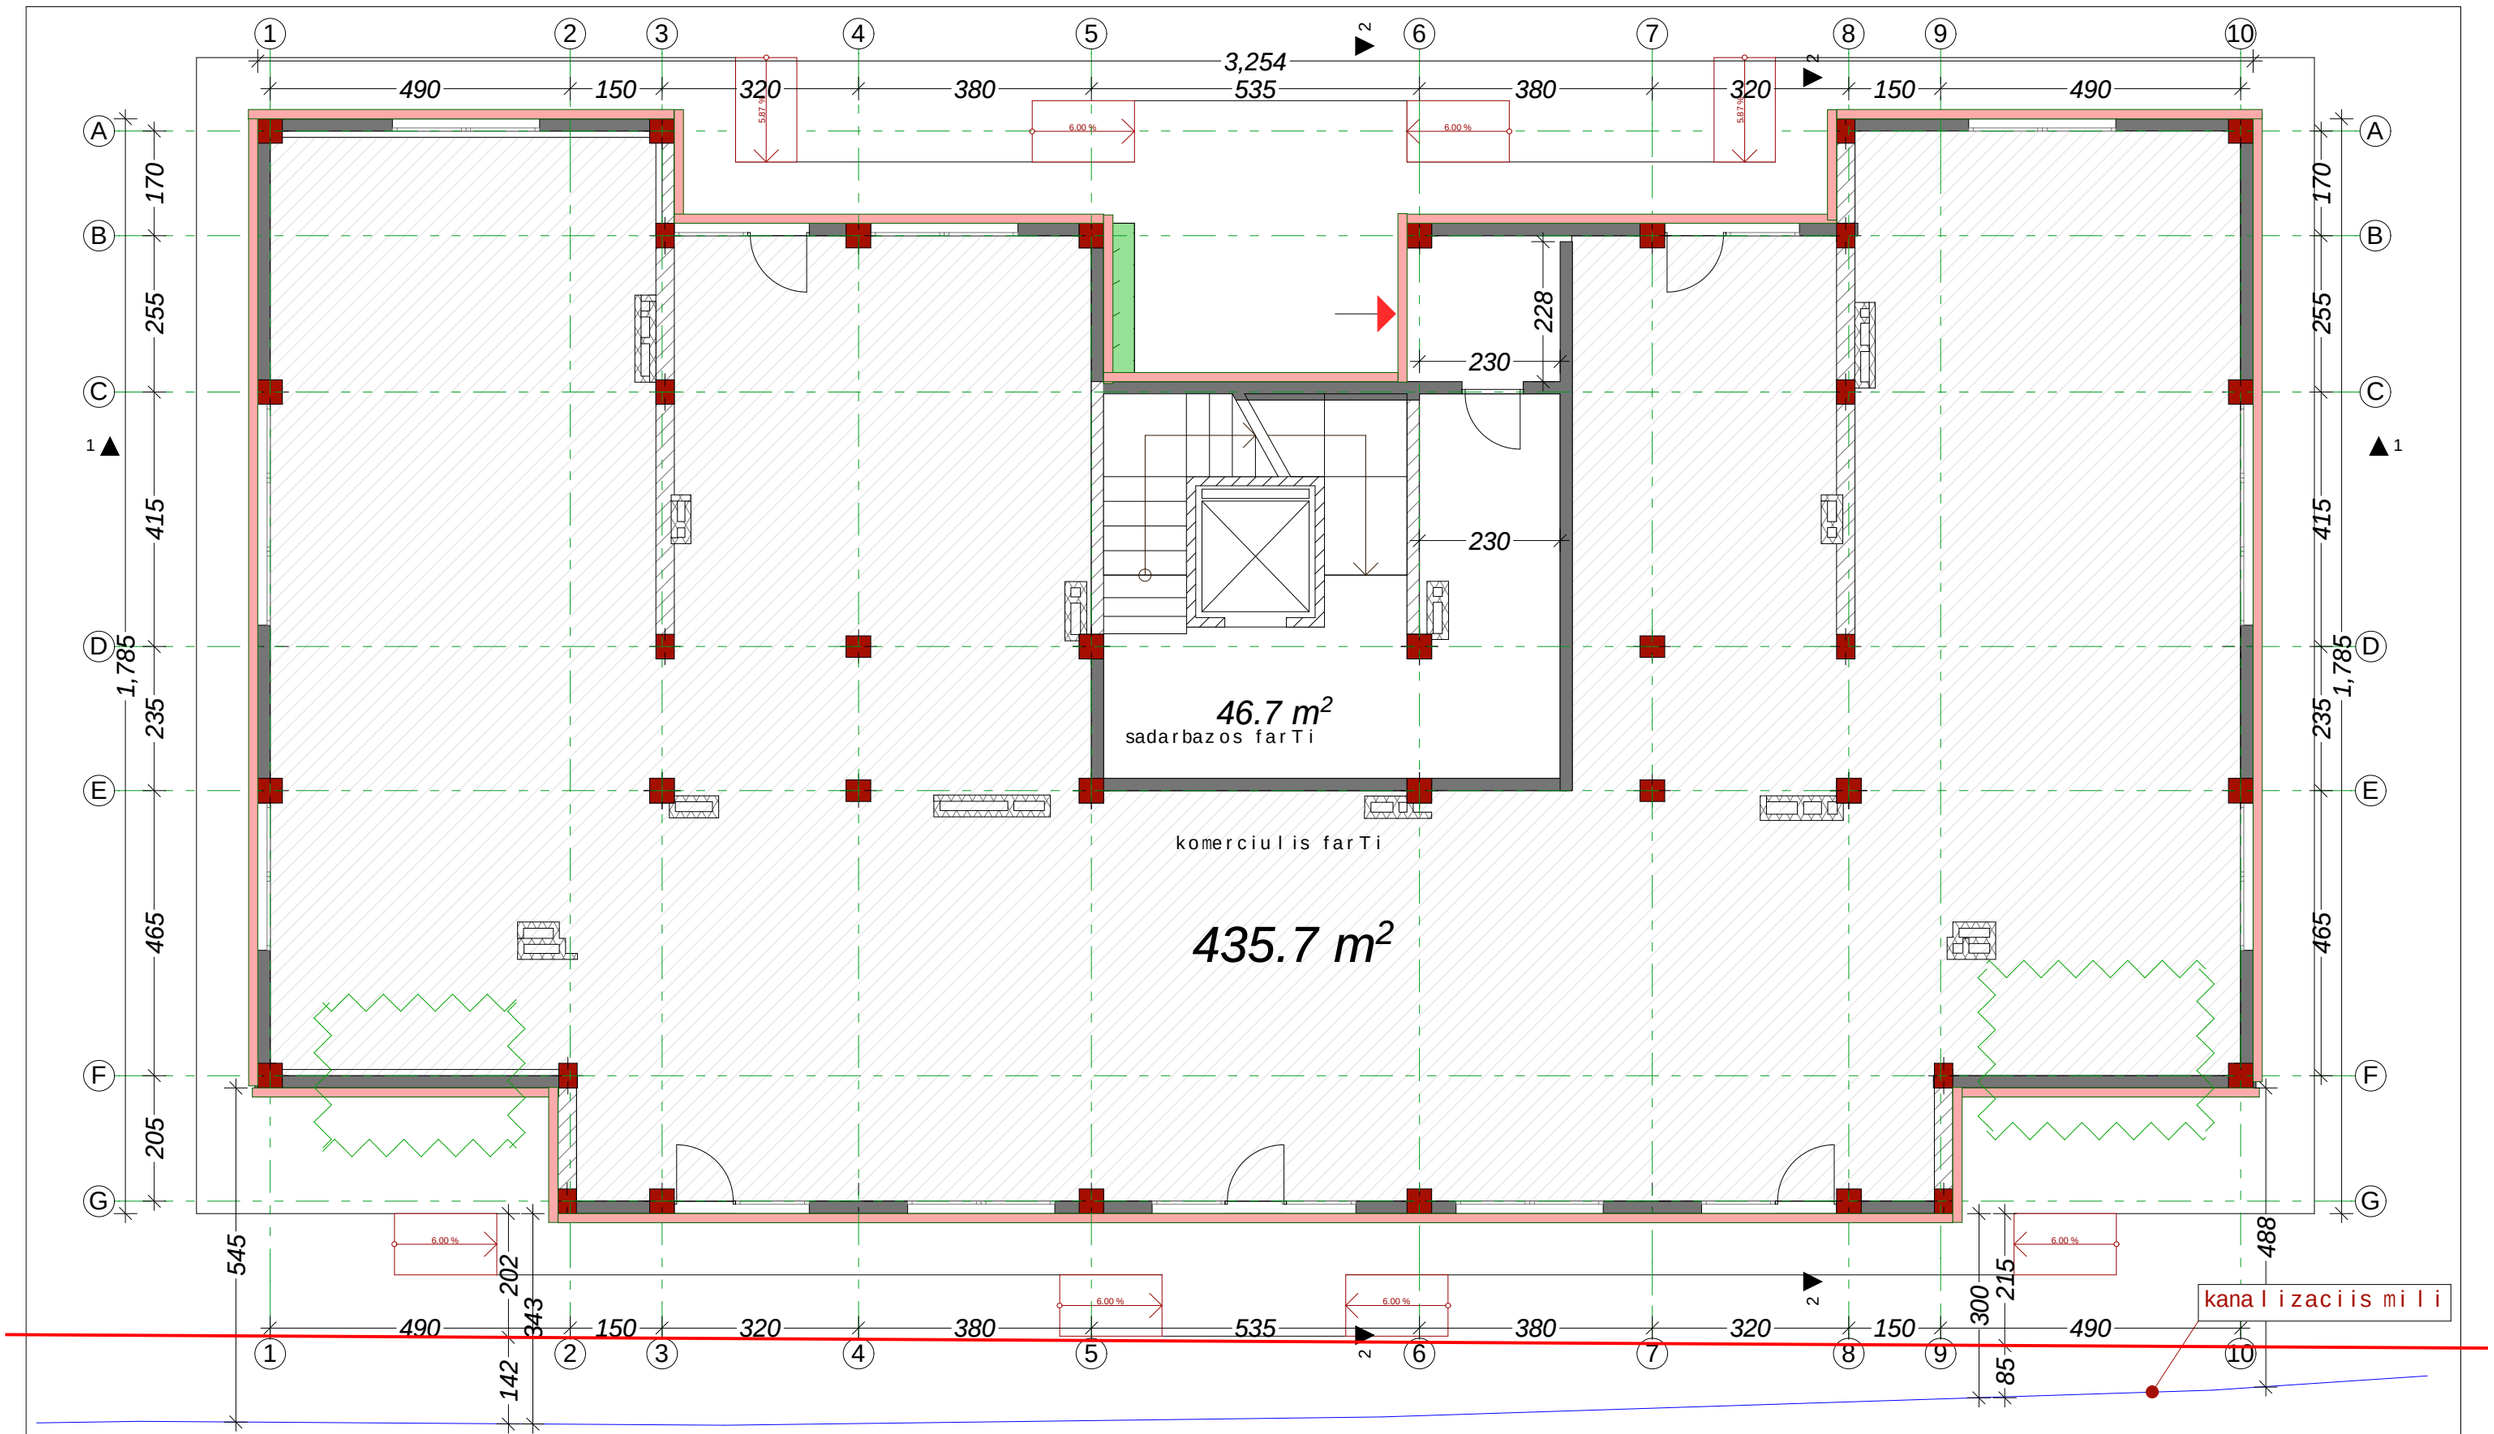

dakveTa	CAD. FILE	formati	TariRi
	pla	A 3	2016

sadarbazos farTi *46.7 m²*

komerciulis farTi *435.7 m2*

1. naxazze saproeqto Senobis noli Seesabameba absolutur niSnuls -

2. naxazze zomebi mocemulia santimetrebSi.

3. naxazis yvela cvlileba mSenebl obisas SeTanxmebuli unda iyos proeqtis avtorTan.

obieqtis dasaxeleba:

sacxovrebeli korpusi " bloki a"

misamarTi:

q. Tbilisi, didi diRomi II da IIIm/r Soris korp. #19_is mopirdapired

damkveTi:

S.p.s.
"gardiner internaSional bilding serviz"

pirobiTi aRniSvnebi:

- wiTeli xazi
- RerZis xazi
- arqiteqturuli niSani
- koreqtirebuli kvanZi
- Sesasvleli
- gamwvaneba

Tanamdeoba	gvari saxeli	xelmowera
mT. arqiteqtori	T.CxeiZe	
daxaza	T.CxeiZe	
konstruqtori	g.kirTaZe	

stadia	masS.	furc.	furc. r
proeqti	1:100		

naxazis dasaxeleba:

I sarTuli

komerciuli farTi
+-0.00 niSnulze

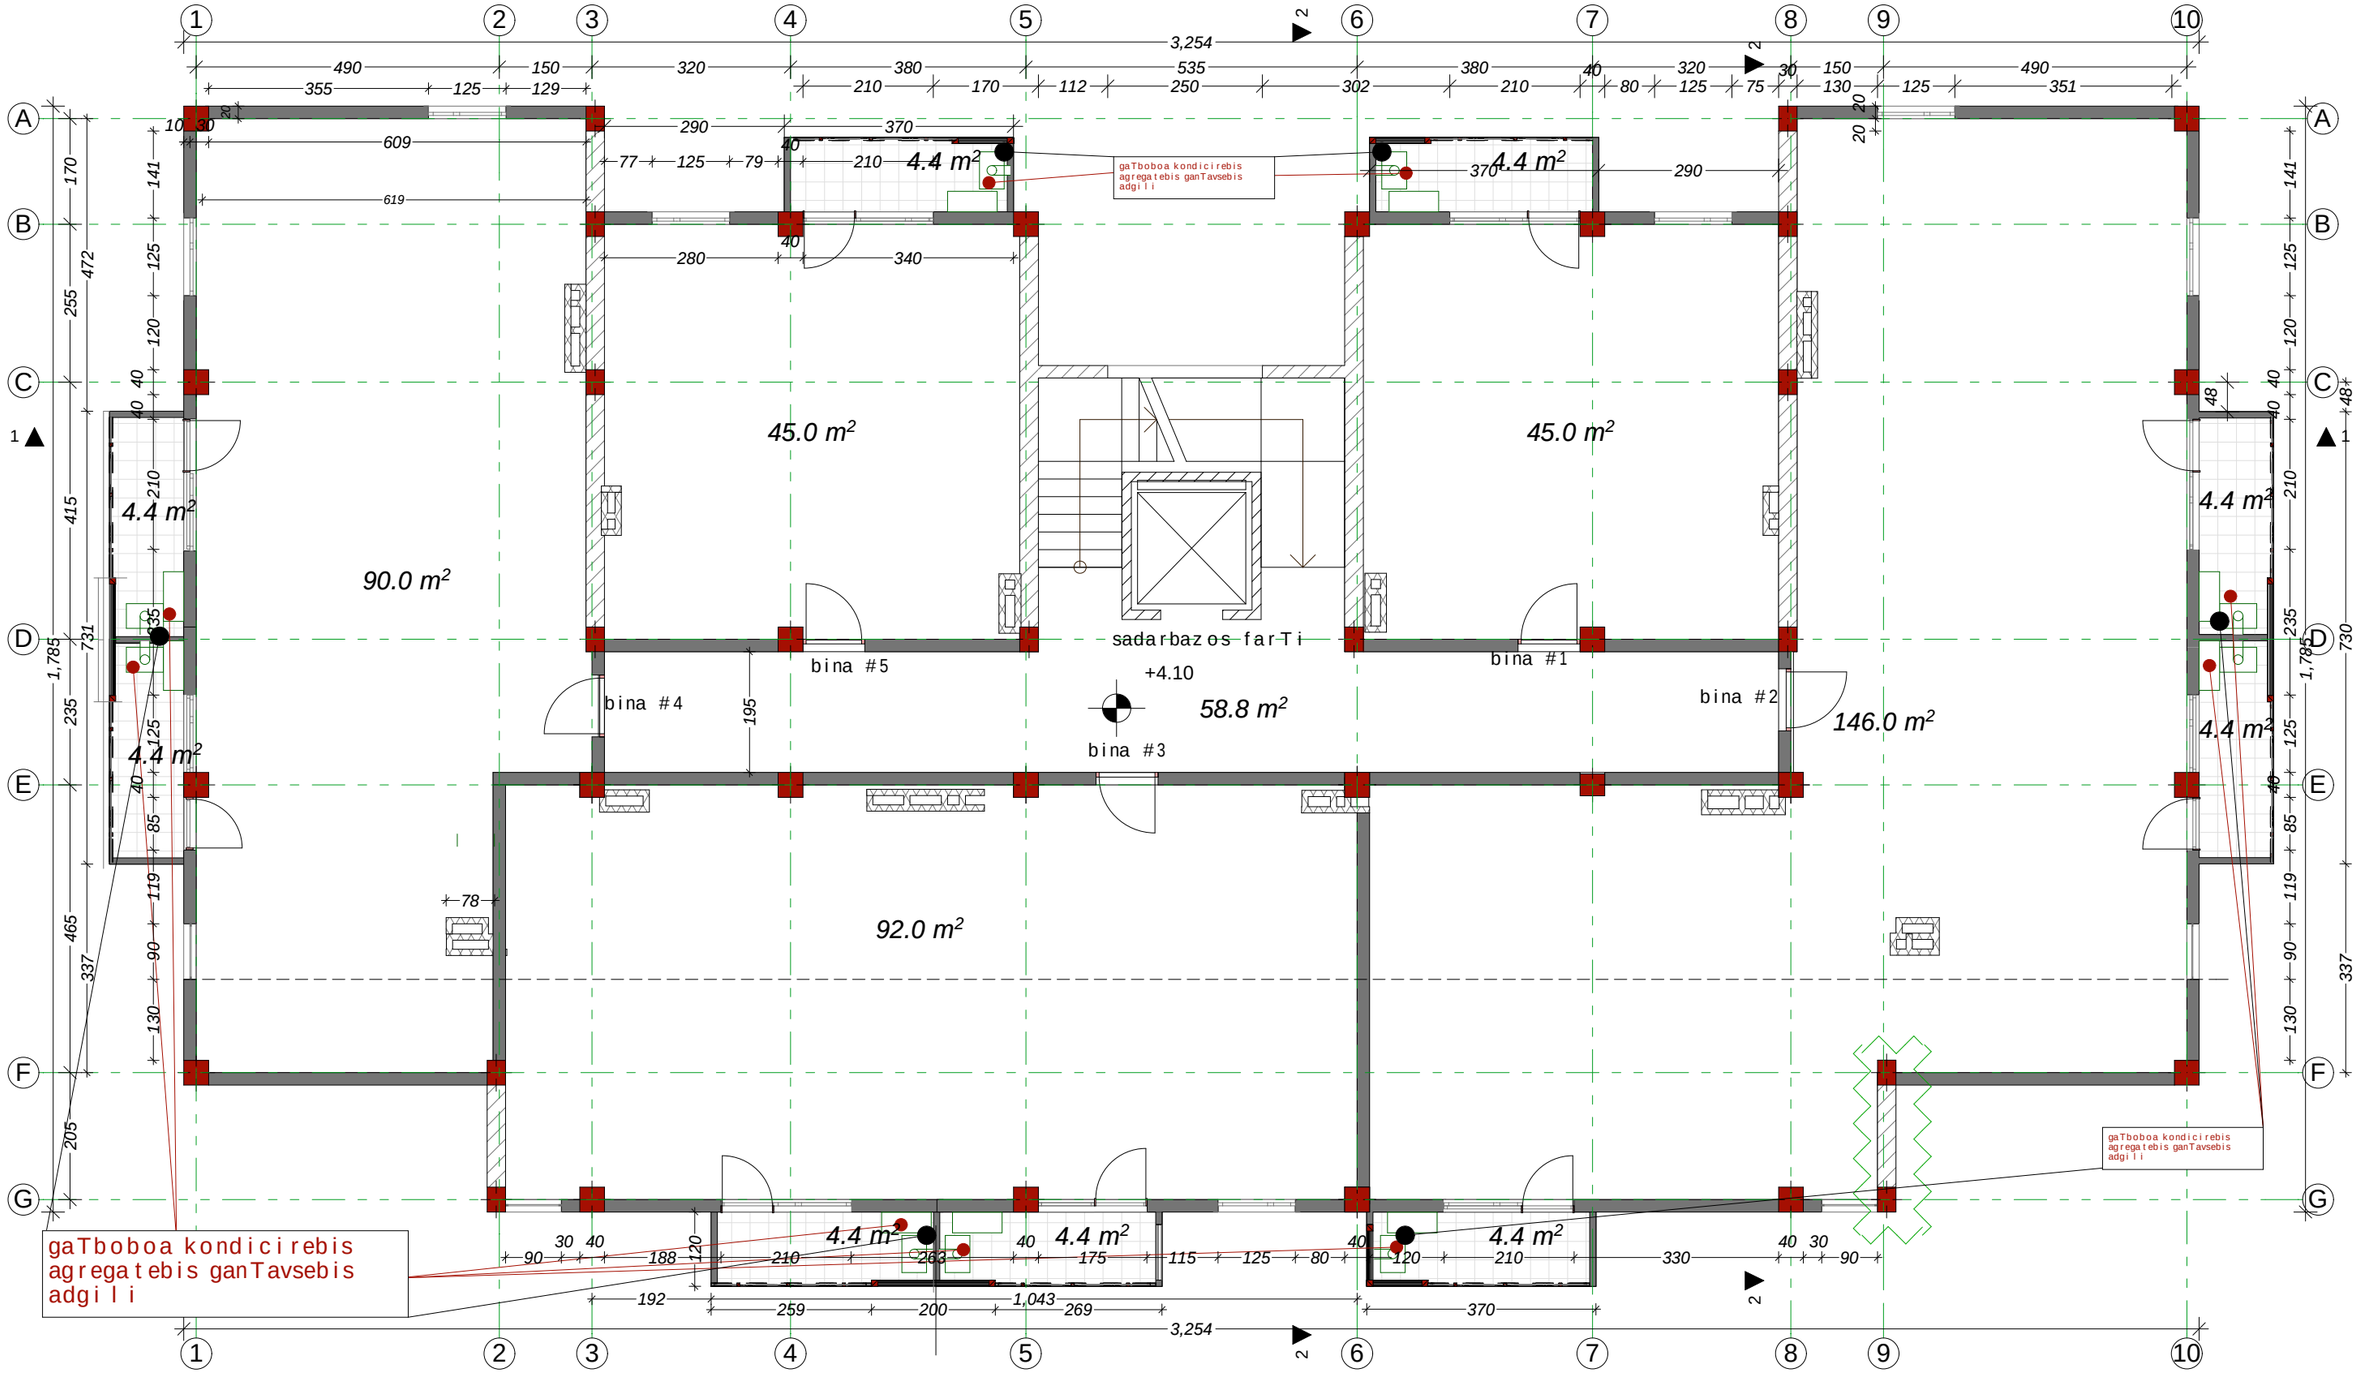

dakveTa	CAD. FILE	formati	TariRi
	pla	A 3	2016

sadarbazos farTi *58.8 m²*

binebis farTi *418 m²*

sazafxulo farTi *39,6m²*

1. naxazze saproeqto Senobis noli Seesabameba absolutur niSnuls -

2. naxazze zomebi mocemulia santimetrebSi.

3. naxazis yvela cvlileba mSeneblobisas SeTanxmebuli unda iyos proeqtis avtorTan.

obieqtis dasaxeleba:

sacxovrebeli korpusi "bloki a"

misamarTi:

q. Tbilisi, didi diRomi II da IIm/r Soris korp. #19_is mopirdapired

damkveTi:

S.p.s.
"gardiner internaSional bilding serviz"

pirobiTi aRniSvnebi:

- wiTeli xazi
- RerZis xazi
- arqiteqturuli niSani
- koreqtirebuli kvanZi

Tanamdeoba	gvari saxeli	xelmowera
mT. arqiteqtori	T.CxeiZe	
daxaza	T.CxeiZe	
konstruqtori	g.kirTaZe	

stadia	masS.	furc.	furc. r
proeqti	1:100		

naxazis dasaxeleba:

II sarTuli

tipiuri sarTulis gegma +4.10 niSnulze

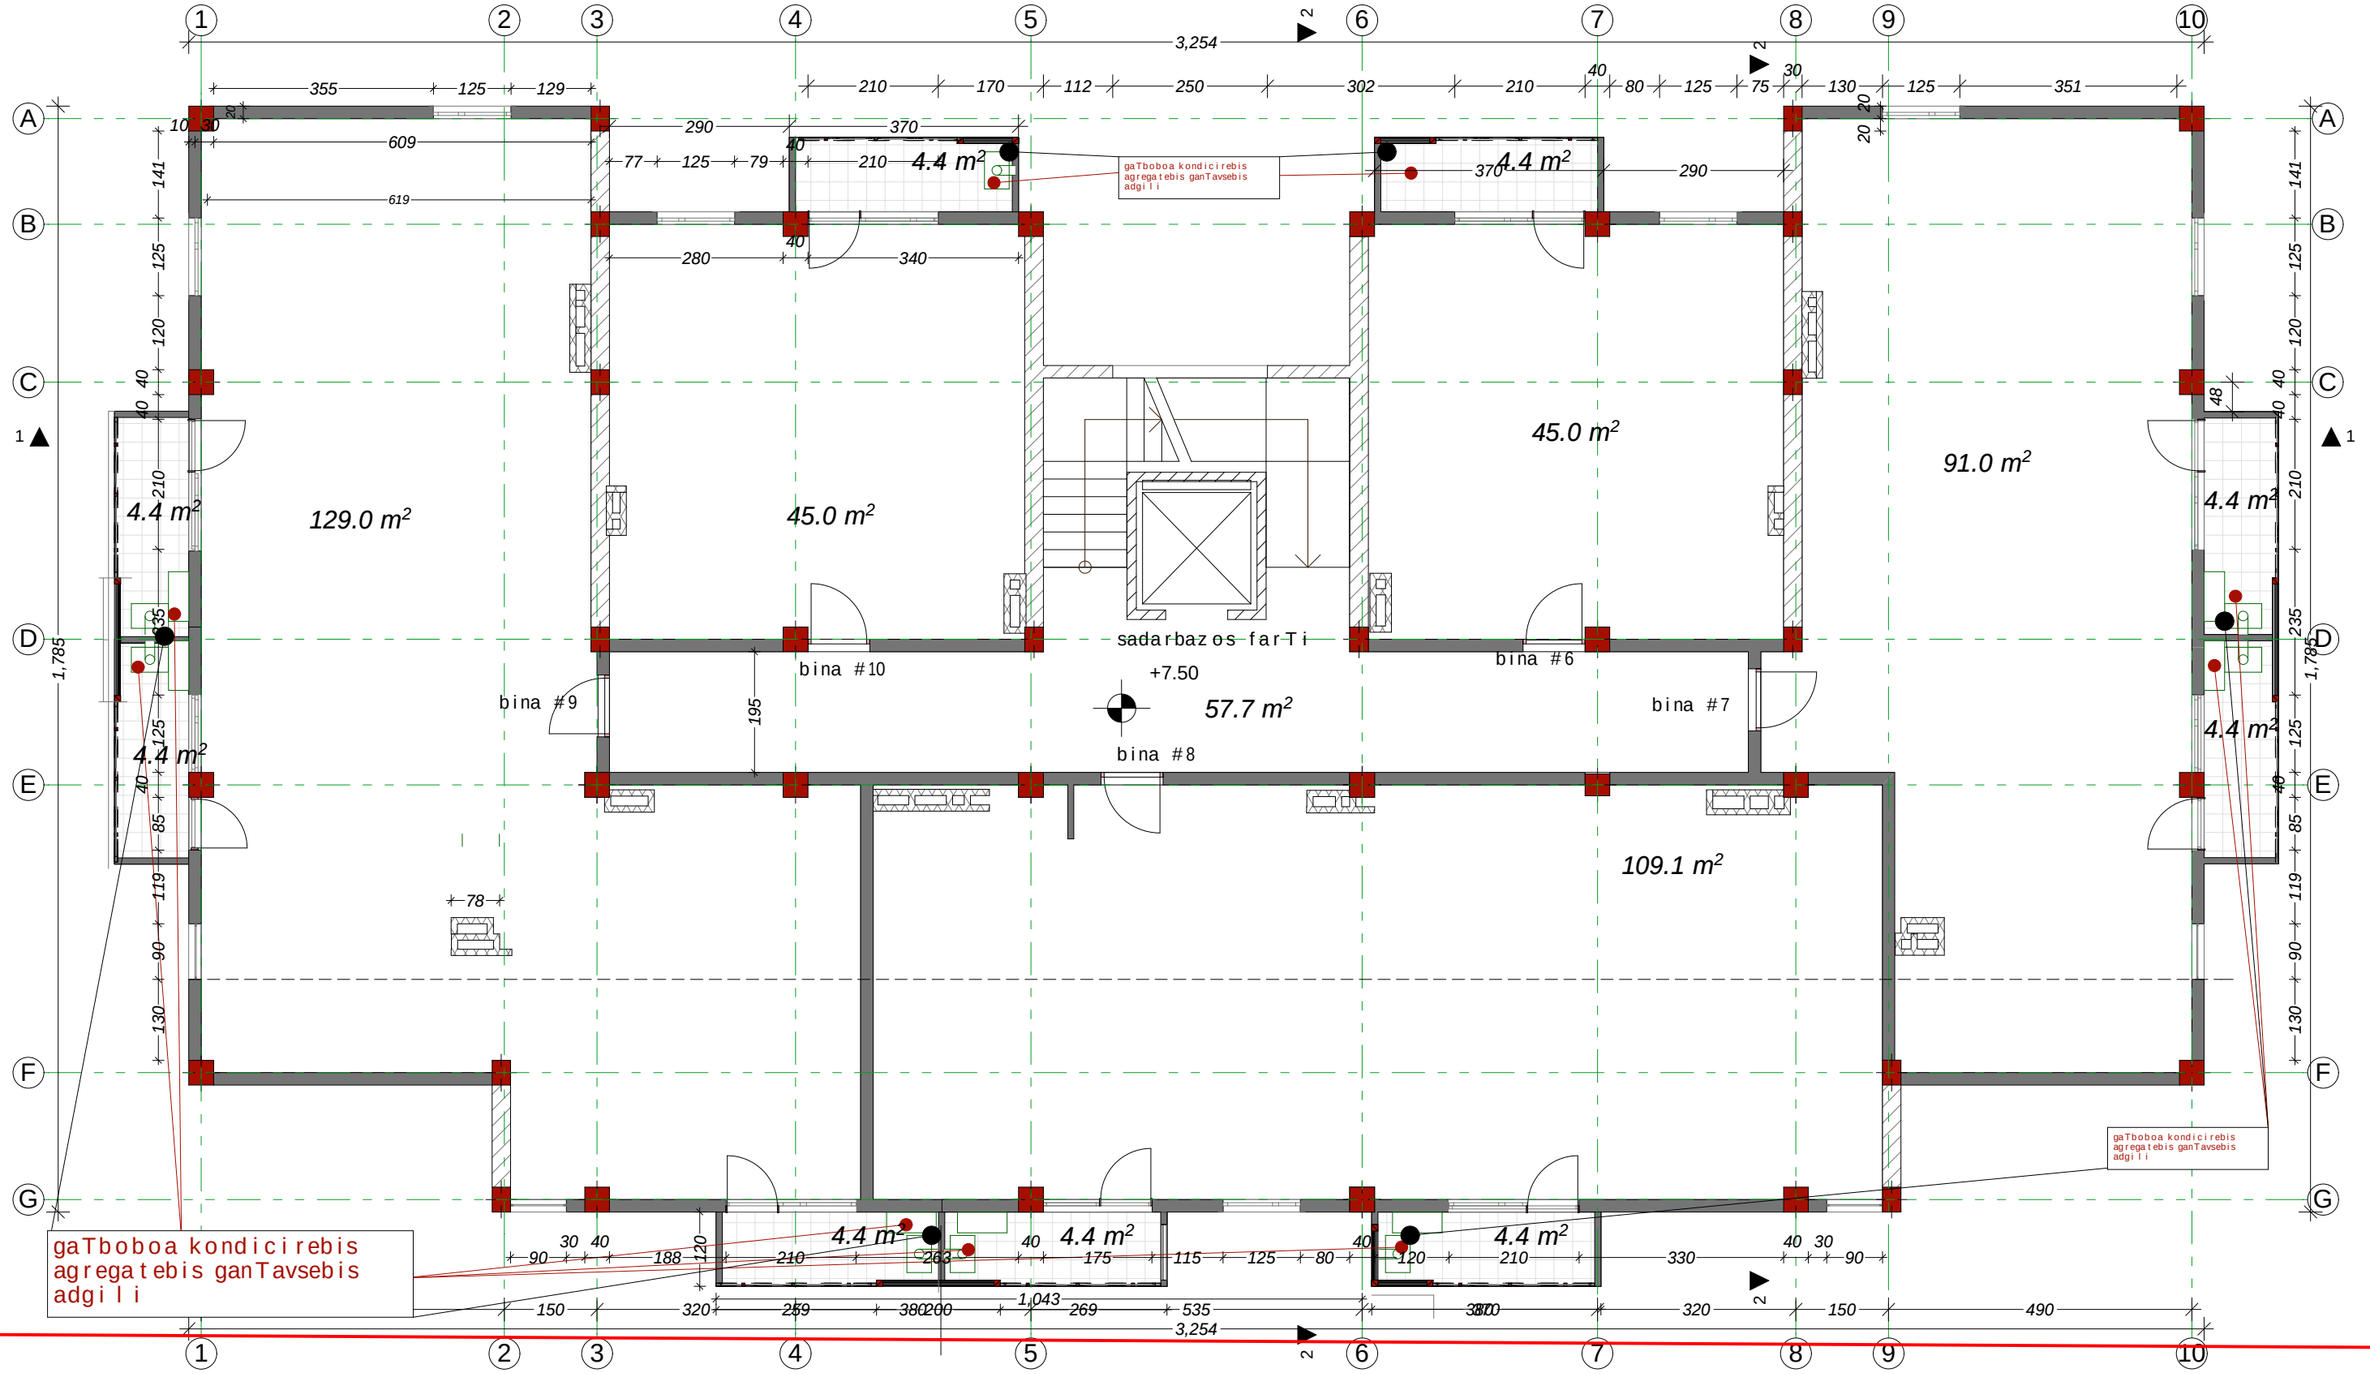

dakveTa	CAD. FILE	formati	TariRi
	pla	A 3	2016

sadarbazos farTi *57,7 m²*

binebis farTi *419,1 m²*

sazafxulo farTi *39,6m²*

1. naxazze saproeqto Senobis noli Seesabameba absolutur niSnuls -
2. naxazze zomebi mocemulia santimetrebSi.
3. naxazis yvela cvlileba mSeneblobisas SeTanxmebuli unda iyos proeqtis avtorTan.

obieqtis dasaxeleba:

sacxovrebeli korpusi " bloki a"

misamarTi:

q. Tbilisi, didi diRomi II da IIIm/r Soris korp. #19_is mopirdapired

damkveTi:

S.p.s.
"gardiner internaSional bilding serviz"

pirobiTi aRniSvnebi:

wiTeli xazi

RerZis xazi

arqiteqturuli niSani

Tanamdeoba	gvari saxeli	xelmowera
mT. arqiteqtori	T.CxeiZe	
daxaza	T.CxeiZe	
konstruqtori	g.kirTaZe	

stadia	masS.	furc.	furc. r
proeqti	1:100		

naxazis dasaxeleba:

III sarTuli

tipiuri sarTulis gegma +7.50 niSnulze

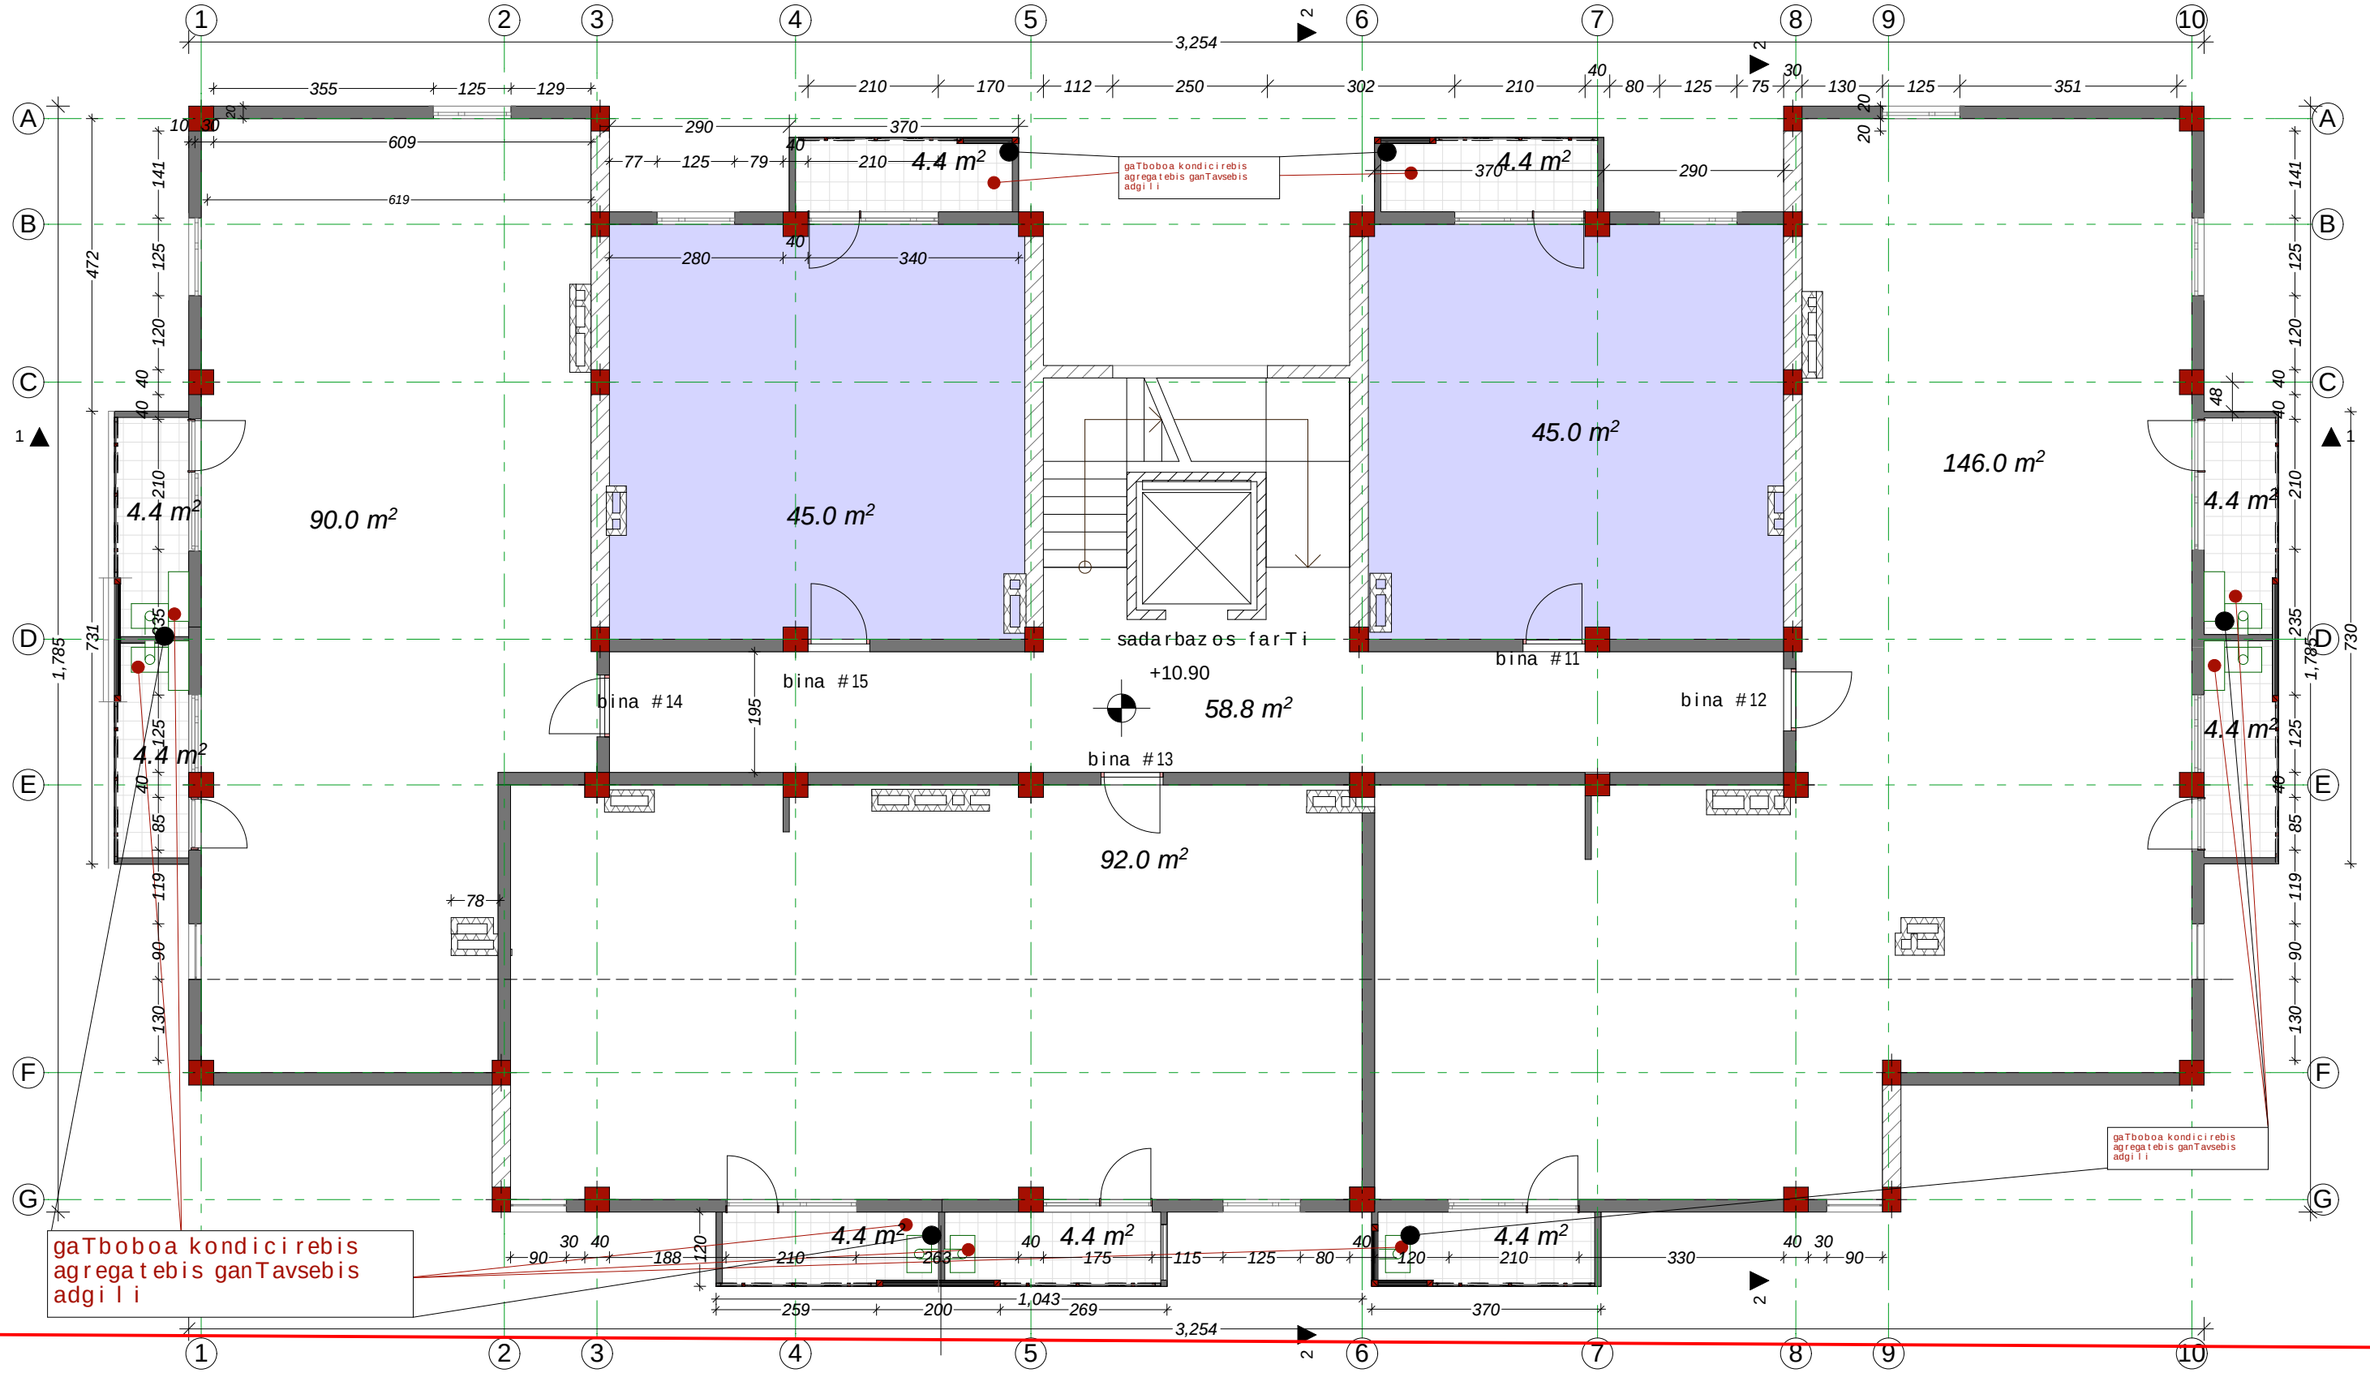

dakveTa	CAD. FILE	formati	TariRi
	pla	A 3	2016

sadarbazos farTi *58,8 m²*

binebis farTi *418 m²*

sazafxulo farTi *39,6m²*

1. naxazze saproeqto Senobis noli Seesabameba absolutur niSnuls -
2. naxazze zomebi mocemulia santimetrebSi.
3. naxazis yvela cvlileba mSeneblobisas SeTanxmebuli unda iyos proeqtis avtorTan.

obieqtis dasaxeleba:

sacxovrebeli korpusi "bloki a"

misamarTi:

q. Tbilisi, didi diRomi II da IIm/r Soris korp. #19_ismopirdapired

damkveTi:

S.p.s.
"gardiner internaSional bilding serviz"

pirobiTi aRniSvnebi:

wiTeli xazi

RerZis xazi

arqiteqturuli niSani

Tanamdeoba	gvari saxeli	xelmowera
mT. arqiteqtori	T.CxeiZe	
daxaza	T.CxeiZe	
konstruqtori	g.kirTaZe	

stadia	masS.	furc.	furc. r
proeqti	1:100		

naxazis dasaxeleba:

IV sarTuli

tipiuri sarTulis gegma +10.90 niSnulze

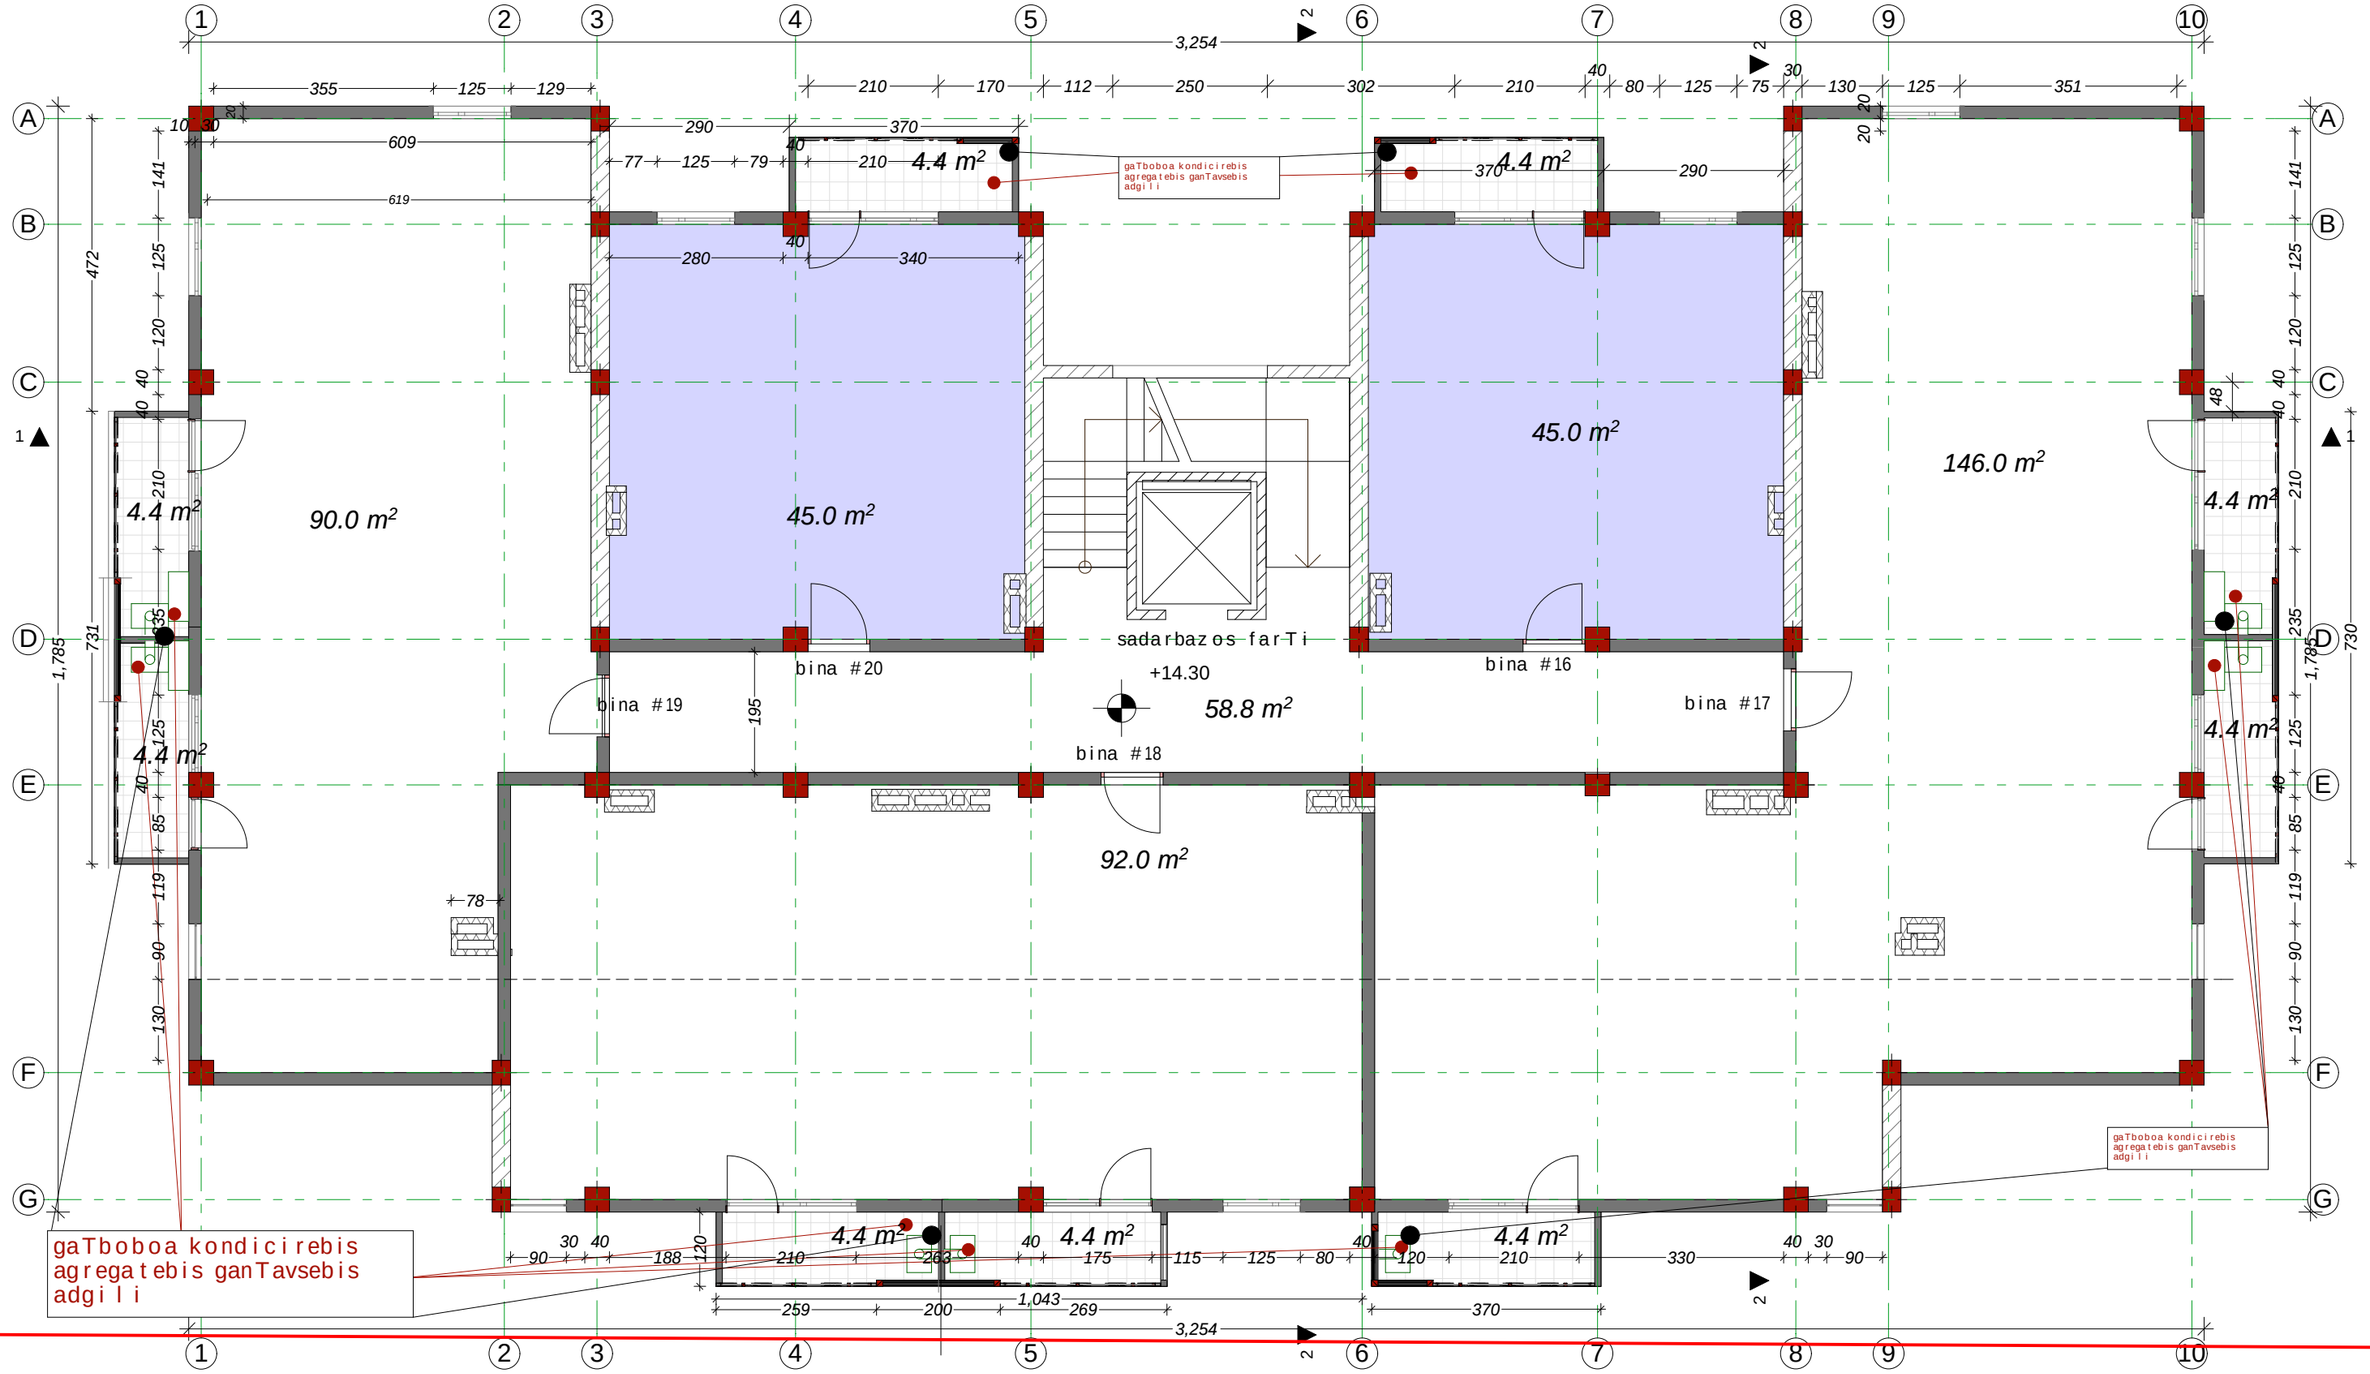

dakveTa	CAD. FILE	formati	TariRi
	pla	A 3	2016

sadarbazos farTi *58,8 m²*

binebis farTi *418 m²*

sazafxulo farTi *39,6m²*

1. naxazze saproeqto Senobis noli Seesabameba absolutur niSnuls -
2. naxazze zomebi mocemulia santimetrebSi.
3. naxazis yvela cvlileba mSeneblobisas SeTanxmebuli unda iyos proeqtis avtorTan.

obieqtis dasaxeleba:

sacxovrebeli korpusi " bloki a"

misamarTi:

q. Tbilisi, didi diRomi II da IIIm/r Soris korp. #19_is mopirdapired

damkveTi:

S.p.s.
"gardiner internaSional bilding serviz"

pirobiTi aRniSvnebi:

wiTeli xazi

RerZis xazi

arqiteqturuli niSani

Tanamdeoba	gvari saxeli	xelmowera
mT. arqiteqtori	T.CxeiZe	
daxaza	T.CxeiZe	
konstruqtori	g.kirTaZe	

stadia	masS.	furc.	furc. r
proeqti	1:100		

naxazis dasaxeleba:

V sarTuli

tipiuri sarTulis gegma
+14.30 niSnulze

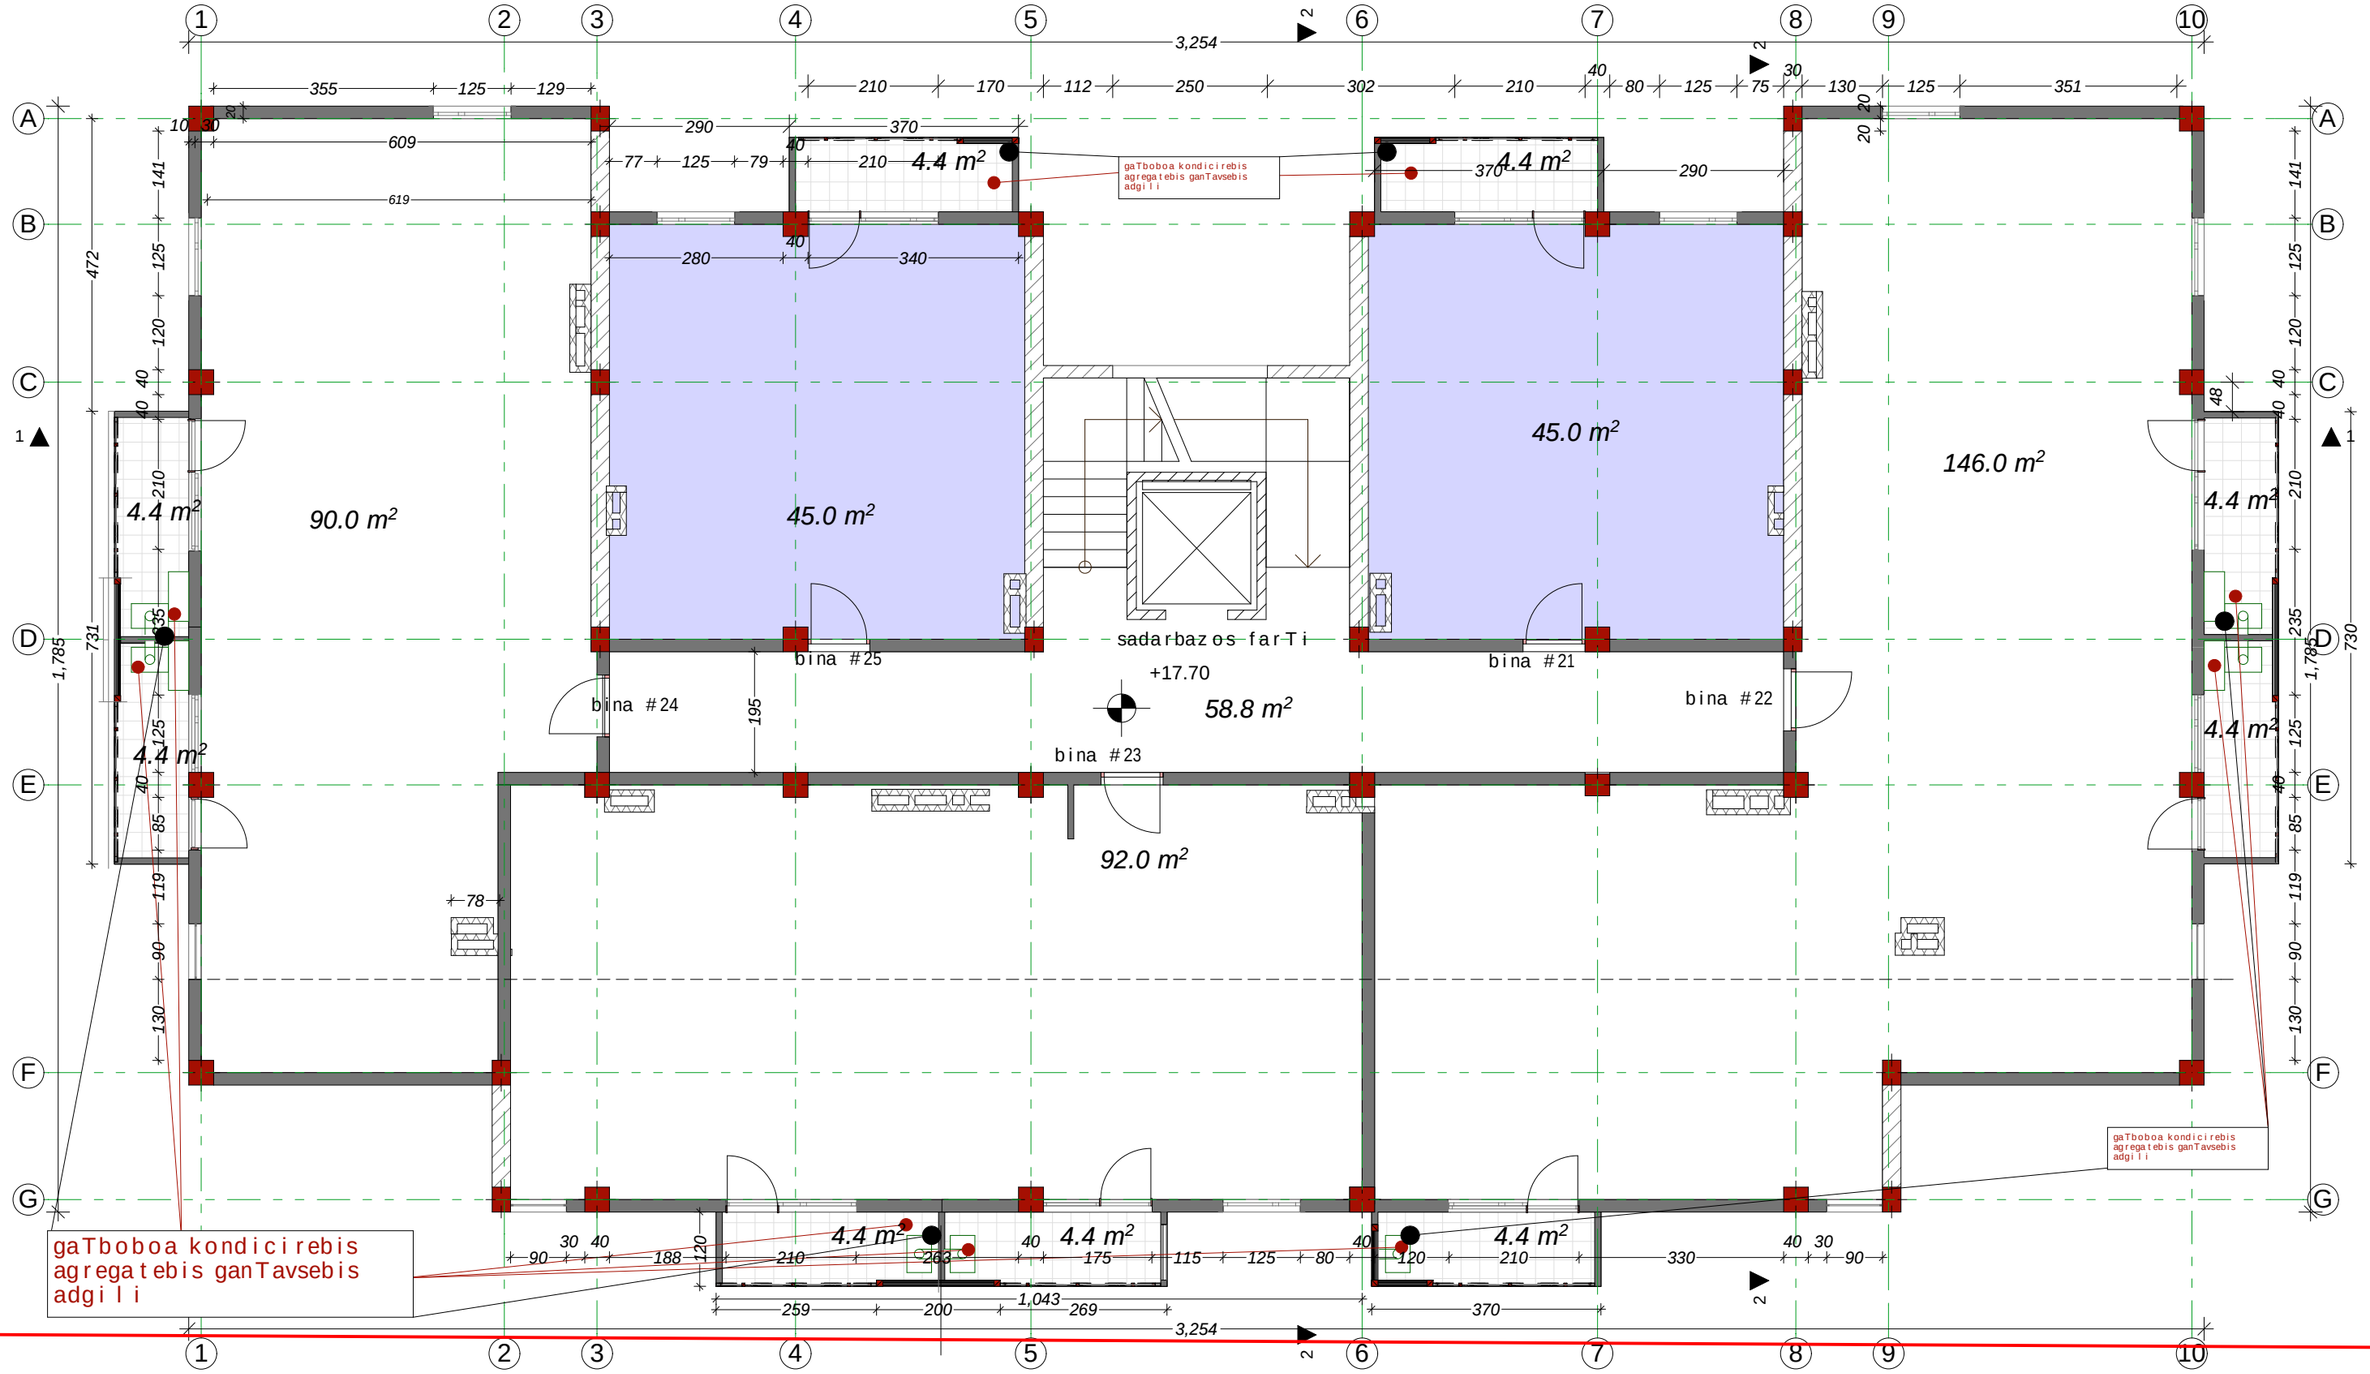

dakveTa	CAD. FILE	formati	TariRi
	pla	A 3	2016

sadarbazos farTi *58,8 m²*

binebis farTi *418 m²*

sazafxulo farTi *39,6m²*

1. naxazze saproeqto Senobis noli Seesabameba absolutur niSnuls -
2. naxazze zomebi mocemulia santimetrebSi.
3. naxazis yvela cvlileba mSeneblobisas SeTanxmebuli unda iyos proeqtis avtorTan.

obieqtis dasaxeleba:

sacxovrebeli korpusi " bloki a"

misamarTi:

q. Tbilisi, didi diRomi II da IIIm/r Soris korp. #19_is mopirdapired

damkveTi:

S.p.s.
"gardiner internaSional bilding serviz"

pirobiTi aRniSvnebi:

wiTeli xazi

RerZis xazi

arqiteqturuli niSani

Tanamdeoba	gvari saxeli	xelmowera
mT. arqiteqtori	T.CxeiZe	
daxaza	T.CxeiZe	
konstruqtori	g.kirTaZe	

stadia	masS.	furc.	furc. r
proeqti	1:100		

naxazis dasaxeleba:

VI sarTuli

tipiuri sarTulis gegma
+17.70 niSnulze

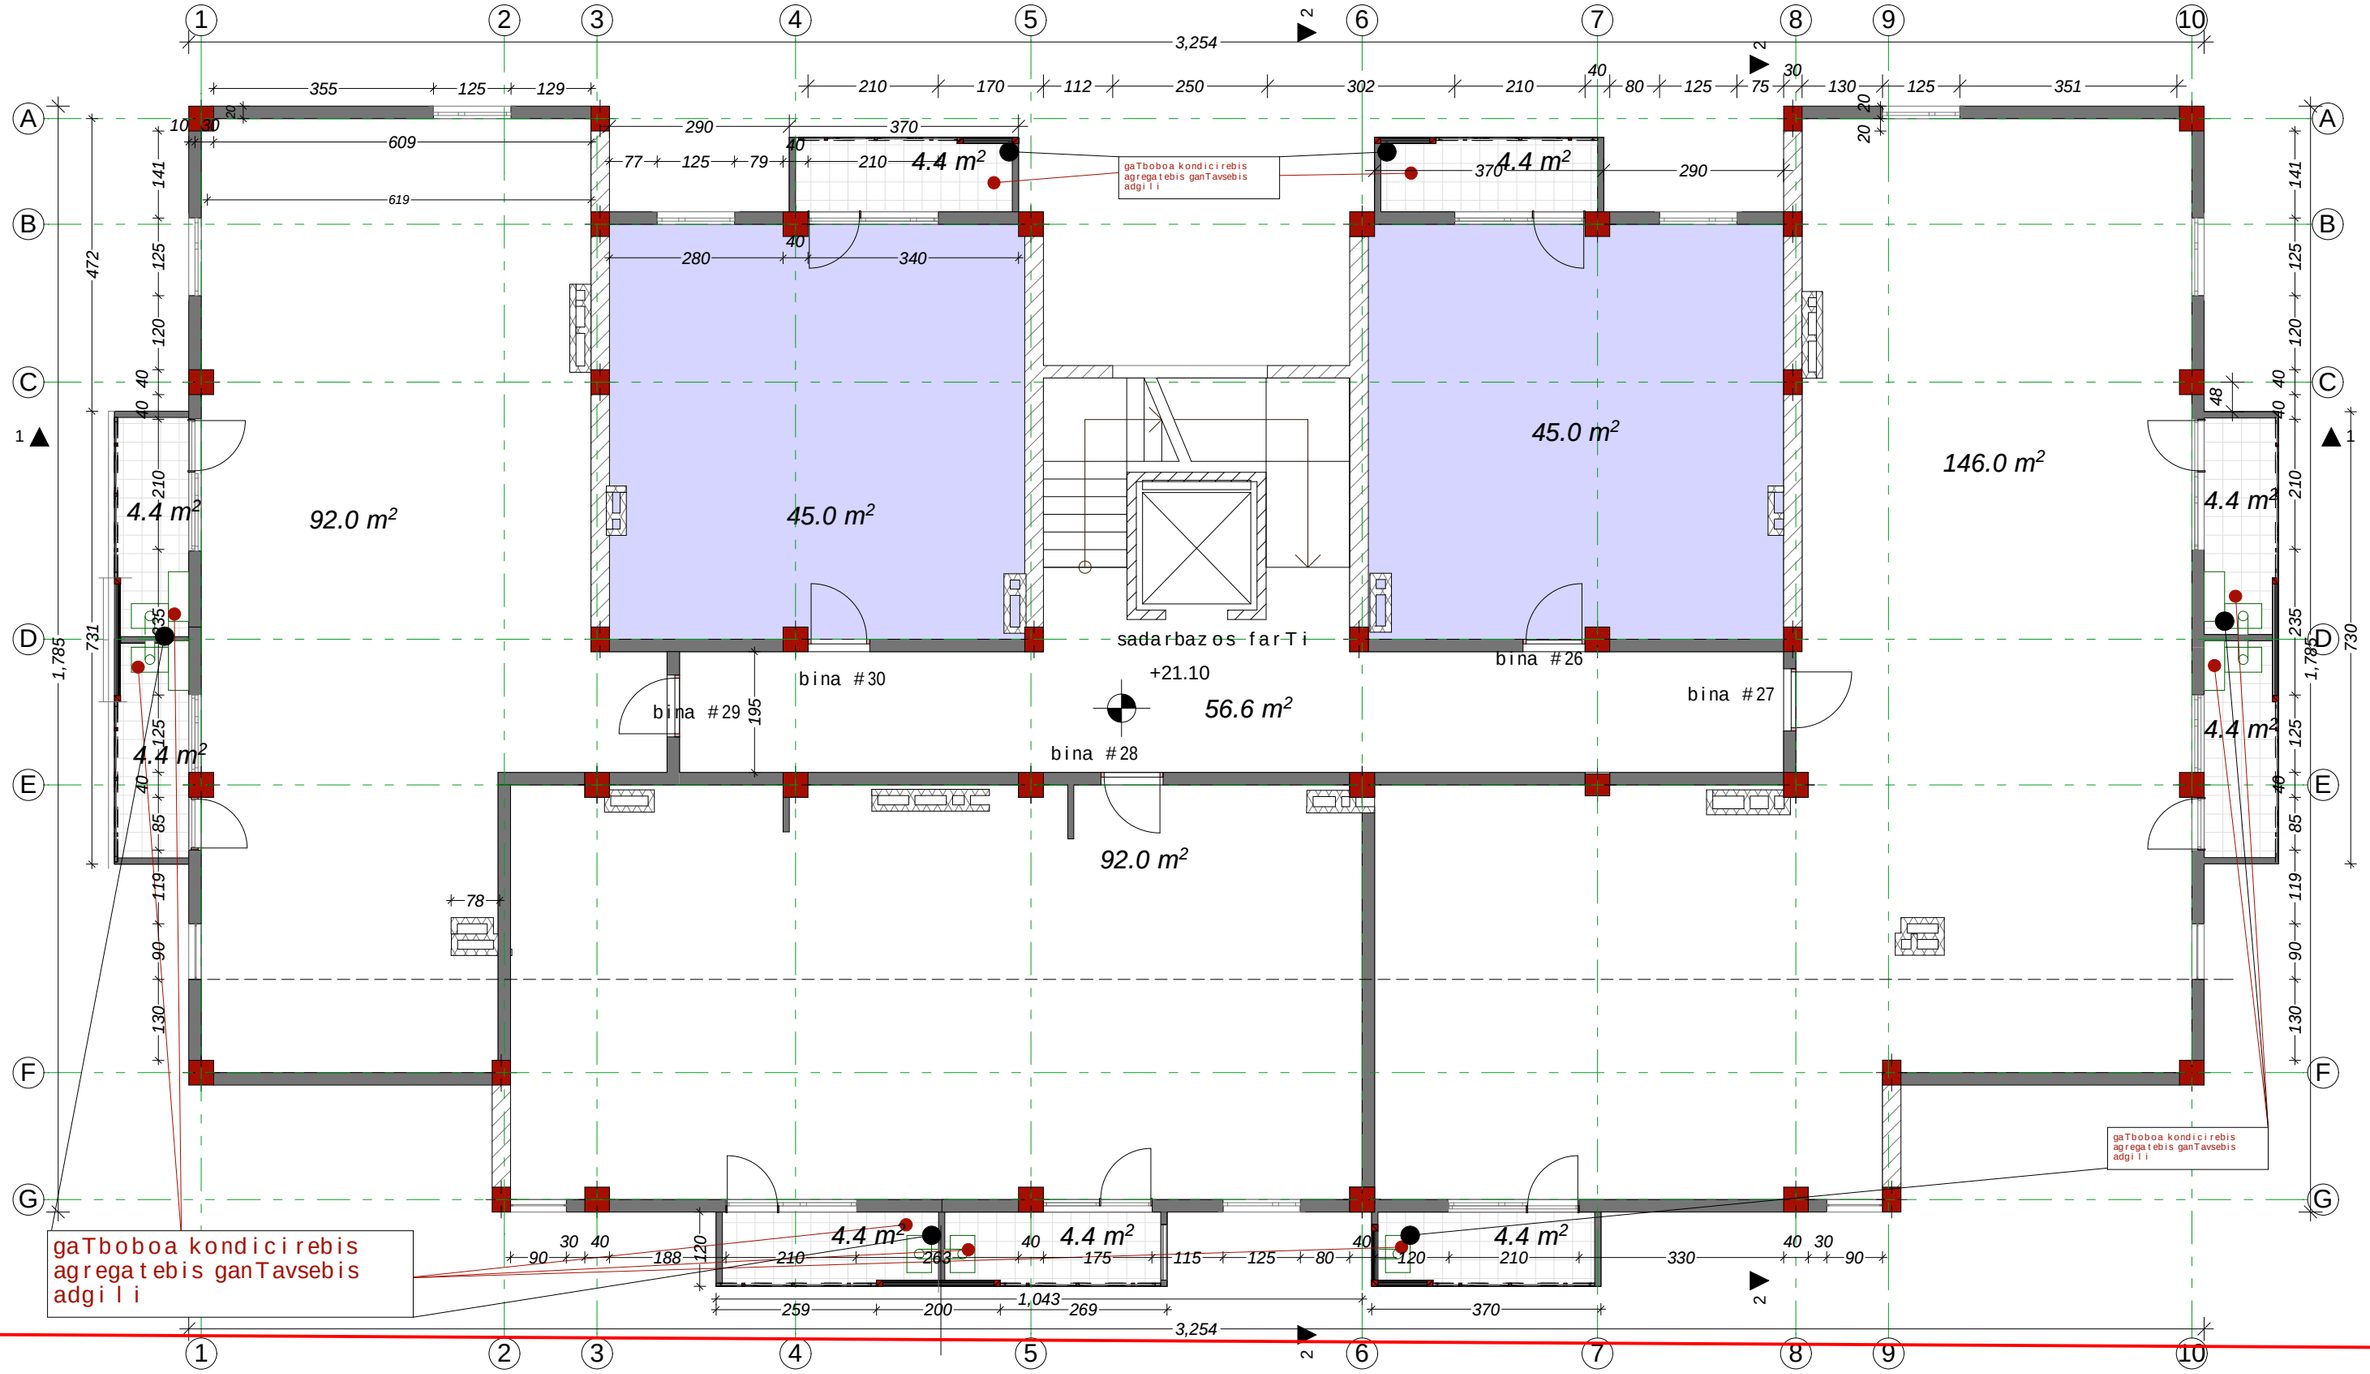

dakveTa	CAD. FILE	formati	TariRi
	pla	A 3	2016

sadarbazos farTi 56.6 m²

binebis farTi 420m²

sazafxulo farTi 39,6m²

1. naxazze saproeqto Senobis noli Seesabameba absolutur niSnuls -

2. naxazze zomebi mocemulia santimetrebSi.

3. naxazis yvela cvlileba mSeneblobisas SeTanxmebuli unda iyos proeqtis avtorTan.

obieqtis dasaxeleba:

sacxovrebeli korpusi "bloki a"

misamarTi:

q. Tbilisi, didi diRomi II da IIm/r Soris korp. #19_is mopirdapired

damkveTi:

S.p.s. "gardiner internaSional bilding serviz"

pirobiTi aRniSvnebi:

wiTeli xazi

RerZis xazi

arqiteqturuli niSani

Tanamdeobа	gvari saxeli	xelmowera
mT. arqiteqtori	T.CxeiZe	
daxaza	T.CxeiZe	
konstruqtori	g.kirTaZe	

stadia	masS.	furc.	furc. r
proeqti	1:100		

naxazis dasaxeleba:

VII sarTuli

tipiuri sarTulis gegma +21.10 niSnulze

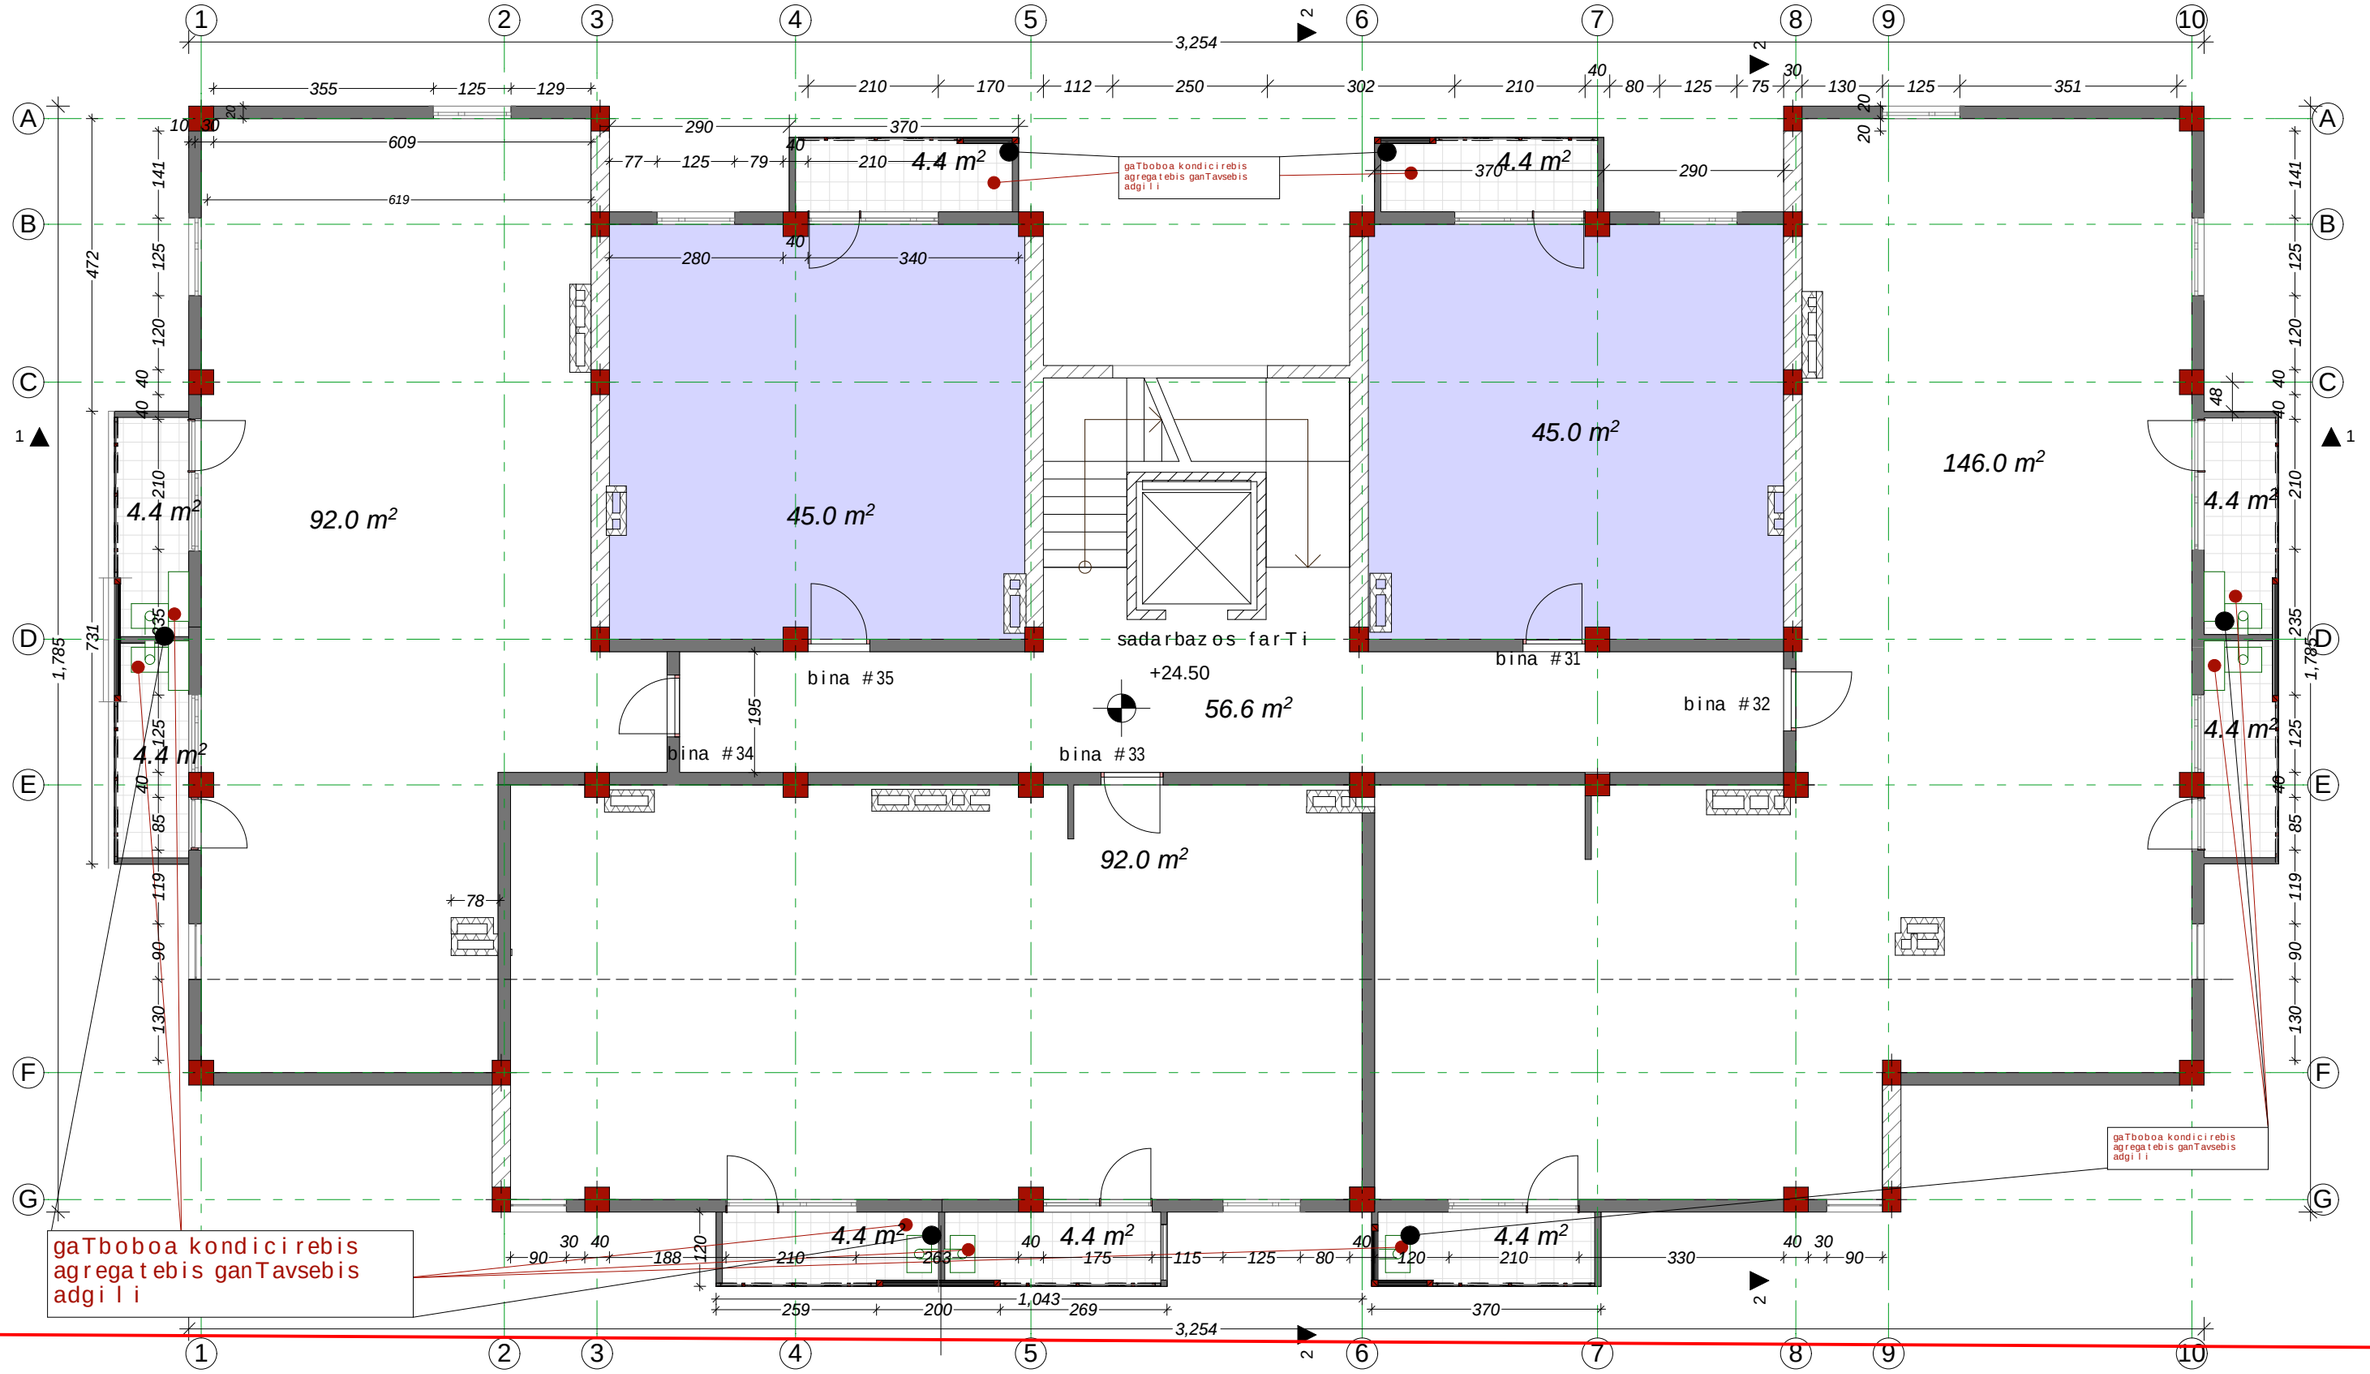

dakveTa	CAD. FILE	formati	TariRi
	pla	A 3	2016

sadarbazos farTi 56,6 m²

binebis farTi 420 m²

sazafxulo farTi 39,6m²

1. naxazze saproeqto Senobis noli Seesabameba absolutur niSnuls -

2. naxazze zomebi mocemulia santimetrebSi.

3. naxazis yvela cvlileba mSeneblobisas SeTanxmebuli unda iyos proeqtis avtorTan.

obieqtis dasaxeleba:

sacxovrebeli korpusi " bloki a"

misamarTi:

q. Tbilisi, didi diRomi II da IIIm/r Soris korp. #19_is mopirdapired

damkveTi:

S.p.s.
"gardiner internaSional bilding serviz"

pirobiTi aRniSvnebi:

wiTeli xazi

RerZis xazi

arqiteqturuli niSani

Tanamdeoba	gvari saxeli	xelmowera
mT. arqiteqtori	T.CxeiZe	
daxaza	T.CxeiZe	
konstruqtori	g.kirTaZe	

stadia	masS.	furc.	furc. r
proeqti	1:100		

naxazis dasaxeleba:

VIII sarTuli

tipiuri sarTulis gegma
+24.50 niSnulze

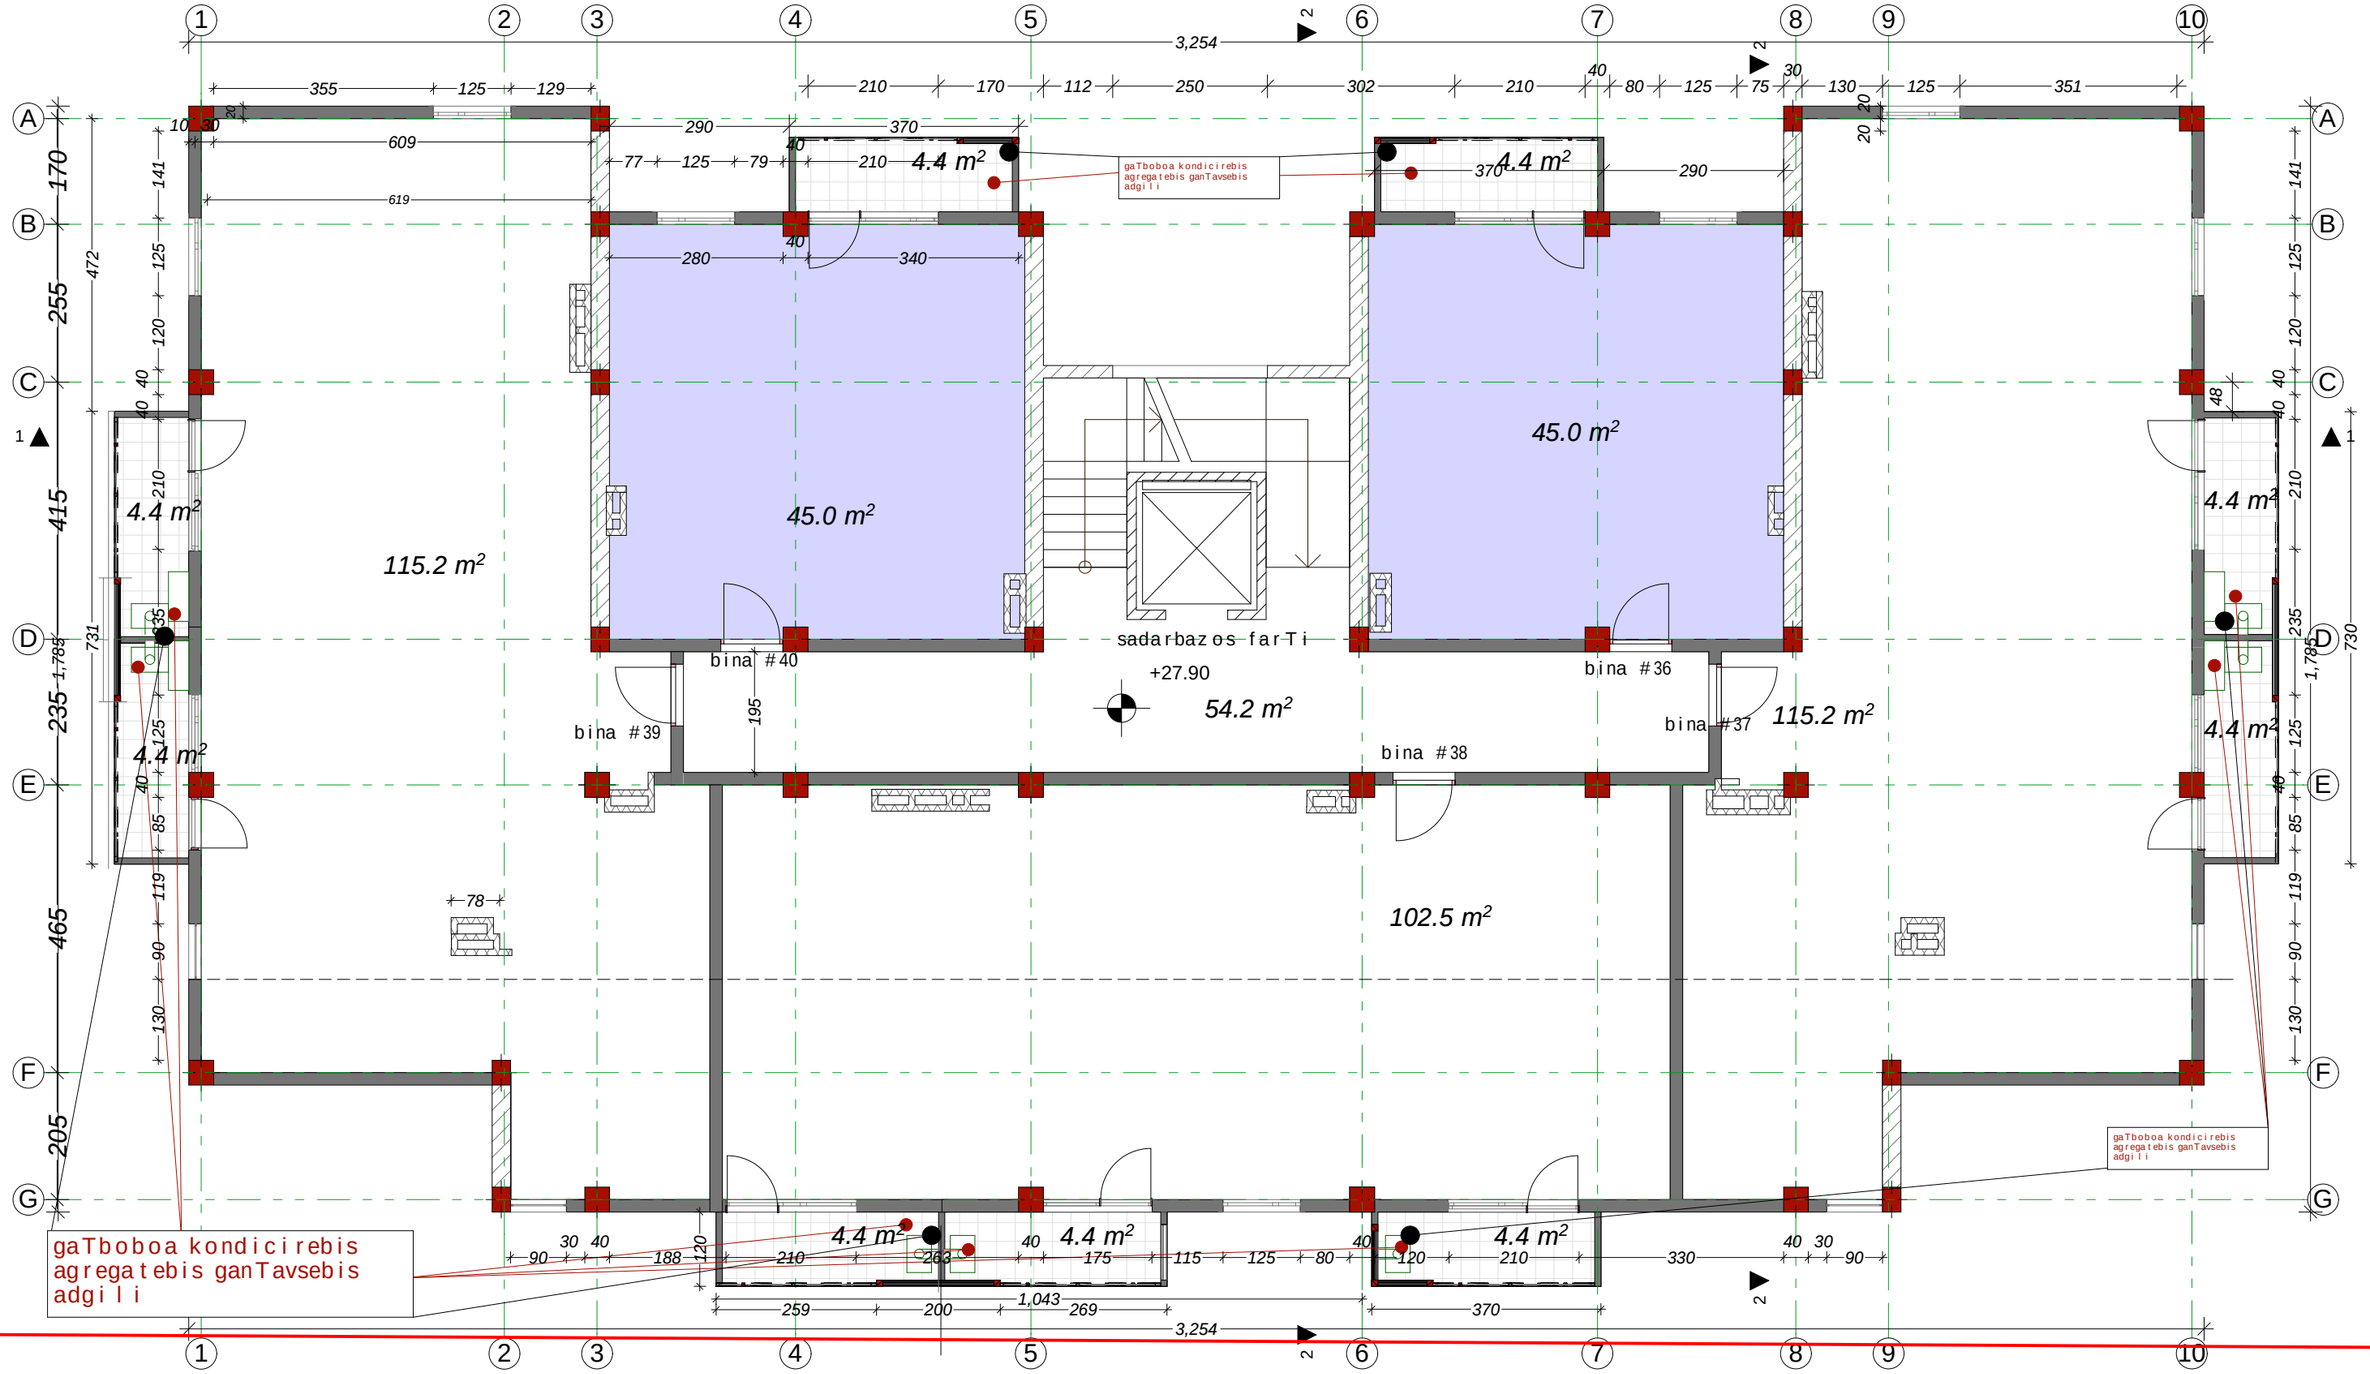

dakveTa	CAD. FILE	formati	TariRi
	pla	A 3	2016

sadarbazos farTi $54,2\ m^2$

binebis farTi $422,9m^2$

sazafxulo farTi $39,6m^2$

1. naxazze saproeqto Senobis noli Seesabameba absolutur niSnuls -
2. naxazze zomebi mocemulia santimetrebSi.
3. naxazis yvela cvlileba mSeneblobisas SeTanxmebuli unda iyos proeqtis avtorTan.

obieqtis dasaxeleba:

sacxovrebeli korpusi " bloki a"

misamarTi:

q. Tbilisi, didi diRomi II da IIm/r Soris korp. #19_is mopirdapired

damkveTi:

S.p.s.
"gardiner internaSional bilding serviz"

pirobiTi aRniSvnebi:

wiTeli xazi

RerZis xazi

arqiteqturuli niSani

Tanamdeoba	gvari saxeli	xelmowera
mT. arqiteqtori	T.CxeiZe	
daxaza	T.CxeiZe	
konstruqtori	g.kirTaZe	

stadia	masS.	furc.	furc. r
proeqti	1:100		

naxazis dasaxeleba:

IX sarTuli

tipiuri sarTulis gegma +27.90 niSnulze

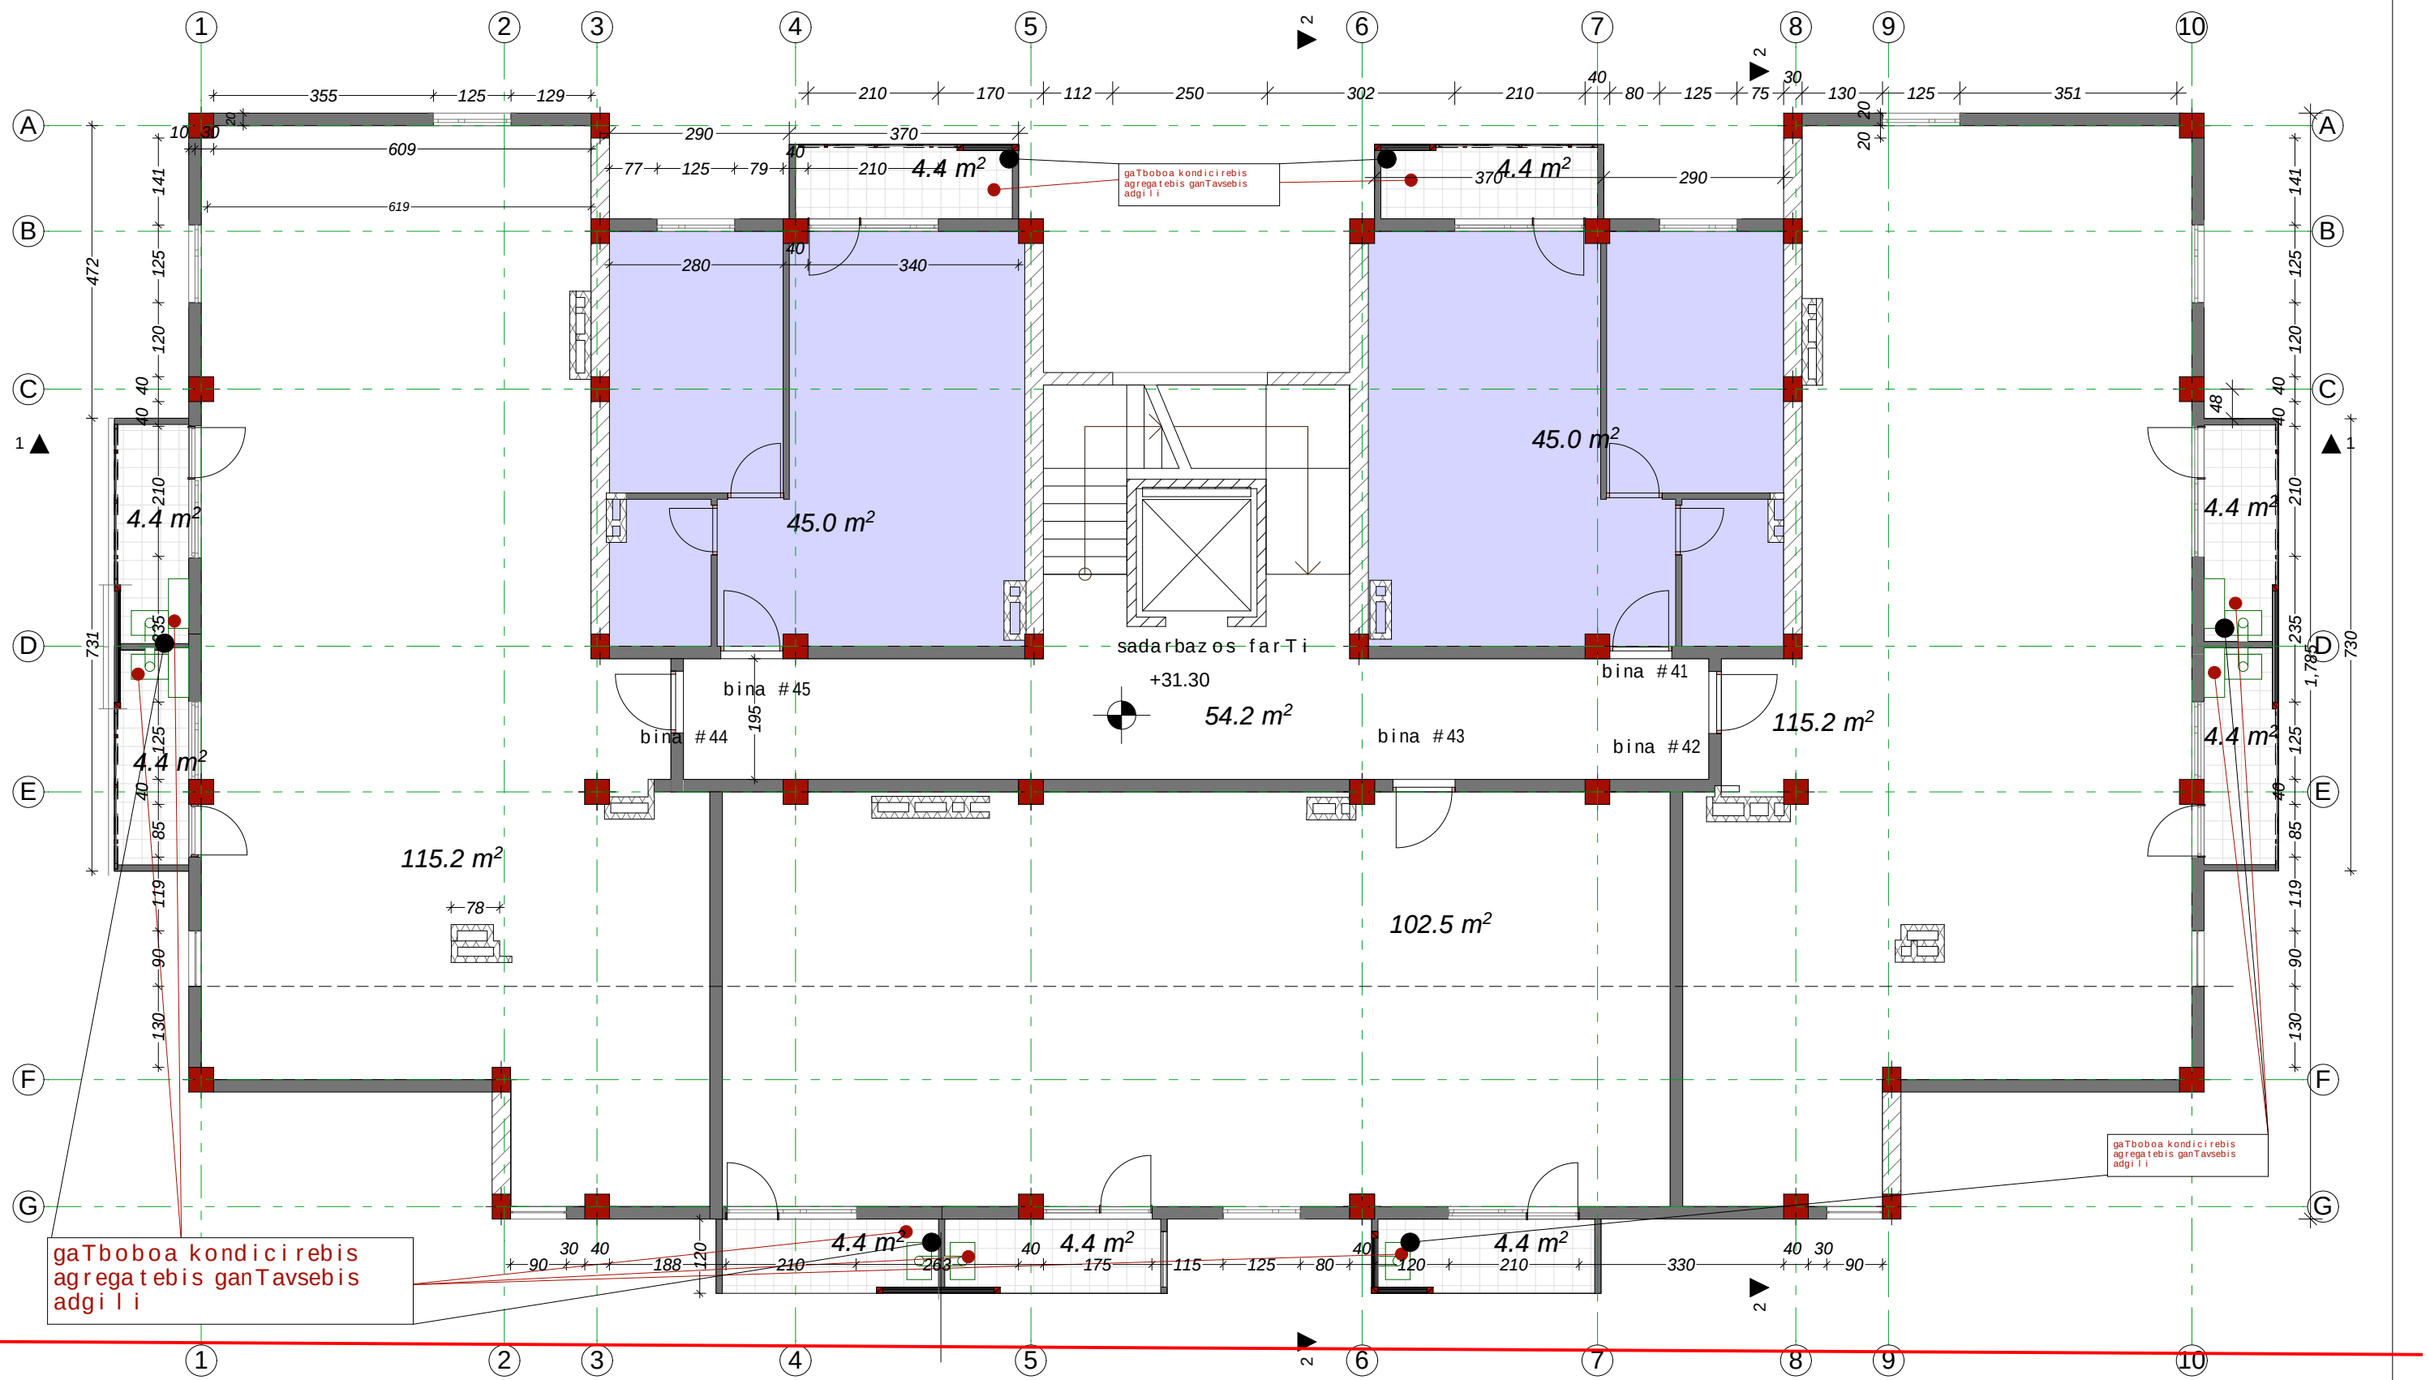

dakveTa	CAD. FILE	formati	TariRi
	pla	A3	2016

sadarbazos farTi *54,2 m²*

binebis farTi *422,9m²*

sazafxulo farTi *39,6m²*

1. naxazze saproeqto Senobis noli Seesabameba absolutur niSnuls -
2. naxazze zomebi mocemulia santimetrebSi.
3. naxazis yvela cvlileba mSeneblobisas SeTanxmebuli unda iyos proeqtis avtorTan.

obieqtis dasaxeleba:

sacxovrebeli korpusi " bloki a"

misamarTi:

q. Tbilisi, didi diRomi II da IIm/r Soris korp. #19_is mopirdapired

damkveTi:

S.p.s.
"gardiner internaSional bilding serviz"

pirobiTi aRniSvnebi:

wiTeli xazi

RerZis xazi

arqiteqturuli niSani

Tanamdeoba	gvari saxeli	xelmowera
mT. arqiteqtori	T.CxeiZe	
daxaza	T.CxeiZe	
konstruqtori	g.kirTaZe	

stadia	masS.	furc.	furc. r
proeqti	1:100		

naxazis dasaxeleba:

X sarTuli

tipiuri sarTulis gegma
+31.30 niSnulze

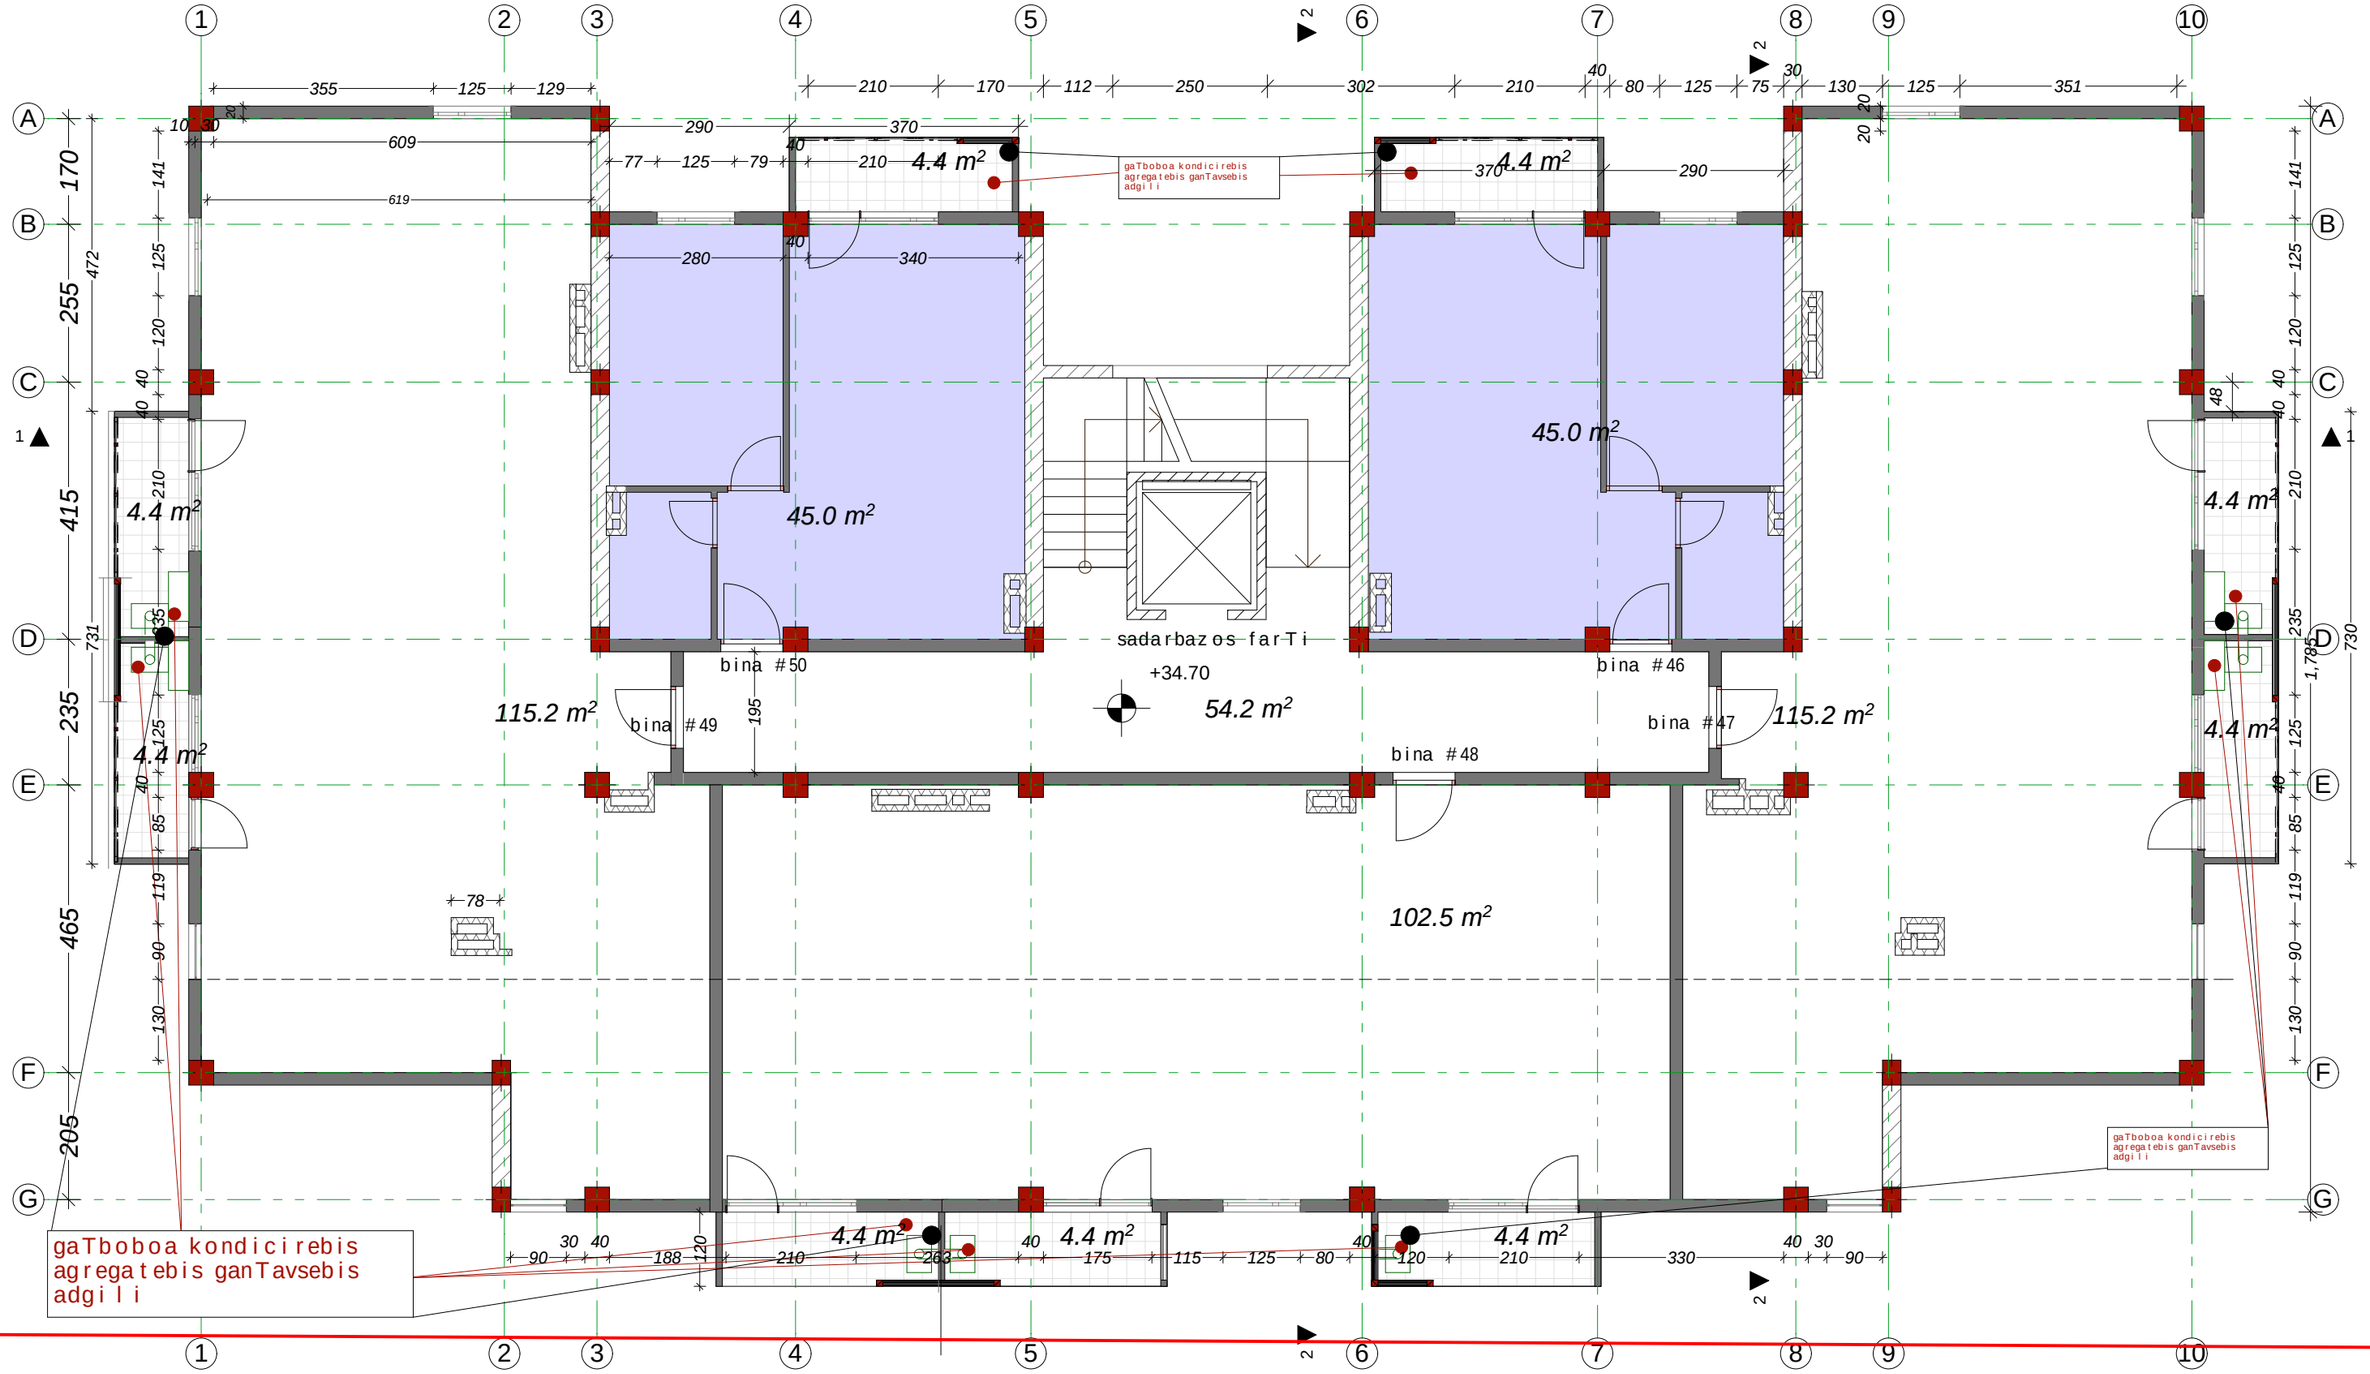

dakveTa	CAD. FILE	formati	TariRi
	pla	A 3	2016

sadarbazos farTi 54,2 m²

binebis farTi 422,9m²

sazafxulo farTi 39,6m²

1. naxazze saproeqto Senobis noli Seesabameba absolutur niSnuls -
2. naxazze zomebi mocemulia santimetrebSi.
3. naxazis yvela cvlileba mSeneblobisas SeTanxmebuli unda iyos proeqtis avtorTan.

obieqtis dasaxeleba:

sacxovrebeli korpusi " bloki a"

misamarTi:

q. Tbilisi, didi diRomi II da IIIm/r Soris korp. #19_is mopirdapired

damkveTi:

S.p.s. "gardiner internaSional bilding serviz"

pirobiTi aRniSvnebi:

wiTeli xazi

RerZis xazi

arqiteqturuli niSani

Tanamdeoba	gvari saxeli	xelmowera
mT. arqiteqtori	T.CxeiZe	
daxaza	T.CxeiZe	
konstruqtori	g.kirTaZe	

stadia	masS.	furc.	furc. r
proeqti	1:100		

naxazis dasaxeleba:

XI sarTuli

tipiuri sarTulis gegma +34.70 niSnulze

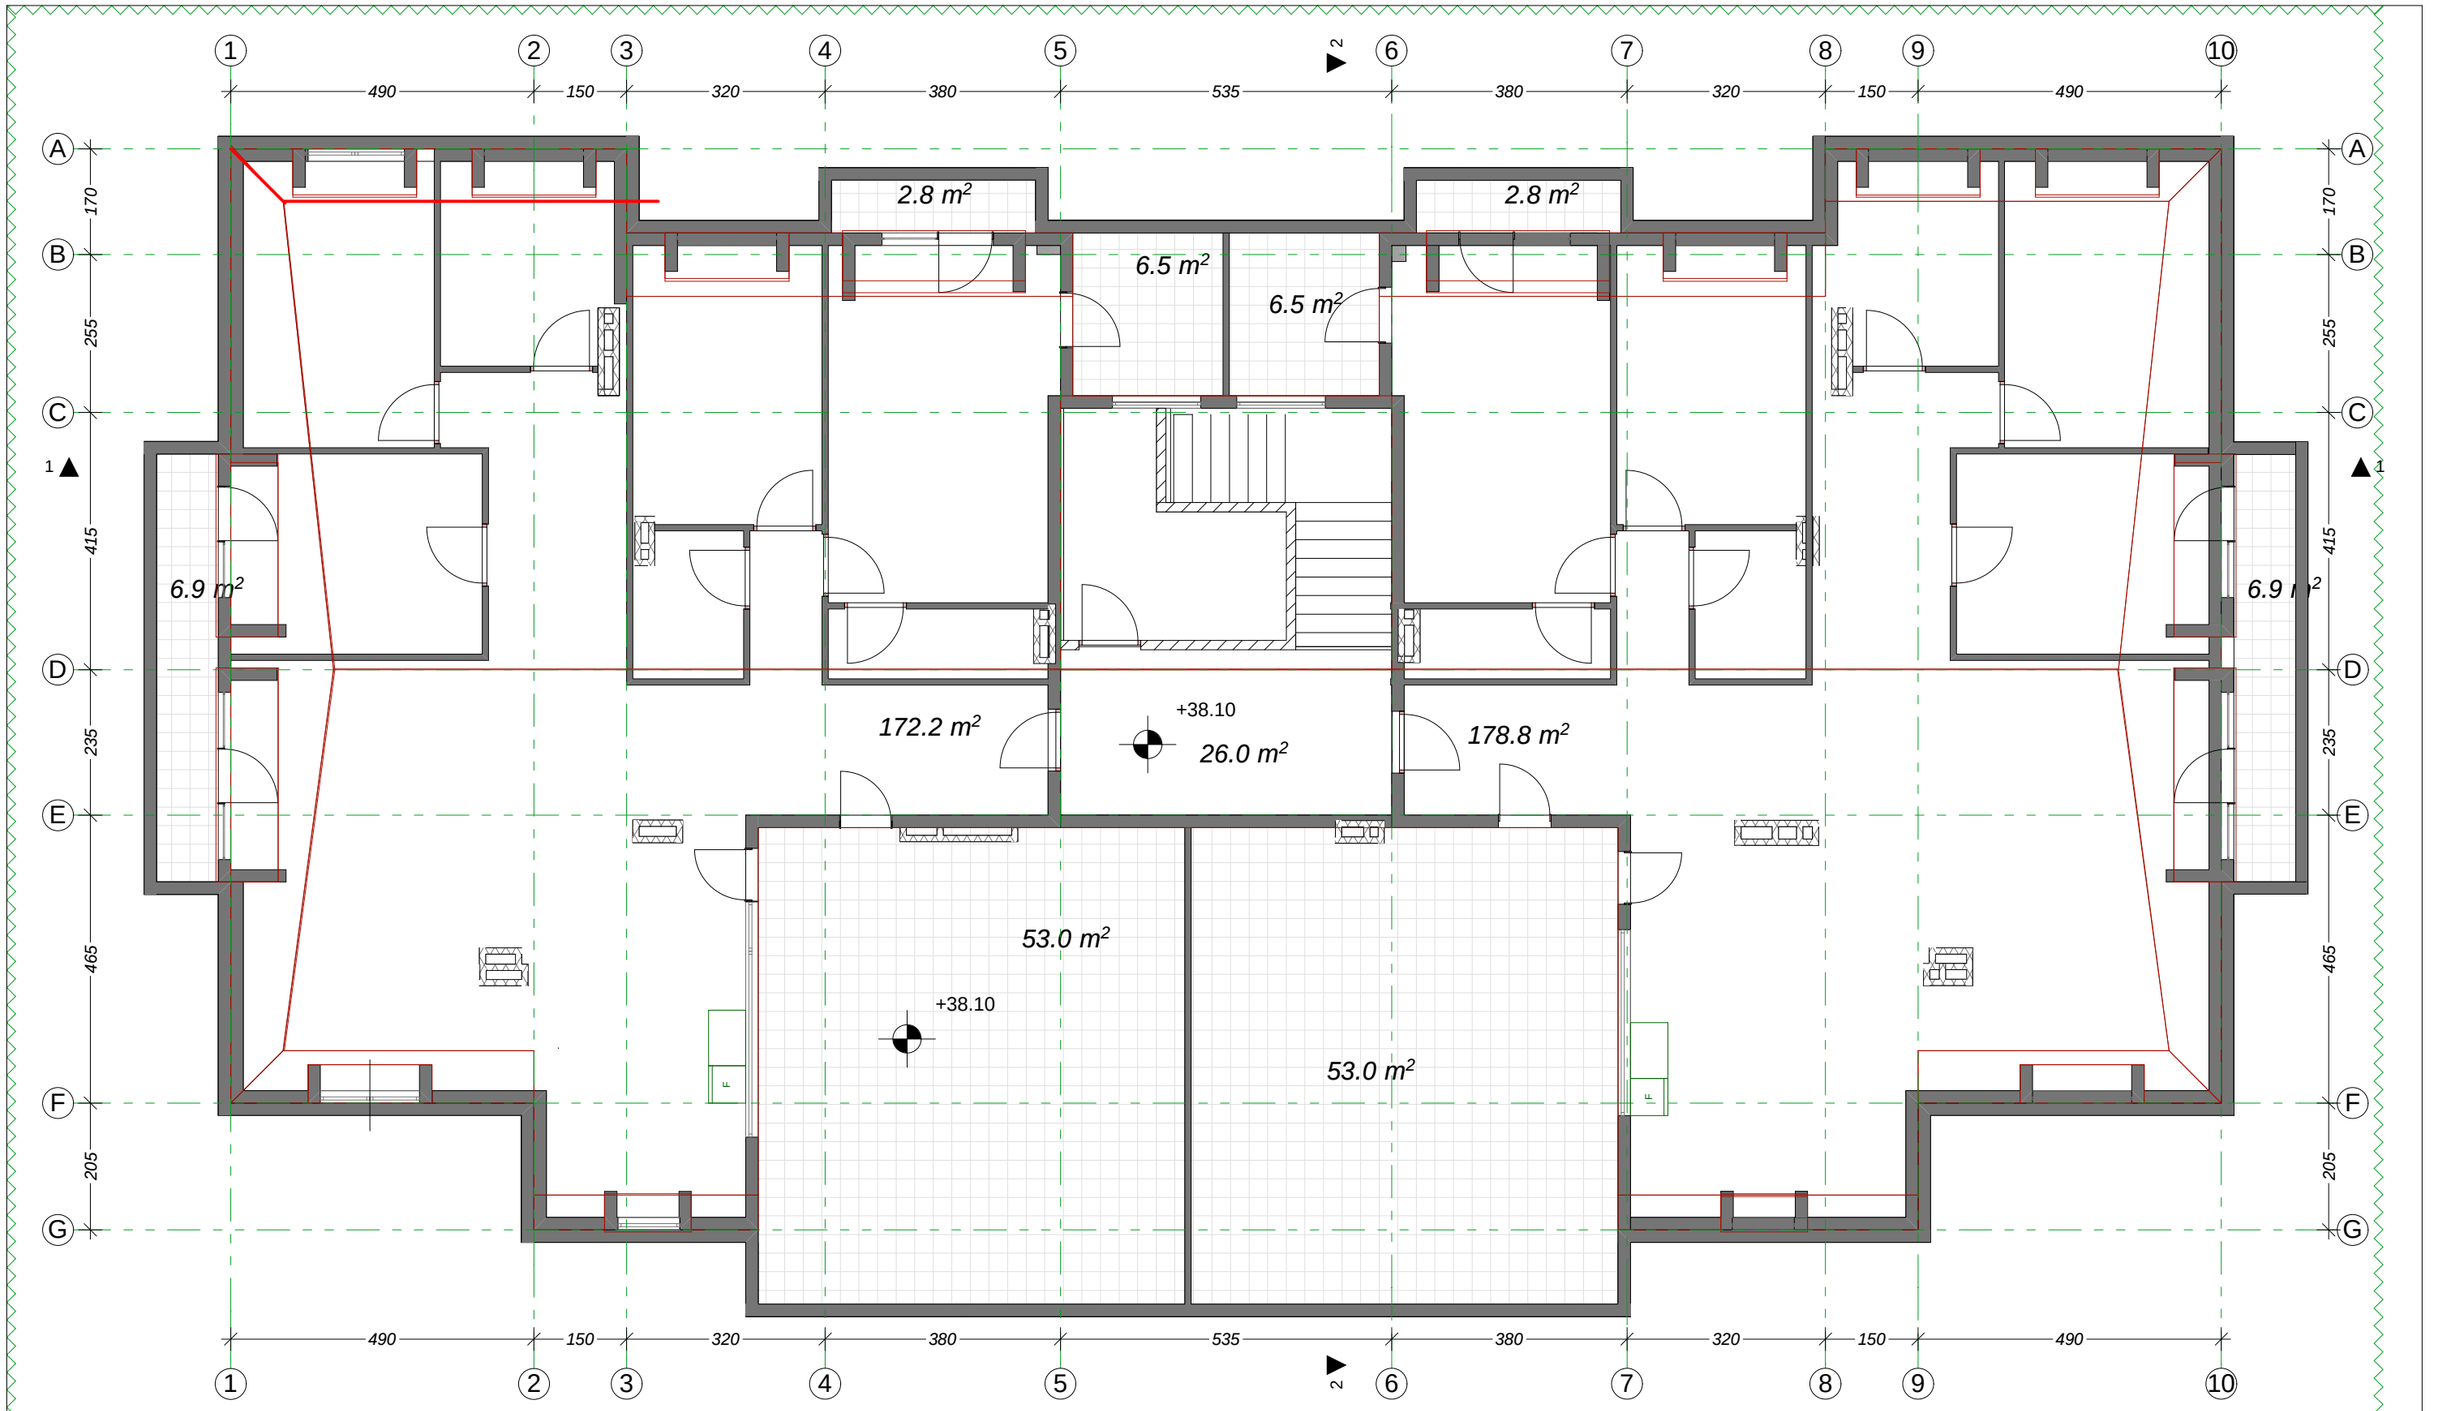

dakveTa	CAD. FILE	formati	TariRi
	pla	A 3	2016

1. naxazze saproeqto Senobis noli Seesabameba absolutur niSnuls -
2. naxazze zomebi mocemulia santimetrebSi.
3. naxazis yvela cvlileba mSenebl obisas SeTanxmebuli unda iyos proeqtis avtorTan.

obieqtis dasaxeleba:

sacxovrebeli korpusi "bloki a"

misamarTi:

q. Tbilisi, didi diRomi II da IIIm/r Soris korp. #19_is mopirdapired

damkveTi:

S.p.s.
"gardiner internaSional bilding serviz"

pirobiTi aRniSvnebi:

wiTeli xazi

RerZis xazi

arqiteqturuli niSani

Tanamdeoba	gvari saxeli	xelmowera
mT. arqiteqtori	T.CxeiZe	
daxaza	T.CxeiZe	
konstruqtori	g.kirTaZe	

stadia	masS.	furc.	furc. r
proeqti	1:100		

naxazis dasaxeleba:

gadaxurvis gegma
+38.10 da +40.45 niSnulebze

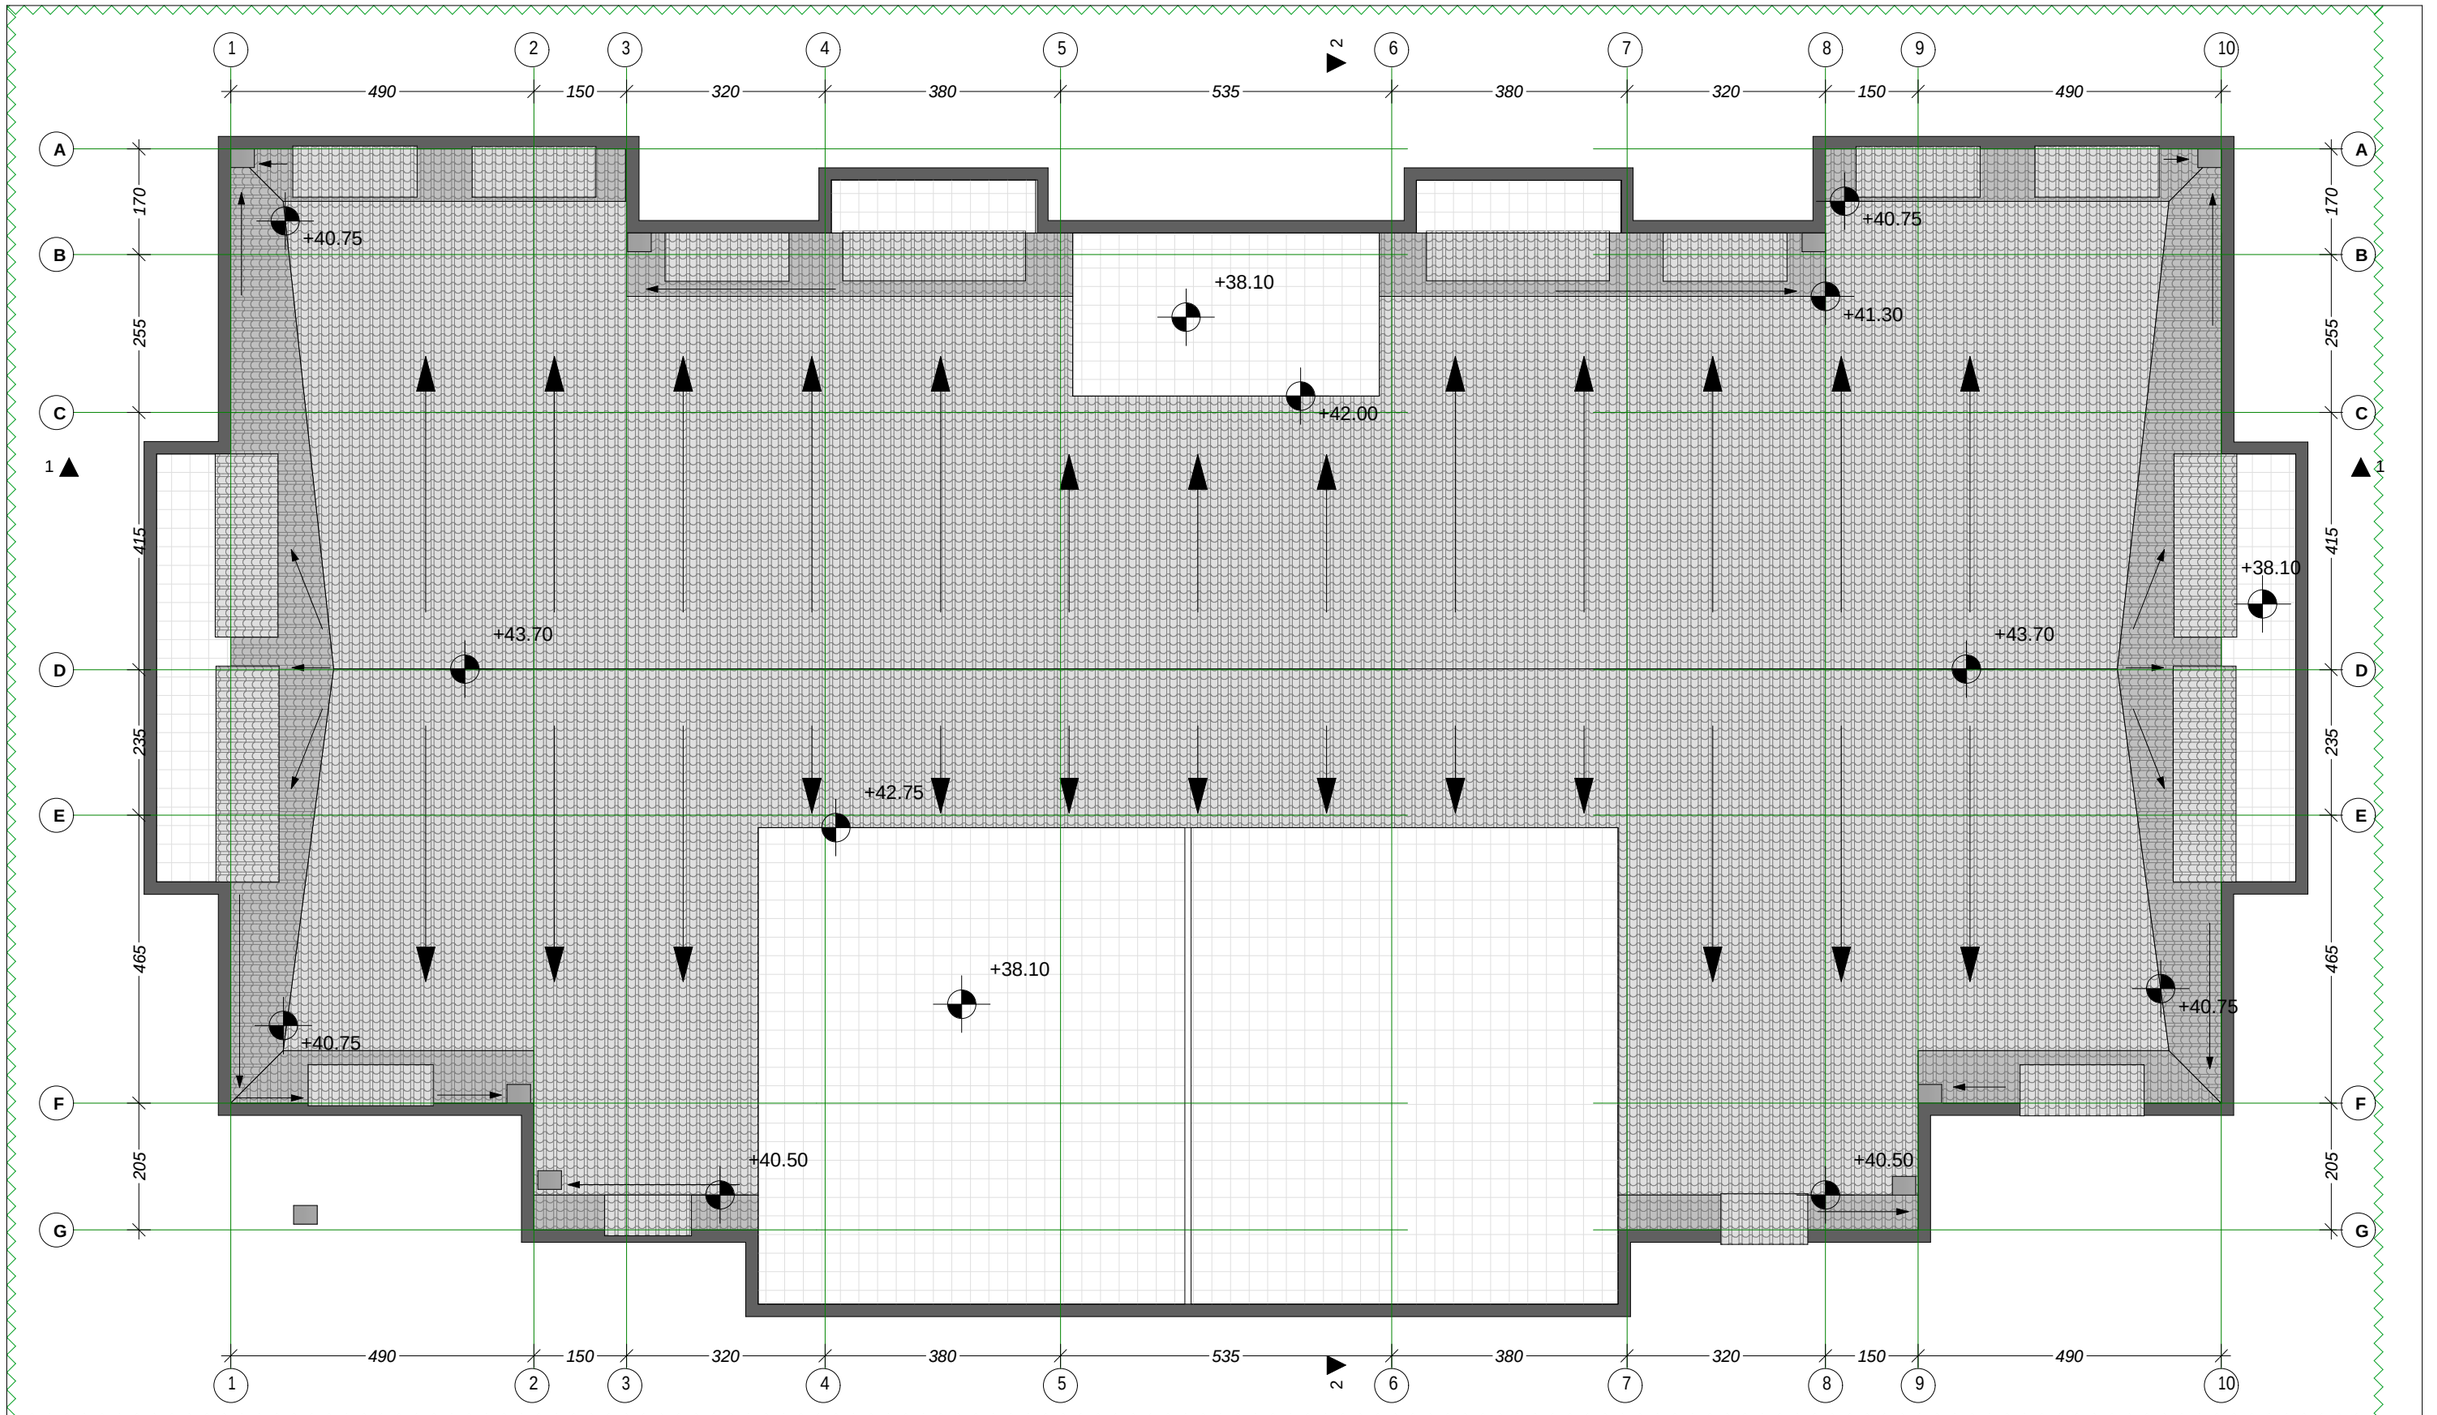

dakveTa	CAD. FILE	formati	TariRi
	pla	A3	2016

1. naxazze saproeqto Senobis noli Seesabameba absolutur niSnuls -

2. naxazze zomebi mocemulia santimetrebSi.

3. naxazis yvela cvlileba mSeneblobisas SeTanxmebuli unda iyos proeqtis avtorTan.

obieqtis dasaxeleba:

sacxovrebeli korpusi "bloki a"

misamarTi:

q. Tbilisi, didi diRomi II da IIIm/r Soris korp. #19_is mopirdapired

damkveTi:

S.p.s.
"gardiner internaSional bilding serviz"

pirobiTi aRniSvnebi:

wiTeli xazi

RerZis xazi

arqiteqturuli niSani

Tanamdeoba	gvari saxeli	xelmowera
mT. arqiteqtori	T.CxeiZe	
daxaza	T.CxeiZe	
konstruqtori	g.kirTaZe	

stadia	masS.	furc.	furc. r
proeqti	1:100		

naxazis dasaxeleba:

gadaxurvis gegma
+38.10 da +43.70 niSnulebze