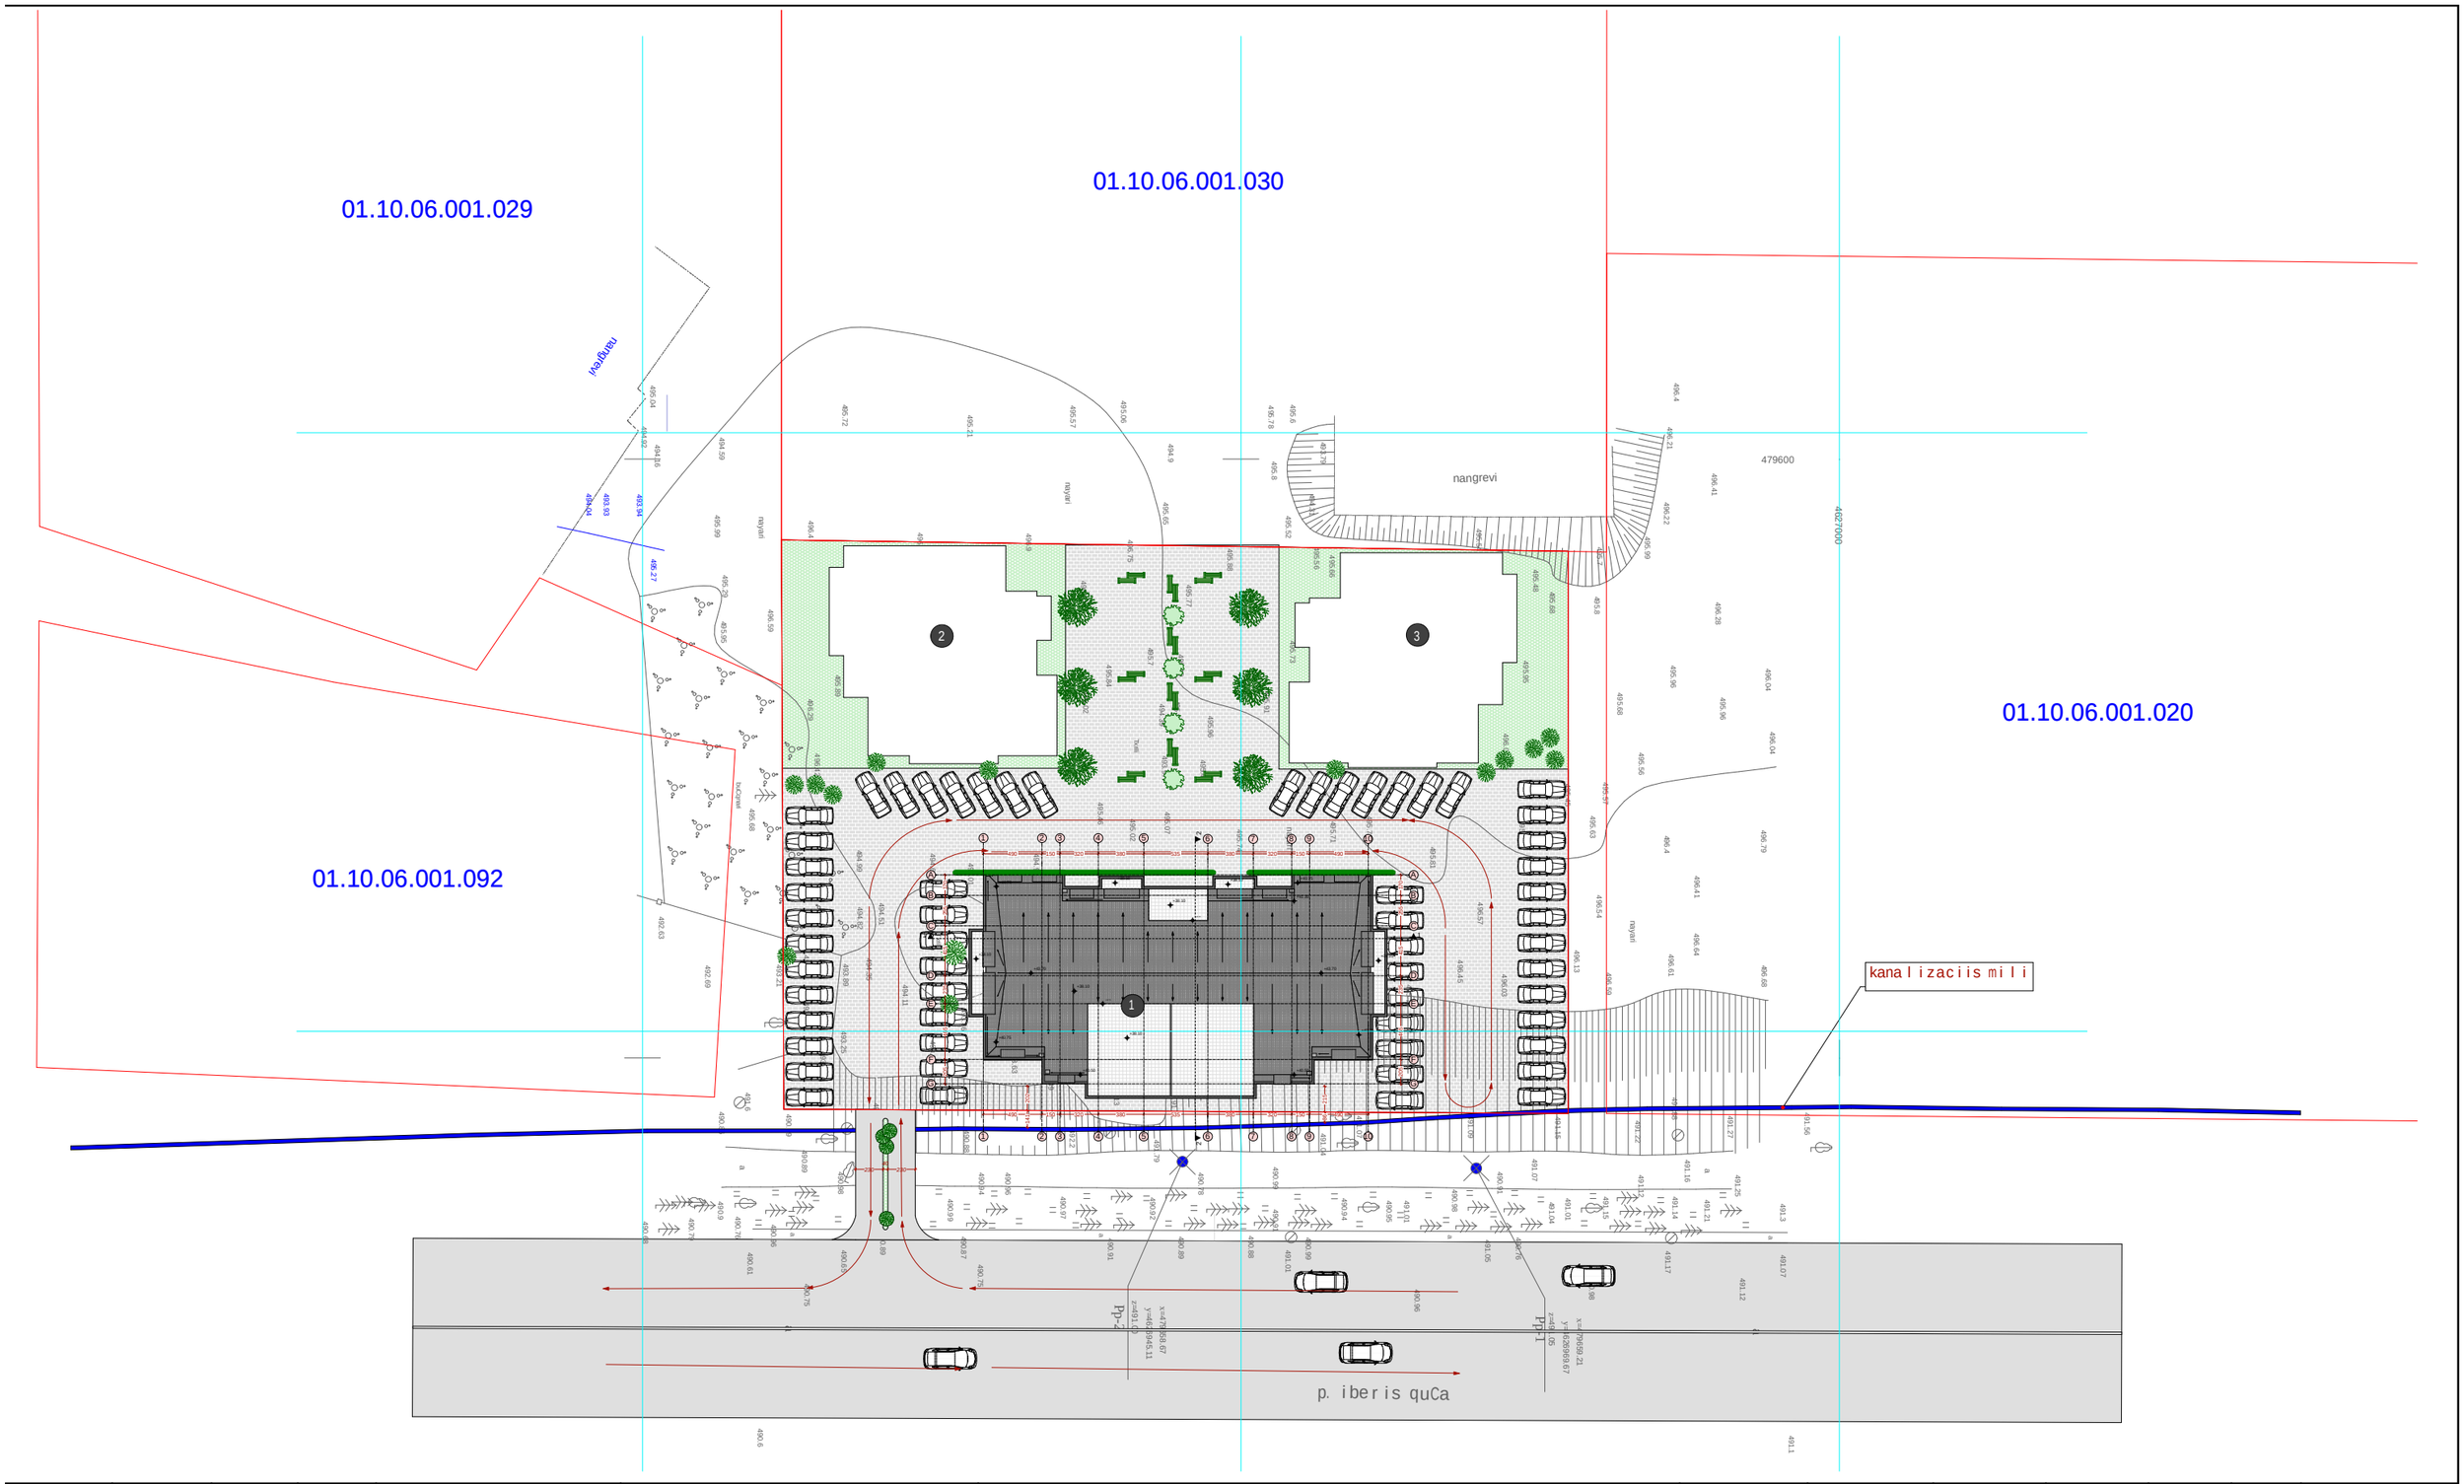

dakveTa	CAD. FILE	formati	TariRi
	pla	A-3	2016

1. naxazze saproeqto Senobis noli Seesabameba absolutur niSnuls -

2. naxazze zomebi mocemulia santimetrebSi.

3. naxazis yvela cvlileba mSeneblobisas SeTanxmebuli unda iyos proeqtis avtorTan.

obieqtis dasaxeleba:

sacxovrebeli korpusi
" bloki a"

misamarTi: q. Tbilisi, didi diRomi lda IIIm/r Soris korp. #19_is mopirdapired

damkveTi: S.p.s. "gardiner internaSional bilding serviz"

pirobiTi aRniSvnebi:

wiTeli xazi

RerZis xazi

arqiteqturuli niSani

1 saproeqto Senoba, bloki "a"

2 bloki "b"

3 bloki "g"

Tanamdeoba	gvari saxeli	xelmowera
mT. arqiteqtori	T.CxeiZe	
daxaza	T.CxeiZe	
konstruqtori	gkirTaZe	

stadia	masS.	furc.	furc. r
proeqti	1:500		

naxazis dasaxeleba:

gengegma