არსებული გენ-გეგმა მ. 1:500

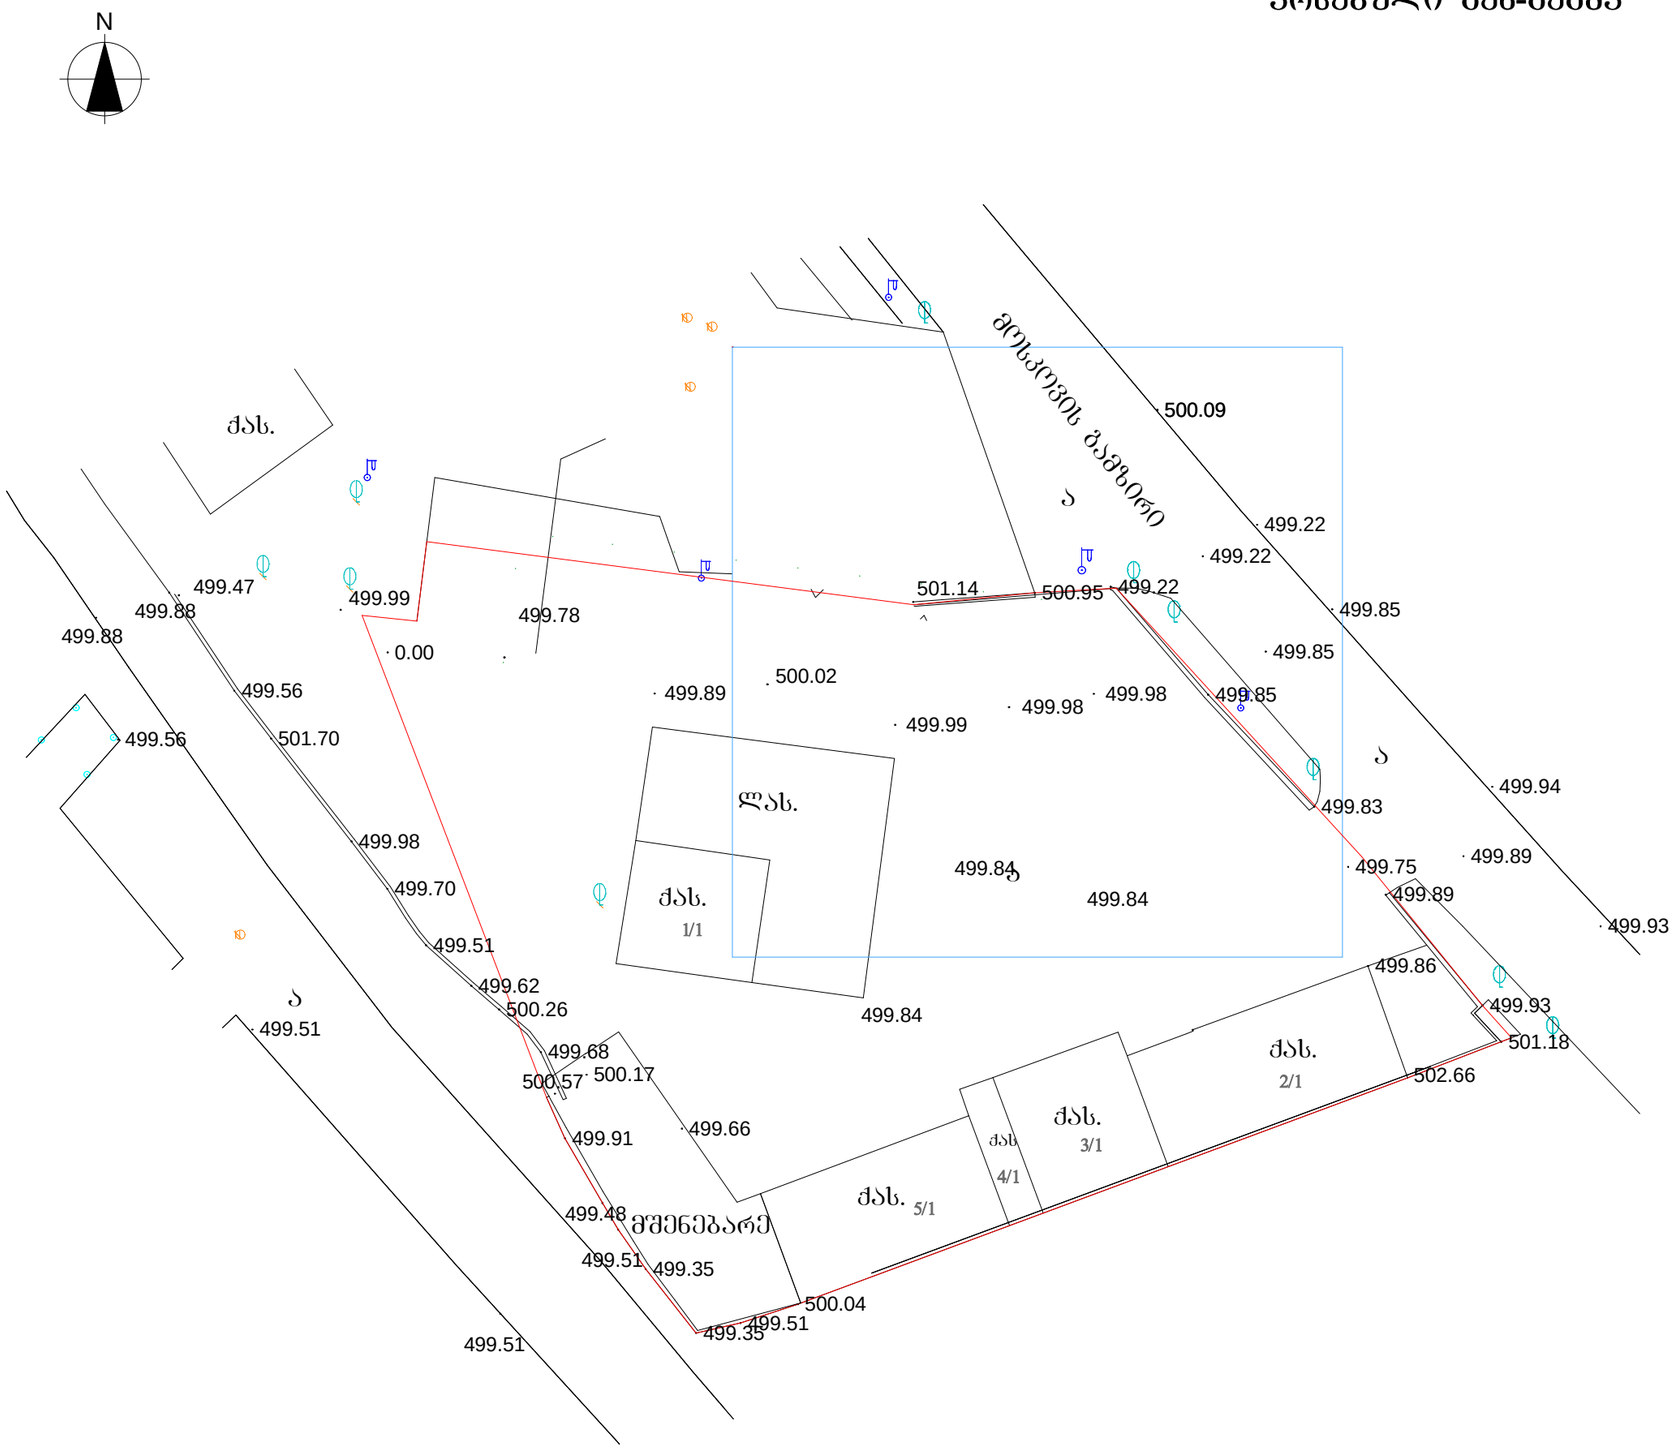

ფორმატი **A-3** | თებერვალი 2016 წ. | ავტ. შაბლის სახელი

ექსპლიკაცია:

I სართულის ფართობი — 316.8 მ²

პიროგითი ნიშნები:

დამკვეთი: **შალვა კალანდაძე**

მისამართი: **ქალაქი თბილისი, გამზირი მოსკოვი, №29**

პროექტის სახელწოდება: **კომერციული ობიექტის კონსტრუქციული პროექტი**

თანამდებობა	გვარი	ხელმოწერა	თარიღი
არ. არქიტორი	მაია დგებუაძე		10.08.16

შ.პ.ს. ,,RR,,

მასშტაბი	1:500
თარიღი	10.08.16

არსებული გენ-გეგმა

სტადია	ფურცელი	ფურცლების
პროექტი	ა -	

საპროექტო ბენ-ბეგმა მ. 1:500

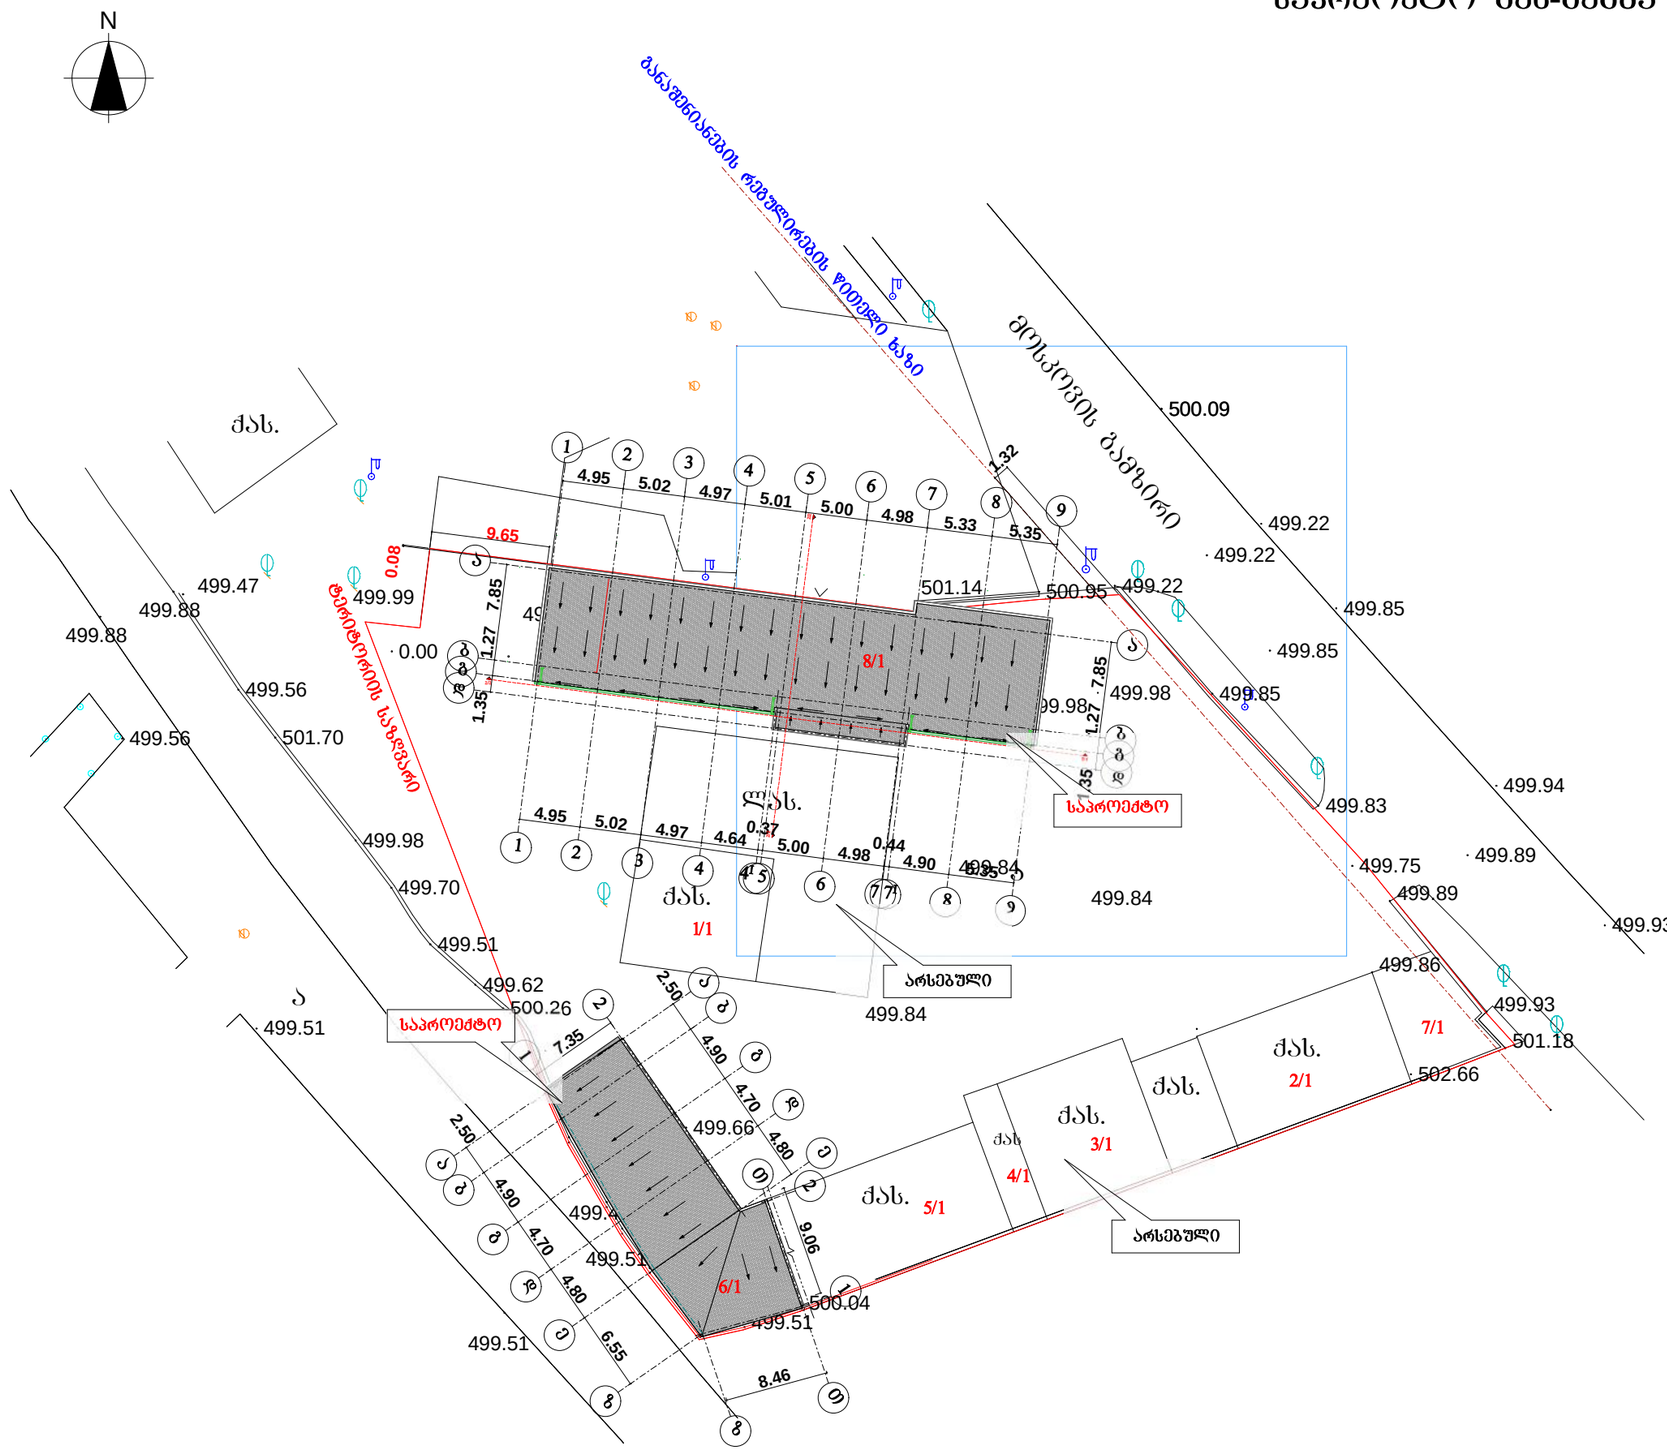

ფორმატი A-3	თარიღი 2016 წ.		ჰექტ. ზათვის სახელი

ექსპლიკაცია:

I სართულის ფართობი — 316.8 მ²

აეროზითი ნიშნები:

დამკვეთი: შალვა კალანდაძე

მისამართი: ქალაქი თბილისი, გამზირი მოსკოვი, №29

პროექტის სახელწოდება: კომერციული ობიექტის კომპლექსური პროექტი

თანამდებობა	გვარი	ხელმოწერა	თარიღი
არ. ავტორი	მაია დგებუაძე		10.08.16

შ.პ.ს. „RR„

მასშტაბი	1:500
თარიღი	10.08.16

საპროექტო ბენ-ბეგმა

სტადია	ფურცელი	ფურცლები
პროექტი	ა -	

საქართველოს
ქ. თბილისის მერია
სსიპ თბილისის არქიტექტურის სამსახური

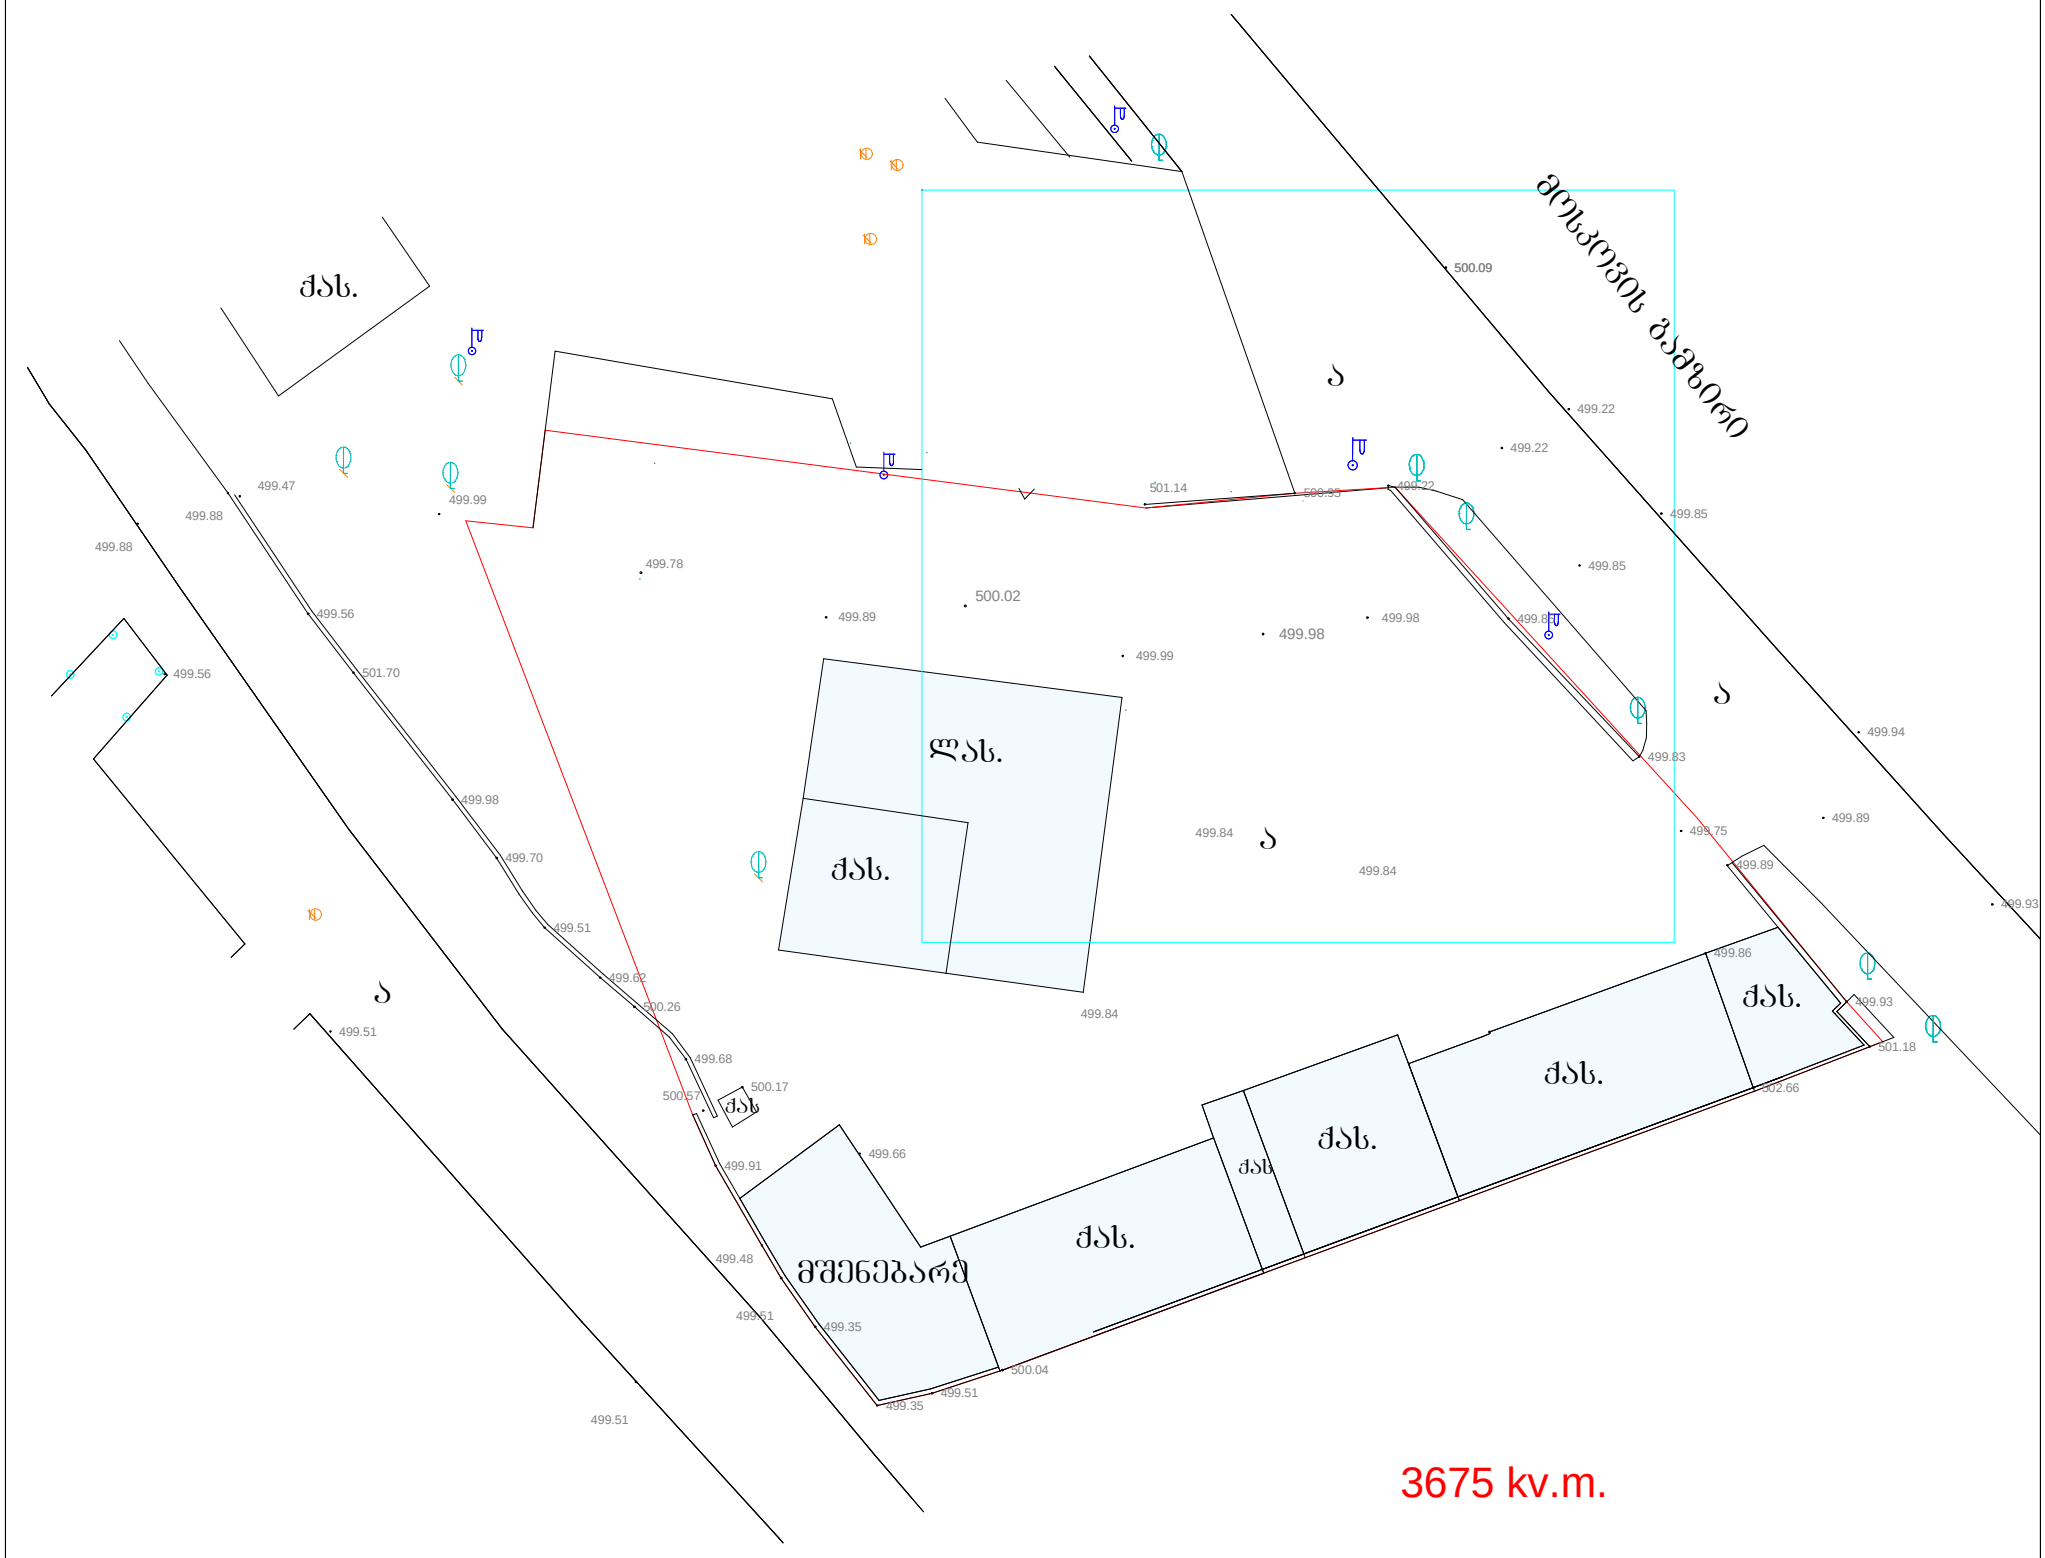

3675 kv.m.

დამკვეთი:	შ.პ.ს. "შალვა"	მისამართი:	მოსკოვის გამზირი №29
პ ო რ ო ბ ი თ ი ნ ი შ ნ ე ბ ი			შ.პ.ს. "რ.რ"

დირექტორი		მ.დგებუაძე
შესრულა		
მ. 1:500	101-G-8 102-V-5	